


全体平面図 S=1:1000
(赤石コンテナターミナル)

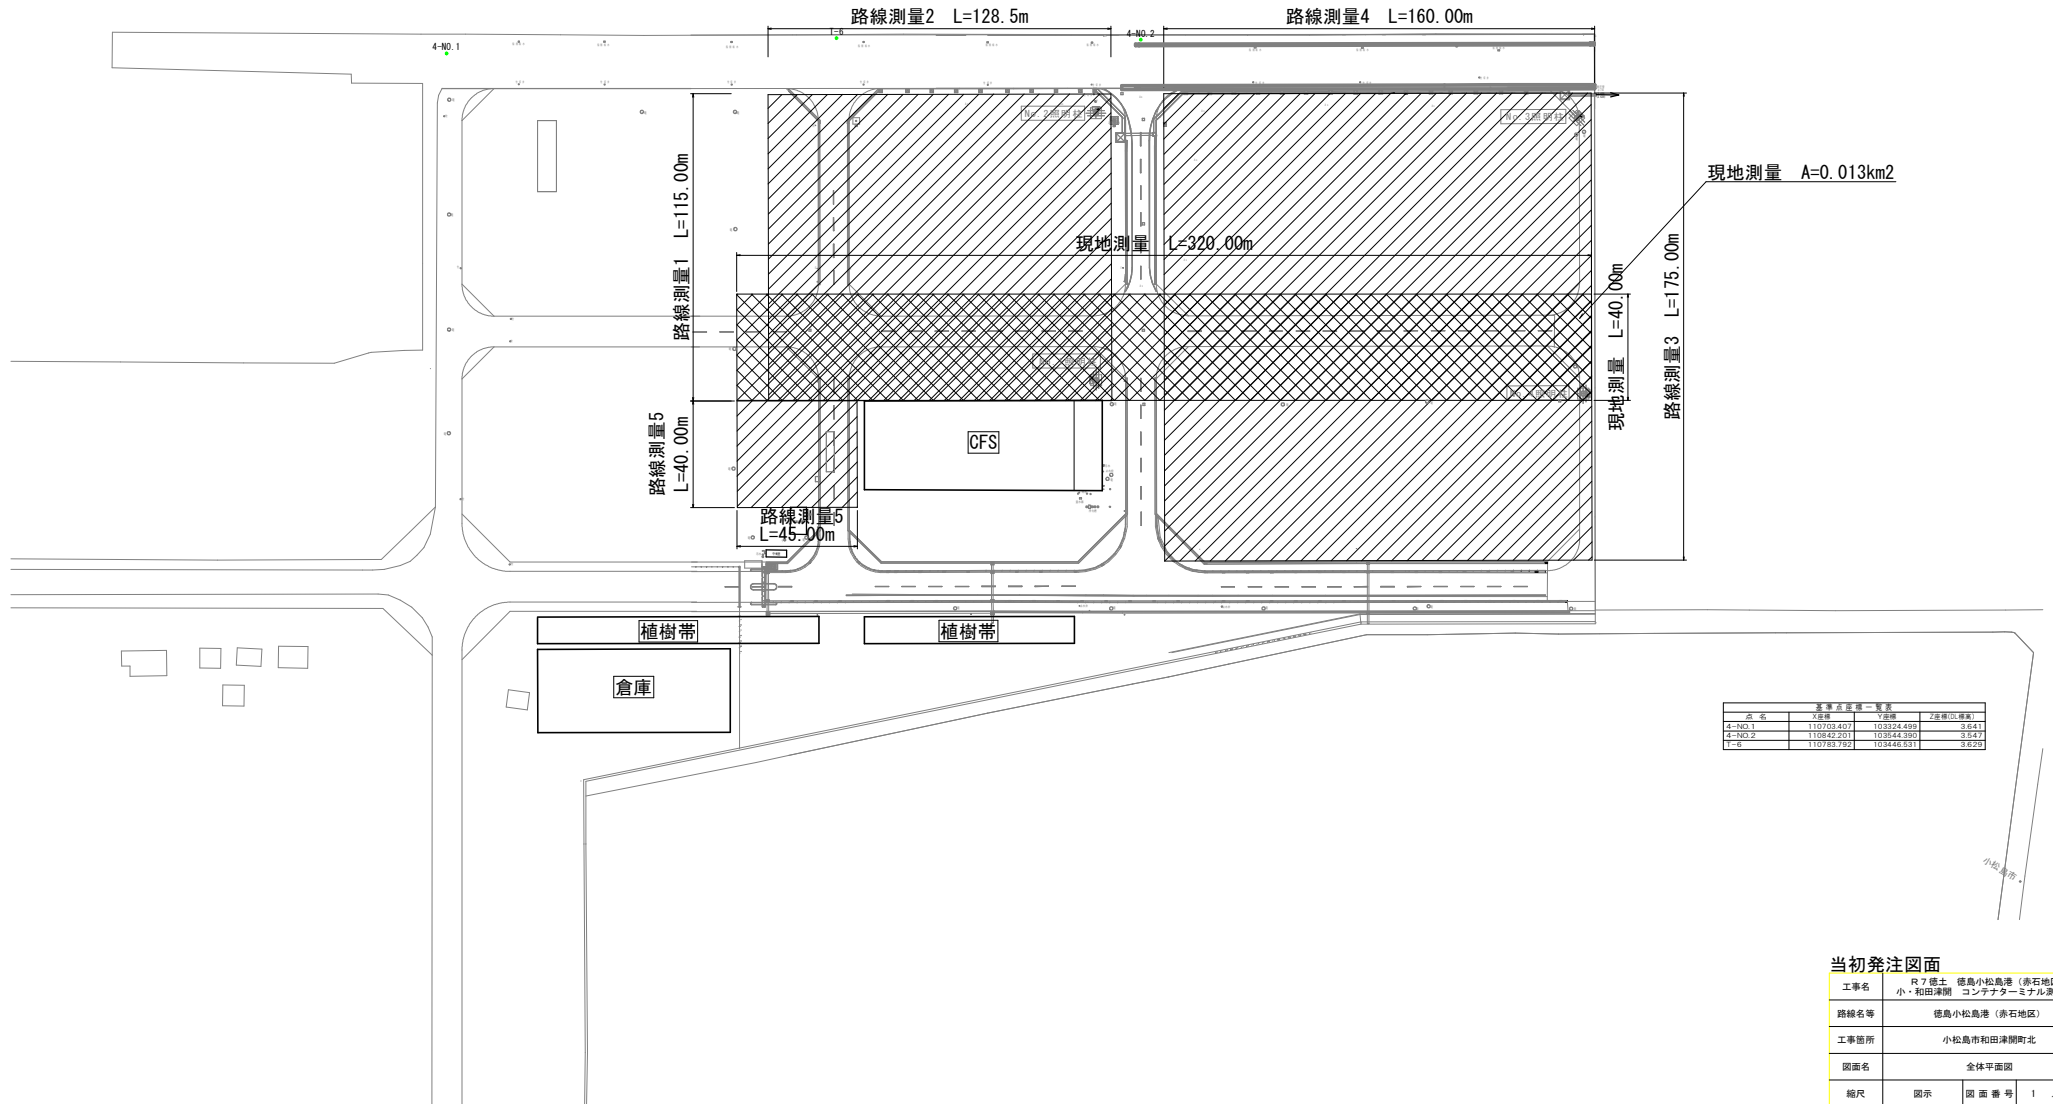

基準点座標一覧表			
点名	X座標	Y座標	2座標(10進数)
4-NO.1	110703.4071	103324.4899	3.641
4-NO.2	110842.2511	103344.3901	3.642
1-6	110783.7921	103446.5311	3.629

当初発注図面

工事名	R7 徳士 徳島小松島港 (赤石地区) 小・和田津開 コンテナターミナル測量業務		
路線名等	徳島小松島港 (赤石地区)		
工事箇所	小松島市和田津開町北		
図面名	全体平面図		
縮尺	図示	図面番号	1 / 1
会社名			
事業者名	徳島県支那土整備局<徳島>		