


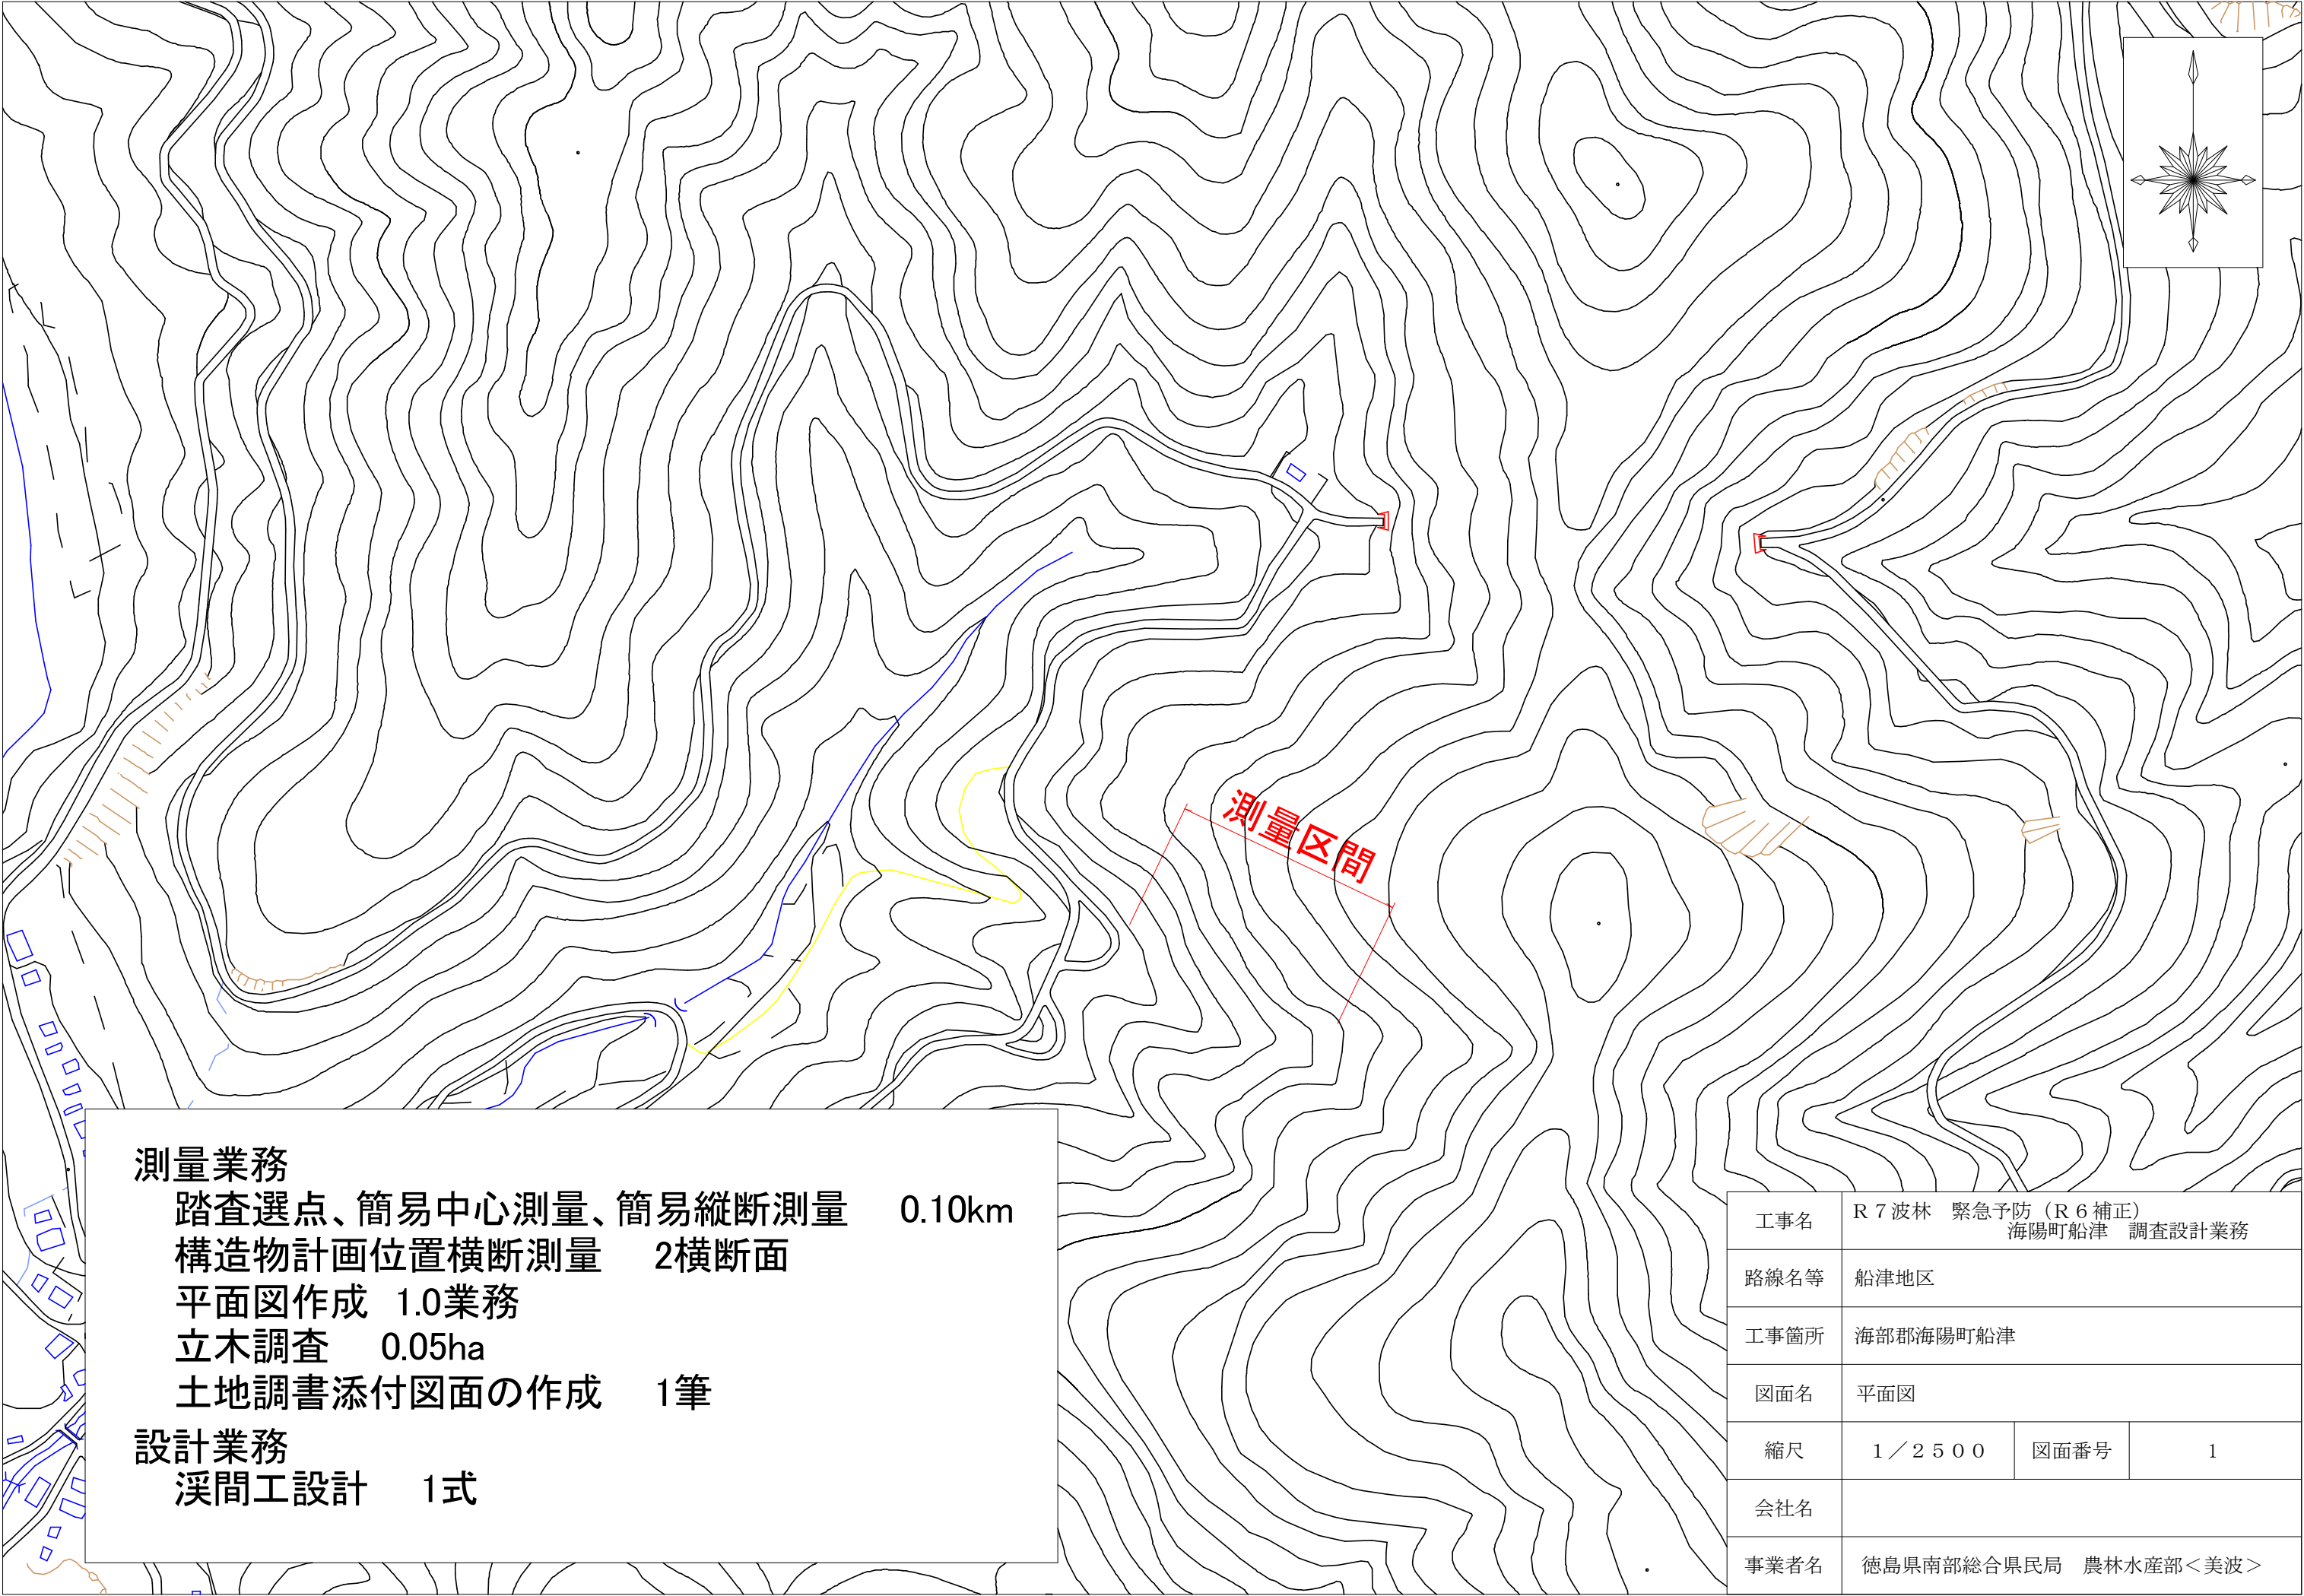

測量業務

踏査選点、簡易中心測量、簡易縦断測量 0.10km

構造物計画位置横断測量 2横断面

平面図作成 1.0業務

立木調査 0.05ha

土地調書添付図面の作成 1筆

設計業務

溪間工設計 1式

工事名	R 7 波林 緊急予防 (R 6 補正) 海陽町船津 調査設計業務		
路線名等	船津地区		
工事箇所	海部郡海陽町船津		
図面名	平面図		
縮尺	1 / 2 5 0 0	図面番号	1
会社名			
事業者名	徳島県南部総合県民局 農林水産部＜美波＞		