


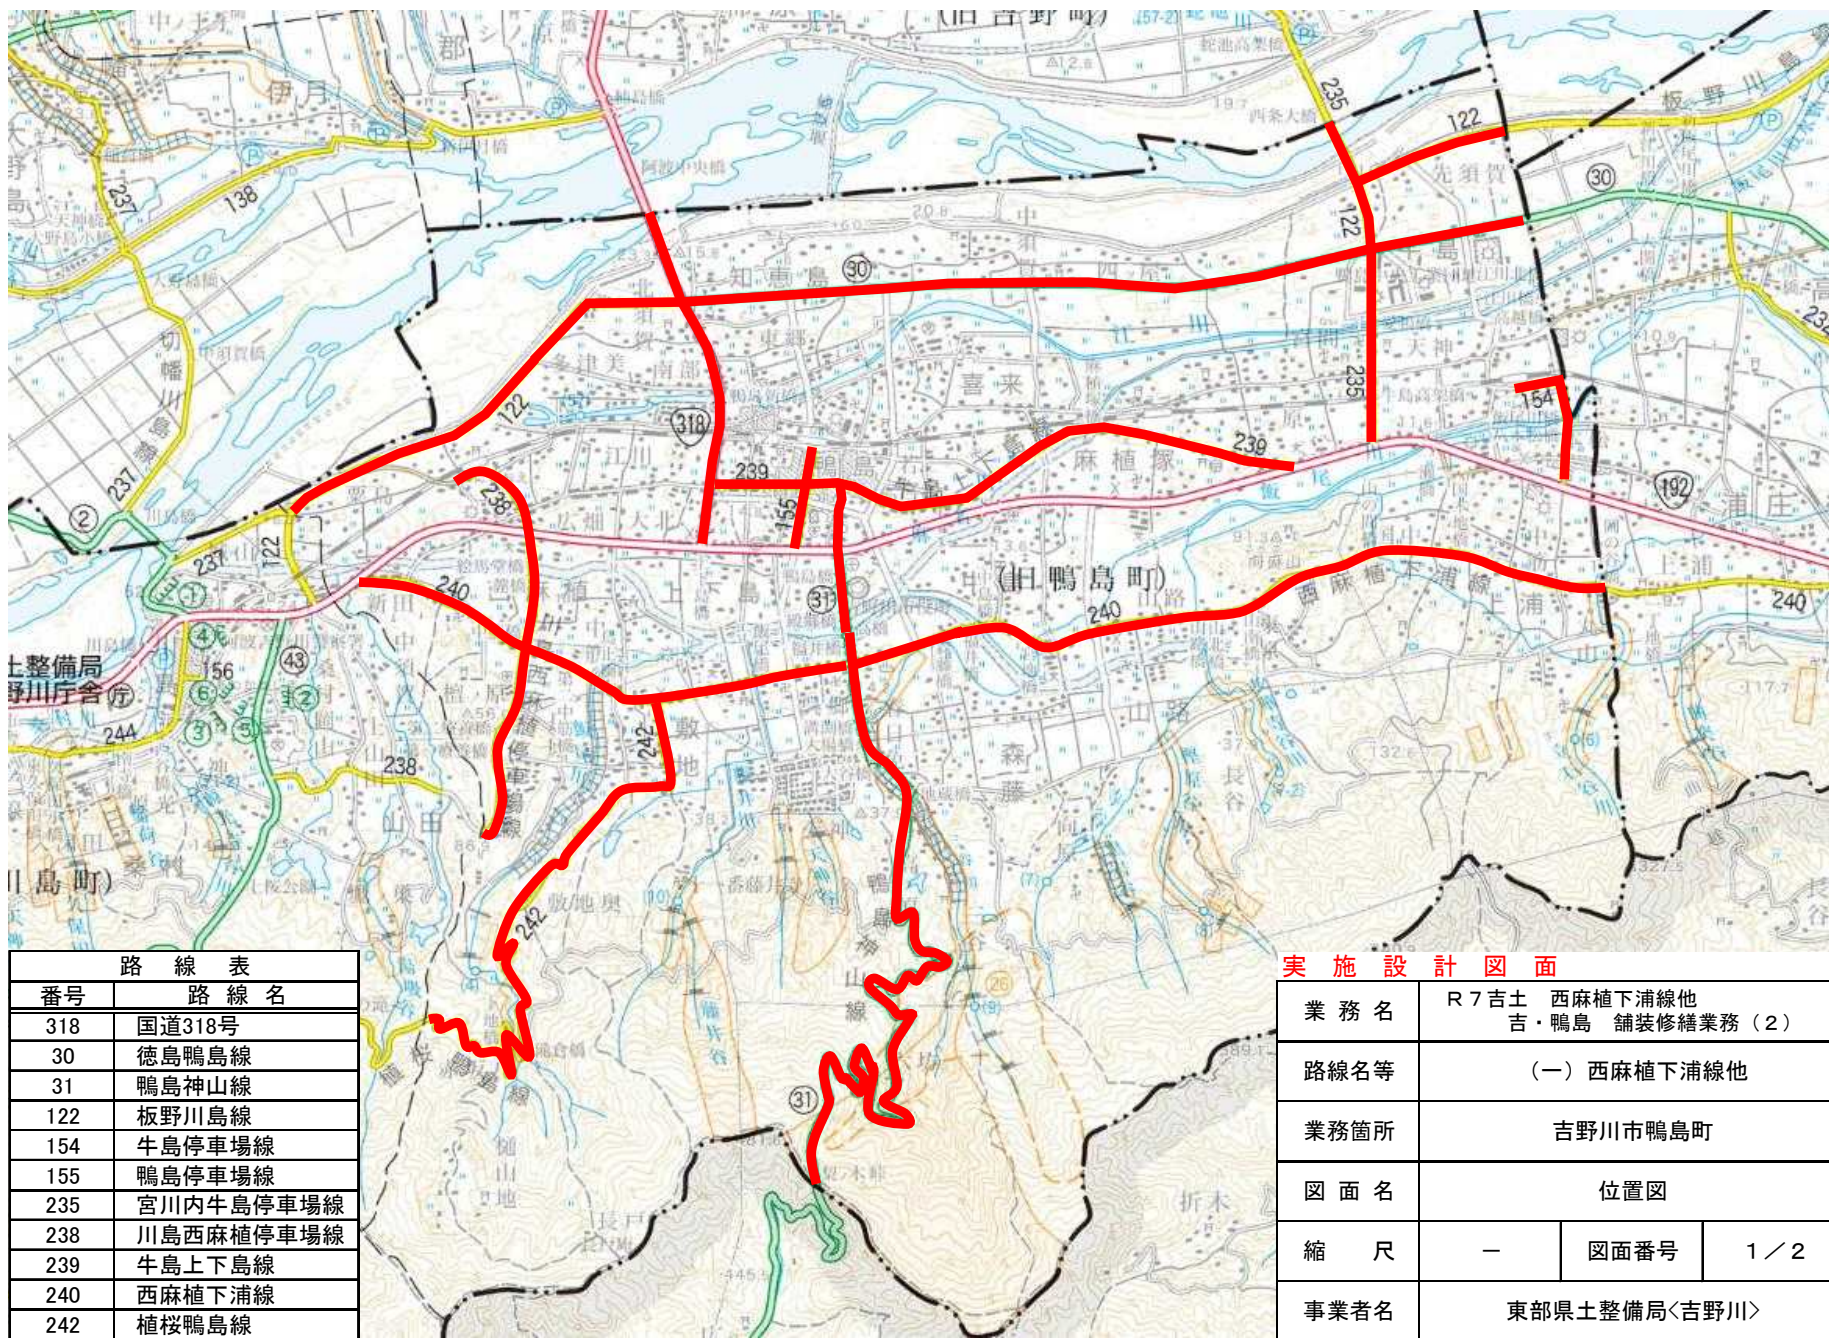




路線表	
番号	路線名
318	国道318号
30	徳島鴨島線
31	鴨島神山線
122	板野川島線
154	牛島停車場線
155	鴨島停車場線
235	宮川内牛島停車場線
238	川島西麻植停車場線
239	牛島上下島線
240	西麻植下浦線
242	植桜鴨島線

実施設計図面

業務名	R7吉土 西麻植下浦線他 吉・鴨島 舗装修繕業務(2)		
路線名等	(一) 西麻植下浦線他		
業務箇所	吉野川市鴨島町		
図面名	位置図		
縮尺	—	図面番号	1 / 2
事業者名	東部県土整備局<吉野川>		

平面図 S=1/500

麻 植 郡
鴨 島 町
飯 尾

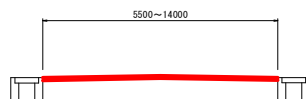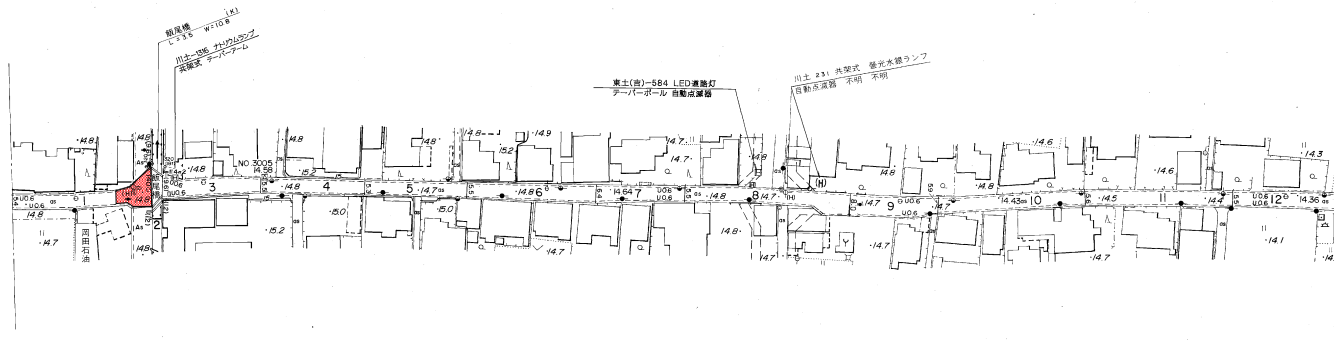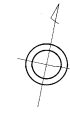

表層工 再生密粒度As(13) 締固め後密度 2.30(t/m³)

プライムコート PK-3

既設路盤

実施設計図面

工事名	R.7市道 西麻植下通線他 吉・鴨島 橋梁修繕箇所 (2)		
路線名等	(一) 西麻植下通線他		
工事箇所	吉野川市鴨島町		
図面名	平面図・標準断面図・構造図		
縮尺	図 示	図面番号	2 / 2
会社名			
事業者名	徳島県土木整備局 <吉野川>		