



グラウンドアンカー工構造図（参考図）


アンカー装置図 S=1:10

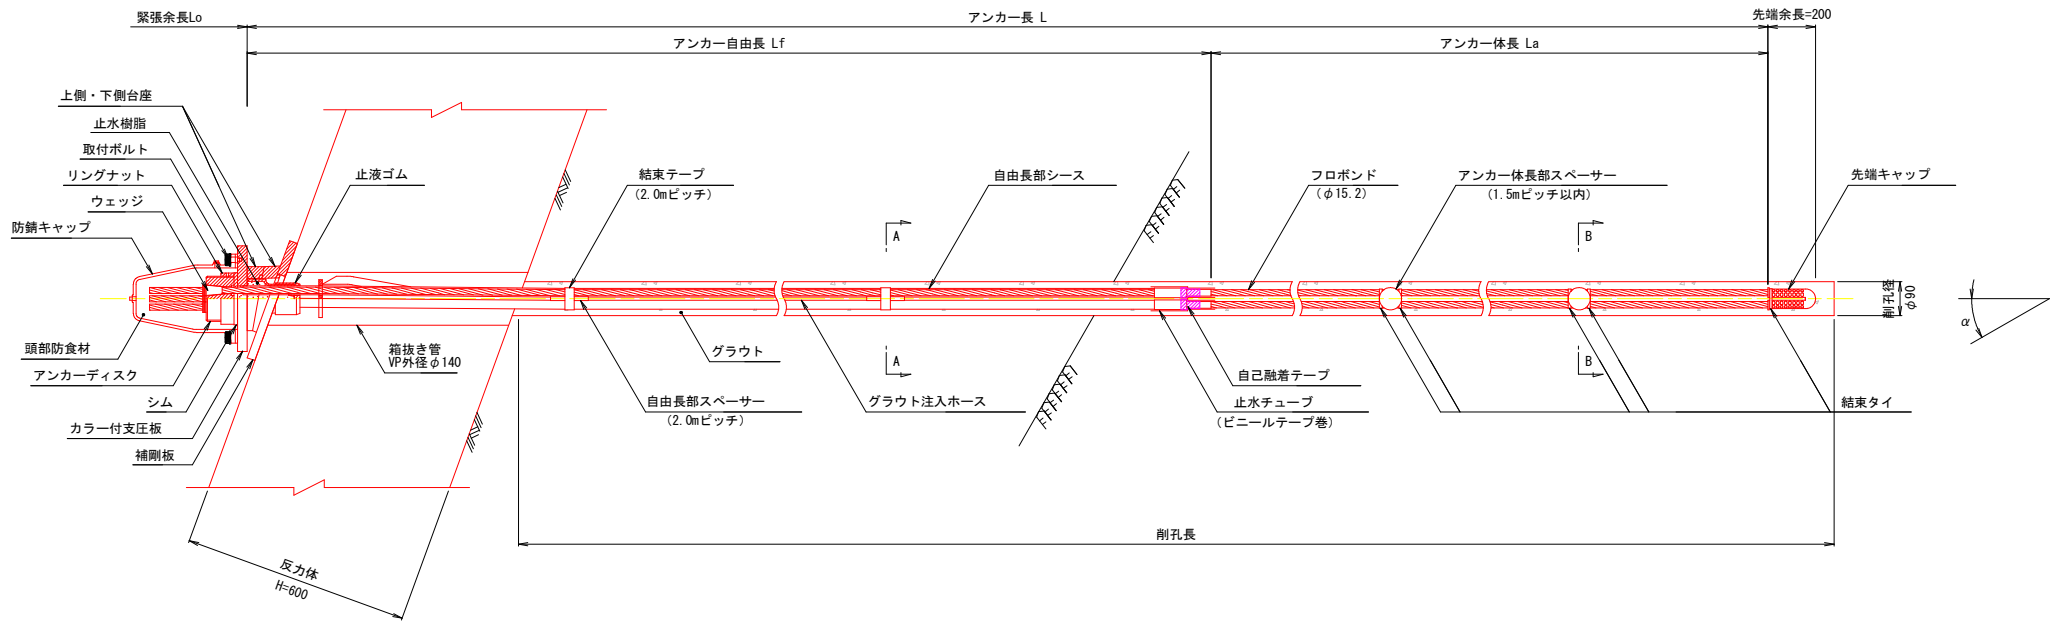

断面図 S=1:5

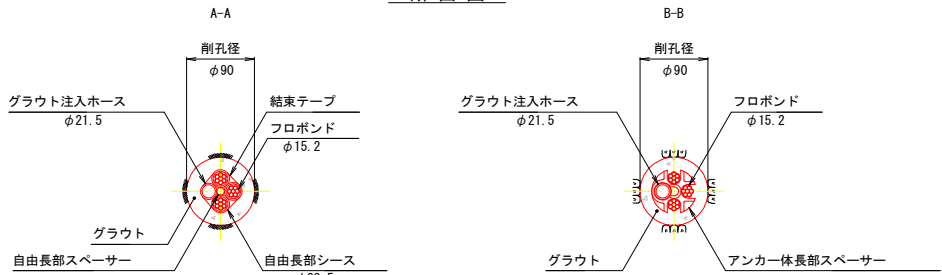

シーストフロポンド S=1:2

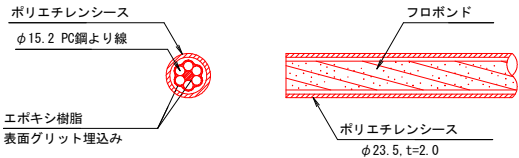


フロポンド仕様

記号	呼び名	基本外径（膜厚） （mm）	最大試験力 （kN）	0.2%永久伸びに 対する試験力 （kN）	伸び （%）
SWPR7B	15.2	16.4 (0.4~1.2) ③	261以上	222以上	3.5以上

注) 塗膜厚は、1断面内の各クラン部（頂上部分）で測定


角度調整台座 S=1:10

(FC0450, 垂鉛めっき)

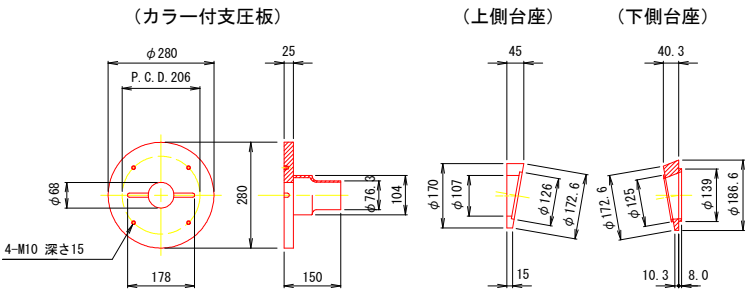


ウェッジ S=1:5

(SCM415相当)

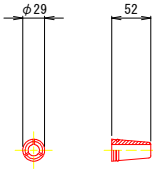


アンカーディスク S=1:5

(S45C相当)

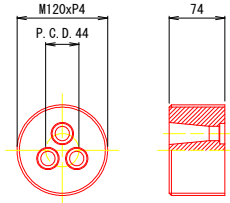


リングナット S=1:5

(S45C相当)

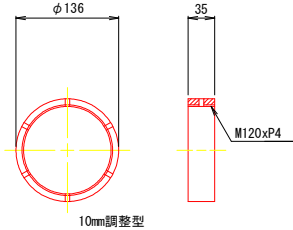


シム S=1:5

(SS400相当)

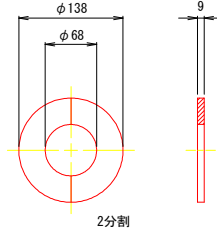


防錆キャップ S=1:10

(アルミ合金, クロロブレンゴム)

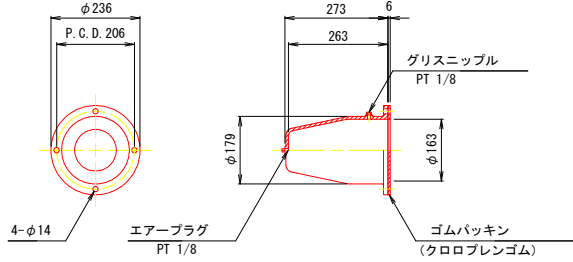


補剛板 S=1:10

(SS400, 垂鉛めっき)

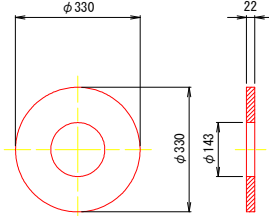


止液ゴム S=1:5

(クロロブレンゴム)

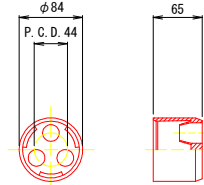


自由長部スベサ S=1:5

(クロロブレンゴム)

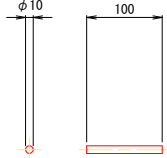


アンカー体長部スベサ S=1:5

(硬質ポリエチレン)

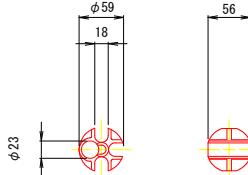


先端キャップ S=1:5

(硬質ポリエチレン)

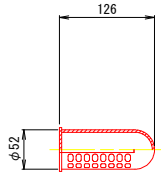


グラウト防止キャップ S=1:10

(ポリエチレン)

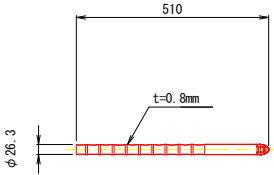


工事名	R7三耕 地すべり 井ノ久保 山腹2工事		
路線名等	井ノ久保地区		
工事箇所	三好市池田町白地		
図面名	グラウンドアンカー工構造図（参考図）		
縮尺	図示	図面番号	1 / 2
会社名			
事業者名	徳島県 西部総合農民局 農林水産部（三好）		

索道計画平面図(参考図) S=1:1,000

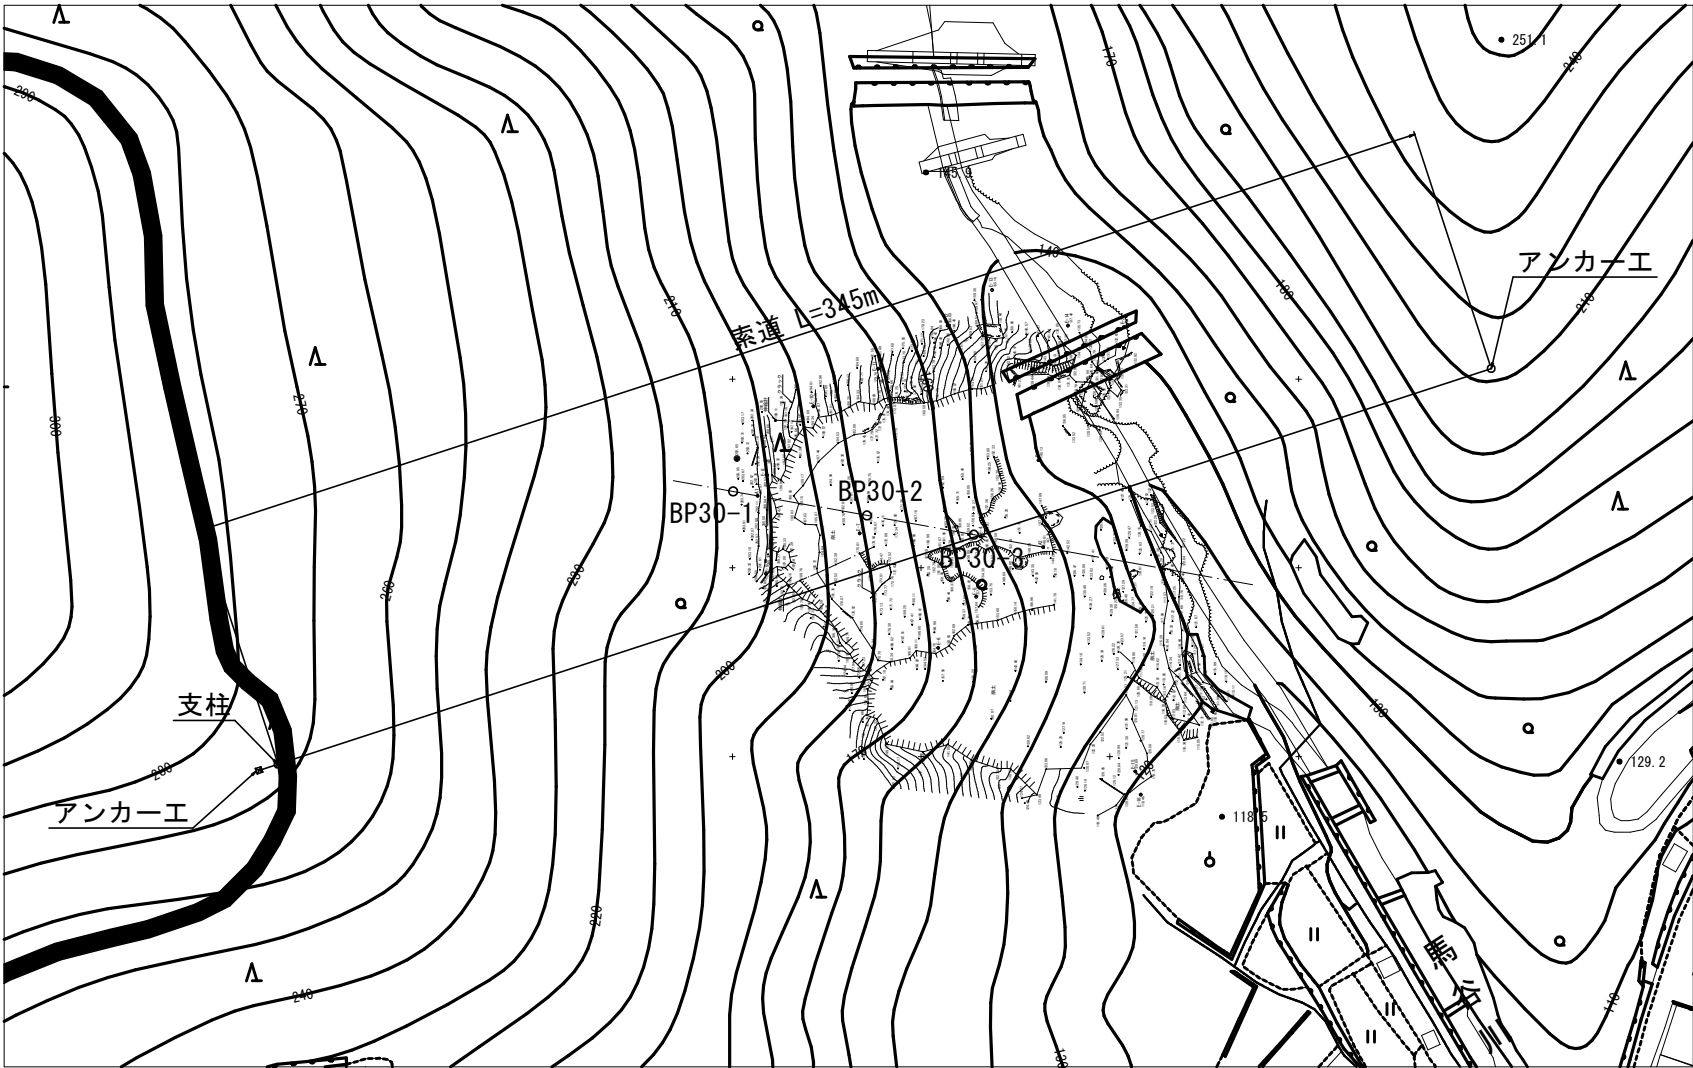

索道計画断面図(参考図) S=1:1,000

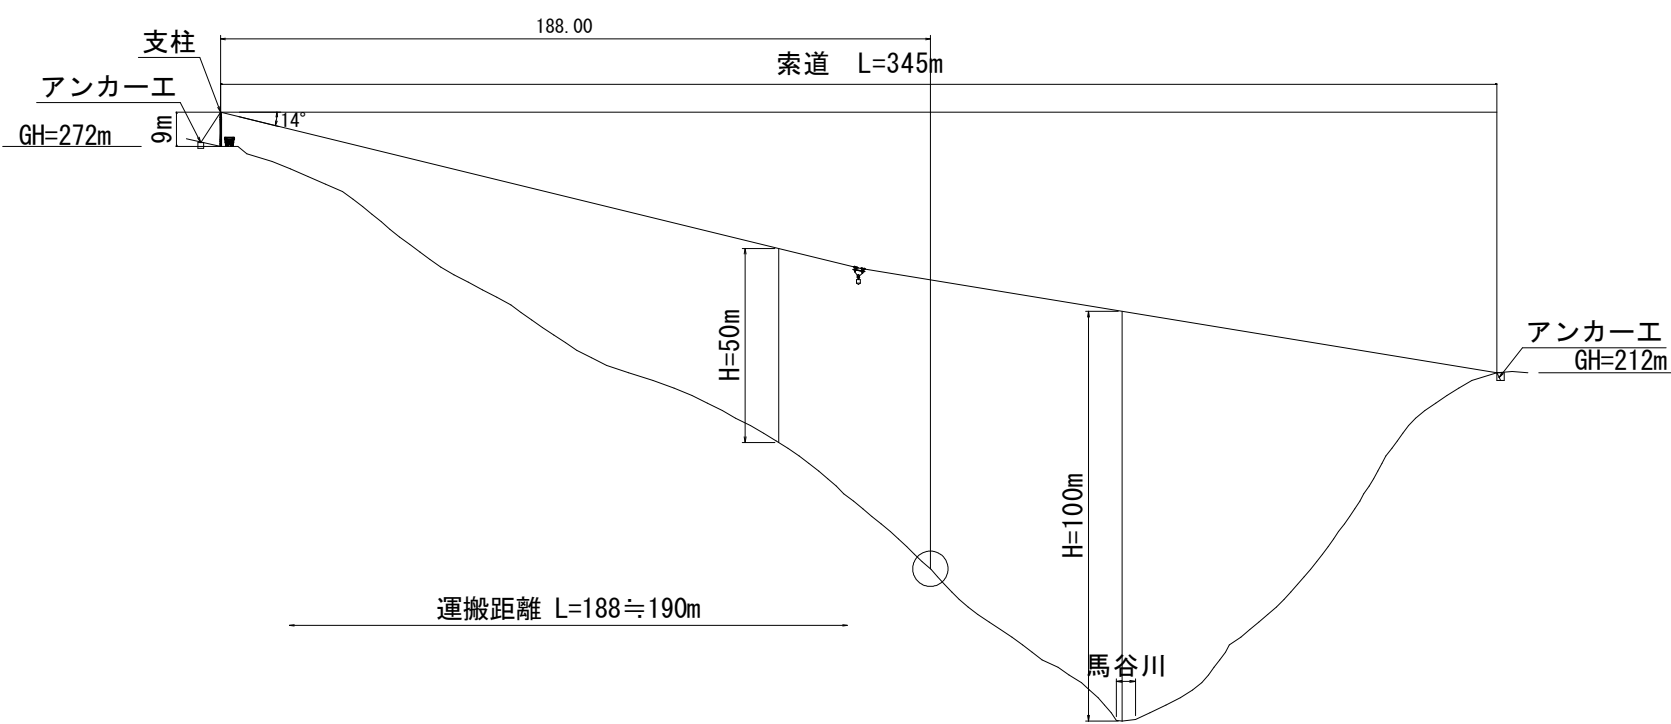

業務名	R7三耕 地すべり 井ノ久保 山腹2工事		
路線名等	井ノ久保地区		
工事箇所	三好市池田町白地		
図面名	索道計画平面図・断面図(参考図)		
縮尺	1/1,000	図面番号	2 / 2
会社名			
事業者名	徳島県 西部総合農林局農林水産部(三好)		