



全体平面図

S=1:5000

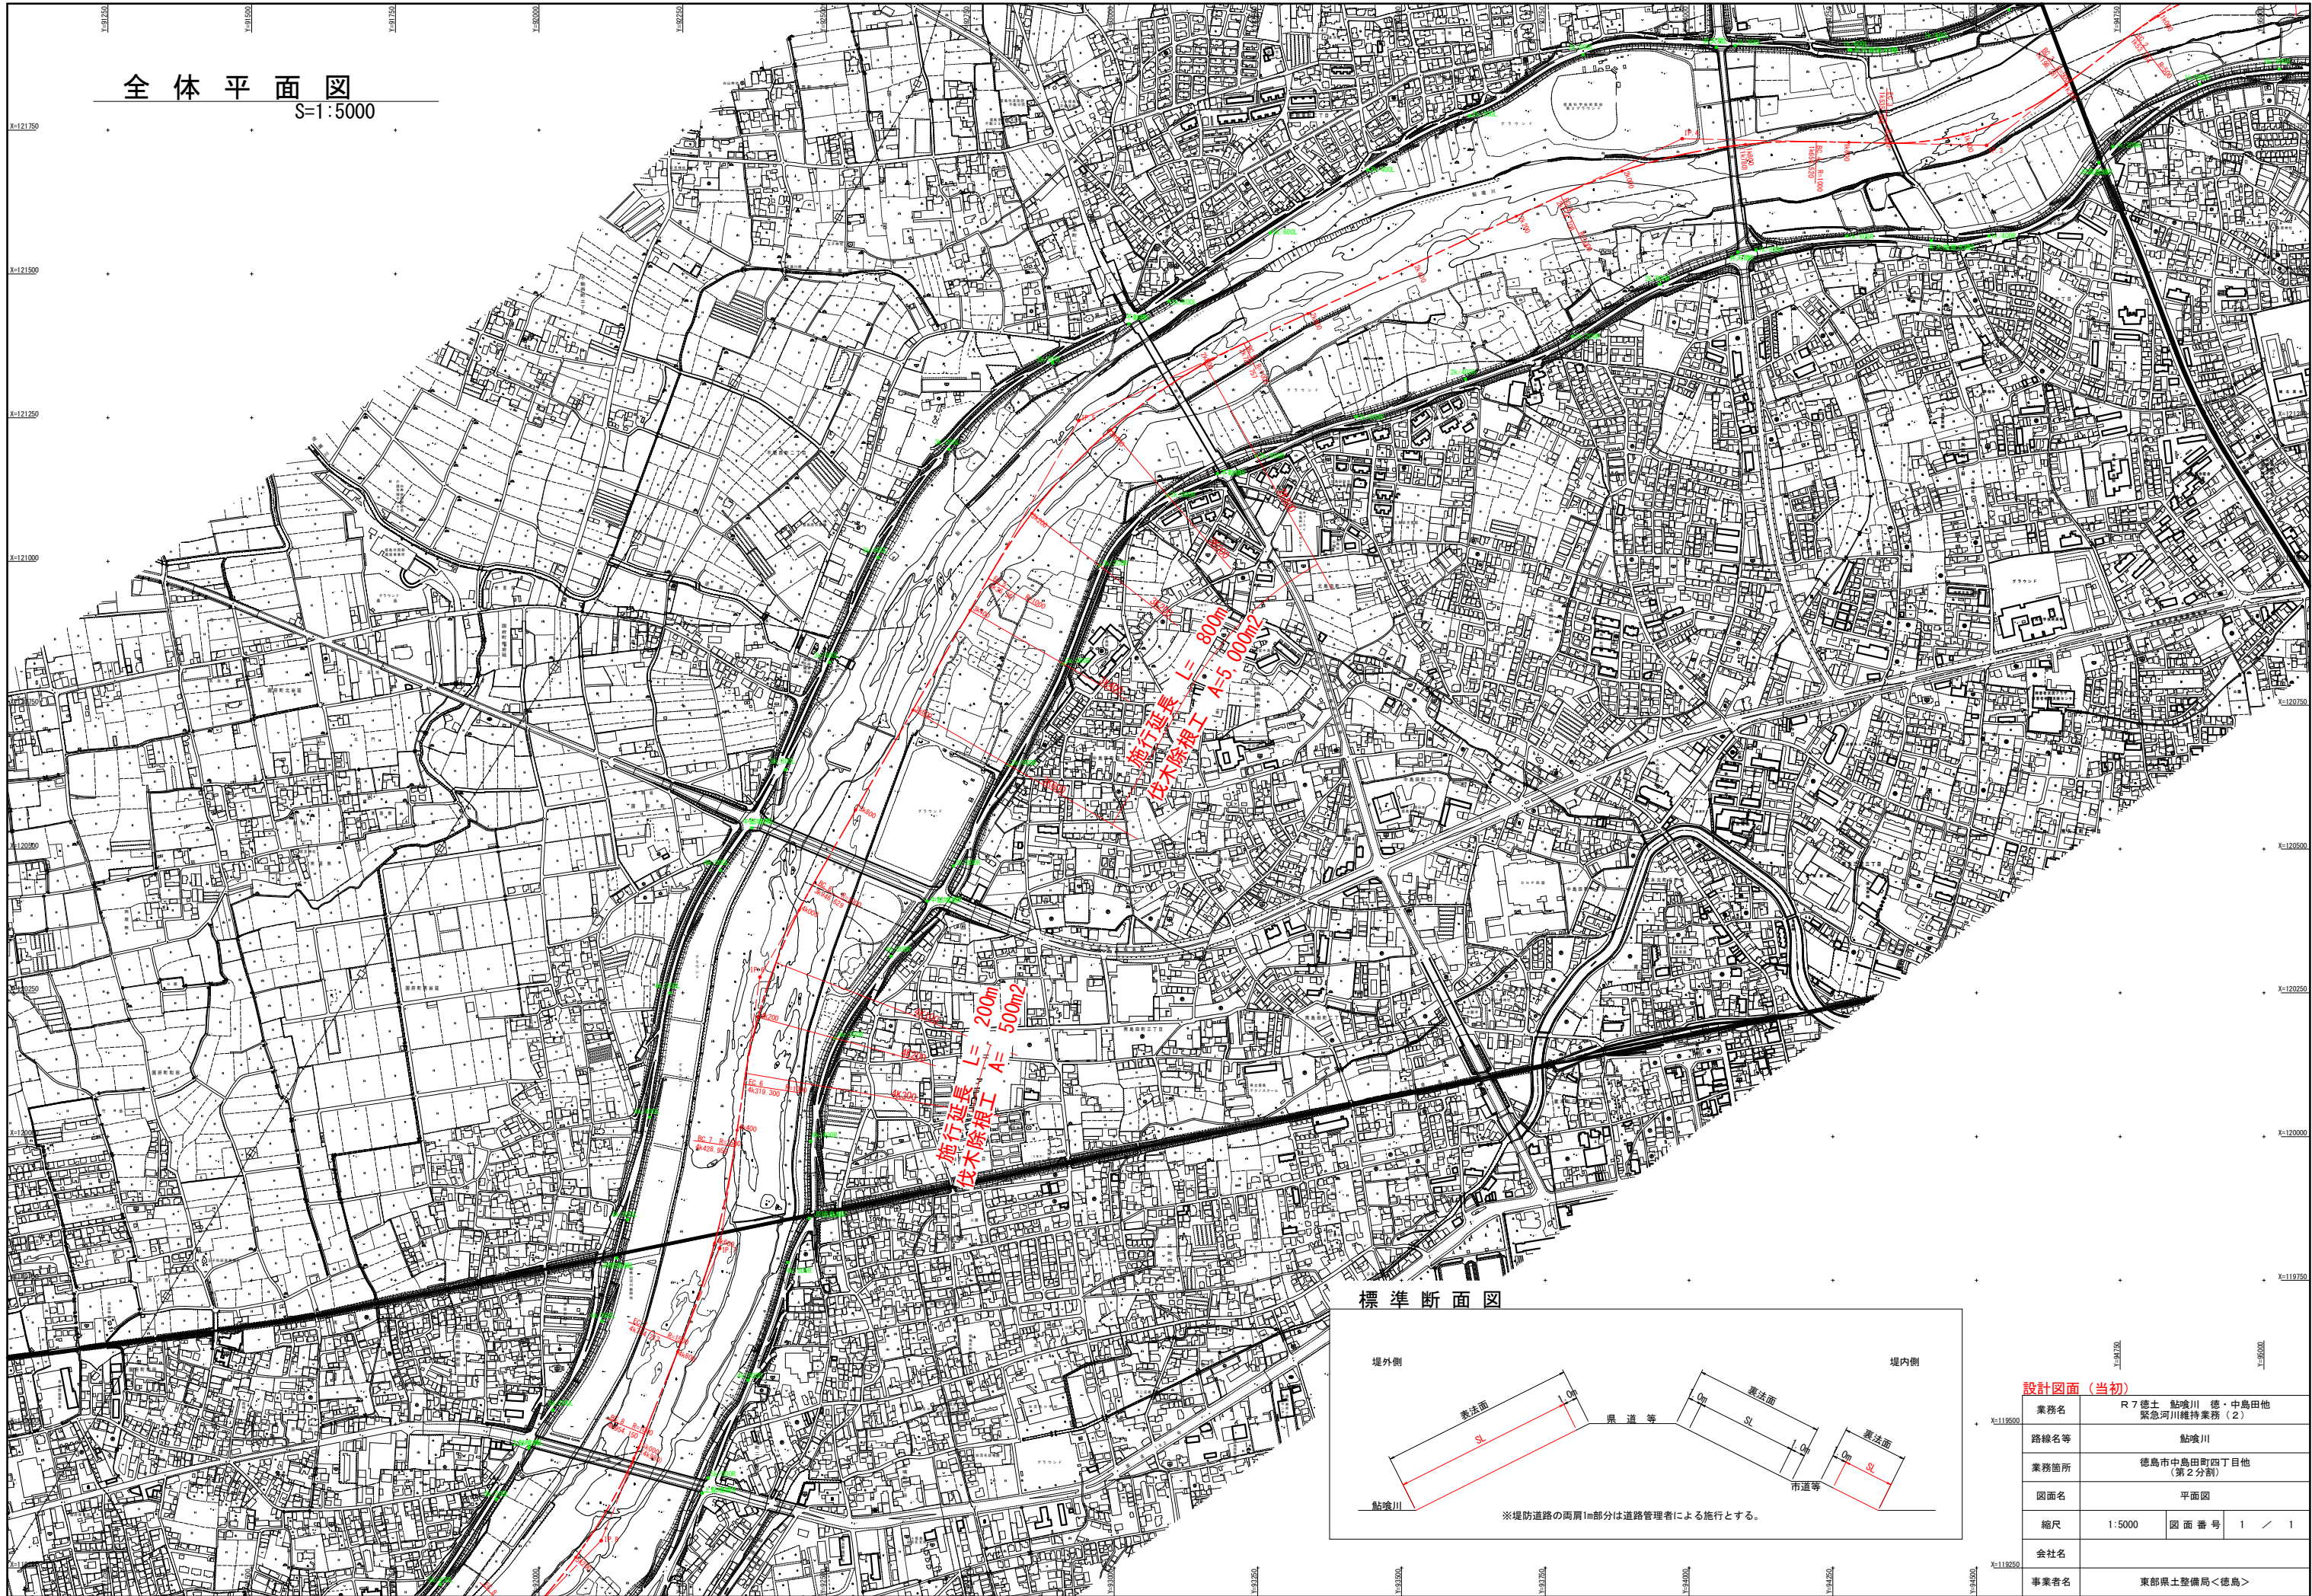

標準断面図

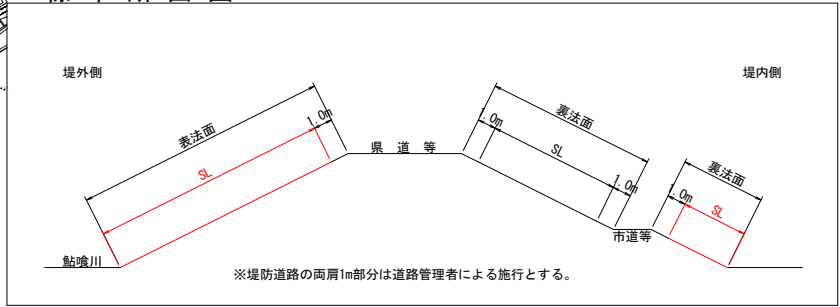

設計図面 (当初)

業務名	R7徳土 鮎喰川 徳・中島田他 緊急河川維持業務 (2)		
路線名等	鮎喰川		
業務箇所	徳島市中島田町四丁目他 (第2分割)		
図面名	平面図		
縮尺	1:5000	図面番号	1 / 1
会社名			
事業者名	東部県土整備局<徳島>		