

平面図(暫定) 1:500

施工延長L=251.9m


プレキャストL型擁壁 L=56.0m 1号U型水路 L=56.0m

プレキャストL型擁壁 L=54.0m 1号U型水路 L=54.0m

実施設計図面

工事名	R7徳環 徳島環状線 徳・国府 道路改良工事(2)		
路線名等	徳島環状線		
工事箇所	徳島市国府町西黒田(第2分割)		
図面名	平面図(暫定)		
縮尺	1:500	図面番号	1 / 18
会社名			
事業者名	徳島県東部県土整備局(徳島)		

縦断面図(左) $V=1:100$
 $H=1:500$
 左側道

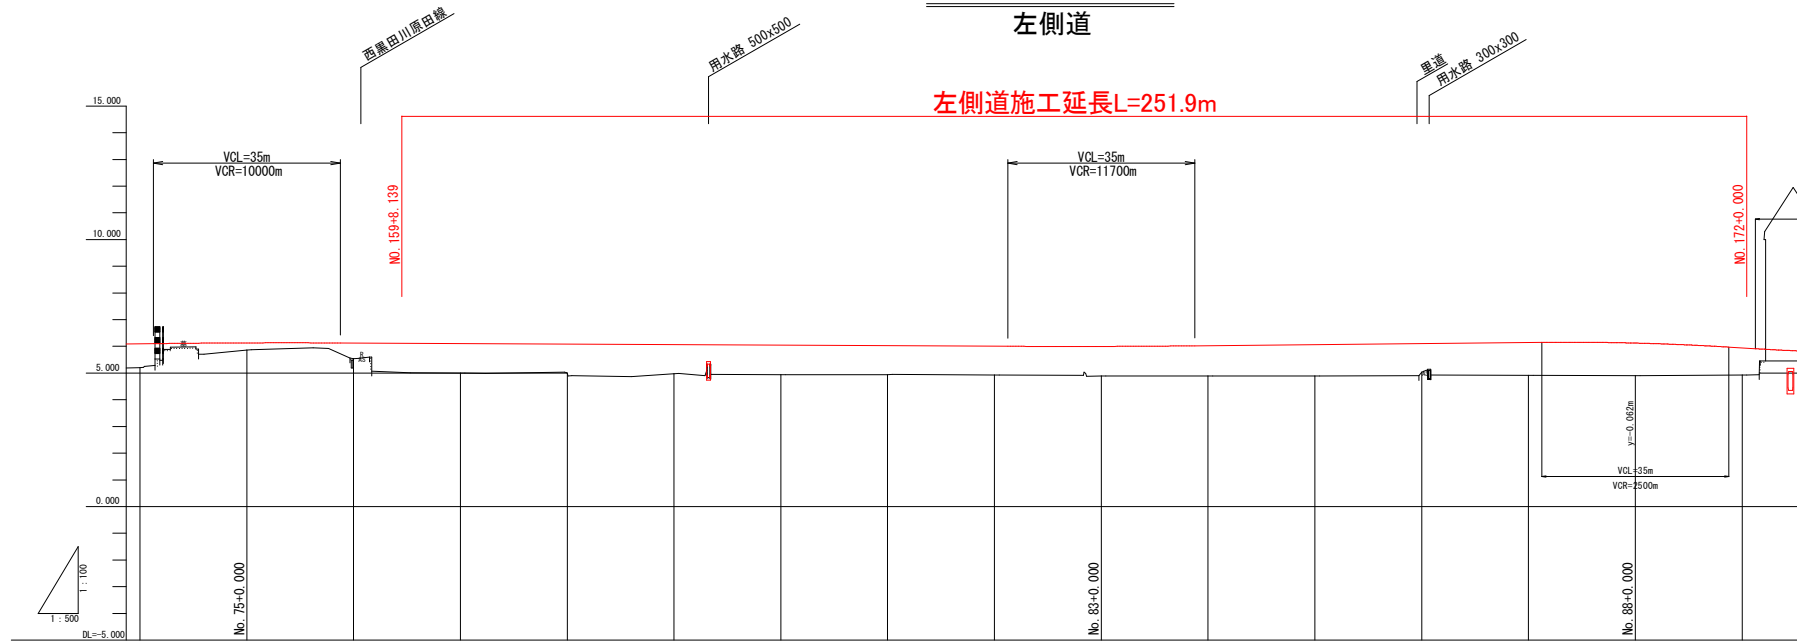


本線測点	拡幅	歩道付け配図	車道付け配図	平面線形曲線図	測点	単距離	追加距離	盛土高	切土高	地盤高	計画高	勾配
NO. 157					NO. 74 +0.874	19.124 0.874	1420.000 1420.874	0.995		5.20	6.995 6.097	
NO. 158		2.00%	2.00%		NO. 75 +0.874	19.174 0.874	1500.000 1500.874	0.270		5.86	6.130 6.135	6.145 L=60.000
NO. 159					NO. 76 +0.874	19.174 0.874	1520.000 1520.874	0.665		5.54	6.15 6.124	
NO. 160					NO. 77 +0.874	19.124 0.874	1540.000 1540.874	1.105		5.00	6.105	
NO. 161					NO. 78 +0.874	19.174 0.874	1560.000 1560.874	1.100		4.90	6.095 6.094	
NO. 162					NO. 79 +0.874	19.174 0.874	1580.000 1580.874	1.985		4.90	6.085 6.084	i=0.100% L=160.000
NO. 163					NO. 80 +0.874	19.124 0.874	1600.000 1600.874	1.105		4.94	6.045 6.044	
NO. 164					NO. 81 +0.874	19.174 0.874	1620.000 1620.874	1.985		4.94	6.025 6.024	
NO. 165					NO. 82 +0.874	19.174 0.874	1640.000 1640.874	1.075		4.92	6.005 6.004	
NO. 166					NO. 83 +0.874	19.124 0.874	1660.000 1660.874	1.108		4.88	5.988 5.989	5.985 L=60.000
NO. 167					NO. 84 +0.874	19.174 0.874	1680.000 1680.874	1.131		4.88	6.025 6.027	
NO. 168					NO. 85 +0.874	19.124 0.874	1700.000 1700.874	1.177		4.88	6.065 6.067	i=0.200% L=100.000
NO. 169					NO. 86 +0.874	19.124 0.874	1720.000 1720.874	1.988		5.02	6.105	
NO. 170					NO. 87 +0.874	19.174 0.874	1740.000 1740.874	1.225		4.92	6.145 6.147	
NO. 171		2.00%	2.00%		NO. 88 +0.874	19.124 0.874	1760.000 1760.874	1.218		4.90	6.123 6.119	6.135 L=40.000m
NO. 172					NO. 89 +0.874	19.124 0.874	1780.000 1780.874	1.013		4.92	5.943 5.932	

完成形：第4種第2級 V=40km/h
暫定形：第4種第1級 V=40km/h

実施設計図面

工 事 名	R7 環線 徳島環状線 徳・国府 道路改良工事(2)		
路線名等	徳島環状線		
工事箇所	徳島市国府町西黒田 (第2分割)		
図 面 名	縦断面図(3) (左側道)		
縮 尺	V=1:100 H=1:500	図面番号	2 / 18
会 社 名			
事業者名	徳島県東部県土整備局〈徳島〉		

縦断図(右) V=1:100
H=1:500
右側道

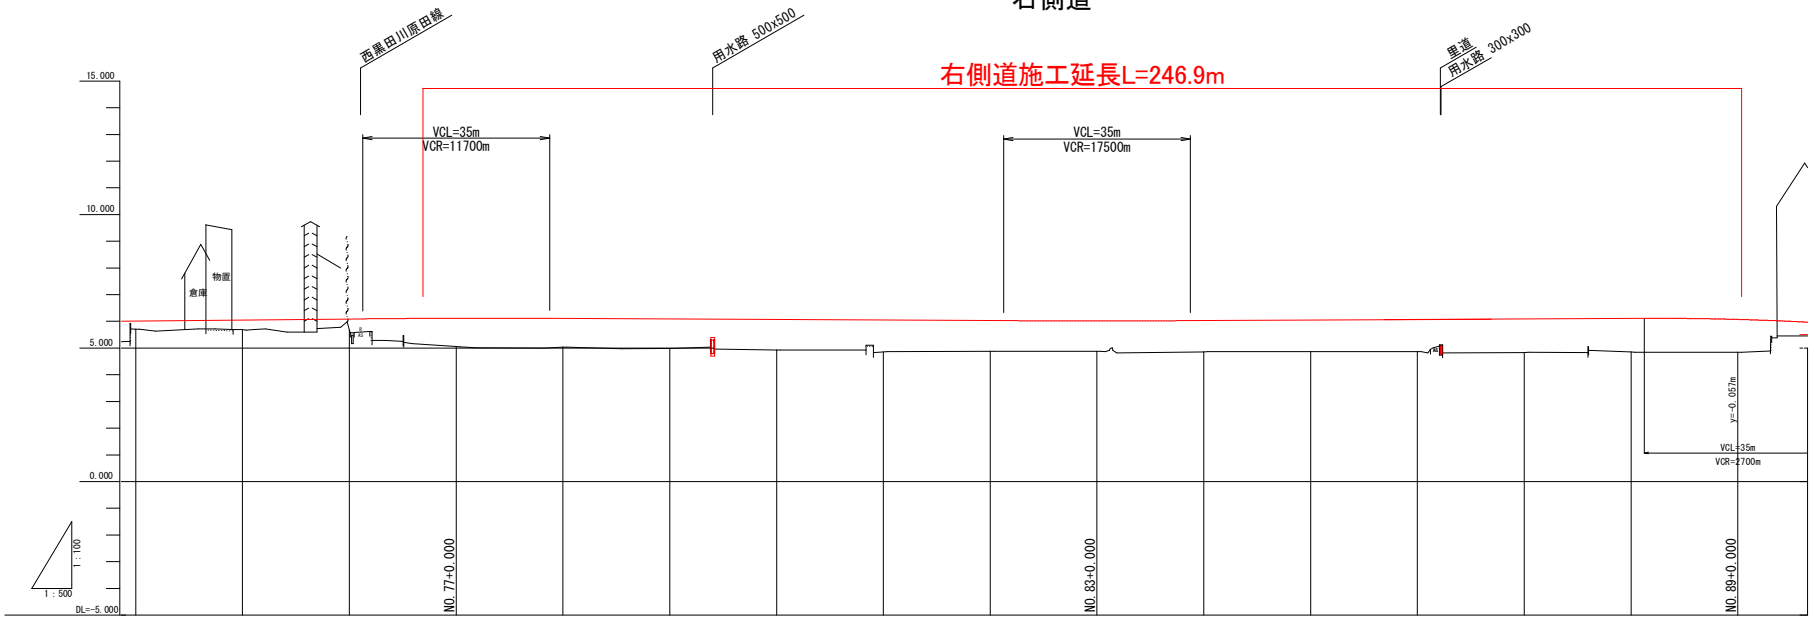

勾配	i=0.200% 6.129 i=0.100% 6.009 i=0.100% 6.129														
計画高	6.099 6.010	6.049 6.050	6.069 6.099	6.116 6.116	6.109 6.109	6.069 6.069	6.049 6.049	6.029 6.029	6.018 6.018	6.029 6.029	6.049 6.049	6.069 6.069	6.039 6.039	6.109 6.109	6.072 6.068
地盤高	5.705	5.699	5.677	5.090	5.030	4.990	4.920	4.860	4.872	4.880	4.860	4.870	4.868	4.830	4.840
切土高															
盛土高	0.304	0.351	0.412	1.056	1.079	1.099	1.139	1.189	1.156	1.138	1.169	1.179	1.201	1.259	1.222
追加距離	1480.000 1480.717	1500.000 1500.717	1530.000 1530.717	1540.000 1540.717	1560.000 1560.717	1580.000 1580.717	1600.000 1600.717	1620.000 1620.717	1640.000 1640.717	1660.000 1660.717	1680.000 1680.717	1700.000 1700.717	1720.000 1720.717	1740.000 1740.717	1760.000 1760.717
単距離	19.253 0.717	19.253 0.717	19.253 0.717	19.253 0.717	19.253 0.717	19.253 0.717	19.253 0.717	19.253 0.717	19.253 0.717	19.253 0.717	19.253 0.717	19.253 0.717	19.253 0.717	19.253 0.717	19.253 0.717
測点	MD. 157 +0.717	MD. 158 +0.717	MD. 159 +0.717	MD. 160 +0.717	MD. 161 +0.717	MD. 162 +0.717	MD. 163 +0.717	MD. 164 +0.717	MD. 165 +0.717	MD. 166 +0.717	MD. 167 +0.717	MD. 168 +0.717	MD. 169 +0.717	MD. 170 +0.717	MD. 171 +0.717
平面線形曲線図															
車道りつけ配図	-2.000 -2.000														
歩道りつけ配図	-2.000 -2.000														
拡幅															
本線測点	MD. 157	MD. 158	MD. 159	MD. 160	MD. 161	MD. 162	MD. 163	MD. 164	MD. 165	MD. 166	MD. 167	MD. 168	MD. 169	MD. 170	MD. 171

完成形：第4種第2級 V=40km/h
暫定形：第4種第1級 V=40km/h


実施設計図面

工 事 名	R7徳環 徳島環状線 徳・国府 道路改良工事(2)		
路線名等	徳島環状線		
工事箇所	徳島市国府町西黒田 (第2分割)		
図 面 名	縦断図(3)(右側道)		
縮 尺	V=1:100 H=1:500	図面番号	3 / 18
会 社 名			
事業者名	徳島県東部県土整備局〈徳島〉		

標準横断面図 S=1:100

完成幅員

N0.161付近


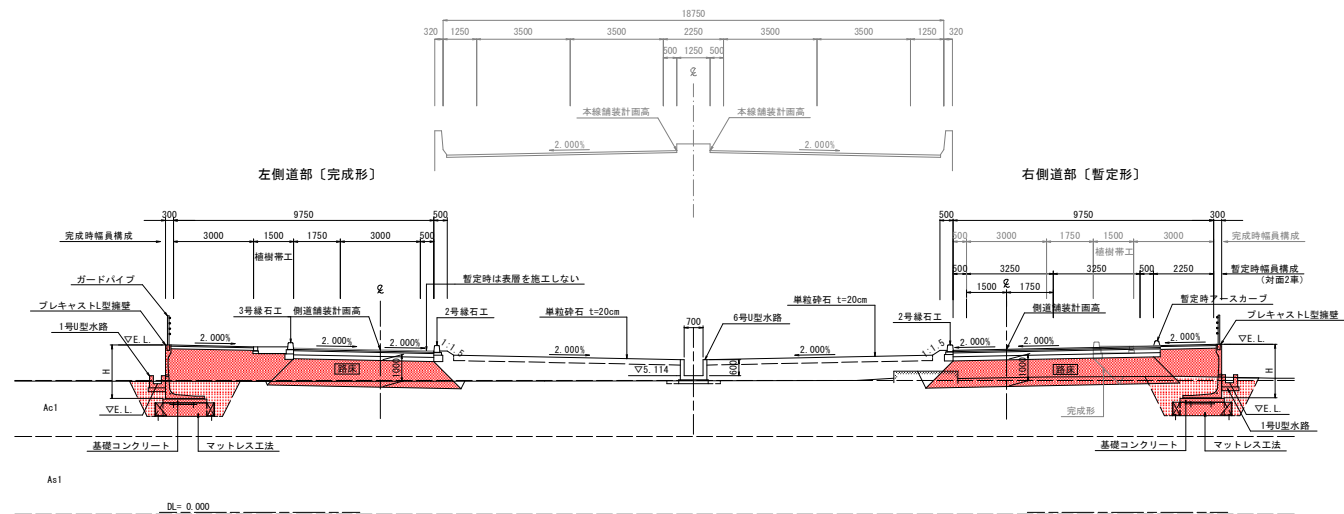


実施設計図面

工事名	R7徳環 徳島環状線 徳・国府 道路改良工事(2)		
路線名等	徳島環状線		
工事箇所	徳島市国府町西黒田 (第2分割)		
図面名	標準横断面図		
縮尺	1:100	図面番号	4 / 18
会社名			
事業者名	徳島県東部県土整備局〈徳島〉		

※図面名は設計成果のものと同じ

完成幅員

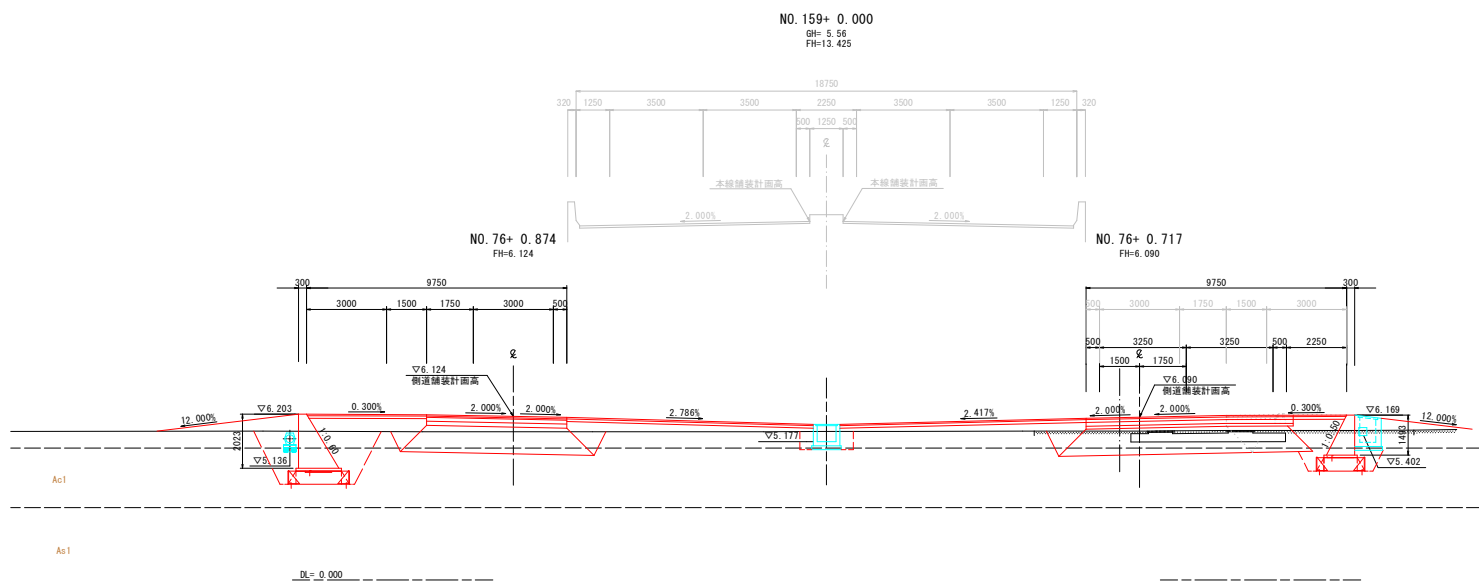
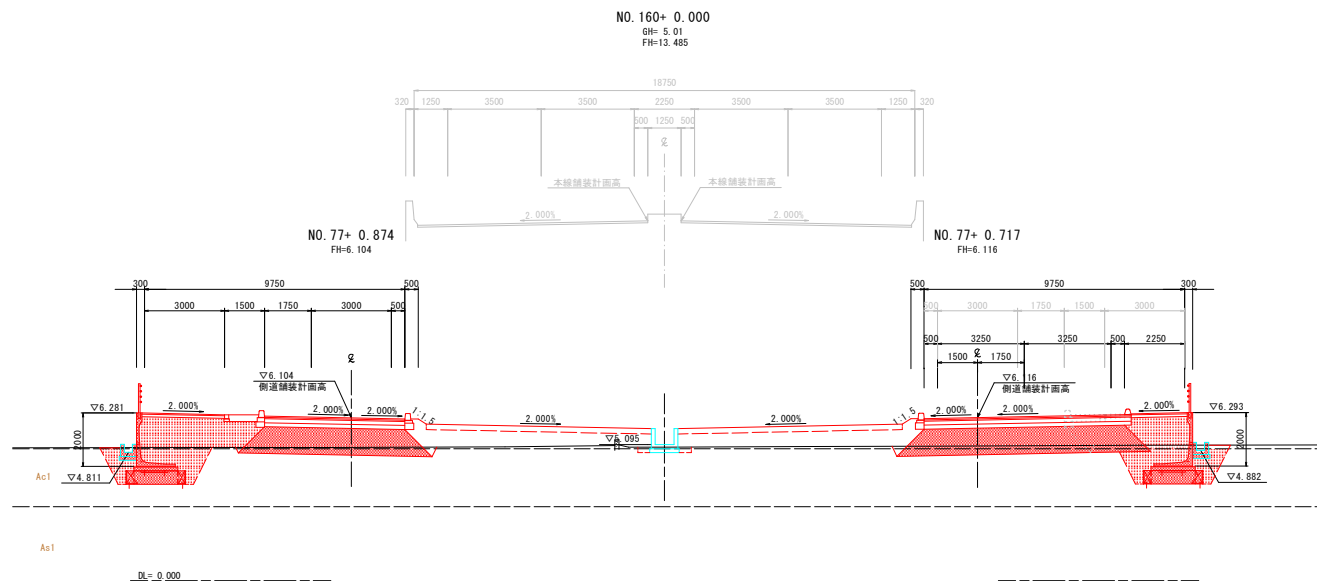


実施設計図面 NO. 159, NO. 160

工事名	R7徳環 徳島環状線 徳・国府 道路改良工事(2)		
路線名等	徳島環状線		
工事箇所	徳島市国府町西黒田(第2分割)		
図面名	横断面(3)		
縮尺	1:100	図面番号	5 / 18
会社名			
事業者名	徳島県東部県土整備局(徳島)		

横断図(4) S=1:100



完成幅員

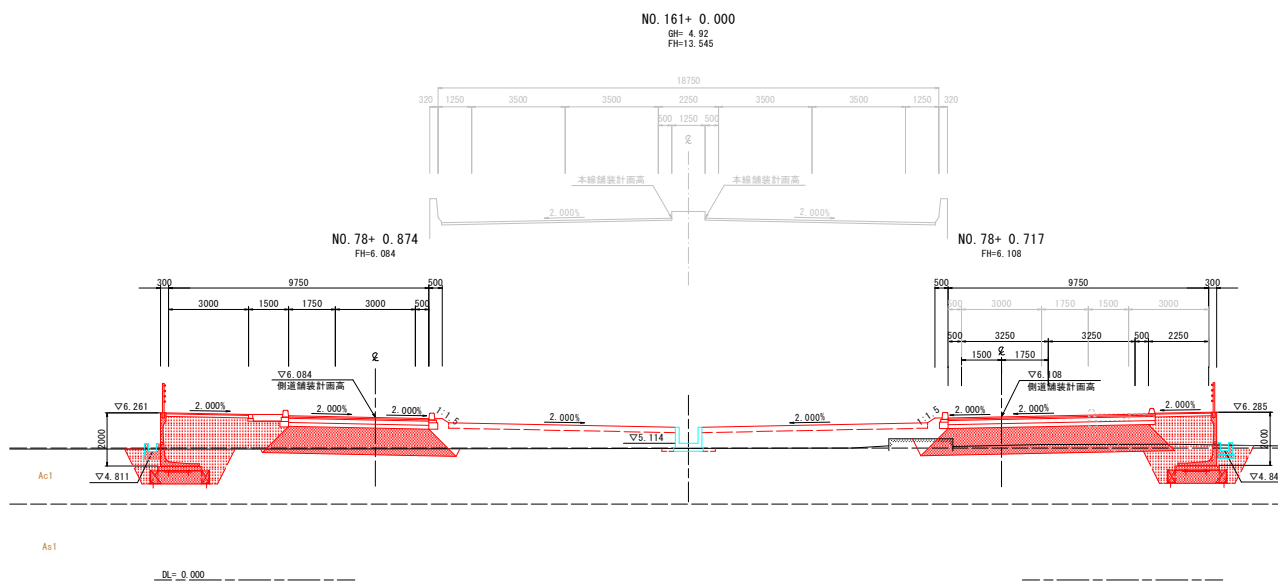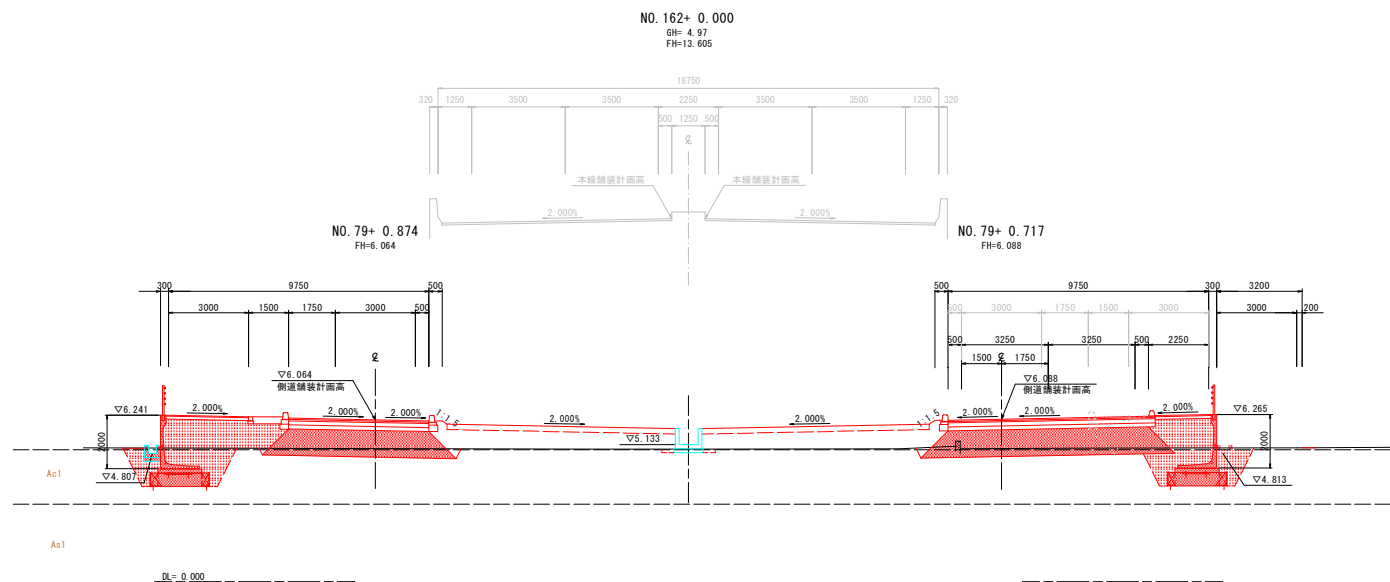

実施設計図面		NO. 161, NO. 162
工事名	R7徳環 徳島環状線 徳・国府 道路改良工事(2)	
路線名等	徳島環状線	
工事箇所	徳島市国府町西黒田 (第2分割)	
図面名	横断図(4)	
縮尺	1:100	図面番号 6 / 18
会社名		
事業者名	徳島県東部県土整備局〈徳島〉	

横断図(5) S=1:100


完成幅員

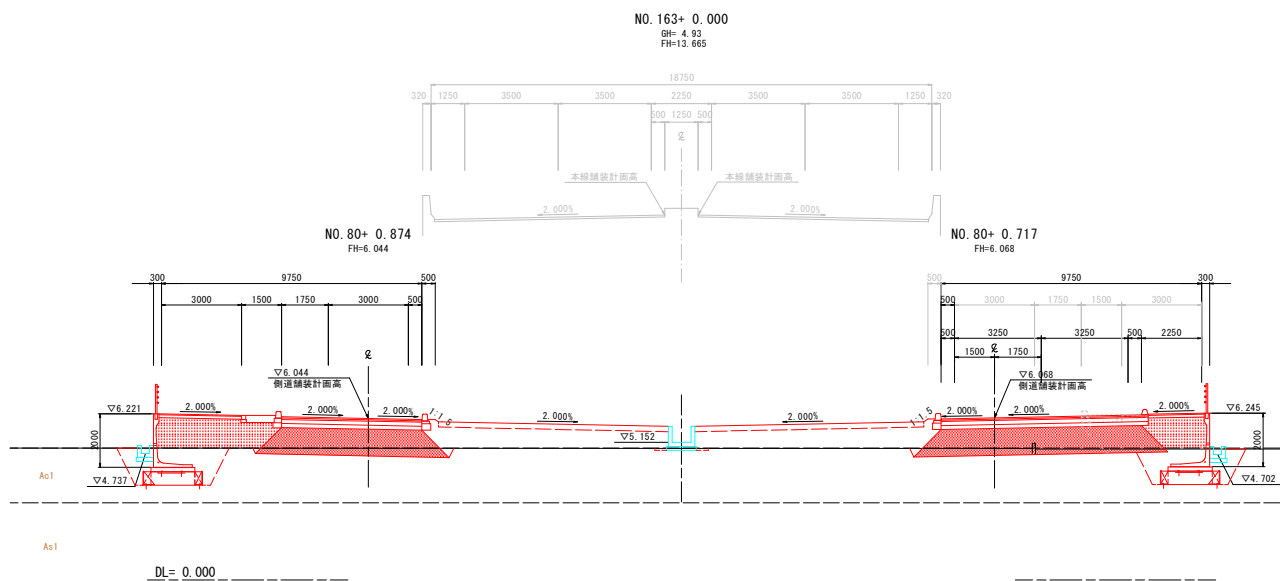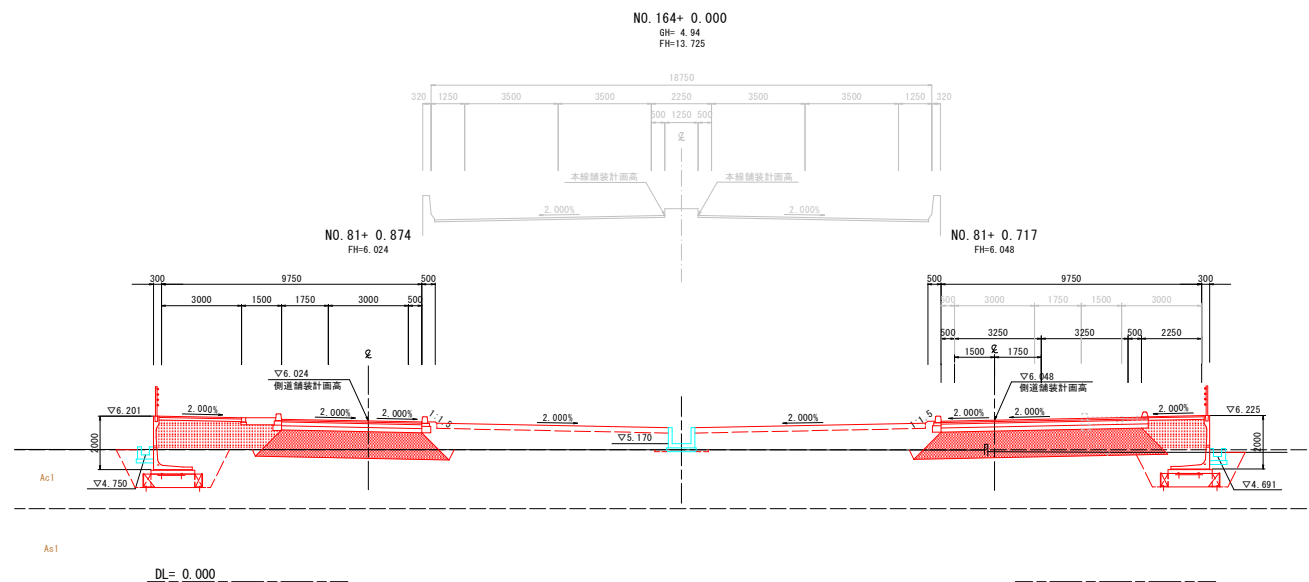

実施設計図面	NO. 163, NO. 164
工 事 名	R7徳環 徳島環状線 徳・国府 道路改良工事(2)
路線名等	徳島環状線
工事箇所	徳島市国府町西黒田 (第2分割)
図 面 名	横断図(5)
縮 尺	1:100 図面番号 7 / 18
会 社 名	
事業者名	徳島県東部県土整備局〈徳島〉

横断図(6) S=1:100



完成幅員

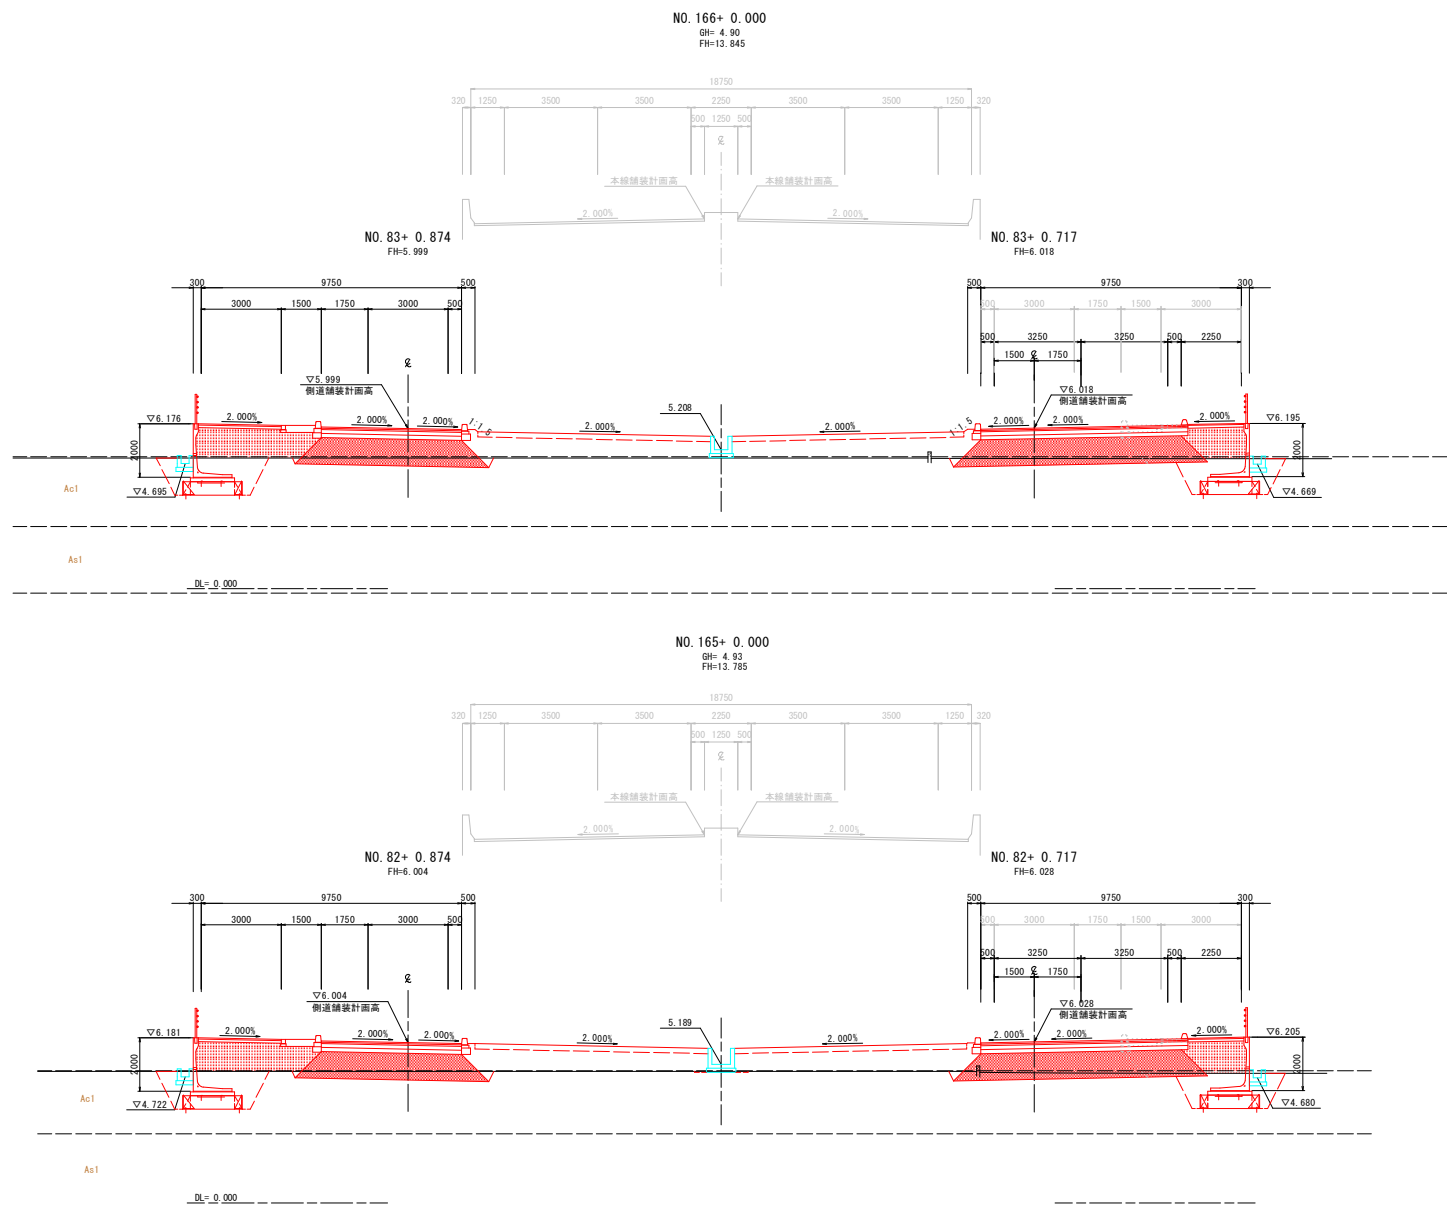

実施設計図面		NO. 165, NO. 166
工事名	R7徳環 徳島環状線 徳・国府 道路改良工事(2)	
路線名等	徳島環状線	
工事箇所	徳島市国府町西黒田 (第2分割)	
図面名	横断図(6)	
縮尺	1:100	図面番号 8 / 18
会社名		
事業者名	徳島県東部県土整備局〈徳島〉	

横断図(7) S=1:100


完成幅員

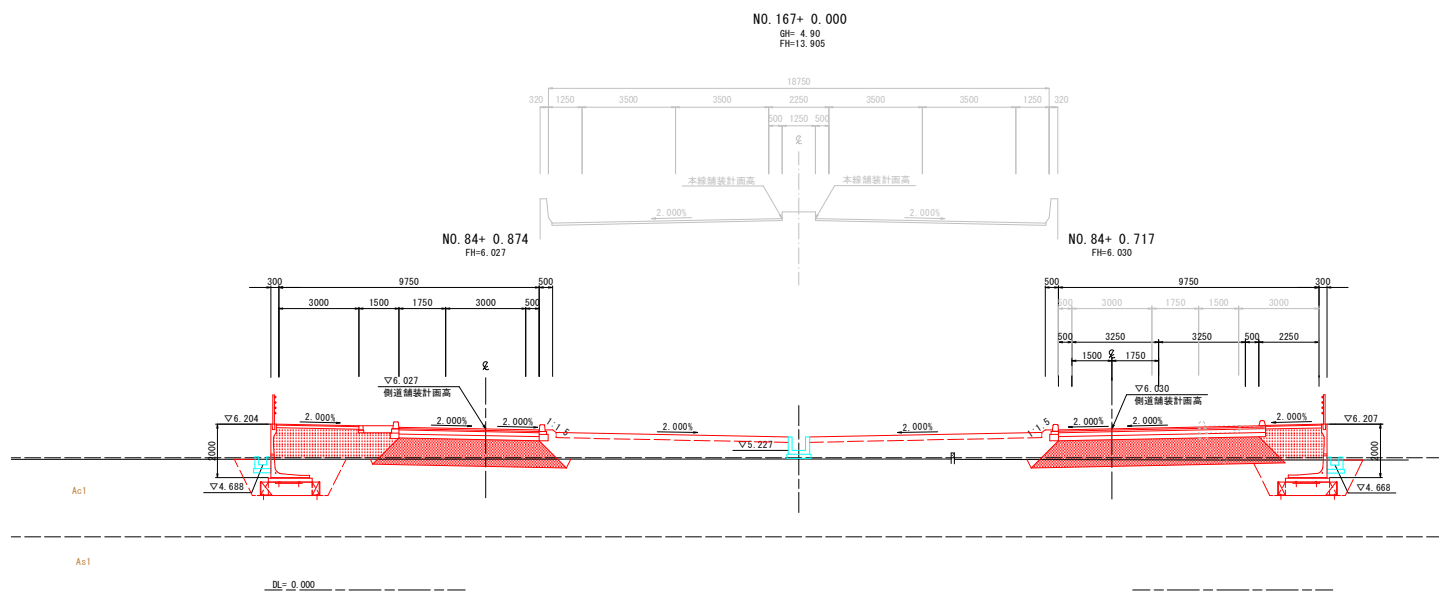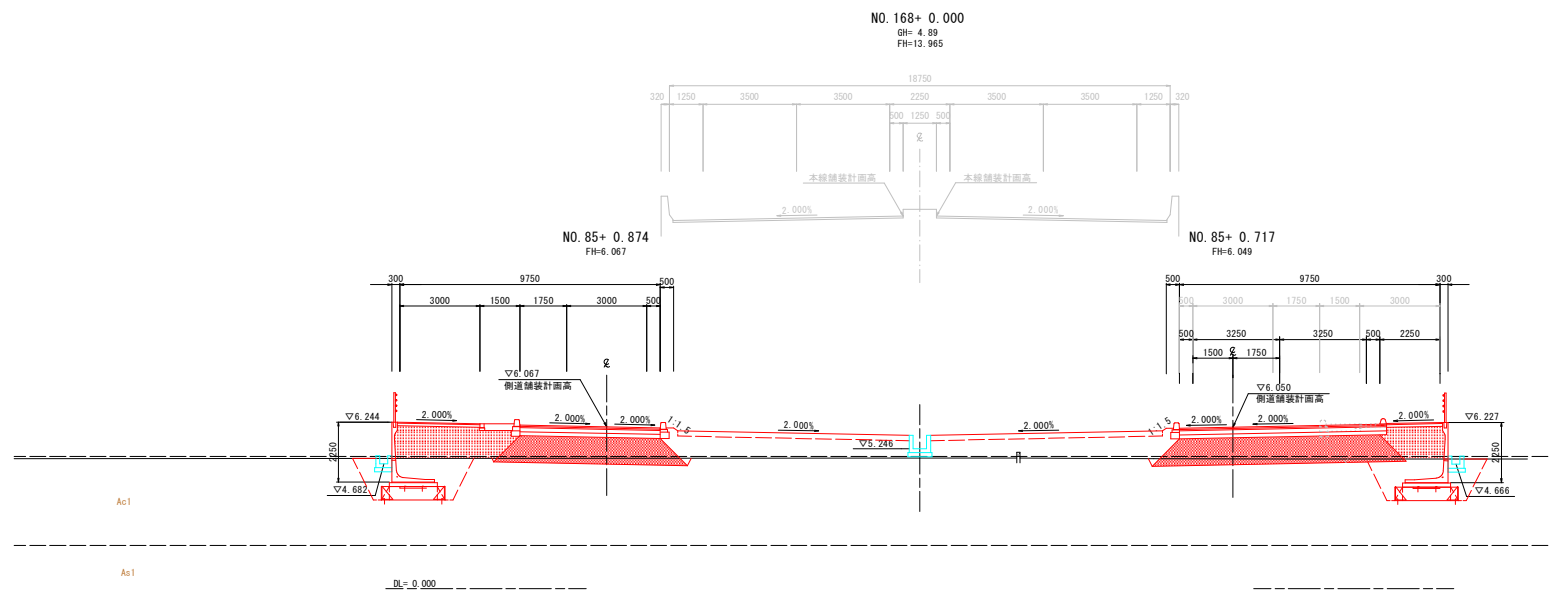

実施設計図面	NO. 167, NO. 168
工事名	R7徳環 徳島環状線 徳・国府 道路改良工事(2)
路線名等	徳島環状線
工事箇所	徳島市国府町西黒田 (第2分割)
図面名	横断図(7)
縮尺	1:100 図面番号 9 / 18
会社名	
事業者名	徳島県東部県土整備局〈徳島〉

横断図(8) S=1:100


完成幅員

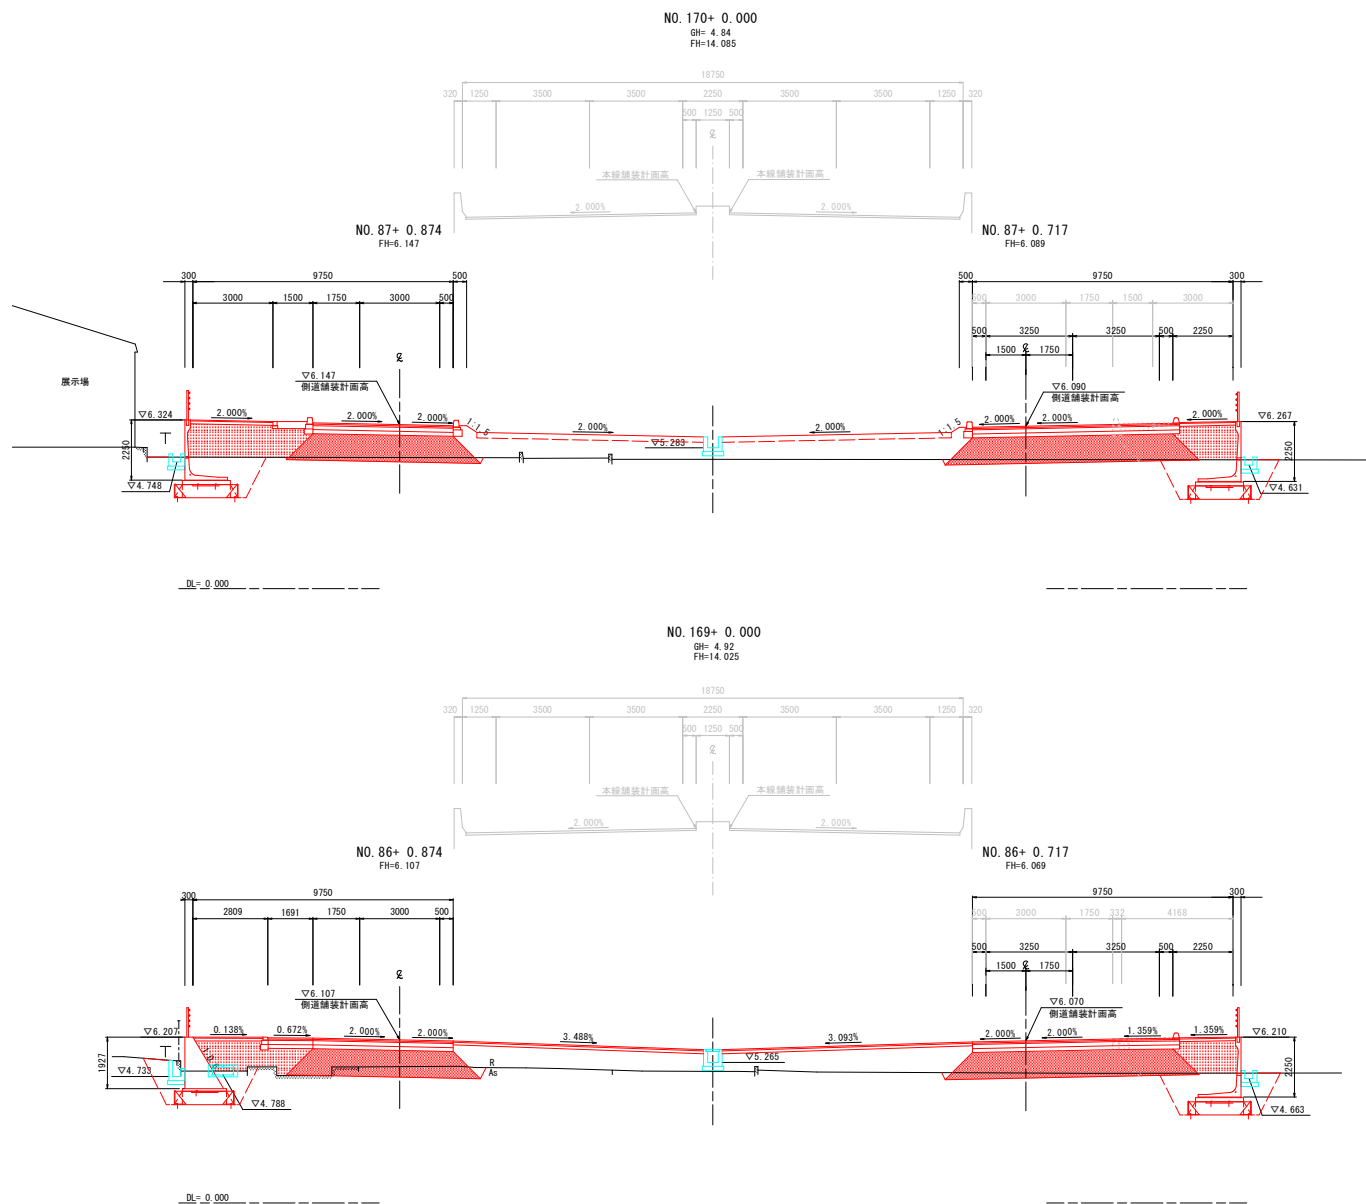

実施設計図面		NO. 169, NO. 170
工 事 名	R7徳環 徳島環状線 徳・国府 道路改良工事(2)	
路線名等	徳島環状線	
工事箇所	徳島市国府町西黒田 (第2分割)	
図 面 名	横断図(8)	
縮 尺	1:100	図面番号 10 / 18
会 社 名		
事業者名	徳島県東部県土整備局〈徳島〉	

横断図(9) S=1:100


完成幅員

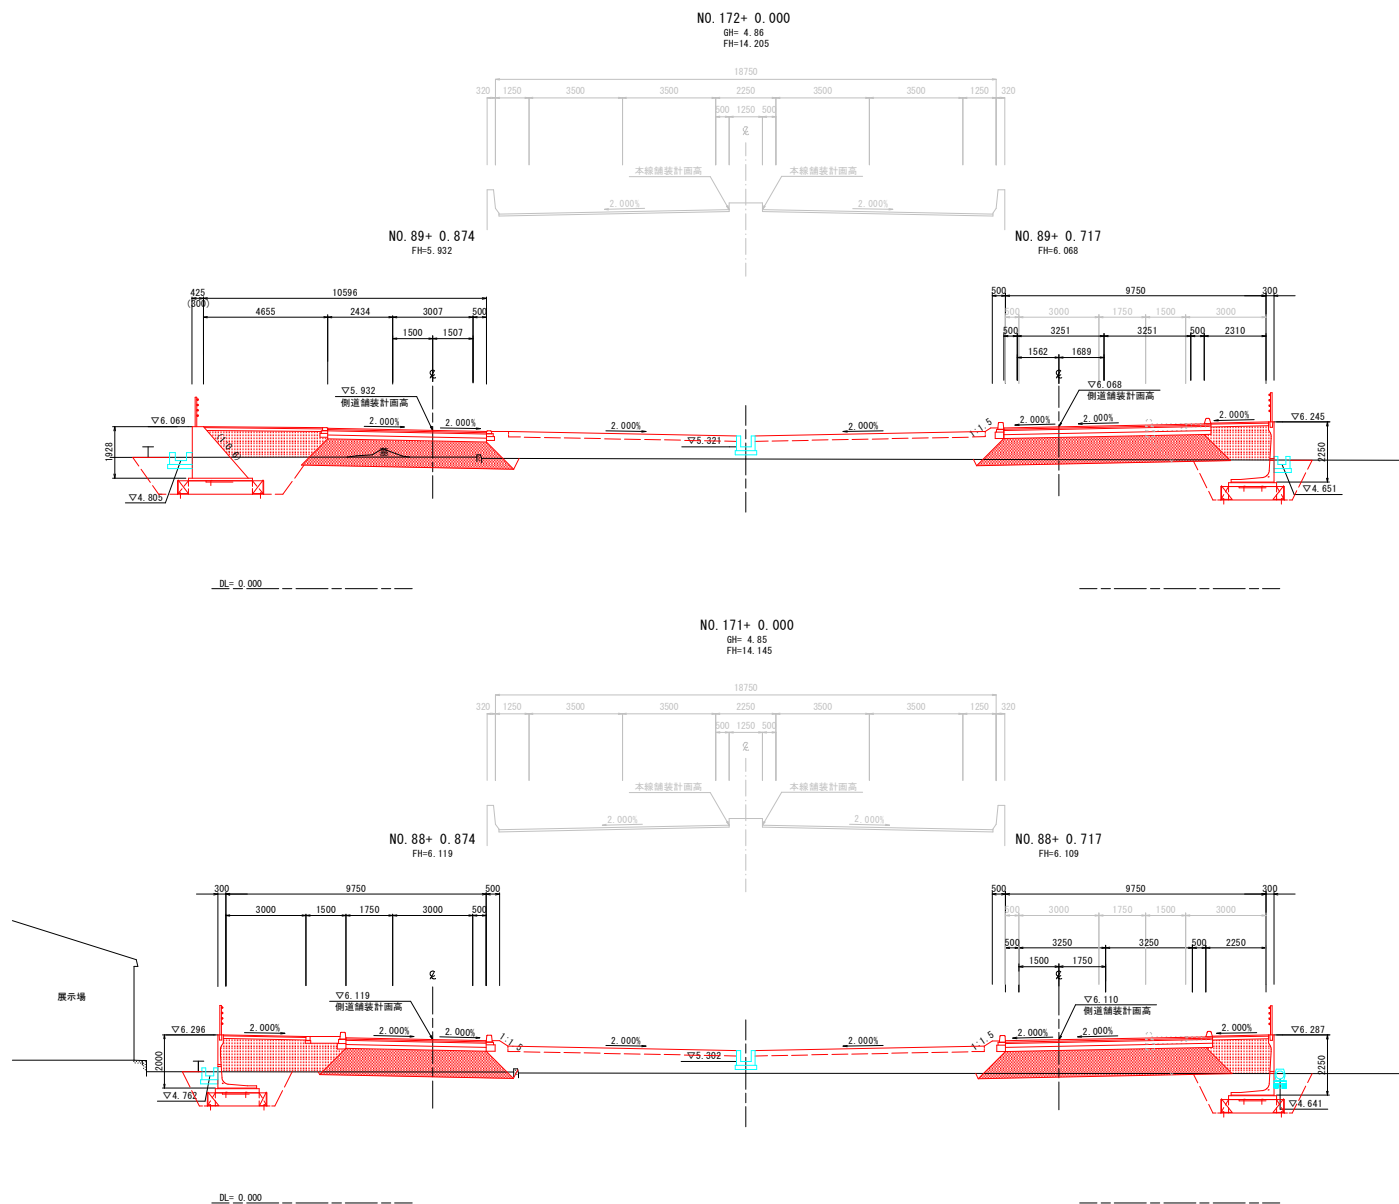

実施設計図面		NO. 171, NO. 172
工 事 名	R7徳環 徳島環状線 徳・国府 道路改良工事(2)	
路線名等	徳島環状線	
工事箇所	徳島市国府町西黒田 (第2分割)	
図 面 名	横断図(9)	
縮 尺	1:100	図面番号 11 / 18
会 社 名		
事業者名	徳島県東部県土整備局〈徳島〉	

構造図


1号U型水路 S=1:20
(B300xH300)

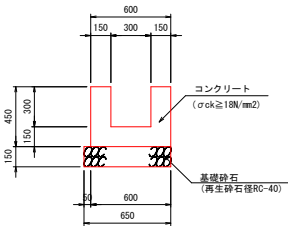

10.0m当り

名 称	数 量
コンクリート	1.800 m3
型枠	13.500 m2
基礎砕石	6.500 m2
目地	0.180 m2


4号プレキャストL型擁壁 S=1:50
(H=1.75m)

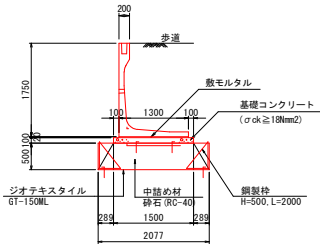

10.0m当り

名 称	規 格	単 位	数 量
PL擁壁 H=1.75m(L=2.00m)		基	5.0
敷モルタル		m ²	0.26
基礎コンクリート (t=100)		m ²	1.50
型 枠		m ²	2.00
ジオテキスタイル	G1150-I-ML	m ²	67.7
固定ピン 敷設用	D10x200L	本	22
固定ピン 巻上用	D10x200L	本	22
鋼製枠	H=500, L=2000	組	10
砕 石	RC-40	m ³	10.39

5号プレキャストL型擁壁 S=1:50
(H=2.0m)

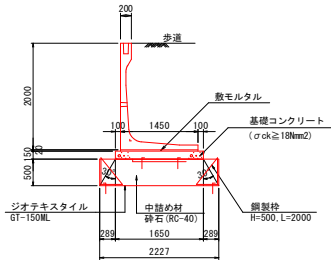

10.0m当り



名 称	規 格	単 位	数 量
PL擁壁 H=2.0m(L=2.00m)		基	5.0
敷モルタル		m ²	0.29
基礎コンクリート (t=150)		m ²	2.48
型 枠		m ²	3.00
ジオテキスタイル	G1150-I-ML	m ²	70.99
固定ピン 敷設用	D10x200L	本	22
固定ピン 巻上用	D10x200L	本	22
鋼製枠	H=500, L=2000	組	10
砕 石	RC-40	m ³	11.14

実施設計図面


工 事 名	R7徳環 徳島環状線 徳・国府 道路改良工事(2)		
路線名等	徳島環状線		
工事箇所	徳島市国府町西黒田 (第2分割)		
図 面 名	構造図		
縮 尺	1:50	図面番号	12 / 18
会 社 名			
事業者名	徳島県東部県土整備局〈徳島〉		

注) 1. ジオグリッド敷設面積は、ロス率10%とする。
2. 砕石はロス率を考慮していない。


左側 側道測点

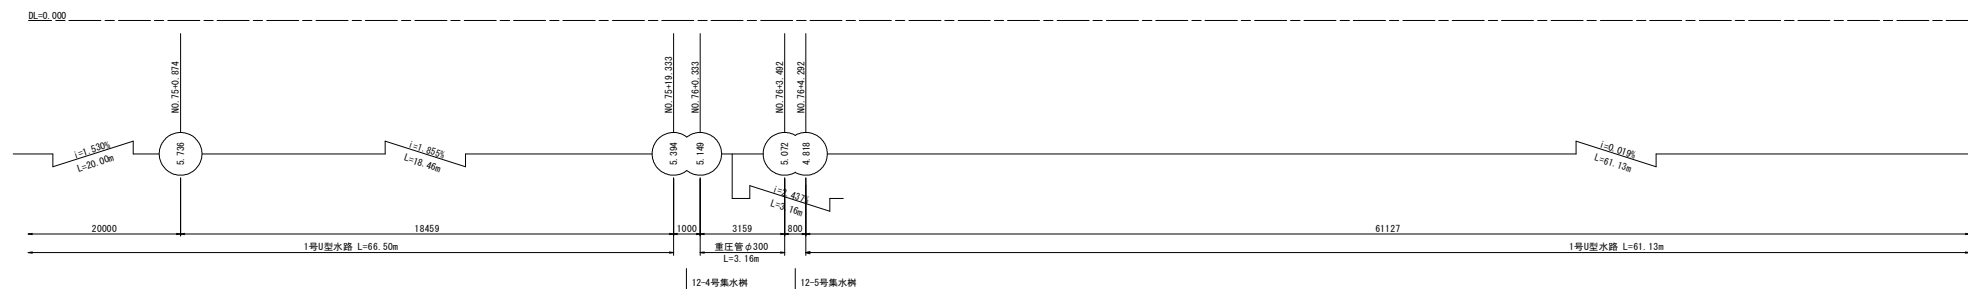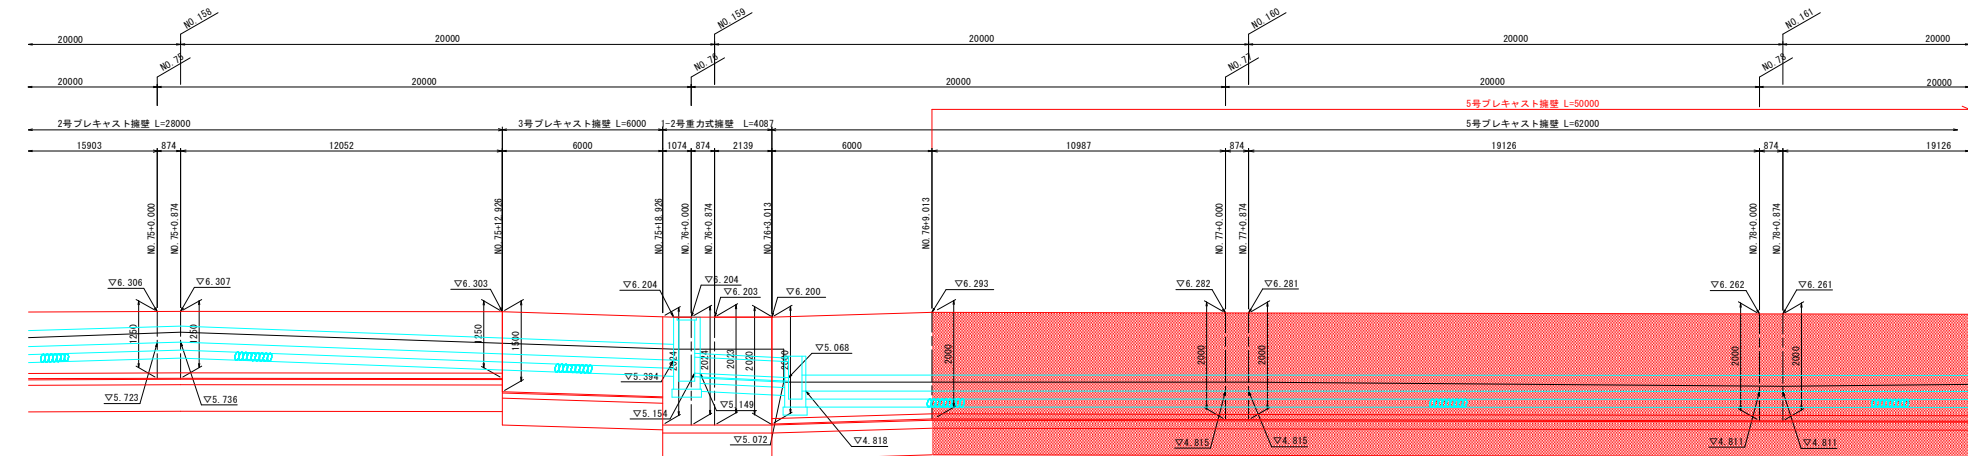


2号プレキャストL型擁壁 S=1:50

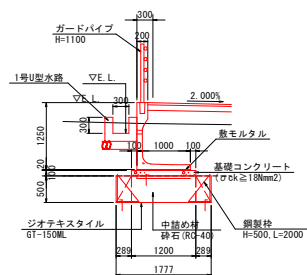

3号プレキャストL型擁壁 S=1:50

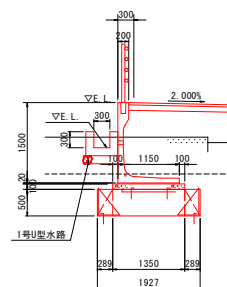



5号プレキャストL型擁壁 S=1:50

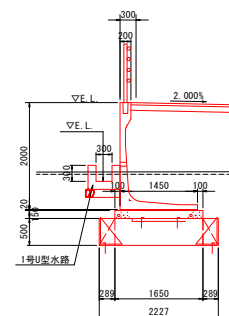


実施設計図面

工 事 名	R7 徳島 徳島環状線 徳・国府 道路改良工事(2)		
路線名等	徳島環状線		
工事箇所	徳島市国府町西黒田 (第2分割)		
図 面 名	展開図(2)		
縮 尺	図示	図面番号	13 / 18
会 社 名			
事業者名	徳島県東部県土整備局〈徳島〉		


展開図(3) V=1: 50
H=1: 100
左側 側道測点

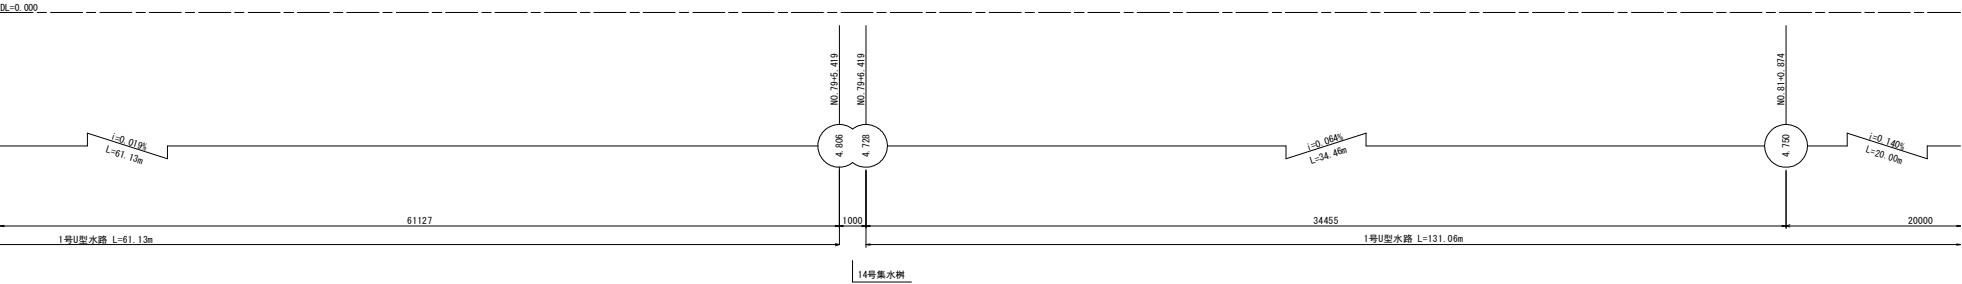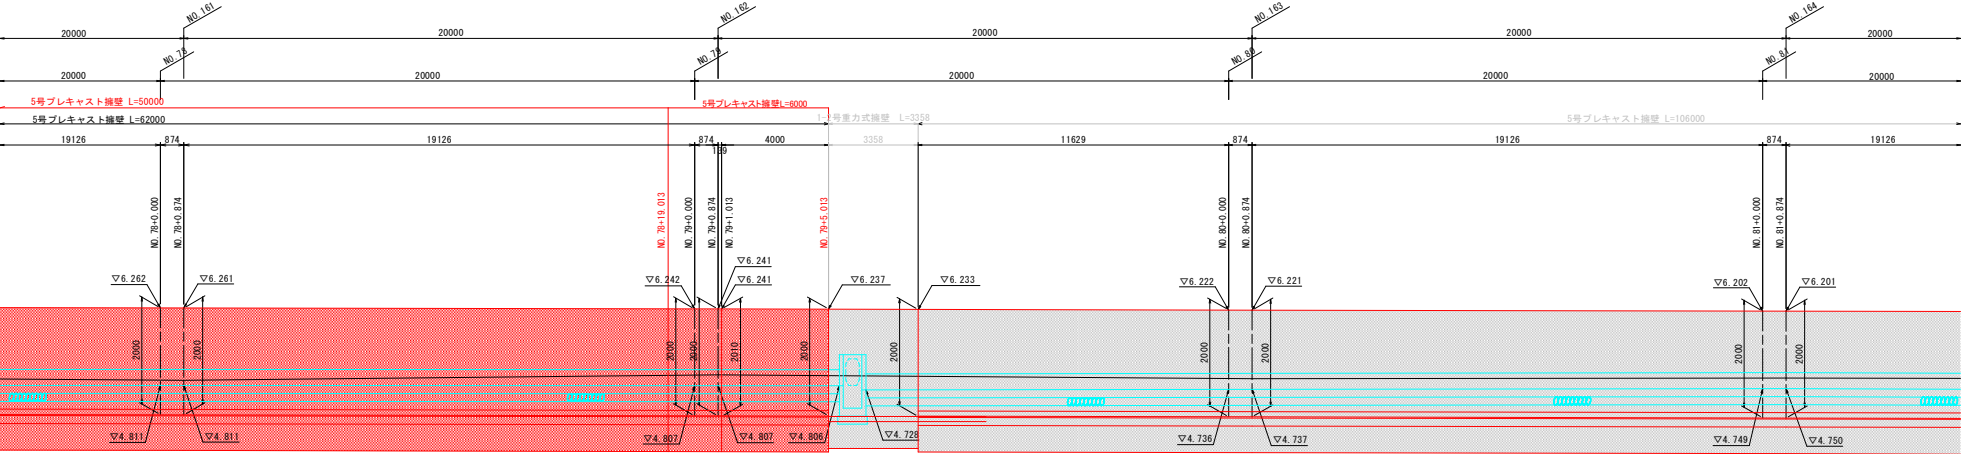

5号プレキャストL型擁壁 S=1:50

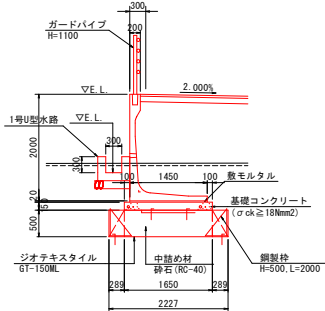

1-2号重力式擁壁 S=1:50


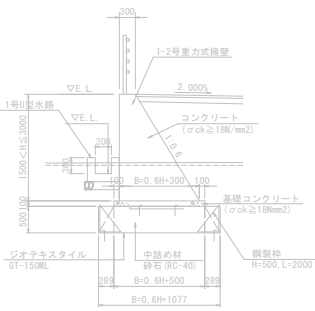


実施設計図面

工事名	R7徳環 徳島環状線 徳・国府 道路改良工事(2)		
路線名等	徳島環状線		
工事箇所	徳島市国府町西黒田 (第2分割)		
図面名	展開図(3)		
縮尺	図示	図面番号	14 / 18
会社名	徳島県東部県土整備局〈徳島〉		
事業者名	徳島県東部県土整備局〈徳島〉		

展開図(8) V=1: 50
H=1:100

右側 側道測点

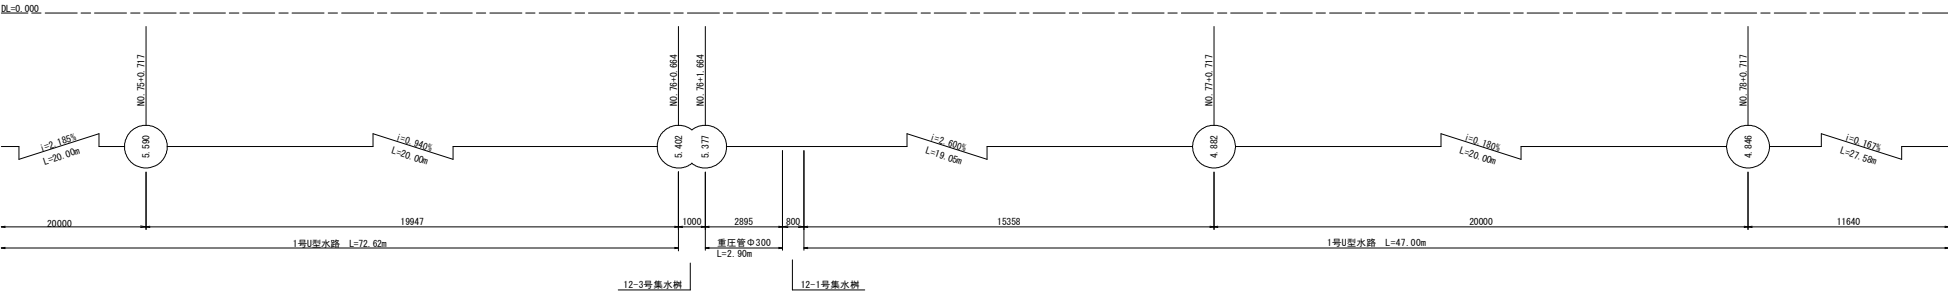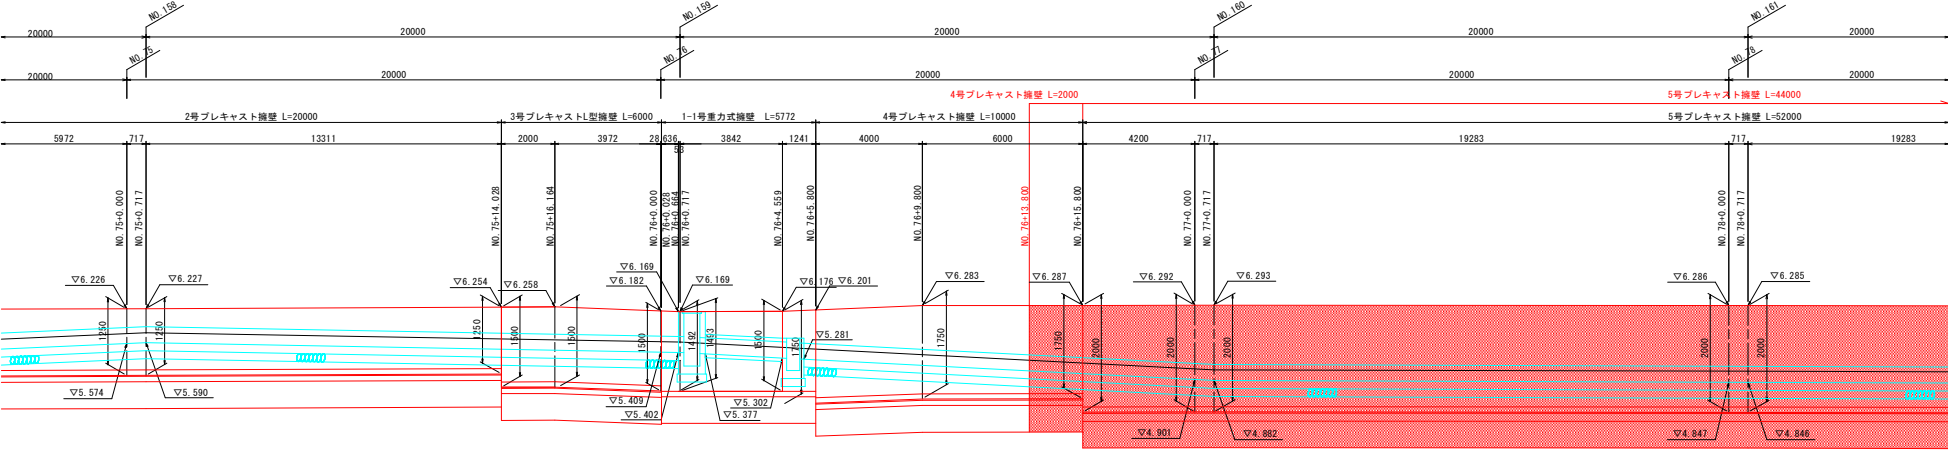






2号プレキャストL型擁壁 S=1:50

3号プレキャストL型擁壁 S=1:50

1-1号重力式擁壁 S=1:50

4号プレキャストL型擁壁 S=1:50

5号プレキャストL型擁壁 S=1:50

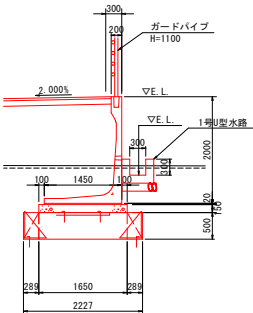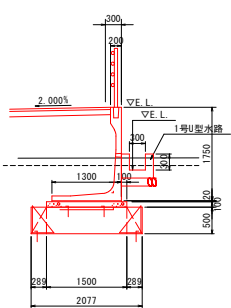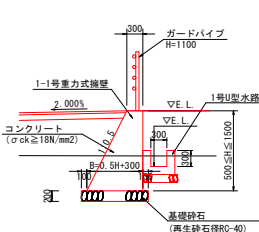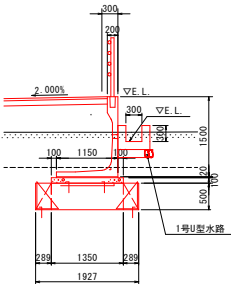
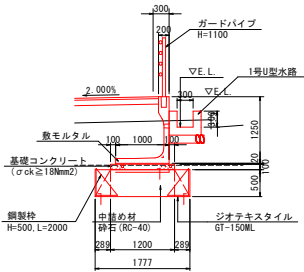


実施設計図面


工事名	R7徳環 徳島環状線 徳・国府 道路改良工事(2)
路線名等	徳島環状線
工事箇所	徳島市国府町西黒田 (第2分割)
図面名	展開図(8)
縮尺	図示 図面番号 15 / 18
会社名	
事業者名	徳島県東部県土整備局〈徳島〉

展開図(9) V=1: 50
H=1:100

右側 側道測点

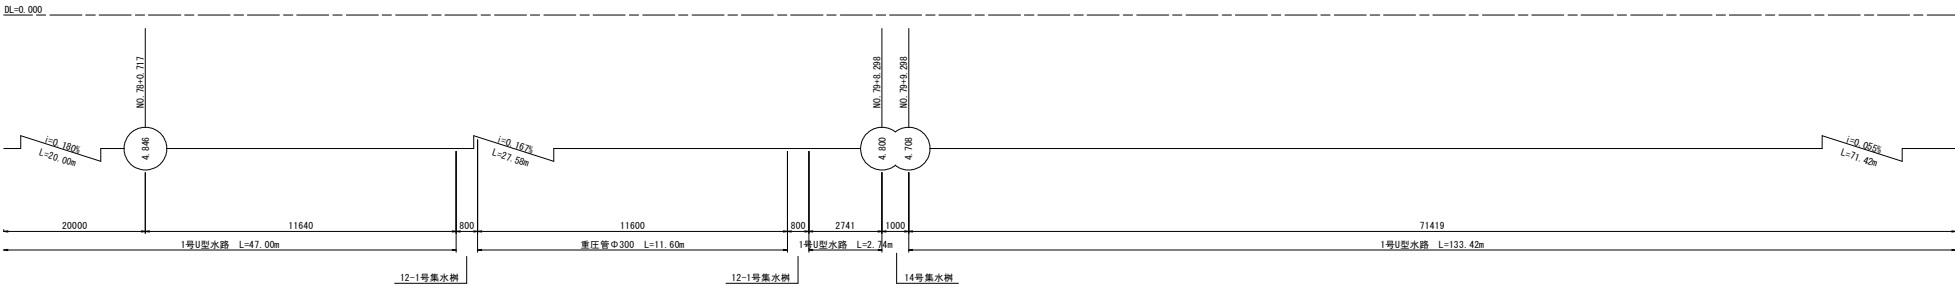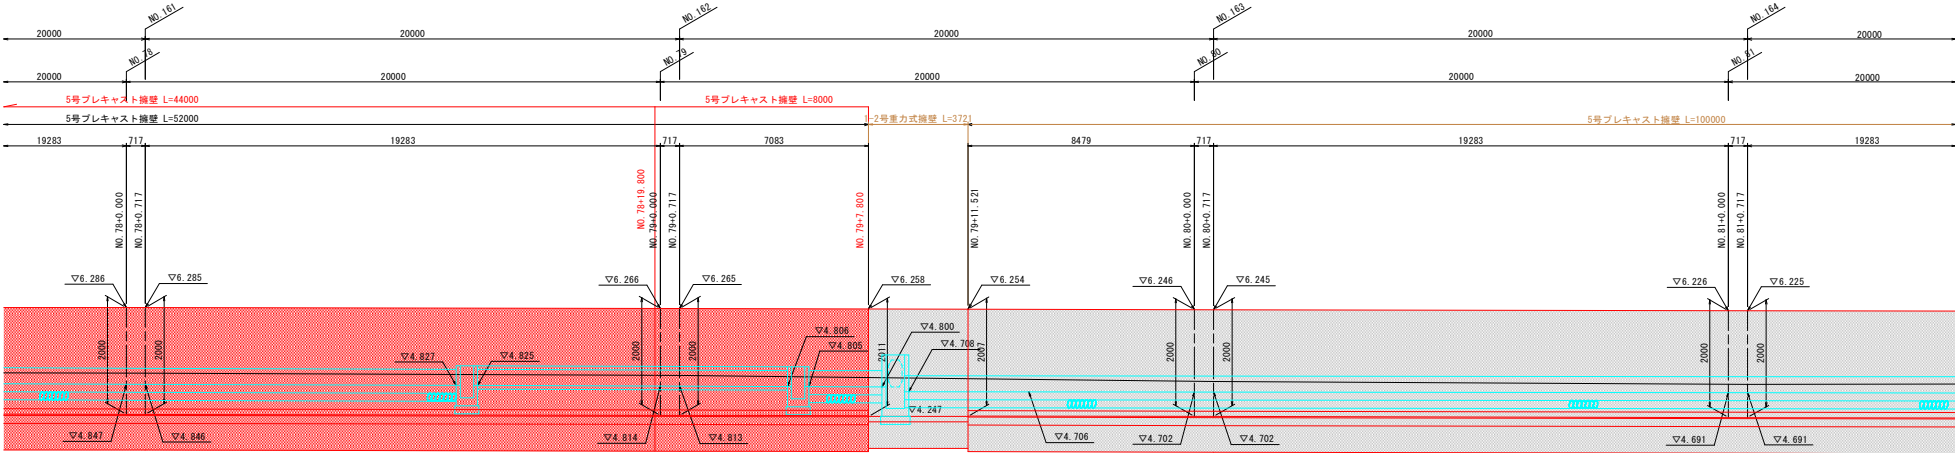

5号プレキャストL型擁壁 S=1:50

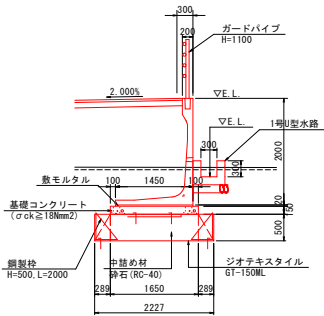

実施設計図面

工事名	R7徳環 徳島環状線 徳・国府 道路改良工事(2)		
路線名等	徳島環状線		
工事箇所	徳島市国府町西黒田 (第2分割)		
図面名	展開図(9)		
縮尺	図示	図面番号	16 / 18
会社名			
事業者名	徳島県東部県土整備局〈徳島〉		


水抜き穴位置用図面
h：つま先から穴センターまでの高さ

実施設計図面			
工 事 名	R7 徳環 徳島環状線 徳・国府 道路改良工事(2)		
路線名等	徳島環状線		
工事箇所	徳島市国府町西黒田 (第2分割)		
図 面 名	L型擁壁割付図(2) 【左側】		
縮 尺	図示	図面番号	17 / 18
会 社 名			
事業者名	徳島県東部県土整備局〈徳島〉		


L型擁壁割付図(2)

【左側】

平面図 S=1:100

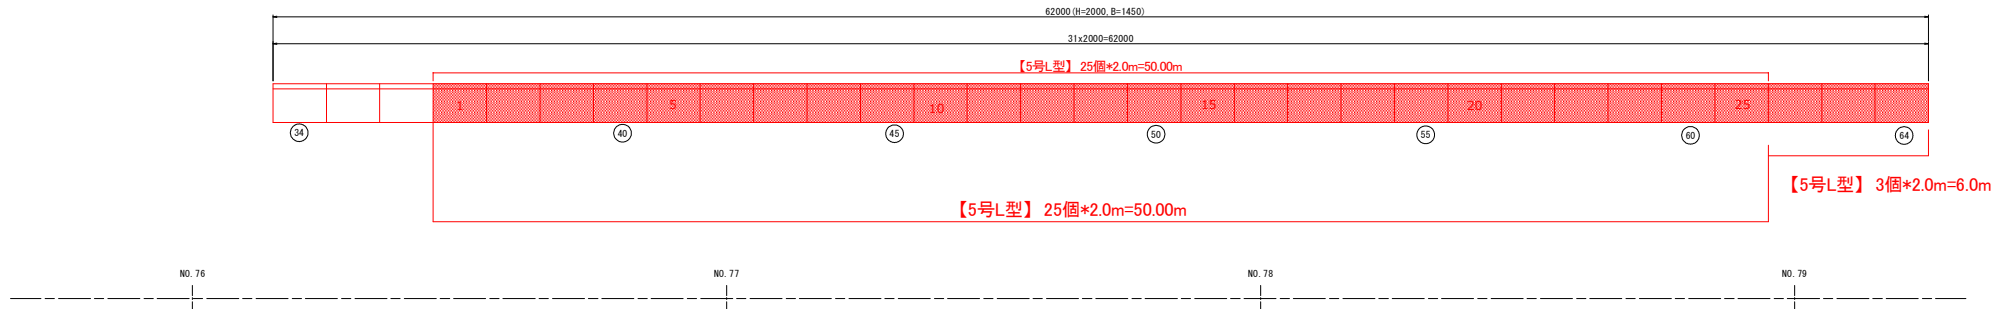

背面展開図 SV=1: 50
SH=1: 100

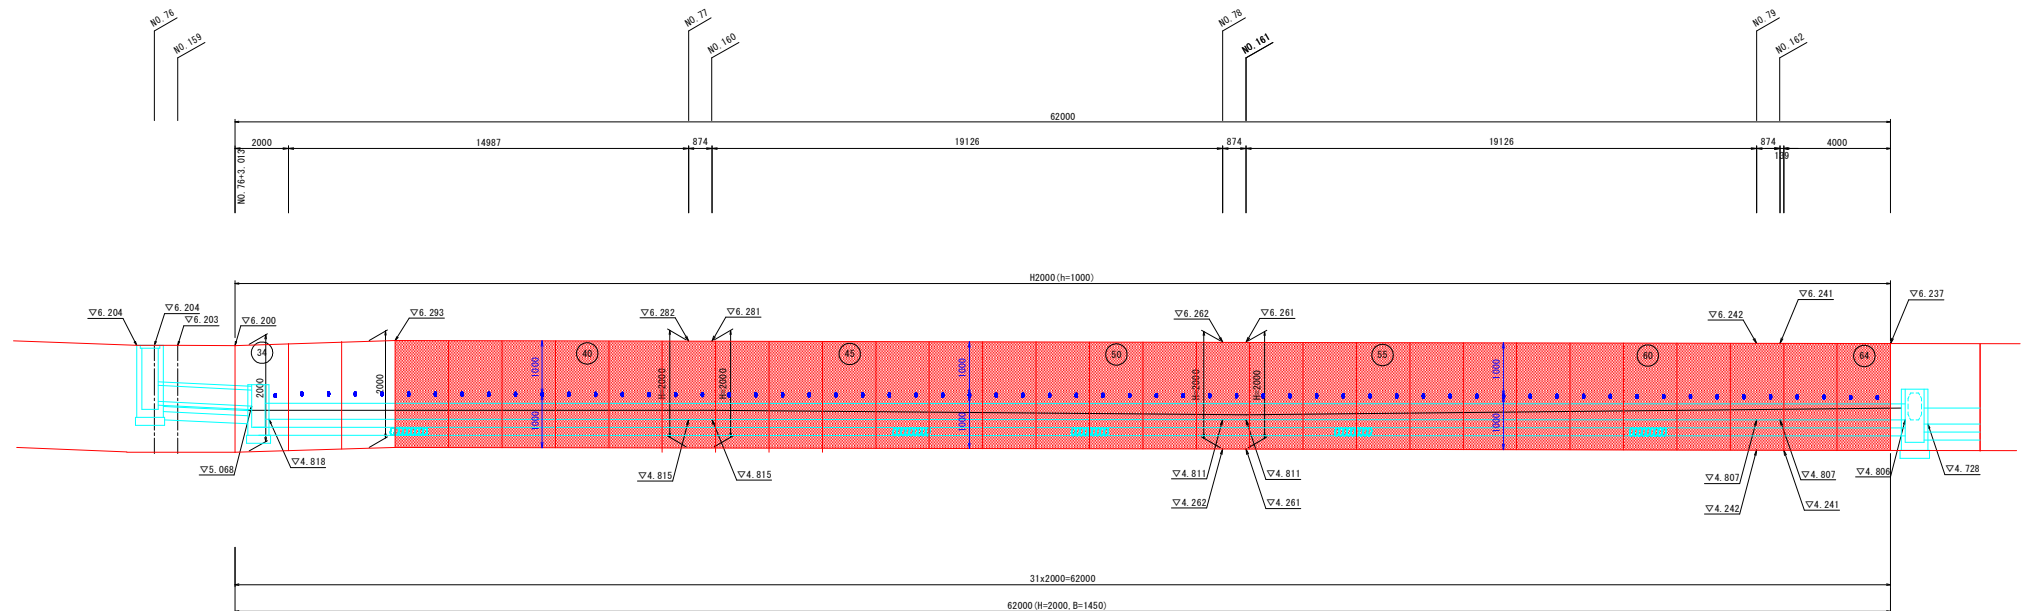


水抜き穴位置用図面
h: つま先から穴センターまでの高さ

実施設計図面			
工 事 名	R7徳環 徳島環状線 徳・国府 道路改良工事(2)		
路線名等	徳島環状線		
工事箇所	徳島市国府町西黒田 (第2分割)		
図 面 名	L型擁壁割付図(7)【右側】		
縮 尺	図示	図面番号	18 / 18
会 社 名			
事業者名	徳島県東部県土整備局〈徳島〉		

L型擁壁割付図(7)

【右側】

平面図 S=1:100

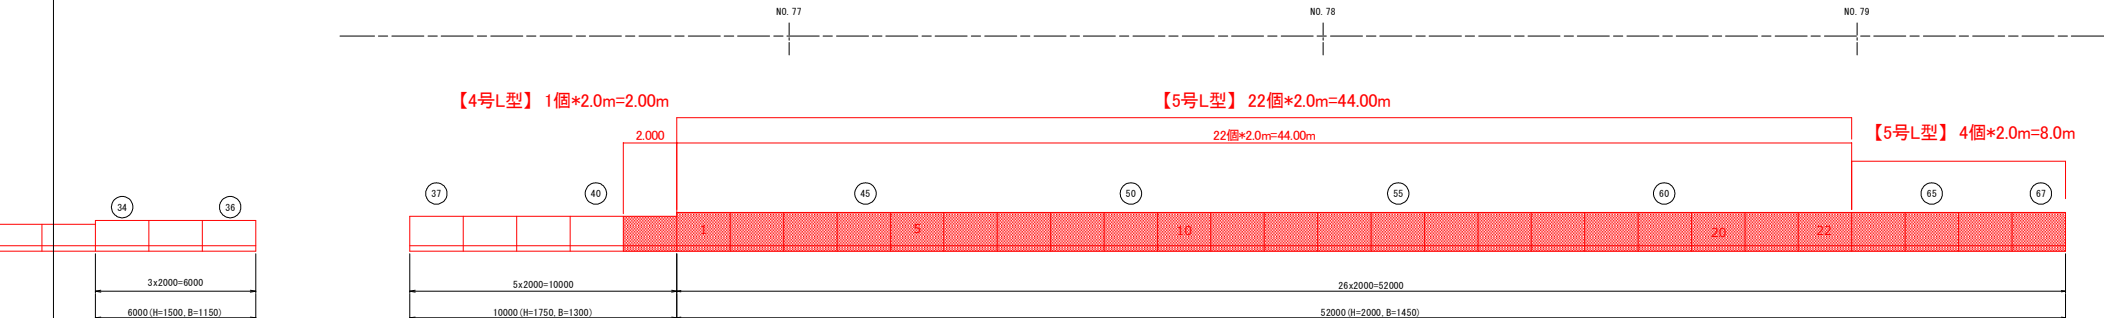

背面展開図 SV=1: 50
SH=1: 100

