


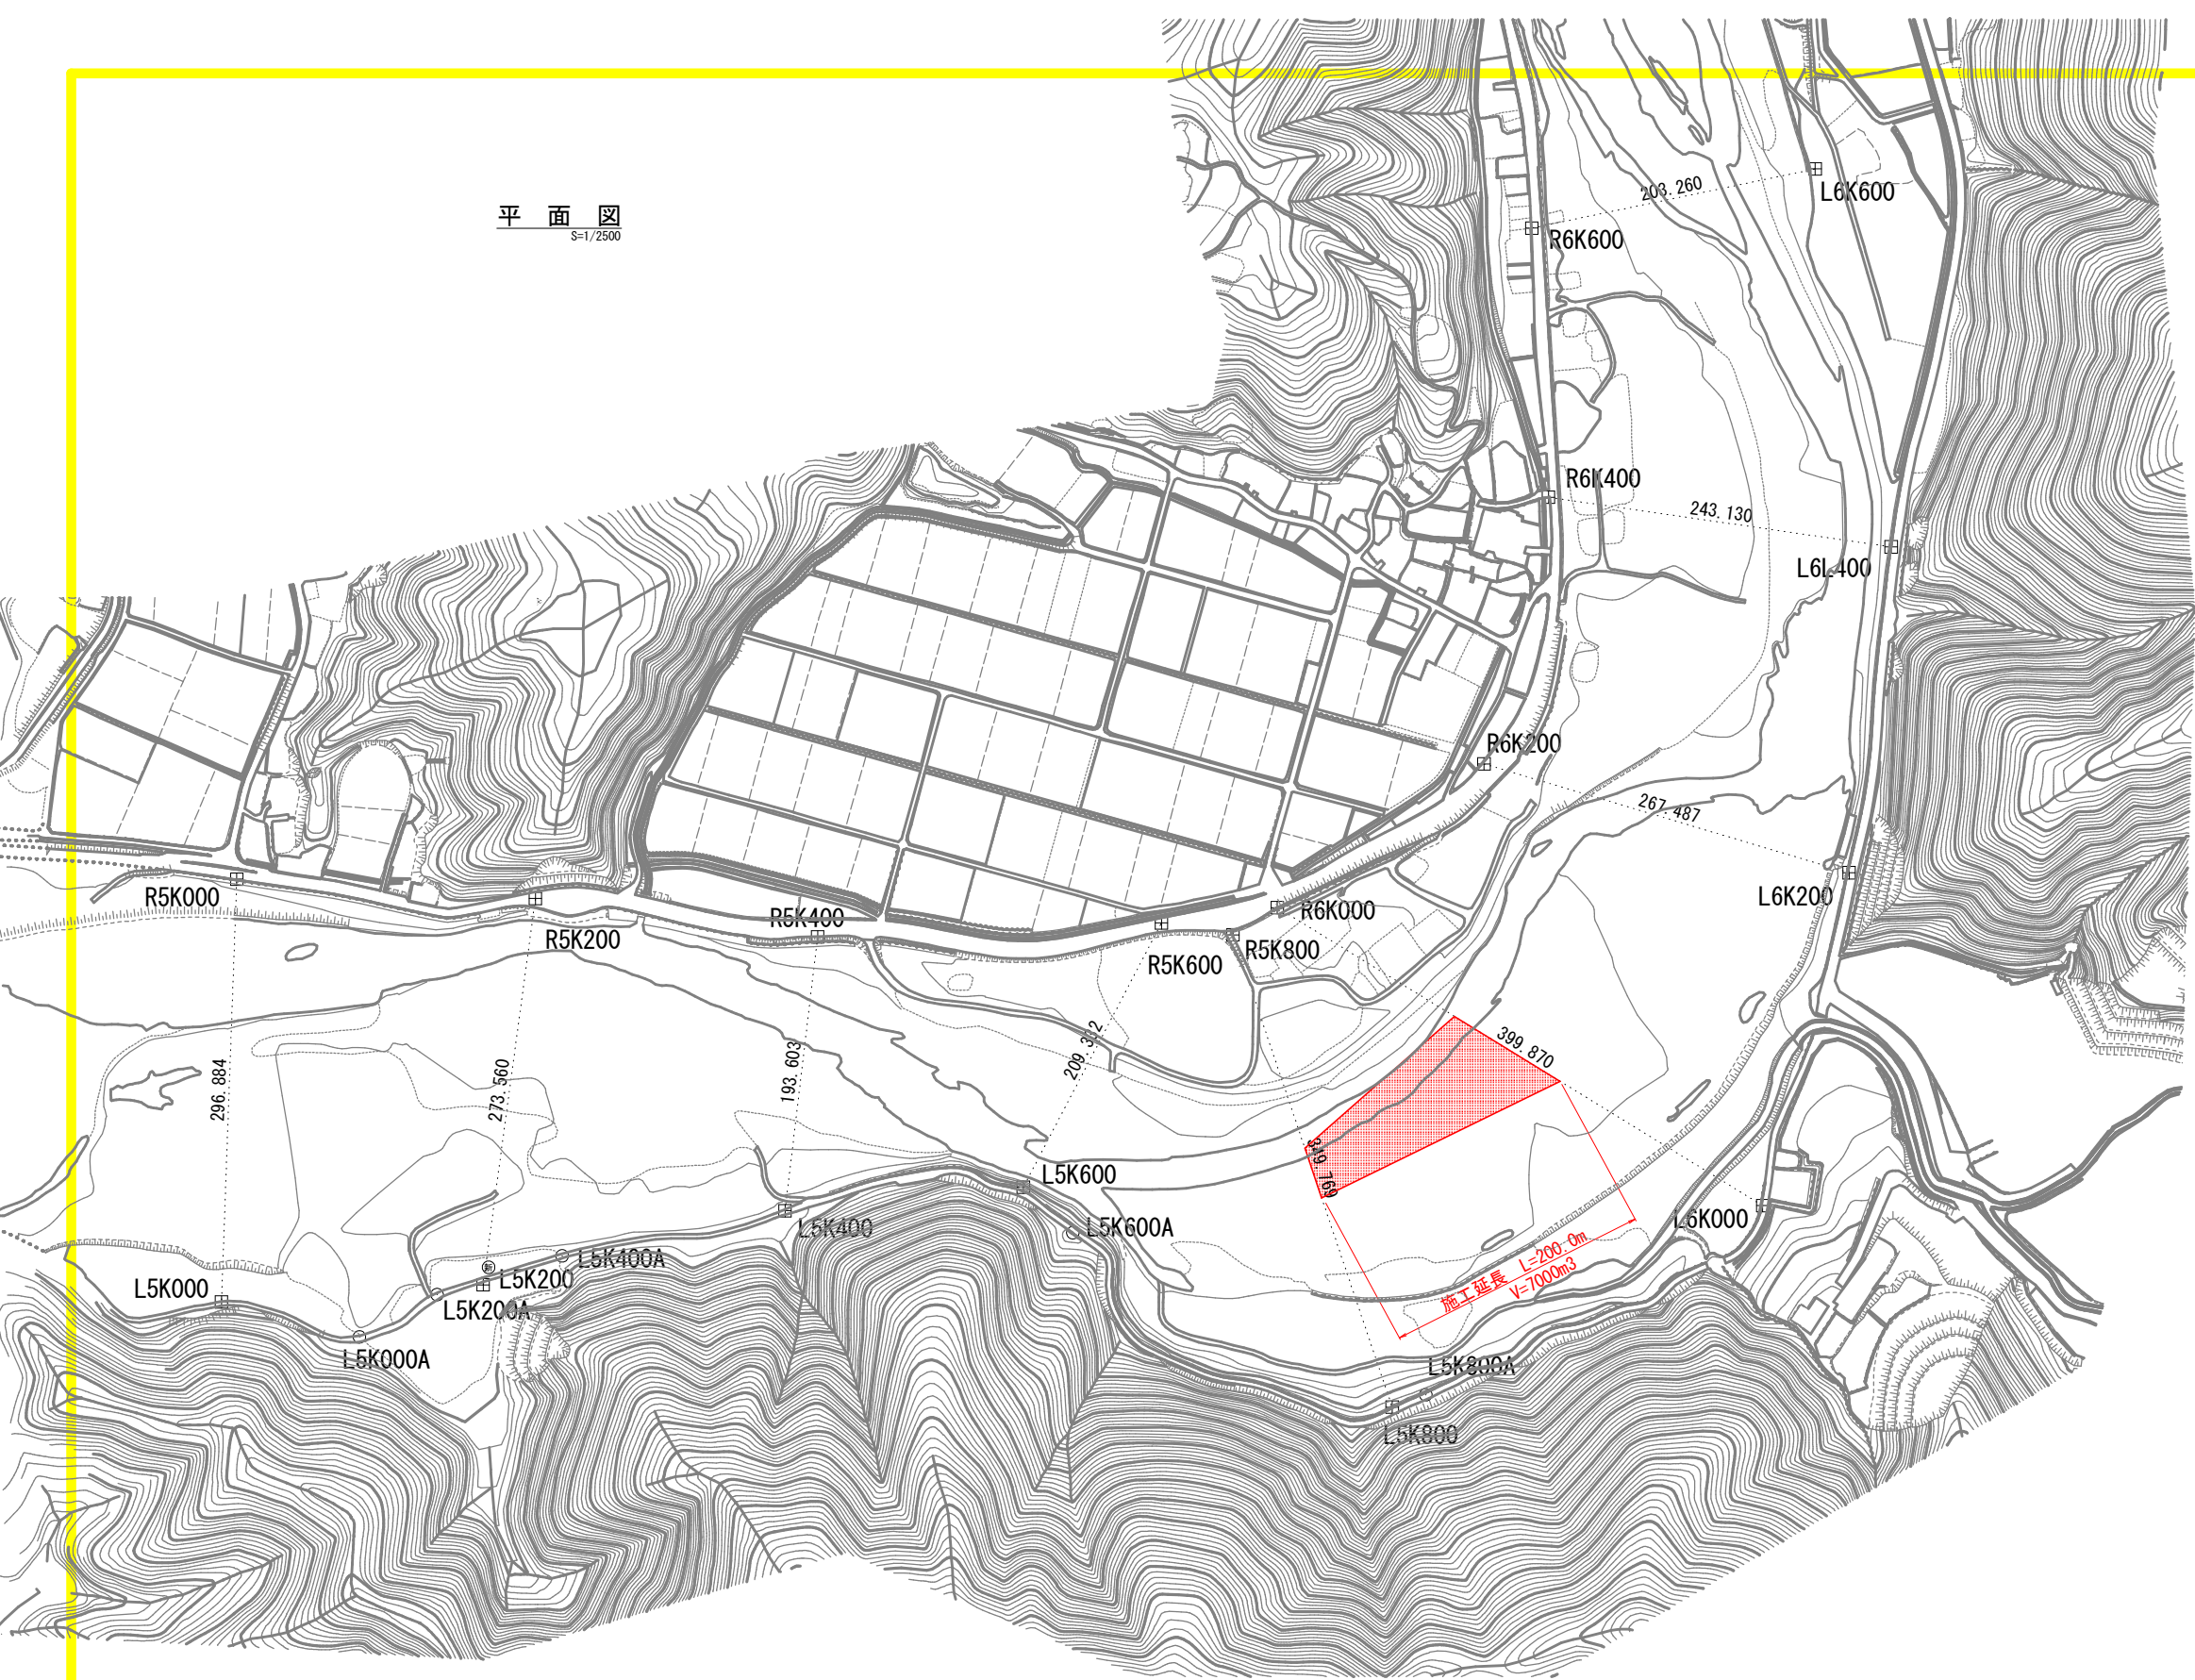


当初設計図面


工事名	R7波土 海部川他 海・大井他 河床掘削工事				
路線名等	海部川他				
工事箇所	海部郡海陽町大井他				
図面名	平面図				
縮尺	S=1 : 2500	図面番号	1	／	5
会社名					
事業者名	徳島県南部総合県民局 県土整備部〈美波〉				

5K600


横断図
S=1/500

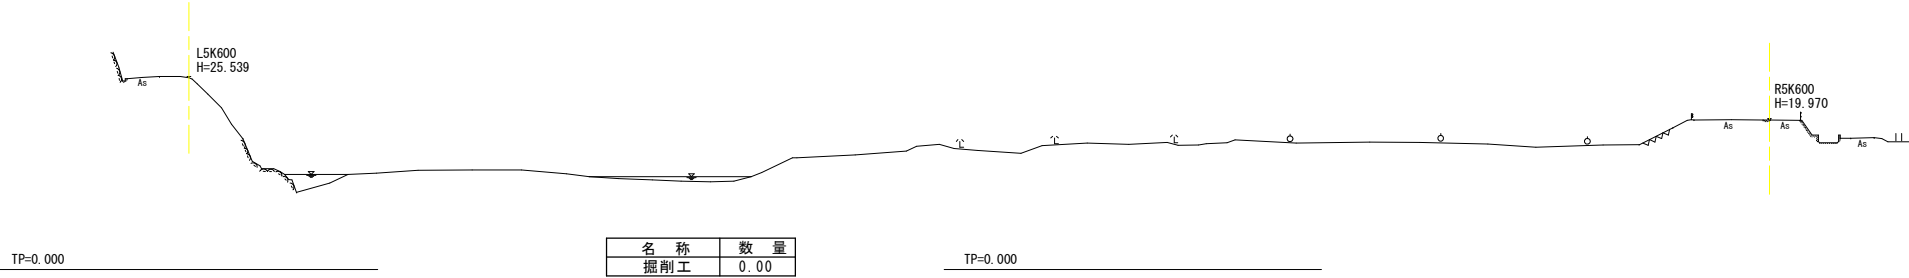

5K800

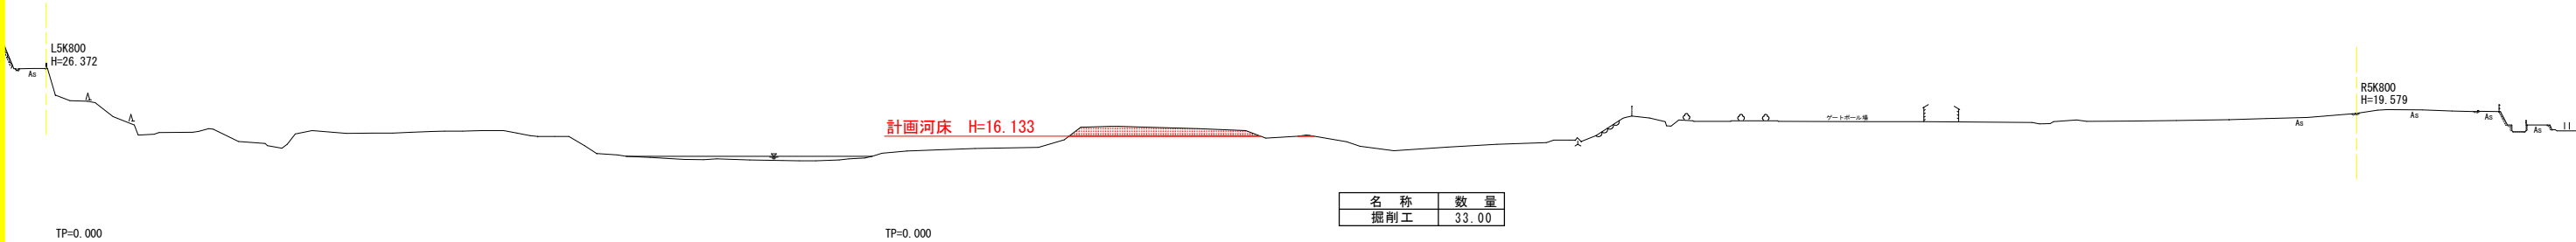

6K000

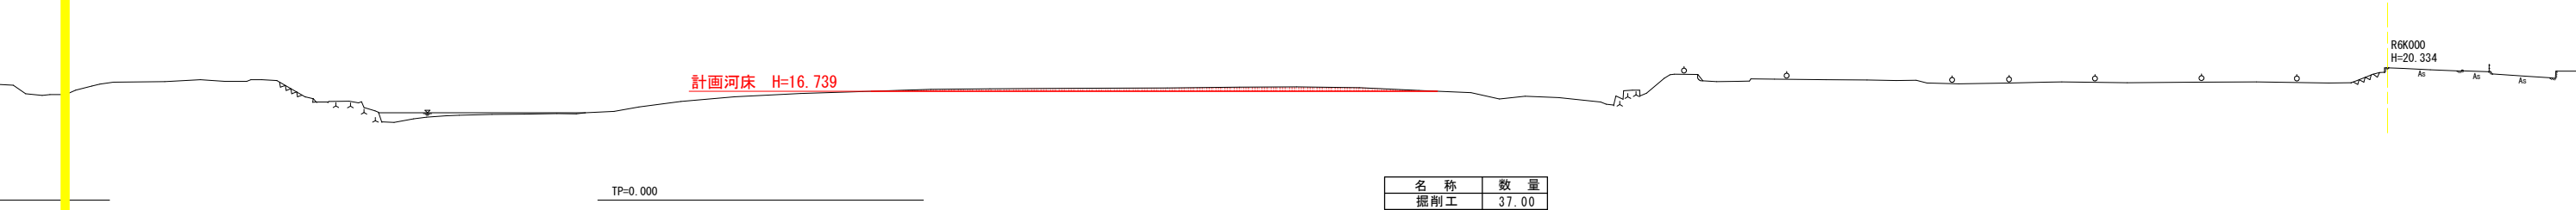

当初設計図面

工事名	R7波土 海部川他 海・大井他 河床掘削工事			
路線名等	海部川他			
工事箇所	海部郡海陽町大井他			
図面名	横断図			
縮尺	S=1 : 2500	図面番号	2 / 5	
会社名				
事業者名	徳島県南部総合県民局 県土整備部〈美波〉			

平面図（伐採工）

S=1:5000







当初設計図

工事名	R7波土 海部川他 海・大井他 河床掘削工事			
路線名等	海部川他			
工事箇所	海部郡海陽町大井他			
図面名	平面図（伐採工）			
縮尺	S=1:2500	図面番号	3	／ 5
会社名				
事業者名	徳島県南部総合県民局 県土整備部（美波）			

横断図（伐採工）

S=1:200

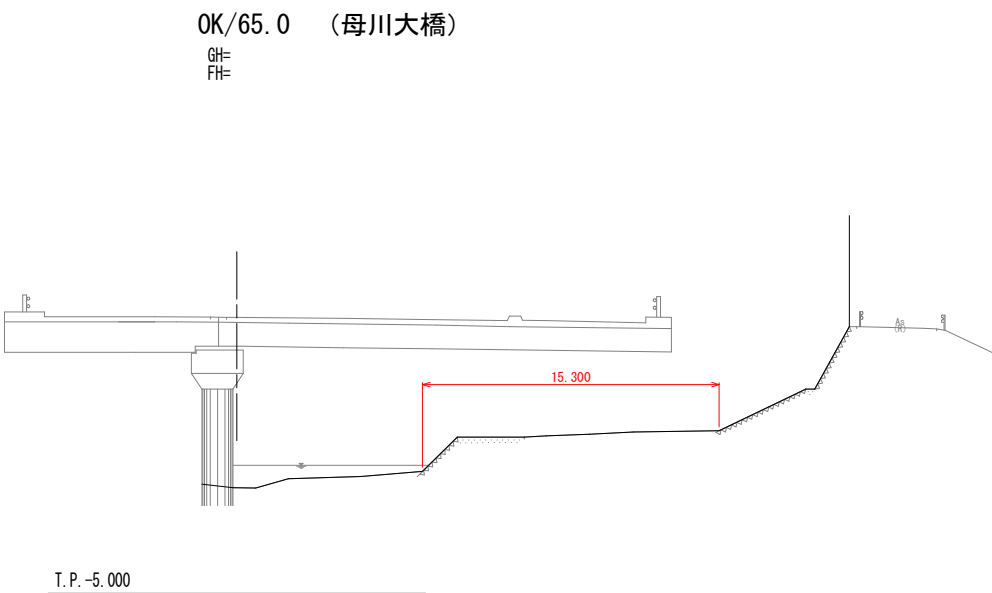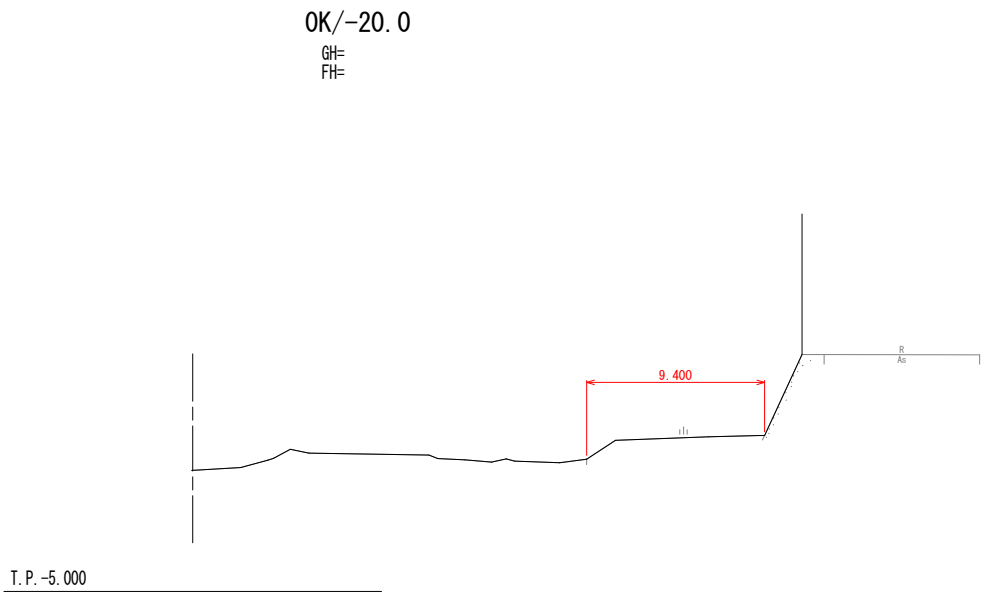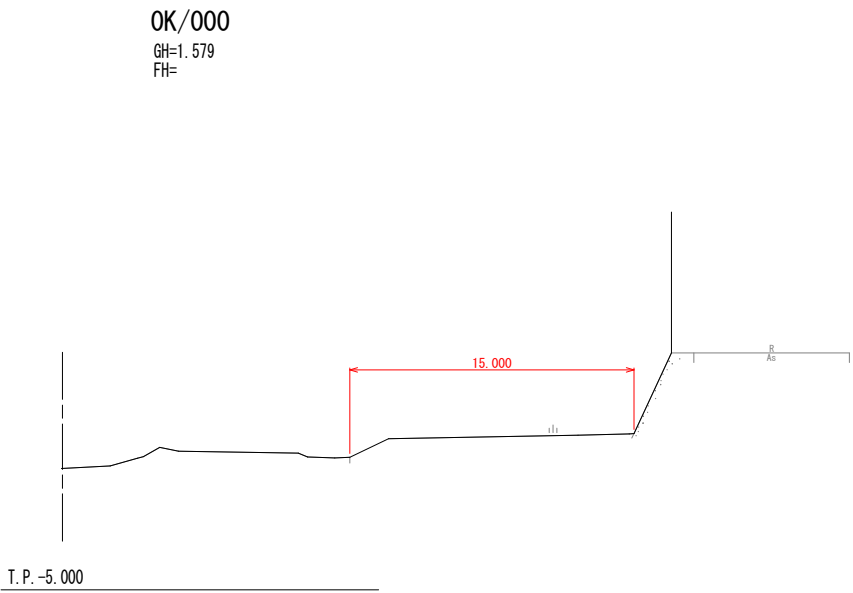
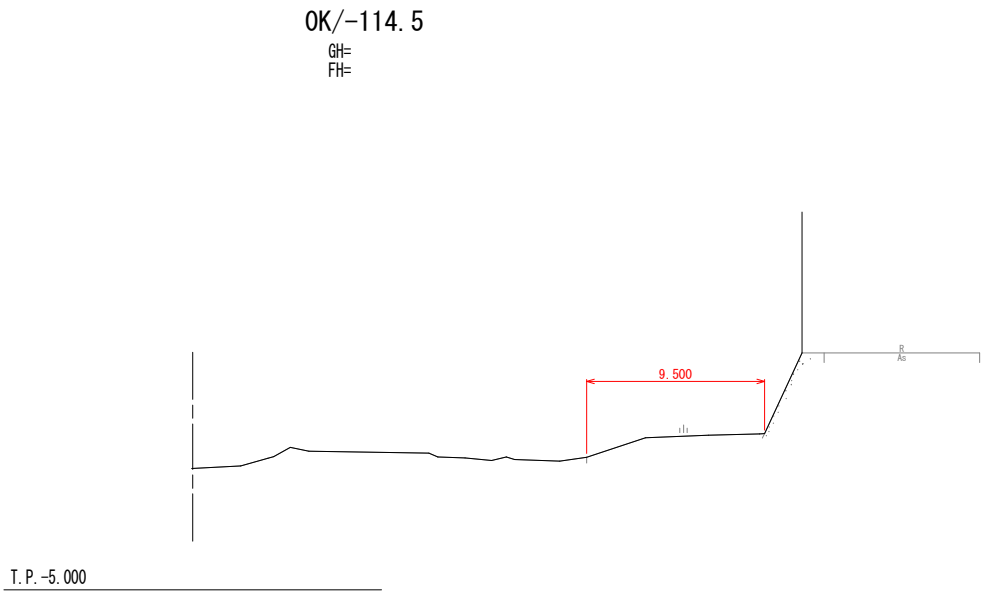


当初設計図

工事名	R7波土 海部川他 海・大井他 河床掘削工事				
路線名等	海部川他				
工事箇所	海部郡海陽町大井他				
図面名	横断図（伐採工）				
縮尺	S=1:2500	図面番号	4	／	5
会社名					
事業者名	徳島県南部総合県民局 県土整備部〈美波〉				

横断図（伐採工）

S=1：100

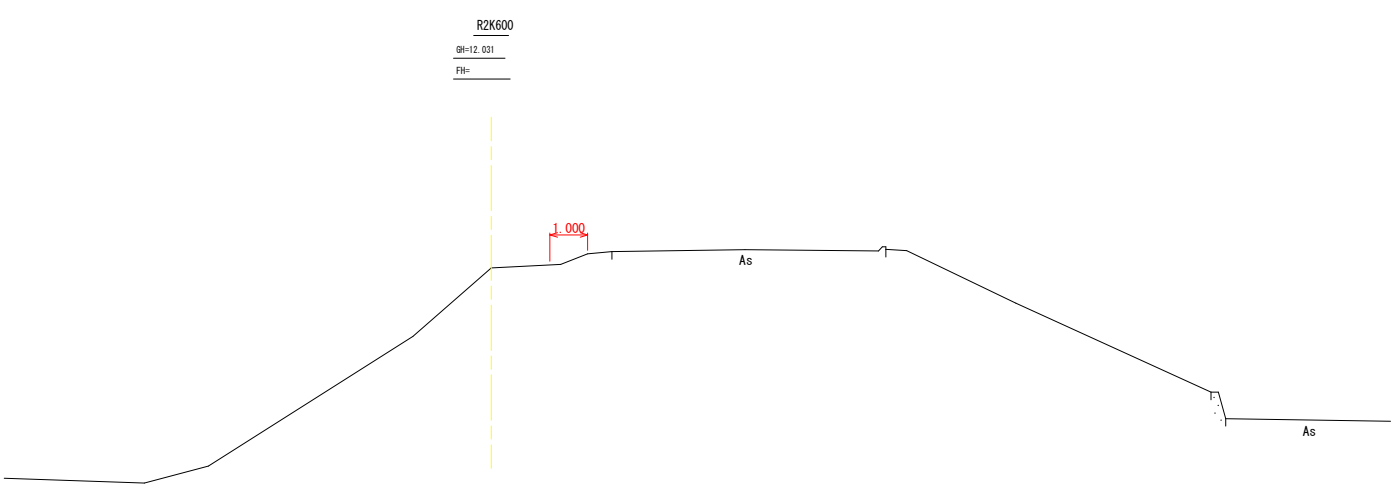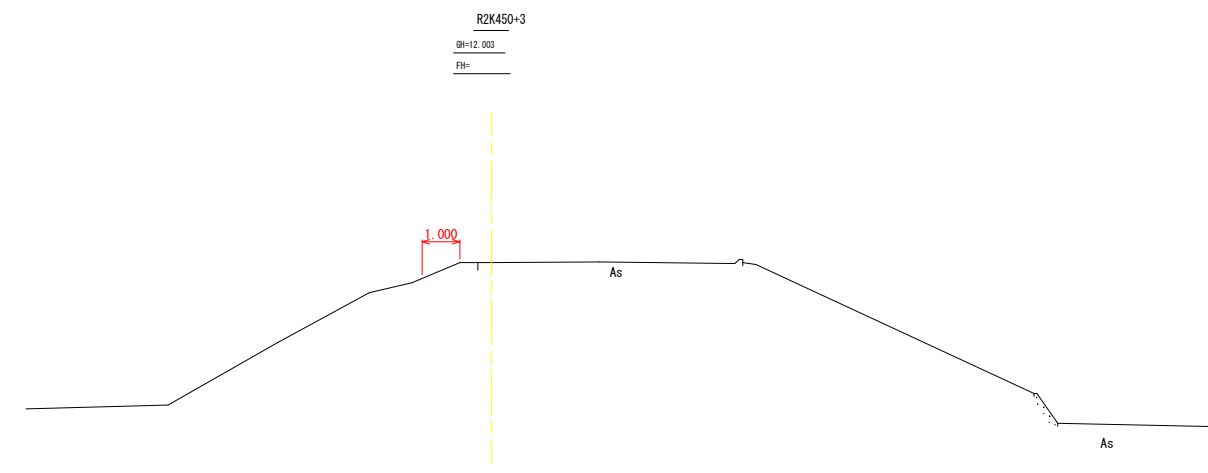

当初設計図

工事名	R7波土 海部川他 海・大井他 河床掘削工事			
路線名等	海部川他			
工事箇所	海部郡海陽町大井他			
図面名	横断図（伐採工）			
縮尺	S=1：2500	図面番号	5	／ 5
会社名				
事業者名	徳島県南部総合県民局 県土整備部（美波）			