


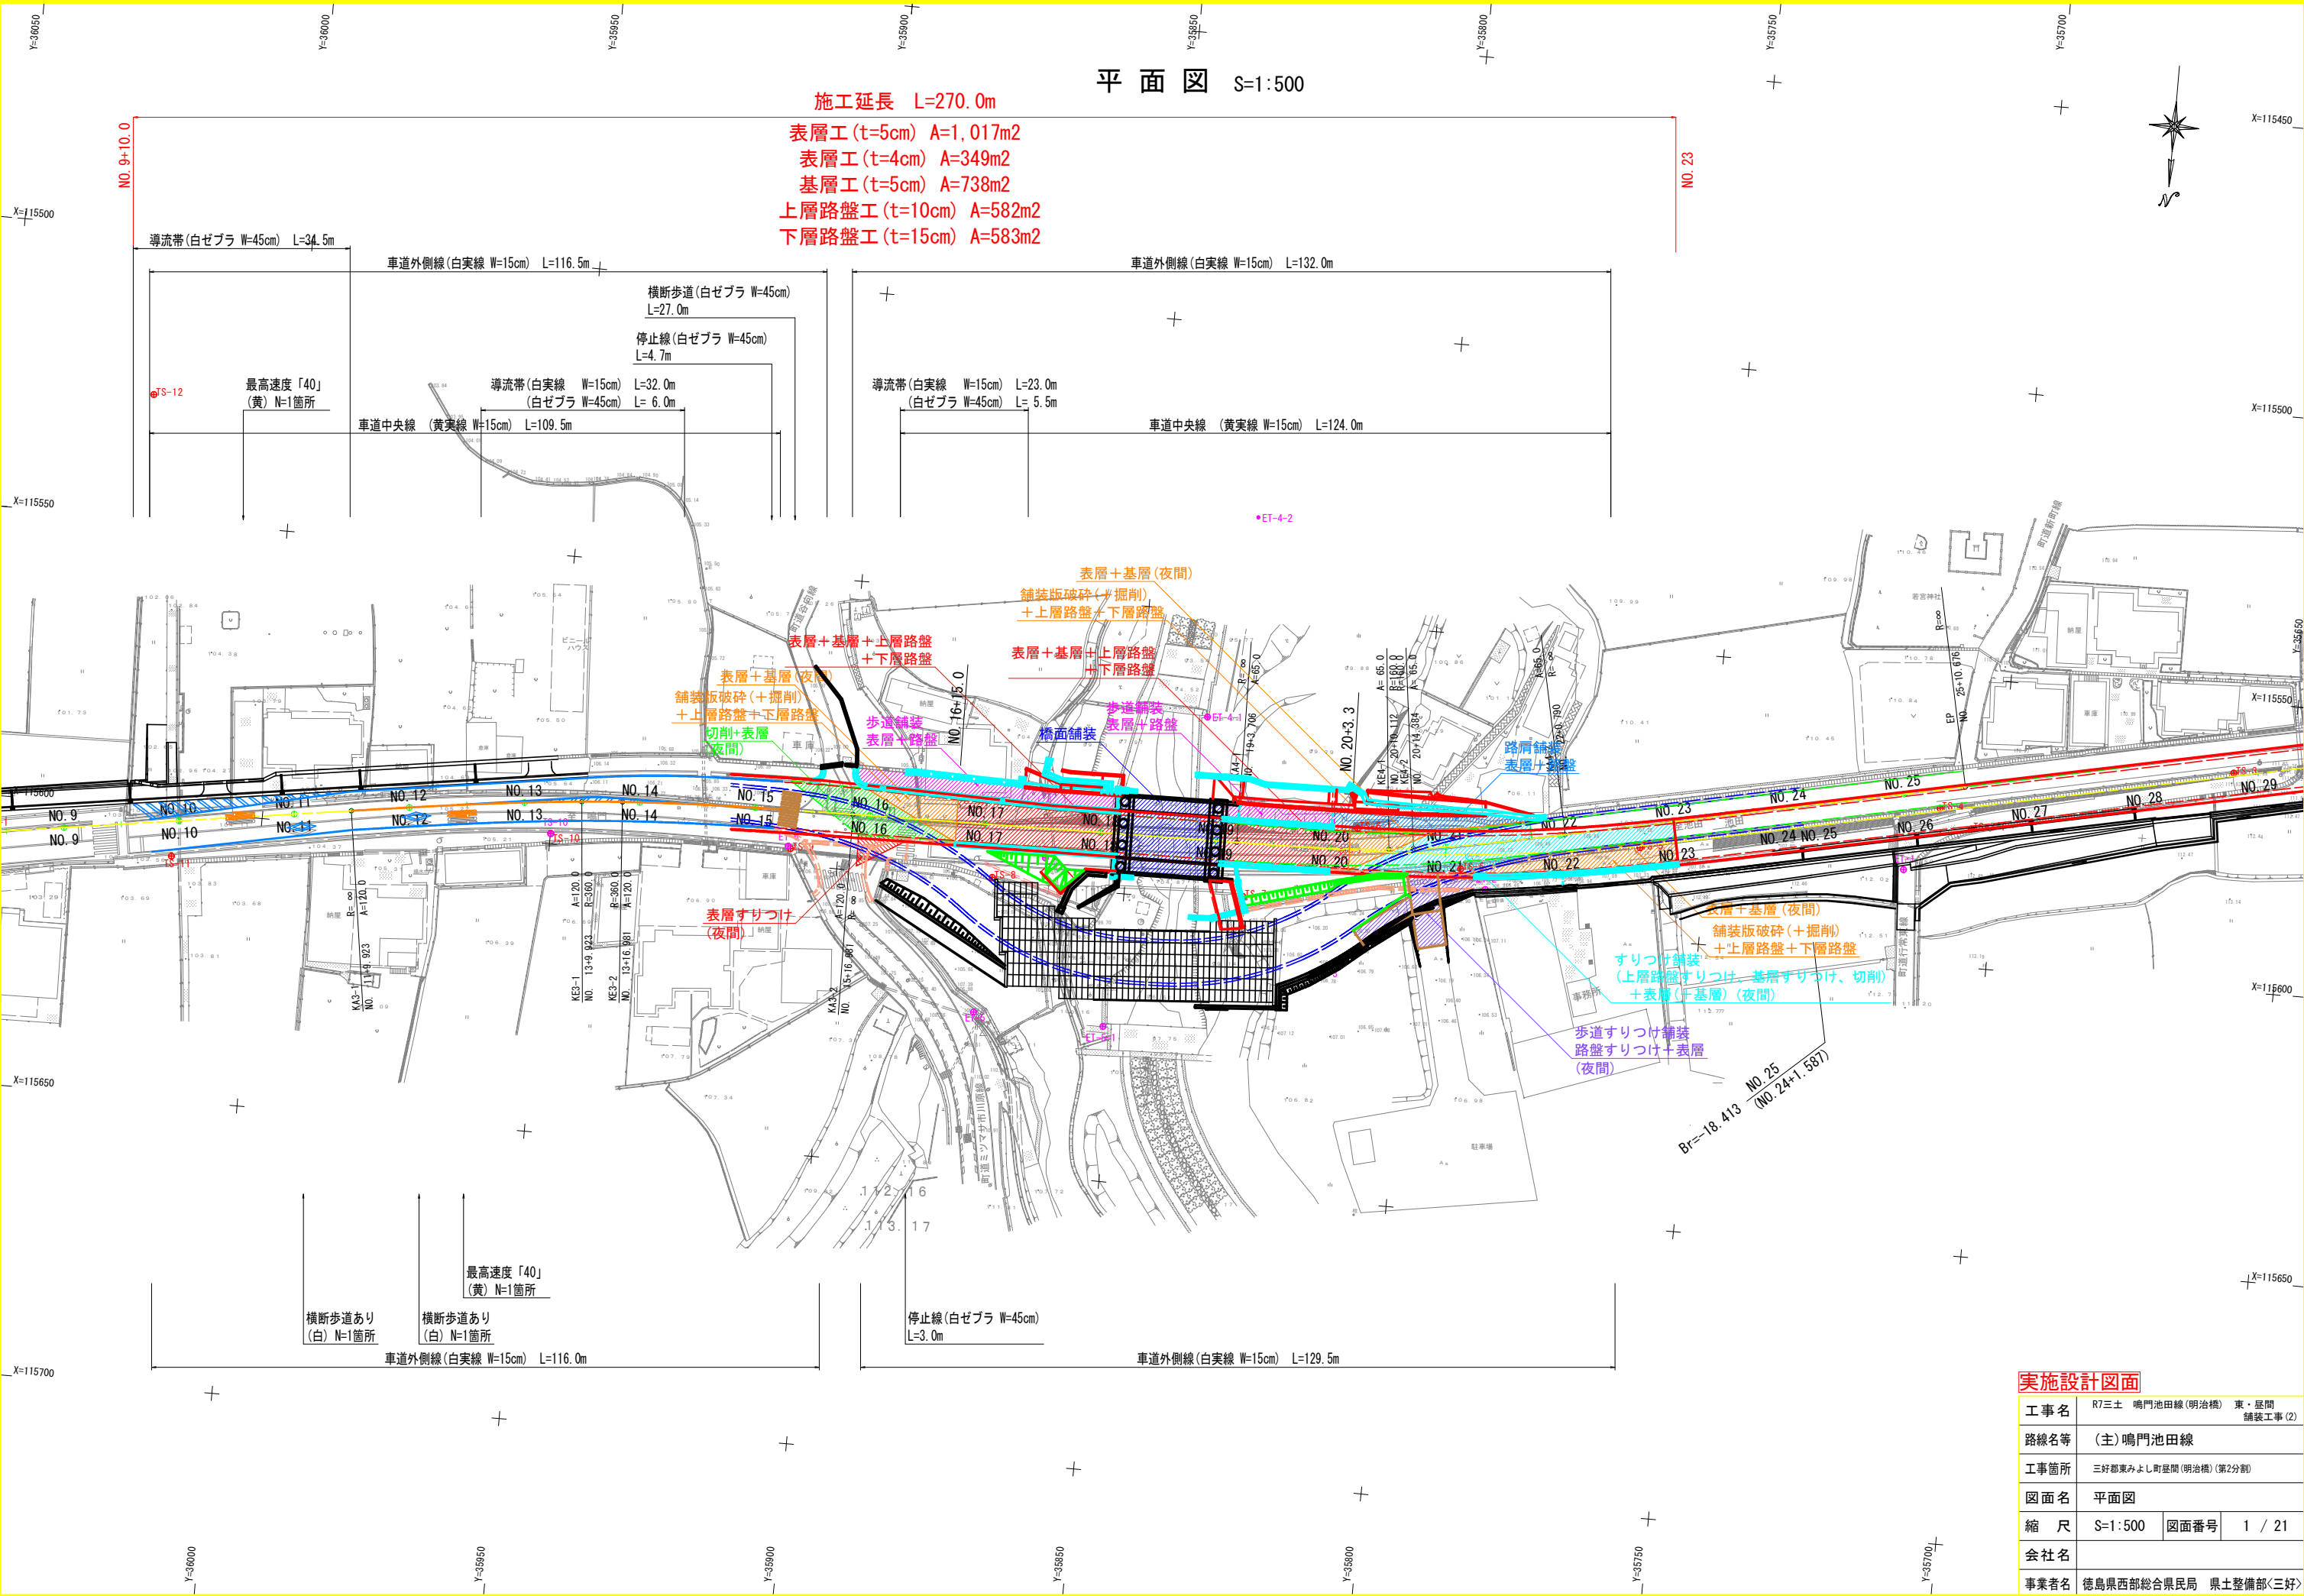

平面図 S=1:500


施工延長 L=270.0m
表層工 (t=5cm) A=1,017m²
表層工 (t=4cm) A=349m²
基層工 (t=5cm) A=738m²
上層路盤工 (t=10cm) A=582m²
下層路盤工 (t=15cm) A=583m²

実施設計図面

工事名	R7三土 鳴門池田線(明治橋) 東・星間 舗装工事(2)		
路線名等	(主)鳴門池田線		
工事箇所	三好郡東みよし町星間(明治橋)(第2分割)		
図面名	平面図		
縮尺	S=1:500	図面番号	1 / 21
会社名			
事業者名	徳島県西部総合県民局 県土整備部<三好>		

舗装区分平面図 S=1:250

【昼間施工】

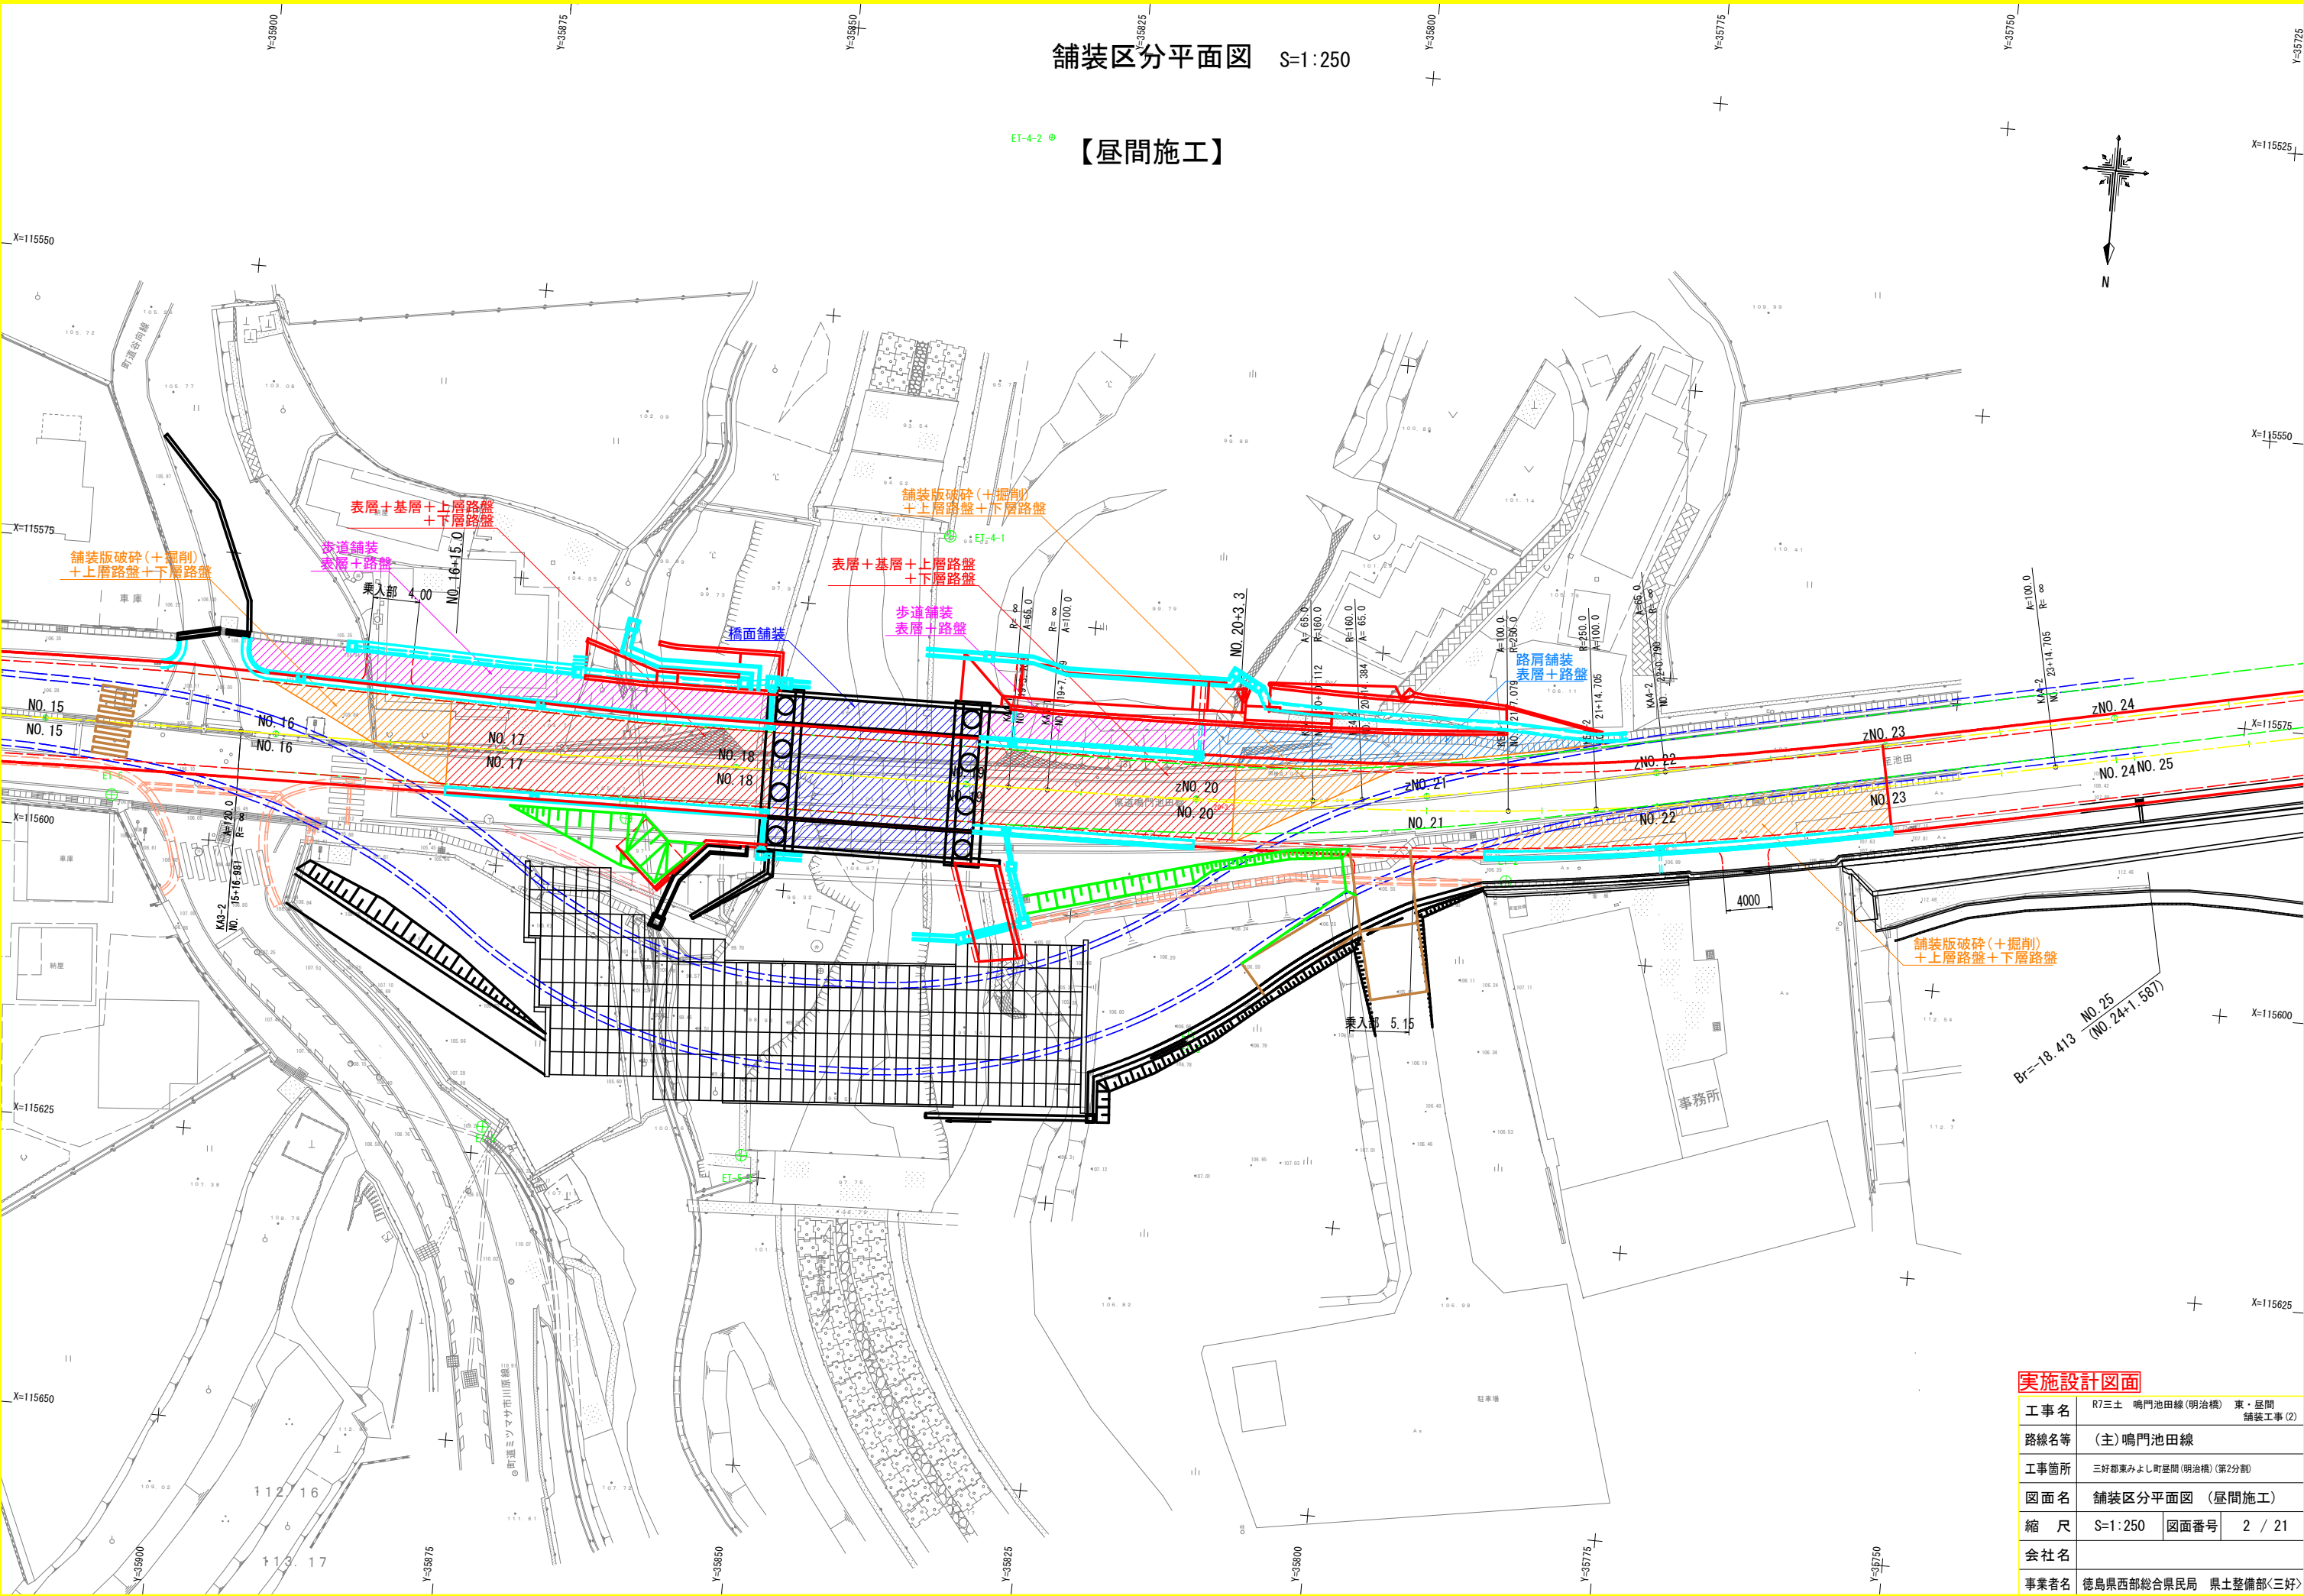


実施設計図面

工事名	R7三土 鳴門池田線(明治橋) 東・昼間 舗装工事(2)		
路線名等	(主)鳴門池田線		
工事箇所	三好郡東みよし町昼間(明治橋)(第2分割)		
図面名	舗装区分平面図(昼間施工)		
縮尺	S=1:250	図面番号	2 / 21
会社名			
事業者名	徳島県西部総合県民局 県土整備部<三好>		

舗装区分平面図 S=1:250

【夜間施工】

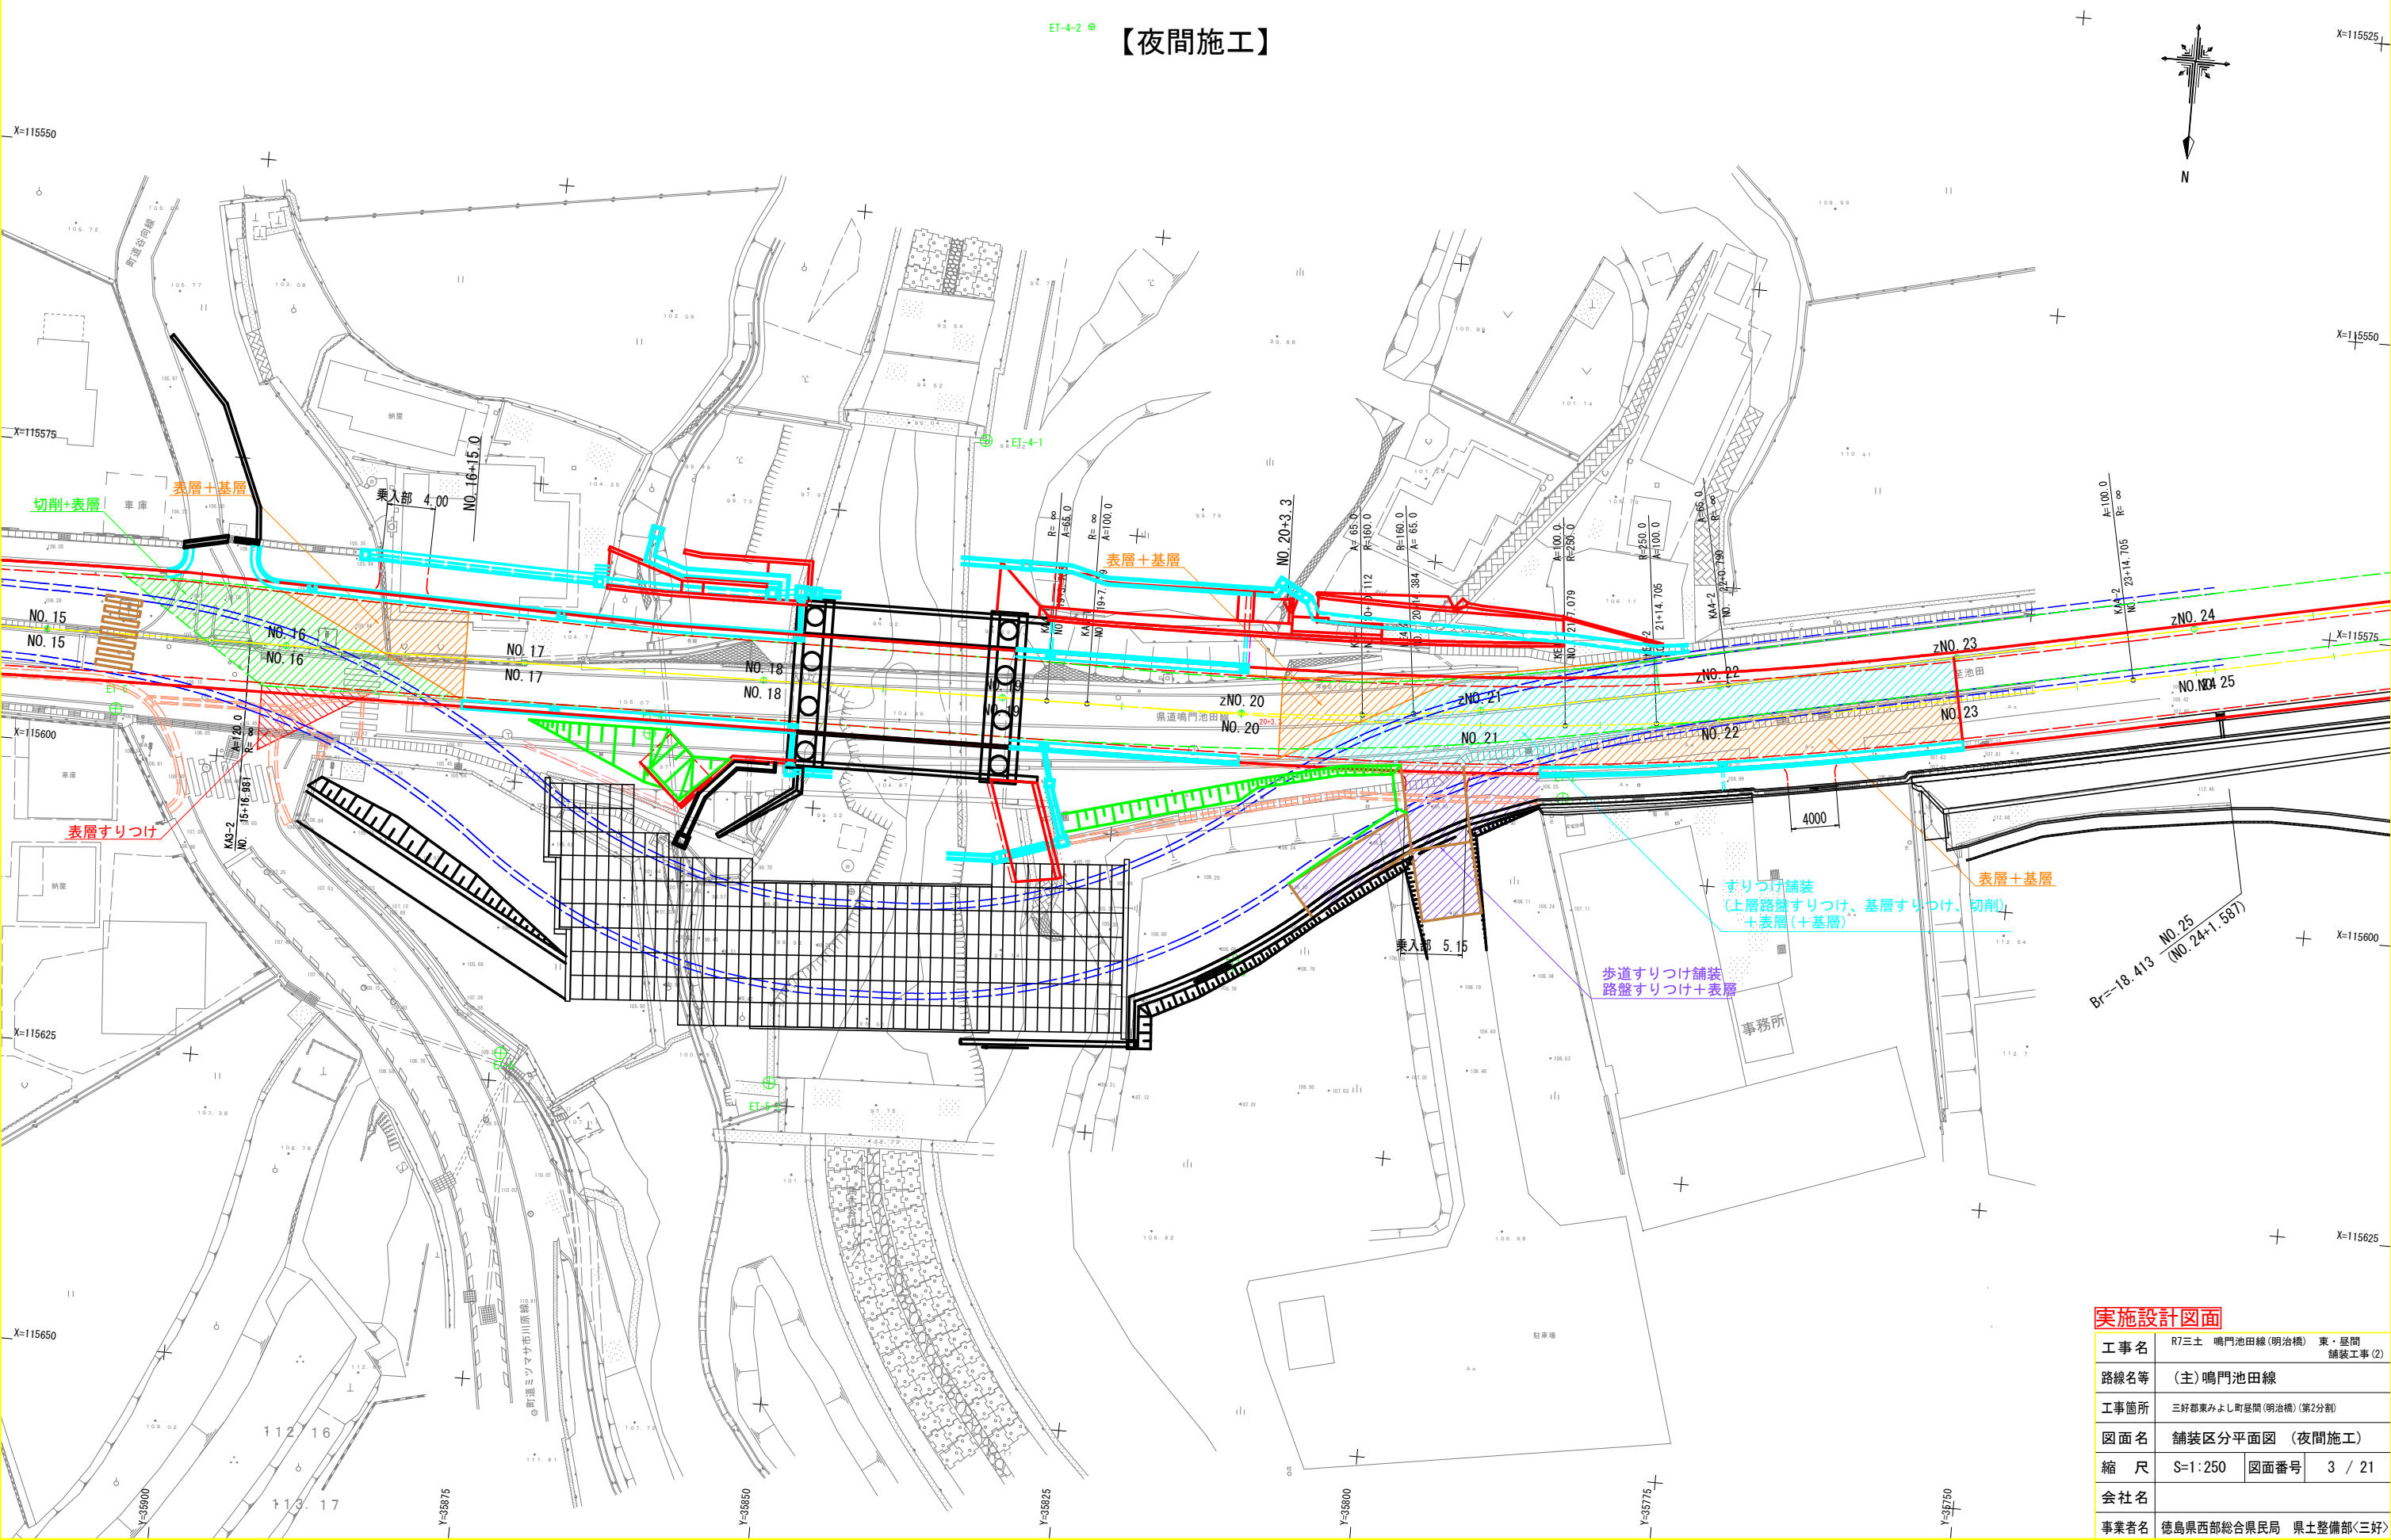

実施設計図面

工事名	R7三土 鳴門池田線(明治橋) 東・昼間 舗装工事(2)		
路線名等	(主)鳴門池田線		
工事箇所	三好郡東みよし町昼間(明治橋)(第2分割)		
図面名	舗装区分平面図(夜間施工)		
縮尺	S=1:250	図面番号	3 / 21
会社名			
事業者名	徳島県西部総合県民局 県土整備部<三好>		

HS=1 : 500



DL=90.00

勾配	</										
----	---	--	--	--	--	--	--	--	--	--	--

工事名	R7三土 鳴門池田線(明治橋) 東・昼間 舗装工事(2)		
路線名等	(主)鳴門池田線		
工事箇所	三好郡東ふよし町昼間(明治橋)(第2分割)		
図面名	縦断図		
縮尺	VS=1:100 HS=1:500	図面番号	4 / 21
会社名			
事業者名	徳島県西部総合民局 県土整備部(三好)		


標準断面図 S=1:100

舗装構成 S=1:10


車道舗装
(県道部)

交通量区分	N5	(250台/日・方向以上1,000台/日・方向未満)
信頼度	90%	設計期間 10年 設計CBR $\geq$ 12

(すりつけ舗装)

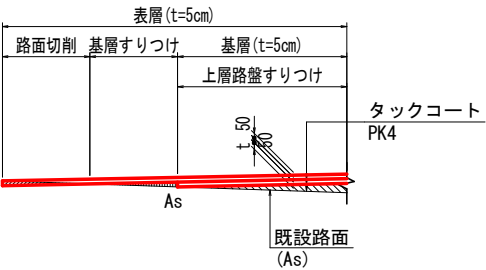


表層 : 再生密粒度As混合物 t= 5cm
基層 : 再生粗粒度As混合物 t= 5cm
基層すりつけ : 再生粗粒度As混合物 t
上層路盤すりつけ : 瀝青安定処理材 t

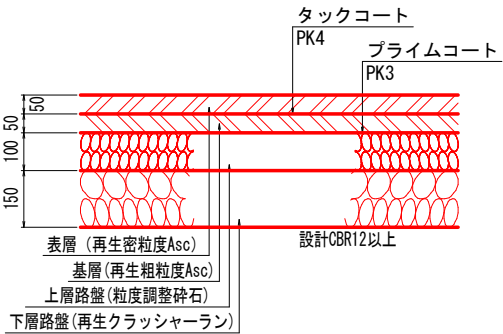


歩道舗装


標準部

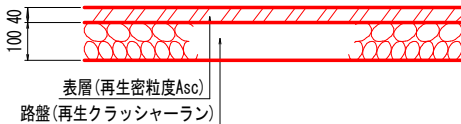


乗入部

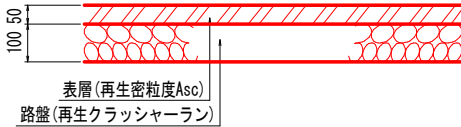

NO. 20付近

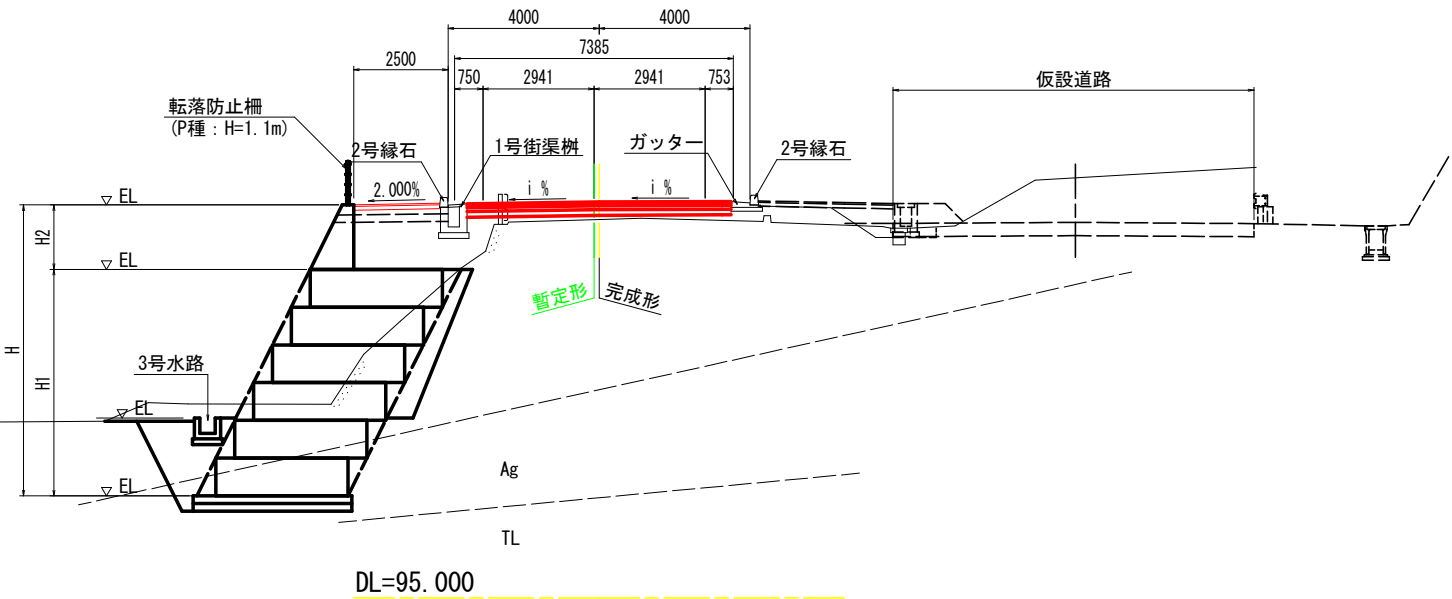



NO. 18付近

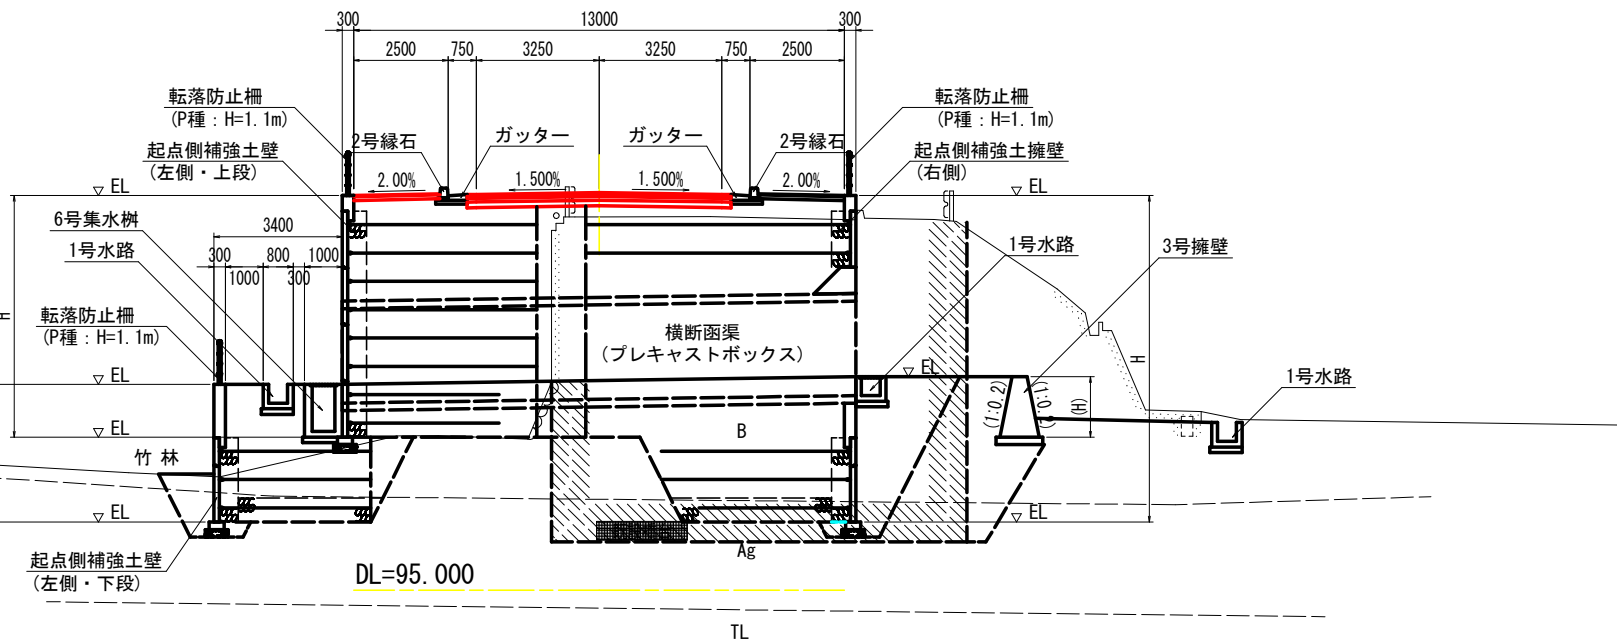

実施設計図面

工事名	R7三土 鳴門池田線 (明治橋) 東・星間 舗装工事 (2)
路線名等	(主) 鳴門池田線
工事箇所	三好郡東みよし町星間 (明治橋) (第2分割)
図面名	標準断面図
縮尺	S=1:100 図面番号 5 / 21
会社名	
事業者名	徳島県西部総合県民局 県土整備部<三好>



横断図 S=1:100
(暫定供用時)

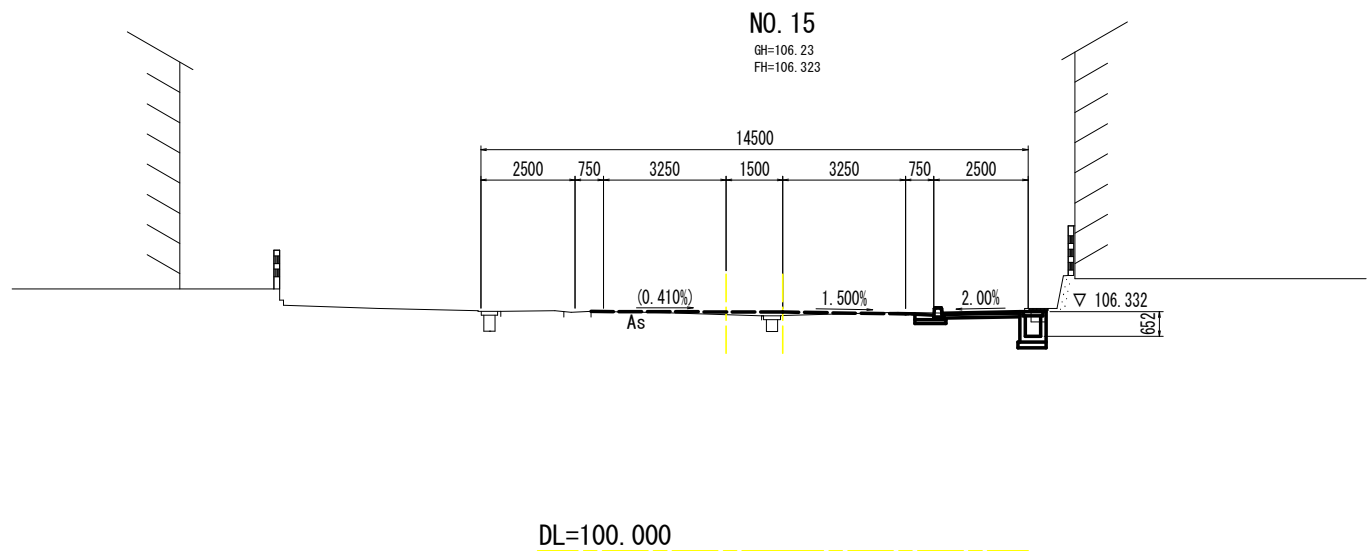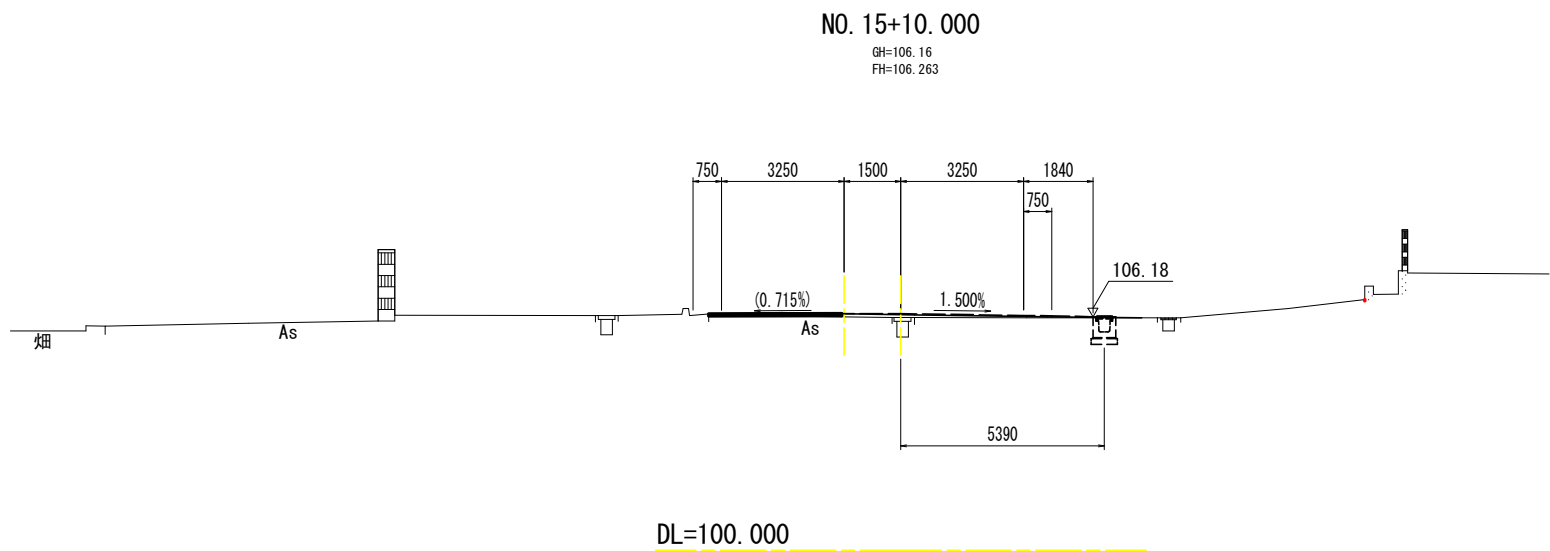

実施設計図面

工事名	R7三土 鳴門池田線(明治橋) 東・星間 舗装工事(2)		
路線名等	(主)鳴門池田線		
工事箇所	三好郡東みよし町星間(明治橋)(第2分割)		
図面名	横断図(暫定供用時)		
縮尺	S=1:100	図面番号	6 / 21
会社名			
事業者名	徳島県西部総合県民局 県土整備部<三好>		

横断図 S=1:100
(暫定供用時)

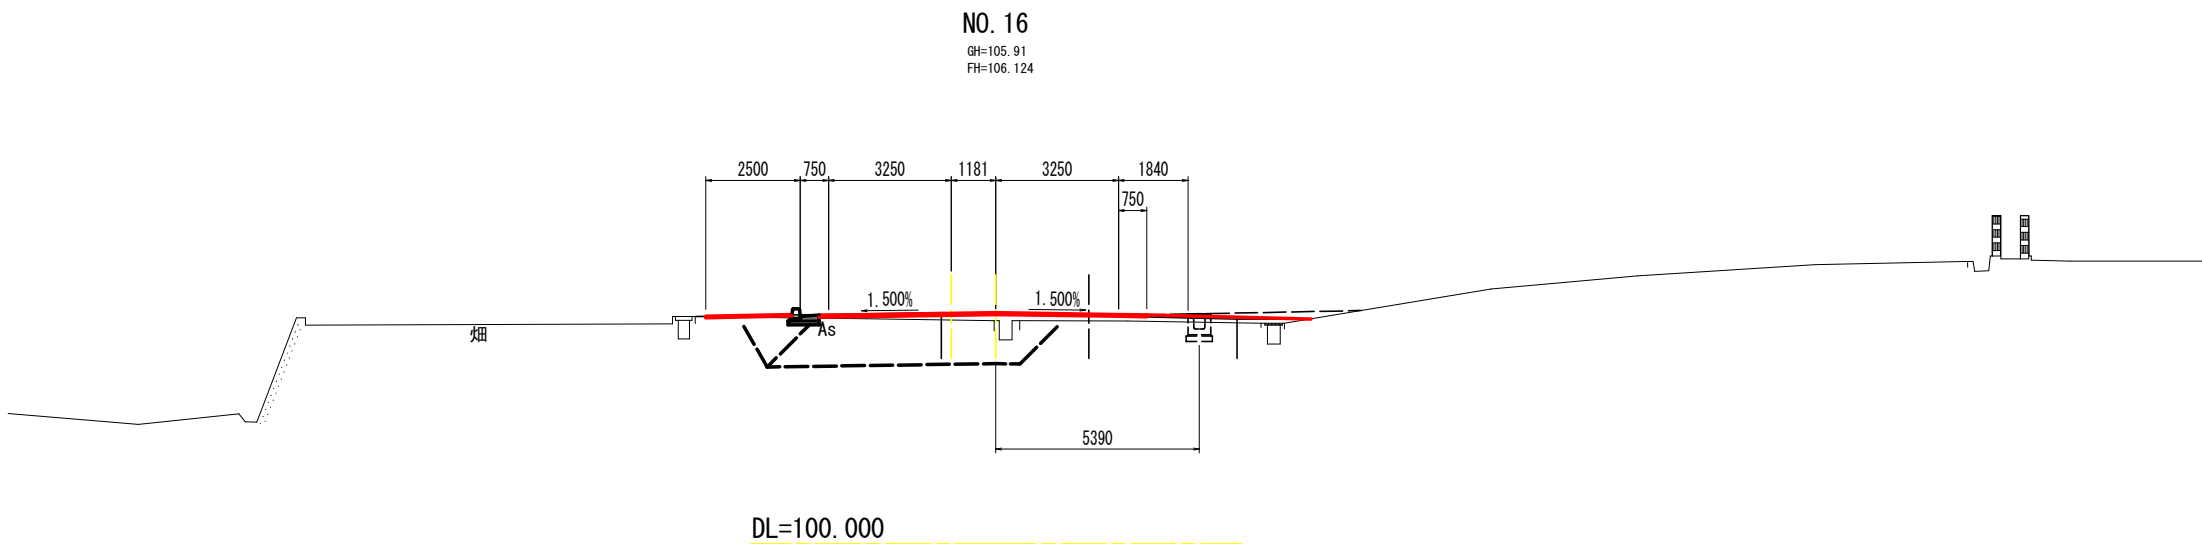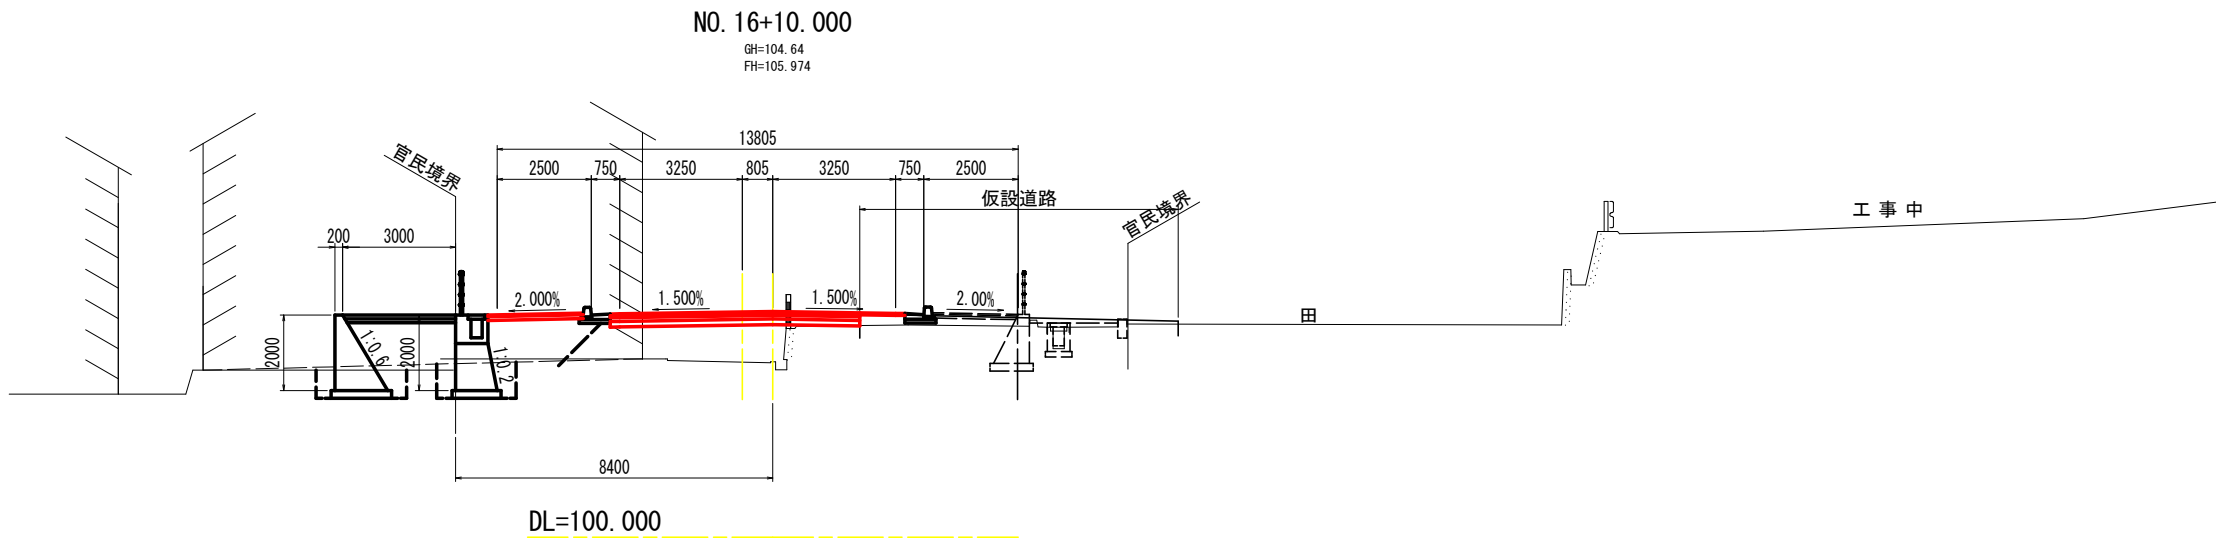


実施設計図面

工事名	R7三土 鳴門池田線(明治橋) 東・星間 舗装工事(2)		
路線名等	(主)鳴門池田線		
工事箇所	三好郡東みよし町星間(明治橋)(第2分割)		
図面名	横断図(暫定供用時)		
縮尺	S=1:100	図面番号	7 / 21
会社名			
事業者名	徳島県西部総合県民局 県土整備部<三好>		

横断図 S=1:100
(暫定供用時)


NO. 17+10.000

GH=105.02
FH=105.674

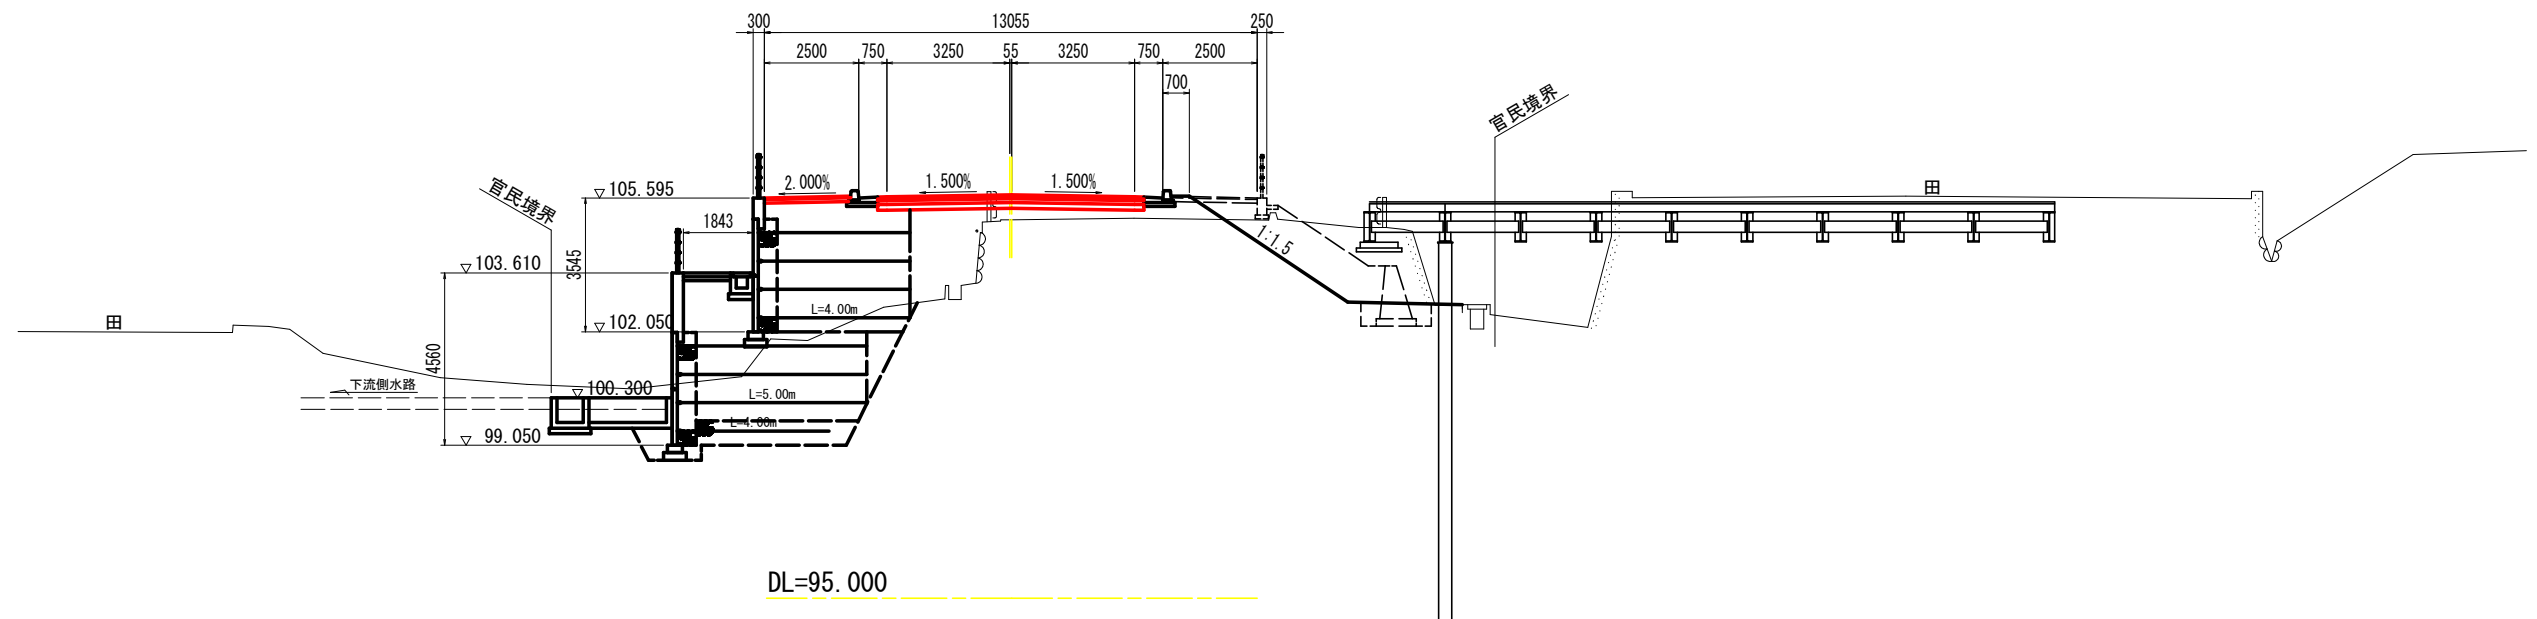

NO. 17



GH=106.54
FH=105.824

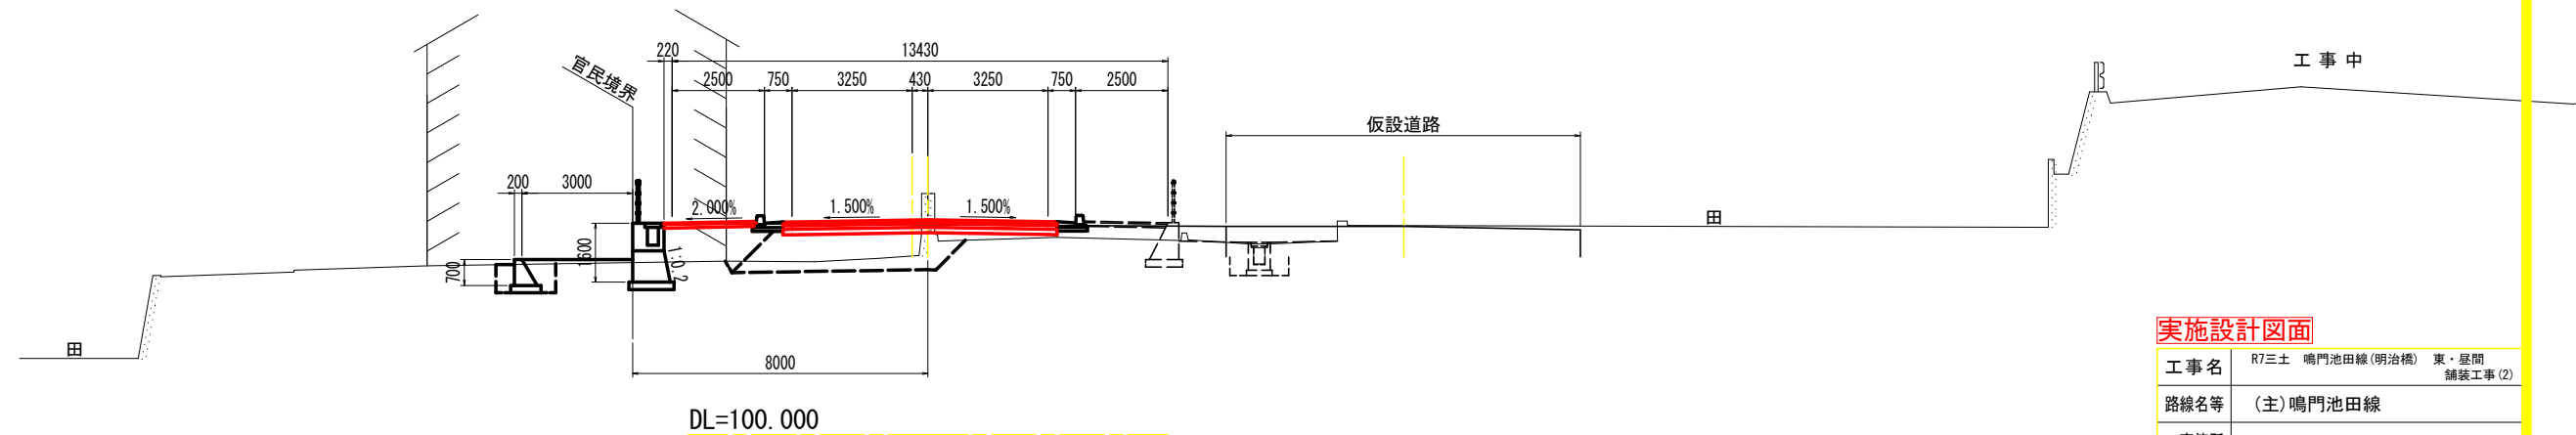

実施設計図面

工事名	R7三土 鳴門池田線(明治橋) 東・昼間 舗装工事(2)		
路線名等	(主)鳴門池田線		
工事箇所	三好郡東みよし町昼間(明治橋)(第2分割)		
図面名	横断図(暫定供用時)		
縮 尺	S=1:100	図面番号	8 / 21
会社名			
事業者名	徳島県西部総合県民局 県土整備部<三好>		


横断図 S=1:100
(暫定供用時)

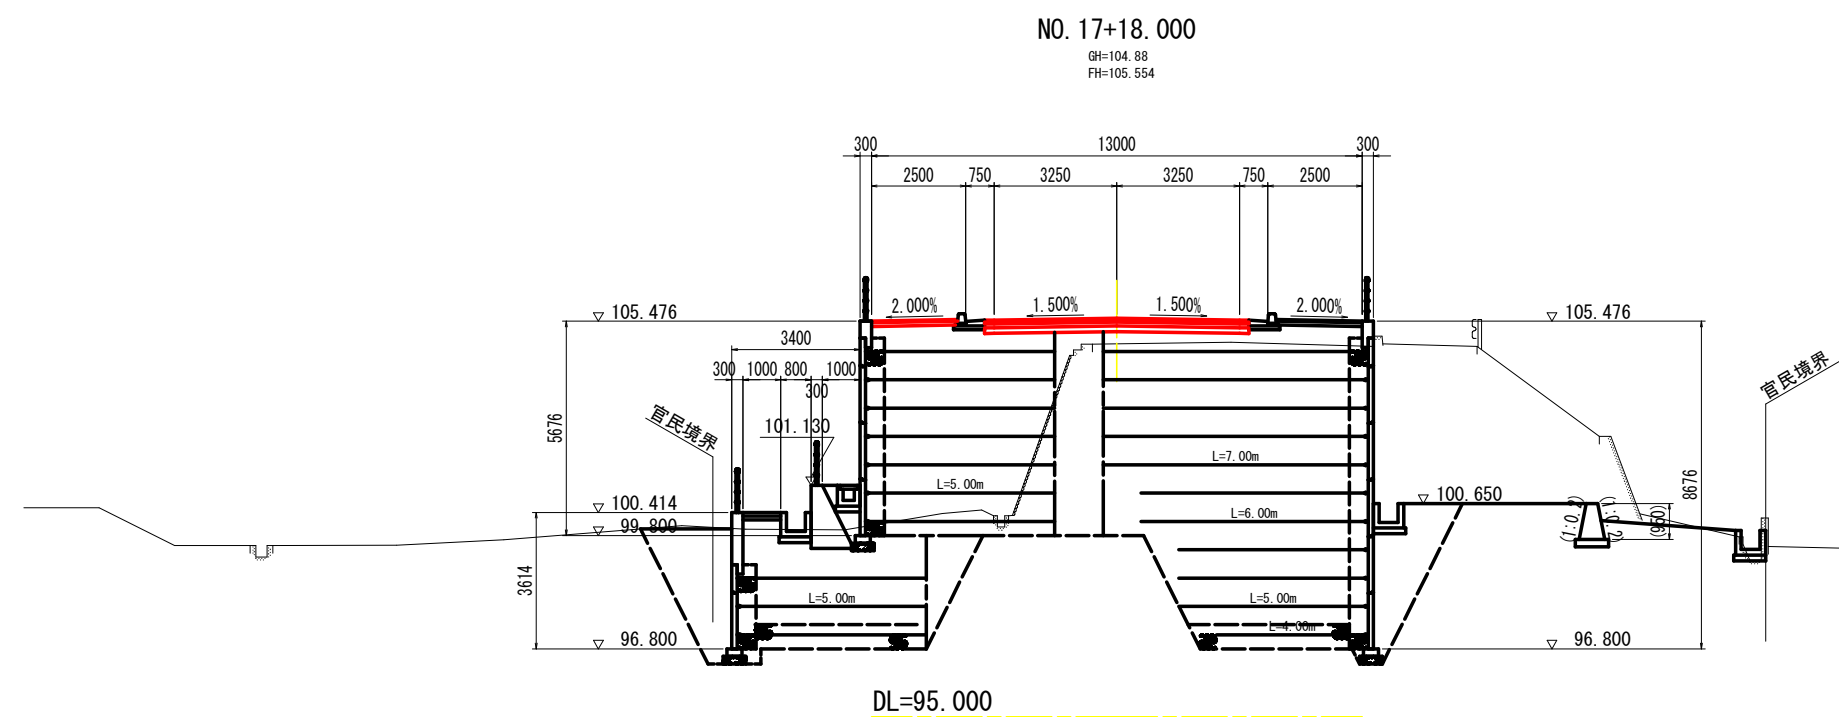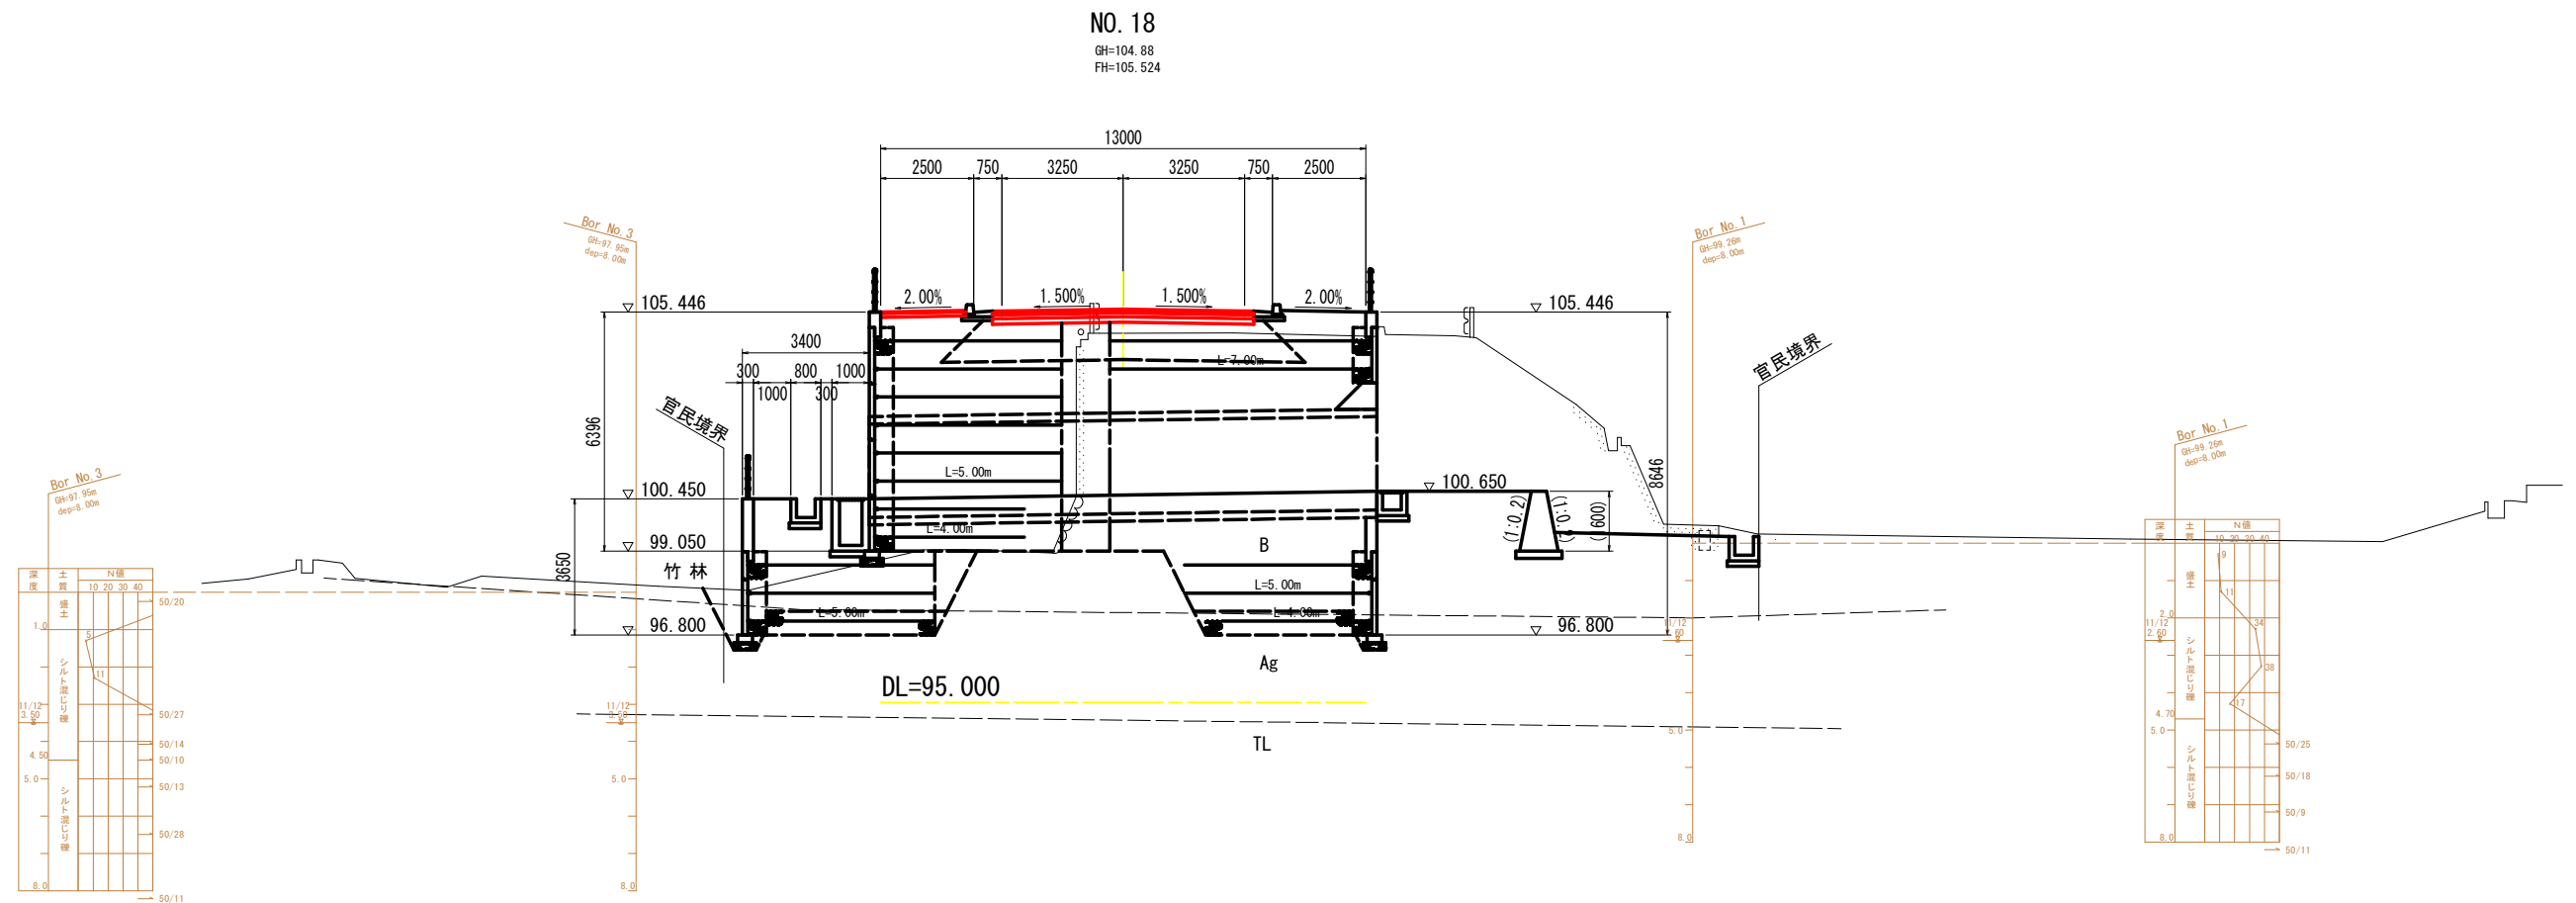

実施設計図面

工事名	R7三土 鳴門池田線(明治橋) 東・星間 舗装工事(2)		
路線名等	(主)鳴門池田線		
工事箇所	三好郡東みよし町星間(明治橋)(第2分割)		
図面名	横断図(暫定供用時)		
縮 尺	S=1:100	図面番号	9 / 21
会社名			
事業者名	徳島県西部総合民局 県土整備部(三好)		

横断図 S=1:100
(暫定供用時)

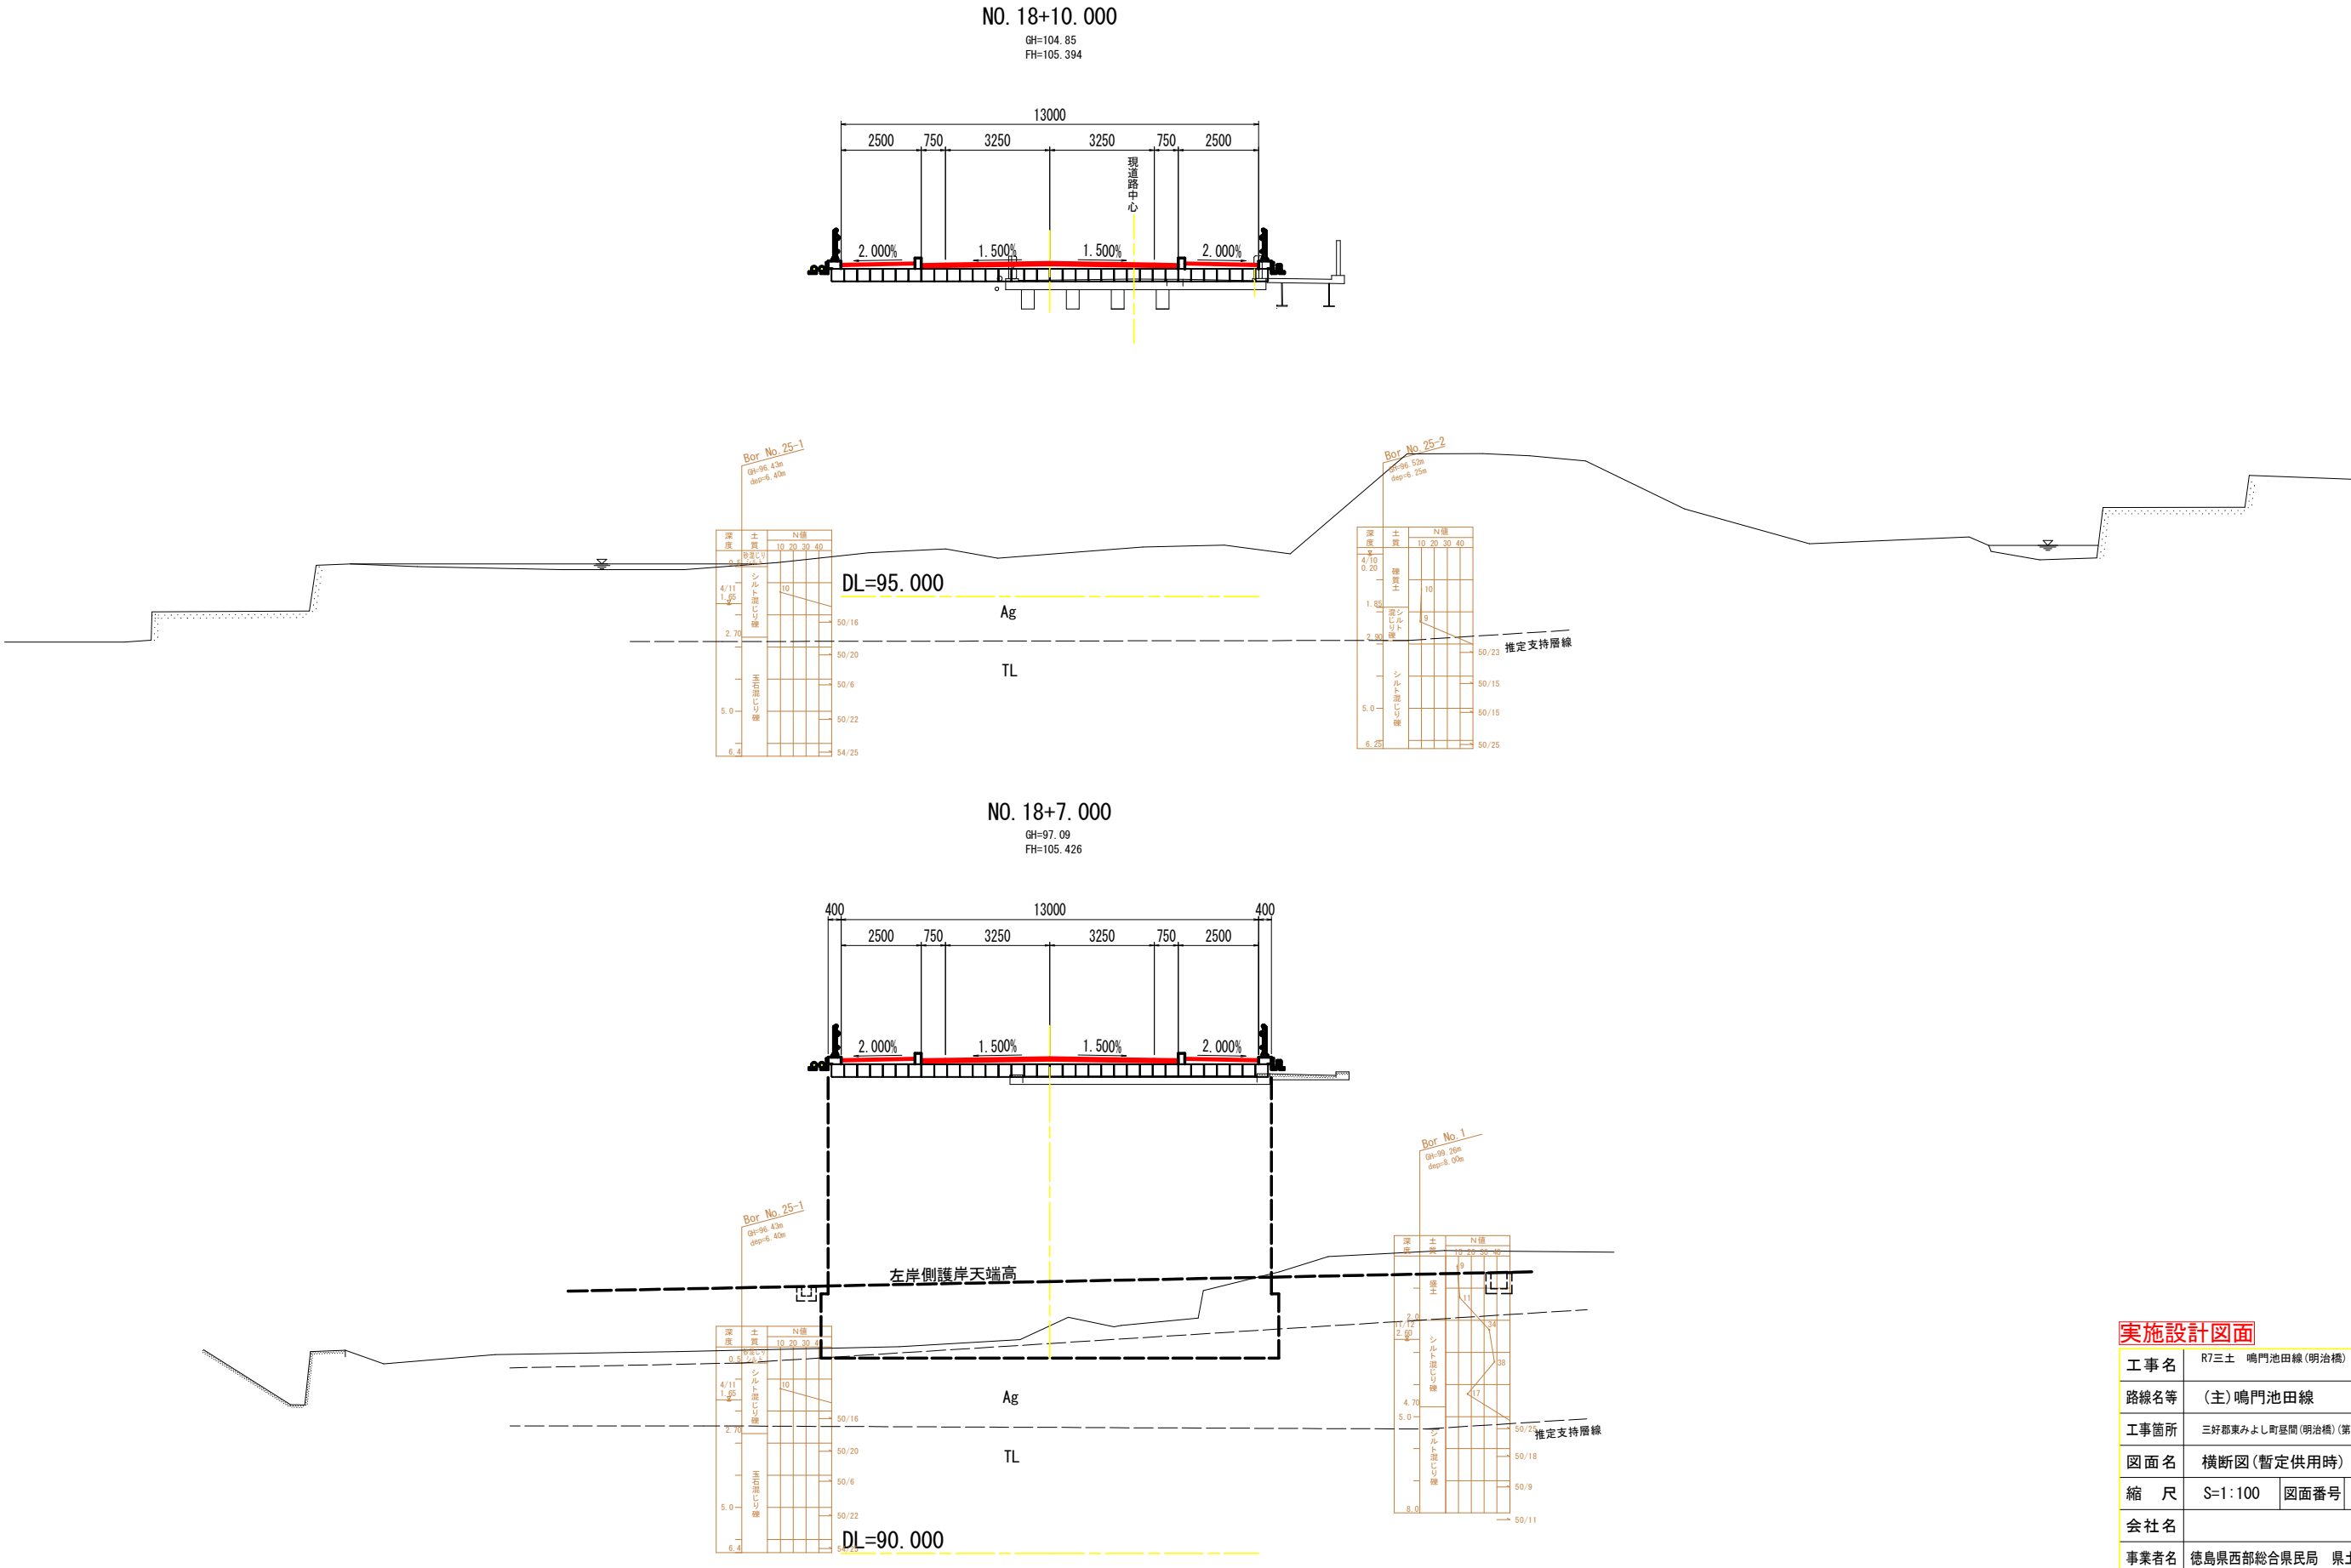


実施設計図面


工事名	R7三土 鳴門池田線(明治橋) 東・星間 舗装工事(2)		
路線名等	(主)鳴門池田線		
工事箇所	三好郡東みよし町星間(明治橋)(第2分割)		
図面名	横断図(暫定供用時)		
縮尺	S=1:100	図面番号	10 / 21
会社名			
事業者名	徳島県西部総合県民局 県土整備部<三好>		

横断図 S=1:100
(暫定供用時)

NO. 19
GH=104.83
FH=105.342

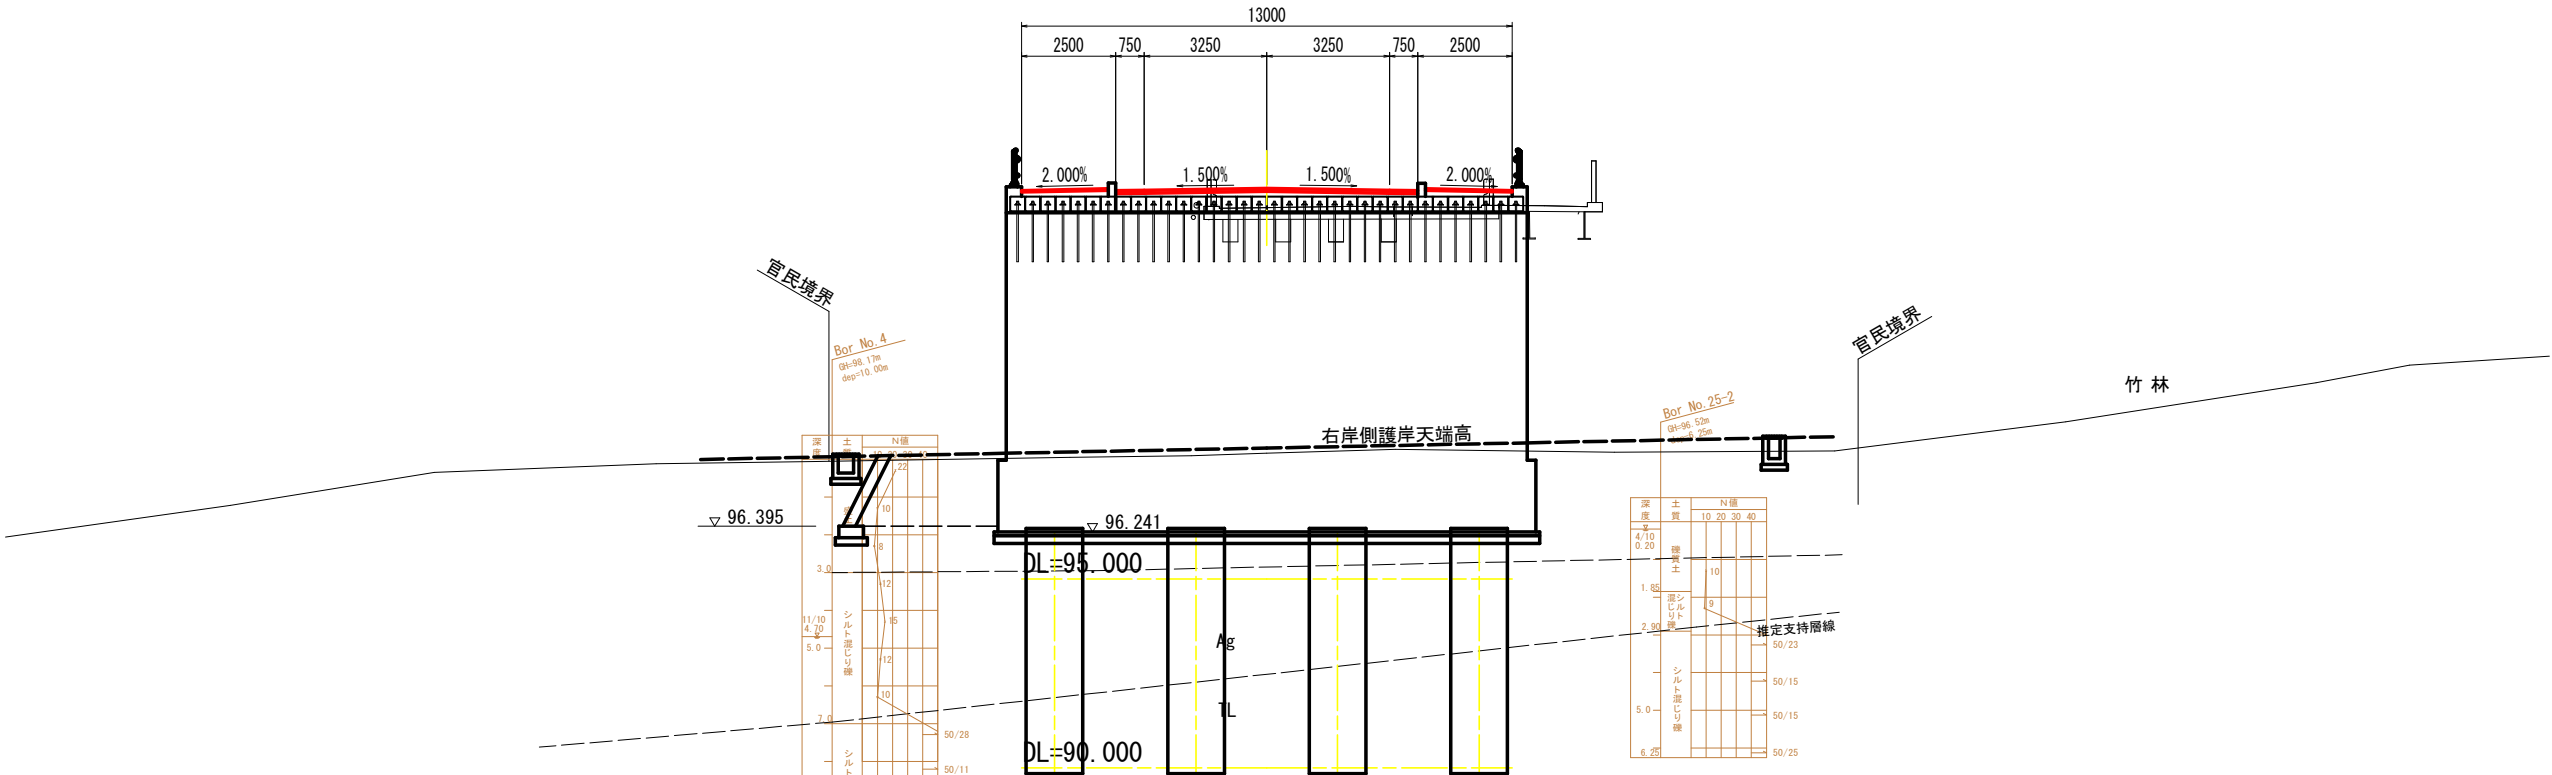



NO. 18+16.000
GH=96.34
FH=105.353

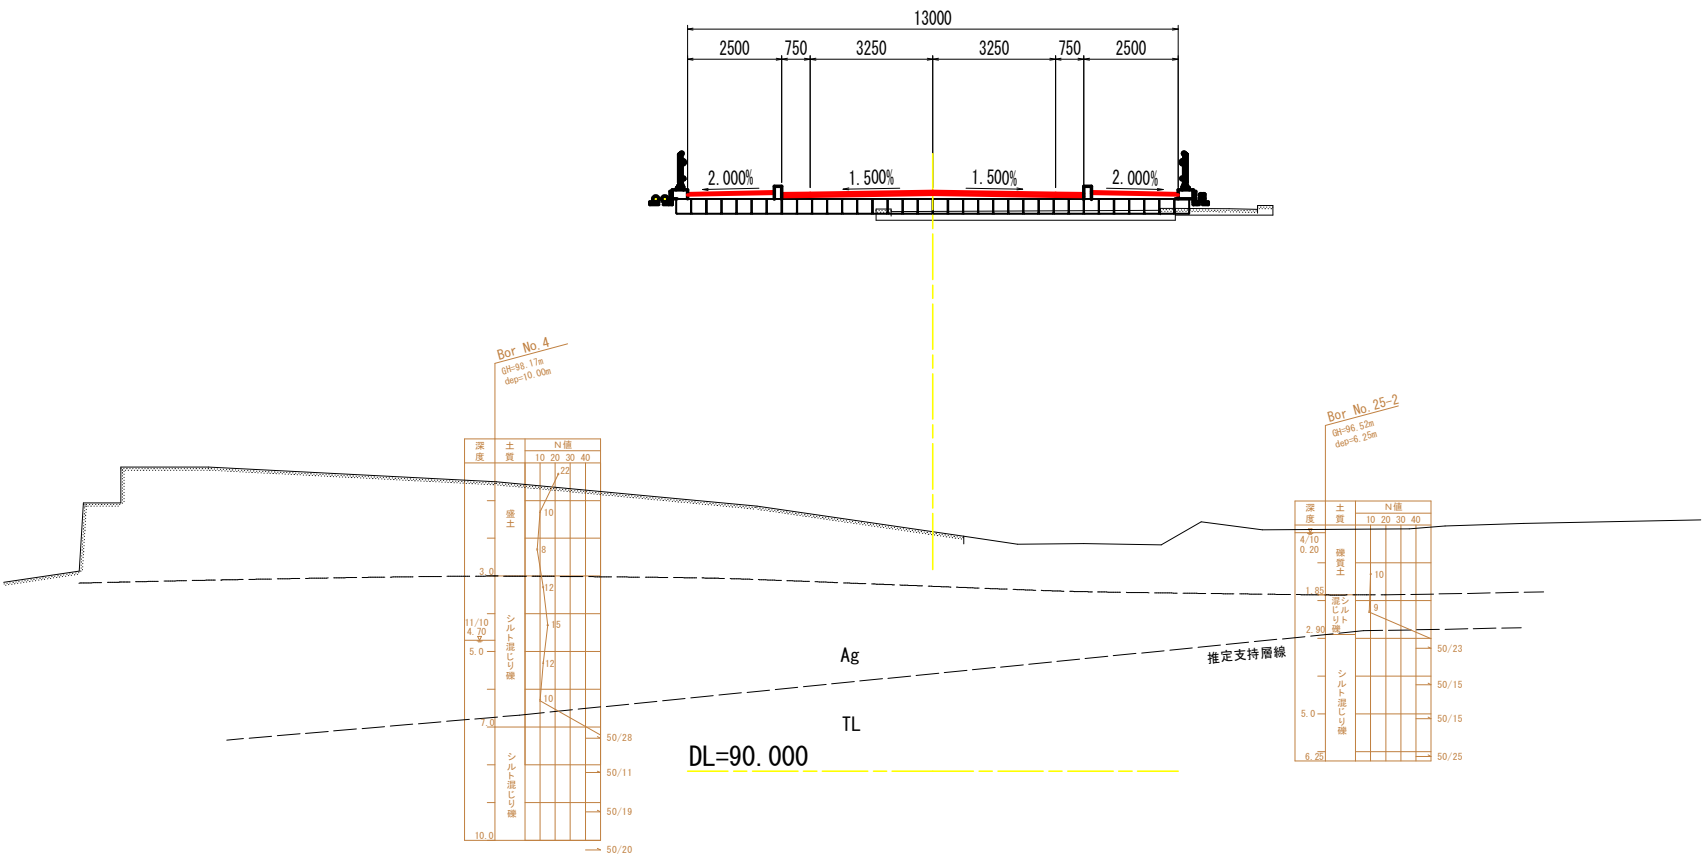

実施設計図面

工事名	R7三土 鳴門池田線(明治橋) 東・星間 舗装工事(2)		
路線名等	(主)鳴門池田線		
工事箇所	三好郡東みよし町星間(明治橋)(第2分割)		
図面名	横断図(暫定供用時)		
縮尺	S=1:100	図面番号	11 / 21
会社名			
事業者名	徳島県西部総合県民局 県土整備部<三好>		


横断図 S=1:100
(暫定供用時)

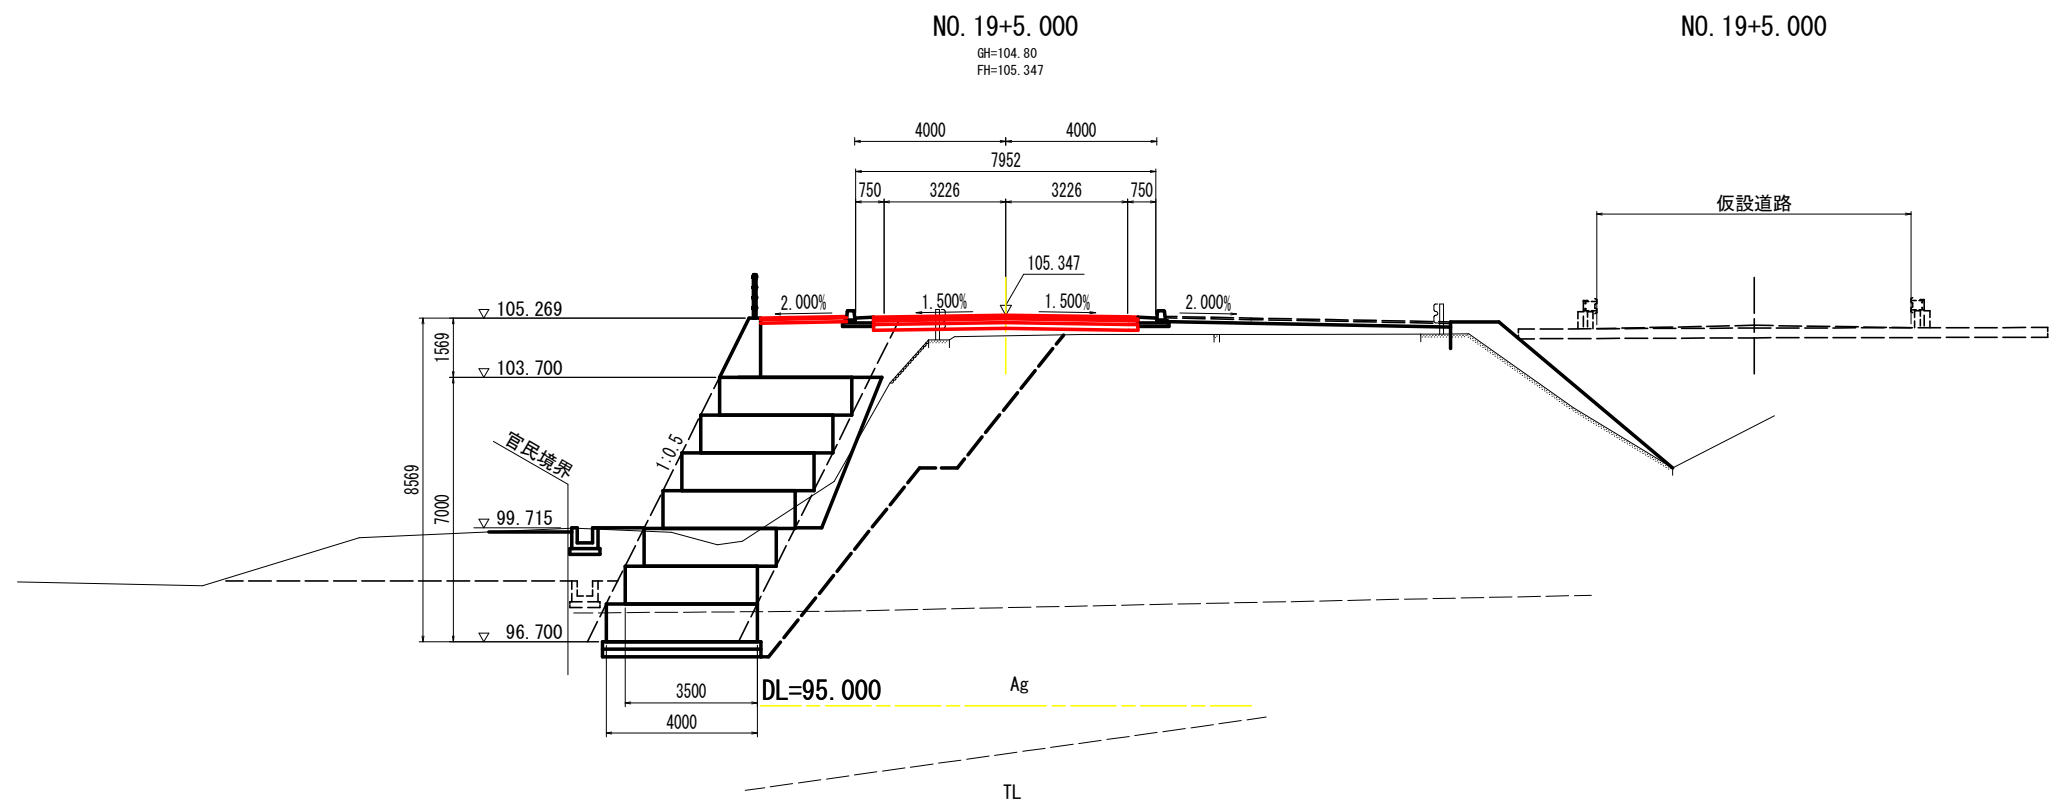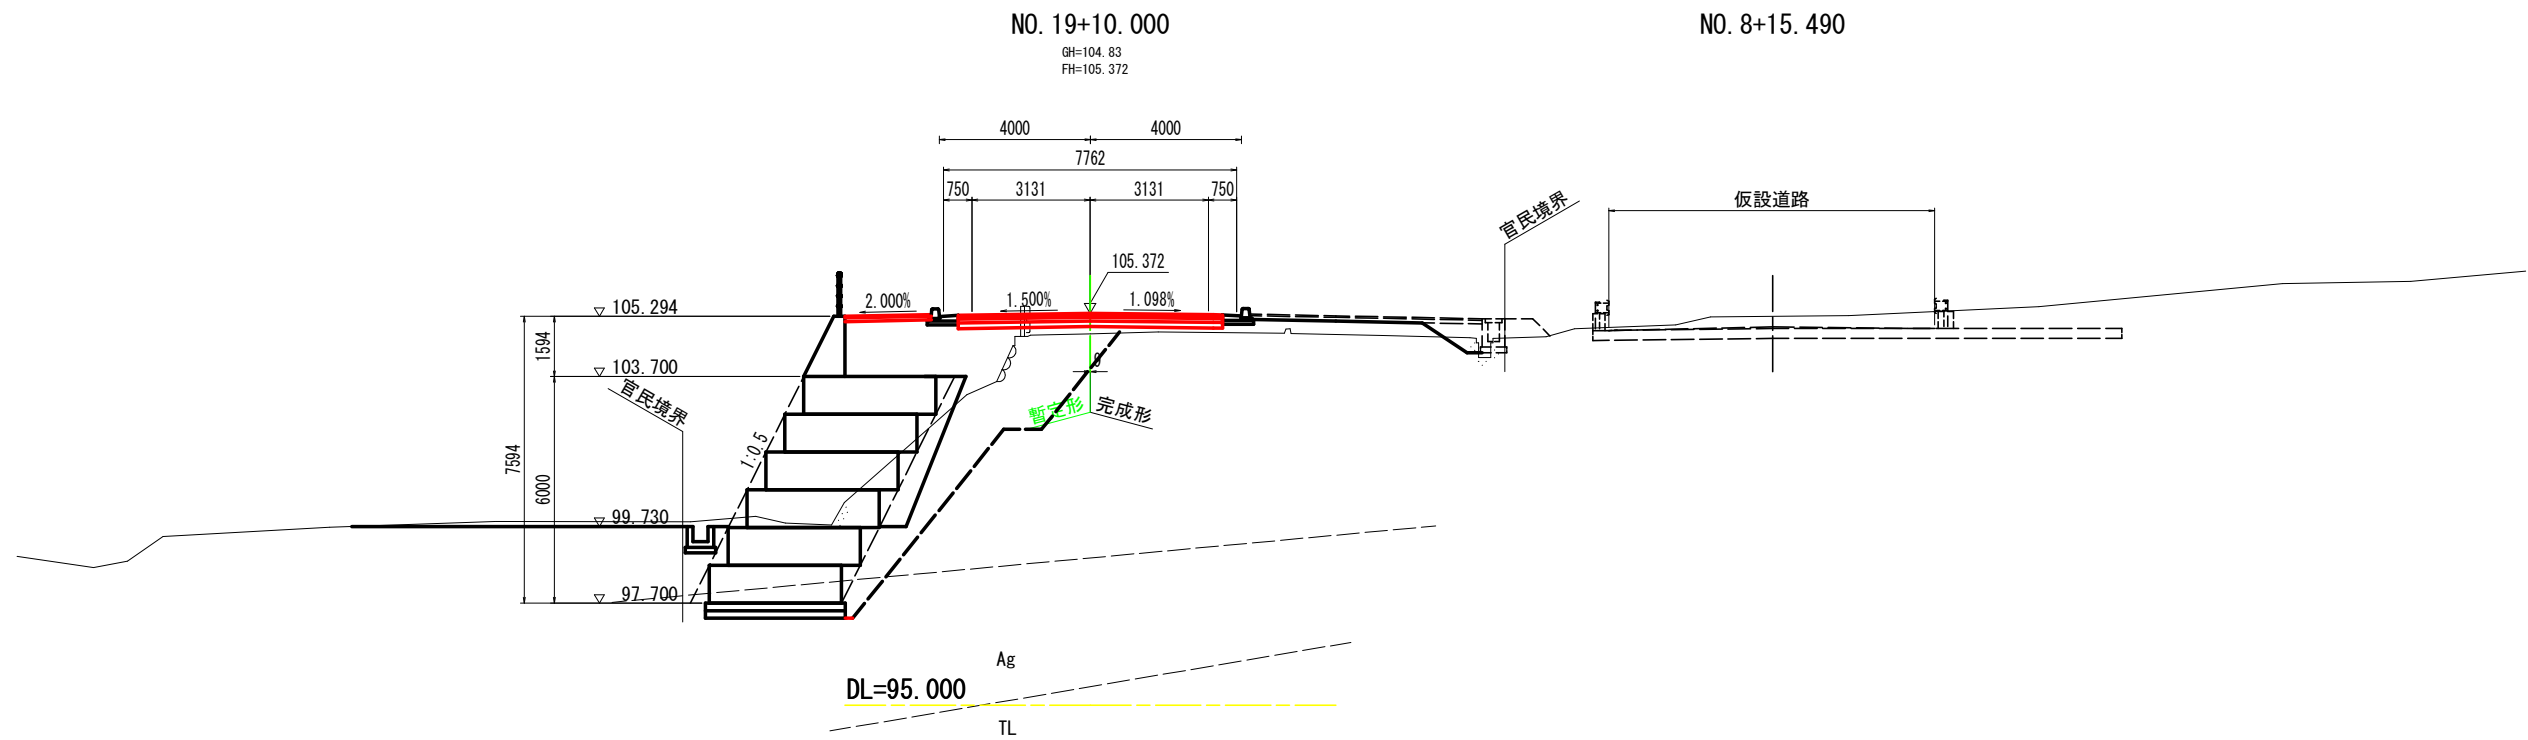

実施設計図面

工事名	R7三土 鳴門池田線(明治橋) 東・星間 舗装工事(2)		
路線名等	(主)鳴門池田線		
工事箇所	三好郡東みよし町星間(明治橋)(第2分割)		
図面名	横断図(暫定供用時)		
縮尺	S=1:100	図面番号	12 / 21
会社名			
事業者名	徳島県西部総合県民局 県土整備部<三好>		


横断図 S=1:100
(暫定供用時)

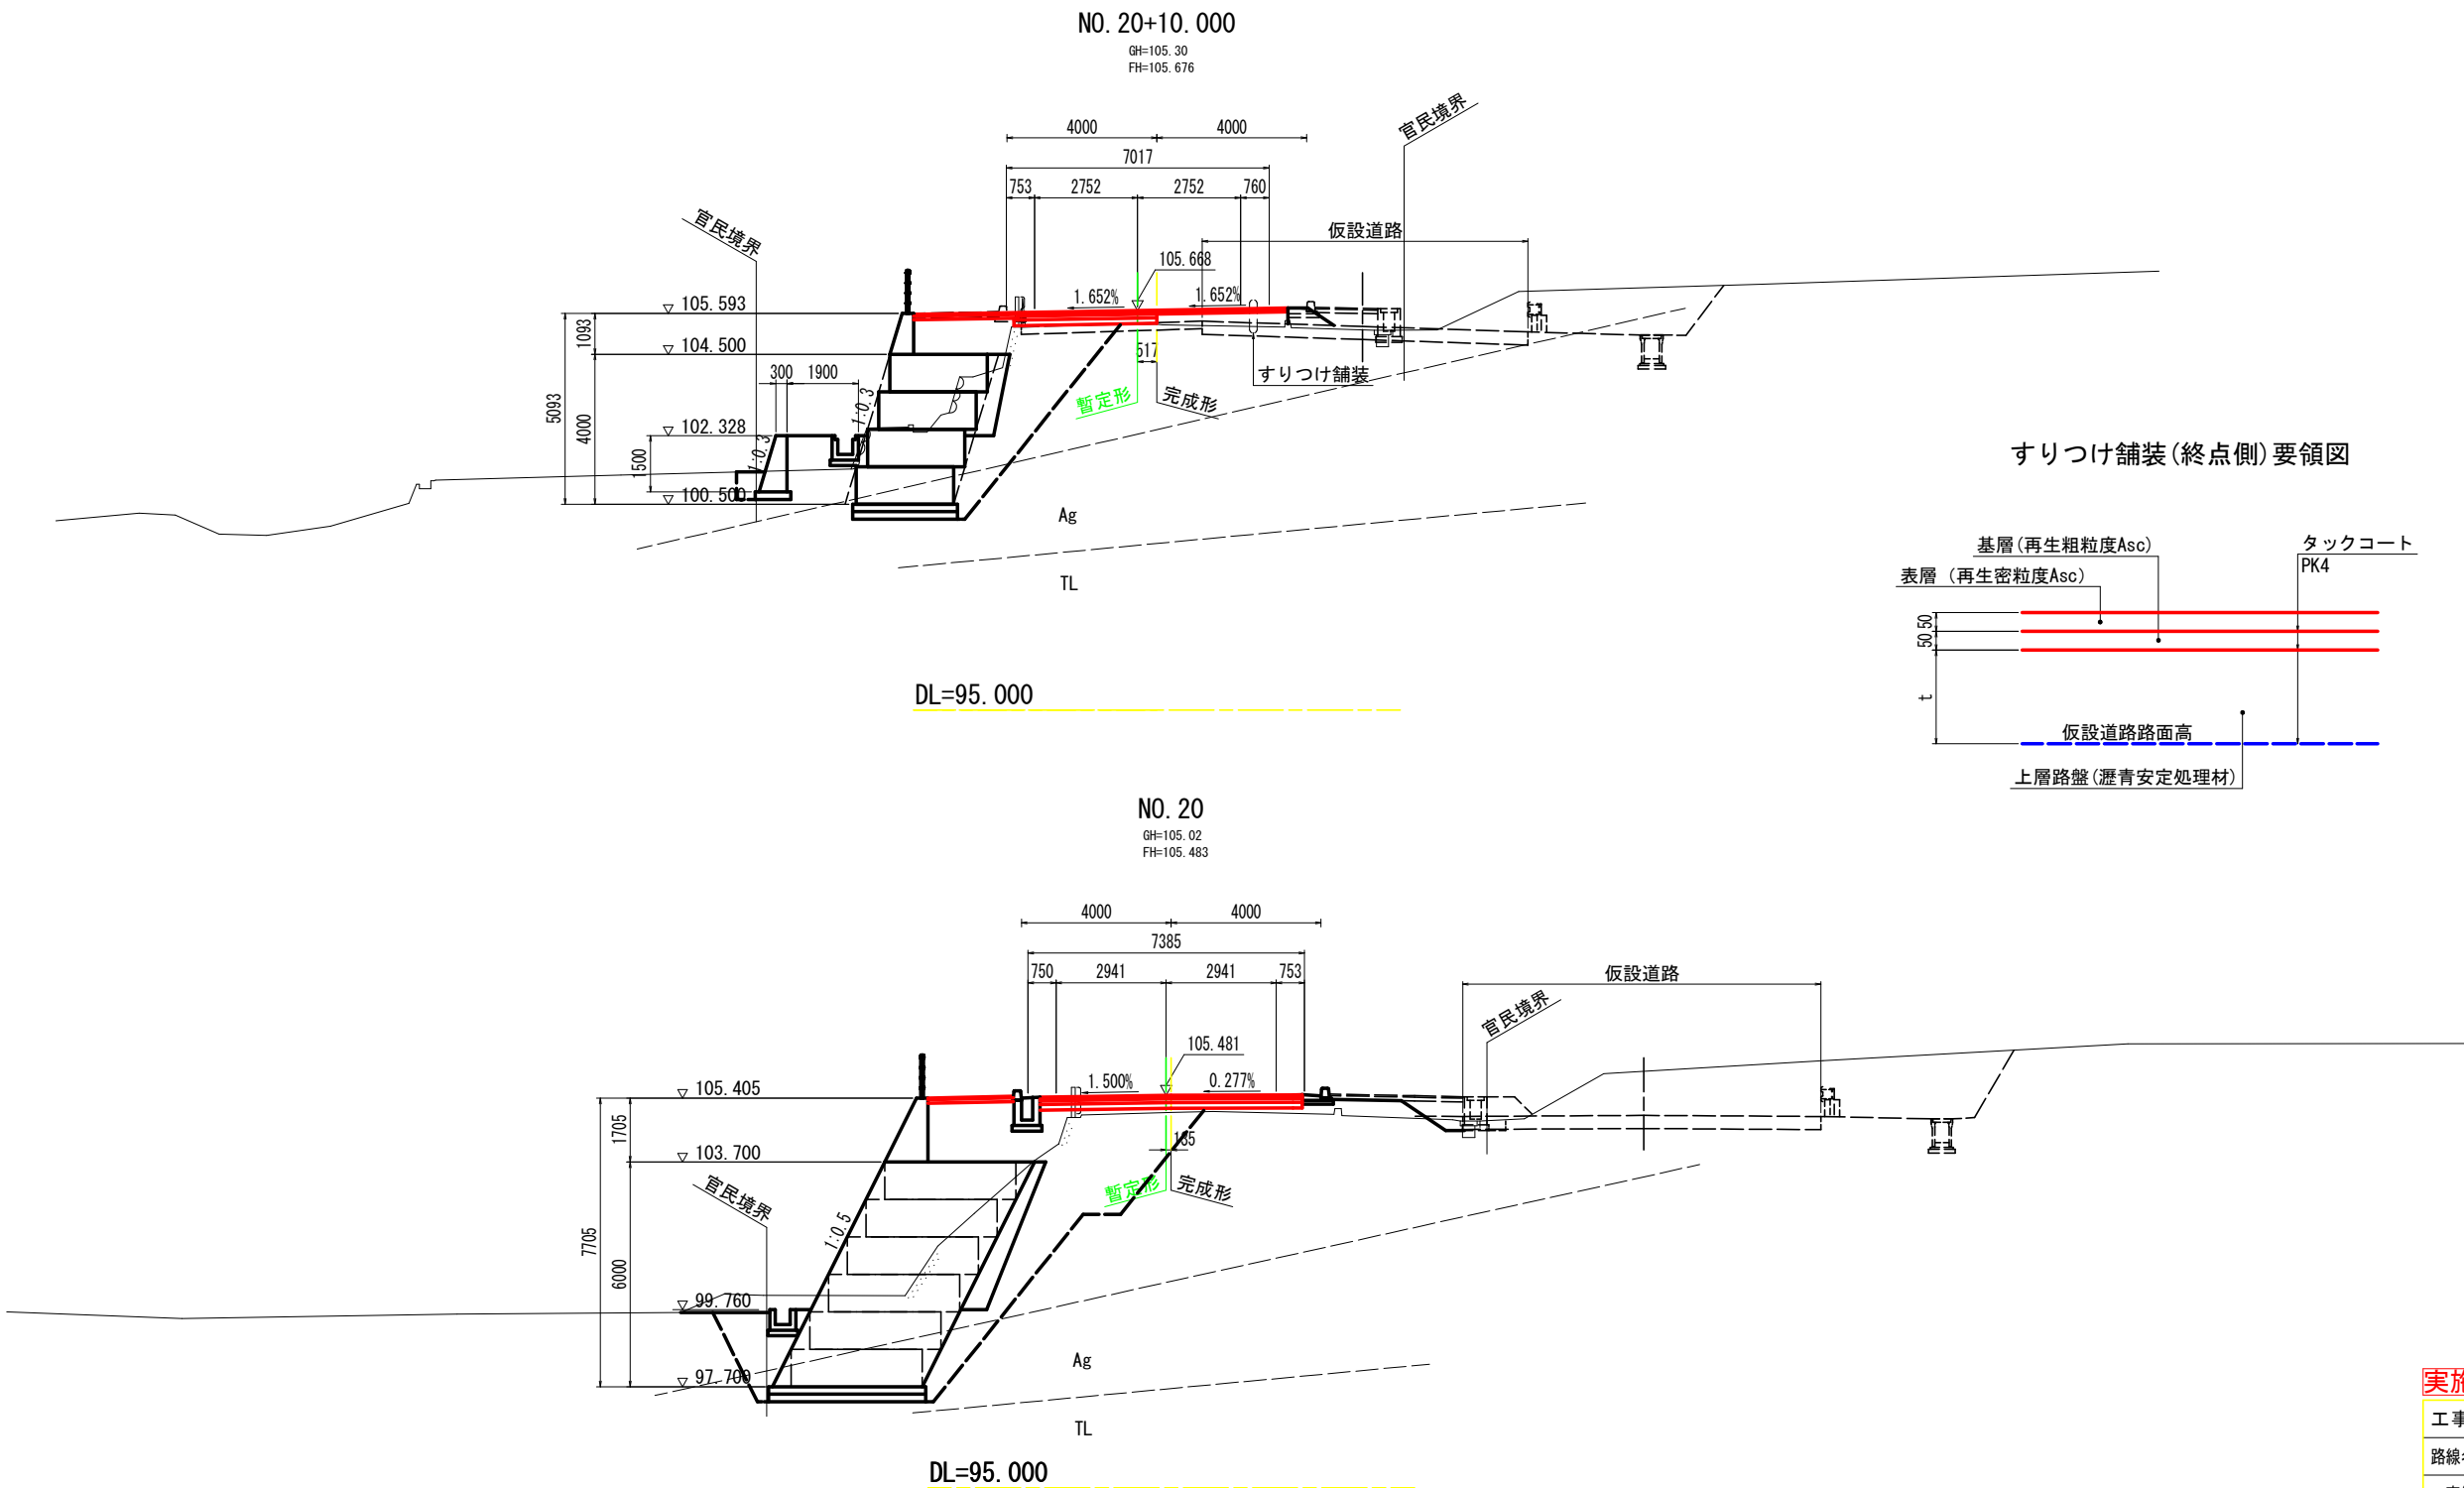

実施設計図面

工事名	R7三土 鳴門池田線(明治橋) 東・星間 舗装工事(2)		
路線名等	(主)鳴門池田線		
工事箇所	三好郡東みよし町星間(明治橋)(第2分割)		
図面名	横断図(暫定供用時)		
縮尺	S=1:100	図面番号	13 / 21
会社名			
事業者名	徳島県西部総合県民局 県土整備部<三好>		


横断図 S=1:100
(暫定供用時)

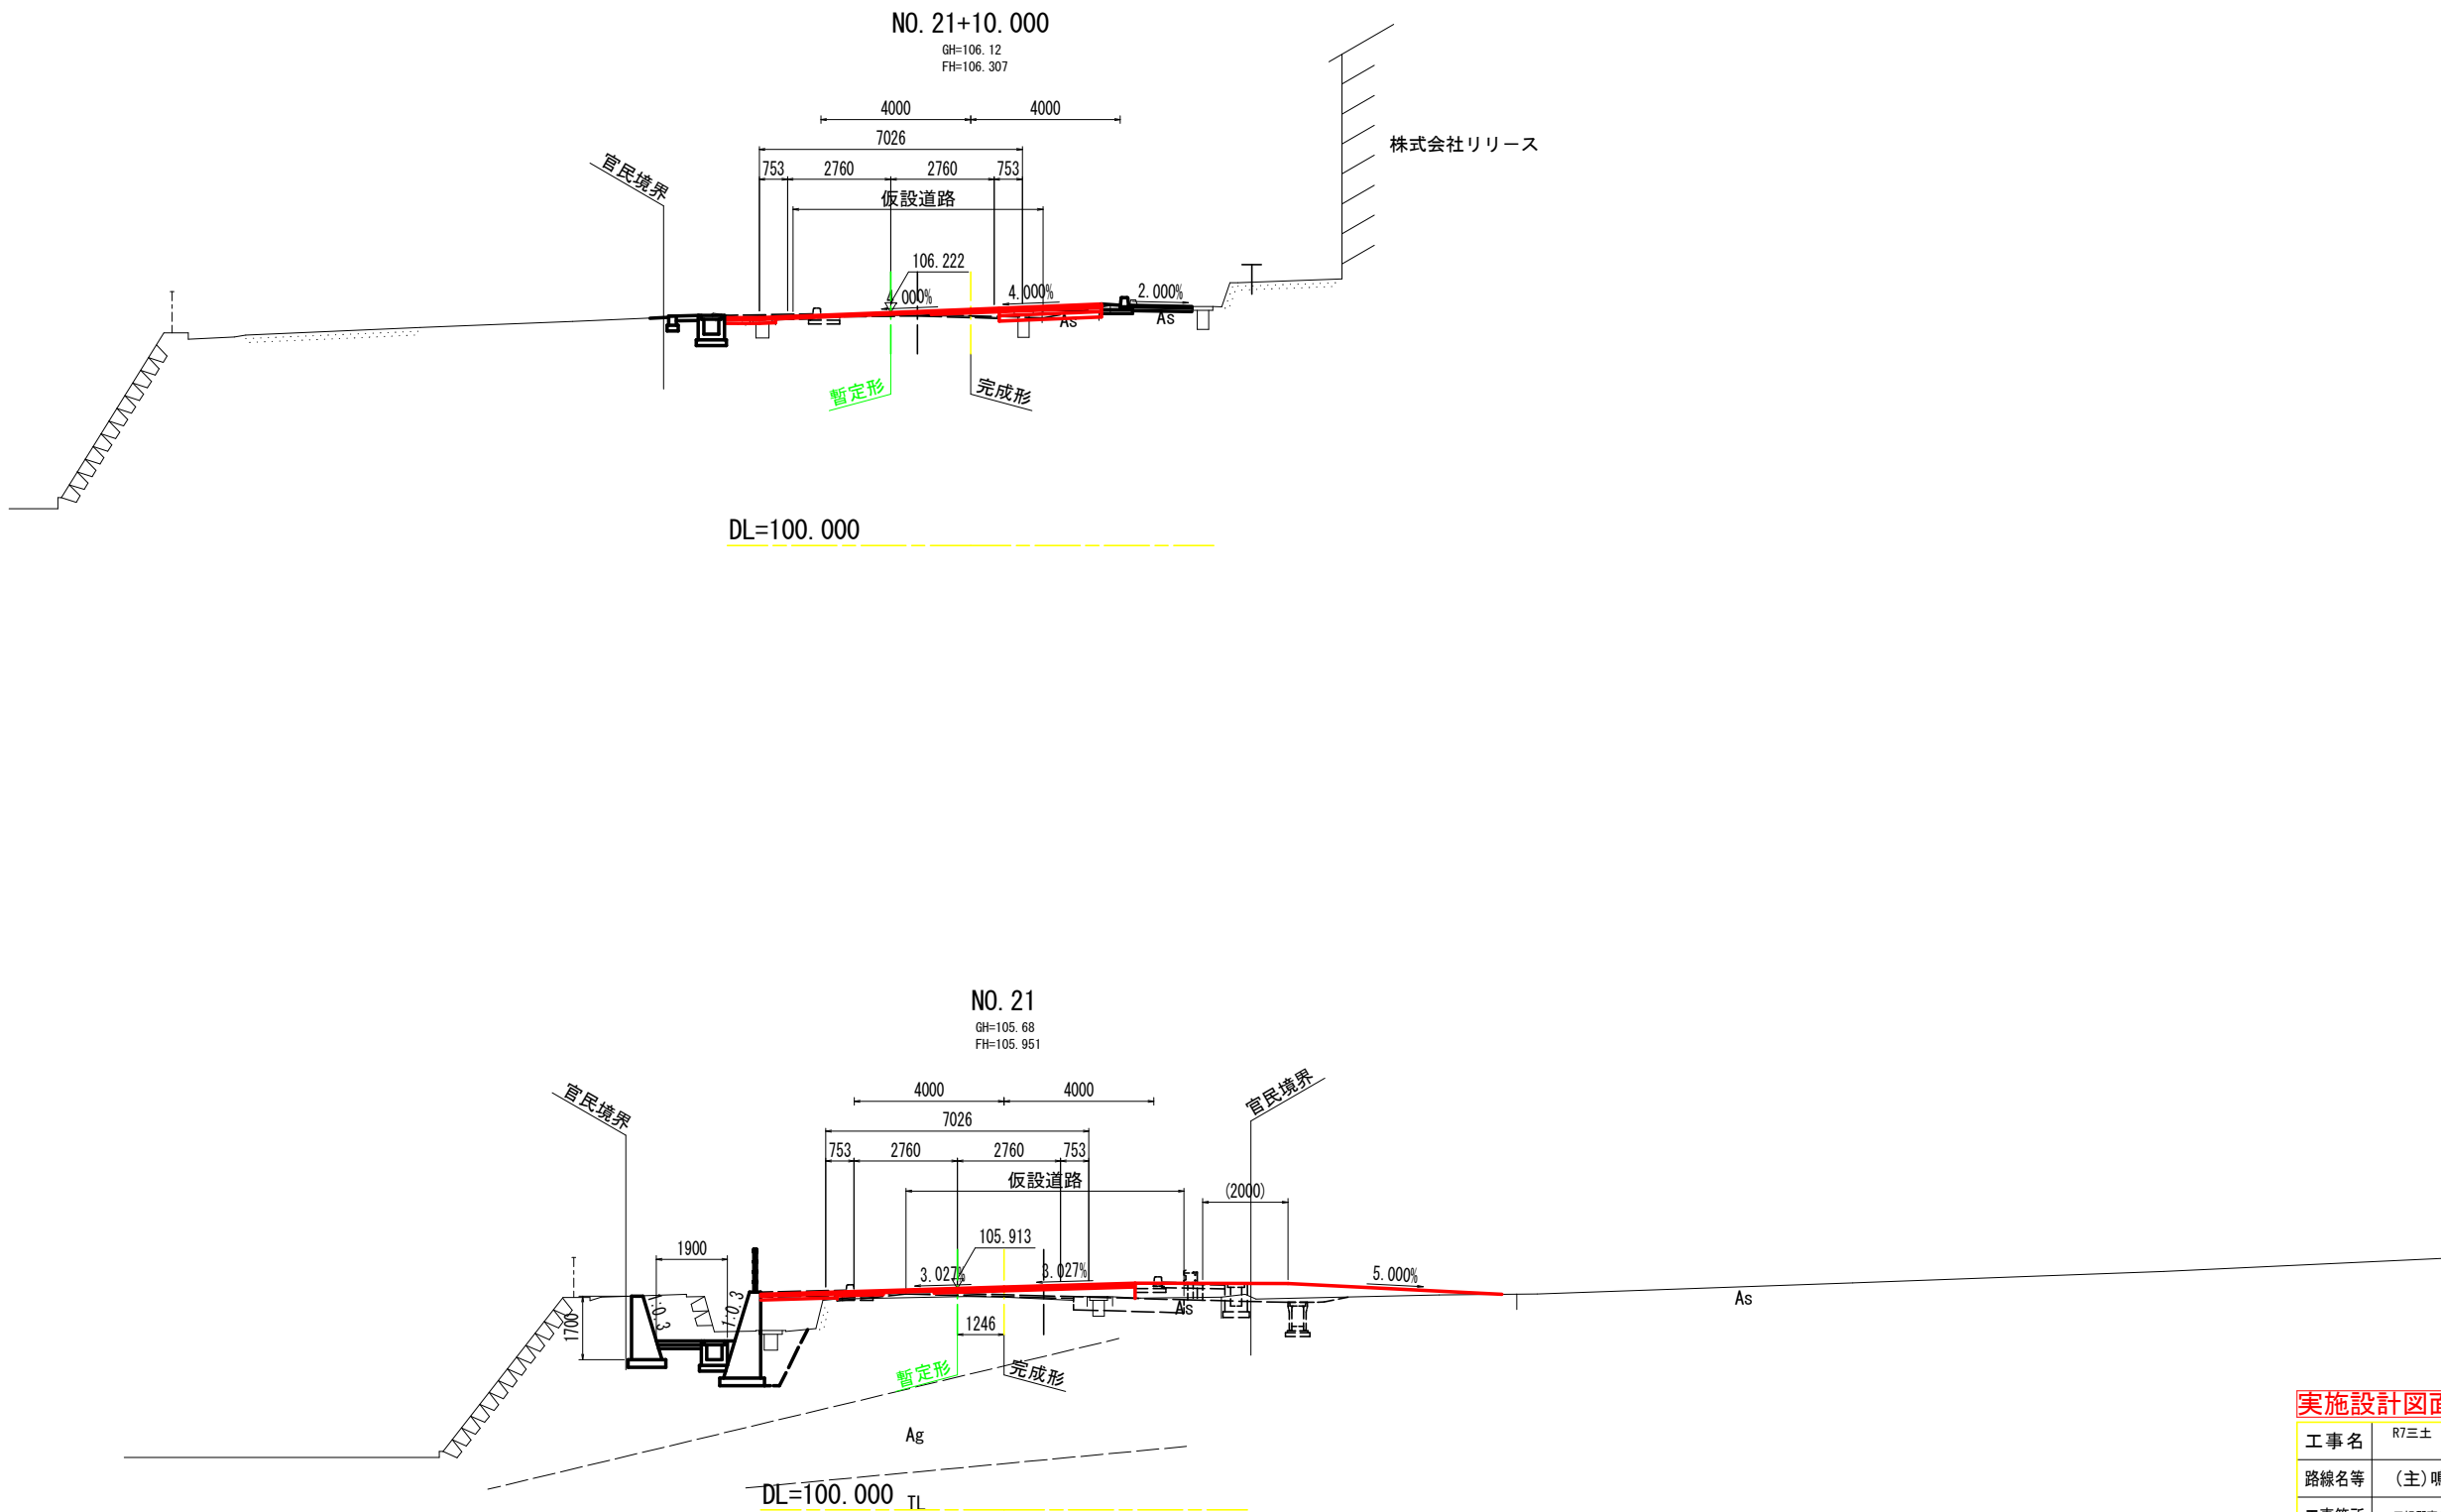

実施設計図面

工事名	R7三土 鳴門池田線(明治橋) 東・星間 舗装工事(2)		
路線名等	(主)鳴門池田線		
工事箇所	三好郡東みよし町星間(明治橋)(第2分割)		
図面名	横断図(暫定供用時)		
縮尺	S=1:100	図面番号	14 / 21
会社名			
事業者名	徳島県西部総合県民局 県土整備部<三好>		


横断図 S=1:100
(暫定供用時)

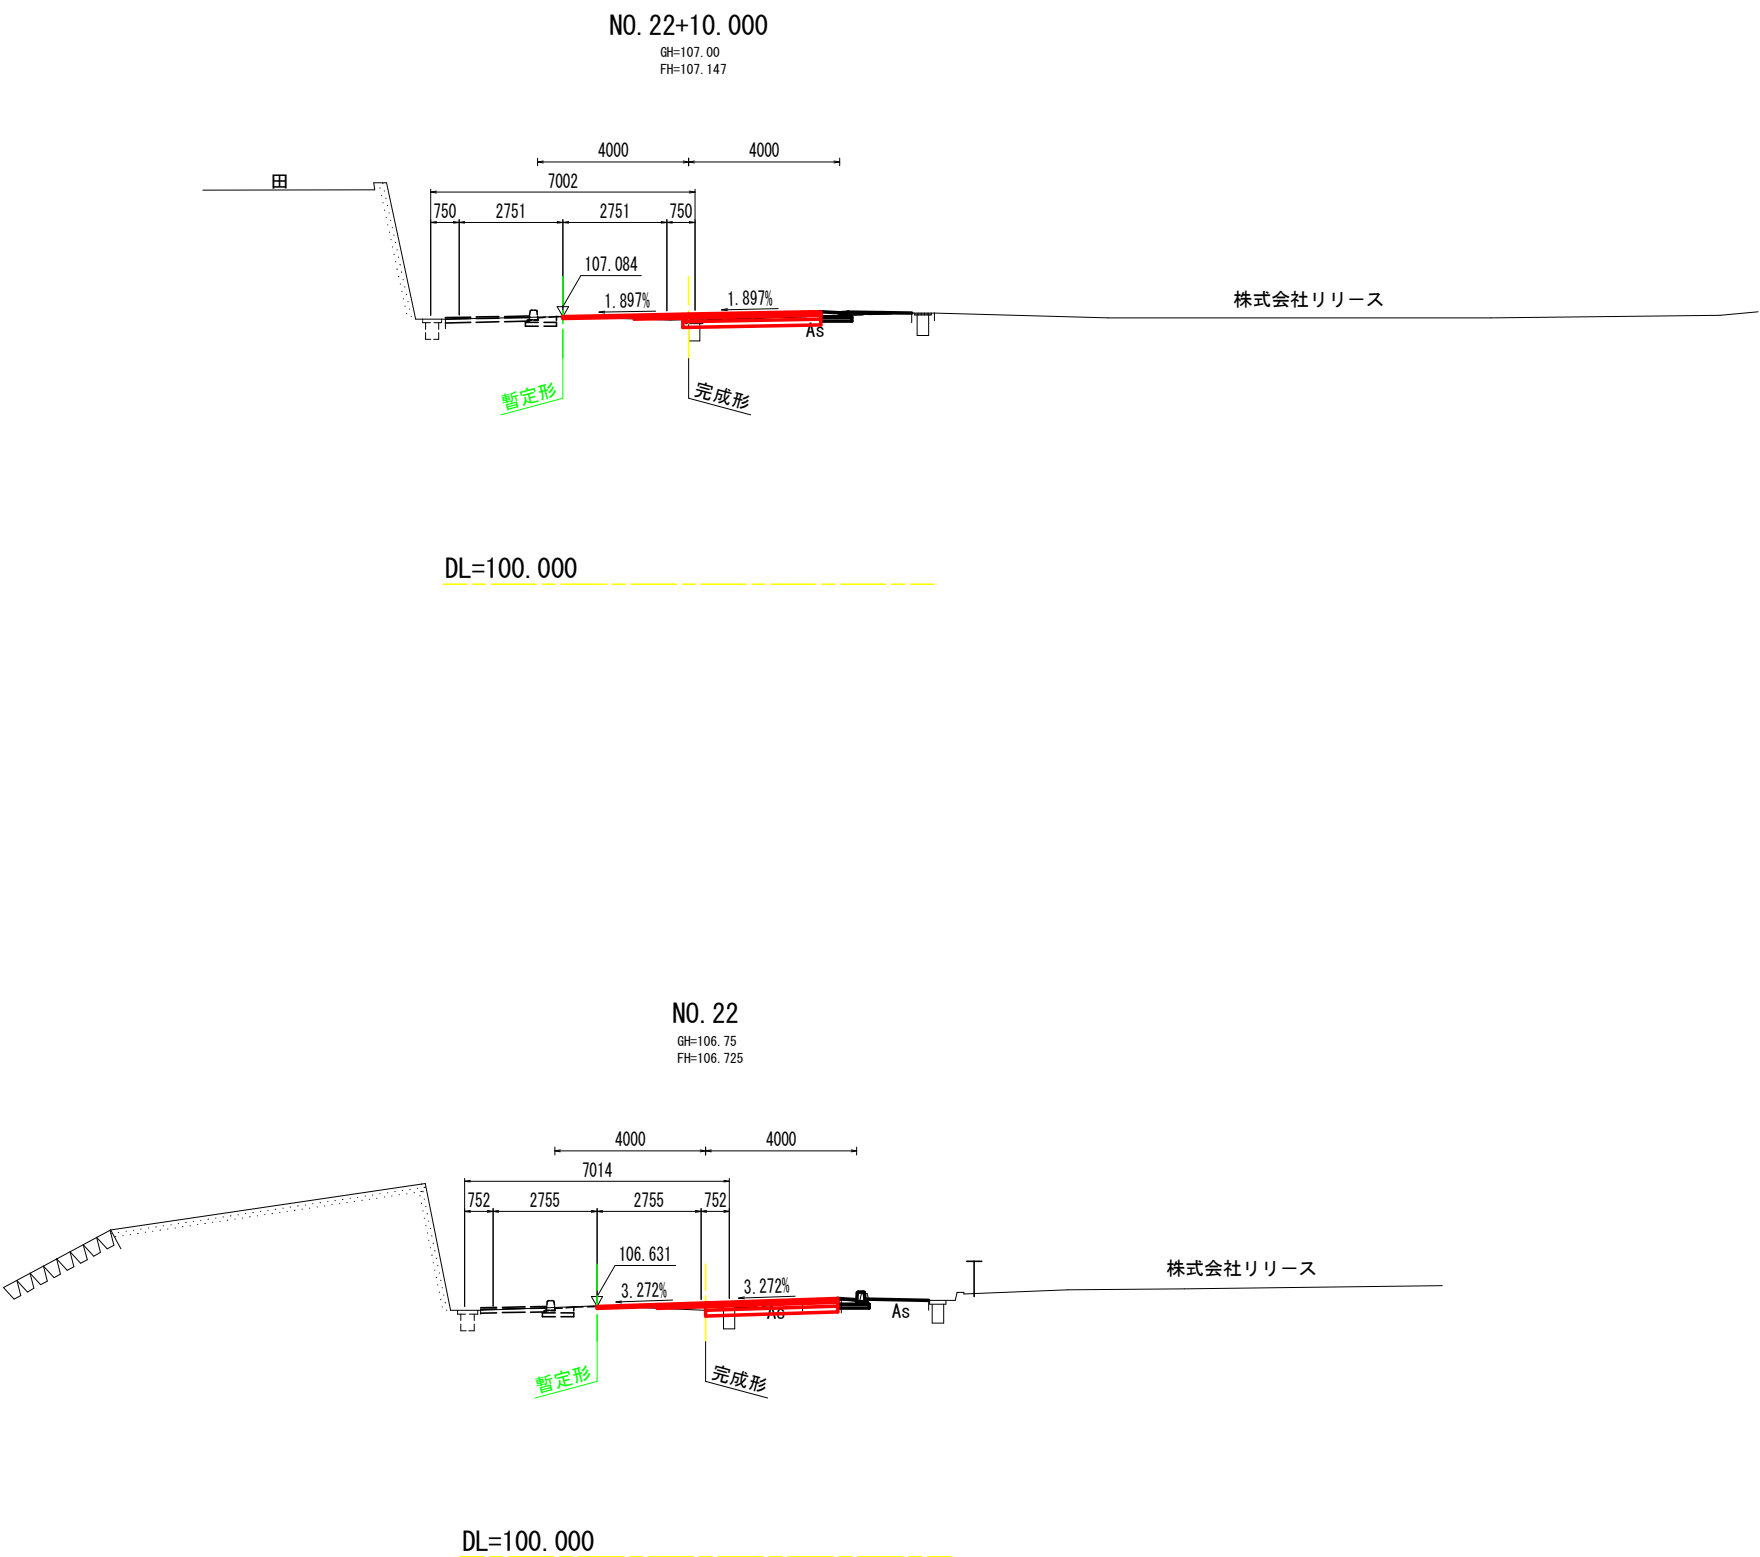

実施設計図面

工事名	R7三土 鳴門池田線(明治橋) 東・星間 舗装工事(2)		
路線名等	(主)鳴門池田線		
工事箇所	三好郡東みよし町星間(明治橋)(第2分割)		
図面名	横断図(暫定供用時)		
縮尺	S=1:100	図面番号	15 / 21
会社名			
事業者名	徳島県西部総合県民局 県土整備部<三好>		

横断図 S=1:100
(暫定供用時)

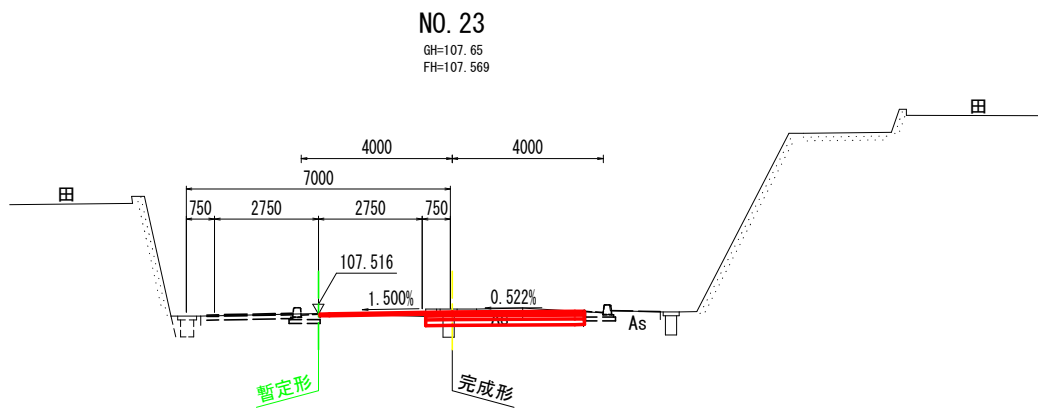


DL=100.000

実施設計図面


工事名	R7三土 鳴門池田線(明治橋) 東・星間 舗装工事(2)		
路線名等	(主)鳴門池田線		
工事箇所	三好郡東みよし町星間(明治橋)(第2分割)		
図面名	横断図(暫定供用時)		
縮尺	S=1:100	図面番号	16 / 21
会社名			
事業者名	徳島県西部総合県民局 県土整備部<三好>		

暫定区画線平面図 S=1:500

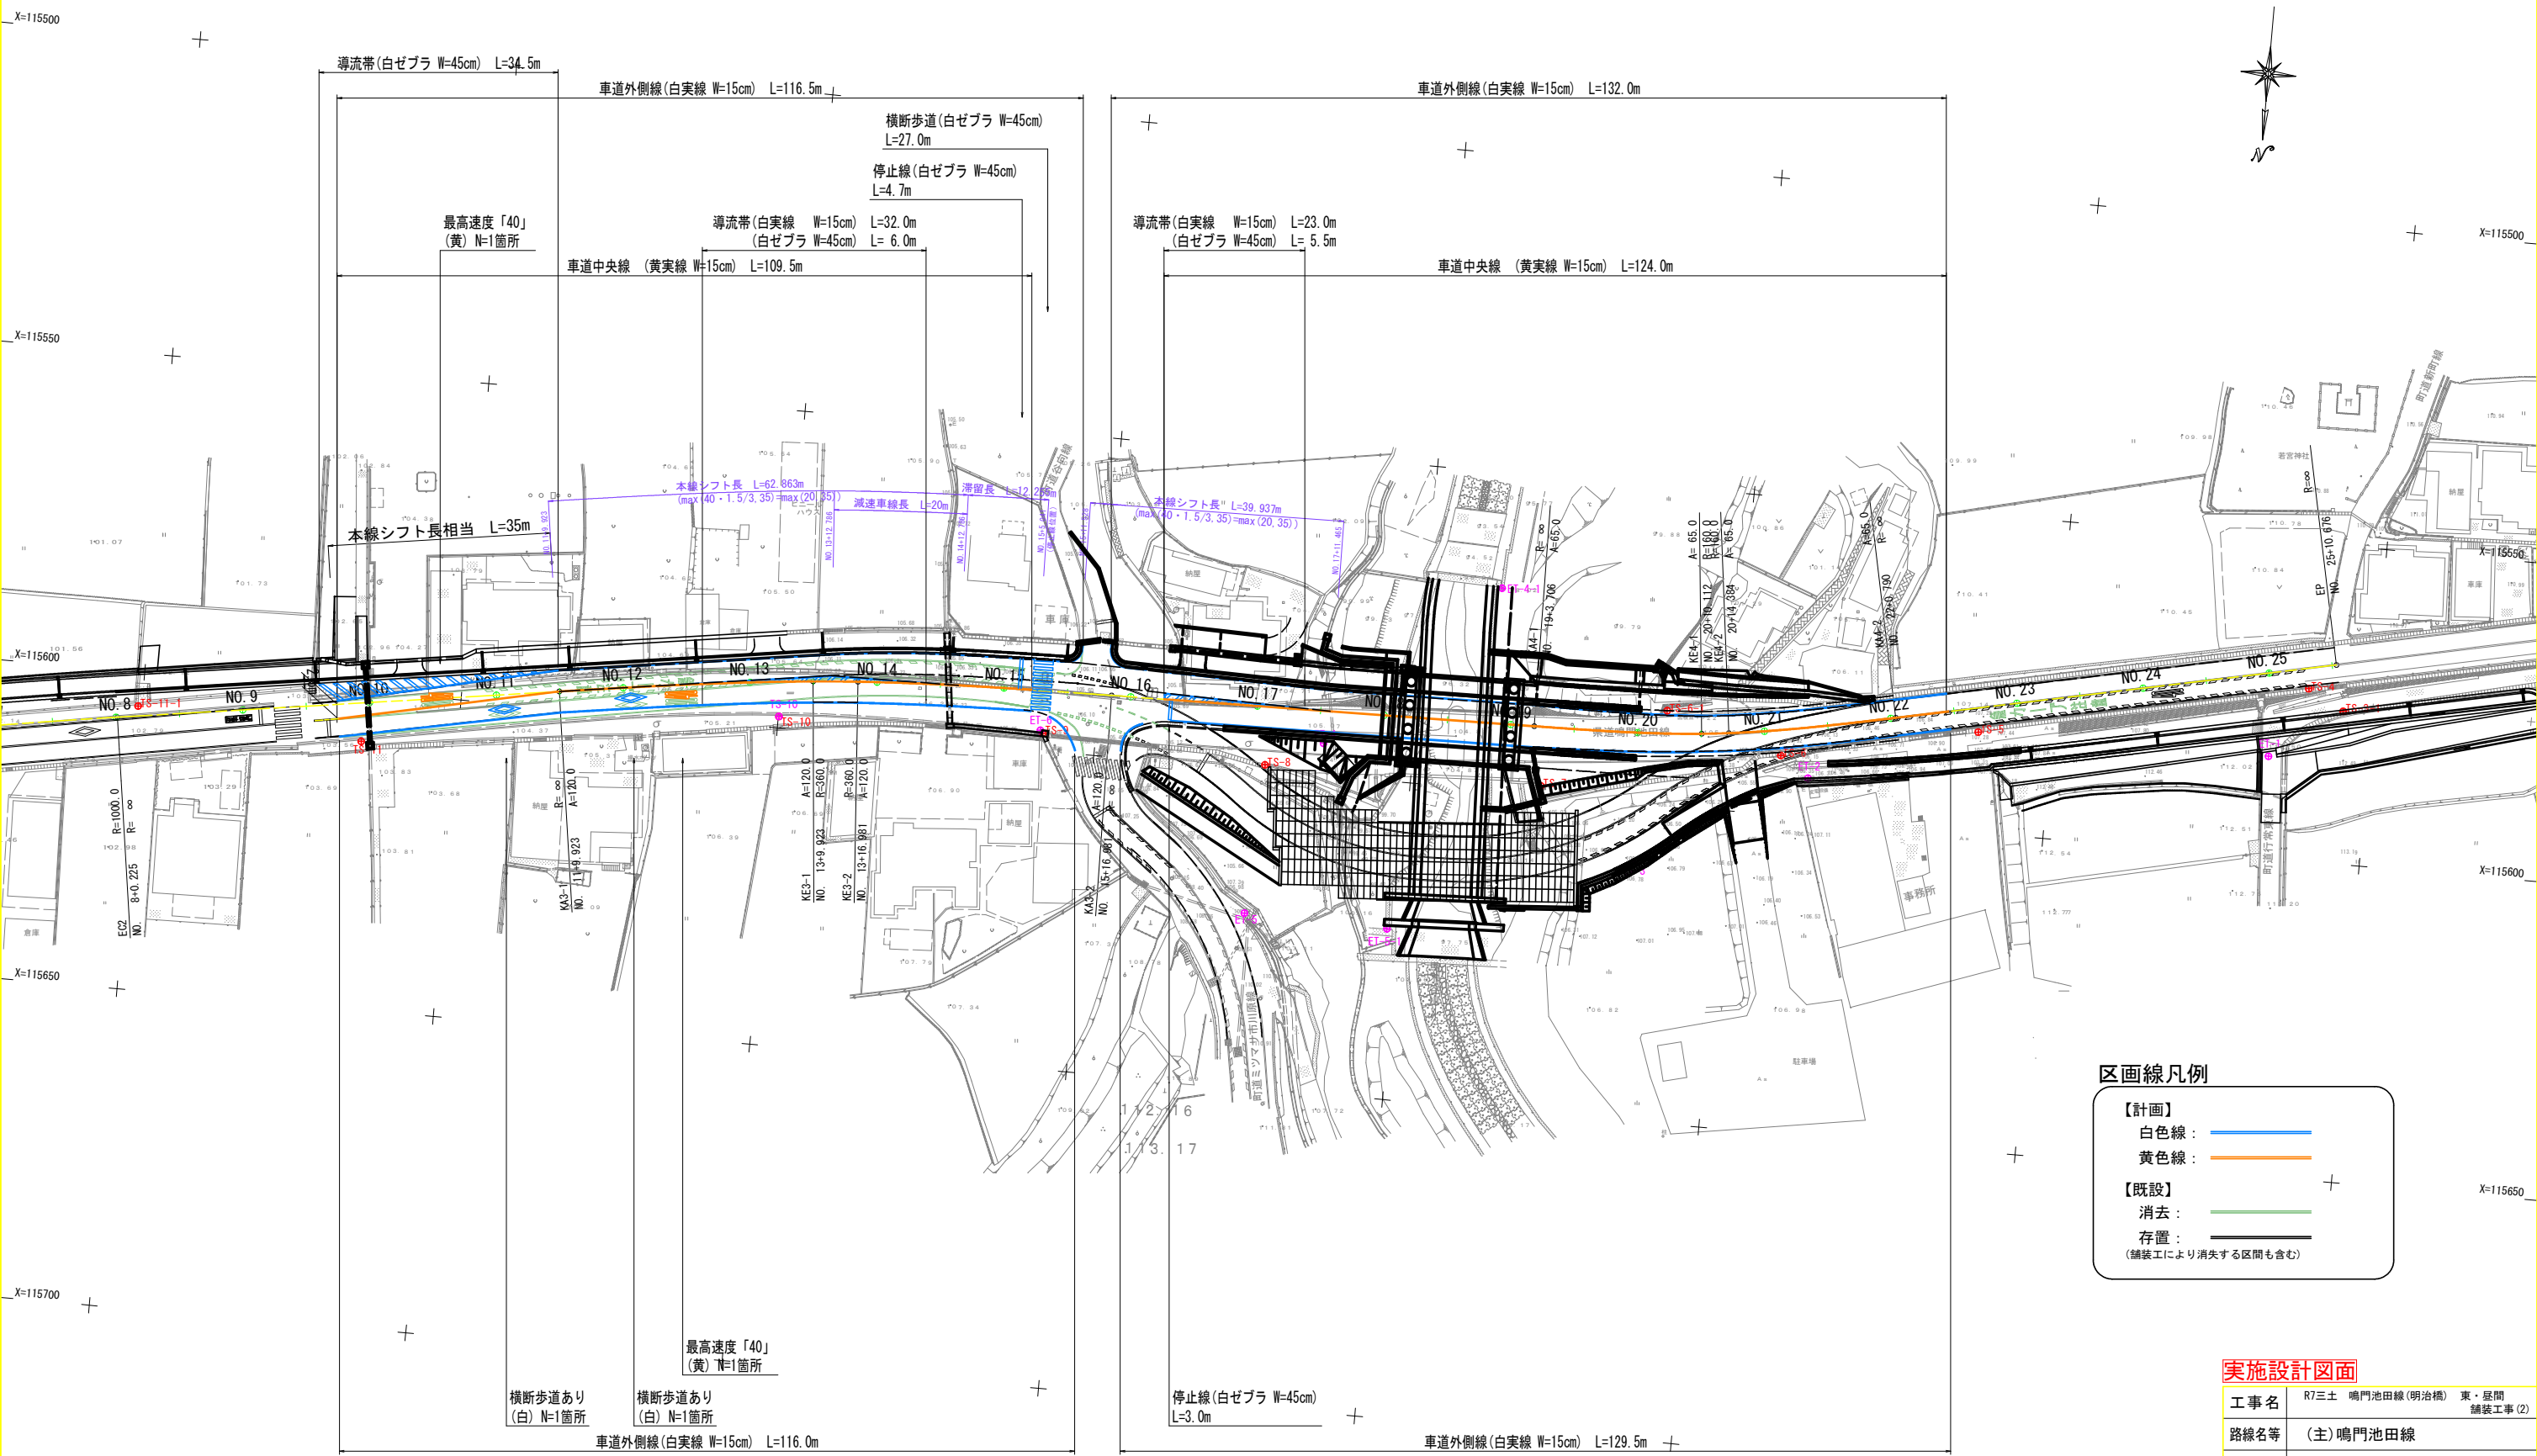

区画線凡例

【計画】
白色線： 
黄色線： 

 【既設】
消去： 
存置： 
(舗装工により消失する区間も含む)


実施設計図面

工事名	R7三土 鳴門池田線(明治橋) 東・星間 舗装工事(2)		
路線名等	(主)鳴門池田線		
工事箇所	三好郡東みよし町星間(明治橋)(第2分割)		
図面名	暫定区画線平面図		
縮尺	S=1:500	図面番号	17 / 21
会社名	徳島県西部総合県民局 県土整備部<三好>		
事業者名	徳島県西部総合県民局 県土整備部<三好>		

区画線消去平面図 S=1:500

区画線凡例

消去： —
存置： —
(舗装工により消失する区間も含む)

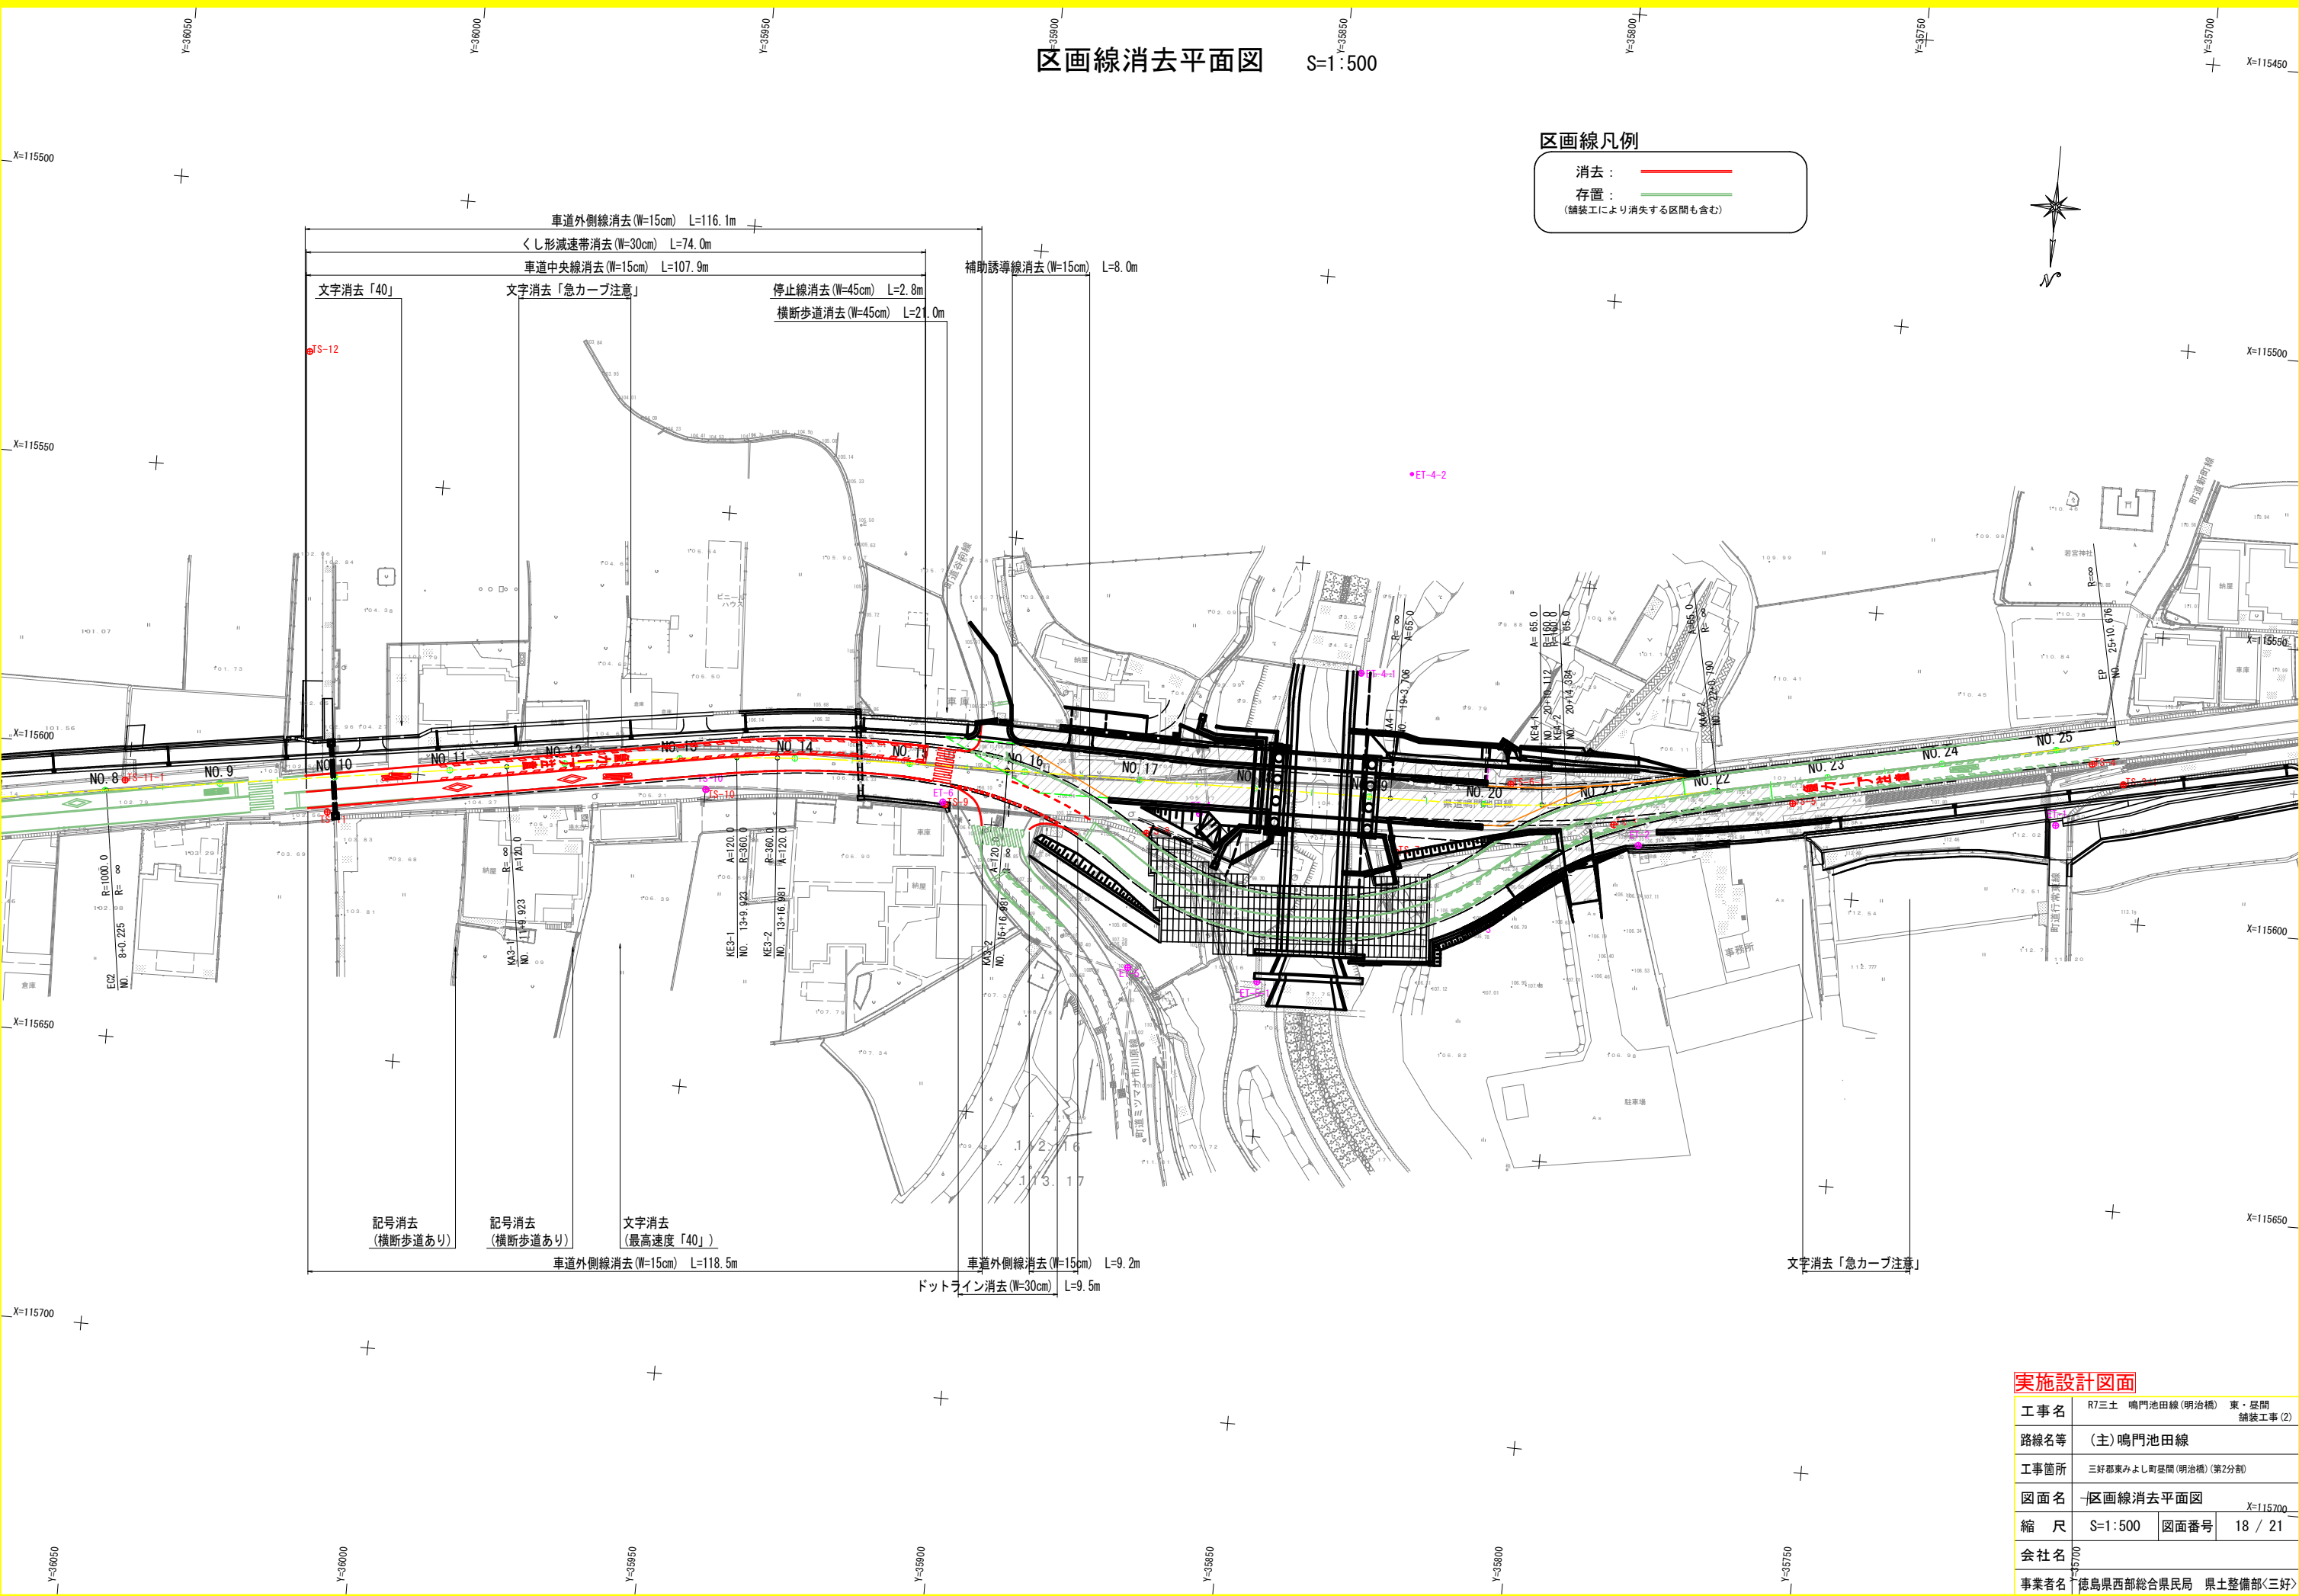


実施設計図面


工事名	R7三土 鳴門池田線(明治橋) 東・星間 舗装工事(2)		
路線名等	(主)鳴門池田線		
工事箇所	三好郡東みよし町星間(明治橋)(第2分割)		
図面名	区画線消去平面図		
縮 尺	S=1:500	図面番号	18 / 21
会 社 名	徳島県西部総合県民局 県土整備部<三好>		
事業者名	徳島県西部総合県民局 県土整備部<三好>		

床版防水工詳細図


断面図 S=1:50

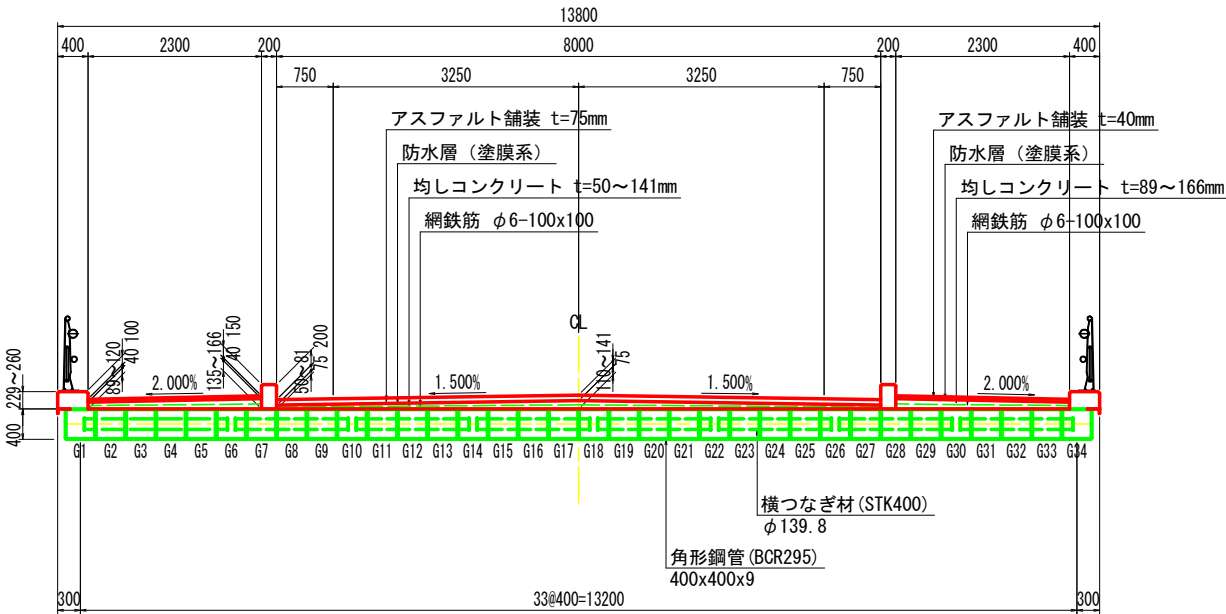


橋面舗装構成

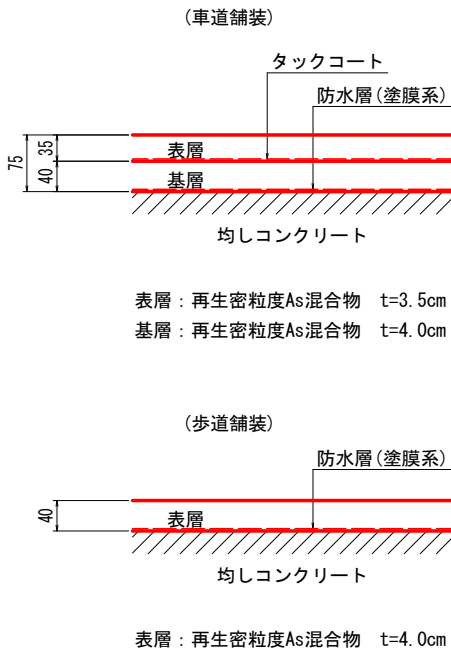


A-A断面 S=1:5

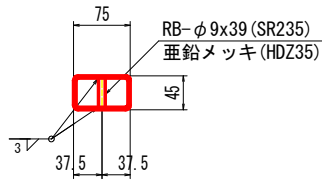


横引き路面排水管 S=1:10
(2箇所取り付け)

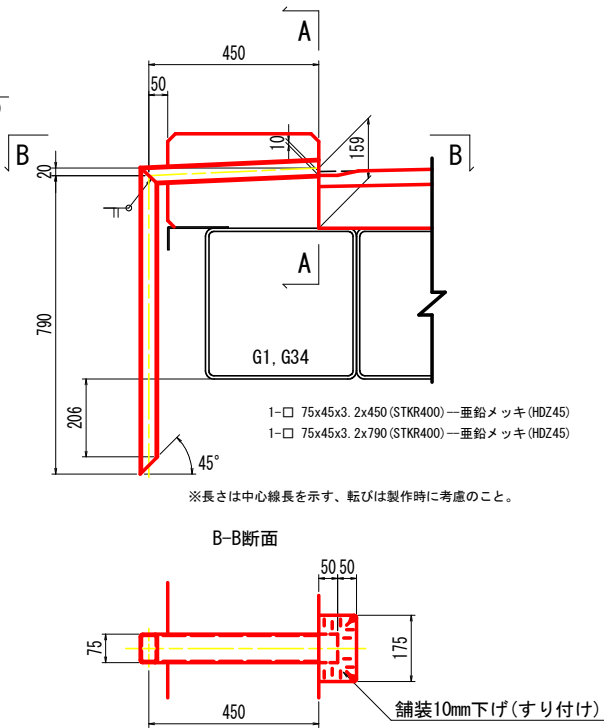


縦型路面排水管 S=1:10

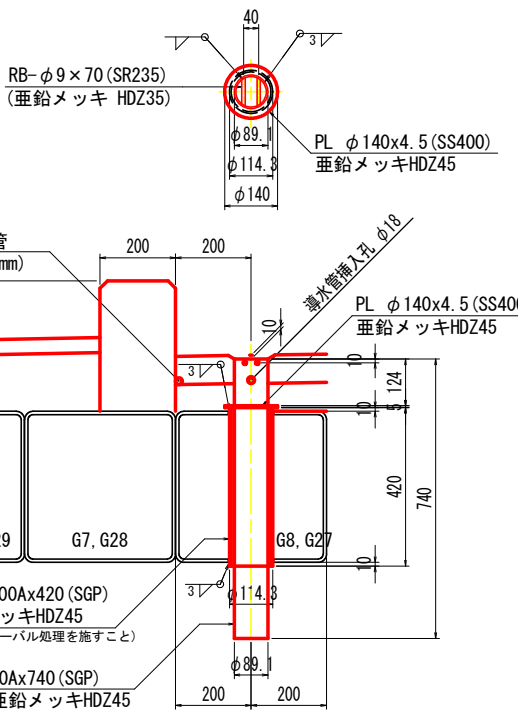


配置図 S=1:100

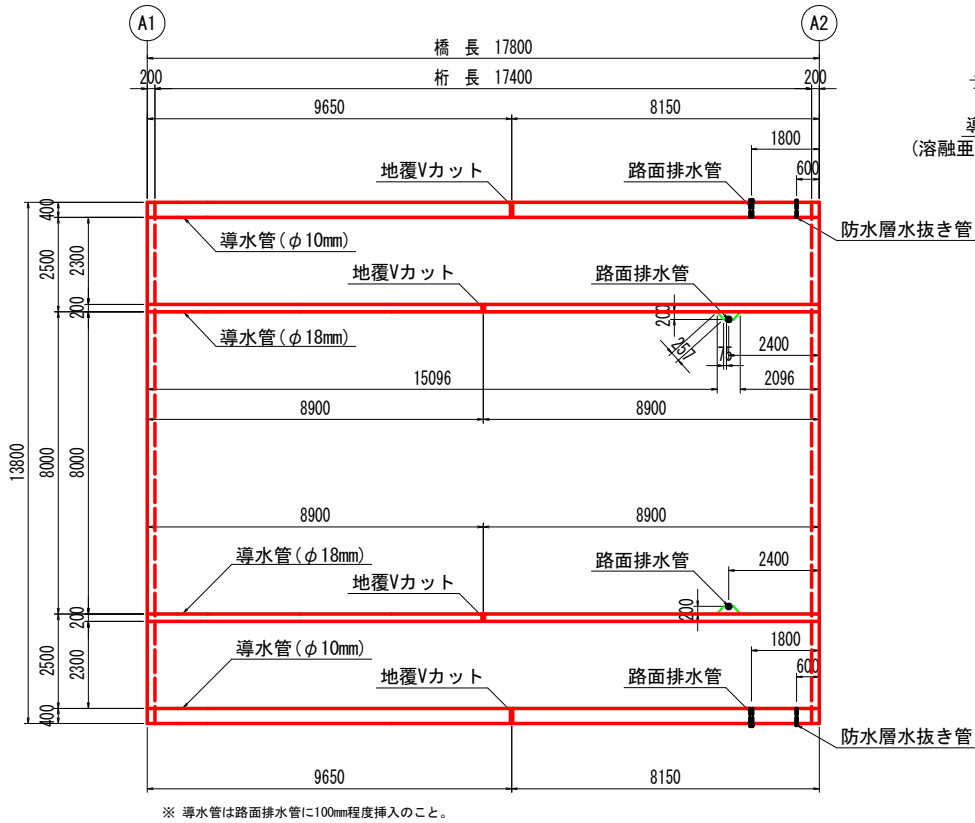

防水層端部詳細図 S=1:5

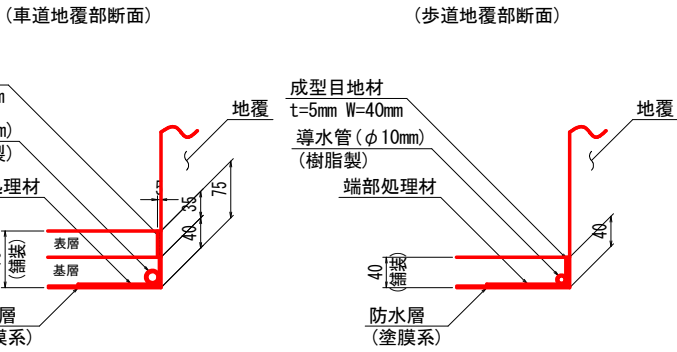

防水層水抜き S=1:10
(2箇所取り付け)

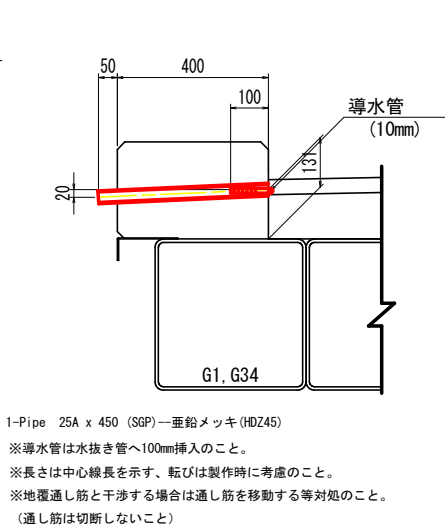

注) 1. 地覆・排水詳細図 (その2) も参照のこと。

実施設計図面

工事名	R7三土 鳴門池田線(明治橋) 東・星間 舗装工事(2)
路線名等	(主)鳴門池田線
工事箇所	三好郡東みよし町星間(明治橋) (第2分割)
図面名	床版防水工詳細図
縮尺	図示 図面番号 21 / 21
会社名	
事業者名	徳島県西部総合県民局 県土整備部<三好>