


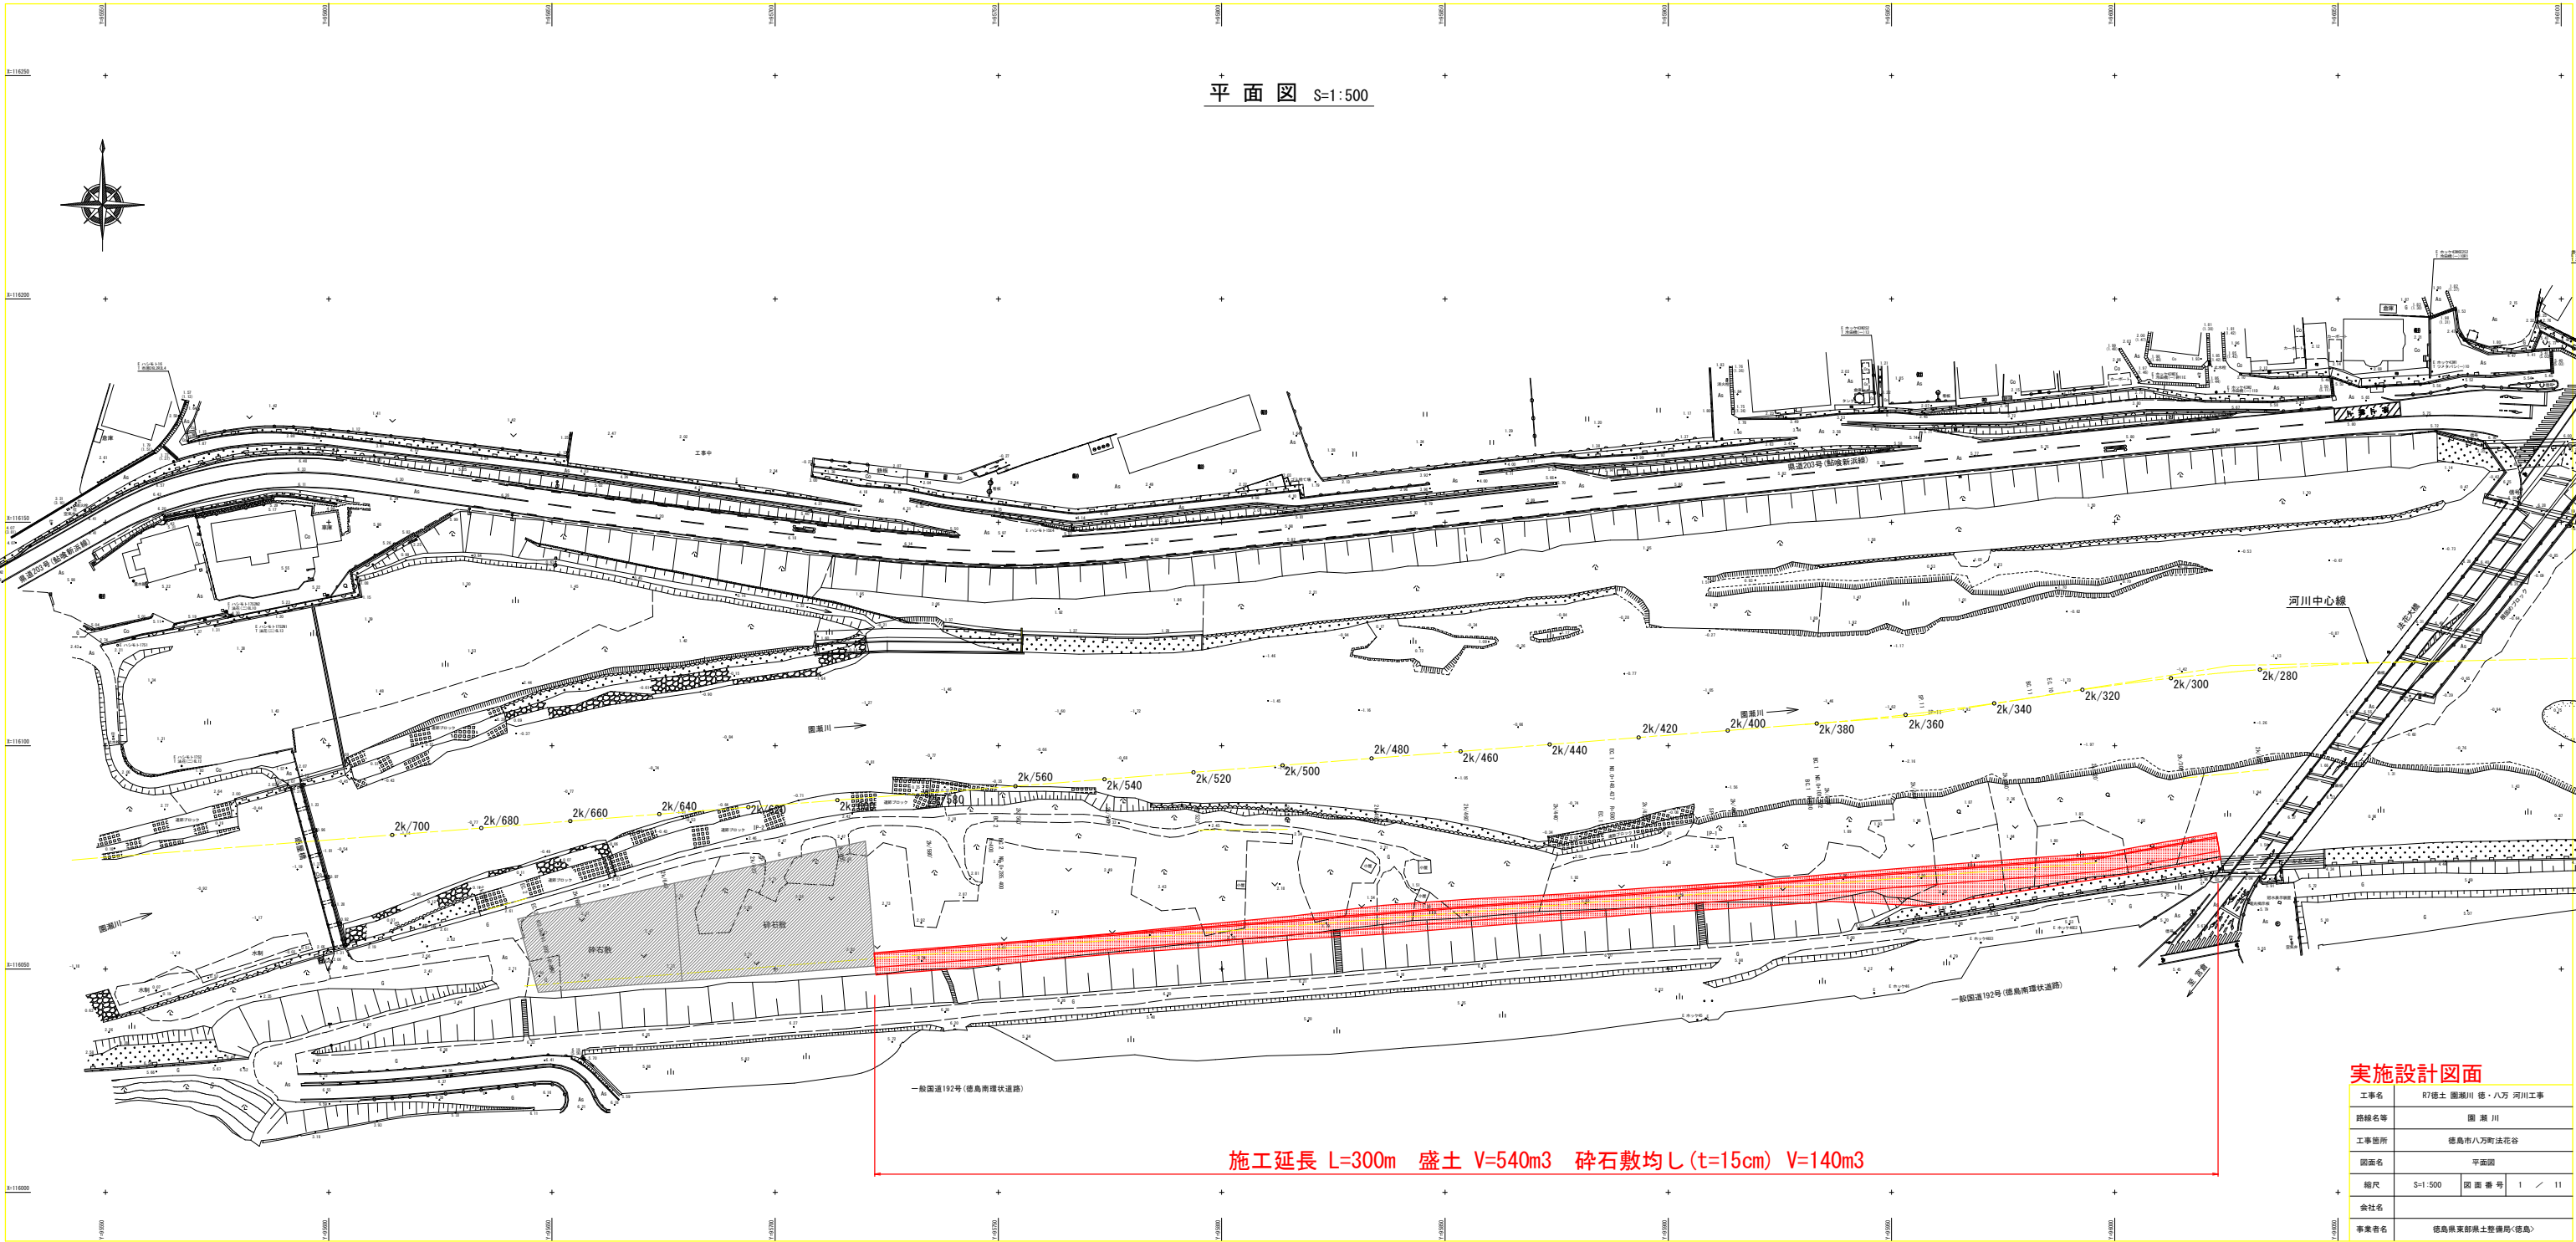

平面図 S=1:500

施工延長 L=300m 盛土 V=540m³ 碎石敷均 L(t=15cm) V=140m³

実施設計図面


工事名	R7徳土 徳川・八万 河川工事		
路線名等	徳川		
工事箇所	徳島市八万町法花谷		
図面名	平面図		
縮尺	S=1:500	図面番号	1 / 11
会社名			
事業者名	徳島県東部県土整備局〈徳島〉		

標準断面図

S=1:100

構 造 図 S=1:20

2k/440

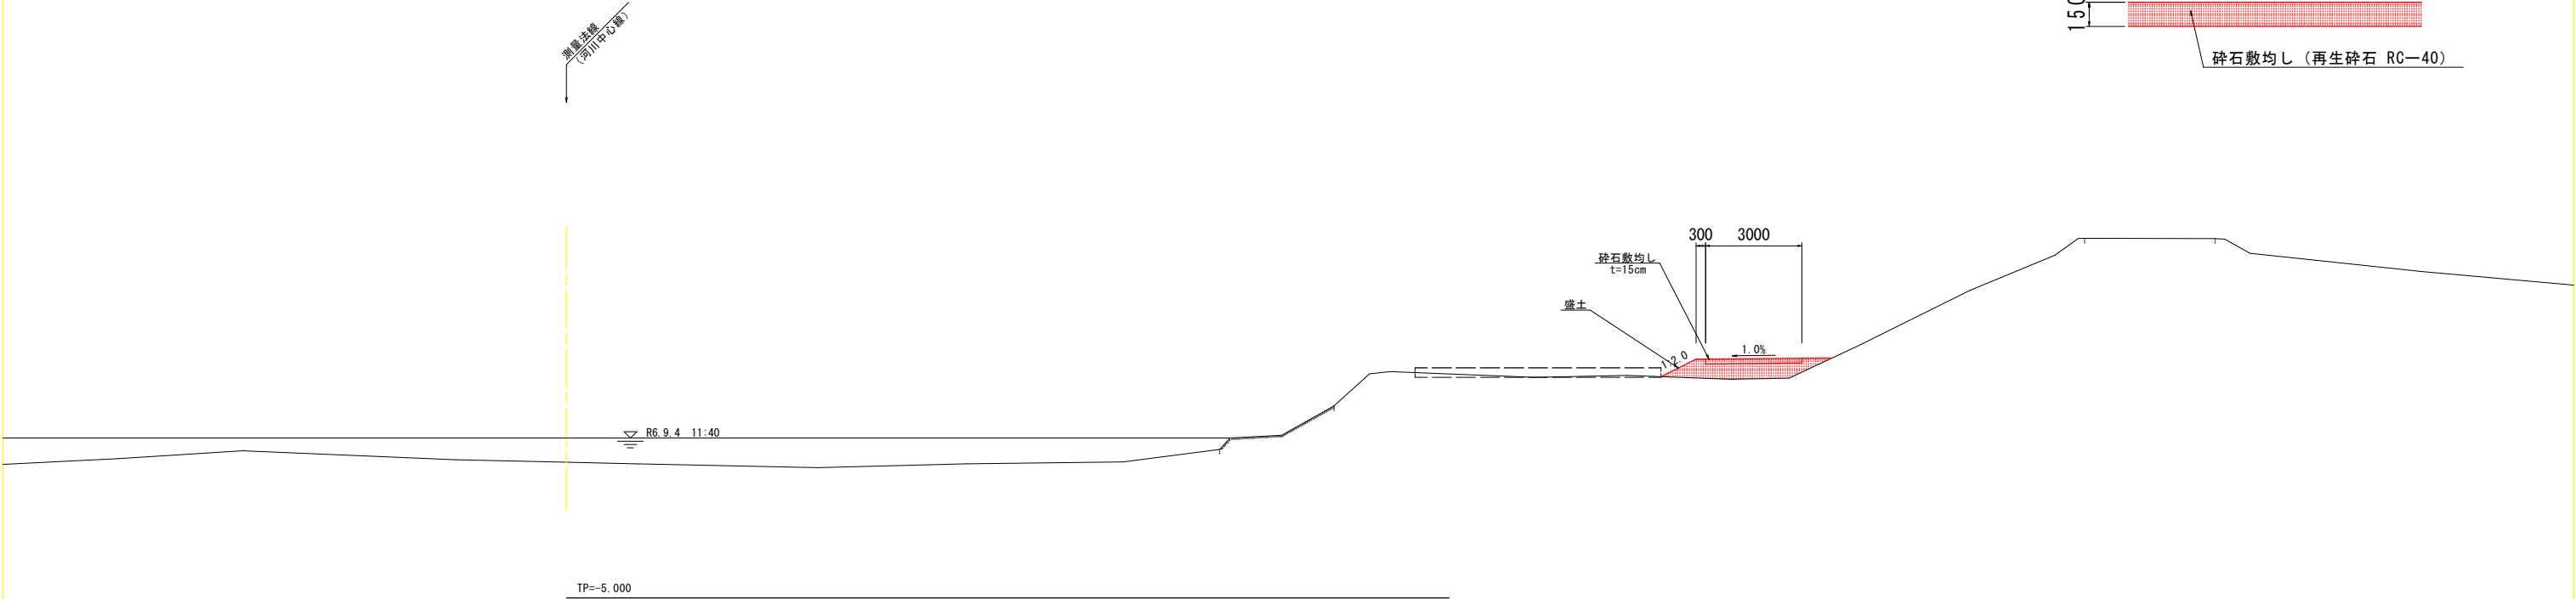

2k/540




実施設計図面

工事名	R7徳土 園瀬川 徳・八万 河川工事			
路線名等	園 瀬 川			
工事箇所	徳島市八万町法花谷			
図面名	標準断面図			
縮尺	S=1:100	図 面 番 号	2 / 11	
会社名				
事業者名	徳島県東部県土整備局<徳島>			

横断図(1/9)

S=1:100

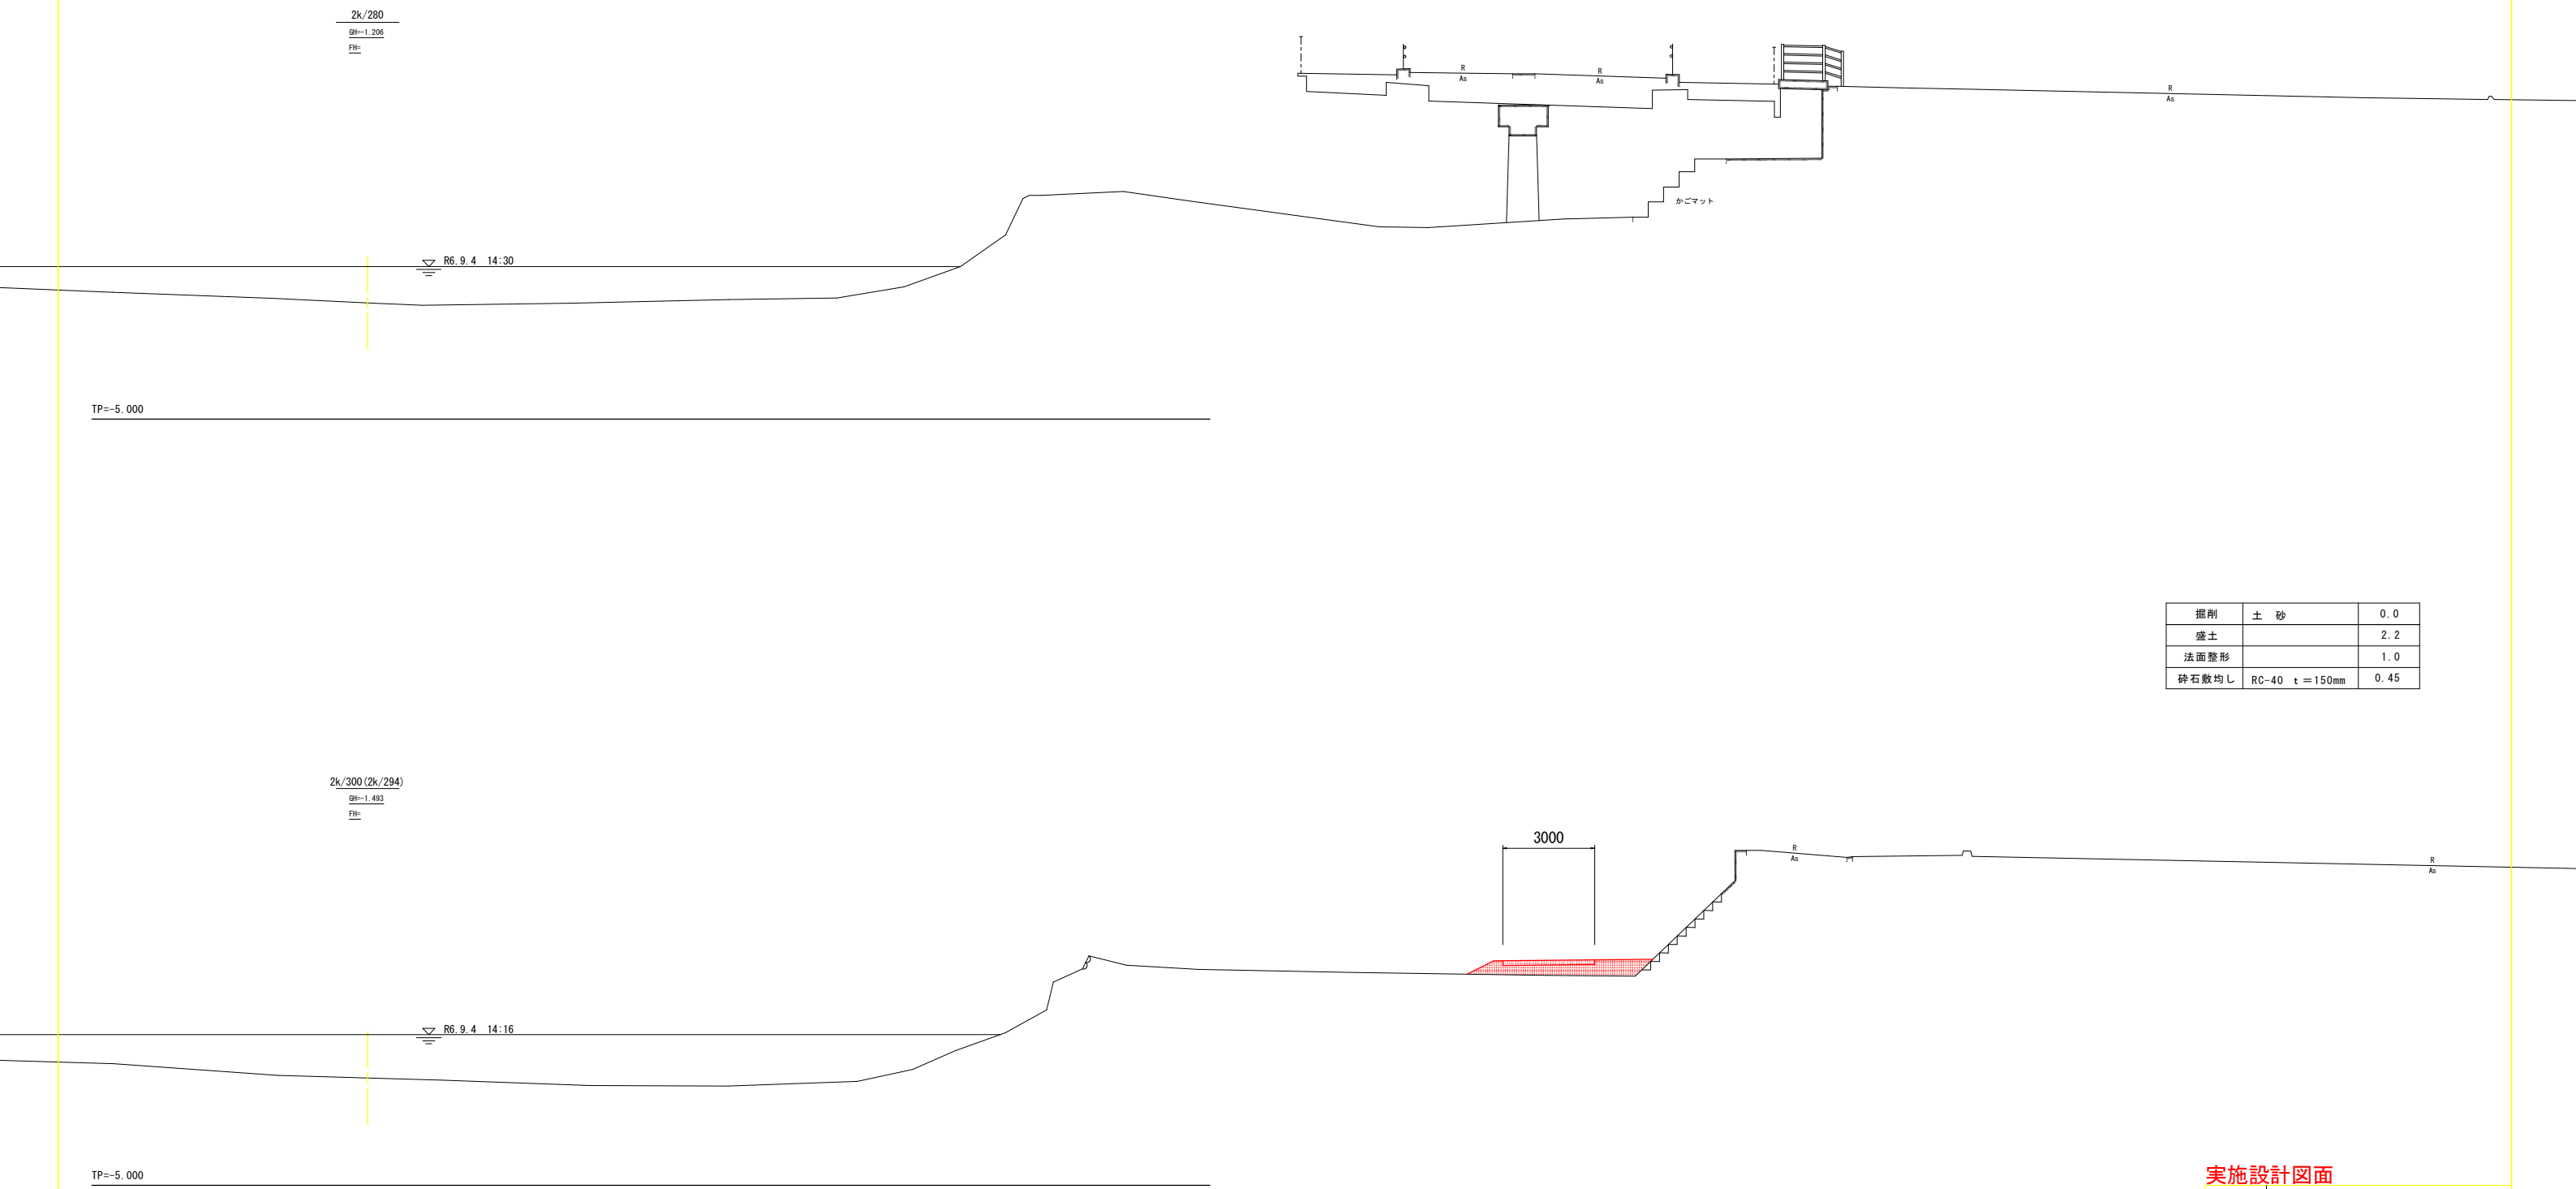


掘削	土 砂	0.0
盛土		2.2
法面整形		1.0
碎石敷均し	RC-40 t=150mm	0.45

実施設計図面


工事名	R7徳土 園瀬川 徳・八万 河川工事		
路線名等	園 瀬 川		
工事箇所	徳島市八万町法花谷		
図面名	横断図(1/9)		
縮尺	S=1:100	図 面 番 号	3 / 11
会社名			
事業者名	徳島県東部県土整備局<徳島>		

横断図 (2/9) S=1:100

掘削	土 砂	0.0
盛土		1.6
法面整形		0.9
碎石敷均し	RC-40 t=150mm	0.45

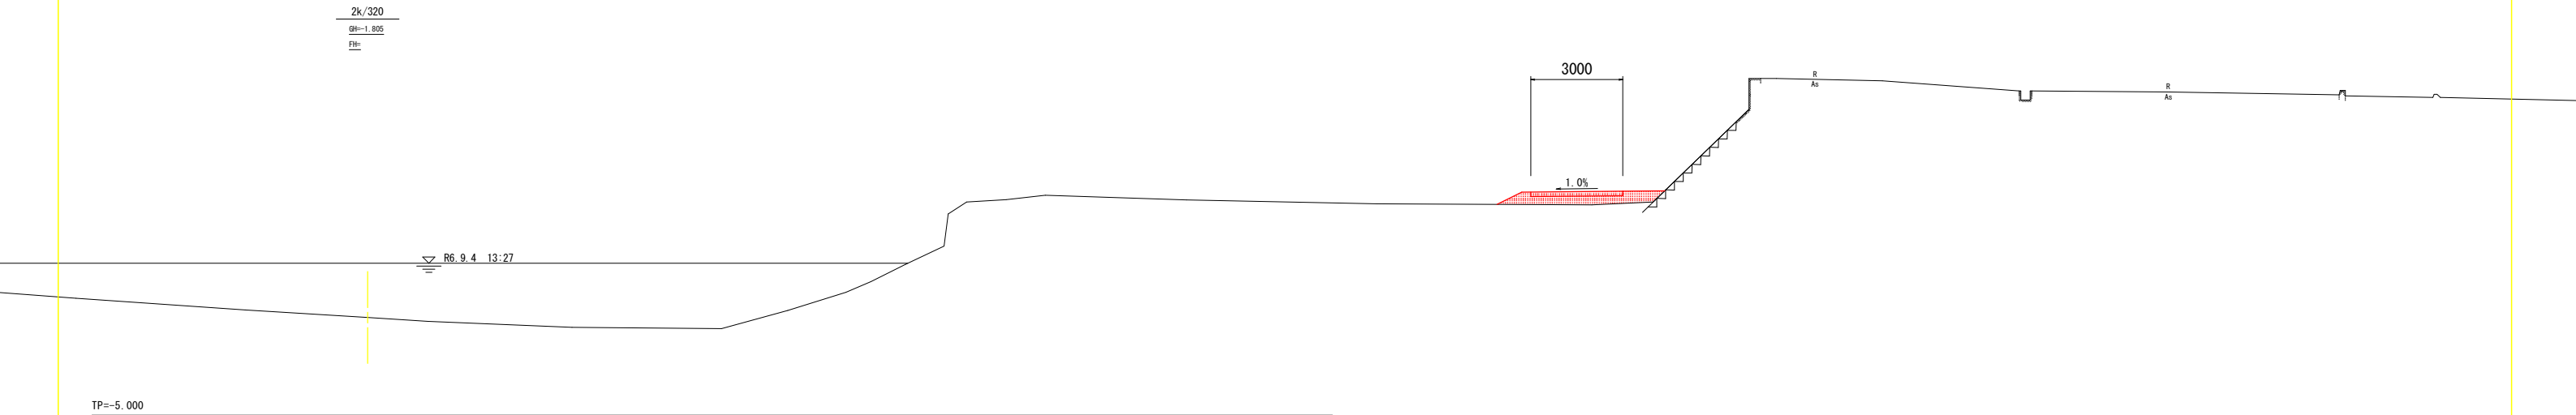

掘削	土 砂	0.0
盛土		3.3
法面整形		1.1
碎石敷均し	RC-40 t=150mm	0.45

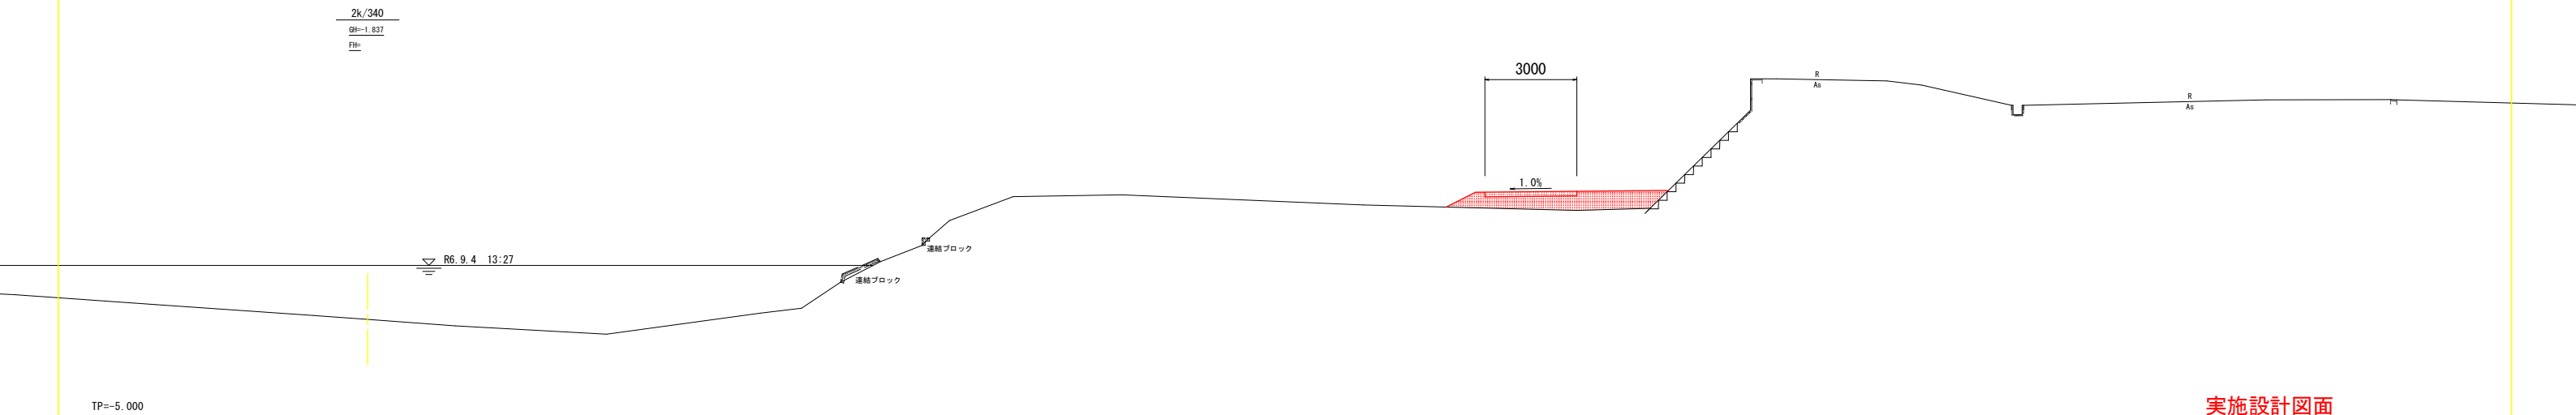


実施設計図面


工事名	R7徳土 園瀬川 徳・八万 河川工事			
路線名等	園 瀬 川			
工事箇所	徳島市八万町法花谷			
図面名	横断図 (2/9)			
縮尺	S=1:100	図 面 番 号	4	/ 11
会社名				
事業者名	徳島県東部県土整備局<徳島>			

横断図 (3/9) S=1:100

掘削	土 砂	0.0
盛土		4.1
法面整形		1.0
碎石敷均し	RC-40 t=150mm	0.45

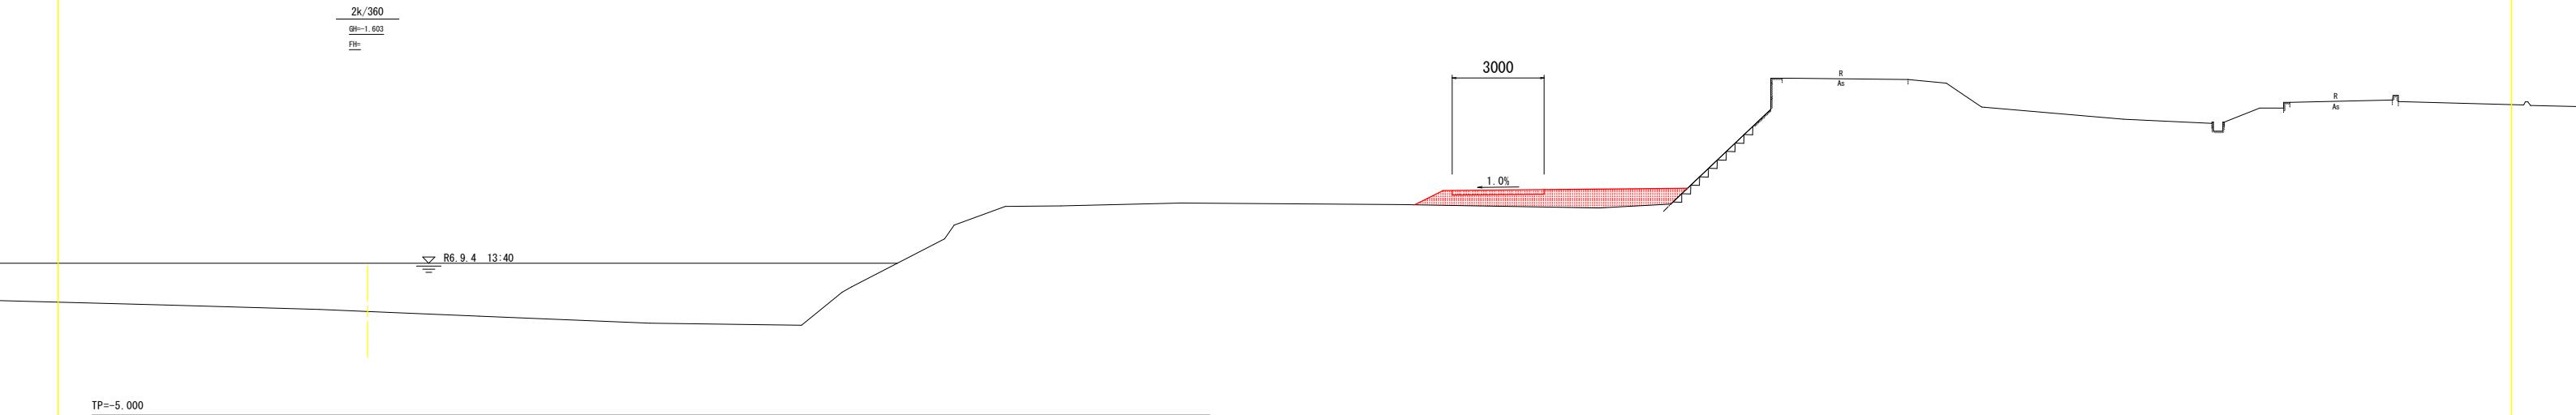

掘削	土 砂	0.0
盛土		1.5
法面整形		0.9
碎石敷均し	RC-40 t=150mm	0.45

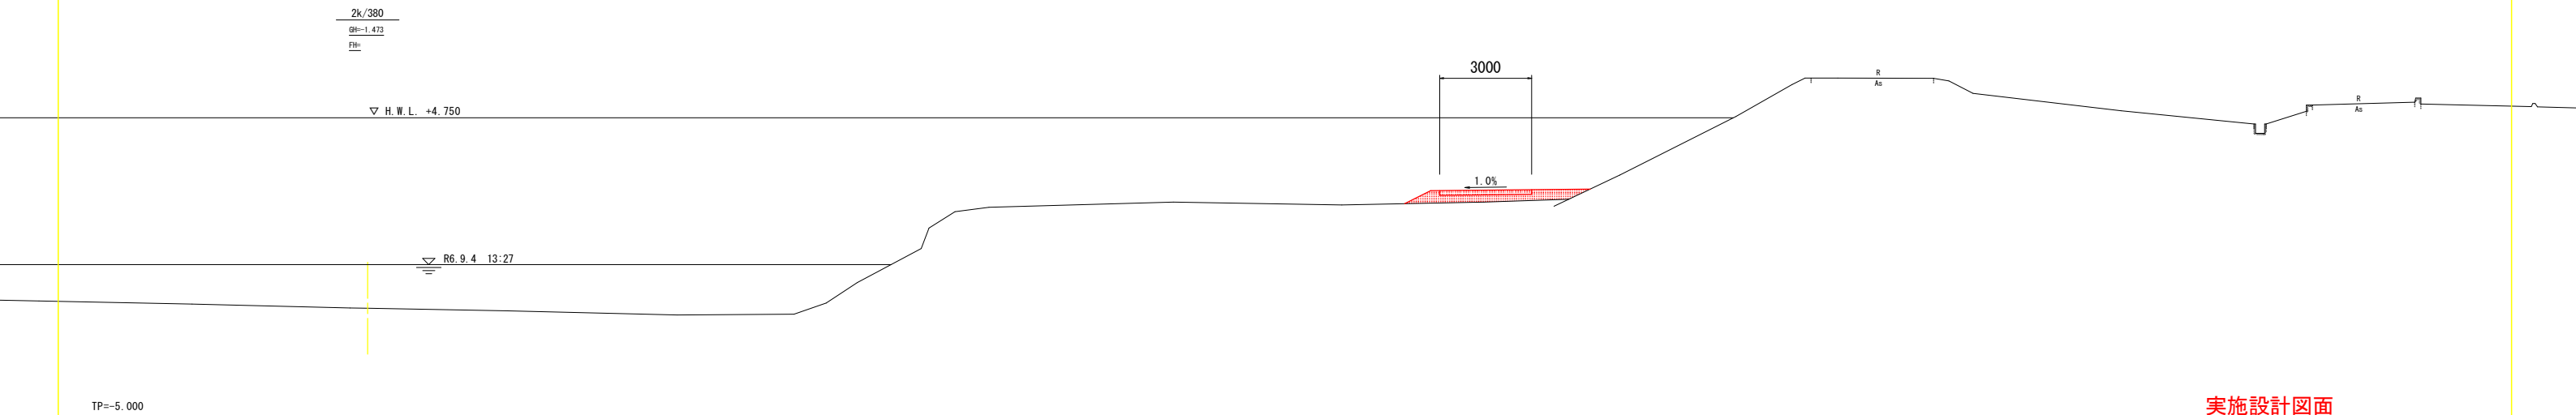


実施設計図面


工事名	R7徳土 園瀬川 徳・八万 河川工事			
路線名等	園 瀬 川			
工事箇所	徳島市八万町法花谷			
図面名	横断図 (3/9)			
縮尺	S=1:100	図 面 番 号	5	/ 11
会社名				
事業者名	徳島県東部県土整備局<徳島>			

横断図(4/9) S=1:100

掘削	土 砂	0.0
盛土		1.2
法面整形		0.7
碎石敷均し	RC-40 t=150mm	0.45

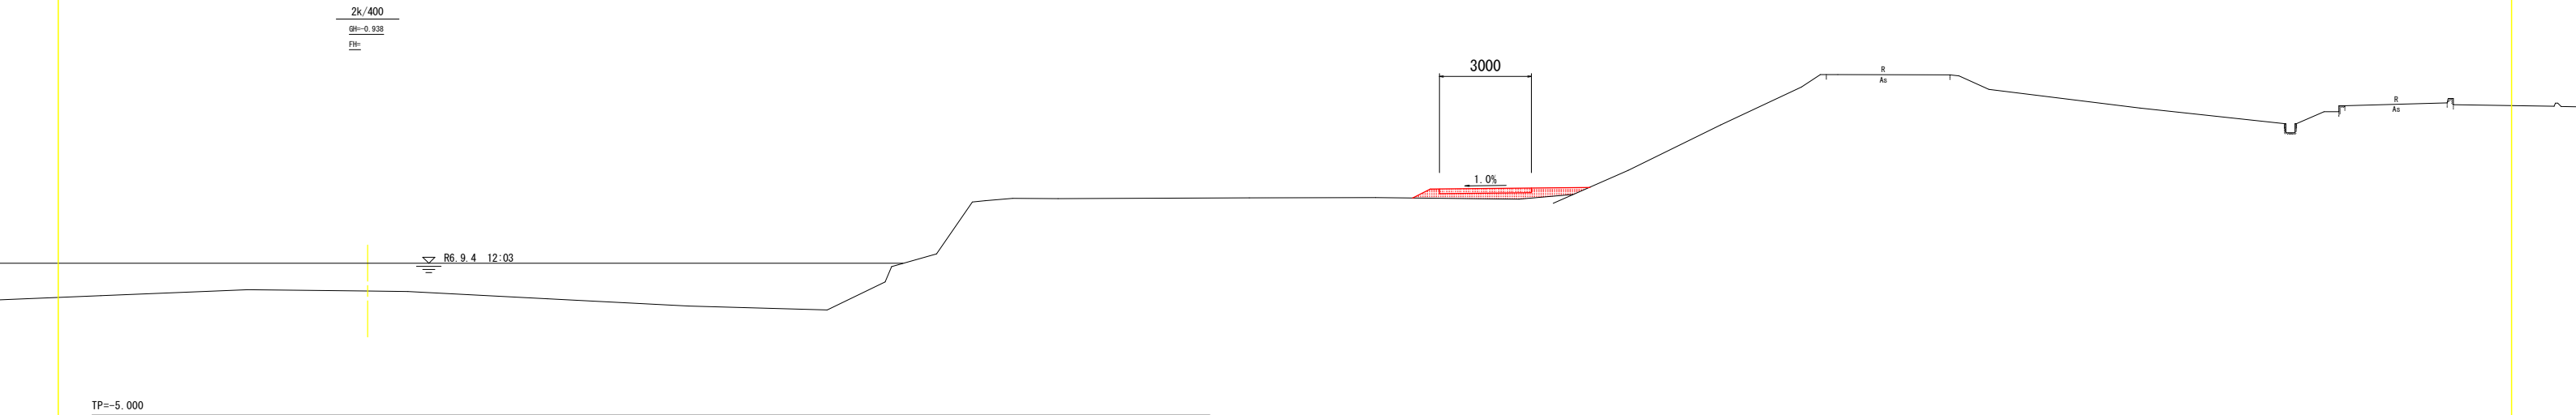

掘削	土 砂	0.0
盛土		1.9
法面整形		1.0
碎石敷均し	RC-40 t=150mm	0.45

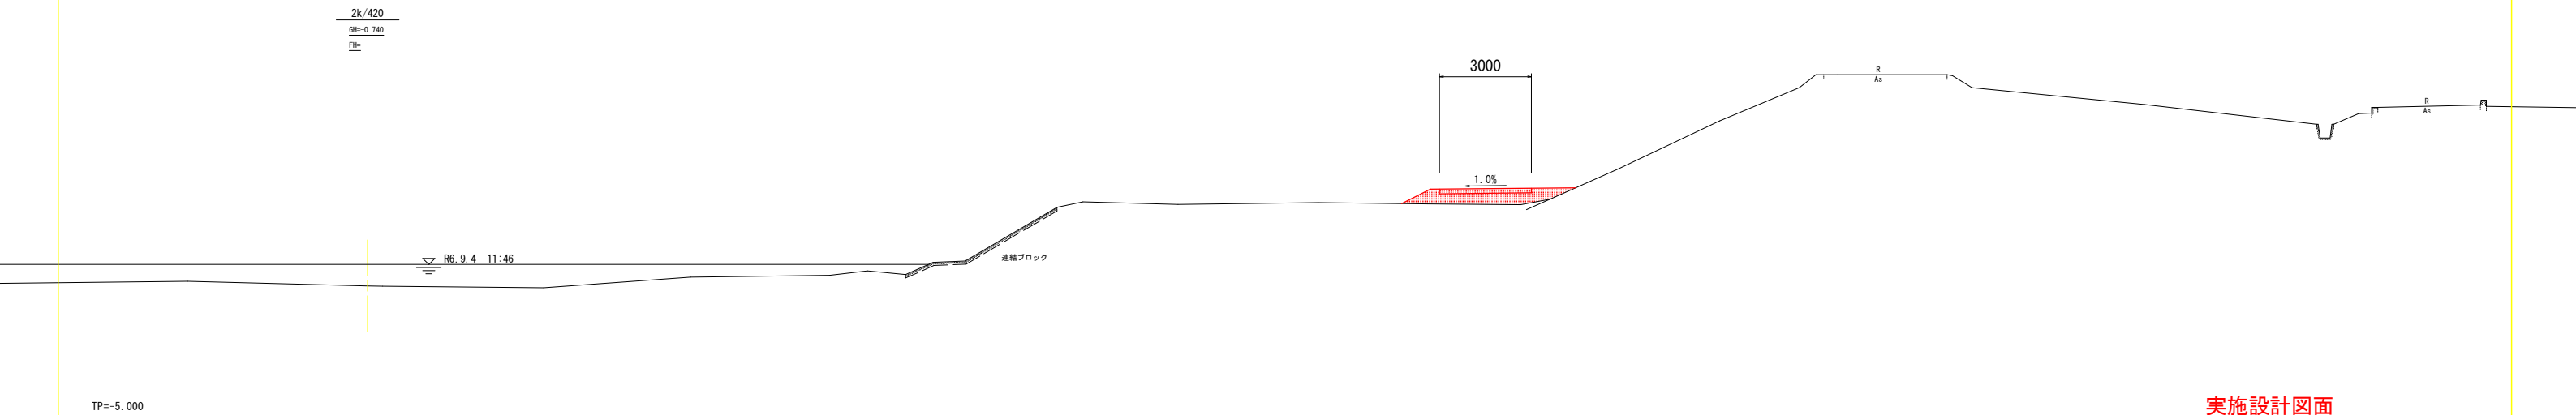


実施設計図面


工事名	R7徳土 園瀬川 徳・八万 河川工事		
路線名等	園 瀬 川		
工事箇所	徳島市八万町法花谷		
図面名	横断図(4/9)		
縮尺	S=1:100	図 面 番 号	6 / 11
会社名			
事業者名	徳島県東部県土整備局<徳島>		

横断図 (5/9) S=1:100

掘削	土 砂	0.0
盛土		2.4
法面整形		1.2
碎石敷均し	RC-40 t=150mm	0.45

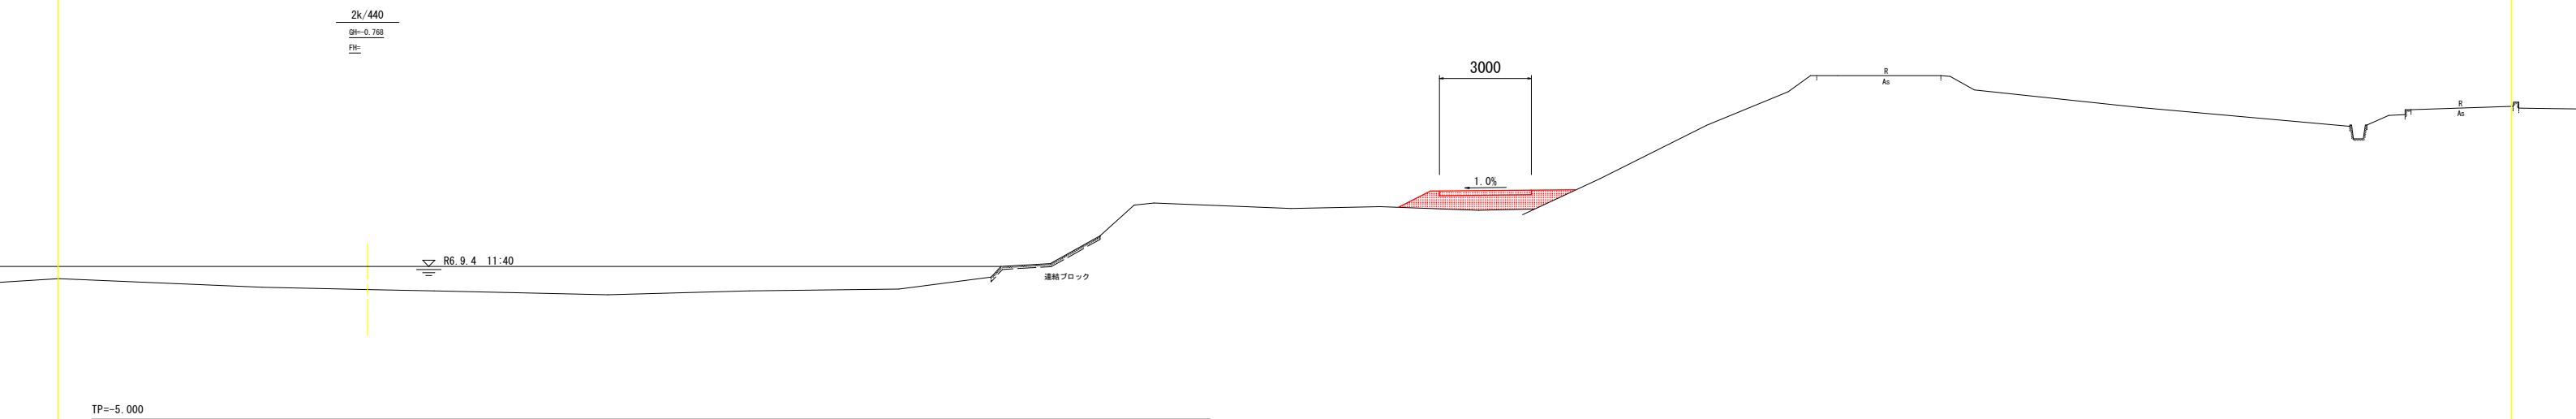

掘削	土 砂	0.0
盛土		3.3
法面整形		1.8
砕石敷均し	RC-40 t=150mm	0.45

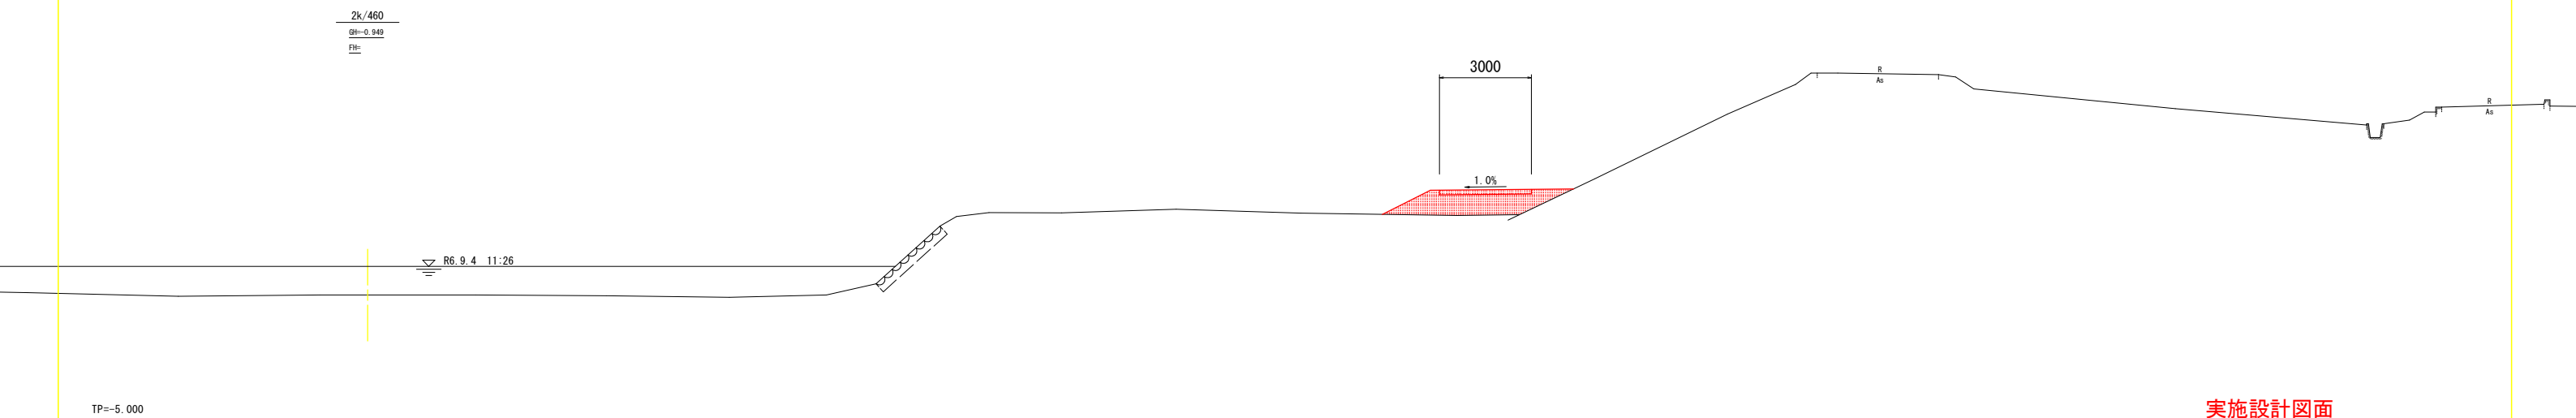


実施設計図面

工事名	R7徳士 国瀬川 徳・八万 河川工事		
路線名等	国 瀬 川		
工事箇所	徳島市八万町法花谷		
図面名	横断図 (5/9)		
縮尺	S=1:100	図 面 番 号	7 / 11
会社名			
事業者名	徳島県東部果土整備局<徳島>		


横断図(6/9) S=1:100

S=1 : 100

掘削	土 砂	0.0
盛土		3.6
法面整形		1.9
碎石敷均し	RC-40 t=150mm	0.45

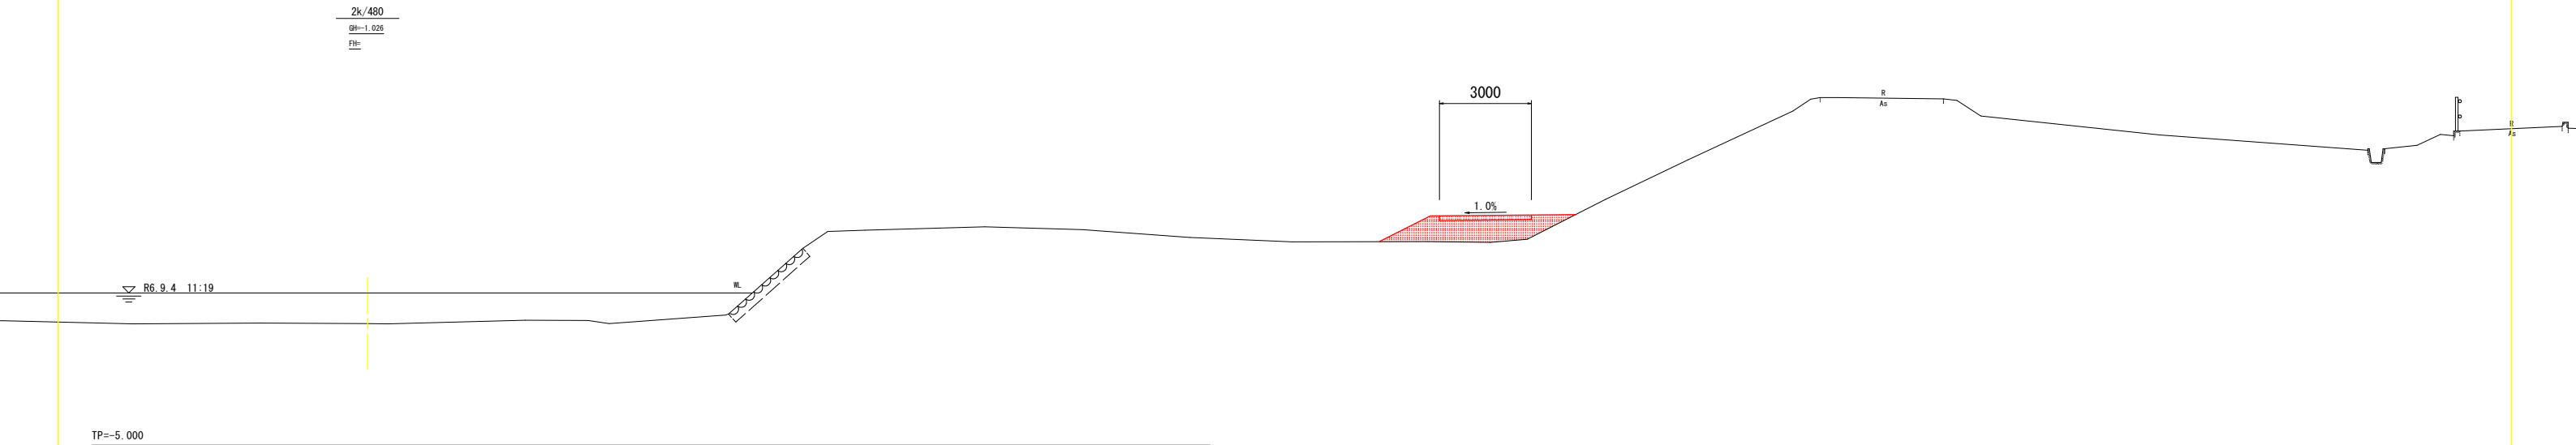

掘削	土 砂	0.0
盛土		1.6
法面整形		1.0
碎石敷均し	RC-40 t=150mm	0.45

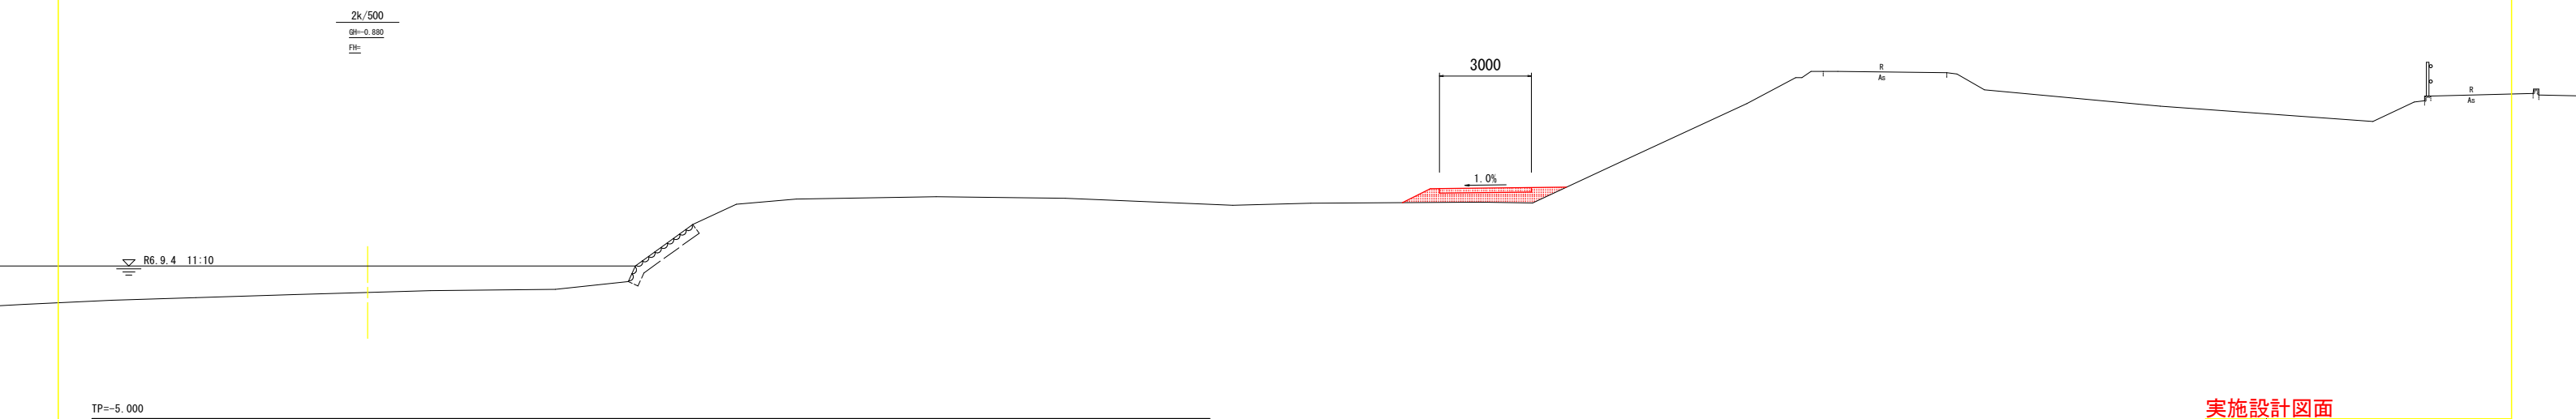


実施設計図面

工事名	R7徳土 国瀬川 徳・八万 河川工事			
路線名等	国 瀬 川			
工事箇所	徳島市八万町法花谷			
図面名	横断図 (6/9)			
縮尺	S=1:100	図面 番号	8 / 11	
会社名				
事業者名	徳島県東部果土整備局<徳島>			


横断図(7/9)

S=1:100

掘削	土 砂	0.0
盛土		0.7
法面整形		0.6
碎石敷均し	RC-40 t=150mm	0.45

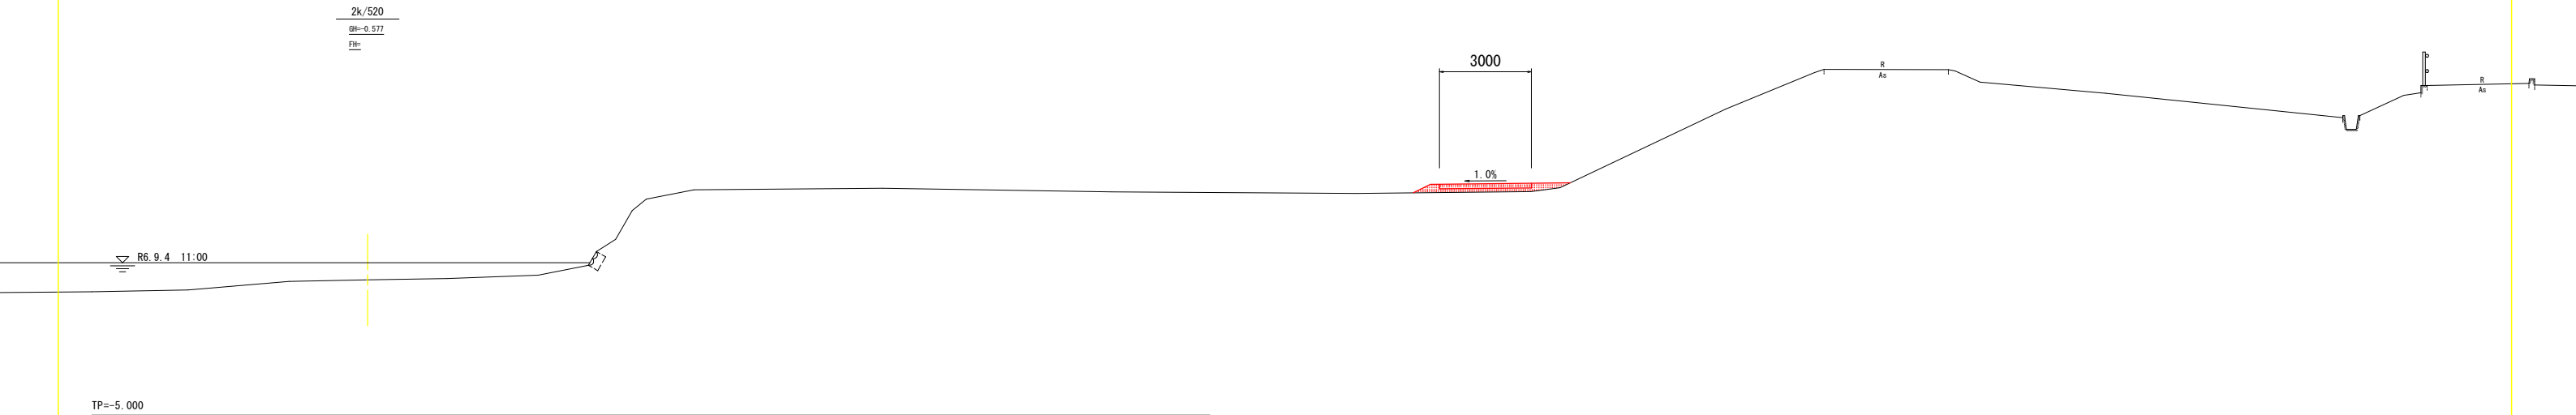

掘削	土 砂	0.1
盛土		0.2
法面整形		0.1
碎石敷均し	RC-40 t=150mm	0.45

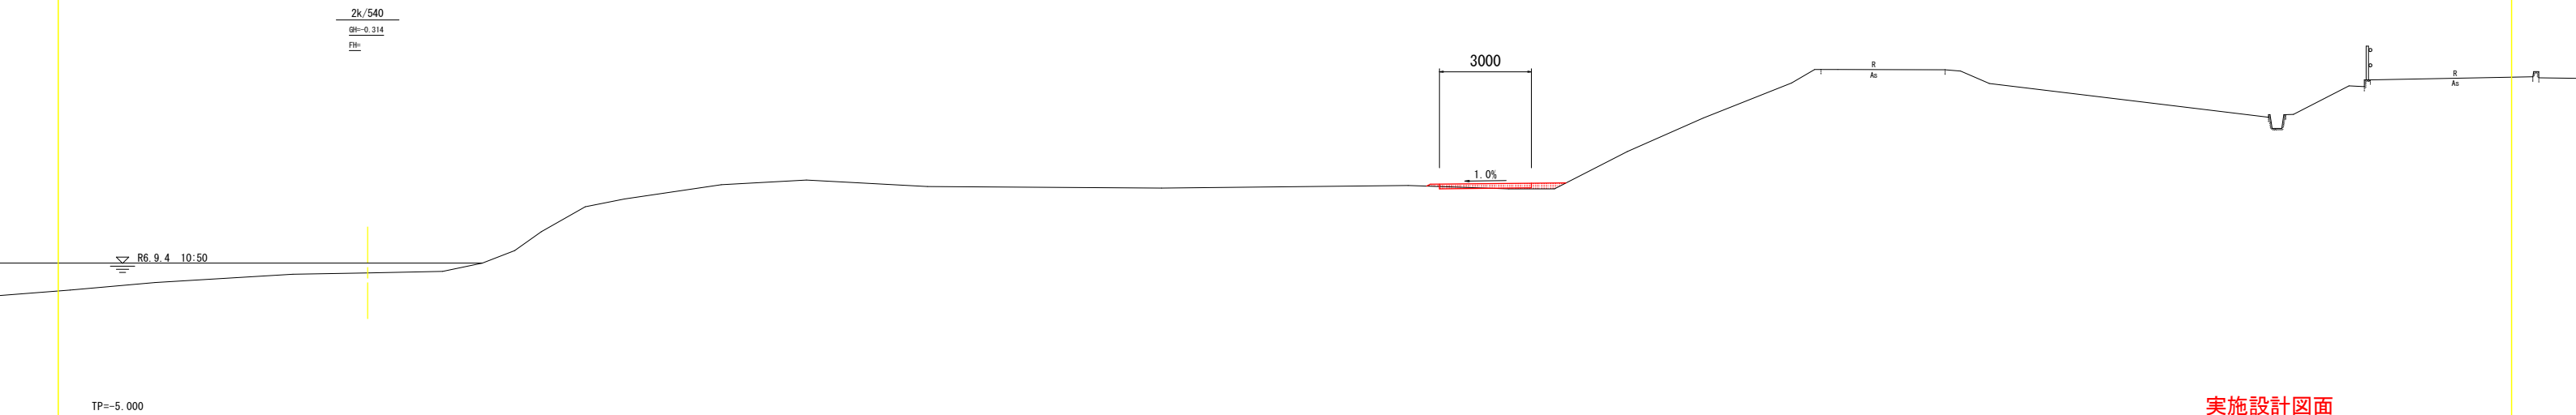


実施設計図面


工事名	R7徳土 園瀬川 徳・八万 河川工事		
路線名等	園 瀬 川		
工事箇所	徳島市八万町法花谷		
図面名	横断図(7/9)		
縮尺	S=1:100	図 面 番 号	9 / 11
会社名			
事業者名	徳島県東部県土整備局<徳島>		

横断図 (8/9) S=1:100

掘削	土 砂	0.7
盛土		0.0
法面整形		0.0
碎石敷均し	RC-40 t=150mm	0.45

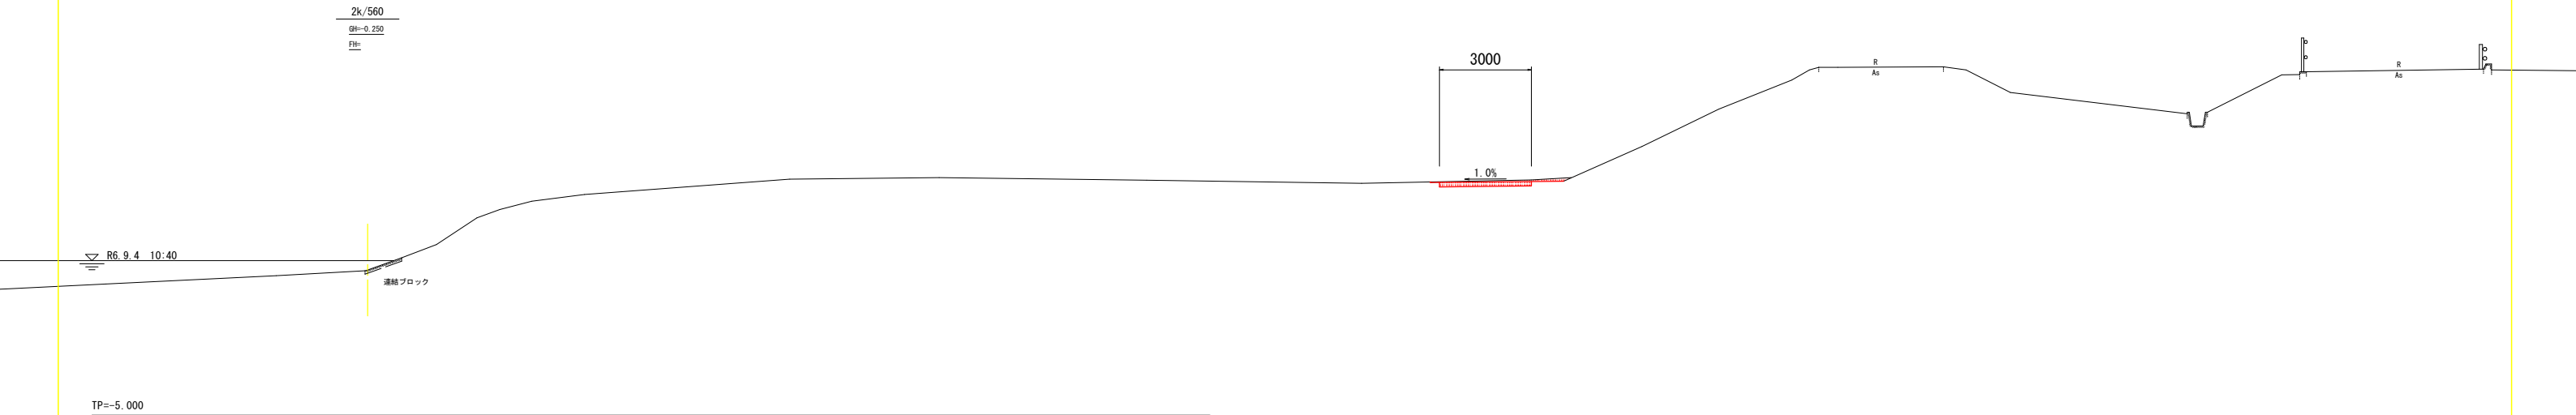

掘削	土 砂	0.6
盛土		0.0
法面整形		0.0
碎石敷均し	RC-40 t=150mm	0.45

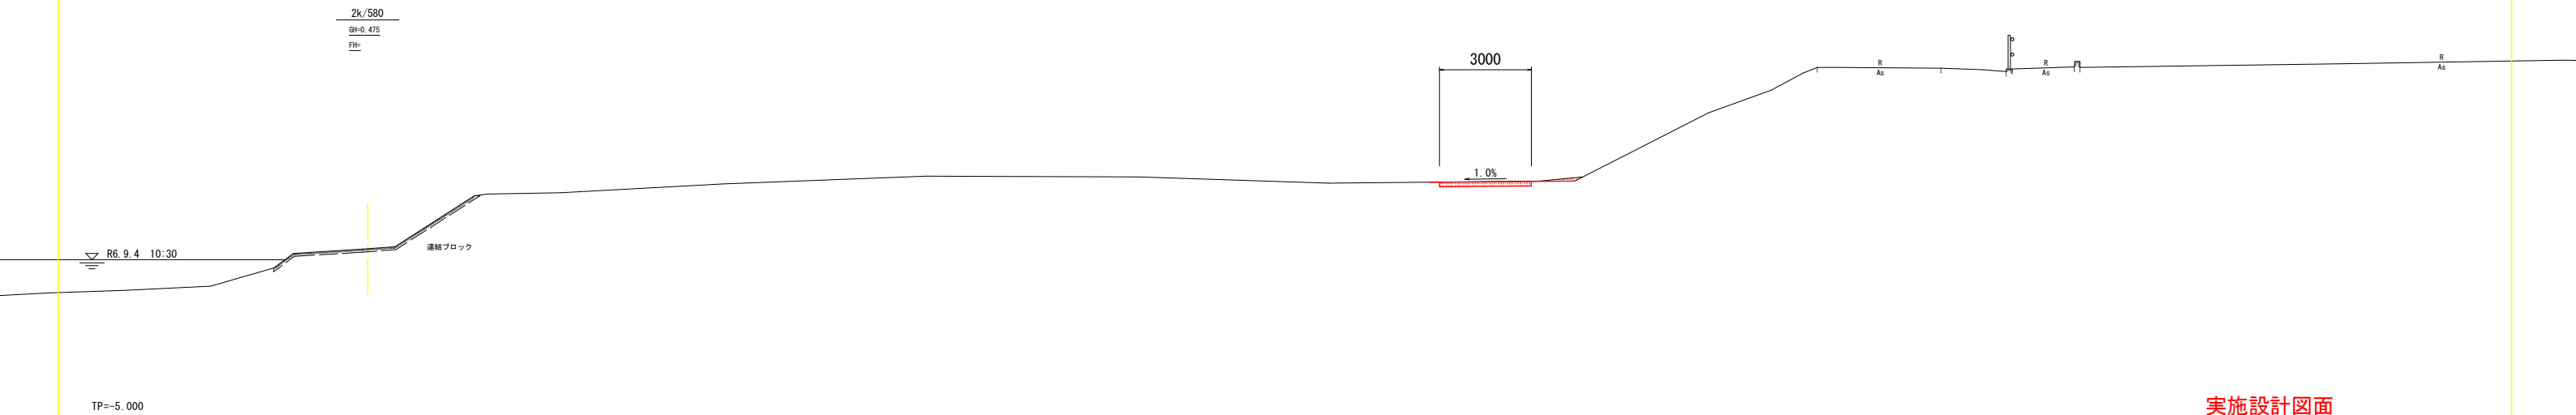

実施設計図面

工事名	R7徳土 園瀬川 徳・八万 河川工事		
路線名等	園 瀬 川		
工事箇所	徳島市八万町法花谷		
図面名	横断図 (8/9)		
縮尺	S=1:100	図 面 番 号	10 / 11
会社名			
事業者名	徳島県東部県土整備局<徳島>		

横断図 (9/9)

S=1:100

掘削	土 砂	0.5
盛土		0.0
法面整形		0.0
碎石敷均し	RC-40 t=150mm	0.45



実施設計図面

工事名	R7徳土 園瀬川 徳・八万 河川工事		
路線名等	園 瀬 川		
工事箇所	徳島市八万町法花谷		
図面名	横断図 (9/9)		
縮尺	S=1:100	図 面 番 号	11 / 11
会社名			
事業者名	徳島県東部県土整備局<徳島>		