

平面図 S=1:600

基準点座標一覧			
点 名	X座標	Y座標	標 高 AP
4K600R	121452.441	97201.175	7.773
4K600R	121529.914	97034.916	7.746
ST-1	121491.045	97200.398	2.449
ST-2	121509.489	97157.041	2.625
ST-3	121530.626	97111.441	2.632
KBM.1	121501.115	97175.513	2.347

S - 新規路線									
IP	IP側方向角	IA	R	TL	SL	CL	IP間距離	X座標	Y座標
S-NO.0	205-44-32						135.390	121466.244	97227.491
S-IP									


①-1号U型側溝									
IP	IP側方向角	IA	R	TL	SL	CL	IP間距離	X座標	Y座標
1-NO.0	192-19-46						2.632	121620.477	97179.404
1-IP.1	200-48-39	8-28-53					106.743	121617.613	97178.778
1-EP=NO.0								121517.524	97140.554

②-2号U型側溝									
IP	IP側方向角	IA	R	TL	SL	CL	IP間距離	X座標	Y座標
6-EP=2-NO.0	119-03-38						120.000	121446.169	97250.273
2-IP								121409.981	97270.166

③-3号U型側溝									
IP	IP側方向角	IA	R	TL	SL	CL	IP間距離	X座標	Y座標
3-NO.0	247-29-16	47-23-16					4.568	121532.241	97147.769
3-IP.1	294-52-34	45-15-15					24.550	121518.400	97137.327
3-IP.2	340-07-48	45-15-15					1.427	121536.727	97115.065
3-IP.3	294-52-38	45-15-40					2.581	121530.069	97114.570
3-IP.4	247-57-15	46-54-54					1.436	121531.575	97111.321
3-IP.5	294-45-35	46-48-20					35.004	121531.036	97109.960
3-IP.6	343-30-38	48-44-34					1.624	121546.696	97078.254
3-IP.7	295-20-52	48-09-16					3.284	121547.445	97077.686
3-IP.8	245-24-20	49-56-33					1.795	121548.851	97074.718
3-IP.9	256-02-16	49-37-56					41.679	121548.104	97073.086
3-IP.10	316-29-11	21-26-55	35.000	6.629	0.622	13.102	22.516	121585.828	97035.142
3-IP.11	279-06-56	37-22-15	40.000	13.528	2.226	26.090	15.616	121582.157	97019.639
3-IP.12	326-23-45	49-16-49					5.692	121584.631	97004.220
3-EP								121589.479	97001.237

④-L型側溝									
IP	IP側方向角	IA	R	TL	SL	CL	IP間距離	X座標	Y座標
1-EP=NO.0	114-51-55						65.446	121517.834	97140.554
6-IP.1	76-11-55	38-39-59					13.720	121490.315	97200.233
6-IP.2	115-14-46	39-02-50					57.615	121493.588	97213.557
6-IP.3	295-05-01	89-50-16					0.854	121468.015	97250.569
6-EP=2-NO.0								121468.169	97265.273

⑤-U型側溝									
IP	IP側方向角	IA	R	TL	SL	CL	IP間距離	X座標	Y座標
7-NO.0	25-45-10						103.094	121461.208	97277.800
7-IP.1	71-51-16	46-06-06					4.447	121554.062	97322.593
7-EP								121555.447	97328.619

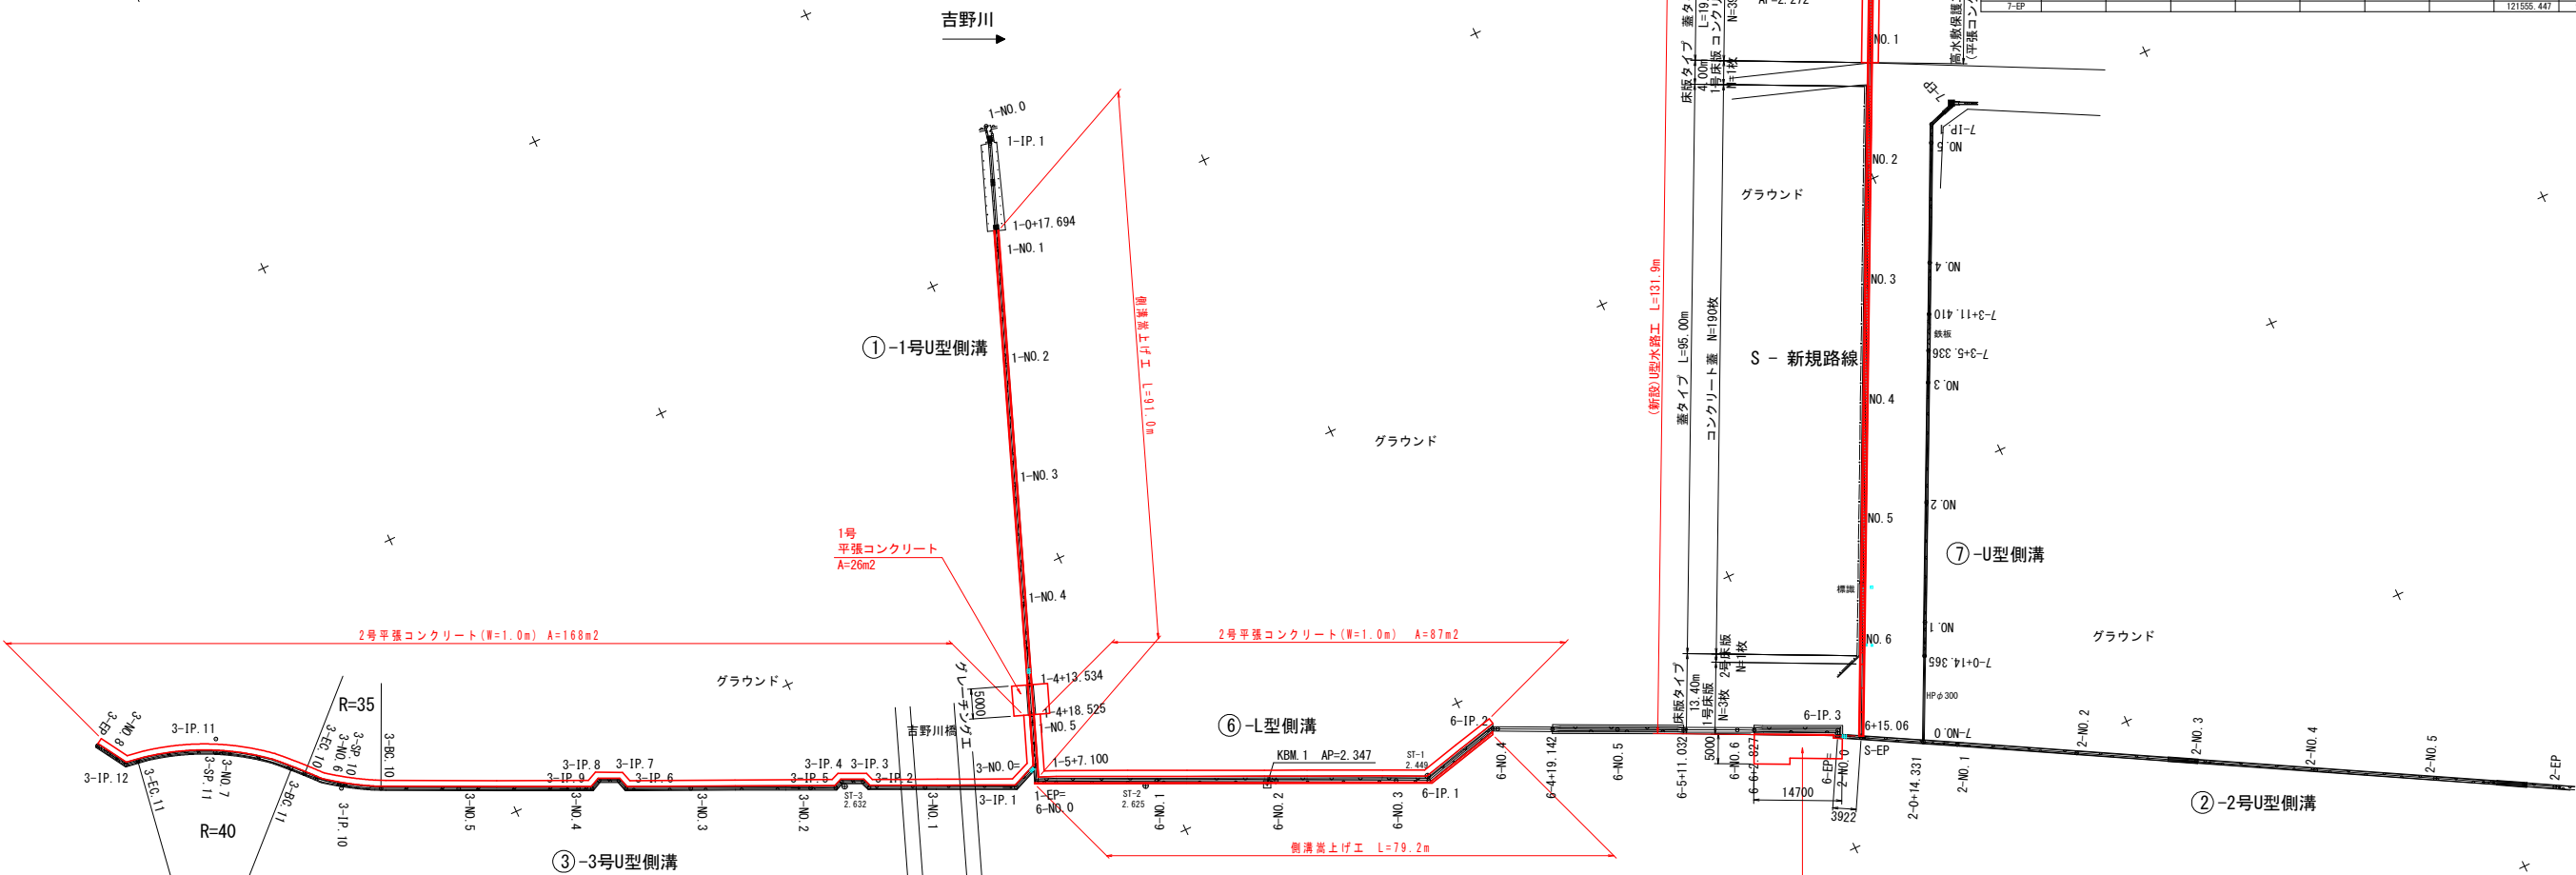


実施設計図面




工 事 名	R7徳土 徳島吉野線 徳・上助任他 冠水対策工事		
路線名等	徳島吉野線		
工事箇所	徳島市上助任町天神他		
図 面 名	全体平面図		
縮 尺	1/600	図面番号	1 / 14
会 社 名			
事業者名	徳島県東部県土整備局<徳島>		

①-1号U型側溝 グレーチング工詳細図 S=1/30


構 造 図

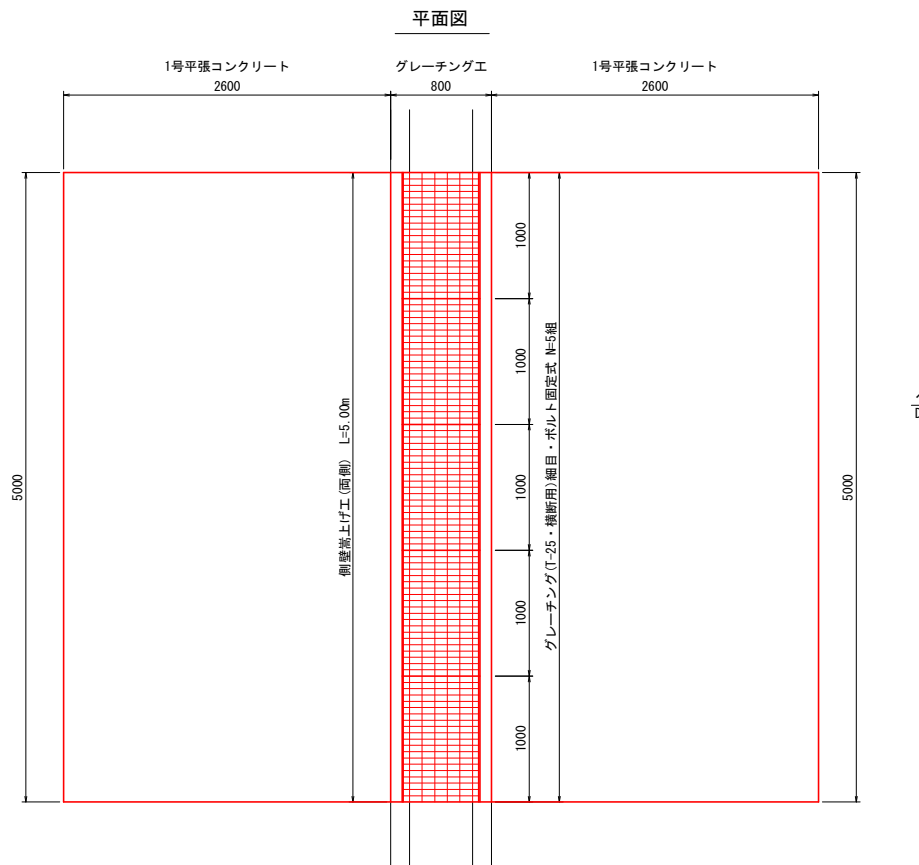


グレーチング参考図 S=1/10
(T-25・横断用) 細目・ボルト固定式
参考質量 98.8kg/組

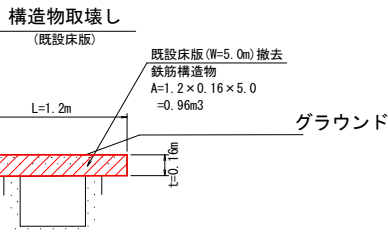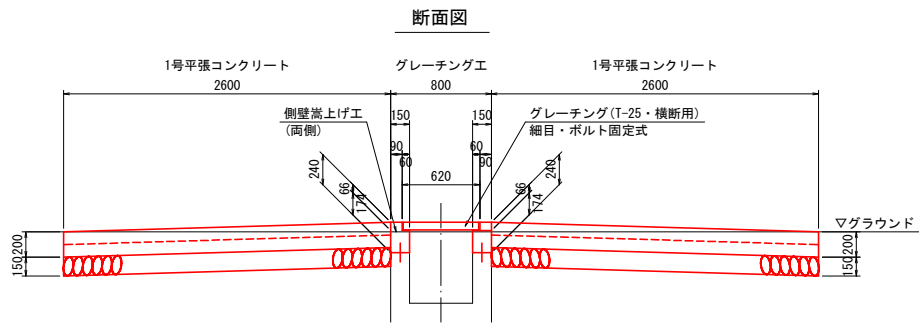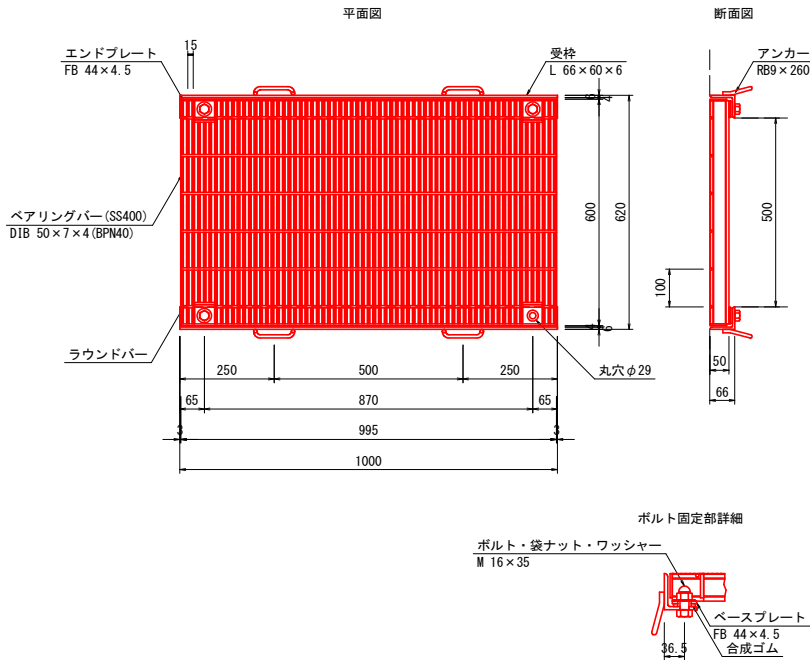


平張コンクリート
S=1/25

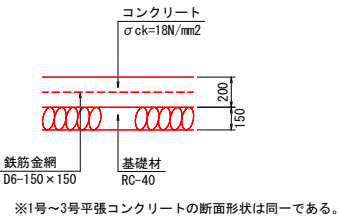


アスファルト舗装工
S=1/25

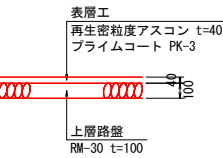


③-3号U型側溝部標準断面図
2号平張コンクリート (W=1.0m)

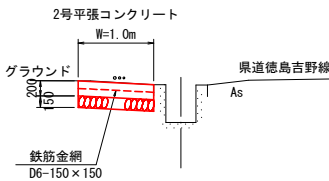


⑥-L型側溝部標準断面図
2号平張コンクリート (W=1.0m)

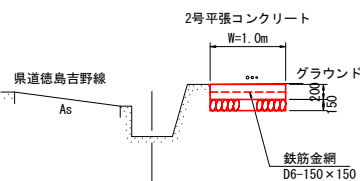

3号平張コンクリート

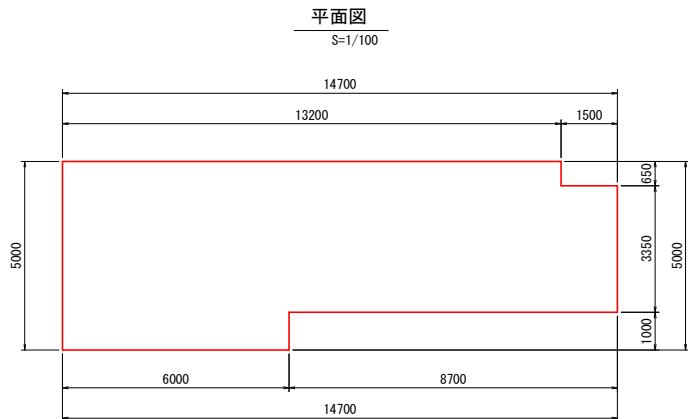



断面図
S=1/25

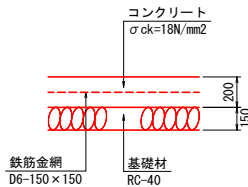

実施設計図面

工事名	R7徳土 徳島吉野線 徳・上助任他 冠水対策工事		
路線名等	徳島吉野線		
工事箇所	徳島市上助任町天神他		
図面名	構造図		
縮尺	1/600	図面番号	2 / 14
会社名			
事業者名	徳島県東部県土整備局＜徳島＞		

縦断面図 V=1: 50 H=1: 250 1-1号U型側溝

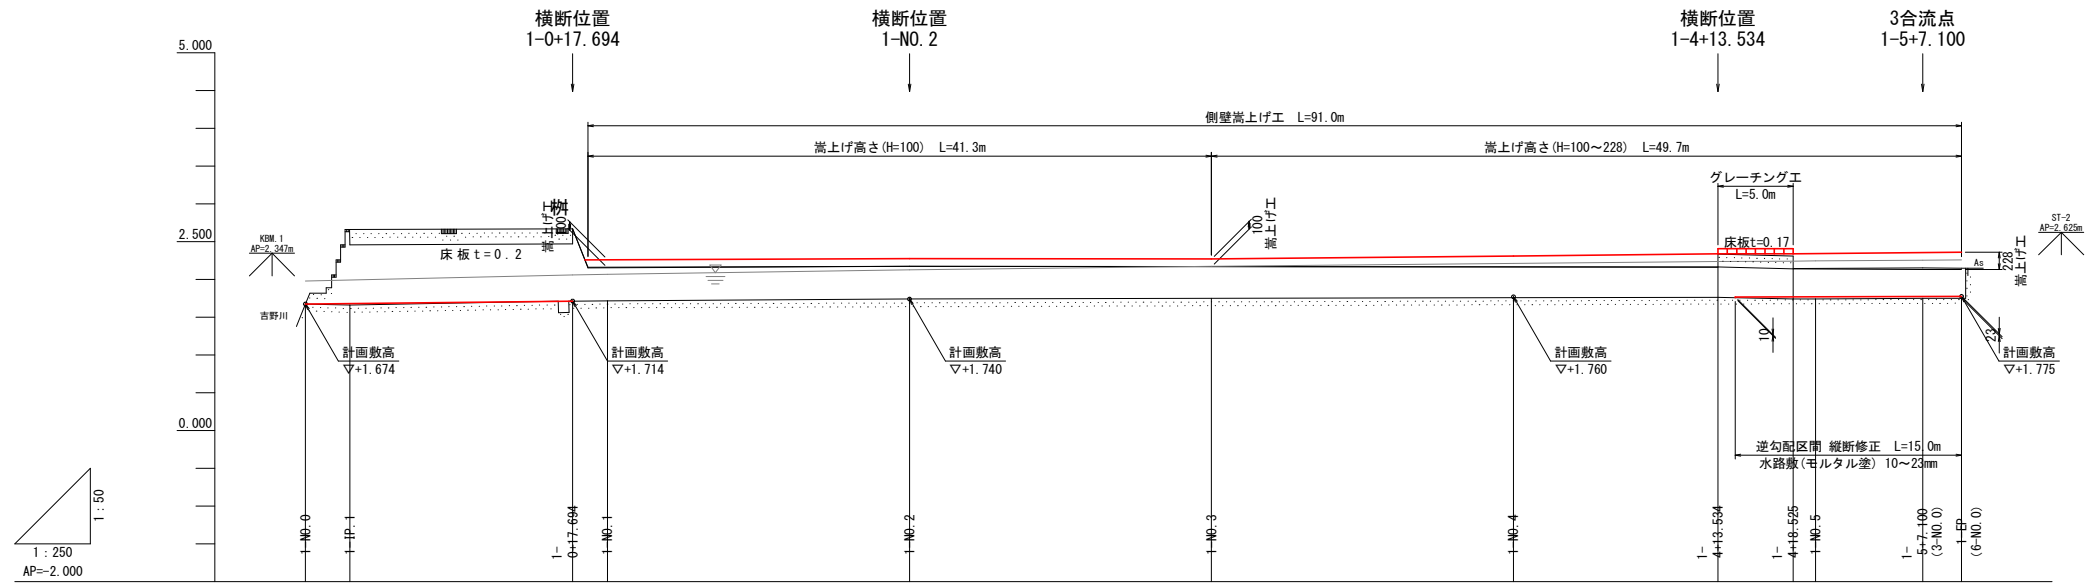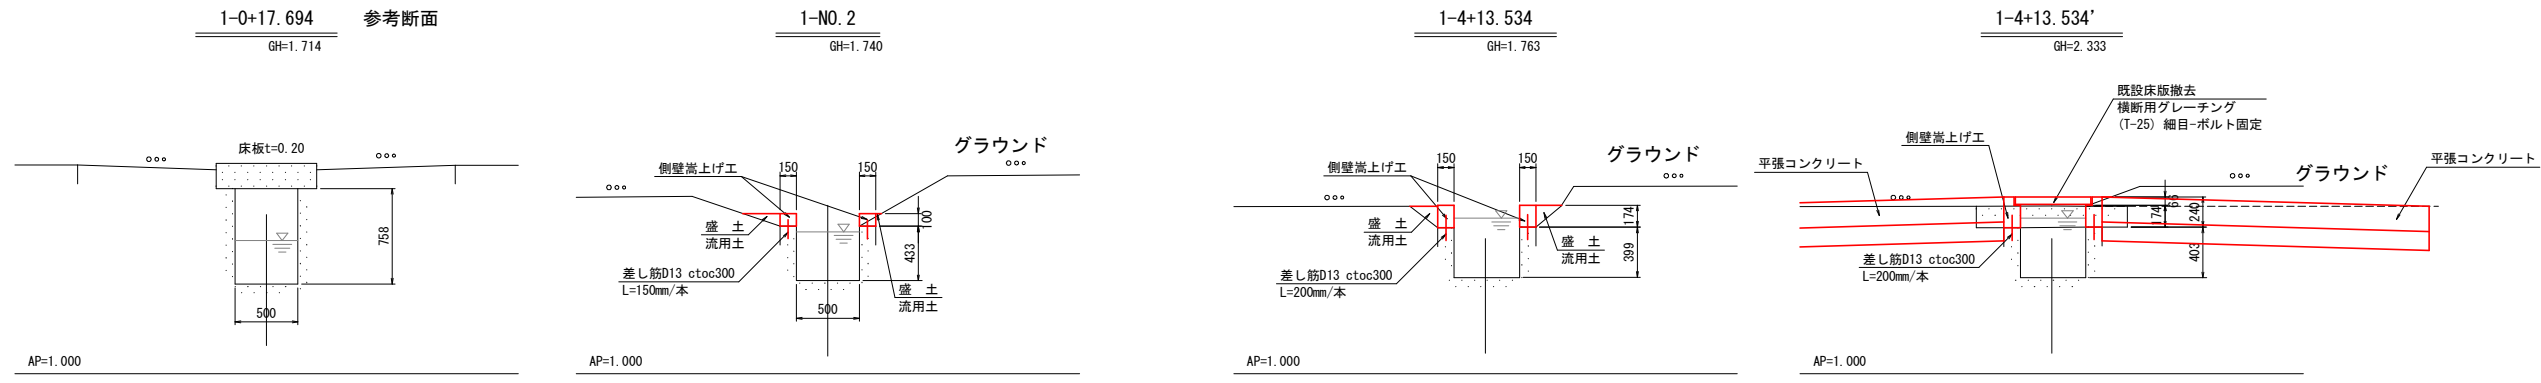



計 算 水 深		0.304	0.344	0.350	0.389	0.426	0.464	0.469	0.474	0.475	0.481	0.484
計 算 水 位		1.976	2.058	2.067	2.129	2.176	2.214	2.236	2.243	2.245	2.255	2.259
計 画	計画水路勾配											
	計画敷高	1.674	1.714	1.717	1.740	1.750	1.760	1.767	1.768	1.770	1.774	1.775
現 況	右岸天端高	(1.820)	2.672	2.161	2.173			2.166	2.142		2.133	2.132
	左岸天端高	(1.820)	2.672	2.151	2.174			2.160	2.144		2.133	2.130
	側溝敷高	1.674	1.660	1.714	1.716	1.740	1.750	1.760	1.740	1.742	1.750	1.750
追 加 距 離		0.000	17.694	20.000	40.000	60.000	80.000	93.534	98.525	100.000	107.100	108.675
単 距 離		0.000	14.762	2.306	20.000	20.000	20.000	13.534	4.991	1.475	7.100	2.575
測 点		1-NO. 0	1-IP. 1	1-0+17.694	1-NO. 1	1-NO. 2	1-NO. 3	1-NO. 4	1-4+13.534	1-4+18.525	1-NO. 5	1-5+7.100 (3-NO. 0)

凡 例	
左岸天端高	
右岸天端高	

実施設計図面

工 事 名	R7徳土 徳島吉野線 徳・上助任他 冠水対策工事		
路線名等	徳島吉野線		
工事箇所	徳島市上助任町天神他		
図 面 名	1号U型側溝縦横断面図		
縮 尺	図 示	図面番号	3 / 14
会 社 名			
事業者名	徳島県東部県土整備局<徳島>		

6-L型側溝

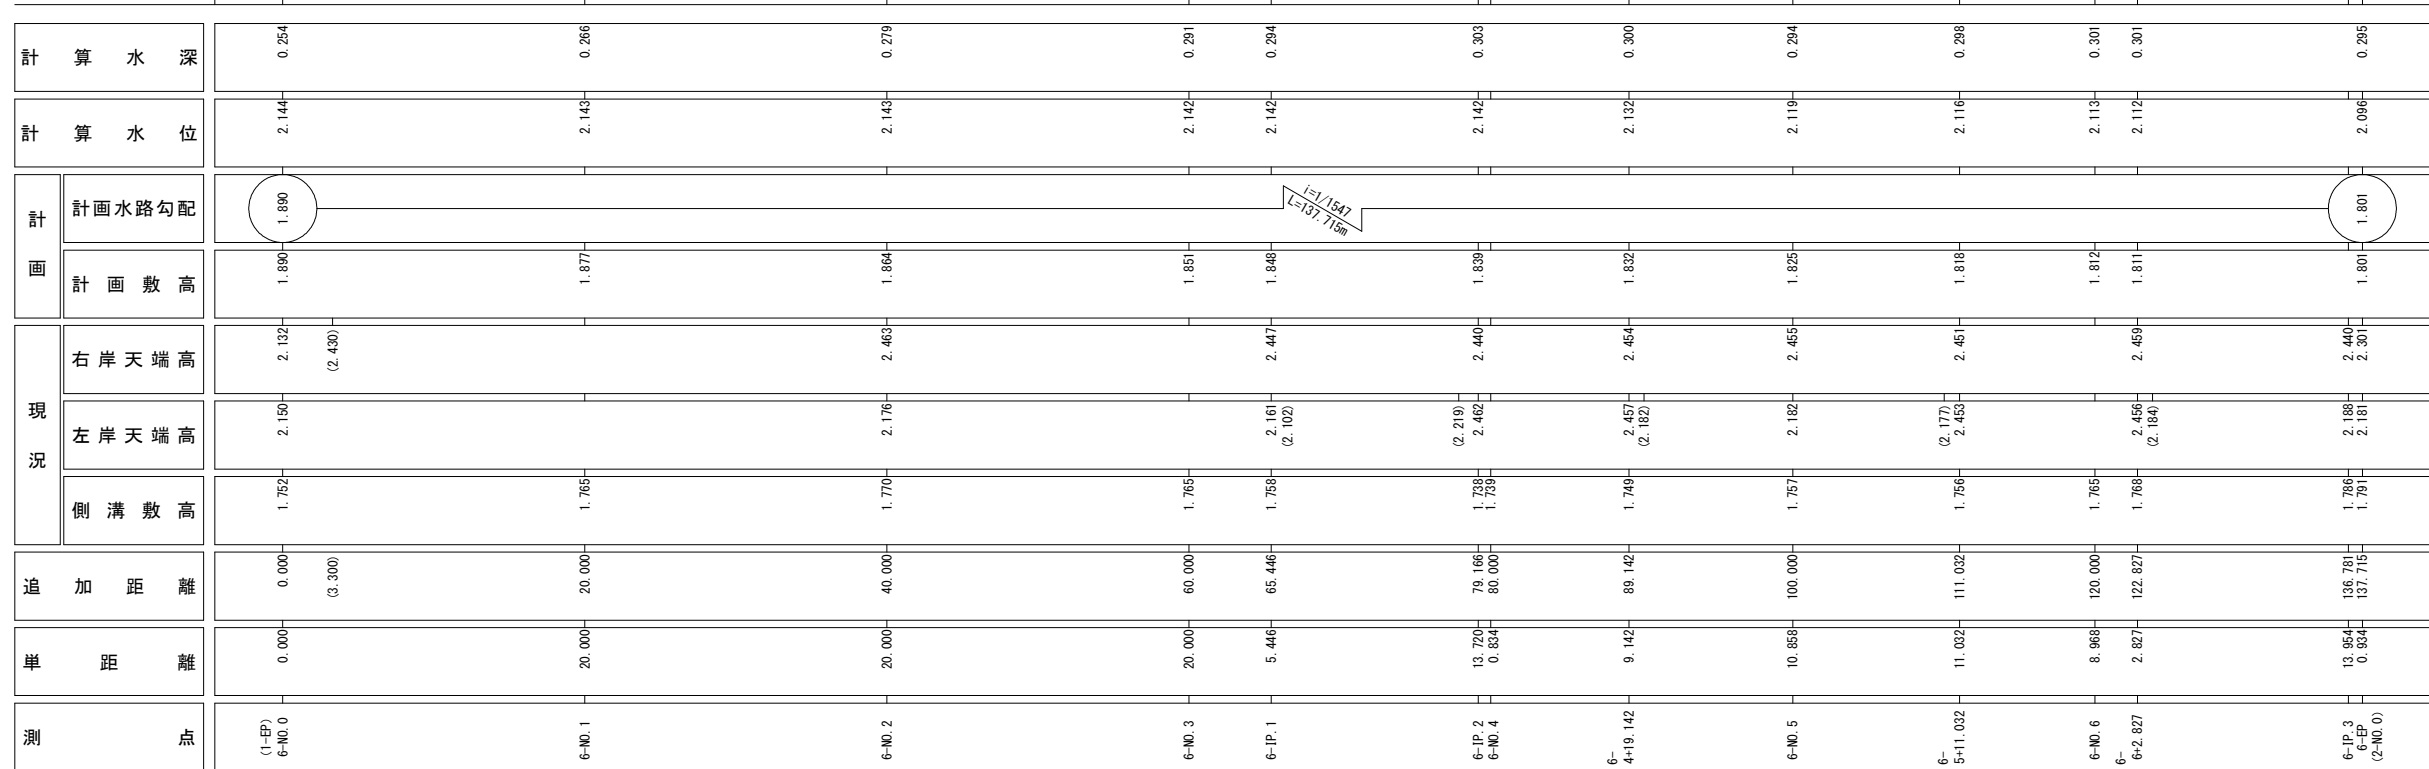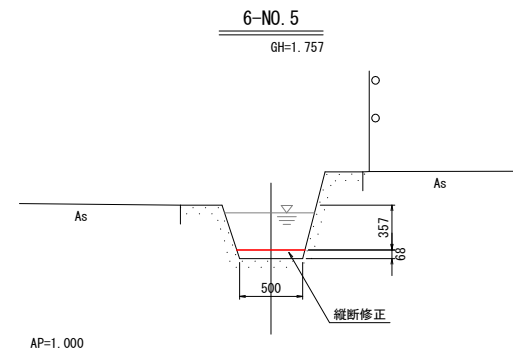

凡	例
左岸天端高	_____
右岸天端高	_____


実施設計図面

工 事 名	R7国道 徳島吉野線 徳・上助任他 冠水対策工事		
路線名等	徳島吉野線		
工事箇所	徳島市上助任町天神他		
図 面 名	6号L型側溝縦断面図		
縮 尺	図 示	図面番号	4 / 14
会 社 名			
事業者名	徳島県東部県土整備局<徳島>		

縦断面図

V=1:50
H=1:250

S-新規路線

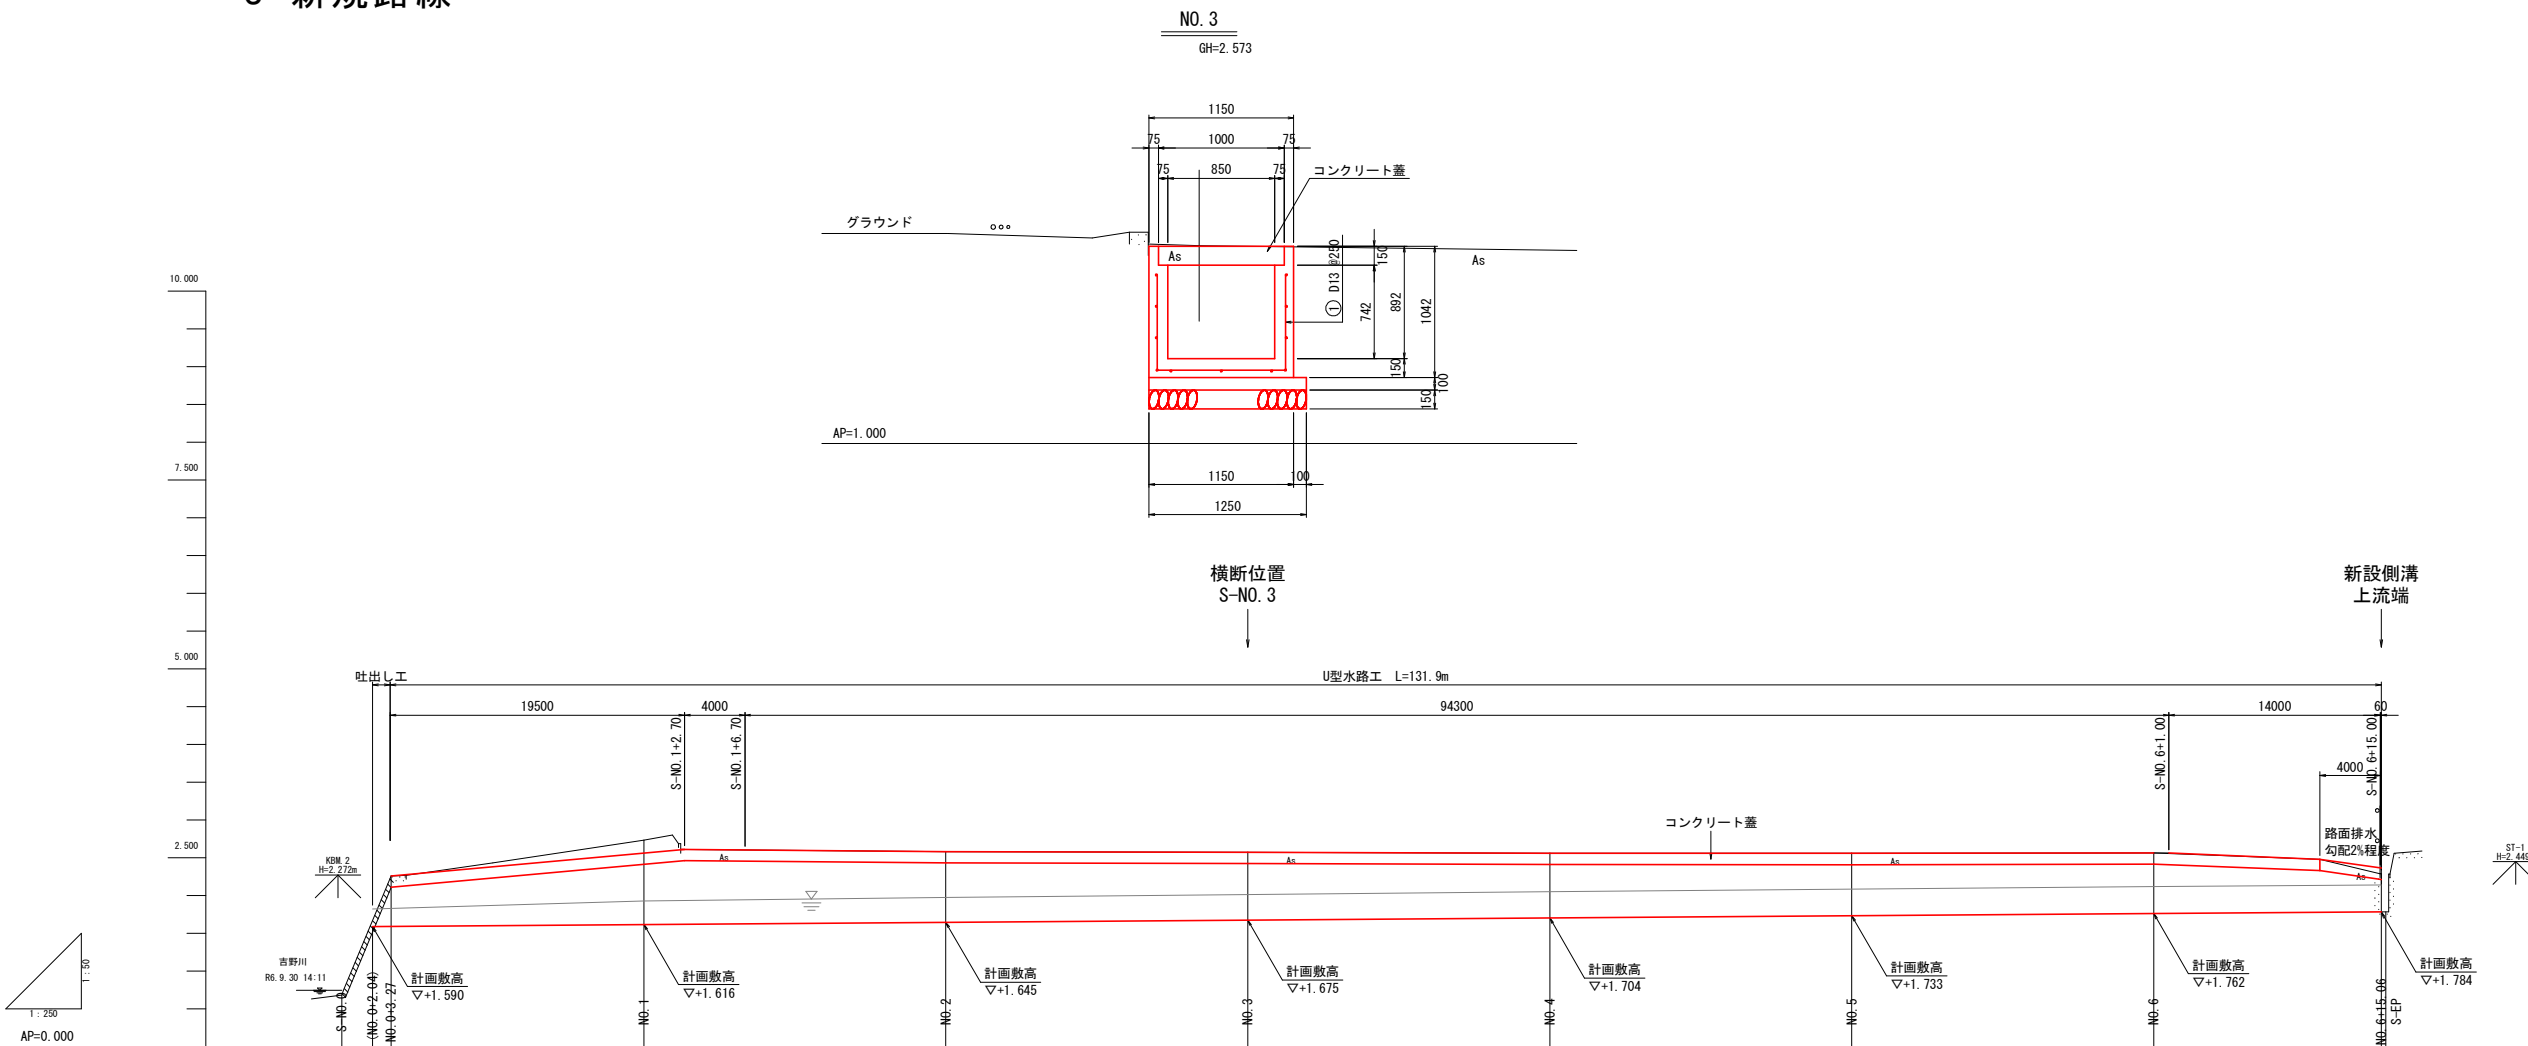


計 算 水 深		0.251	0.310	0.329	0.339	0.346	0.351	0.355	0.356
計 算 水 位		1.841	1.926	1.974	2.014	2.050	2.084	2.117	2.140
計 画	計画水路勾配	1.590							1.784
	計 画 高	1.590	1.616	1.645	1.675	1.704	1.733	1.762	1.784
現 況	右岸天端高								
	左岸天端高								
	現 地 盤 高	0.881 2.260	2.732	2.582	2.573	2.559	2.557	2.563	2.285 1.784
追 加 距 離		0.000 3.270	20.000	40.000	60.000	80.000	100.000	120.000	135.080 135.360
単 距 離		0.000 3.270	16.730	20.000	20.000	20.000	20.000	20.000	15.080 0.300
測 点		S-NO.0 NO.0+2.04 NO.0+3.27	NO.1	NO.2	NO.3	NO.4	NO.5	NO.6	NO.6+15.06 S-EP


実施設計図面

工 事 名	R7徳土 徳島吉野線 徳・上助任他 冠水対策工事		
路線名等	徳島吉野線		
工事箇所	徳島市上助任町天神他		
図 面 名	新設U型側溝縦横断面図		
縮 尺	図 示	図面番号	5 / 14
会 社 名			
事業者名	徳島県東部県土整備局＜徳島＞		


新設U型側溝 展開図

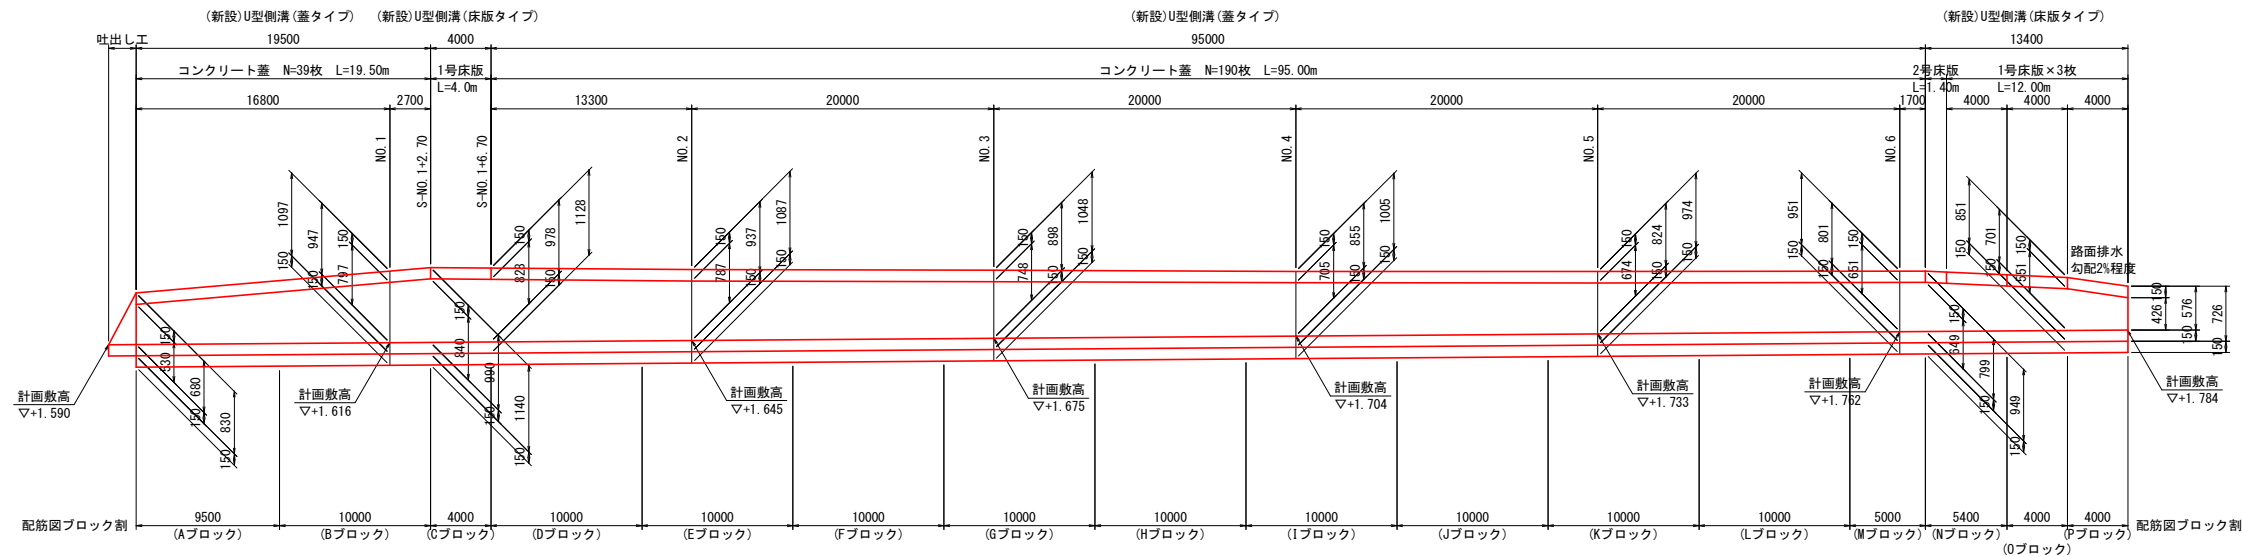


コンクリート蓋

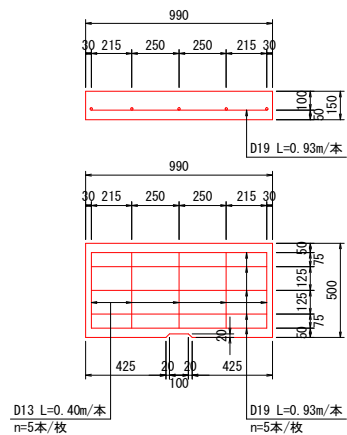


蓋タイプ

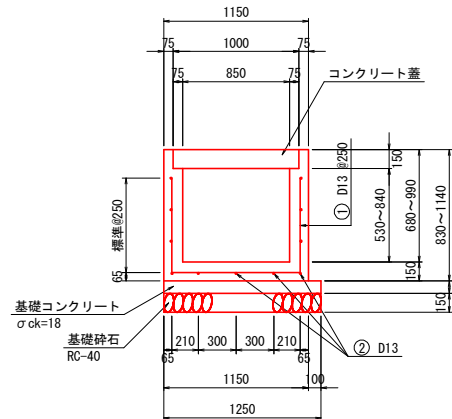




床版タイプ

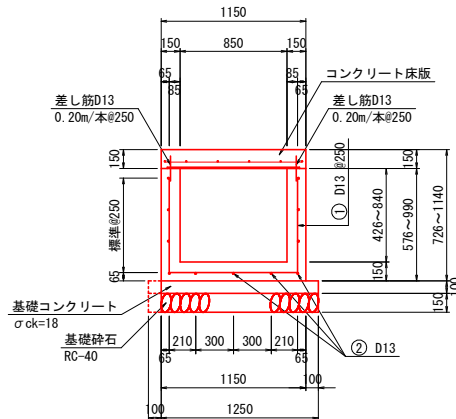

1号コンクリート床版

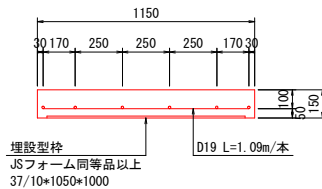

2号コンクリート床版

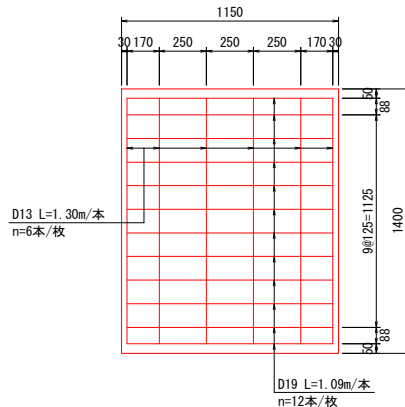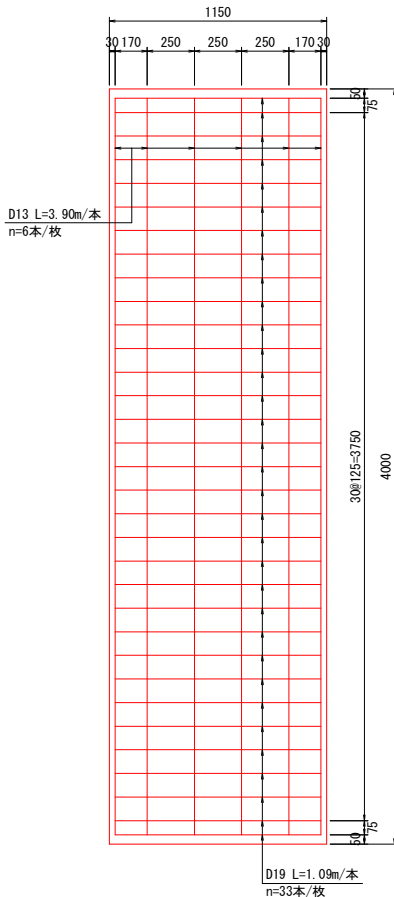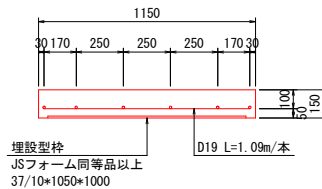


実施設計図面

工 事 名	R7徳土 徳島吉野線 徳・上助任他 冠水対策工事		
路線名等	徳島吉野線		
工事箇所	徳島市上助任町天神他		
図 面 名	新設U型側溝詳細図		
縮 尺	図 示	図面番号	6 / 14
会 社 名			
事業者名	徳島県東部県土整備局＜徳島＞		

新設U型側溝配筋図(1)













S=1/50

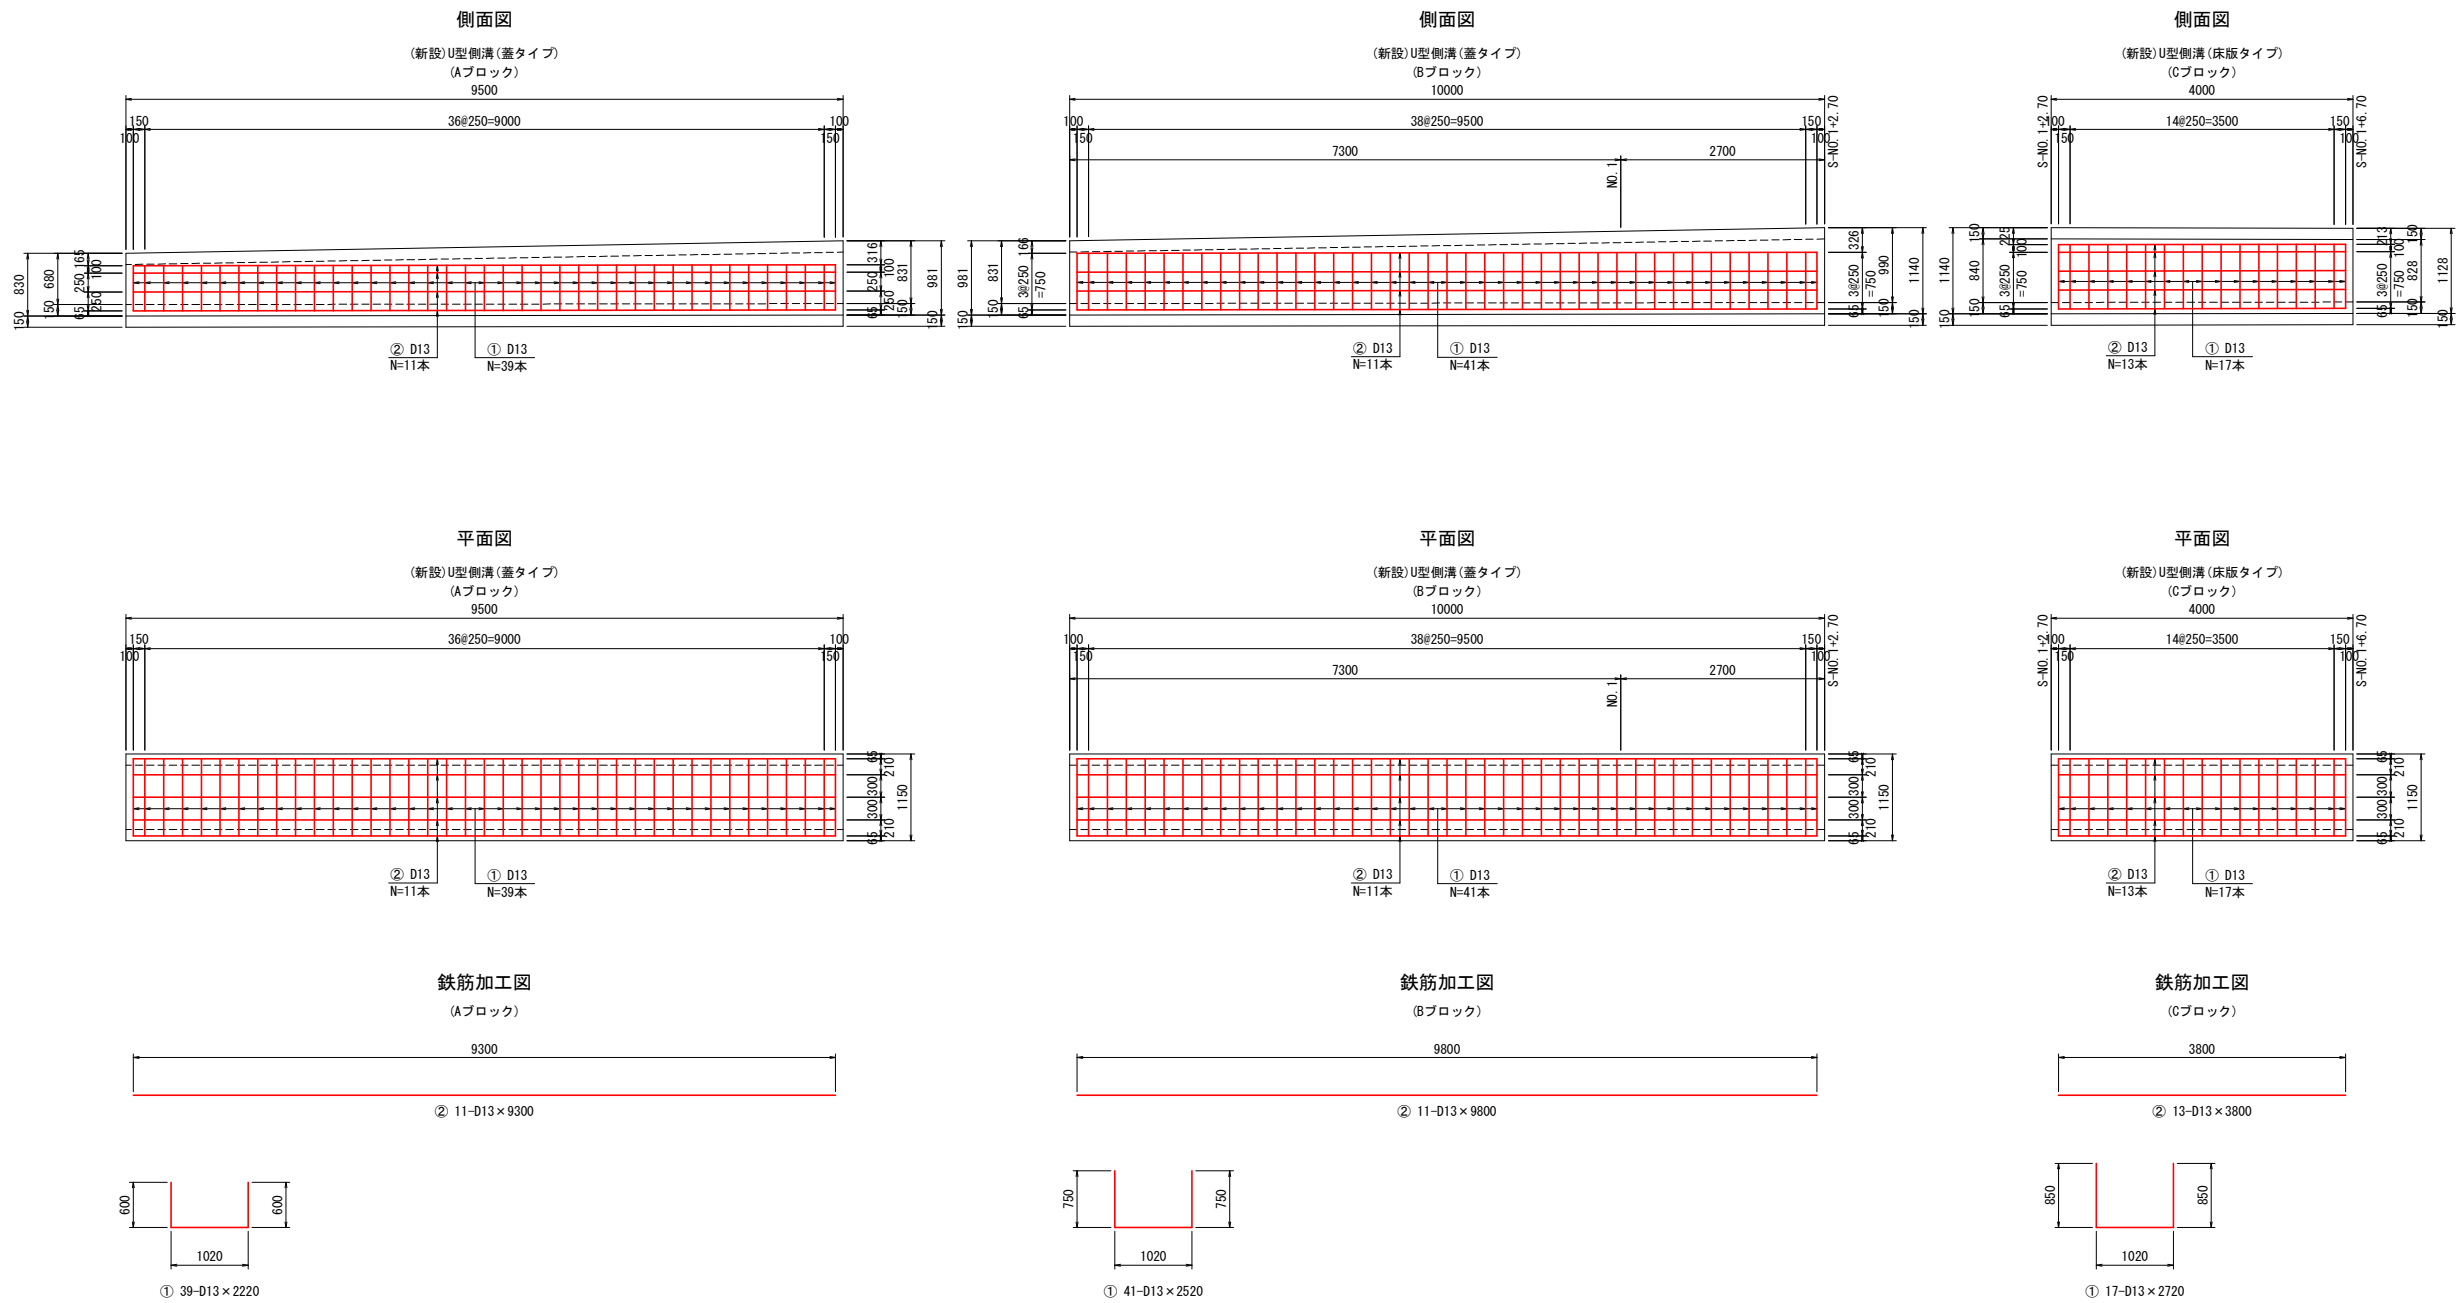

実施設計図面 A~Cブロック

工事名	R7徳土 徳島吉野線 徳・上助任他 冠水対策工事		
路線名等	徳島吉野線		
工事箇所	徳島市上助任町天神他		
図面名	新設U型側溝配筋図(1)		
縮尺	図示	図面番号	7 / 14
会社名			
事業者名	徳島県東部県土整備局<徳島>		

S=1/50

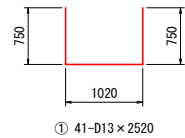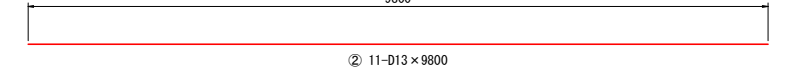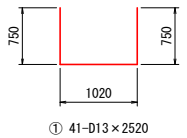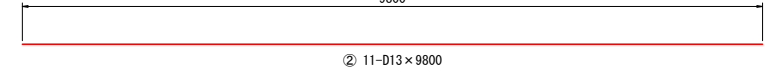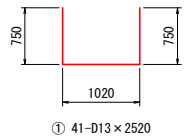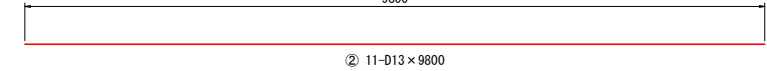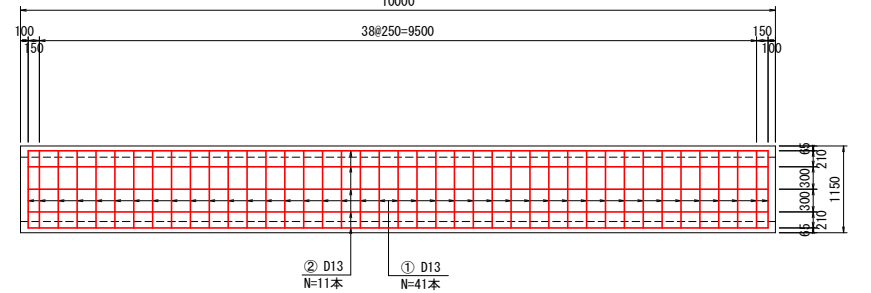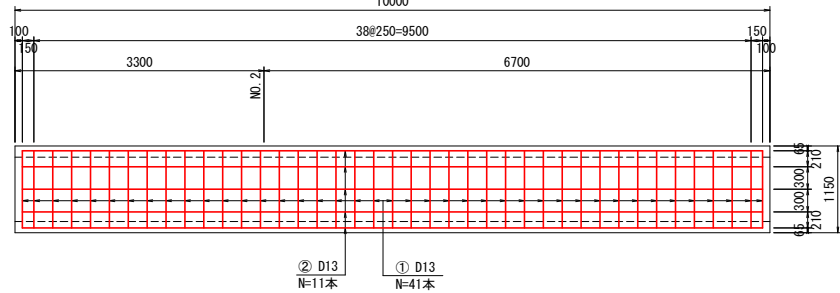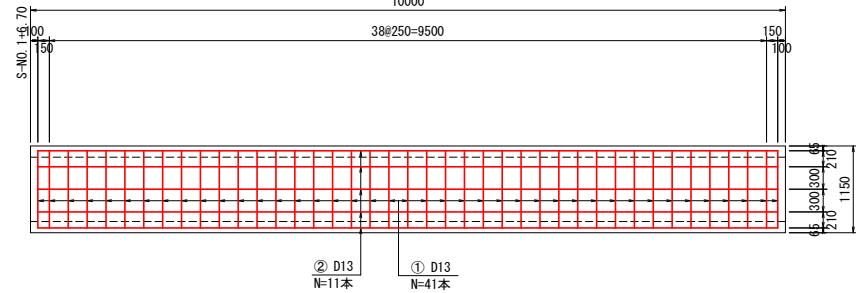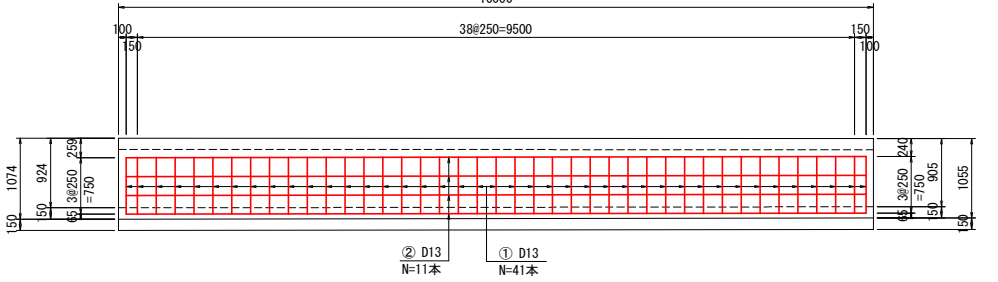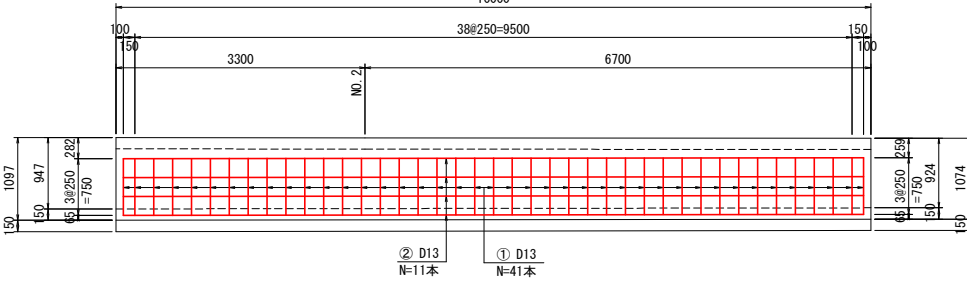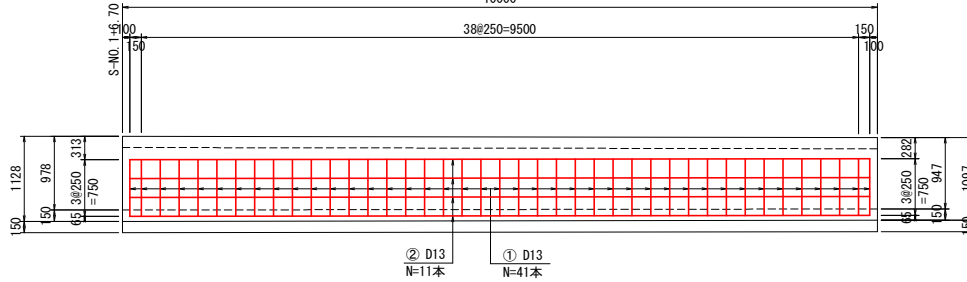


D~Fブロック

工 事 名	R7徳土 徳島吉野線 徳・上助任他 冠水対策工事		
路線名等	徳島吉野線		
工事箇所	徳島市上助任町天神地		
図 面 名	新設U型側溝配筋図 (2)		
縮 尺	図 示	図面番号	8 / 14
会 社 名			
事業者名	徳島県東部県土整備局<徳島>		

新設U型側溝配筋図(3)

S=1/50

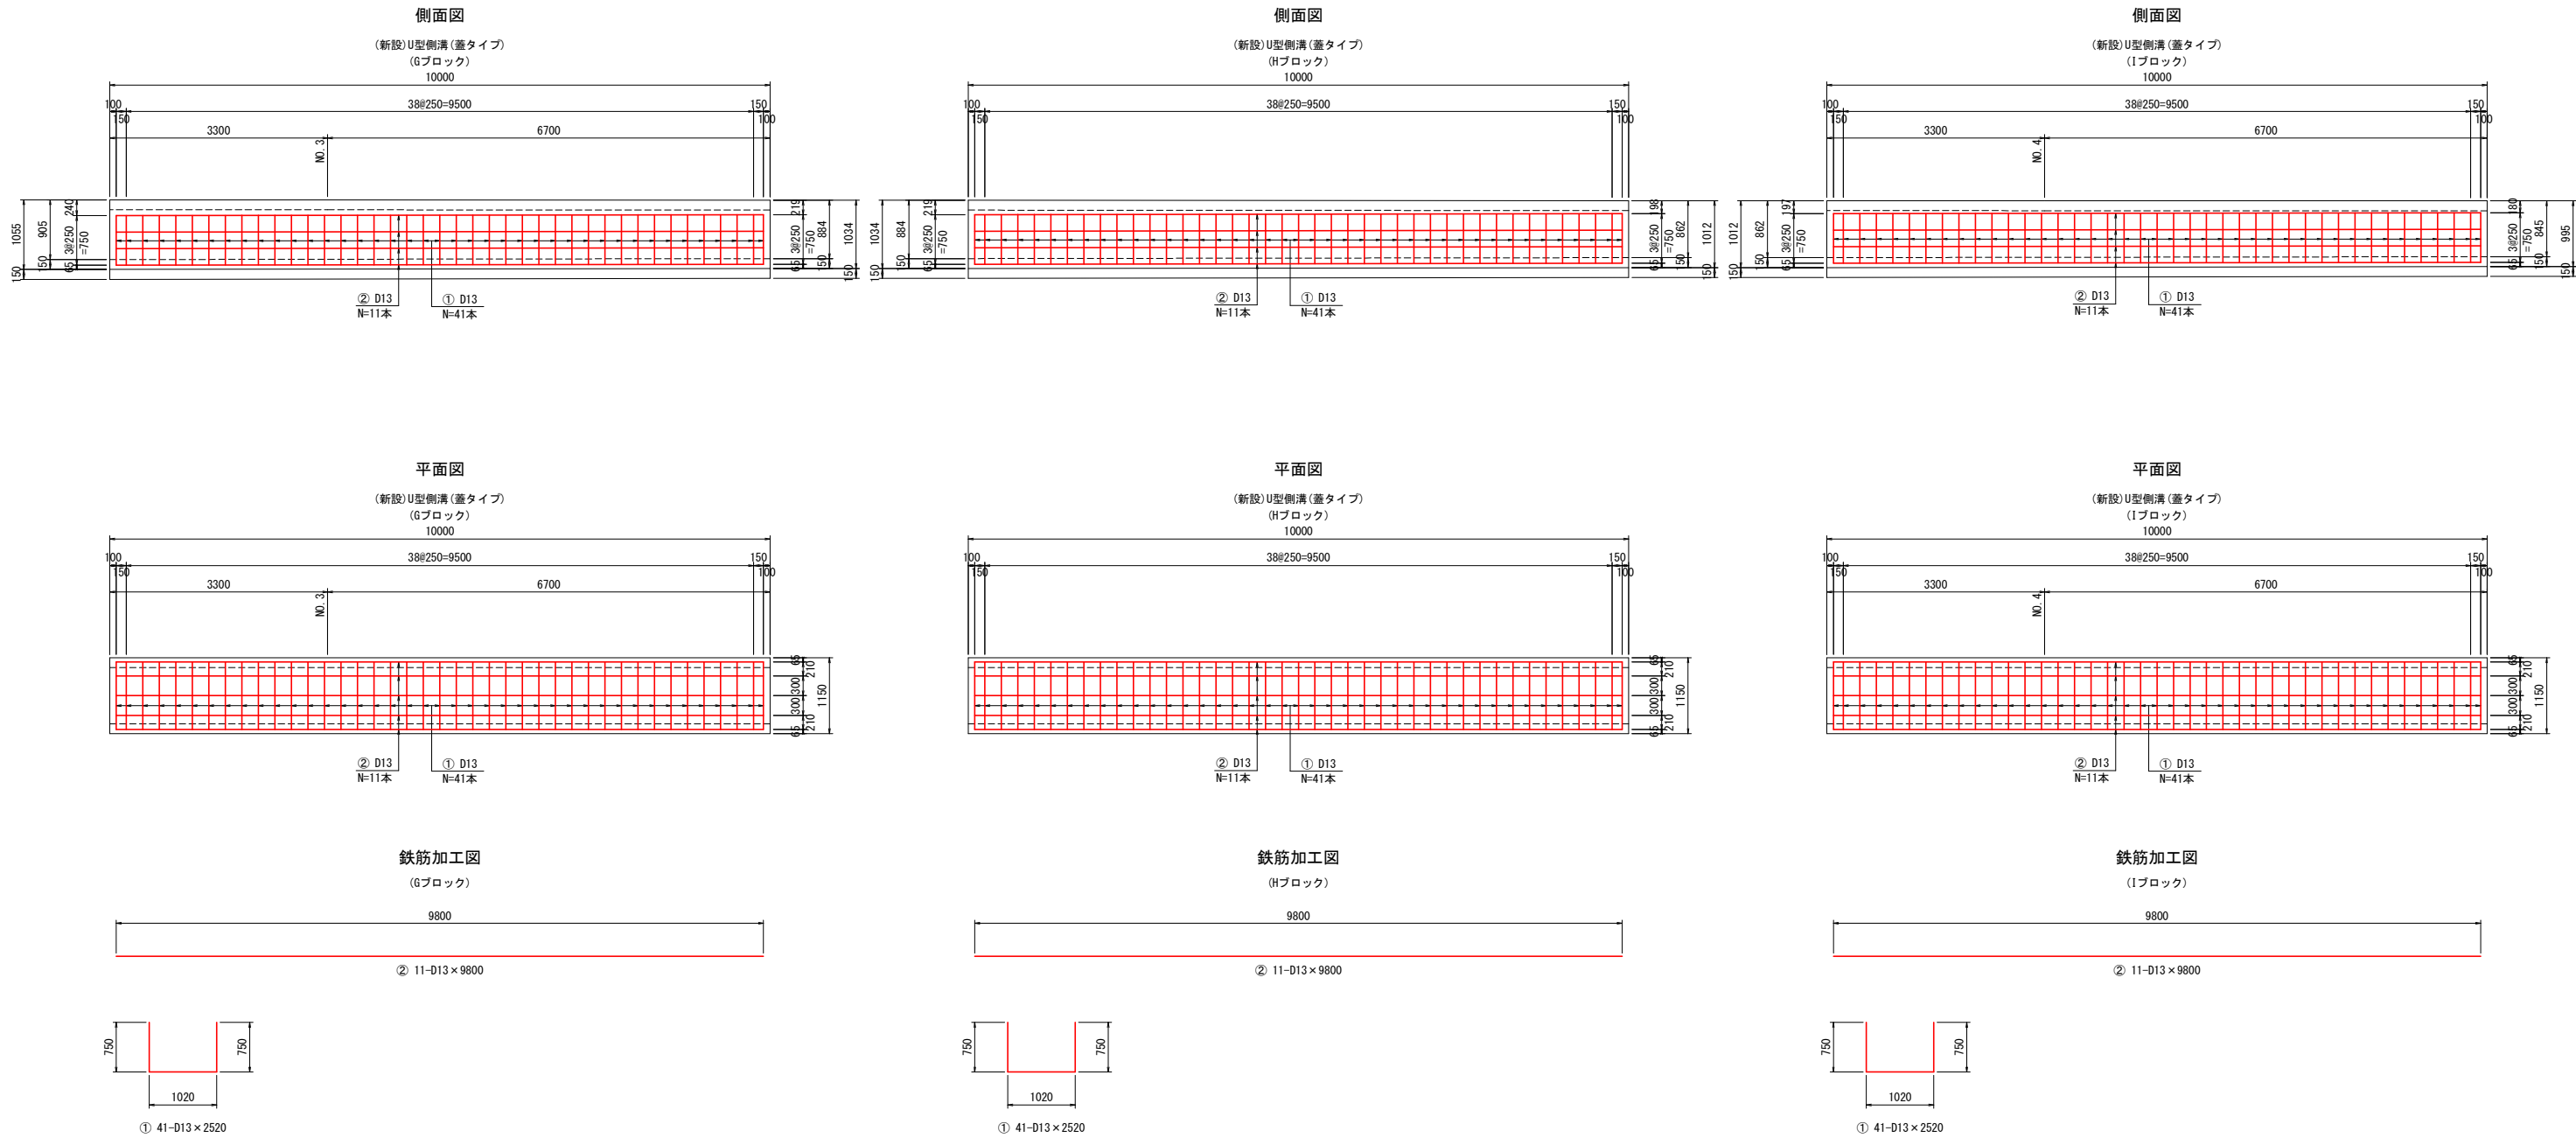


実施設計図面 G～Iブロック

工 事 名	R7徳土 徳島吉野線 徳・上助任他 冠水対策工事		
路線名等	徳島吉野線		
工事箇所	徳島市上助任町天神他		
図 面 名	新設U型側溝配筋図(3)		
縮 尺	図 示	図面番号	9 / 14
会 社 名			
事業者名	徳島県東部県土整備局＜徳島＞		

新設U型側溝配筋図(4)


S=1/50

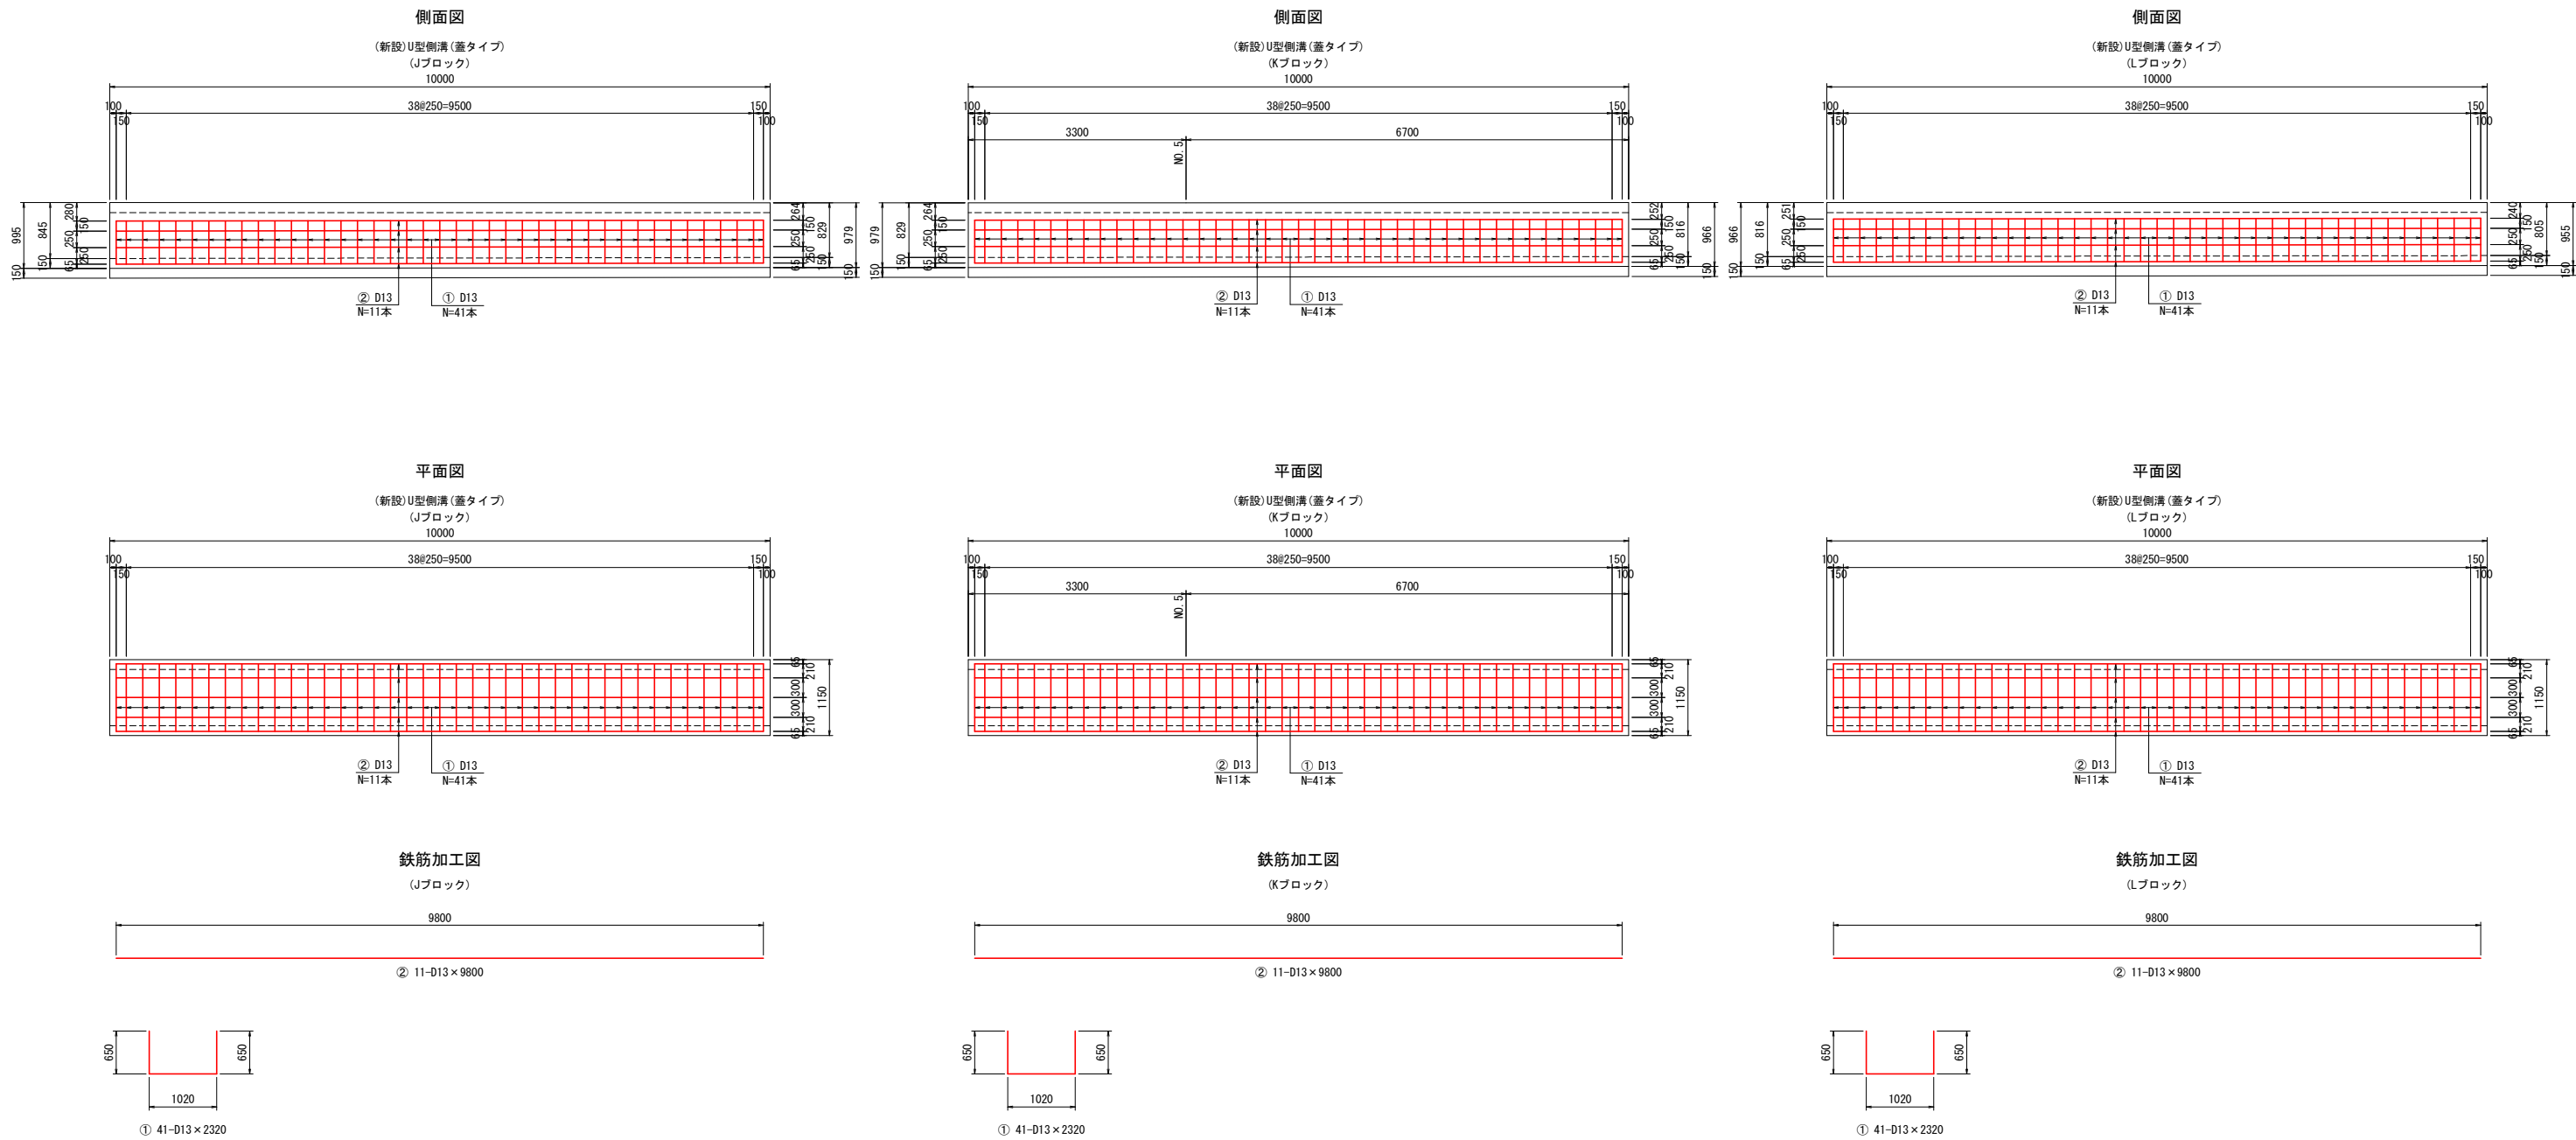

実施設計図面		J~Lブロック	
工 事 名	R7徳土 徳島吉野線 徳・上助任他 冠水対策工事		
路線名等	徳島吉野線		
工事箇所	徳島市上助任町天神他		
図 面 名	新設U型側溝配筋図(4)		
縮 尺	図 示	図面番号	10 / 14
会 社 名			
事業者名	徳島県東部県土整備局＜徳島＞		

新設U型側溝配筋図(5)


S=1/50

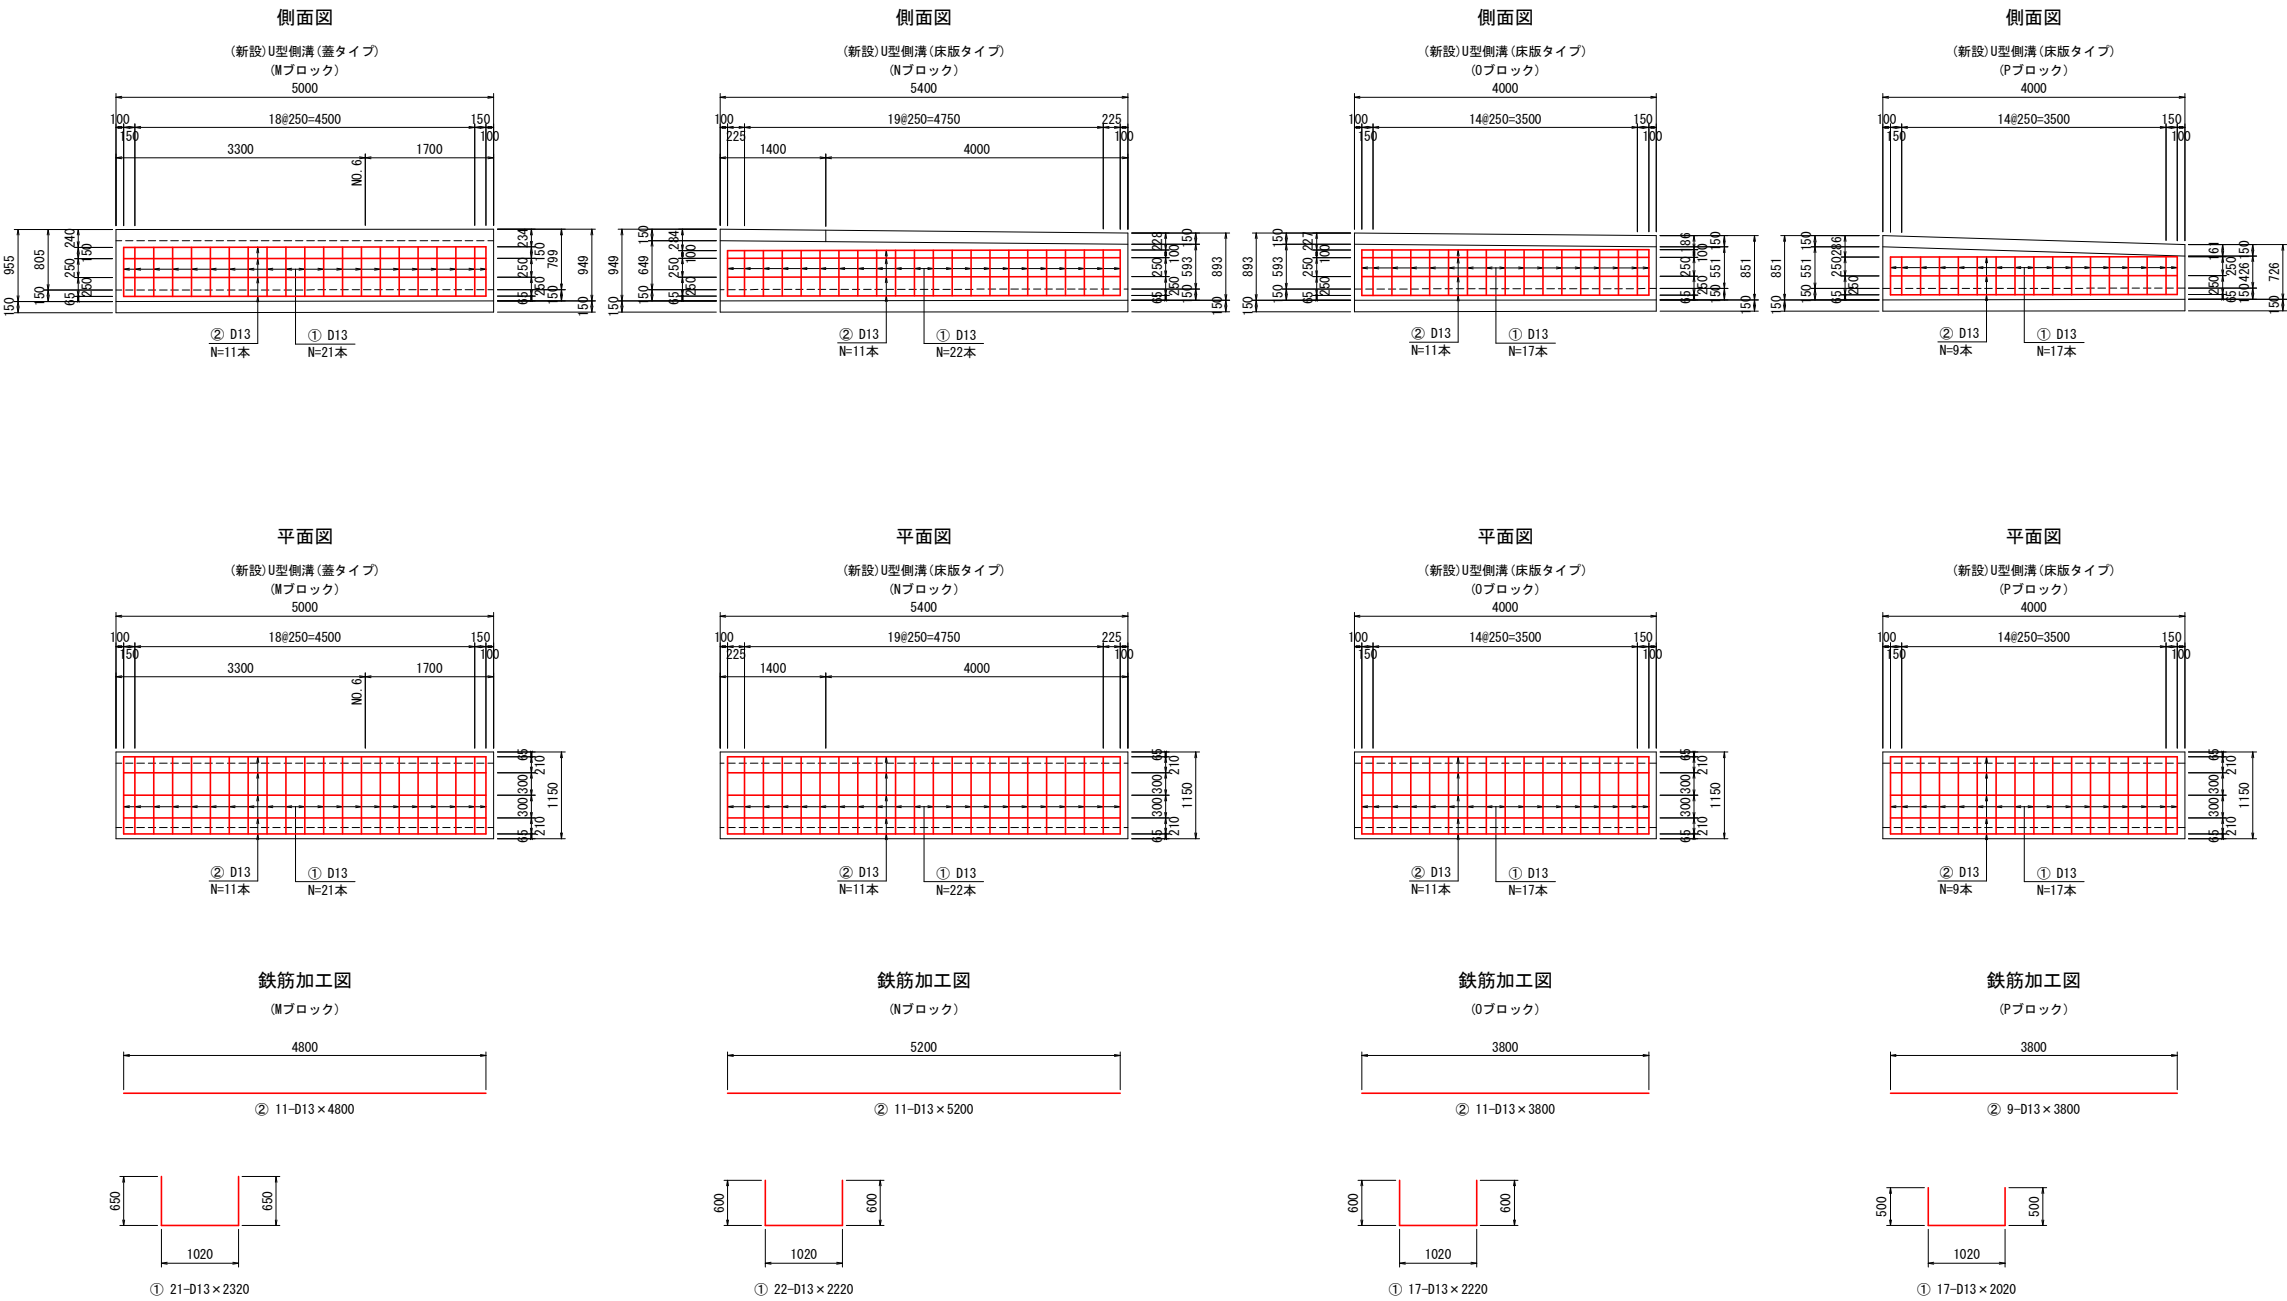


実施設計図面		M～Pブロック	
工 事 名	R7徳土 徳島吉野線 徳・上助任他 冠水対策工事		
路線名等	徳島吉野線		
工事箇所	徳島市上助任町天神他		
図 面 名	新設U型側溝配筋図(5)		
縮 尺	図 示	図面番号	11 / 14
会 社 名			
事業者名	徳島県東部県土整備局＜徳島＞		

新設吐出し工構造図 S=1/25


平面図

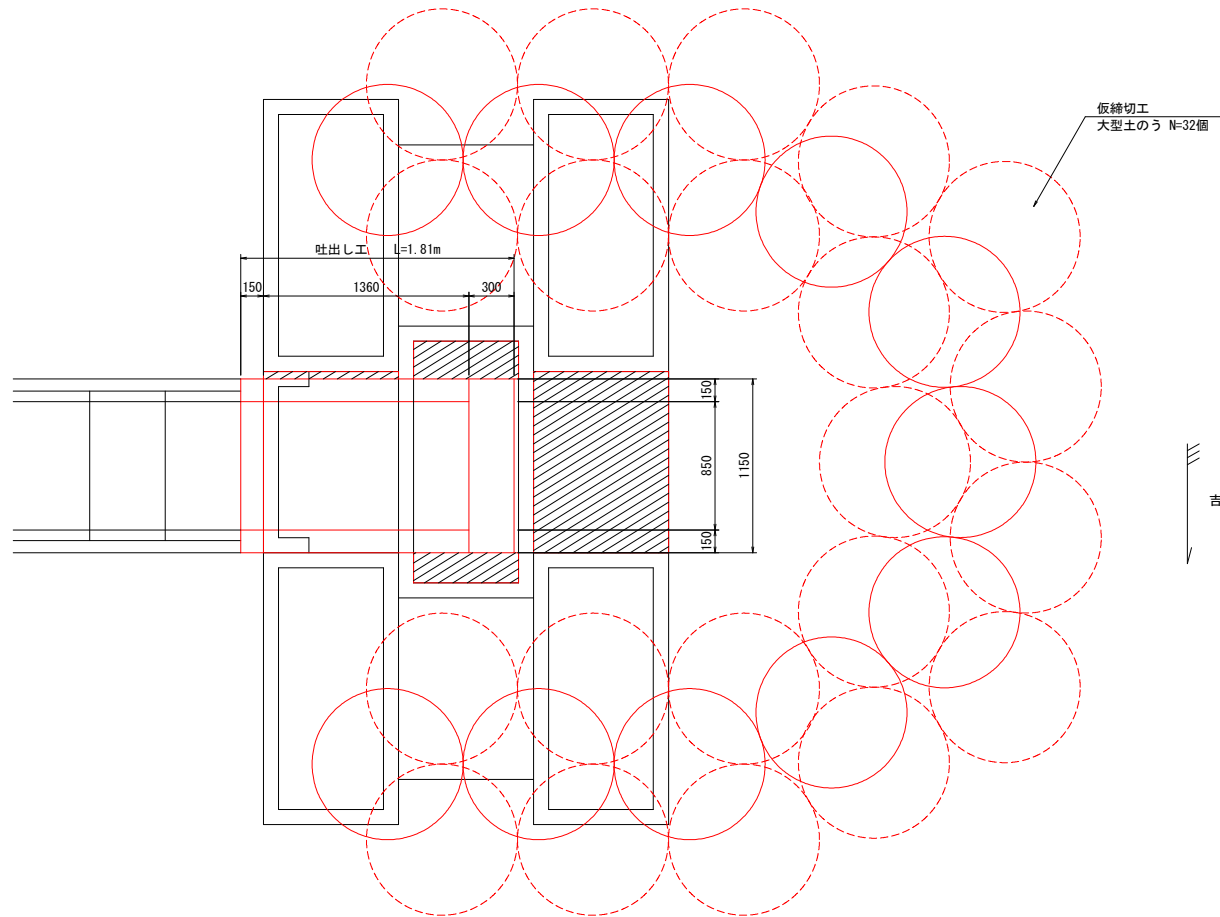

断面図

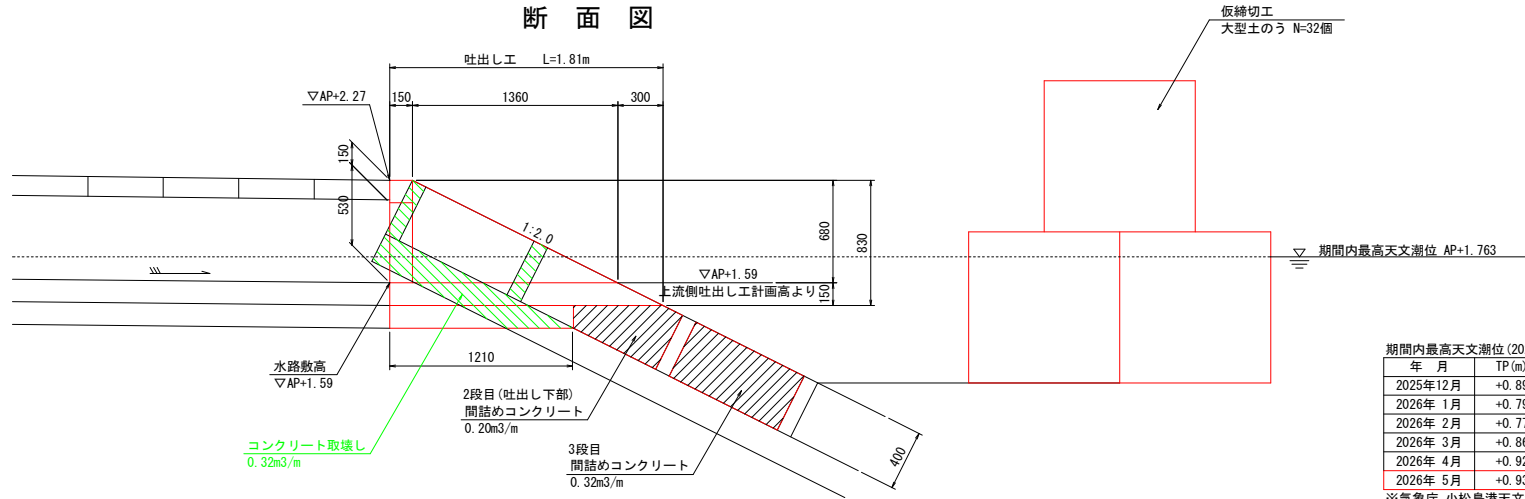


正面図

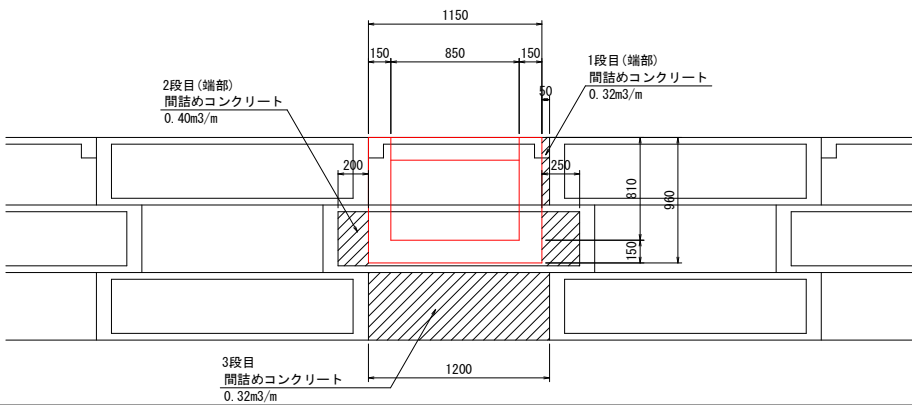


高水敷部参考図 S=1/25

高水敷保護工

断面図

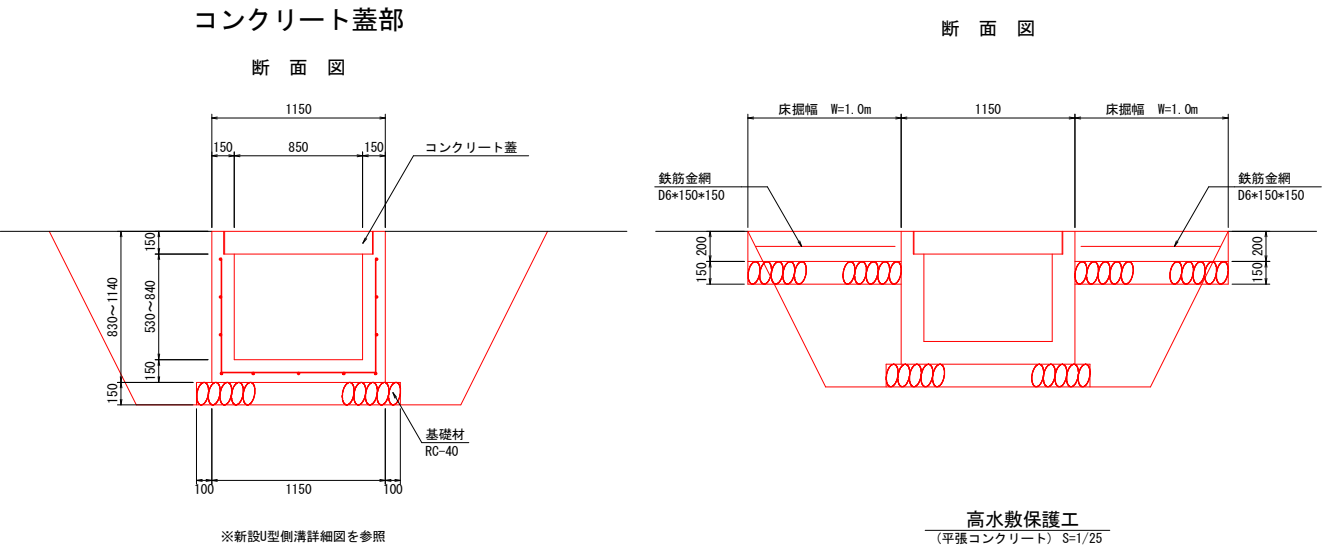

高水敷保護工
(平張コンクリート) S=1/25

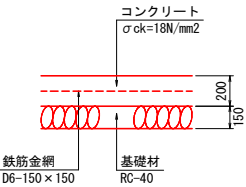


期間内最高天文潮位(2025年12月～2026年5月)(小松島港)			
年 月	TP (m)	AP (m)	起 因 日
2025年12月	+0.89	+1.723	12/5
2026年 1月	+0.79	+1.623	1/4
2026年 2月	+0.77	+1.603	2/3
2026年 3月	+0.86	+1.693	3/20
2026年 4月	+0.92	+1.753	4/18
2026年 5月	+0.93	+1.763	5/17

※気象庁 小松島港天文潮位予測表より、各月の最大満潮位
換算式 AP(阿波量水準零点高) = TP(東京湾中等水位) + 0.833m


実施設計図面

工 事 名	R7徳土 徳島吉野線 徳・上助任他 冠水対策工事		
路線名等	徳島吉野線		
工事箇所	徳島市上助任町天神他		
図 面 名	新設吐出し工詳細図		
縮 尺	図 示	図面番号	12 / 14
会 社 名			
事業者名	徳島県東部県土整備局<徳島>		

仮設工平面図 S=1:600

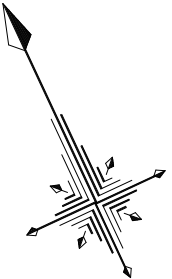


②-2号U型側溝部

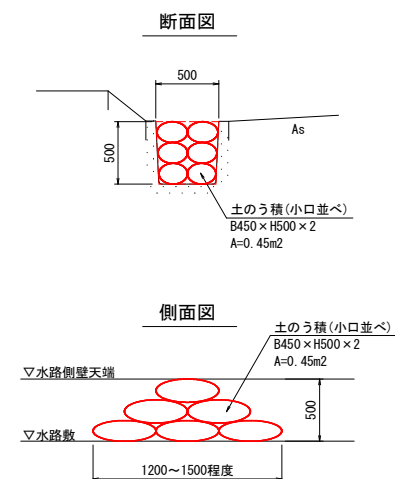


実施設計図面

工 事 名	R7徳島 徳島吉野線 徳・上助任他 冠王対策工事		
路線名等	徳島吉野線		
工事箇所	徳島市上助任町天神地		
図 面 名	仮設工平面図		
縮 尺	1/600	図面番号	13 / 14
会 社 名			
事業者名	徳島県東部県土整備局<徳島>		


移設復旧工平面図 S=1:600

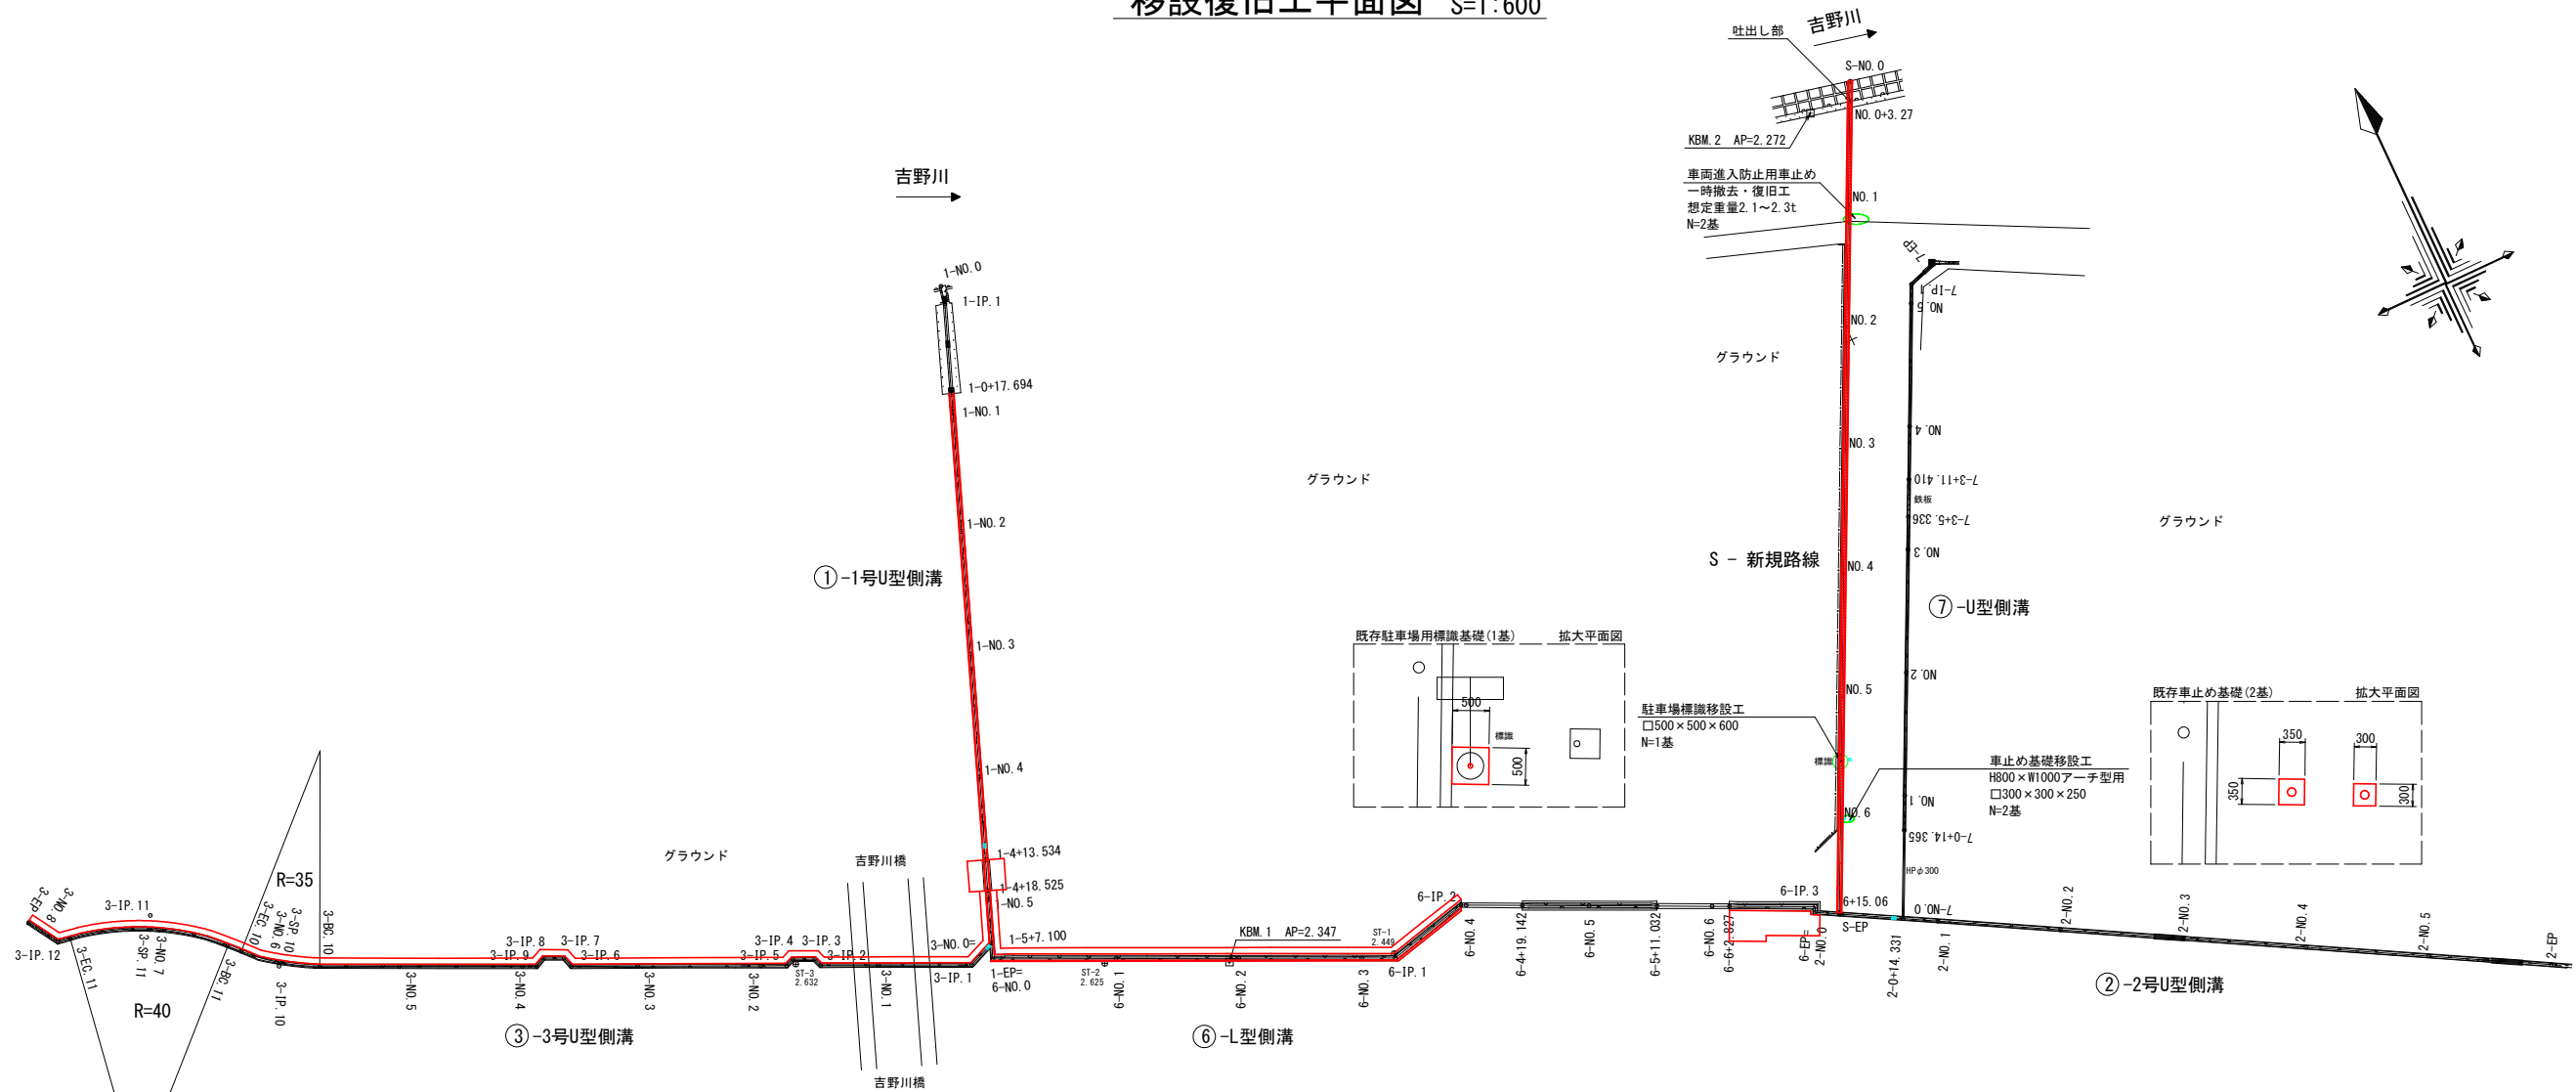


車両進入防止用止り一時撤去・復旧工
想定重量2.1~2.3t N=2基
S=1/25

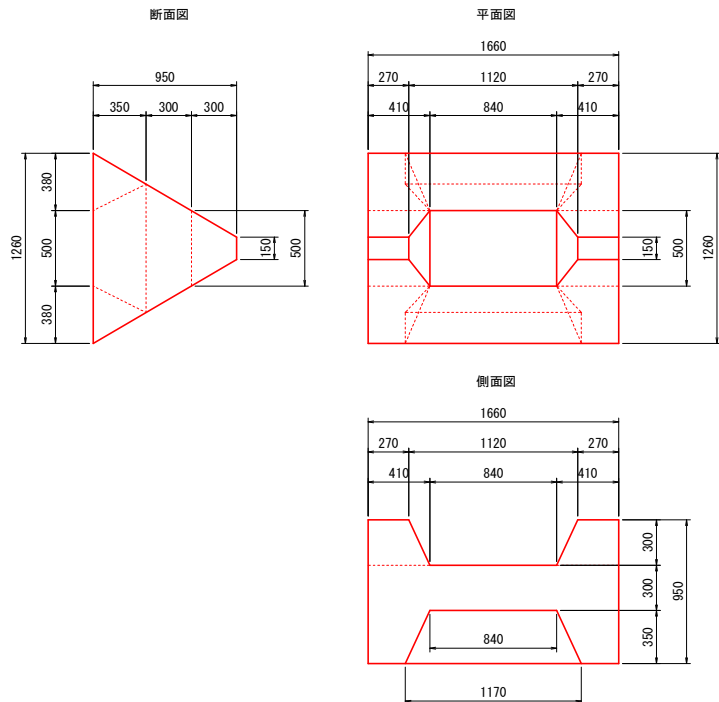

止り基礎移設工
アーチ式止り基礎
1.0m×H0.8mタイプ(φ101.6) S=1/25

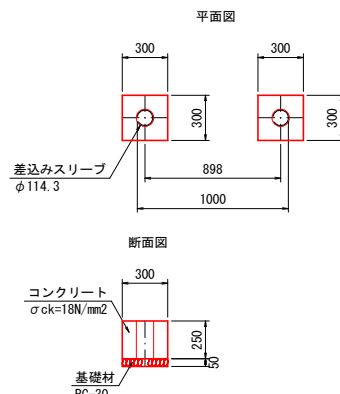

駐車場標識移設工
駐車場用標識基礎
単柱式基礎(φ60.5) S=1/25

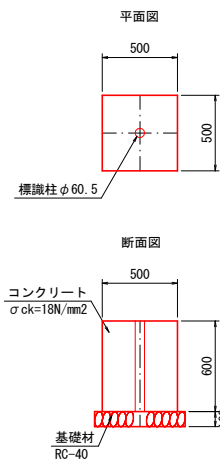

実施設計図面

工事名	R7徳土 徳島吉野線 徳・上助任他 冠水対策工事		
路線名等	徳島吉野線		
工事箇所	徳島市上助任町天神地		
図面名	移設復旧工平面図		
縮尺	1/600	図面番号	14 / 14
会社名			
事業者名	徳島県東部県土整備局<徳島>		