


路側帯改良工事 設計図面 縮尺1:250
(三加茂東祖谷山線)

施工延長 L=83.0m 現場打床版工 L=83.0m

路側帯改良 L=71.0m

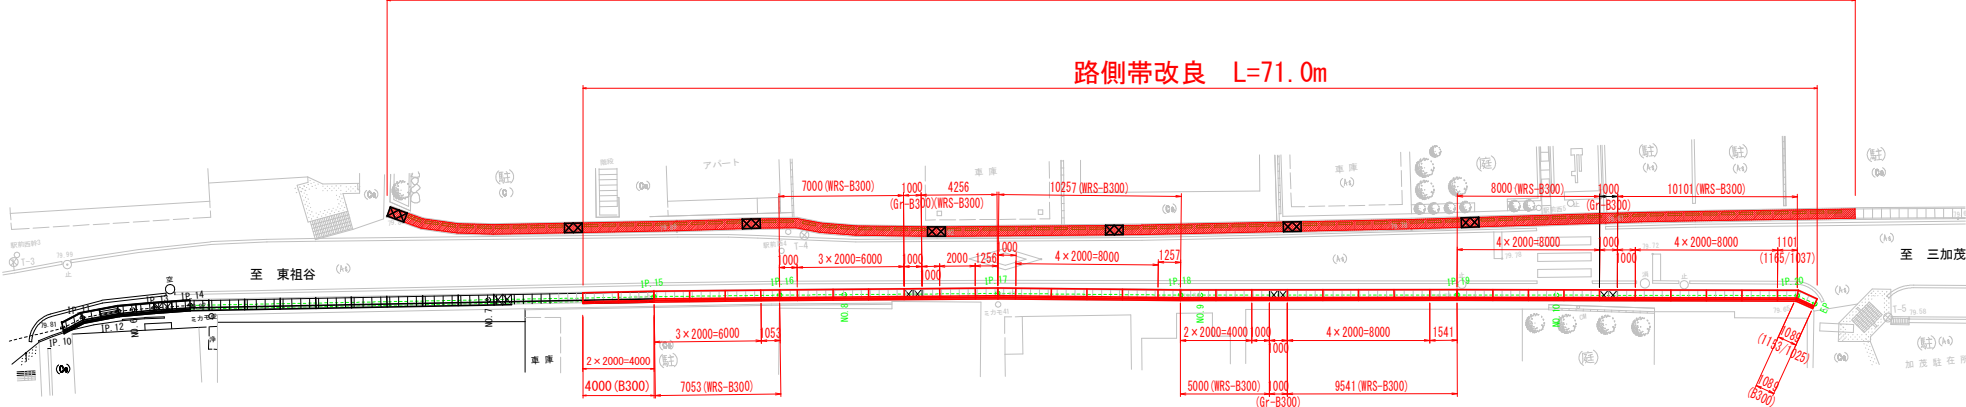

側溝材料 数量表						
名称	サイズ	規格	数量	単位	備考	参考重量
側溝蓋	B300	L = 2000	28	枚		364 kg/枚
		L = 1000	5	枚	短品	
		L = 1053	1	枚	短品	
		L = 1257	1	枚	短品	
		L = 1257	1	枚	短品	
		L = 1541	1	枚	短品	
		L = 1101 (1165/1037)	1	枚	片割切	
グレーチング蓋	B300	L = 500	6	枚		57 kg/枚
グレーチング受枠	ボルト固定	L=985 W=400 H=50	7	枚		
埋設型枠		L=1017 W=420 t=110	7	枚		
埋設型枠		L=1000 W=490	76	枚		
埋設型枠			76	枚		




路側帯改良 施工断面図

標準部 (L=2000)




舗装工 断面図

現場打床版 断面図

既設側溝 切断図

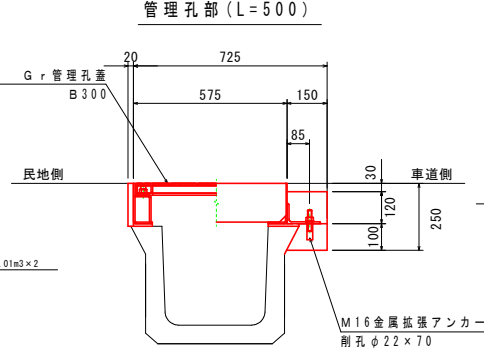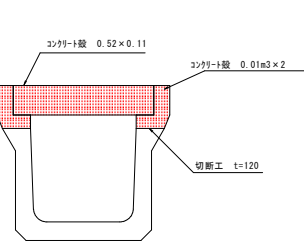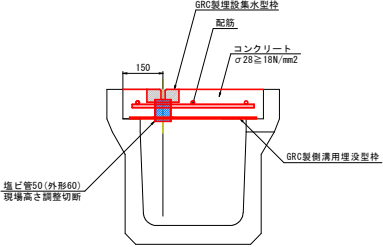

注) 車道側に基礎を設けアンカーをとる

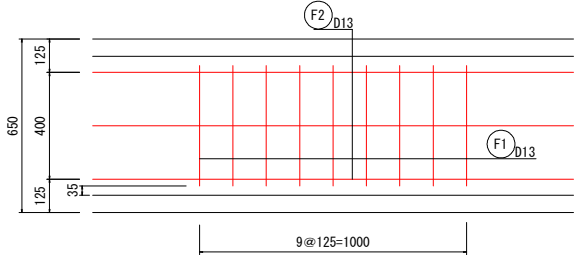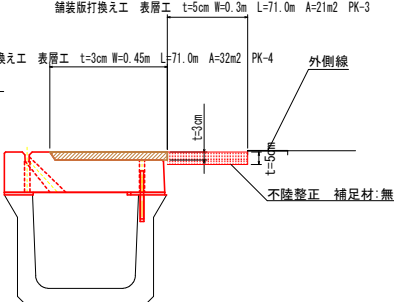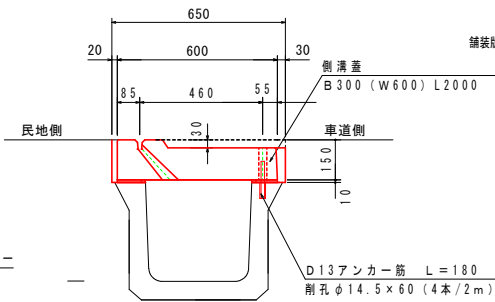

鉄筋質量表

記号	径	長さ	本数	単位質量	1本当たり質量	質量
F1	D13	460	8	0.995	0.458	4
F2	D13	1000	3	0.995	0.995	3
合 計 D13				7kg		
総質量				7kg		

工事名	R7三主 三加茂東祖谷山線 東・加茂 路側帯改良工事		
路線名等	(主) 三加茂東祖谷山線		
工事箇所	三好郡東みよし町加茂		
図面名	平面図		
縮尺	図示	図面番号	1 / 1
会社名			
事業者名	徳島県西部総合県民局県土整備部 (三好)		