

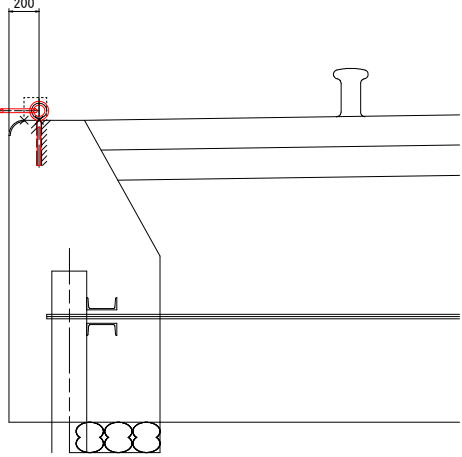
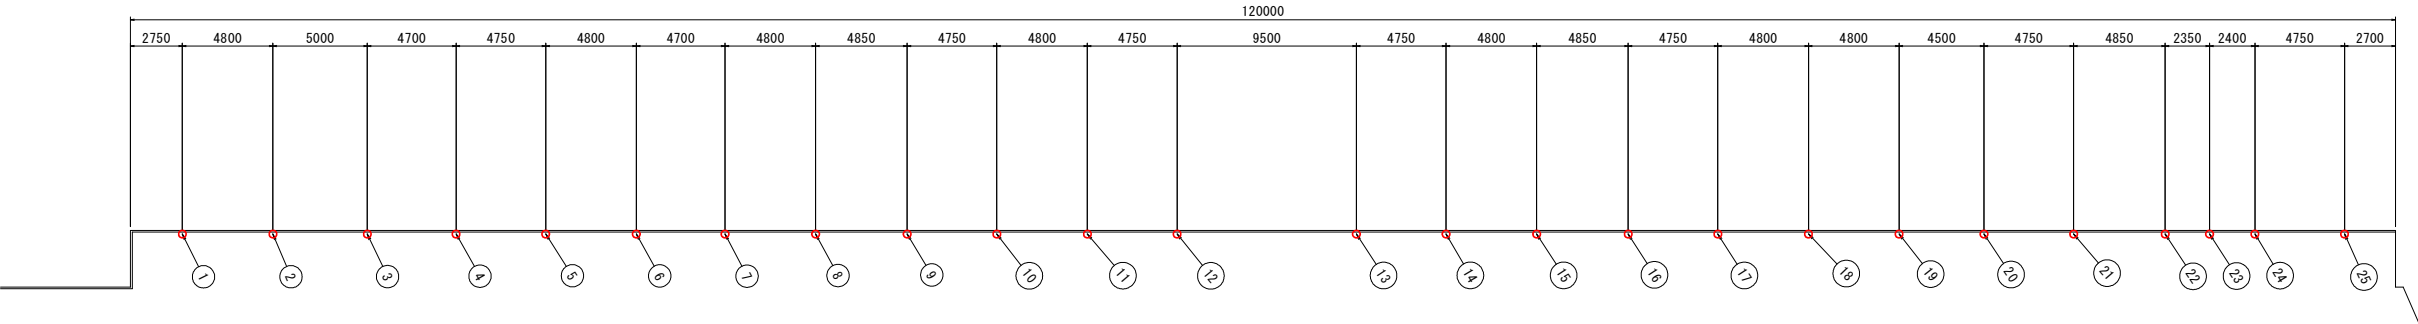


平面図(1) S=1 : 200

標準断面図 S=1 : 25

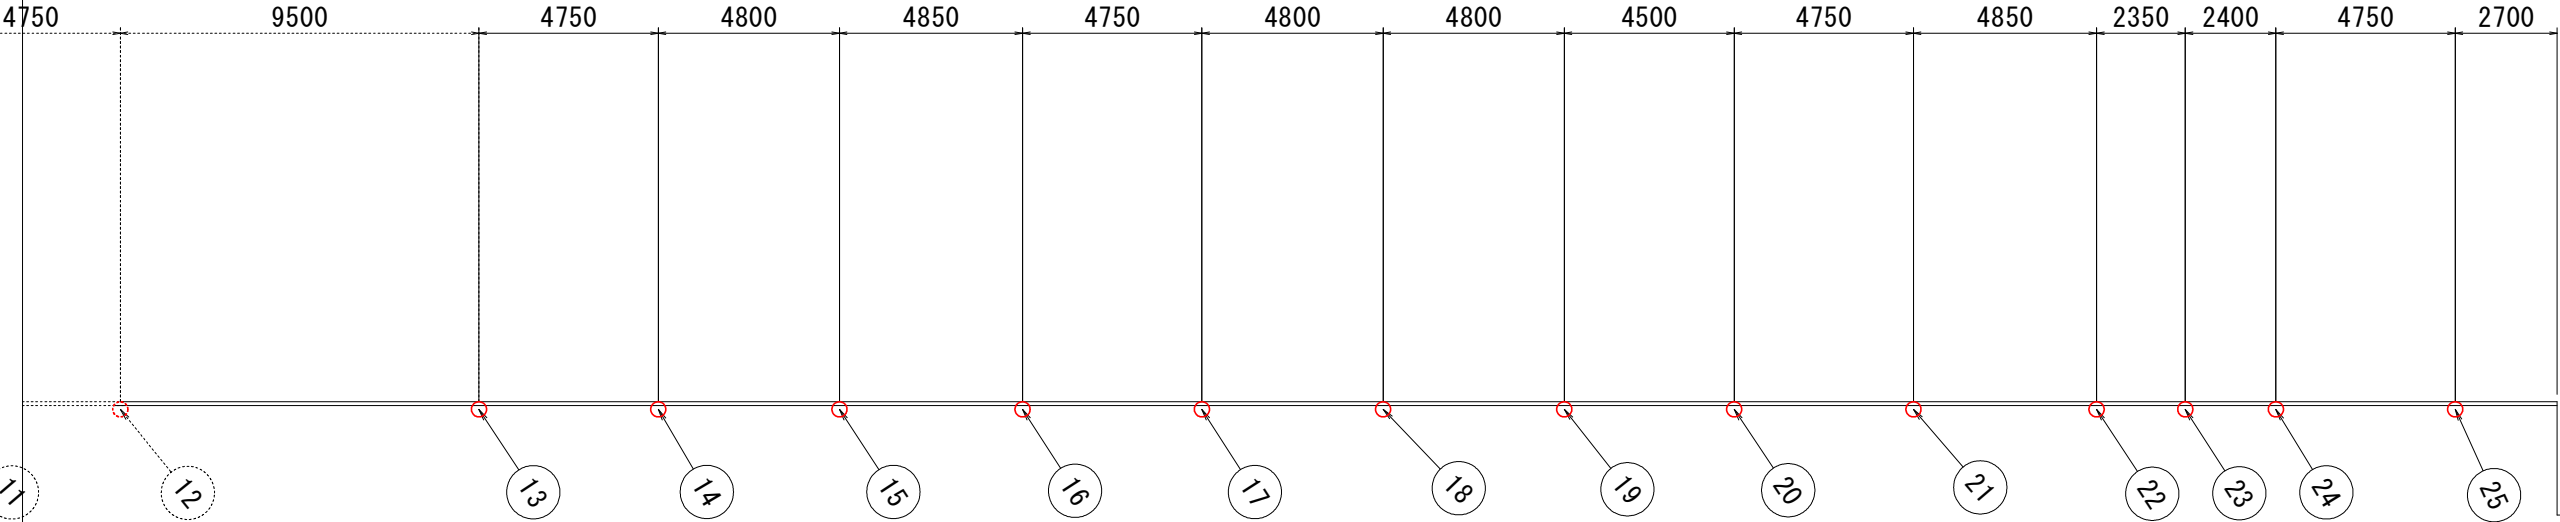


拡大図 S=1 : 100

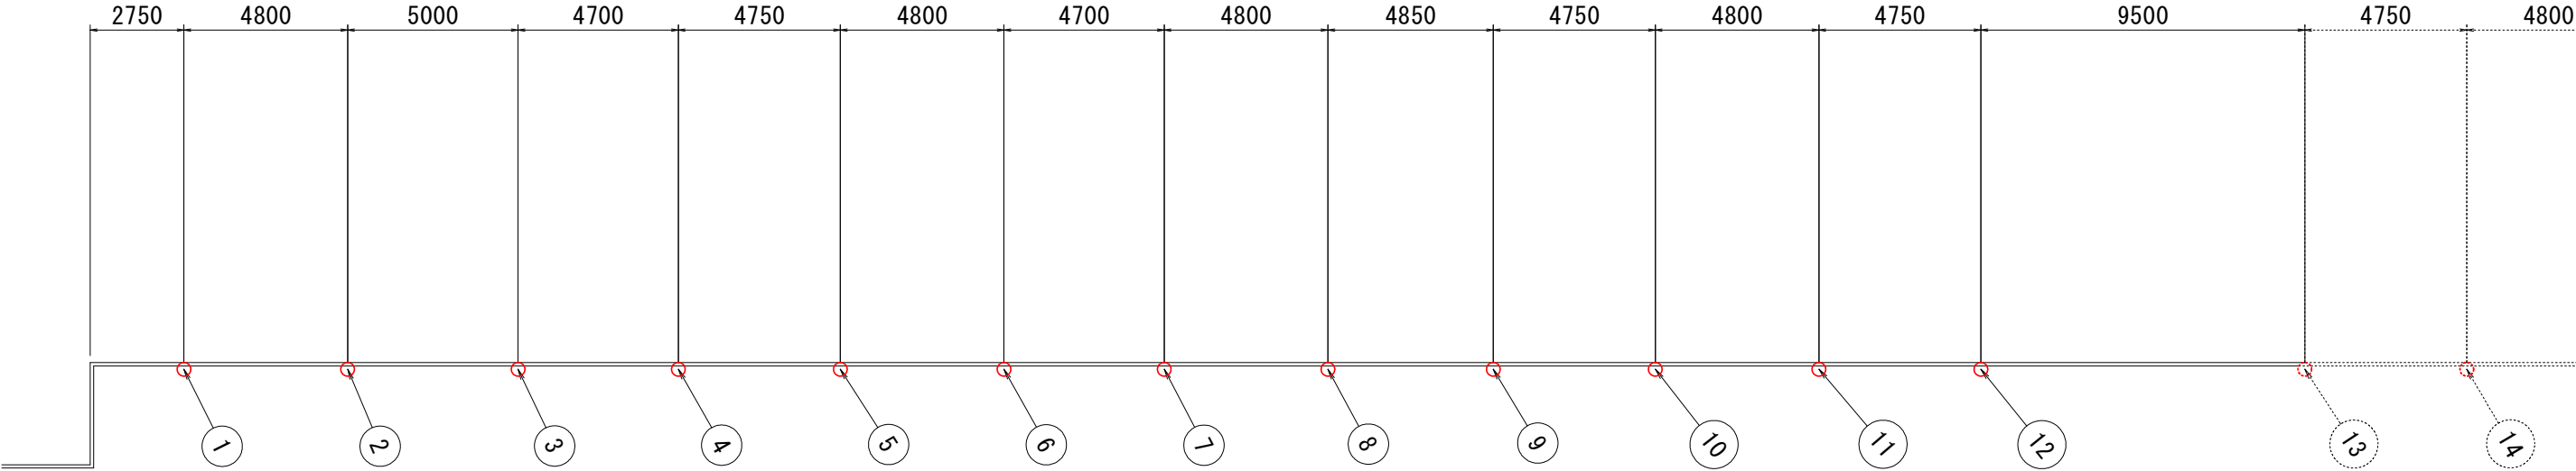


工事名	R 7 徳土 撫養港（大桑島地区） 鳴・撫養 係船環設置工事		
路線名等	撫養港（大桑島地区）		
工事箇所	鳴門市撫養町小桑島		
図面名	平面図（1）	C-6-7	
縮尺	図示	図面番号	1 / 4
会社名			
事務所名	徳島県東部県土整備局〈徳島〉		

平面図(2) S=1:100
小桑島 C-6-8 埠頭

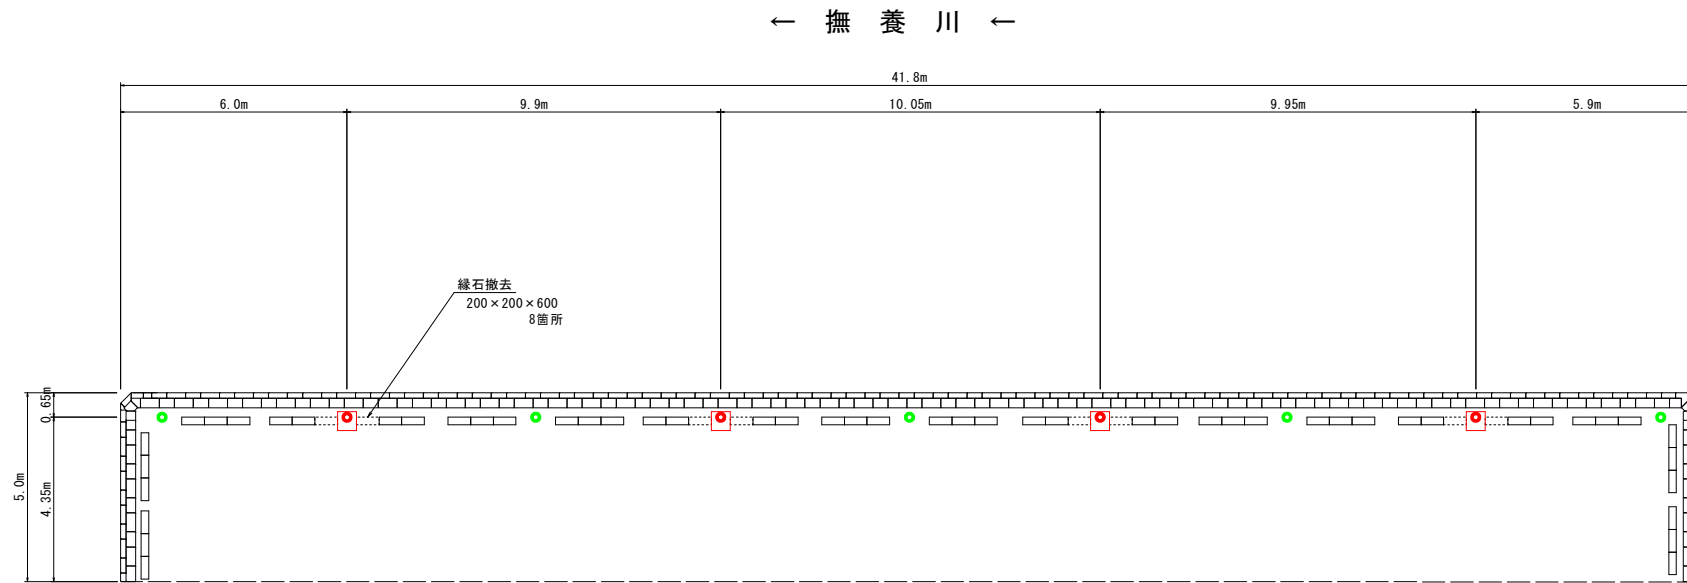


詳細平面図 S=1:10

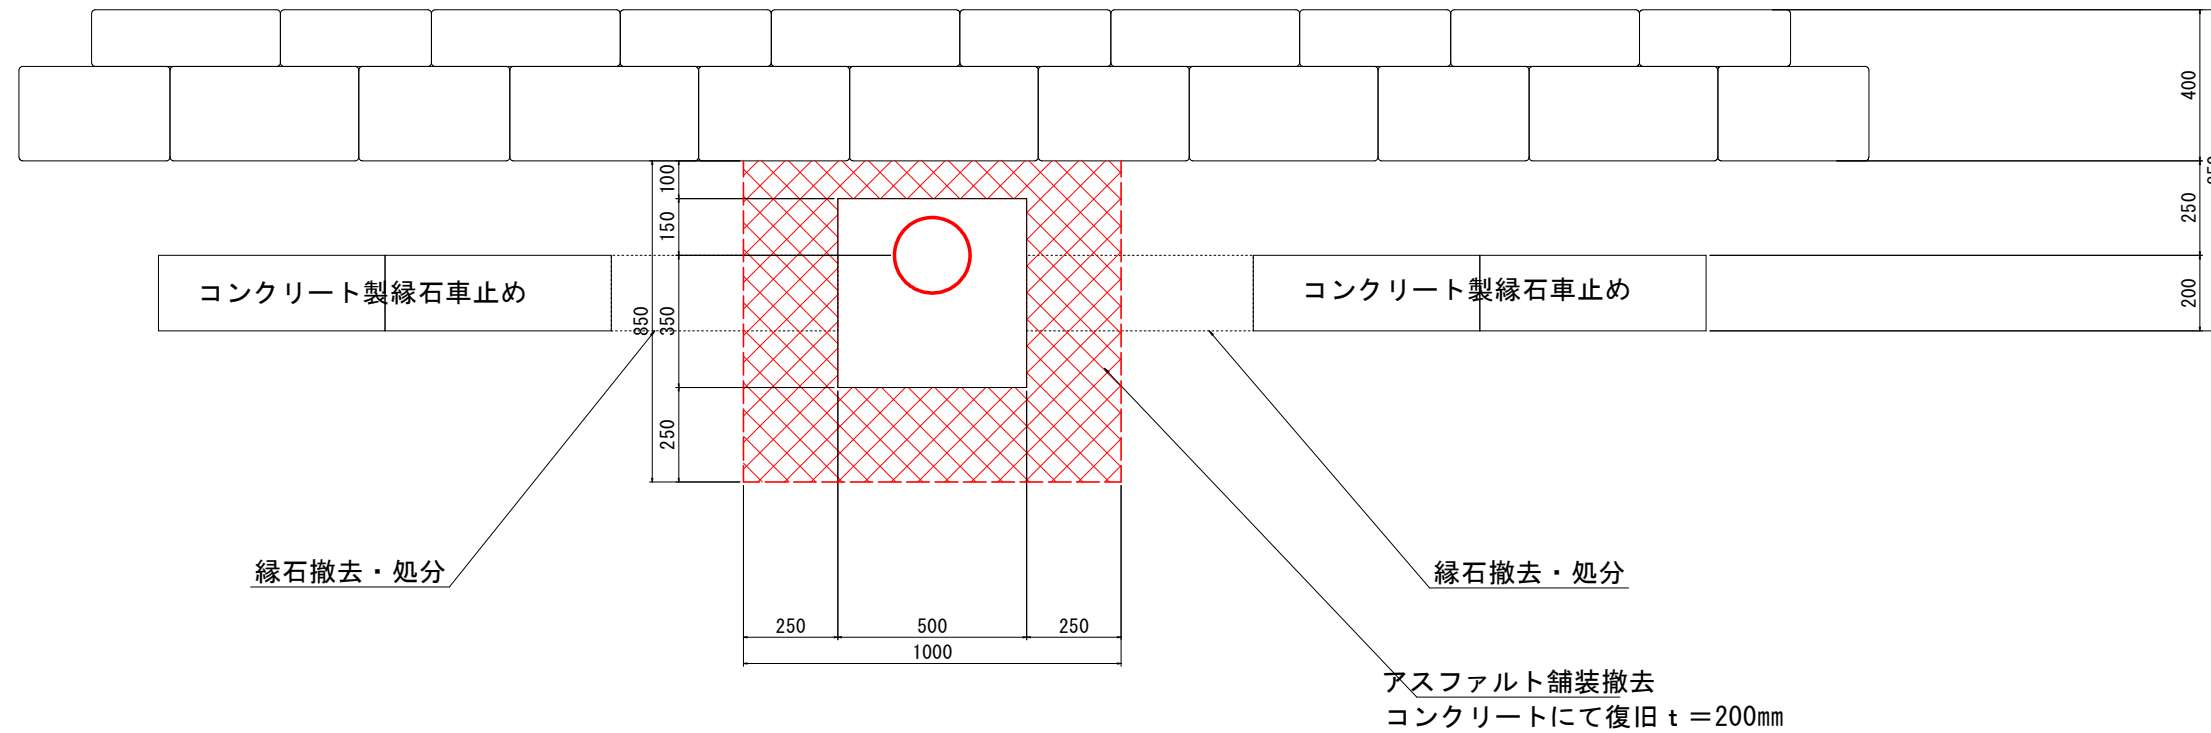

工事名	R7徳土 撫養港（大桑島地区） 鳴・撫養 係船環設置工事		
路線名等	撫養港（大桑島地区）		
工事箇所	鳴門市撫養町小桑島		
図面名	平面図(2)	C-6-8	
縮尺	図示	図面番号	2 / 4
会社名			
事務所名	徳島県東部県土整備局〈徳島〉		

標準断面図 S=1 : 20


C-6-8

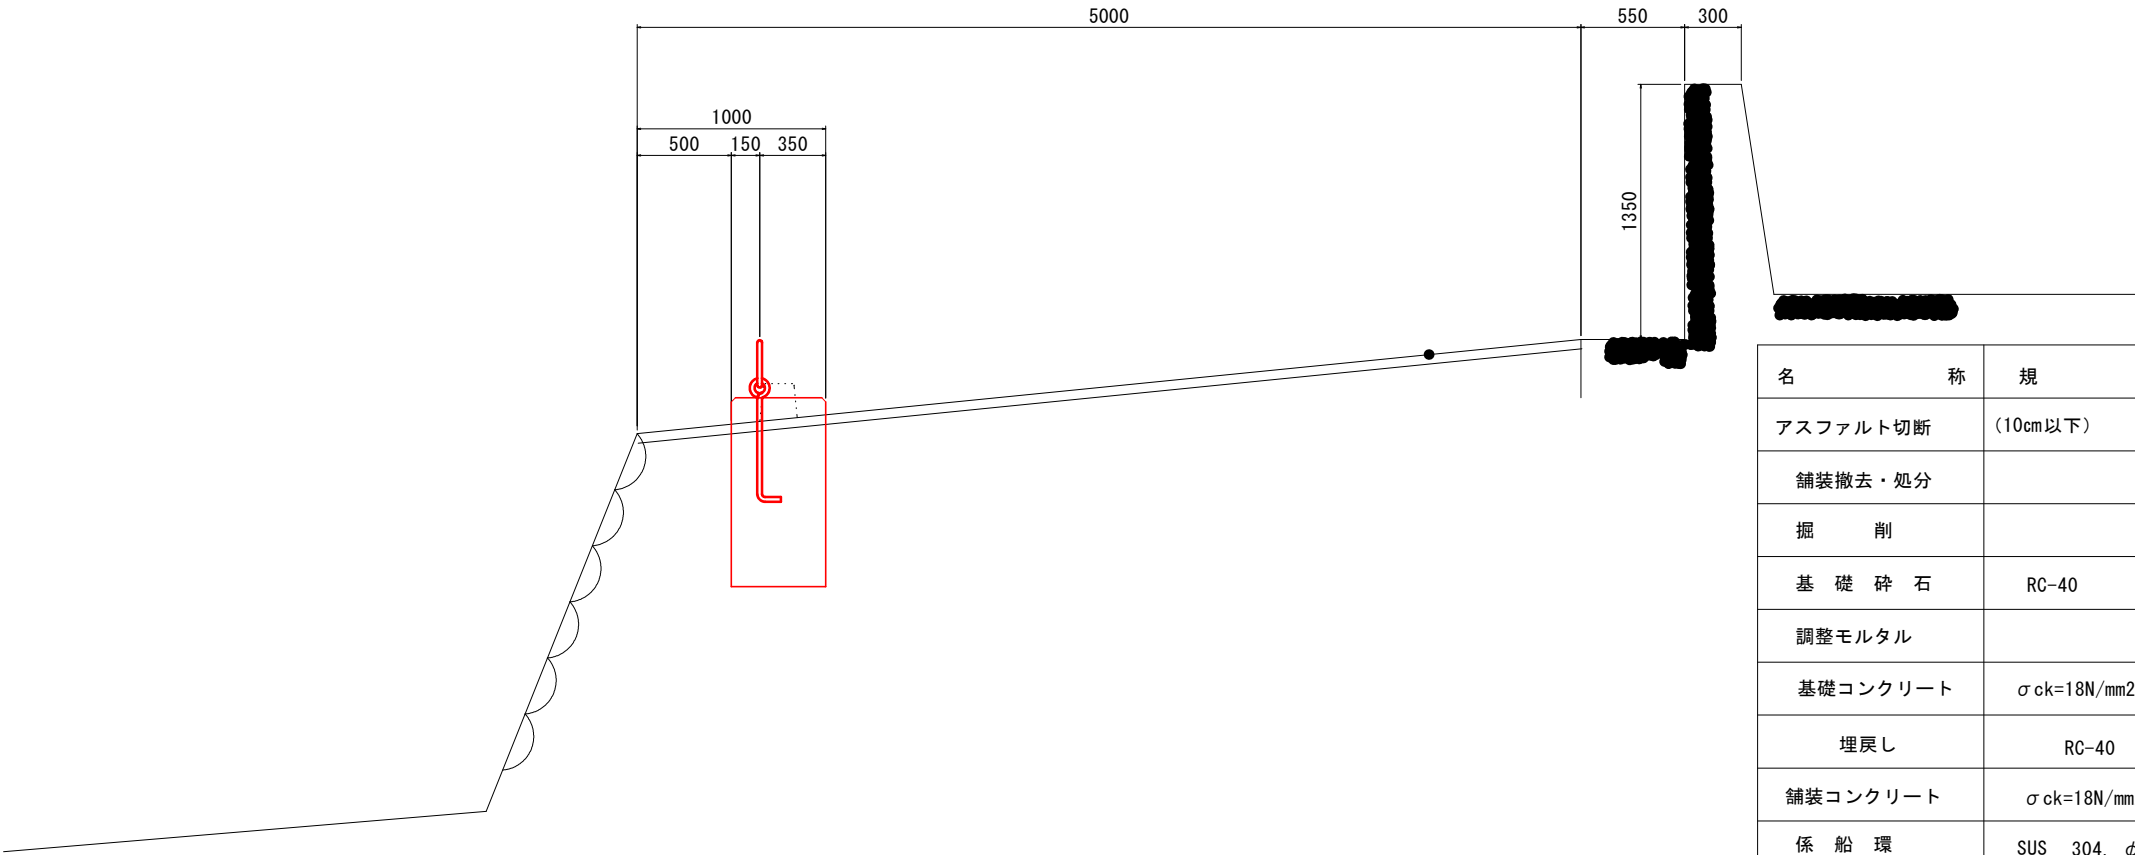


1箇所当たり数量

名 称	規 格	単 位	数 量	
アスファルト切断	(10cm以下)	m	2.7	0.85+0.85+1
舗装撤去・処分		m ³	0.043	0.85×1×0.05
掘 削		m ³	0.537	(0.25+0.85) / 2 × 0.98
基 礎 砕 石	RC-40	m ³	0.025	0.5×0.5×0.1
調整モルタル		m ³	0.0075	0.5×0.5×0.03
基礎コンクリート	σ _{ck} =18N/mm ²	m ³	0.25	0.5×0.5×1.0
埋戻し	RC-40	m ³	0.292	
舗装コンクリート	σ _{ck} =18N/mm ²	m ³	0.946	(0.85×0.85-0.5×0.5) × 0.2
係 船 環	SUS 304, φ25	kg	6.70	
型枠	木製	m ²	2	
面木	呼 30	m	2	

基礎正面図 S=1:10

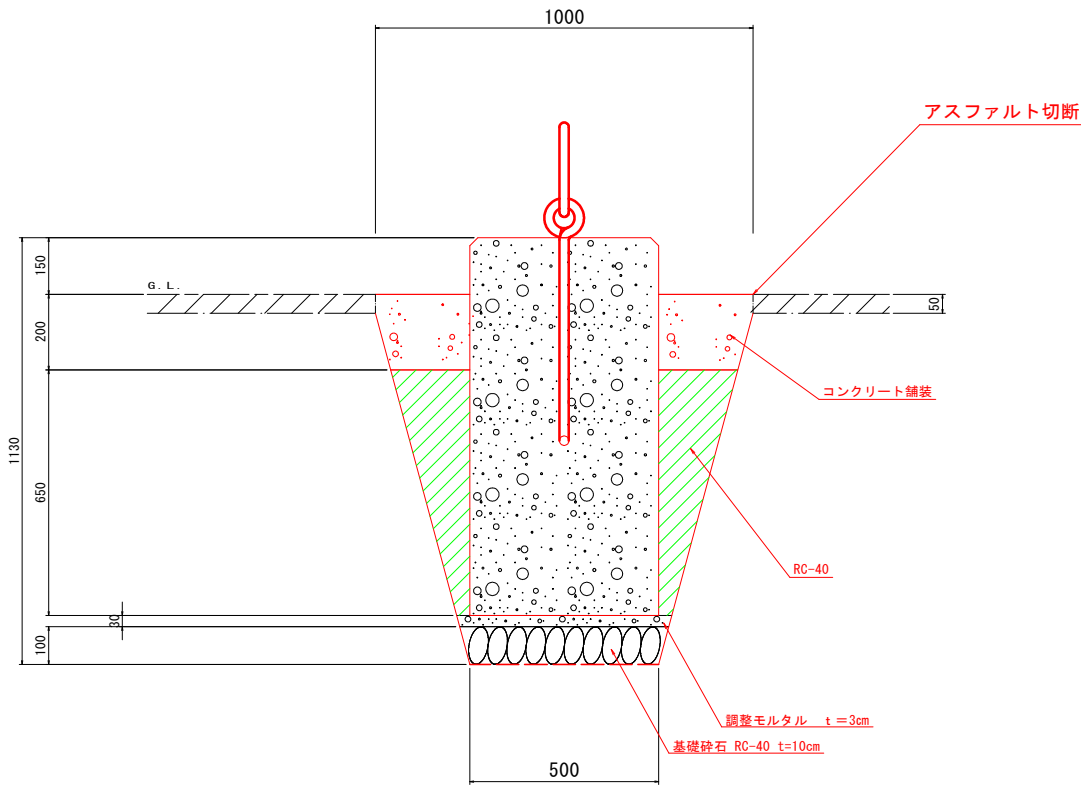

基礎側面図 S=1:10

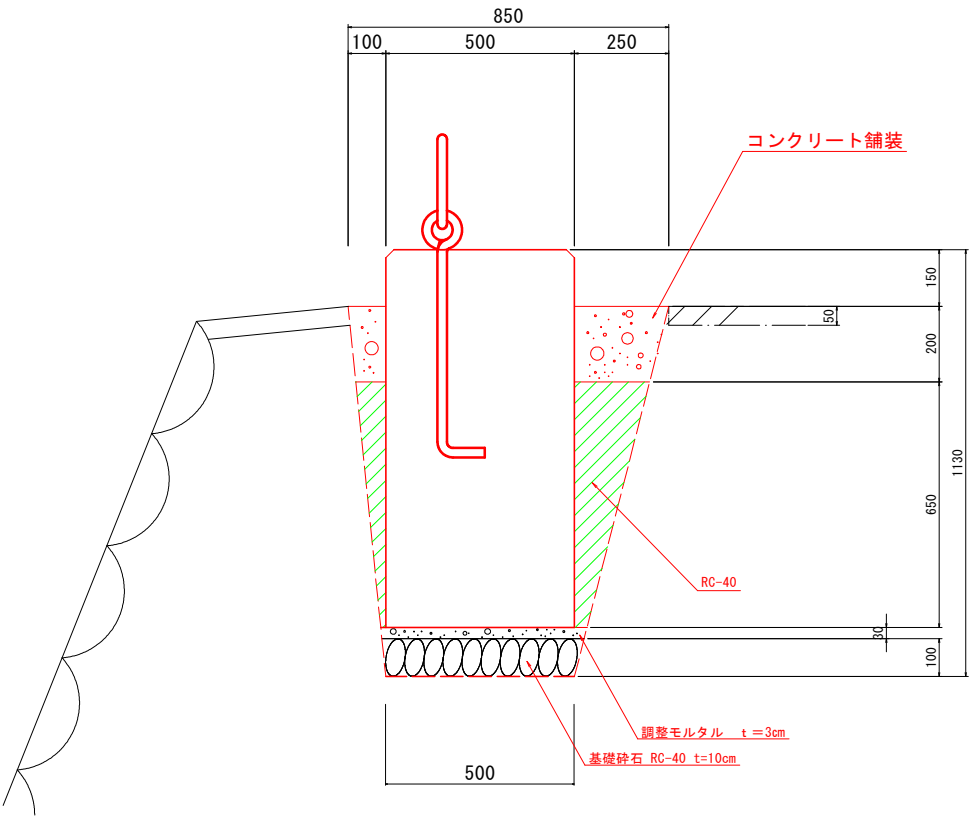


工事名	R7徳島 撫養港（大桑島地区） 鳴・撫養 係船環設置工事		
路線名等	撫養港（大桑島地区）		
工事箇所	鳴門市撫養町小桑島		
図面名	標準断面図・基礎図 C-6-8		
縮尺	図示	図面番号	3 / 4
会社名			
事務所名	徳島県東部県土整備局〈徳島〉		

係 船 環 構 造 図

S=1:5


C-6-7 埠頭

C-6-7 埠頭

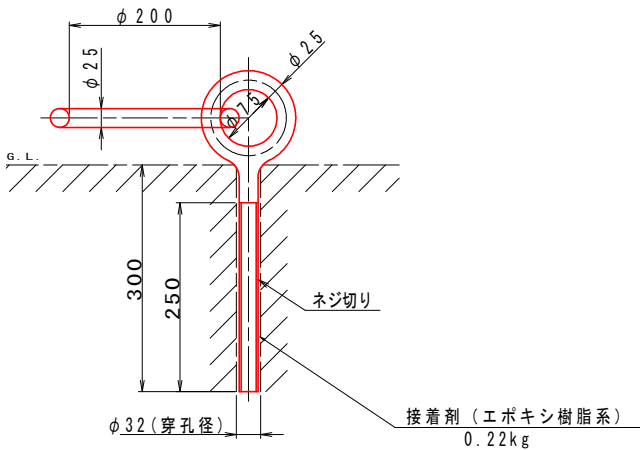

1箇所当たり数量				
名 称	規 格	単 位	数	量
係 船 環	SUS 304, φ25	kg	5.20	(5.70)
穿 孔	φ32	m	0.30	
接 着 剤	エポキシ樹脂系	kg	0.22	

C-6-8 埠頭

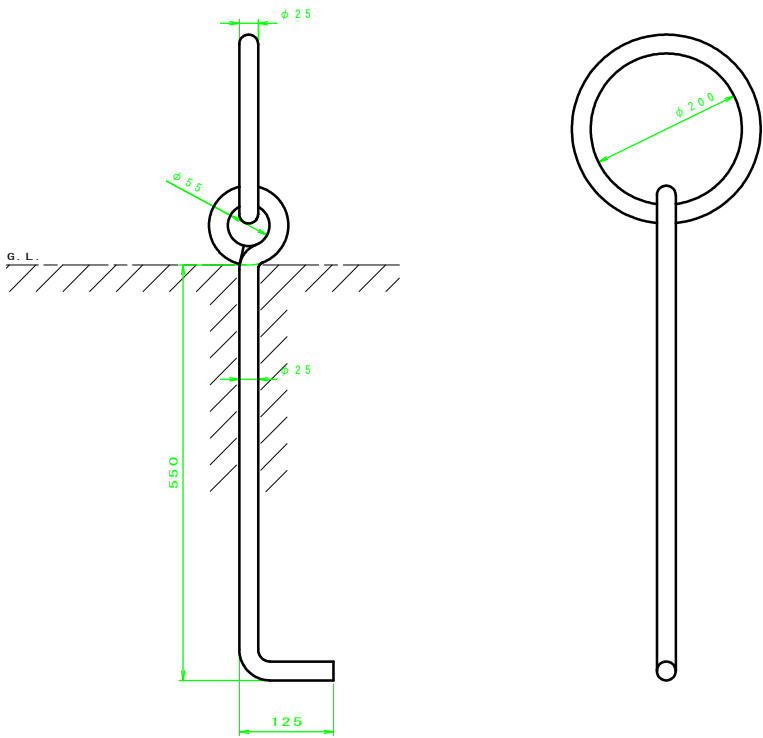

1箇所当たり数量				
名 称	規 格	単 位	数	量
係 船 環	SUS 304, φ25	kg	6.70	

工事名	R7徳土 撫養港（大桑島地区） 鳴・撫養 係船環設置工事		
路線名等	撫養港（大桑島地区）		
工事箇所	鳴門市撫養町小桑島		
図面名	係船環構造図		
縮尺	1 : 5	図面番号	4 / 4
会社名			
事務所名	徳島県東部県土整備局〈徳島〉		