

平面図 S=1:500

施工延長 L=260m
(溶融式区画線 L=898.0m)

NO. 0+19.00

NO. 13+19.00

実施設計図面

工事名	R7波土 久尾浜線 海・久保 区画線工事(4)		
路線名等	(一) 久尾浜線		
工事箇所	海部郡海陽町久保(第4分割)		
図面名	平面図	図面番号	1 / 17
縮尺	S=1:500	会社名	
事業者名	徳島県南部総合振民局<美波庁舎>		



縦断面図 V=1:100
H=1:500

施工延長 L=260m
(溶融式区画線 L=898.0m)

坂元中学校線


実施設計図面

工事名	R7道土 久尾中央通線 海・久保 区画線工事(4)		
路線名等	(一) 久尾中央通線		
工事箇所	海部郡海陽町久保 (第4分割)		
図面名	縦断面図(本線)		
縮尺	V=1:100 H=1:500	図面番号	2 / 17
会社名			
事業者名	徳島県南西部総合県民局<美波庁舎>		

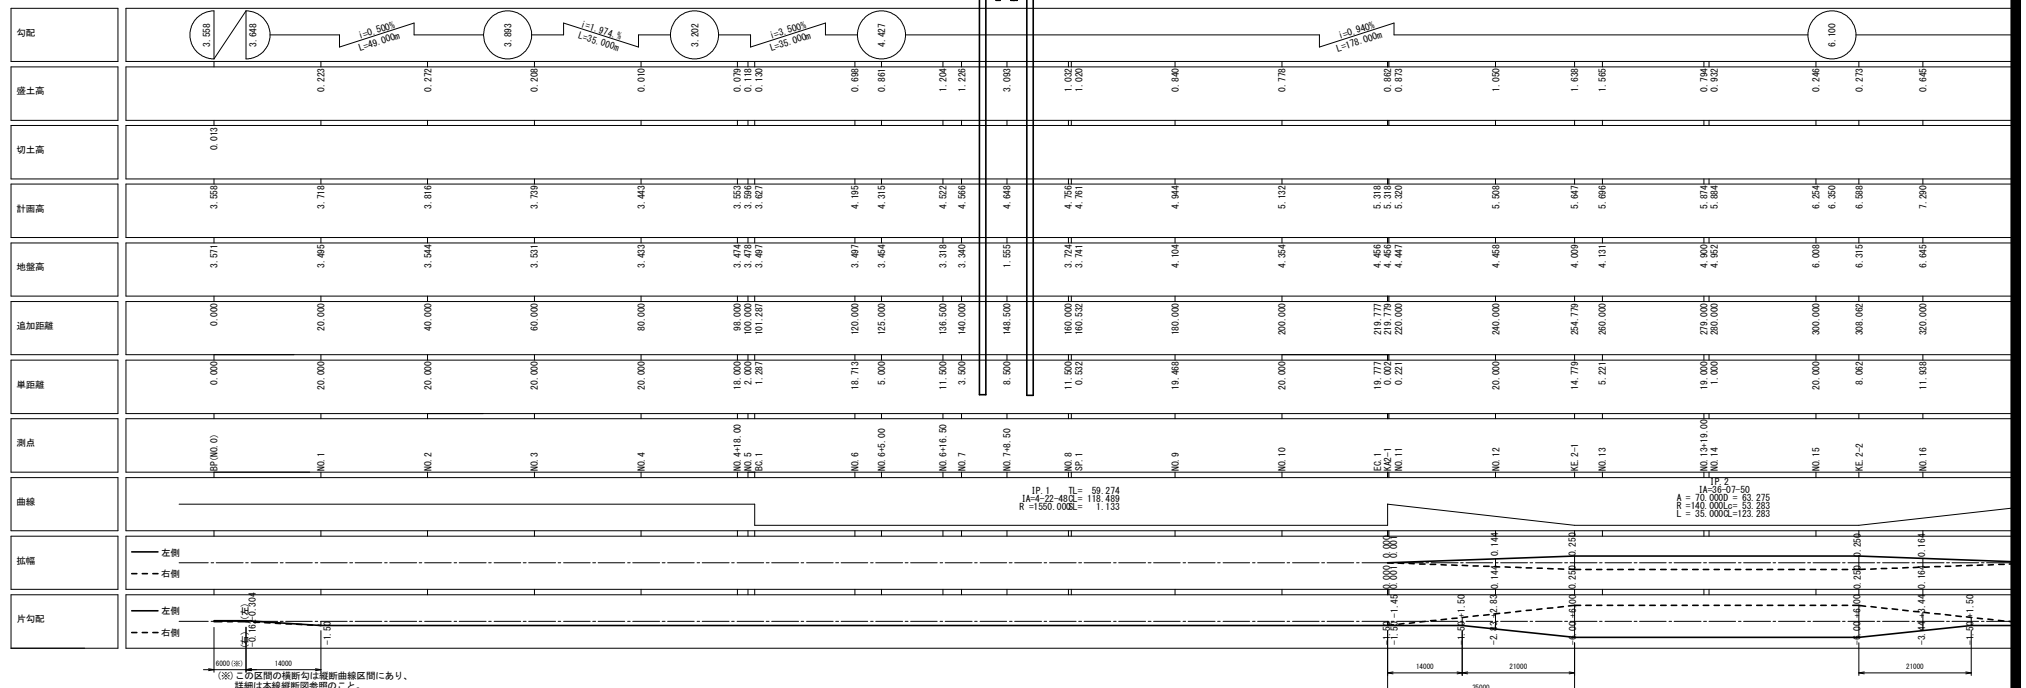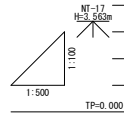


(80) この区間の横断勾は縦断曲線区間にあり、
柱間は本断面図の中心のこと


NO. 10附近

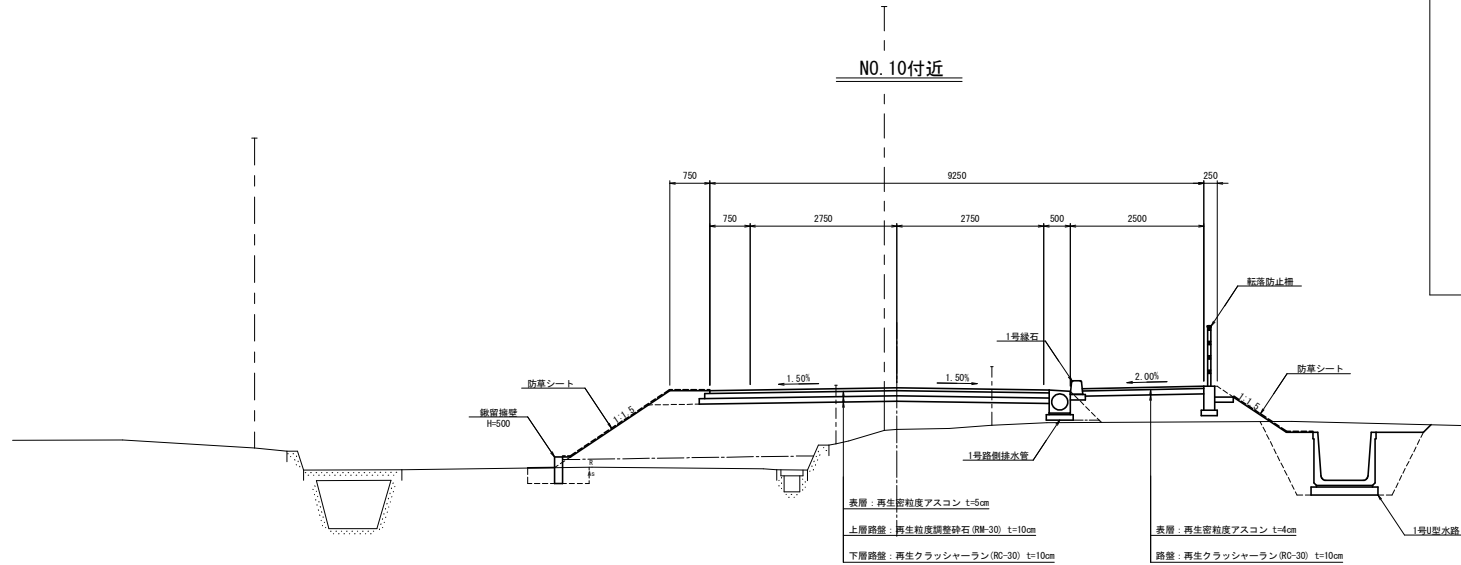

舗装構成

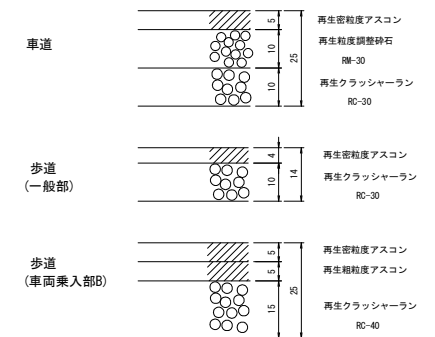

NO. 1 付近

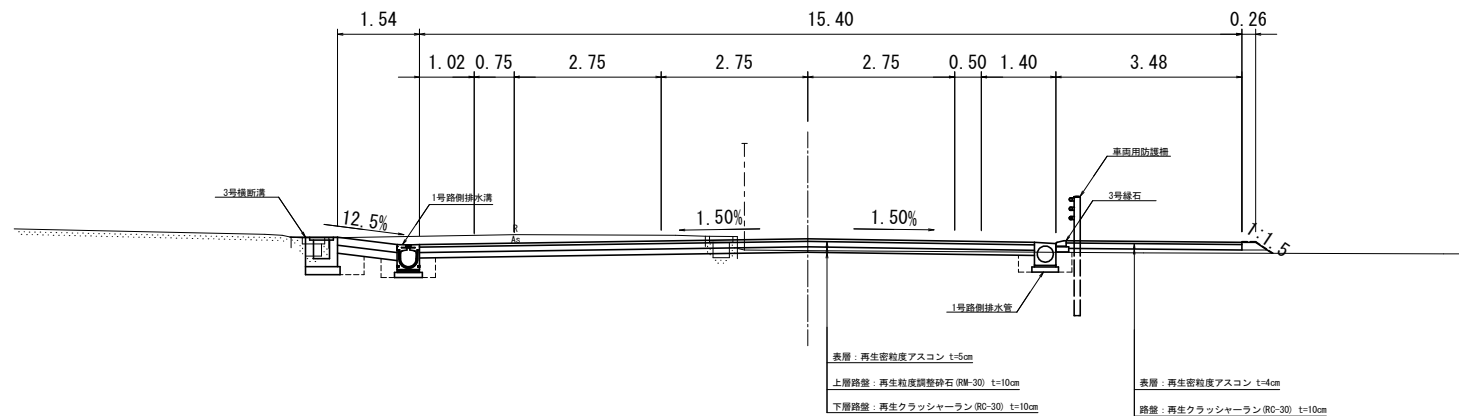




坂取中学校線

実施設計図面

工事名	R7波土 久尾突嘴浦線 海・久保 区面線工事 (4)		
路線名等	(一) 久尾突嘴浦線		
工事箇所	海部郡海陽町久保 (第4分割)		
図面名	標準断面図		
縮尺	S=1:50	図面番号	3 / 17
会社名			
事業者名	徳島県南都総合振興局<美波庁舎>		

横断面図(1) S=1:100

(板取中学校線)

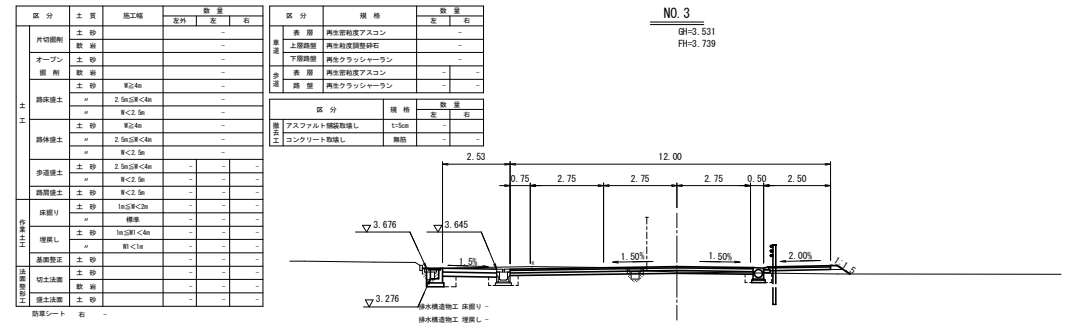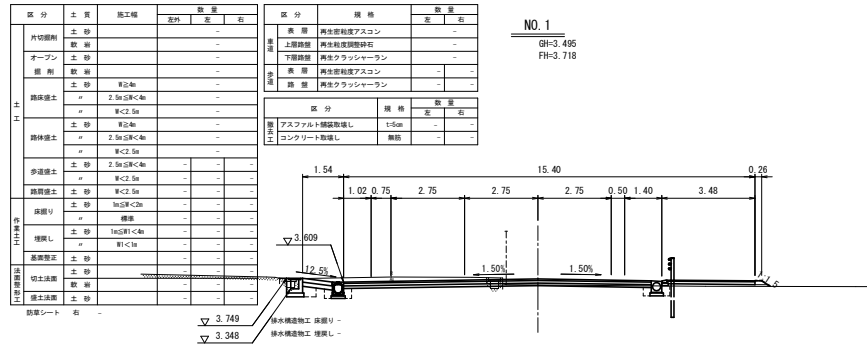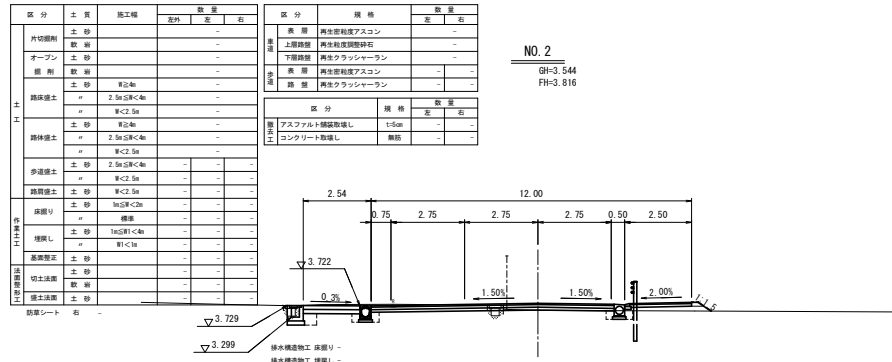

BP (NO. 0)
GH-3.571
FH-3.558

板取中学校線 NO. 0~NO. 4

実施設計図面

工事名	R7波土 久尾浜線 海・久保 区画線工事(4)		
路線名等	(一) 久尾浜線		
工事箇所	海部郡海陽町久保 (第4分)		
図面名	横断面図(1)		
縮尺	S=1:100	図面番号	4 / 17
会社名			
事業者名	徳島県南総合振興局<美波庁舎>		

(板取中学校線)

区分	規格	数量	
		左	右
歩道	表層 再生密粒度アスコン	-	-
	上層路盤 再生粗粒度雲母石	-	-
	下層路盤 再生クワシヤーラン	-	-
歩道	表層 再生密粒度アスコン	-	-
	路盤 再生クワシヤーラン	-	-

区分	規格	数量	
		左	右
機工工	アスファルト舗装取壊し	1.500	-
	コンクリート取壊し	無筋	-

Technical drawing of a bridge structure showing a cross-section. The drawing includes the following dimensions and elevations:

- Overall width: 5.36
- Span length: 9.25
- Span segments: 0.75, 2.75, 2.75, 0.50, 2.50
- Elevations: $\nabla 3.343$, $\nabla 2.969$
- Gradients: 1.50%, 1.50%, 2.00%
- Structural details: 0.40, 0.13, 1.07
- DL=0.000

区 分		規 格	数 量	
			左	右
進 進	表 層	再生密粒度アスコン	-	-
	上層路盤	再生粗粒度堅砕石	-	-
	下層路盤	再生クラッシューラン	-	-
歩 道	表 層	再生密粒度アスコン	-	-
	路 盤	再生クラッシューラン	-	-

区 分		規 格	数 量	
			左	右
機 工 工	アスファルト舗装取壊し	1:5cm	-	-
	コンクリート取壊し	鉄筋	-	-

Technical drawing of a drainage system showing a cross-section of a road and a drainage ditch. The drawing includes dimensions for the ditch width (5.62m), the road width (9.25m), and the ditch depth (0.40m). It also shows the ditch slope (1:50) and the road slope (2:00). The drawing is labeled "DL=0.000".

	区 分	規 格	数 量	
			左	右
歩道	表 層	再生密粒度アスコン	-	-
	上層路盤	再生粗粒度整砕石	-	-
	下層路盤	再生クラッシャーラン	-	-
歩道	表 層	再生密粒度アスコン	-	-
	路 盤	再生クラッシャーラン	-	-

	区 分	規 格	数 量	
			左	右
掘工機	アスファルト舗装取壊し	1=5cm	-	-
	コンクリート取壊し	縦断	-	-

DL=0.000

	区 分	規 格	数 量	
			左	右
車道	表 層	再生密粒度アスコン	-	-
	上層砕石	再生粒径調整砕石	-	-
	下層砕石	再生クラッシャーラン	-	-
歩道	表 層	再生密粒度アスコン	-	-
	路 盤	再生クラッシャーラン	-	-

	区 分	規 格	数 量	
			左	右
掘削工	アスファルト舗装取壊し	t・sq	-	-
	コンクリート取壊し	敷積	-	-

実施設計図面


工事名	R7淀土 久米久米浦線 海・久保 区画線工事(4)		
路線名等	(一) 久米久米浦線		
工事箇所	海部郡海環町久保(第4分割)		
図面名	横断面図(2)		
縮尺	S=1:100	図面番号	5 / 17
会社名			
事業者名	徳島県南総合企画民局<美波庁舎>		

S=1 : 100



横断面図(4) S=1:100

(板取中学校線)

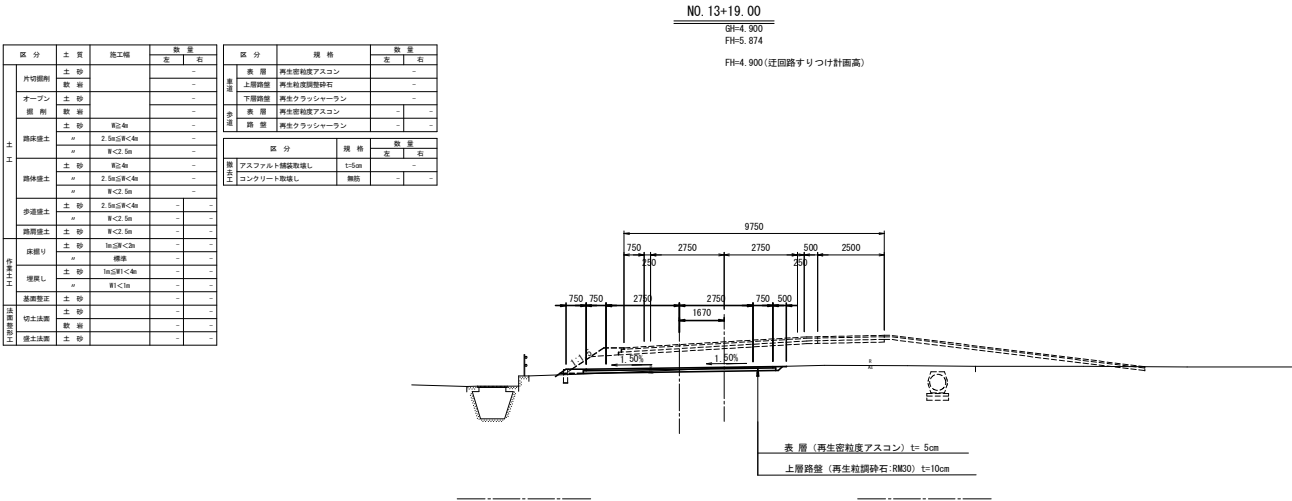



板取中学校線 NO. 13+19.00~NO. 15

実施設計図面

工事名	R7波土 久尾浜海岸線 海・久保 区画線工事(4)		
路線名等	(一) 久尾浜海岸線		
工事箇所	海部郡海陽町久保(第4分画)		
図面名	横断面図(4)		
縮尺	S=1:100	図面番号	7 / 17
会社名			
事業者名	徳島県南都総合振民局<美波庁舎>		

平面図(擦り付け区間) S=1:200

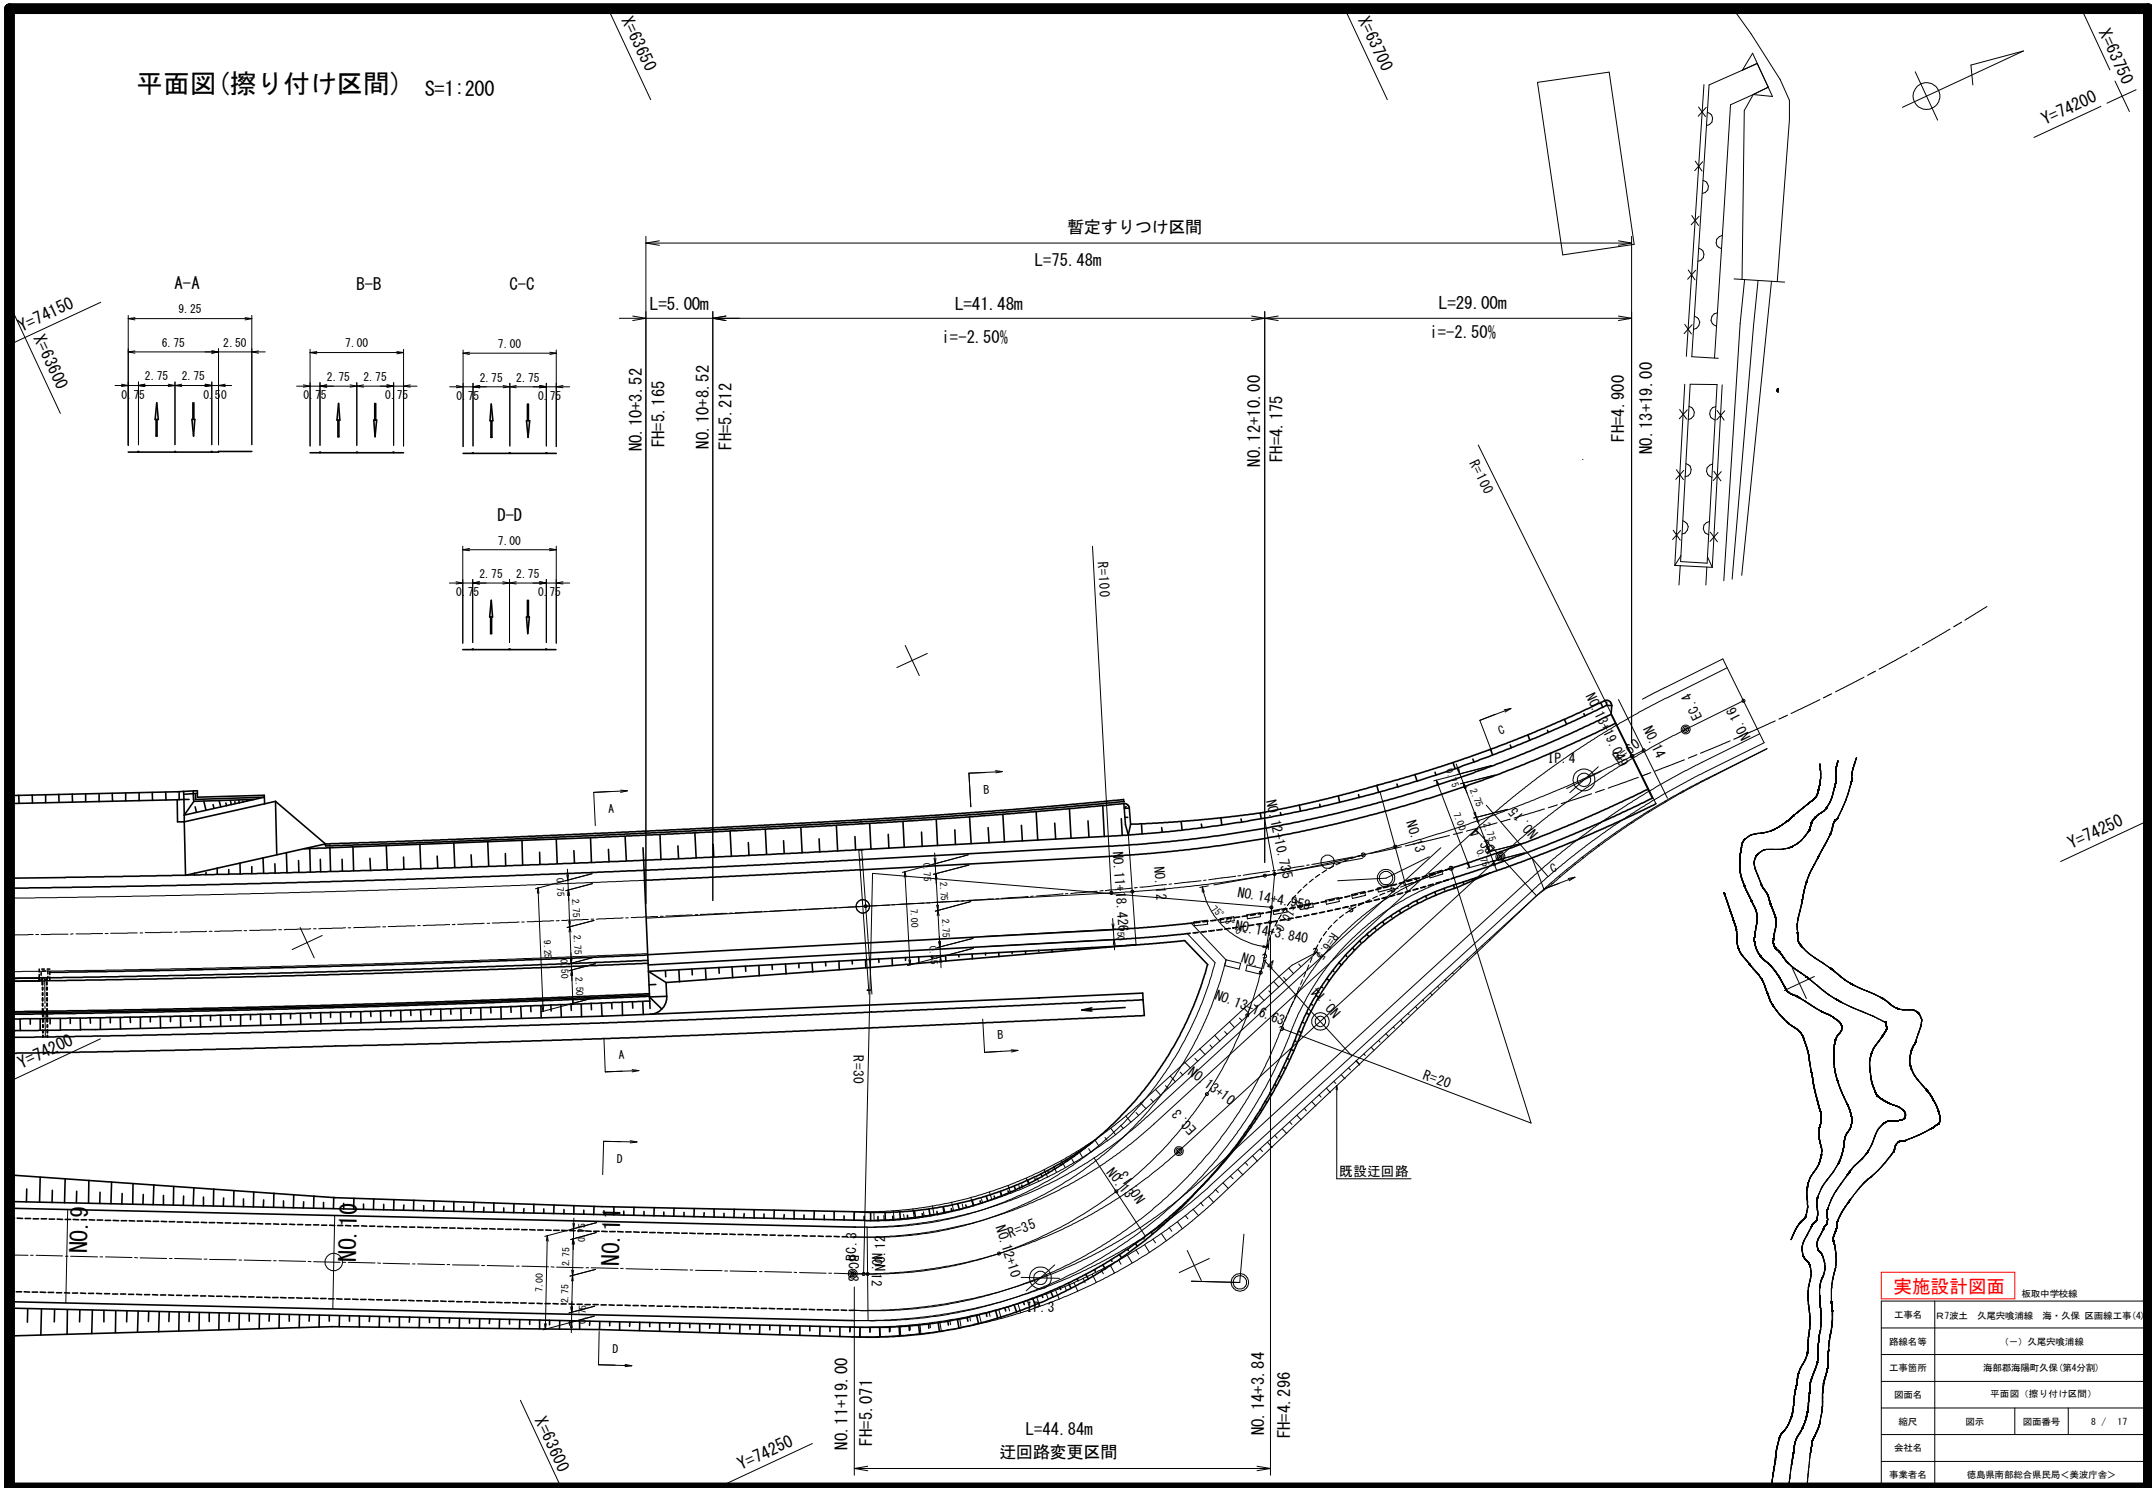

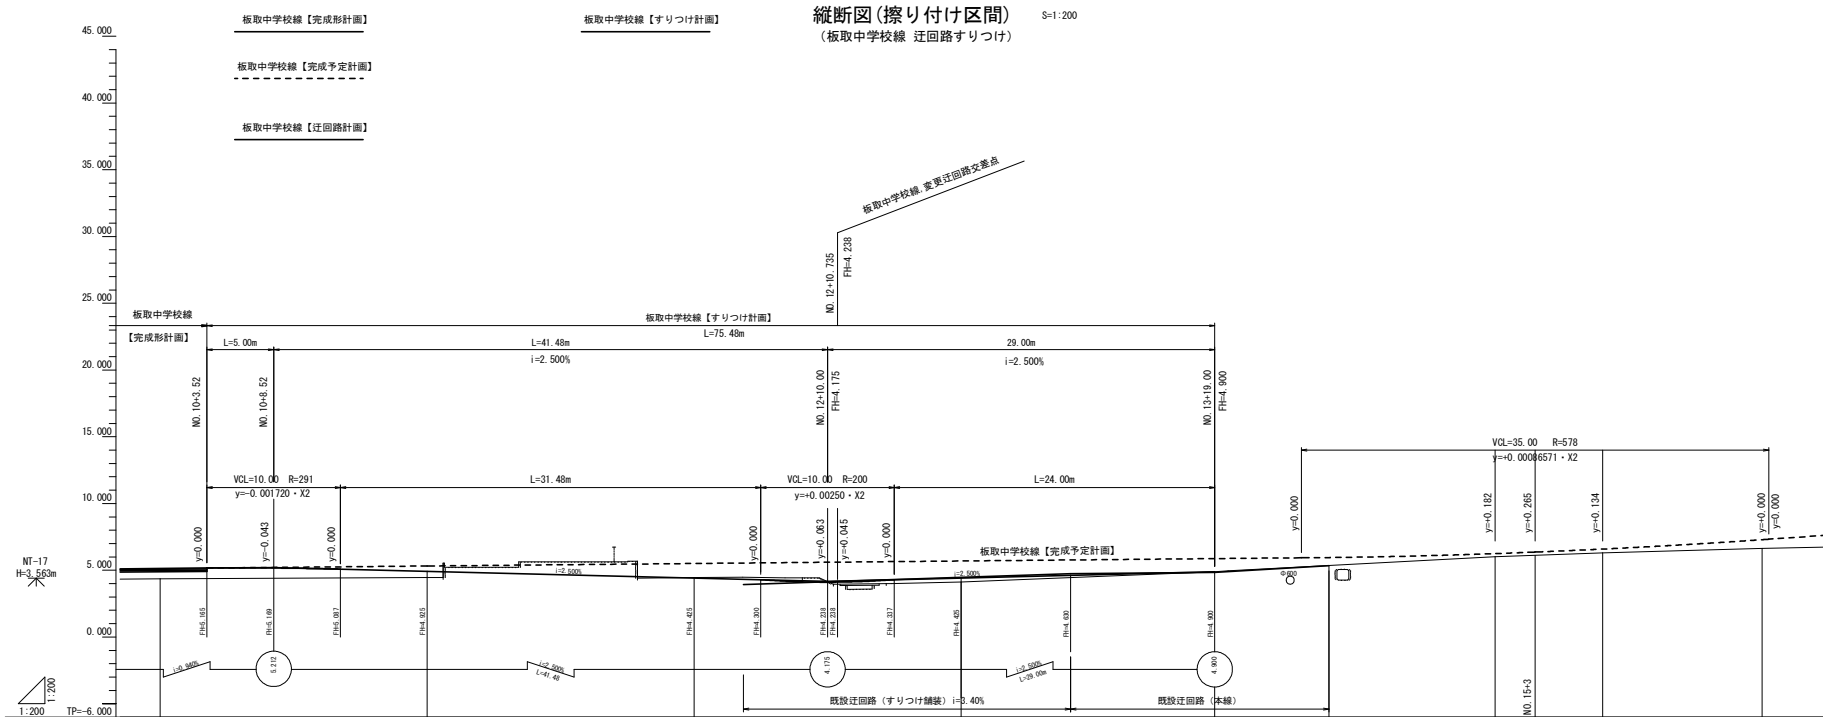

勾配																
盛土高	0.778		0.862	0.873		1.050		1.638		1.958		0.794	0.932		0.246	0.645
切土高																
計画高	5.132		5.318	5.318	5.320	5.508		5.647		5.696		5.874	5.884		6.254	7.290
地盤高	4.354		4.456	4.456	4.447	4.458		4.008		4.131		4.900	4.952		6.008	6.645
追加距離	20.00	219.777	219.779	220.00		240.00		254.779		260.00		278.00	280.00		300.00	320.00
単距離	20.00	19.777	0.002	0.221		20.00		14.779		5.221		19.00	1.00		20.00	11.00
測点	NO.10	EC.1	NO.11			NO.12		ME.2-1		NO.13		NO.14			NO.15	NO.16
曲線	A = 70.000 R = 140.000 L = 35.000 IP. 2 1A=36-07-50 D = 63.275 Le= 53.283 Q=123.283															
拡幅																
片勾配																


実施設計図面		板取中学校線	
工事名	R7波土	久尾浜線補修 海・久保 区画線工事(4)	
路線名等	(一) 久尾浜線補修		
工事箇所	海部郡海陽町久保(第4分割)		
図面名	縦断面図(擦り付け区間)		
縮尺	図示	図面番号	9 / 17
会社名			
事業者名	徳島県南部総合振興局<美波庁舎>		

縦断図

V=1:100
H=1:500

(迂回路)

板取中学校線【迂回路すりつけ計画】

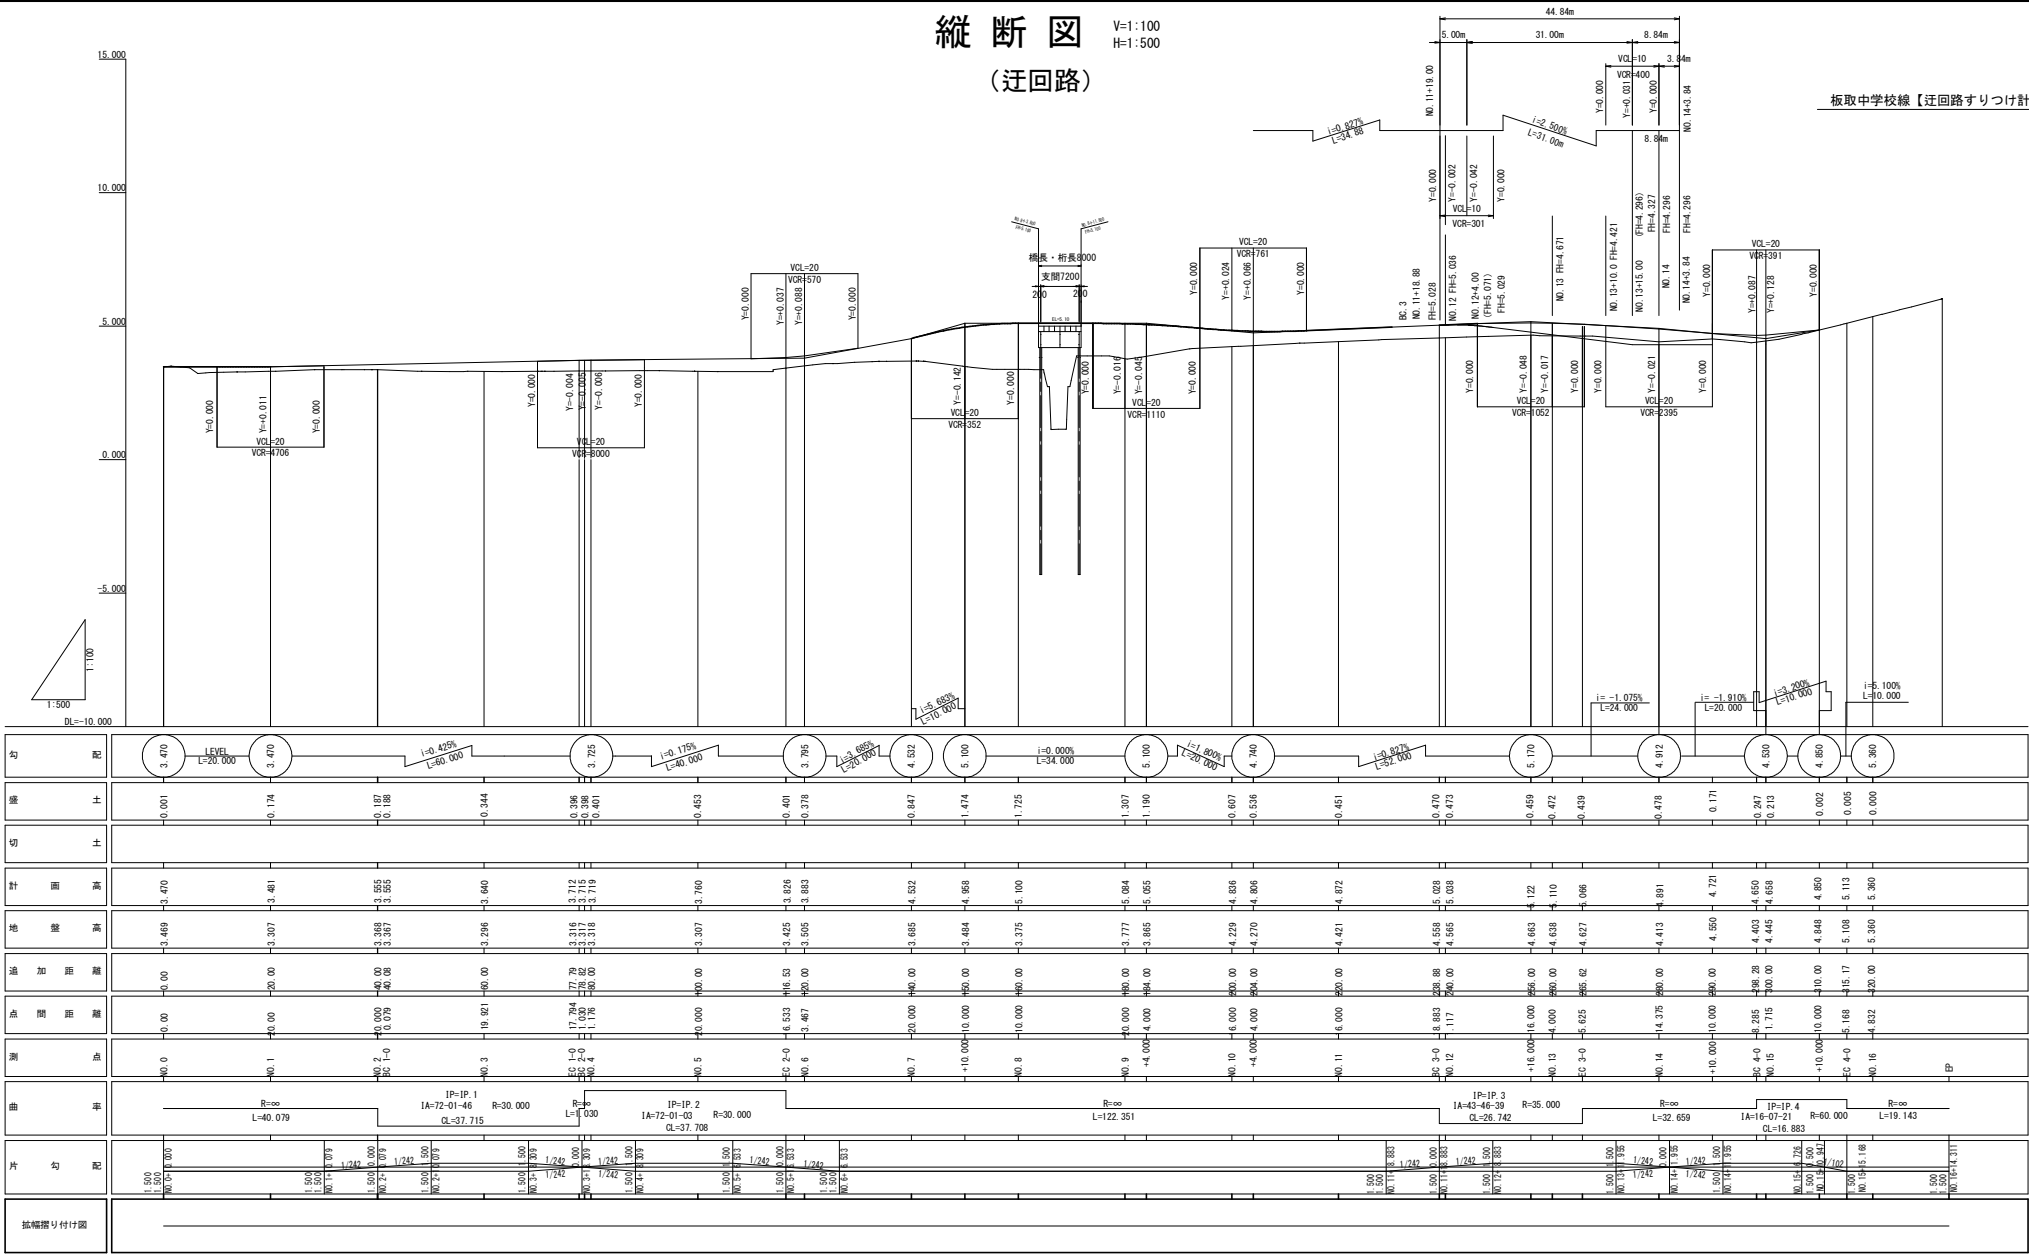


実施設計図面


工事名	R7波士 久尾浜後浦線 海・久保 区画線工事(4)		
路線名等	(一) 久尾浜後浦線		
工事箇所	海部郡海部町久保 (第4分画)		
図面名	縦断面図 (迂回路すりつけ計画)		
縮尺	V=1:100 H=1:500	図面番号	10 / 17
会社名			
事業名	徳島県南部総合振興局＜美波庁舎＞		

迂回路横断図 (1) S=1 : 100


NO. 12
GH=4.56
FH=5.038
FH=5.036 (迂回路変更)

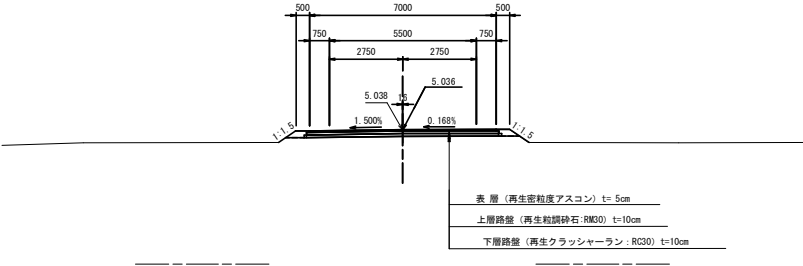


NO. 11
GH=4.42
FH=4.872

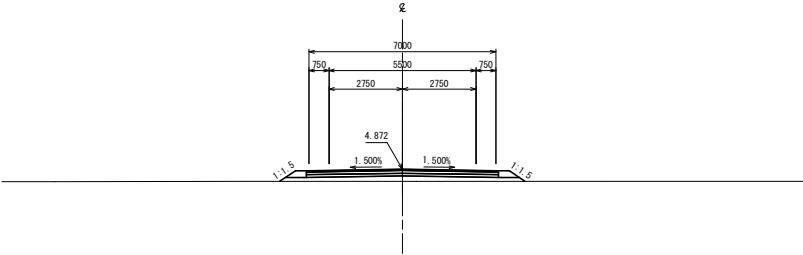

NO. 10
GH=4.23
FH=4.836

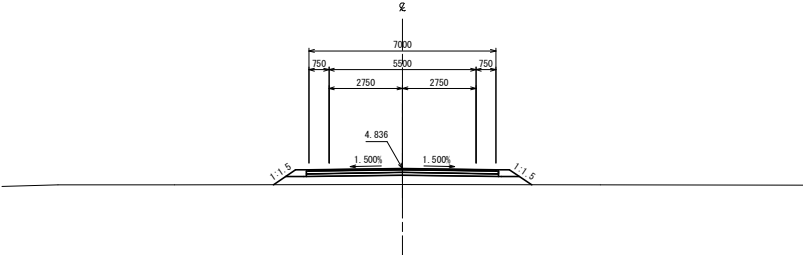


NO. 14
GH=4.41
FH=4.891
FH=4.296 (迂回路変更)

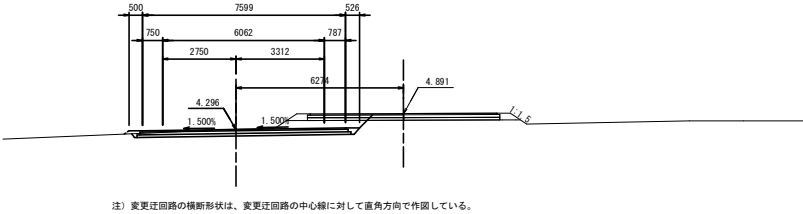

注) 変更迂回路の横断形状は、変更迂回路の中心線に対して直角方向で作図している。

NO. 13
GH=4.64
FH=5.110
FH=4.671 (迂回路変更)

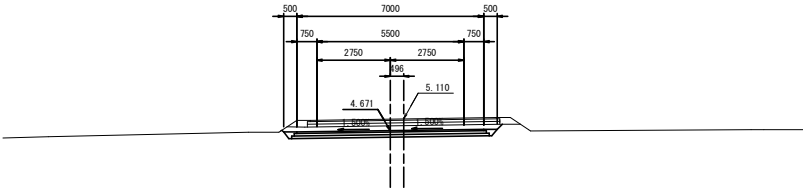

実施設計図面


(迂回路) NO. 10~NO. 14

工事名	R7波土 久尾穴境浦線 海・久保 区画線工事(4)		
路線名等	(一) 久尾穴境浦線		
工事箇所	海部郡海陽町久保(第4分割)		
図面名	迂回路横断図 (1)		
縮尺	図示	図面番号	11 / 17
会社名			
事業者名	徳島県南部総合振興局<美波庁舎>		

曲線表							
IP	IA	R	TL	SL	CL	X座標	Y座標
板取中学校線 (迂回路すりつけ)							
IP. 2	23-16-31	100.000	20.596	2.099	40.623	63675.276	74229.767
IP. 3	86-25-57	30.000	28.188	11.165	45.256	63652.563	74252.588

中心点座標リスト		
点名	X	Y
板取中学校線 (迂回路すりつけ)		
NO. 11	63639.070	74215.211
BC. 2 (NO. 11+18.426)	63656.167	74222.085
NO. 12	63657.632	74222.660
NO. 12+10.735	63667.841	74225.962
NO. 13	63676.894	74227.919
EC. 2 (NO. 13+19.049)	63695.866	74229.273
NO. 14	63696.816	74229.250
迂回路 (板取中学校すりつけ)		
NO. 11+19.00	63626.659	74239.797
BC. 3 (NO. 11+19.702)	63627.288	74240.108
NO. 12	63627.558	74240.239
NO. 13	63647.059	74242.499
NO. 13+16.630	63661.506	74234.697
NO. 14	63663.782	74232.216
EC. 3 (NO. 14+4.958)	63666.592	74228.140

すり付け区間座標平面図
S=1:200

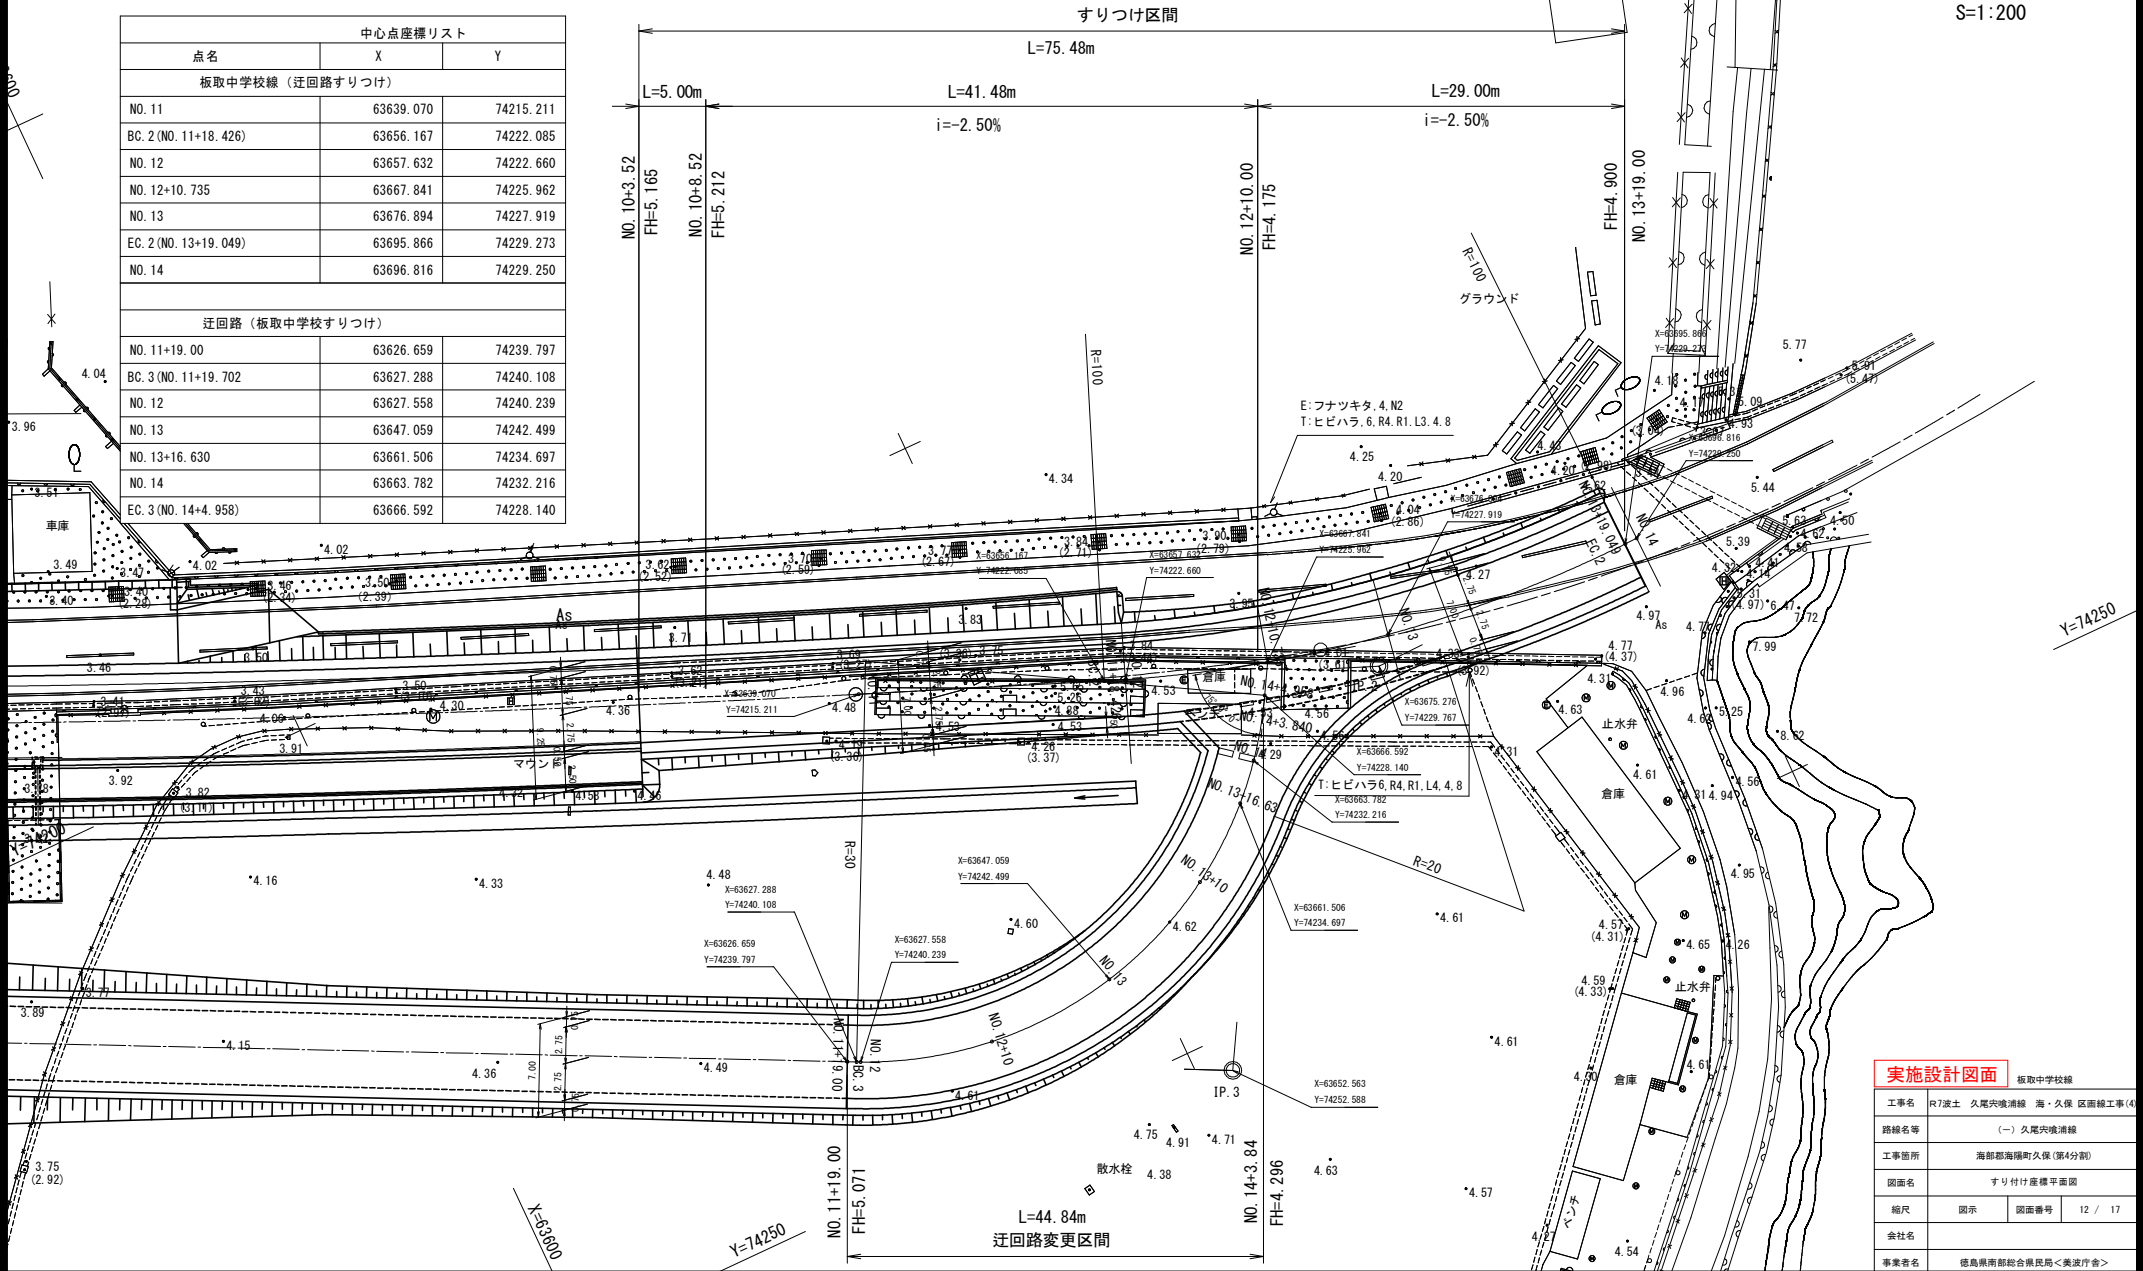


実施設計図面

工事名	R7渡土 久尾浜線 海・久保 区間工事(4)
路線名等	(一) 久尾浜線
工事箇所	海部郡海陽町久保(第4分画)
図面名	すり付け座標平面図
縮尺	図示 図面番号 12 / 17
会社名	
事業名	徳島県南部総合振興局<美波庁舎>

交差点平面図 S=1:250

交差点一般図

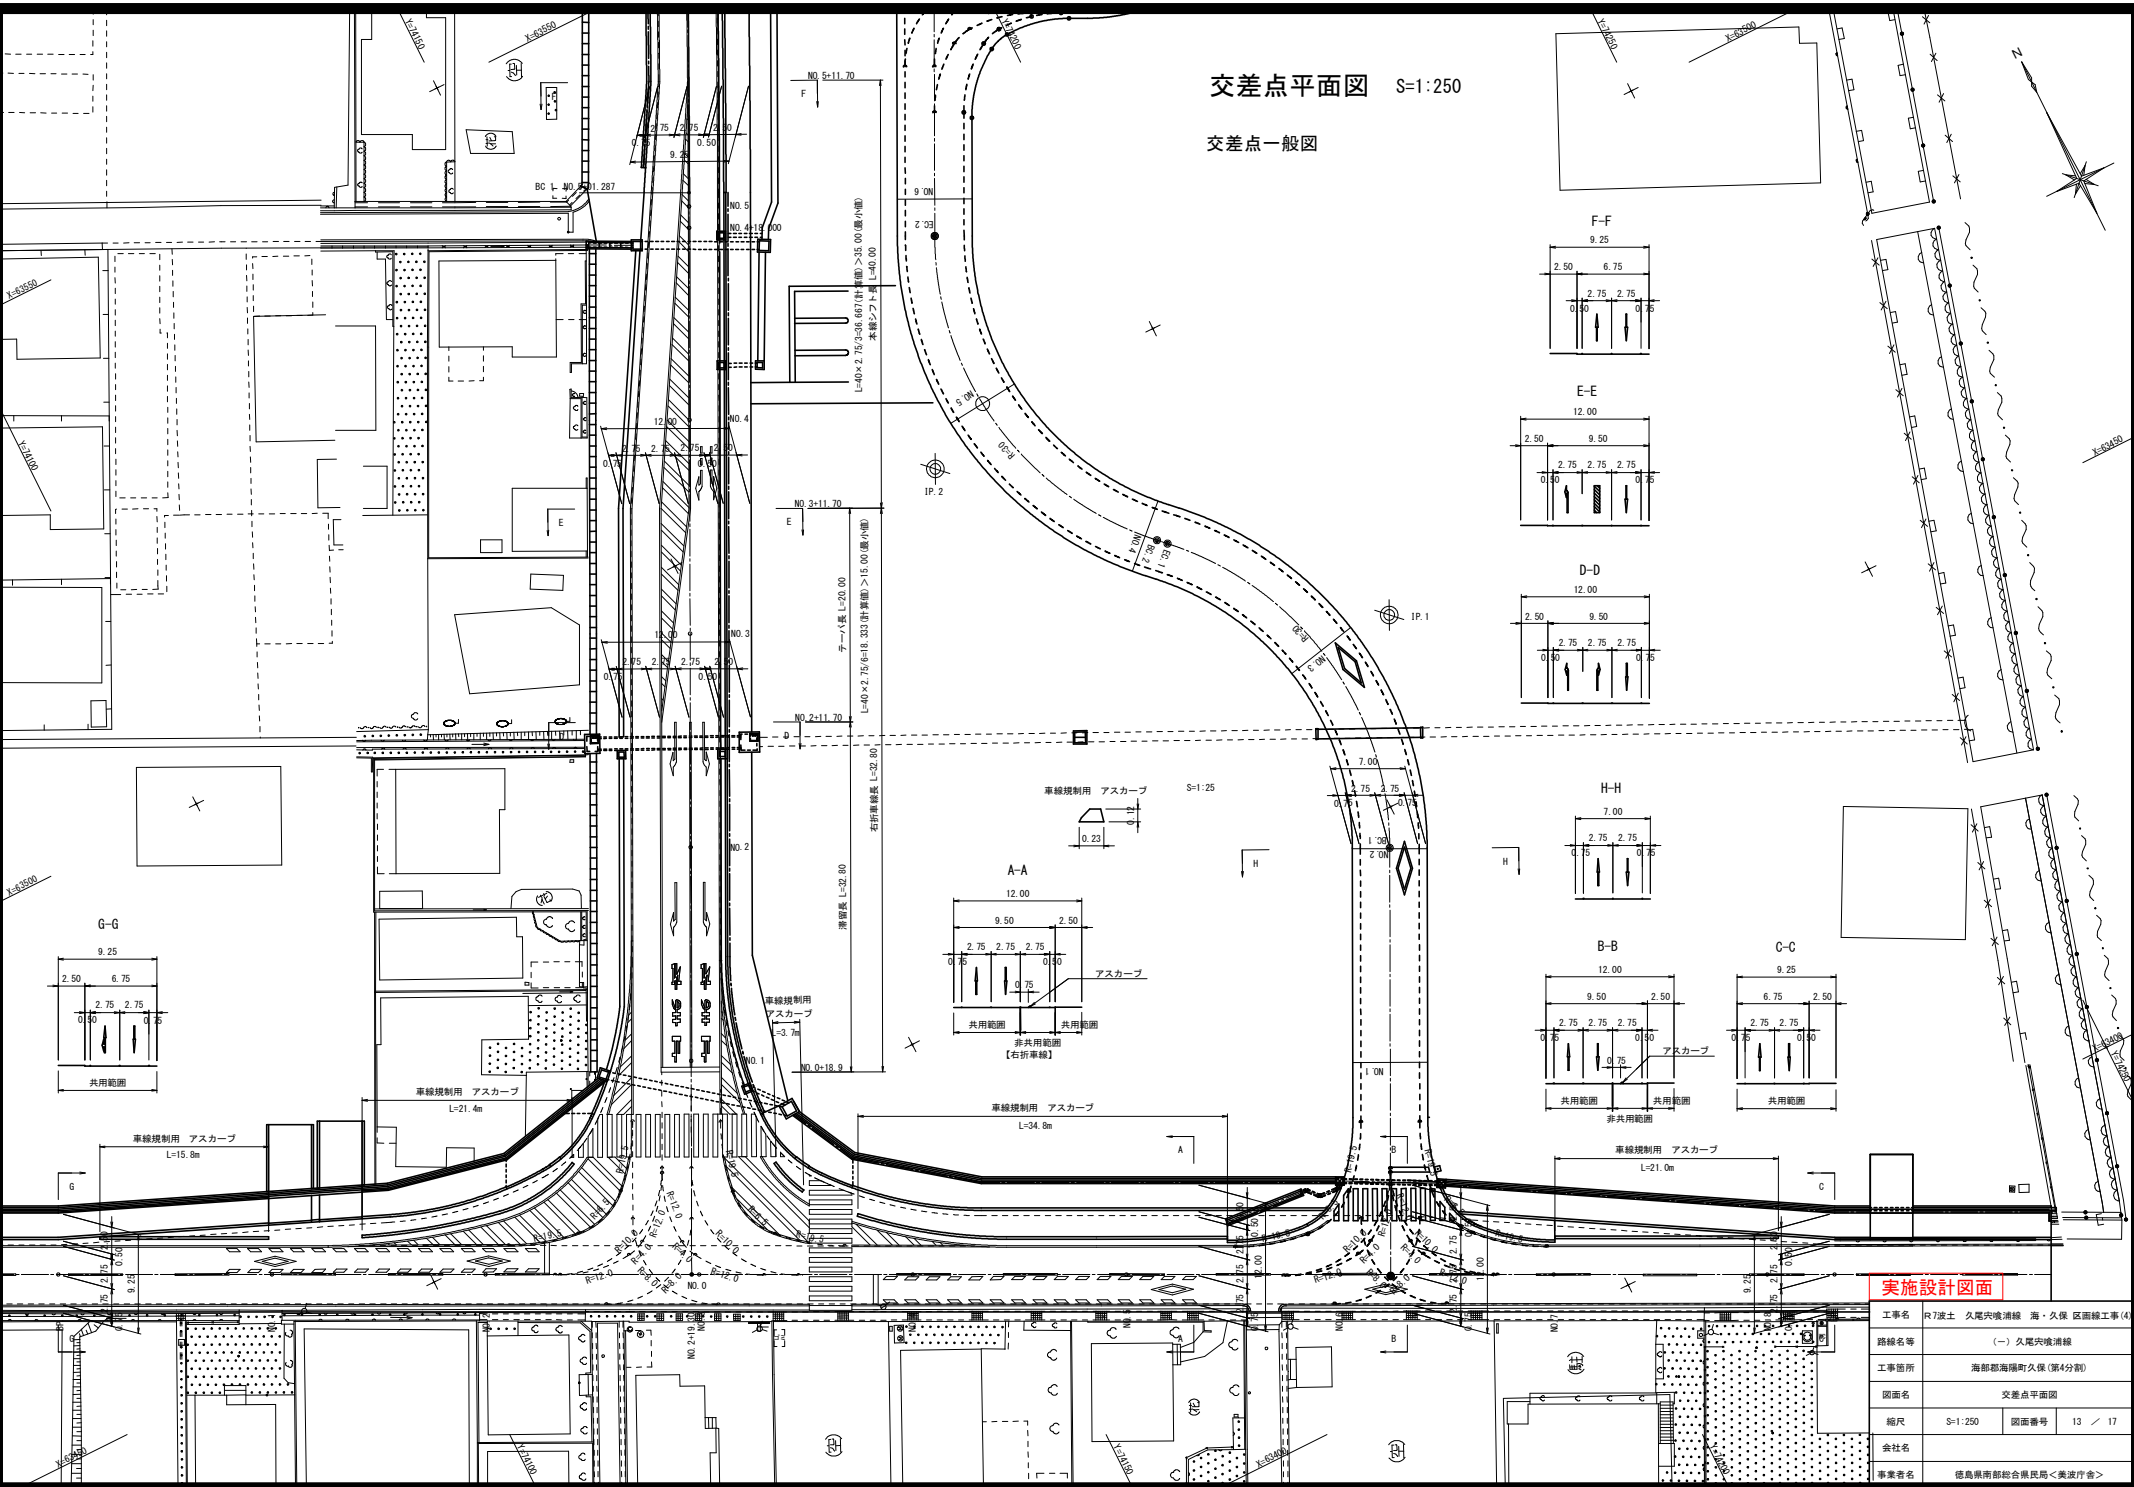


実施設計図面

工事名	R7波士 久尾浜線 海・久保 区画線工事(4)		
路線名等	(一) 久尾浜線		
工事箇所	海部郡海陽町久保(第4分画)		
図面名	交差点平面図		
縮尺	S=1:250	図面番号	13 / 17
会社名			
事業者名	徳島県南部総合振民局<美波庁舎>		

板取中学校線 区画線数量根拠図(1) S=1:500

[illegible]


数量表						單位 :
名稱	標示幅	顏色	線種	面積	算式	延長
①停止線	0.45	白色	実線			5.7
指導停止線	0.45	白色	破線			2.3
⑤導流帶	0.45	白色	実線	22.9	22.9/(0.45)	50.8
					合計	58.9
右折 (5m矢印)		白色		6.66	2	13.3
左折 (5m矢印)		白色		6.66	2	13.3
右折 (5m矢印予告)		白色		5.66	1	5.7
左折 (5m矢印予告)		白色		5.66	1	5.7
					合計	38.0
文字 (止まれ)		白色		18.64	2	37.3
					合計	37.3

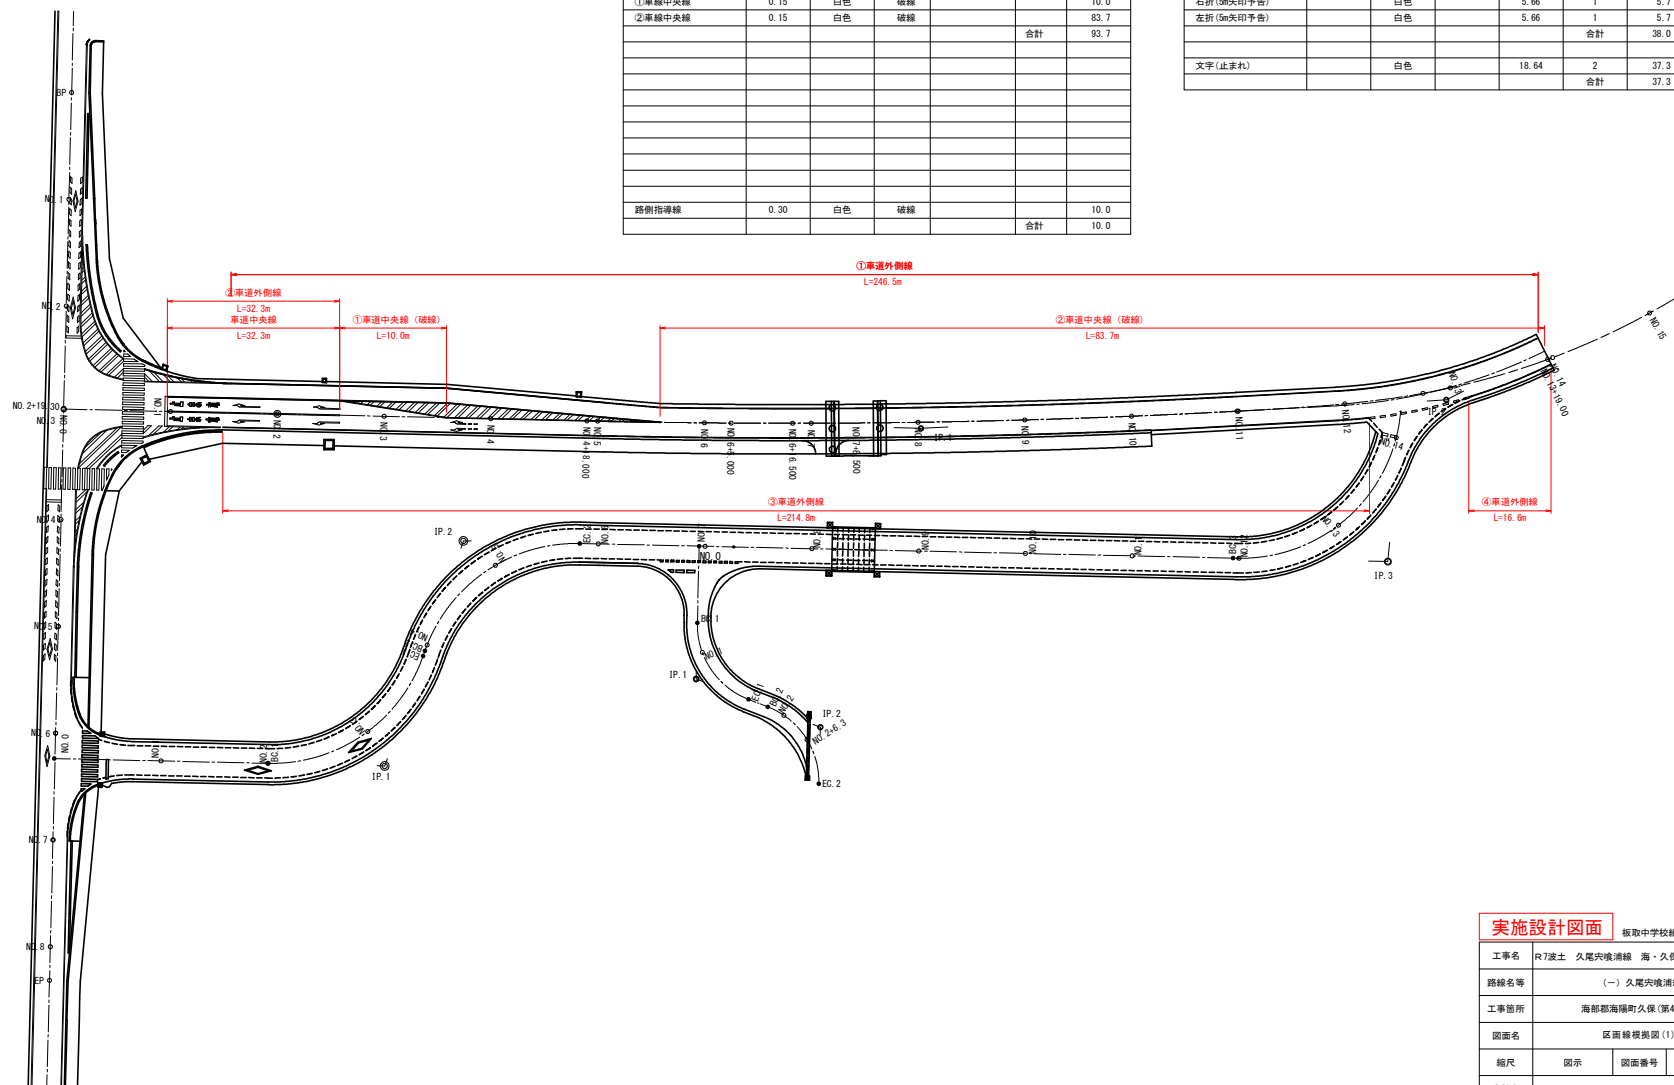

実施設計図面		板取中学校線	
工事名	R7土止 久尾久噴清線 海・久保 区画線工事(4)		
路線名等	(一) 久尾久噴清線		
工事箇所	海部郡海陽町久保(第4分割)		
図面名	区画線概観図(1)		
縮尺	図示	図面番号	14 / 17
会社名			
事業者名	徳島県南部総合振興局<美波庁舎>		

板取中学校線 区画線数量根拠図 (2)

S=1 : 200

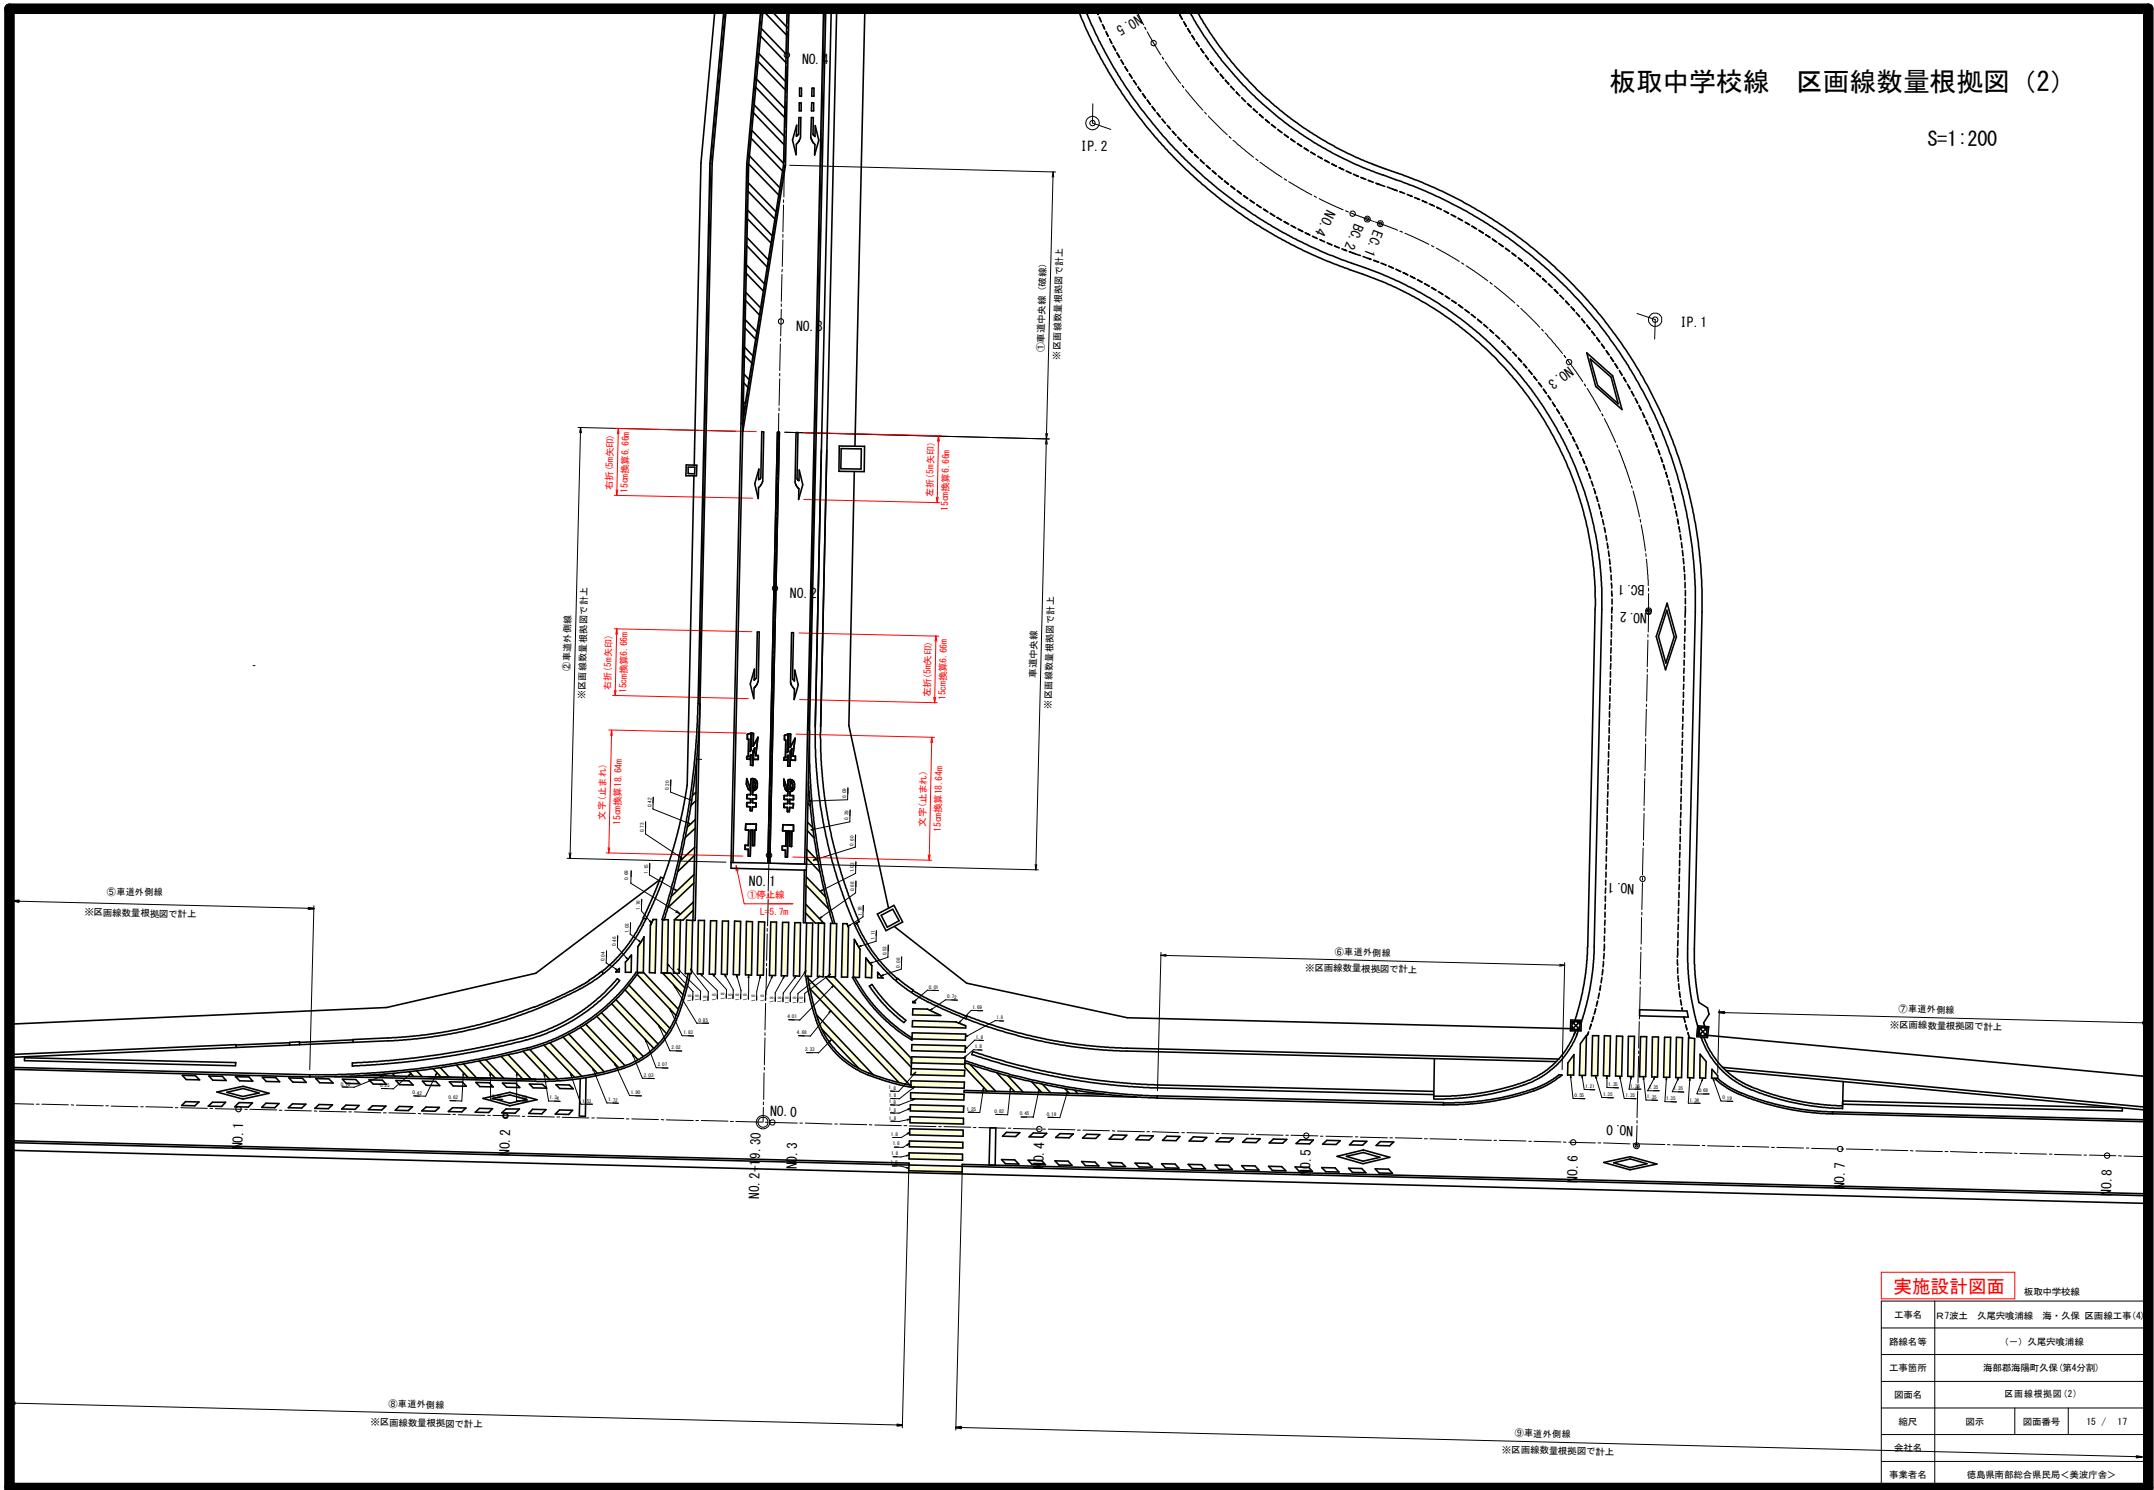


実施設計図面

工事名	R7渡土 久米突嘴消線 海・久保 区面線工事(4)		
路線名等	(一) 久米突嘴消線		
工事箇所	海部郡海崎町久保(第4分割)		
図面名	区面線概測図(2)		
縮尺	図示	図面番号	15 / 17
会社名			
事業者名	徳島県南部総合振興局<美波庁舎>		

板取中学校線 区画線数量根拠図 (3)

S=1:200

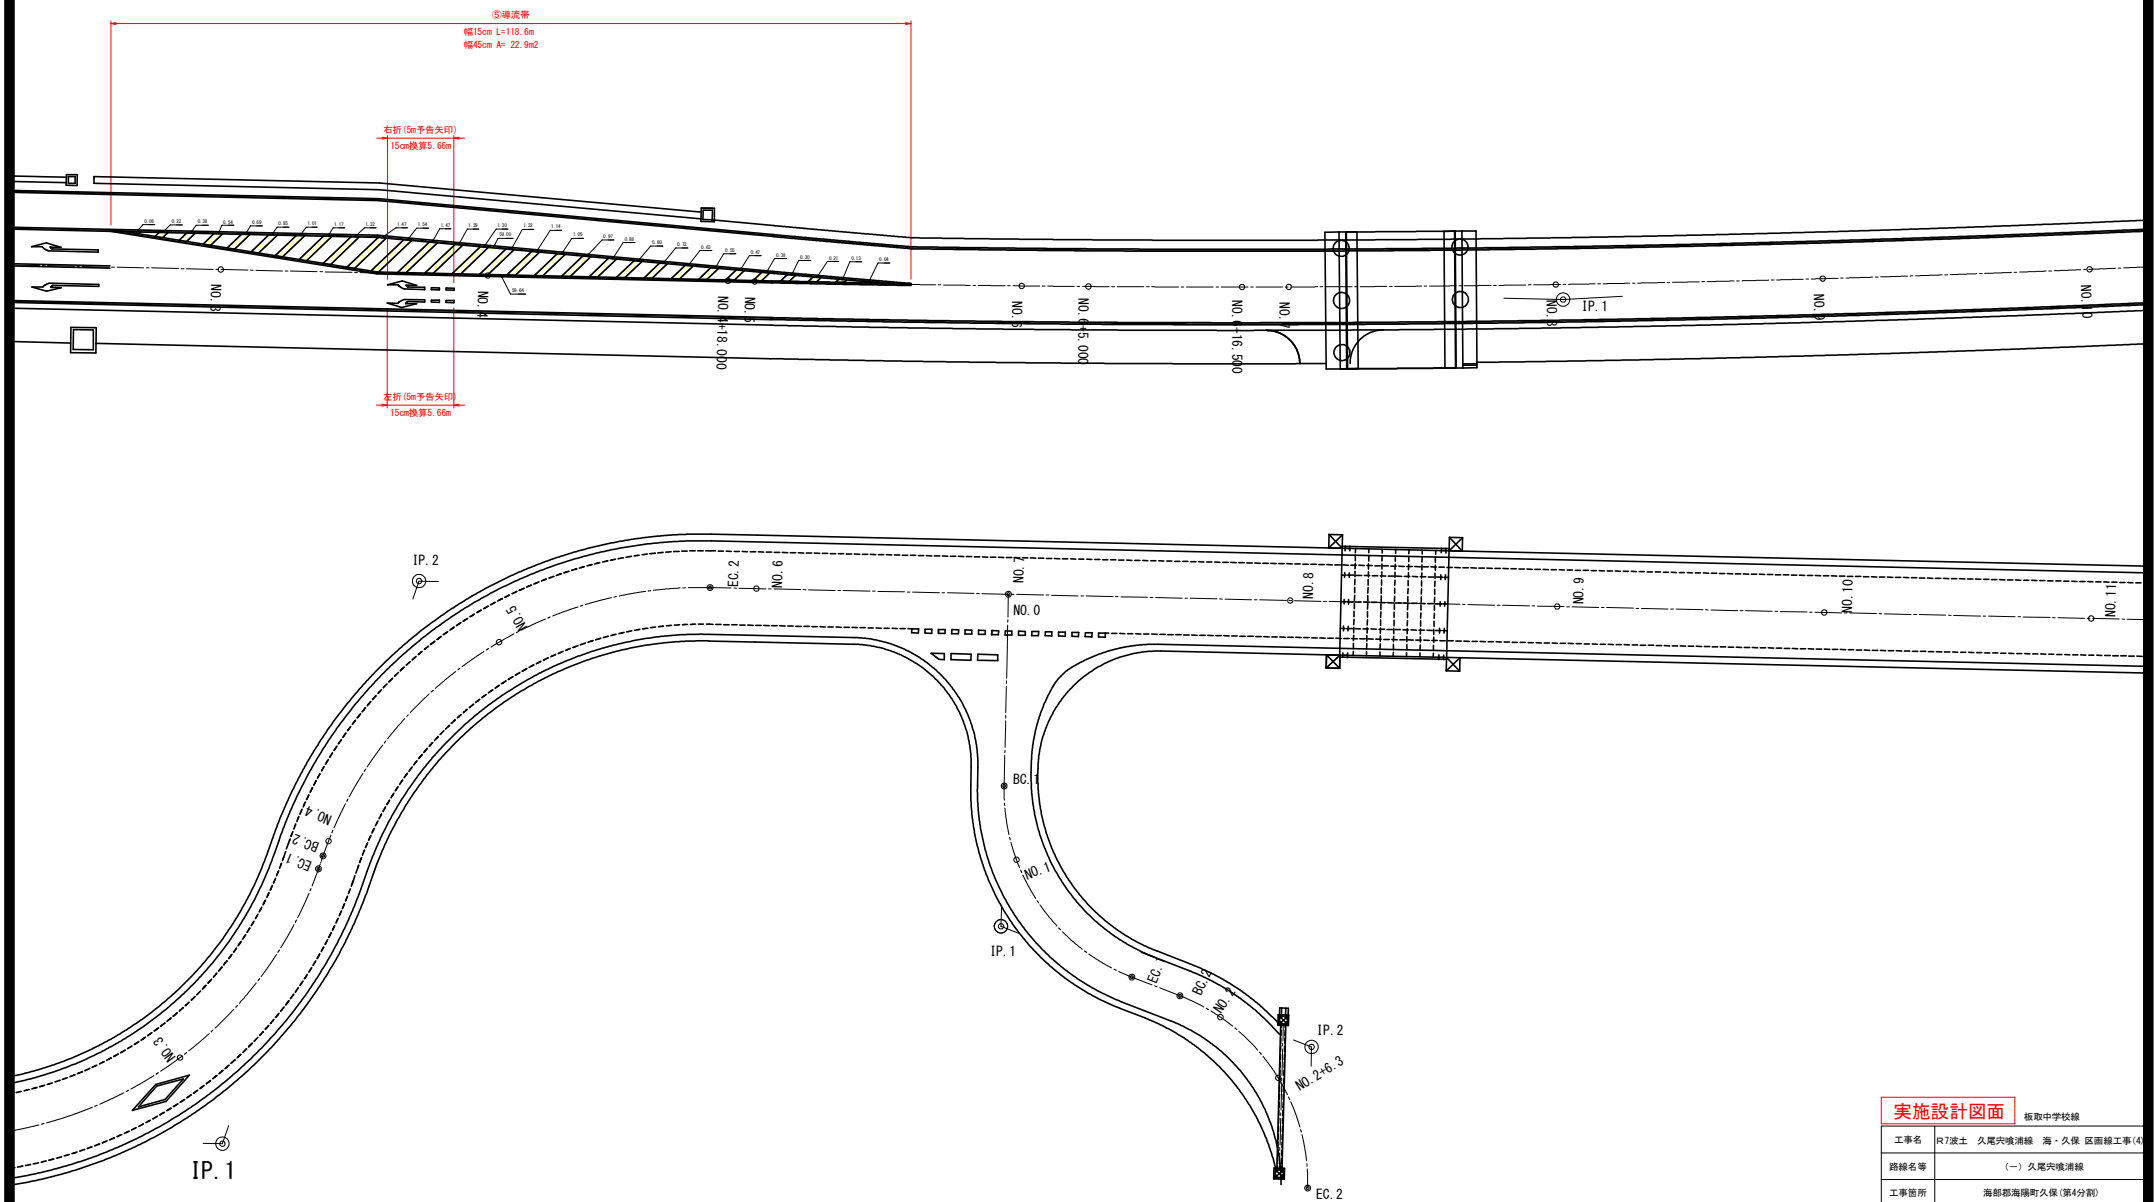


実施設計図面

板取中学校線

工事名	R7波土 久尾浜境浦線 海・久保 区画線工事(4)		
路線名等	(一) 久尾浜境浦線		
工事箇所	海部郡海陽町久保(第4分割)		
図面名	区画線根拠図(3)		
縮尺	図示	図面番号	16 / 17
会社名			
事業者名	徳島県南部総合振興局<美波庁舎>		

板取中学校線 区画線数量根拠図 (4)

S=1:200

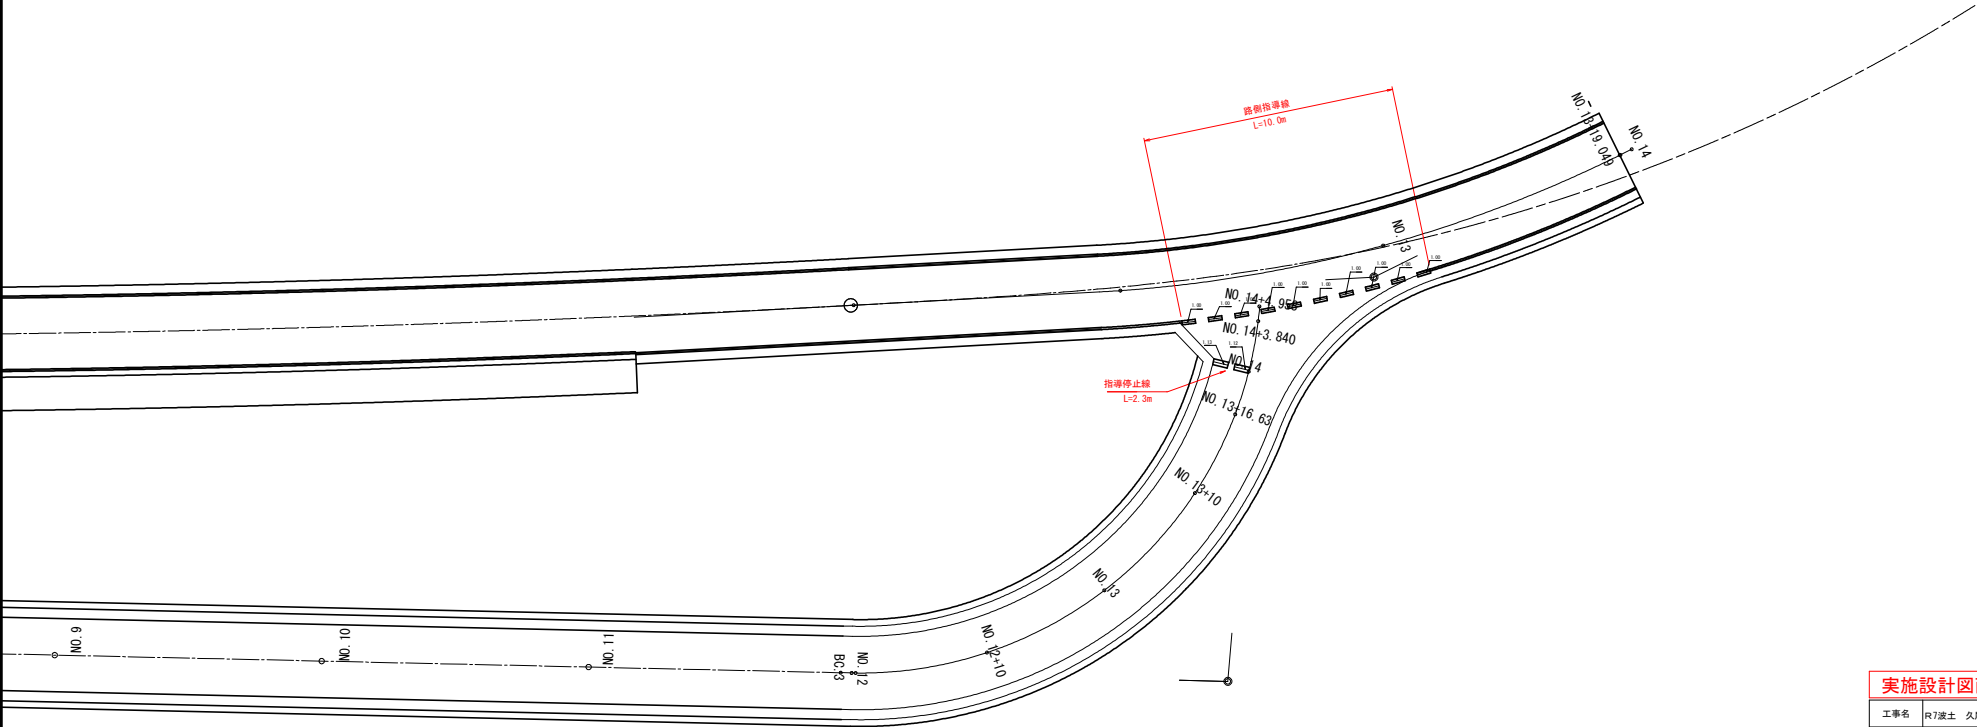

実施設計図面			
板取中学校線			
工事名	R7波土 久尾穴境浦線 海・久保 区画線工事(4)		
路線名等	(一) 久尾穴境浦線		
工事箇所	海部郡海陽町久保(第4分割)		
図面名	区画線根拠図(4)		
縮尺	図示	図面番号	17 / 17
会社名			
事業者名	徳島県南部総合振興局<美波庁舎>		