

平面図 S=1:500

NO.0-15.2

施工延長 L=201.8m
(消滅式区画線 L=1001.0m)


NO.8+20.4

国道久尾中央橋

実施設計図面

工事名	R7波土 久尾中央橋線 海・久保 区画線工事(3)		
路線名等	(一) 久尾中央橋線		
工事箇所	海部郡海陽町久保(第5分割)		
図面名	平面図		
縮尺	S=1:500	図面番号	1 / 8
会社名			
事業者名	徳島県南郡総合振民局<美波庁舎>		

縦断面図 V=1:100
H=1:500
(現道久尾穴喰浦線)

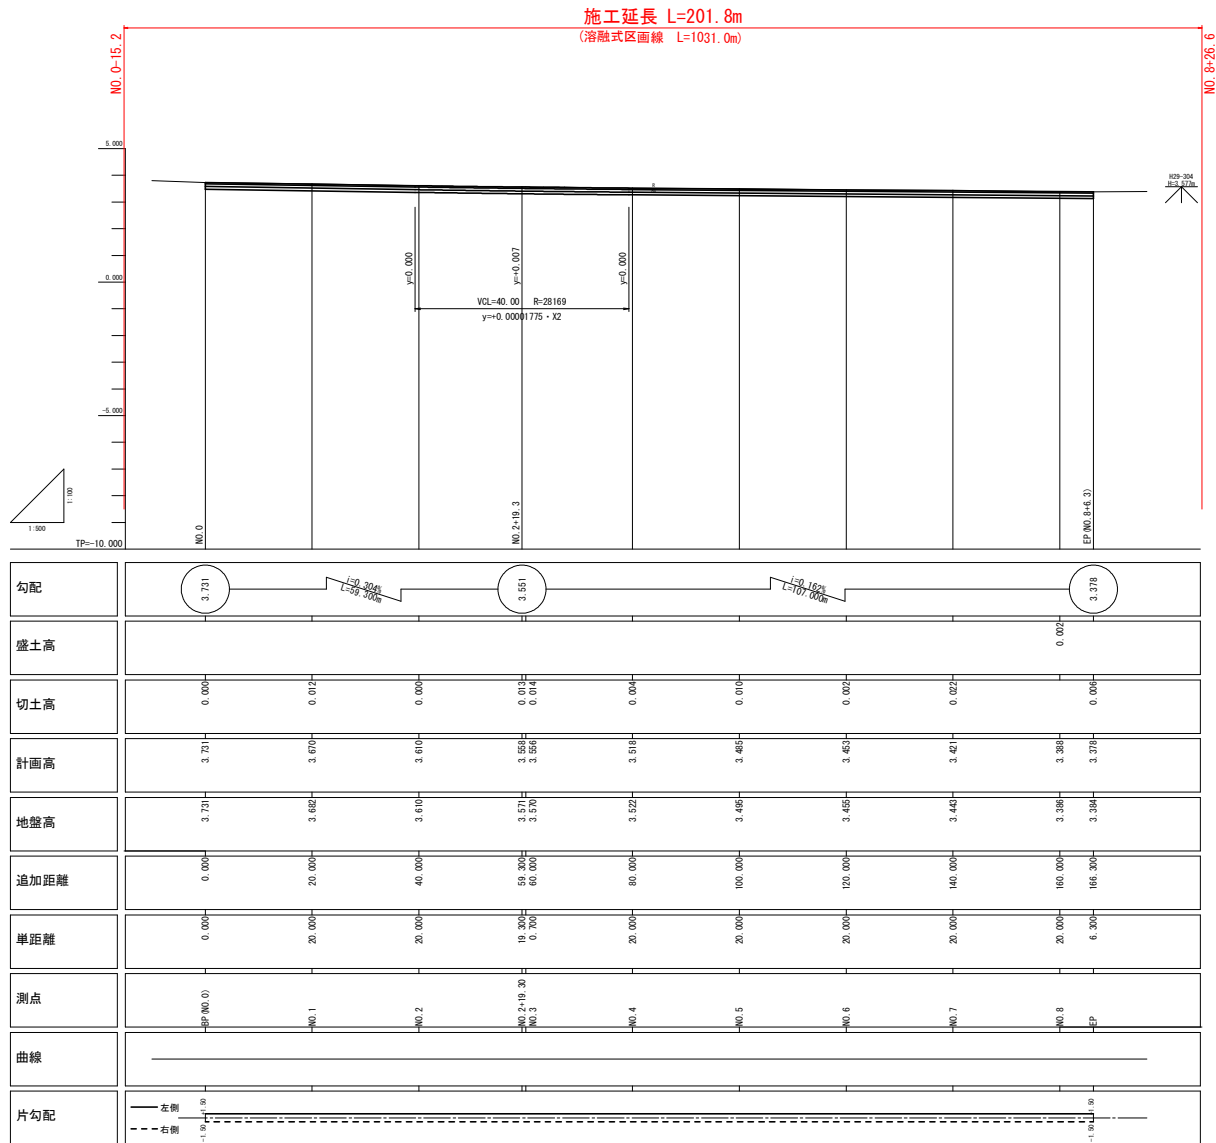


現道久尾穴喰浦線	
実施設計図面	
工事名	R7波土 久尾穴喰浦線 海・久保 区画線工事⑤
路線名等	(一) 久尾穴喰浦線
工事箇所	海部郡海陽町久保 (第5分割)
図面名	縦断面図
縮尺	V=1:100 H=1:500
図面番号	2 / 8
会社名	
事業者名	徳島県南部総合振民局＜美波庁舎＞

標準断面図 S=1:50


(現道久尾中央喰溝線)

NO. 5付近

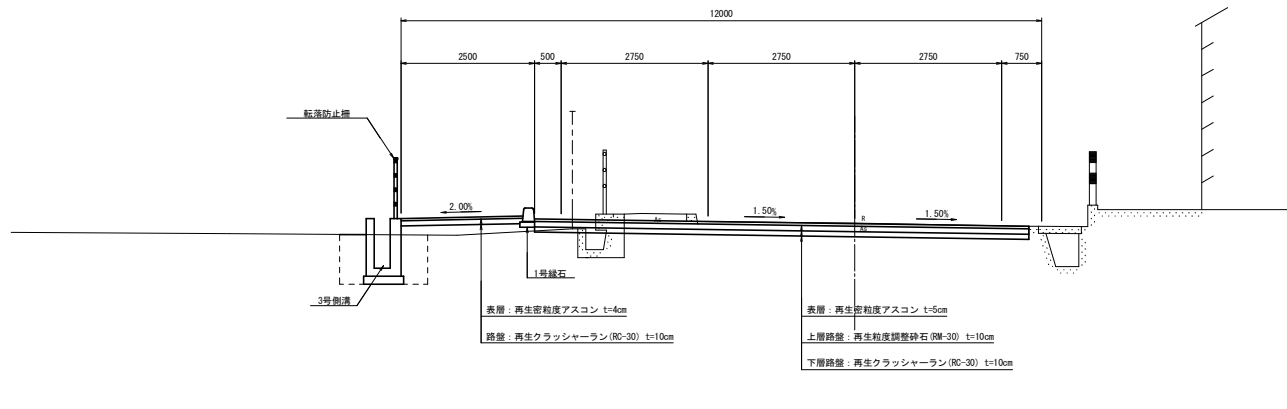


舗装構成

車道

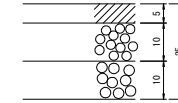


再生密粒度アスコン
再生粒度調整砕石
RM-30
再生クラッシャーラン
RC-30

歩道
(一般部)

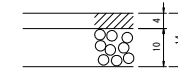

再生密粒度アスコン
再生クラッシャーラン
RC-30

歩道
(車両乗入部A)

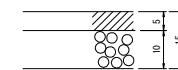

再生密粒度アスコン
再生クラッシャーラン
RC-30

現道久尾中央喰溝線

実施設計図面

工事名	R7渡土 久尾中央喰溝線 海・久保 区画線工事(5)		
路線名等	(一) 久尾中央喰溝線		
工事箇所	海部郡海陽町久保(第5分割)		
図面名	標準断面図		
縮尺	S=1:50	図面番号	3 / 8
会社名			
事業者名	徳島県南部総合振民局<美波庁舎>		

区 分	土 質	施工幅	数 量	
			左	右

Figure 1 is a plan view of the bridge deck. It shows a main span of 13.72 m and seven approach spans with lengths of 3.00 m, 1.22 m, 0.50 m, 2.75 m, 2.75 m, 2.75 m, and 0.75 m. The bridge is supported by piers. The approach road on the left has a grade of -3.90 and a 2.00% slope. The approach road on the right has a 1.50% slope. The bridge deck is shown with a central lane and two side lanes. The bridge piers are shown with their respective dimensions and locations.

(現道久尾穴喰浦線)

GH=3. 386
FH=3. 388

区 分		規 格	数 量	
			左	右
撤去工	アスファルト舗装取壊し	t=5cm	-	
		t=4cm	-	-
	コンクリート取壊し	無筋	-	-




区 分		規 格	数 量	
			左	右
撤去工	アスファルト舗装取壊し	t=5cm	-	
		t=4cm	-	-
	コンクリート取壊し	無筋	-	-



区 分		規 格	数 量	
			左	右
撤去工	アスファルト舗装取壊し	t=5cm	-	
		t=4cm	-	-
	コンクリート取壊し	無設	-	-



区 分		規 格	数 量	
			左	右
撤去工	アスファルト舗装取壊し	t=5cm	-	
		t=4cm	-	
	コンクリート取壊し	無筋	-	

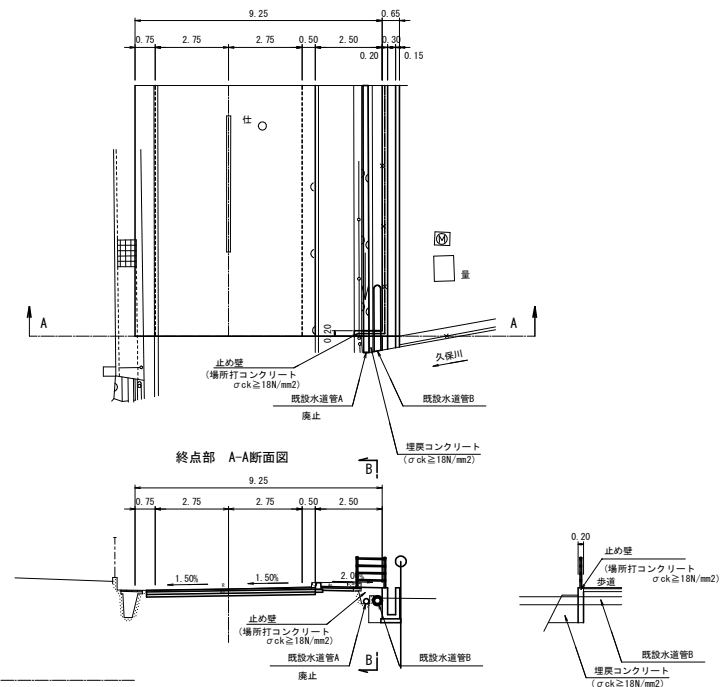


9.25

実施設計図面

工事名	R7渡土 久尾突喰溝線 海・久保 区間線工事 (5)		
路線名等	(一) 久尾突喰溝線		
工事箇所	海部郡海陽町久保 (第5分割)		
図面名	横断面図 (2)		
縮尺	S=1:100	図面番号	5 / 8
会社名			
事業者名	徳島県南部総合振興局<美波庁舎>		

交差点平面図 S=1:250


交差点一般図

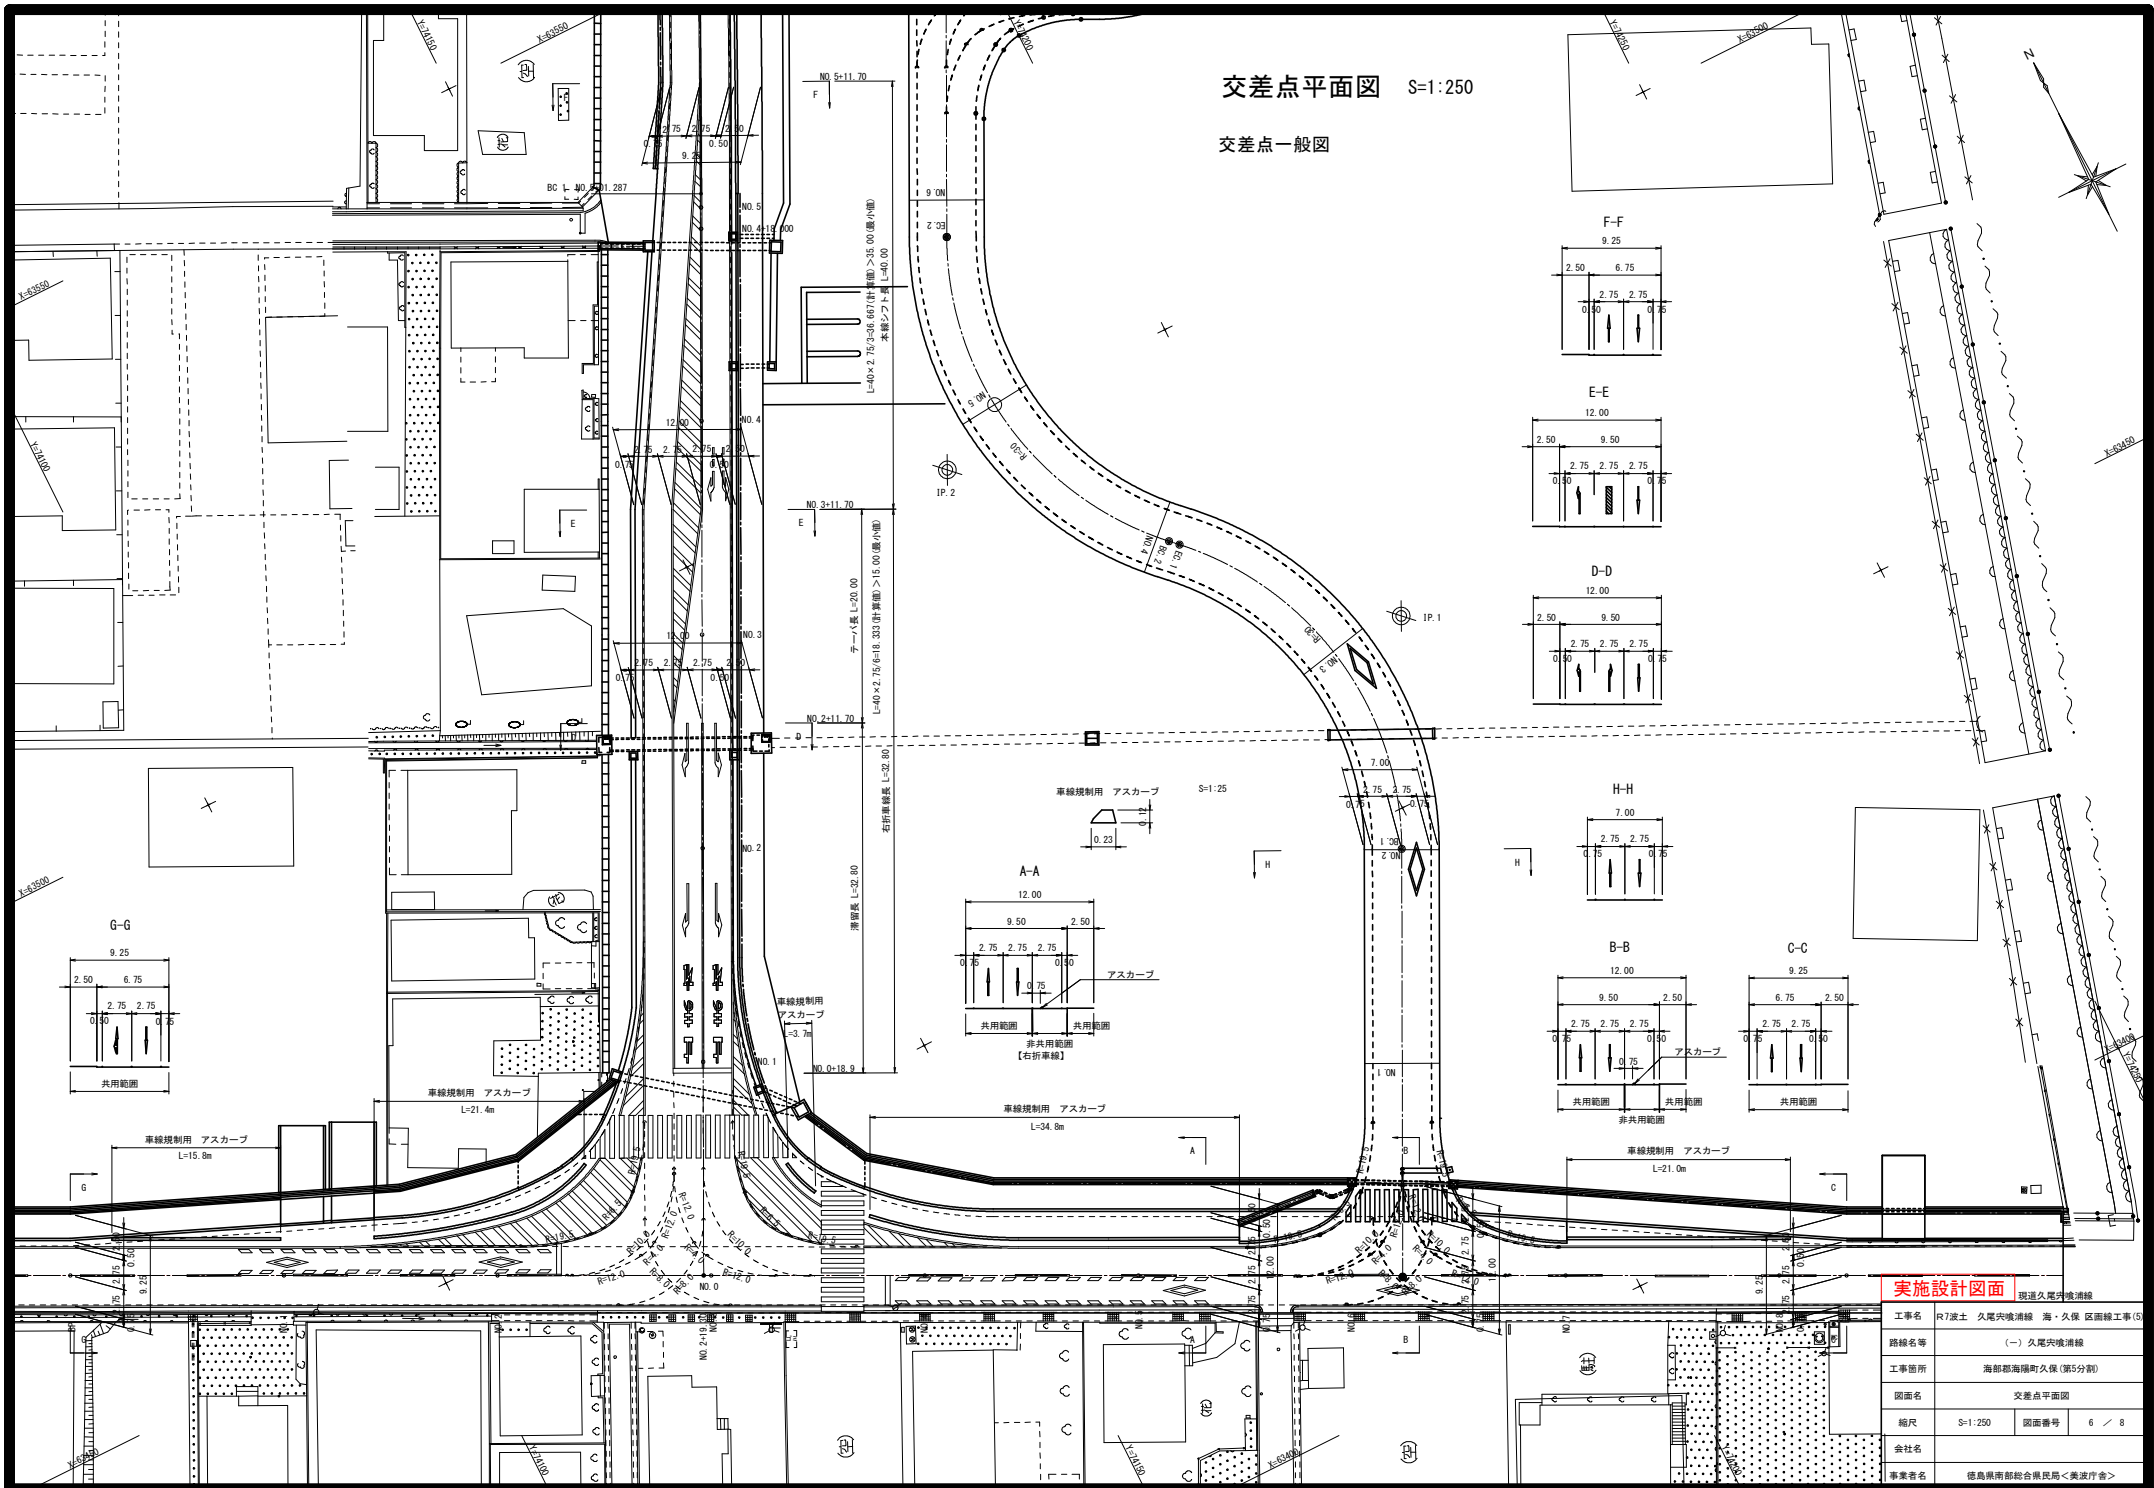

実施設計図面

工事名	R7波土 久尾浜線 海・久保 区画線工事(3)		
路線名等	(一) 久尾浜線		
工事箇所	海部郡海陽町久保(第5分画)		
図面名	交差点平面図		
縮尺	S=1:250	図面番号	6 / 8
会社名	徳島県南部総合振民局<美波庁舎>		
事業者名	徳島県南部総合振民局<美波庁舎>		


板取中学校線 区画線数量根拠図(1) S=1:500

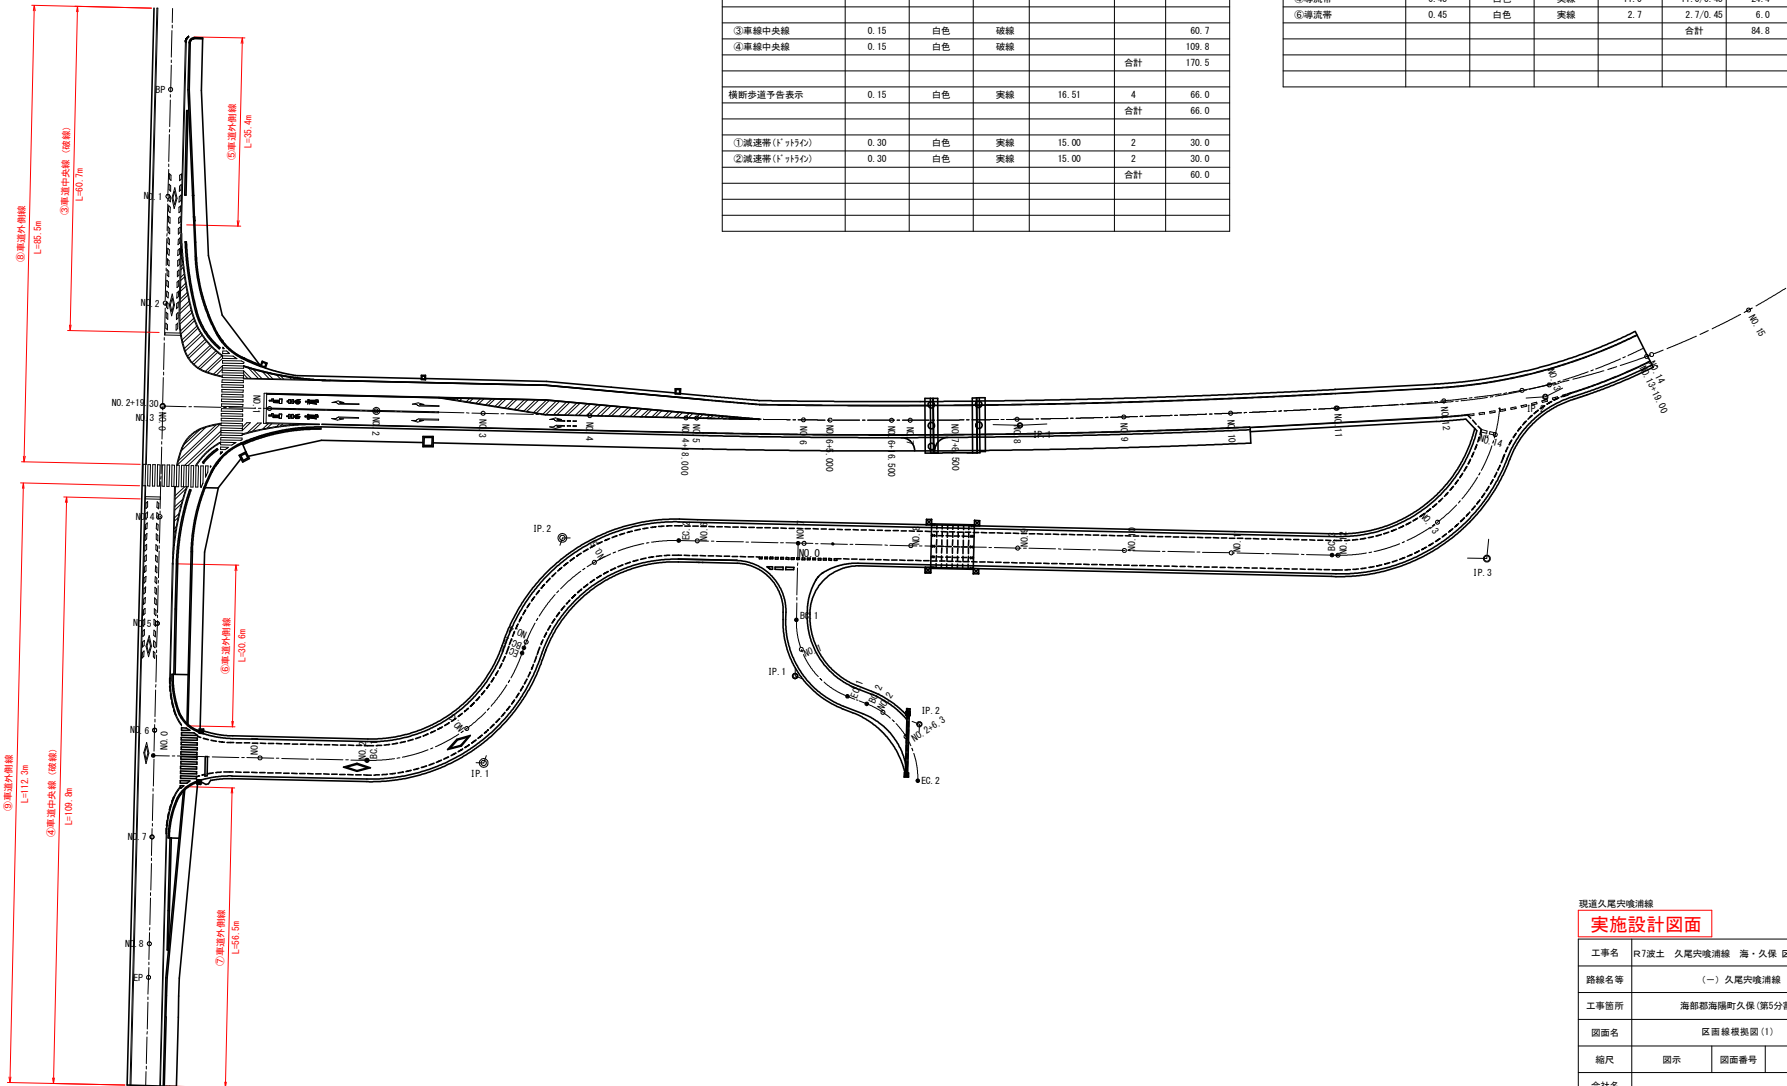[illegible]

數量表	單位：m					
名稱	標尺幅	綠色	綠種	面積	算式	延長
②停止線	0.45	白色	突線			2.9
③停止線	0.45	白色	突線			2.8
④停止線	0.45	白色	突線			3.6
①橫斷步道	0.45	白色	突線	33.8	33.8/0.45	75.1
②橫斷步道	0.45	白色	突線	24.0	24.0/0.45	53.3
③橫斷步道	0.45	白色	突線	14.8	14.8/0.45	32.9
					合計	170.6

板取中学校線 区画線数量根拠図 (2)

S=1:200

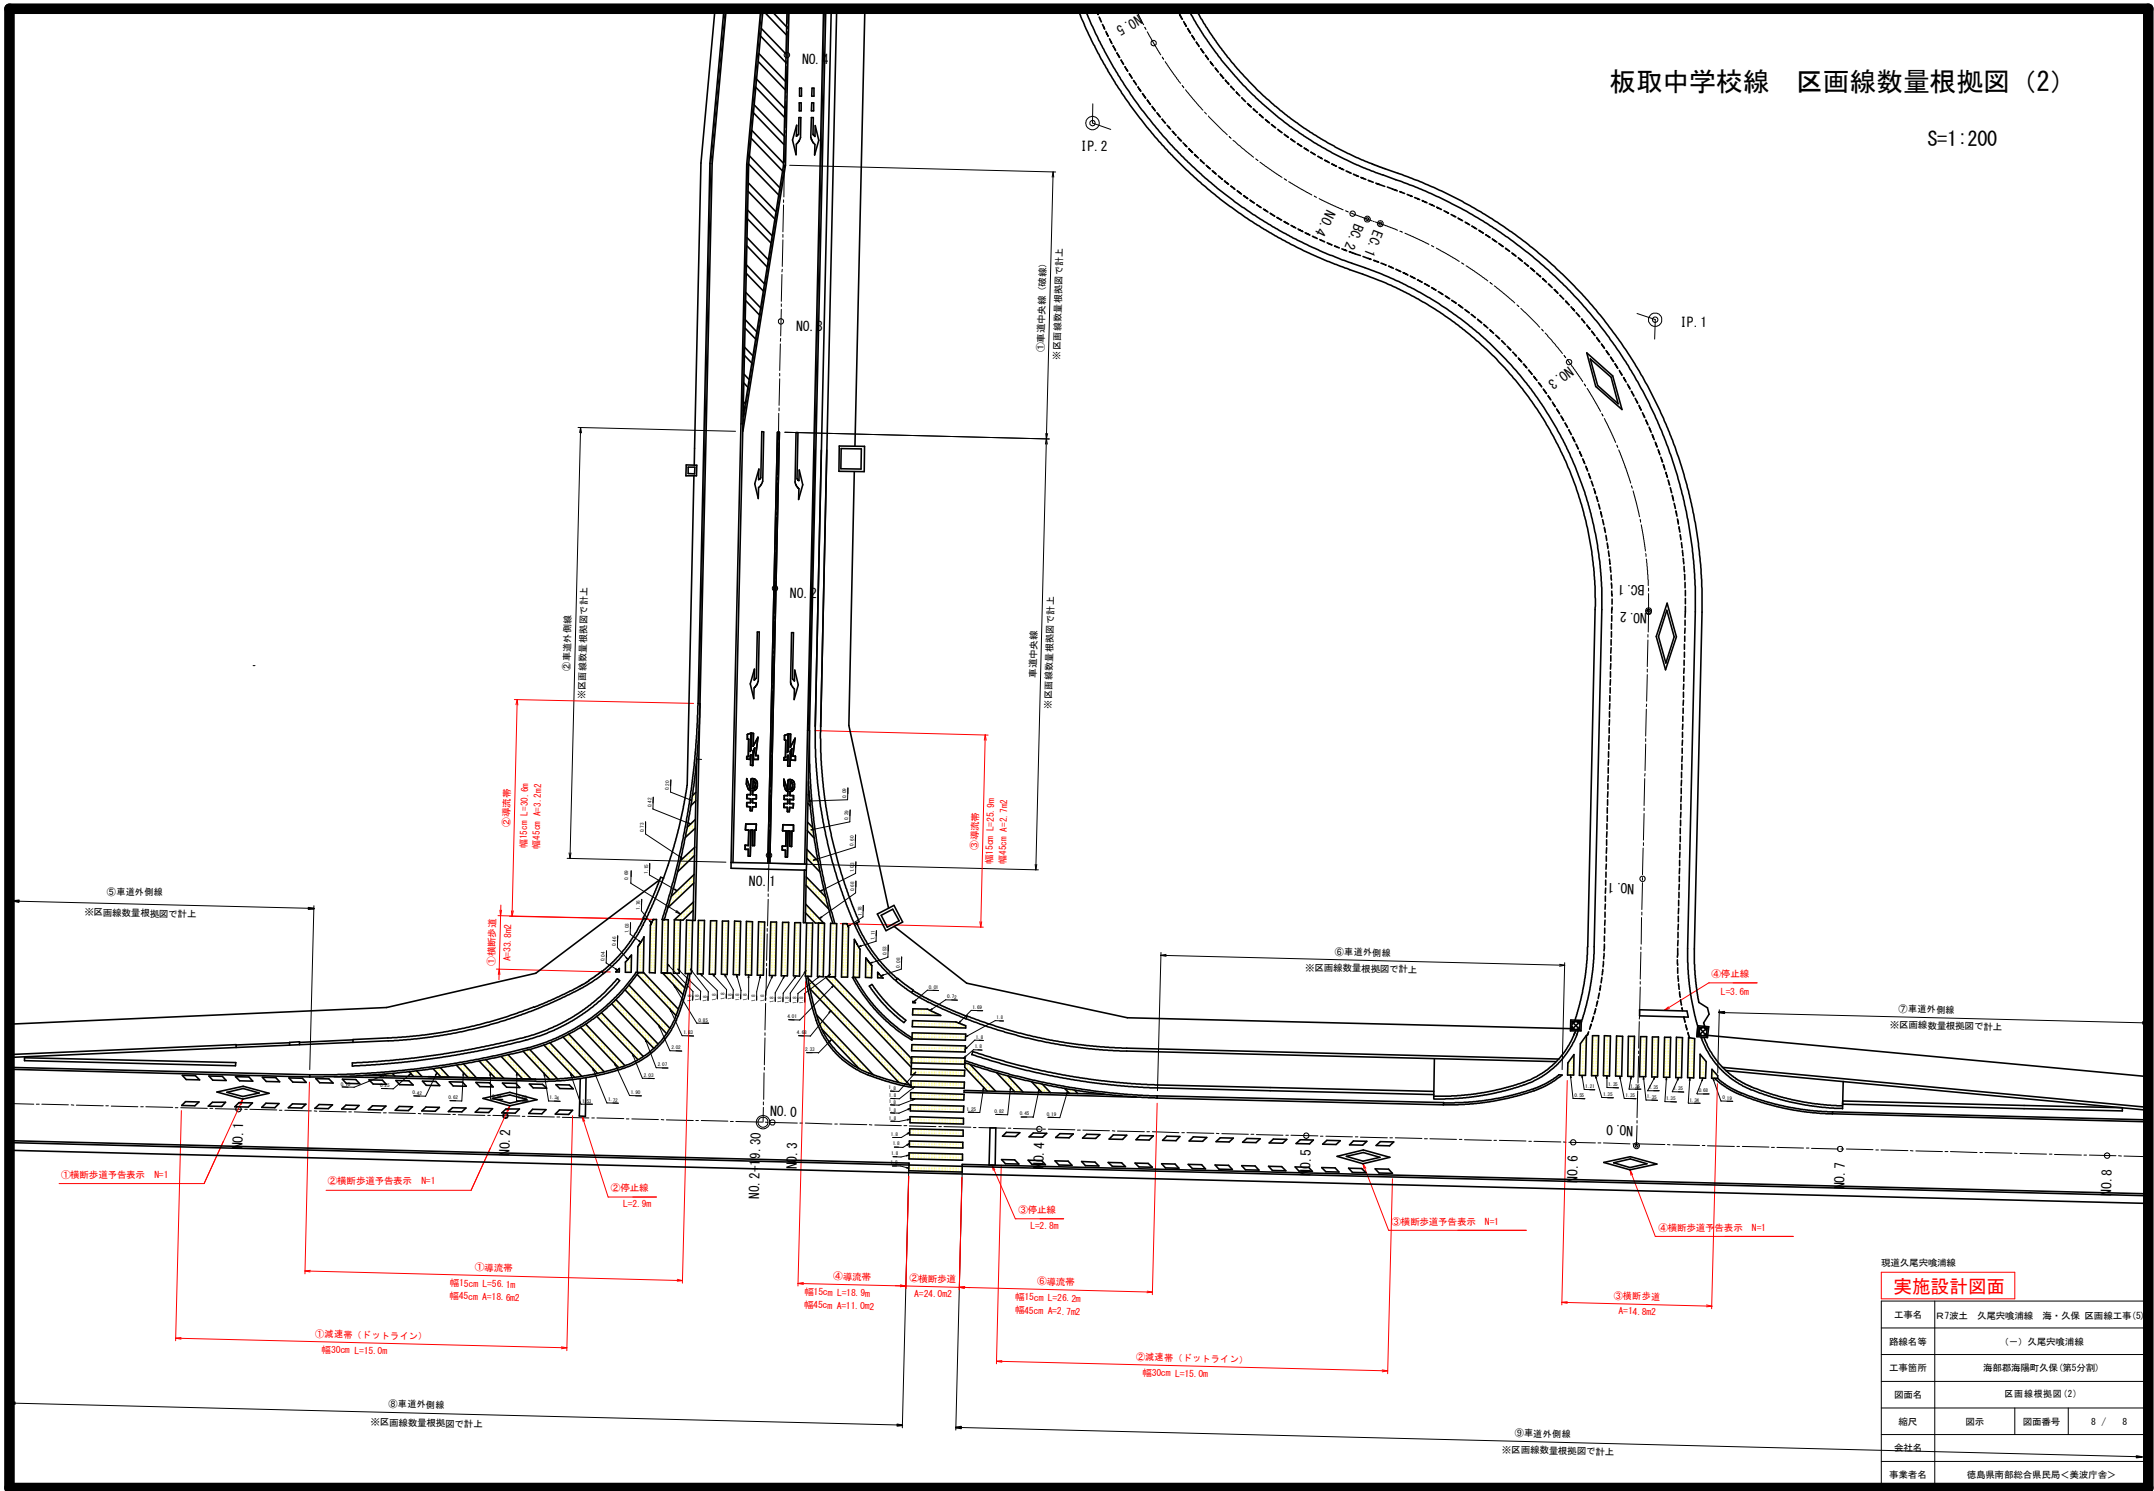

実施設計図面			
工事名	R7波土 久尾中央線 海・久保 区画線工事③		
路線名等	(一) 久尾中央線		
工事箇所	海部郡海陽町久保(第5分画)		
図面名	区画線根拠図(2)		
縮尺	図示	図面番号	8 / 8
会社名			
事業者名	徳島県南部総合振興局<美波庁舎>		