

令和 7 年度

R 7 波土 坂瀬川他 海・尾崎 河床掘削工事


坂瀬川他

海部郡海陽町尾崎

設計図面

平面図

S=1:750

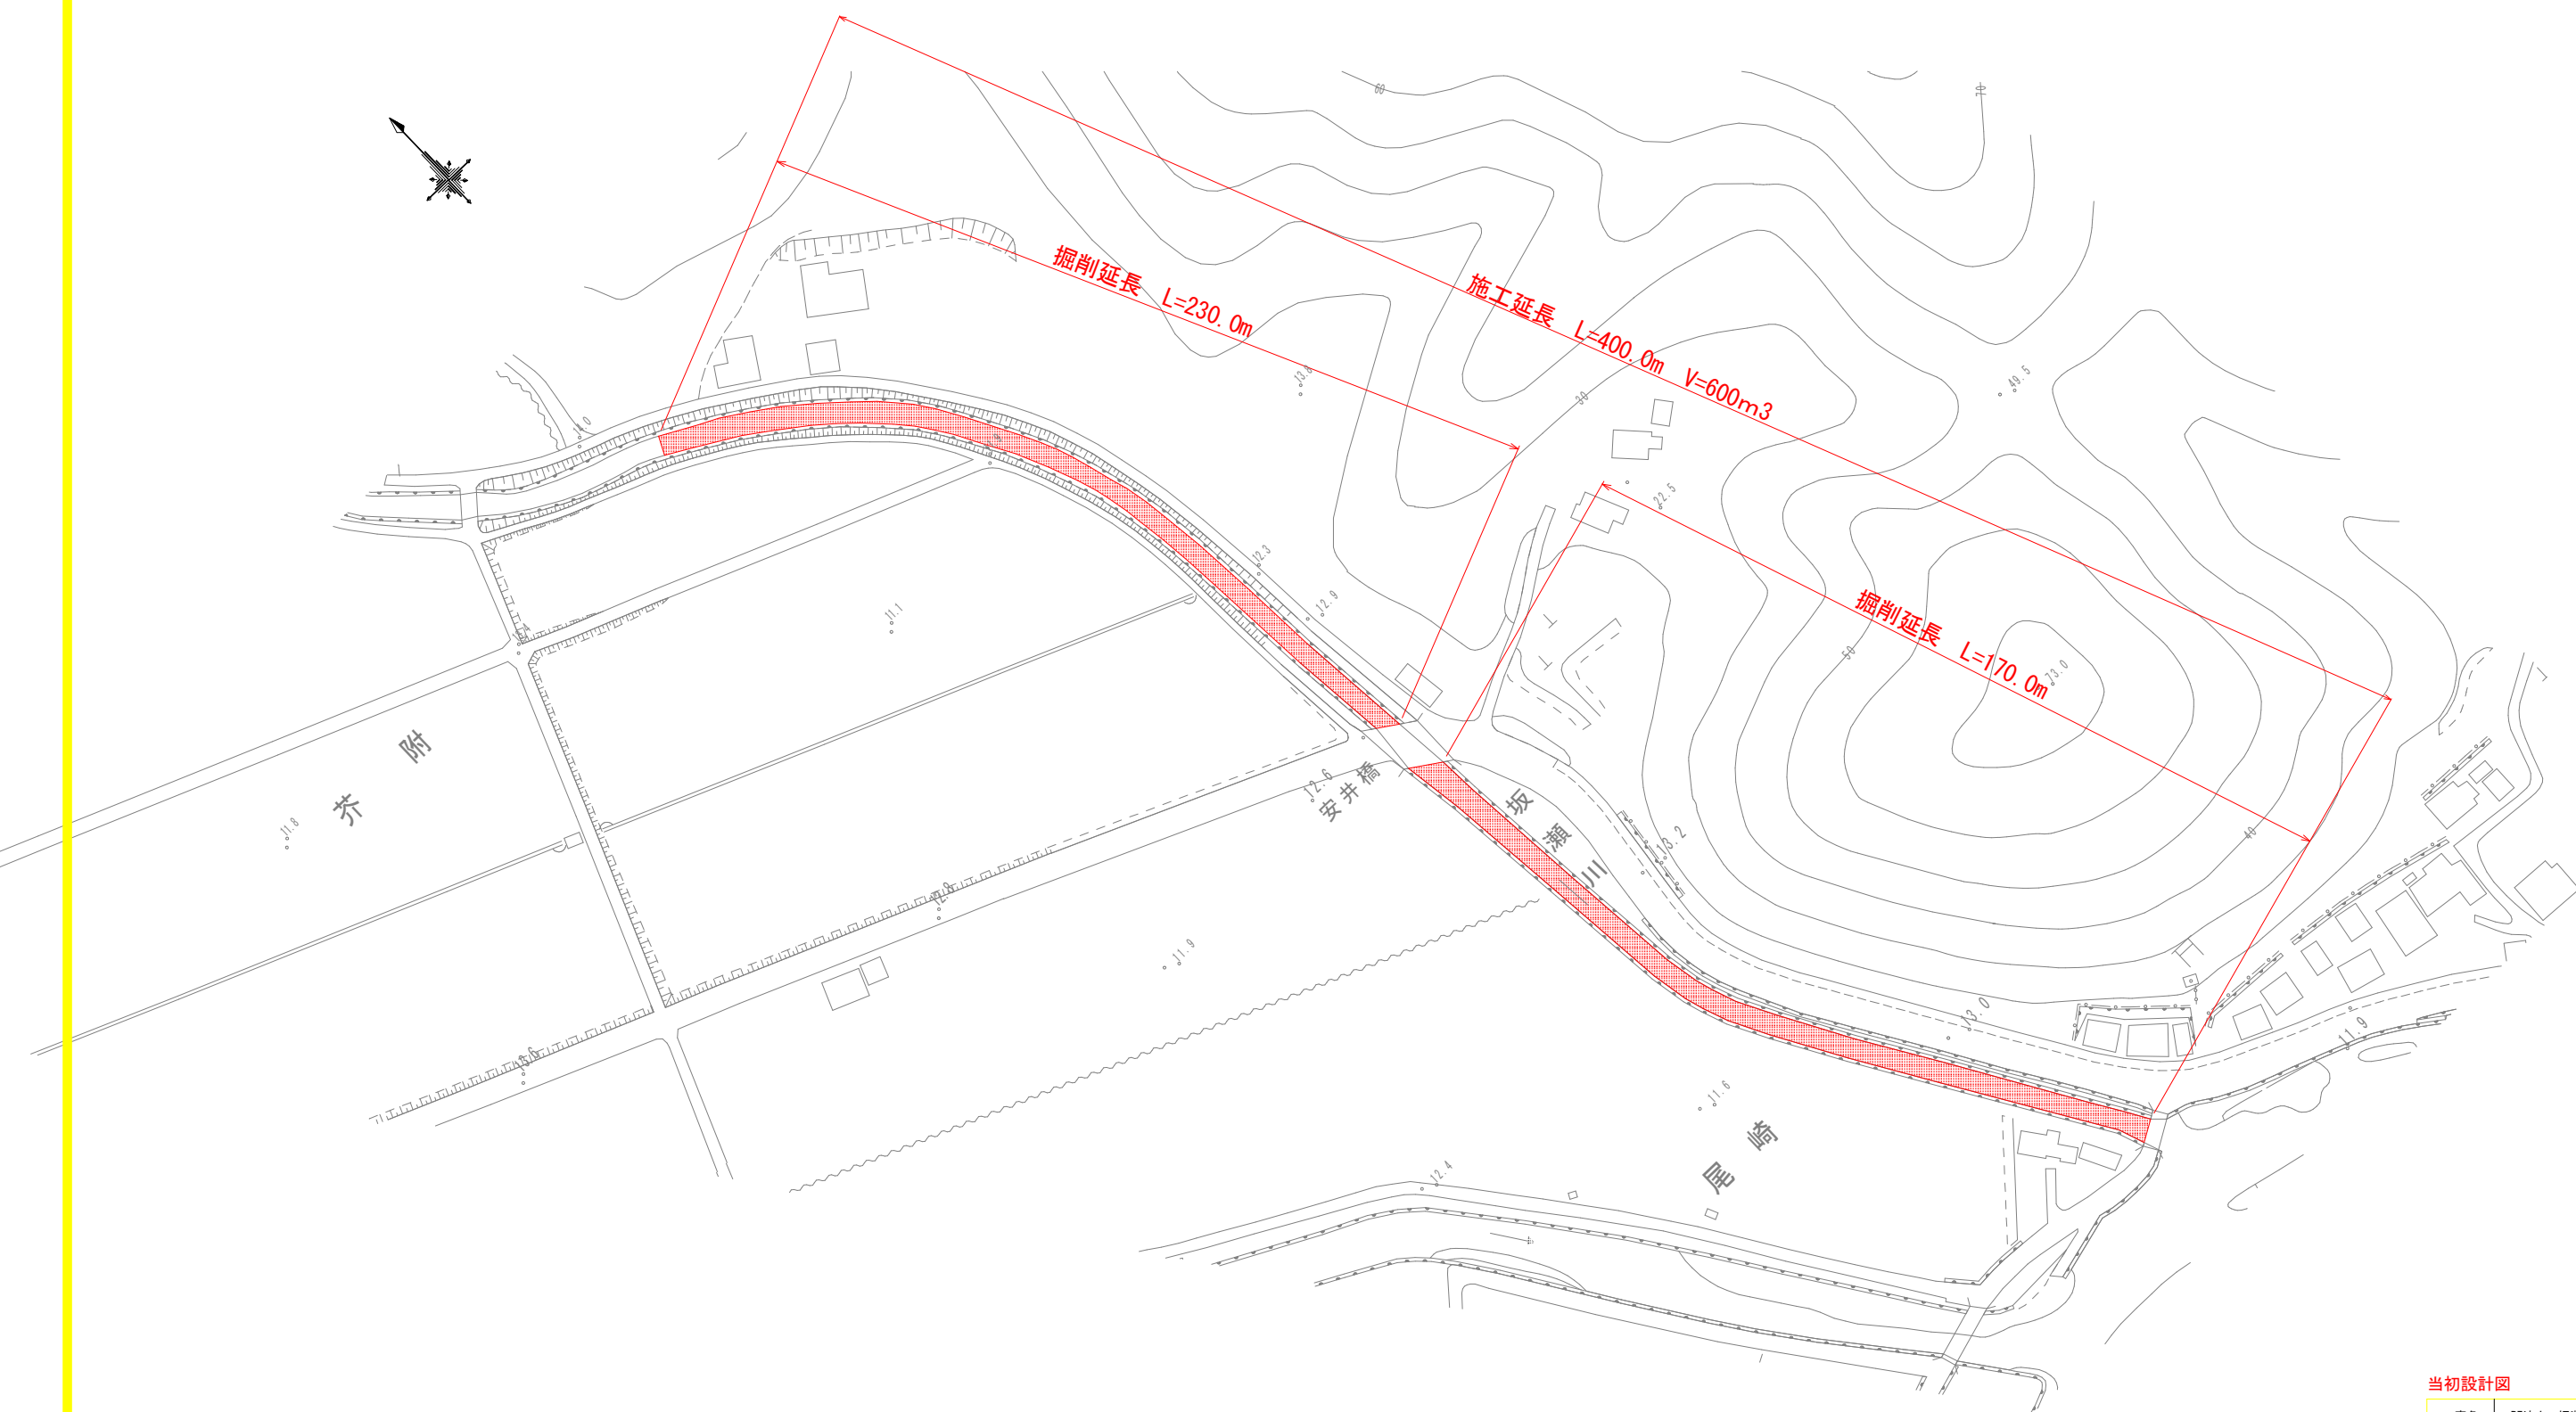


当初設計図


工事名	R7波土 坂瀬川他 海・尾崎 河床掘削工事			
路線名等	坂瀬川他			
工事箇所	海部郡海陽町尾崎			
図面名	平面図			
縮尺	S=1:750	図面番号	1	／ 3
会社名				
事業者名	徳島県南部総合県民局 県土整備部〈美波〉			

横断図(1/2)


S=1:100

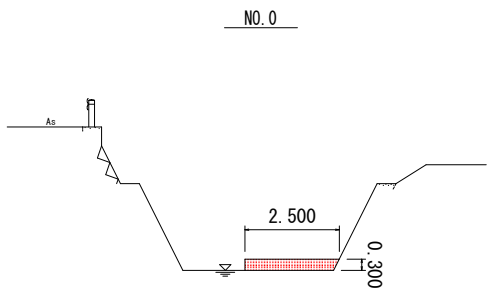


作業土工			
作業土工	掘削	土砂	0.7 m3
		除草	2.5 m2

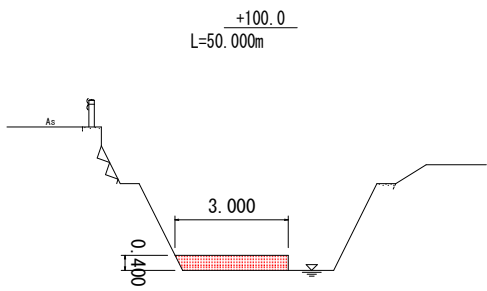


作業土工			
作業土工	掘削	土砂	1.2 m3
		除草	3.0 m2

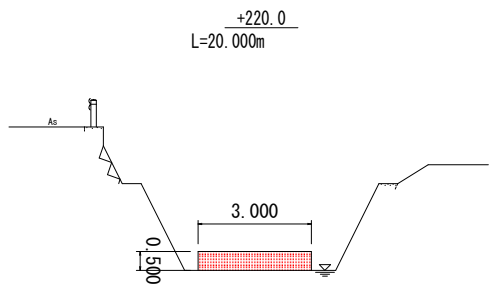


作業土工			
作業土工	掘削	土砂	1.5 m3
		除草	3.0 m2

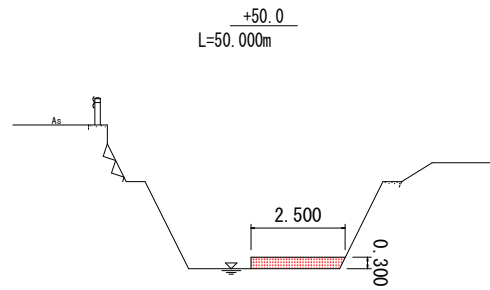


作業土工			
作業土工	掘削	土砂	0.7 m3
		除草	2.5 m2

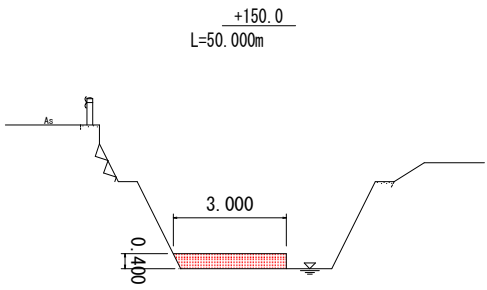


作業土工			
作業土工	掘削	土砂	1.2 m3
		除草	3.0 m2

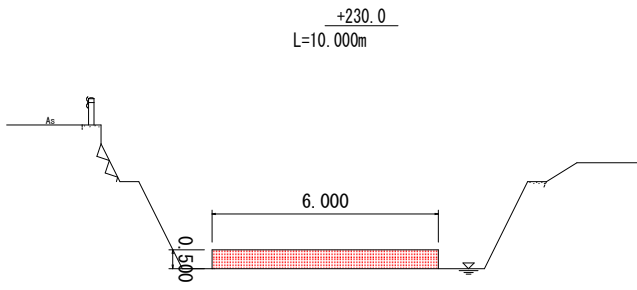

作業土工			
作業土工	掘削	土砂	3.0 m3
		除草	6.0 m2

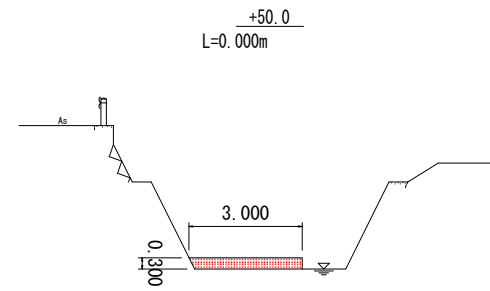

作業土工			
作業土工	掘削	土砂	0.9 m3
		除草	3.0 m2

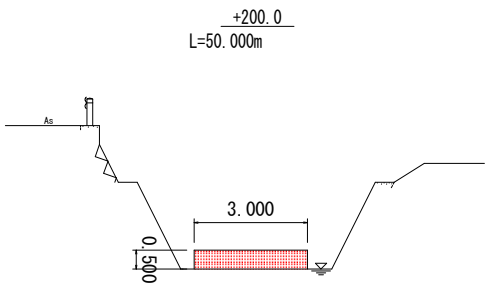


作業土工			
作業土工	掘削	土砂	1.5 m3
		除草	3.0 m2

当初設計図


工事名	R7波土 坂瀬川他 海・尾崎 河床掘削工事			
路線名等	坂瀬川他			
工事箇所	海部郡海陽町尾崎			
図面名	横断図 1/2			
縮尺	S=1:100	図面番号	2 / 3	
会社名				
事業者名	徳島県南部総合県民局 県土整備部〈美波〉			

横断図(2/2)


S=1:100

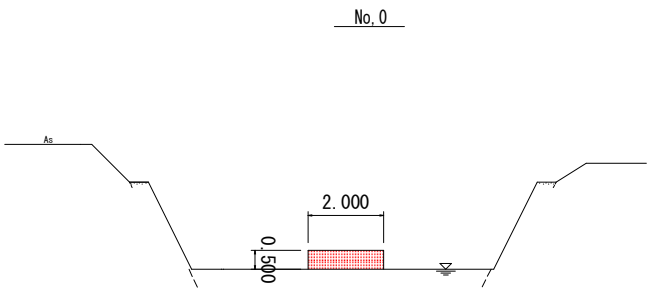


作業土工			
作業土工	掘削	土砂	1.0 m3
		除草	2.0 m2

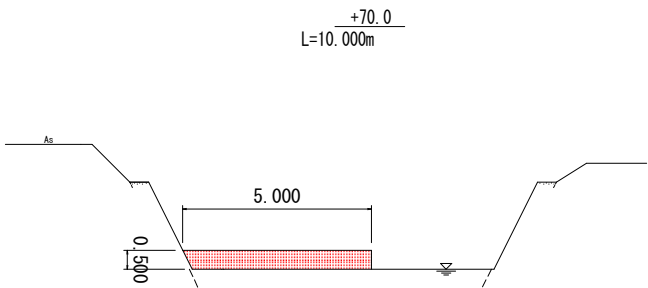


作業土工			
作業土工	掘削	土砂	2.4 m3
		除草	5.0 m2

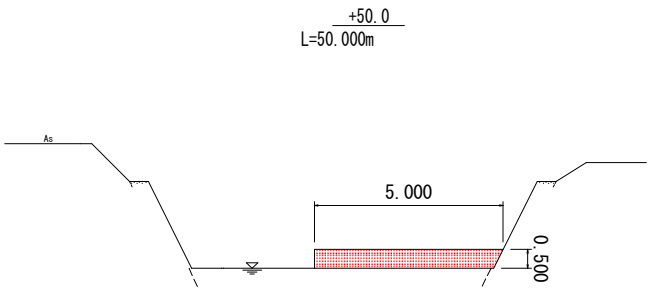


作業土工			
作業土工	掘削	土砂	2.4 m3
		除草	5.0 m2

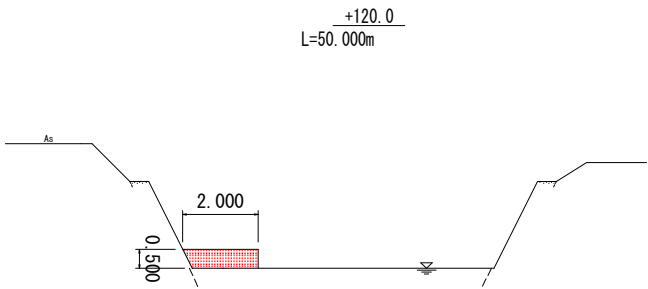

作業土工			
作業土工	掘削	土砂	0.9 m3
		除草	2.0 m2

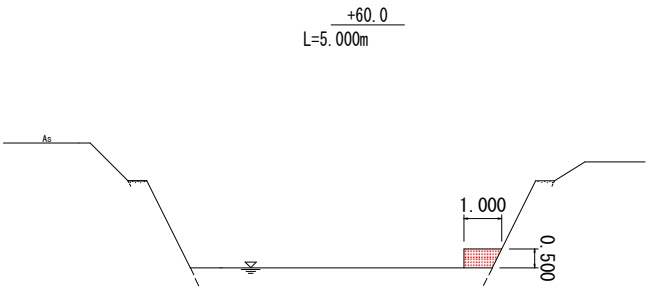

作業土工			
作業土工	掘削	土砂	0.4 m3
		除草	1.0 m2

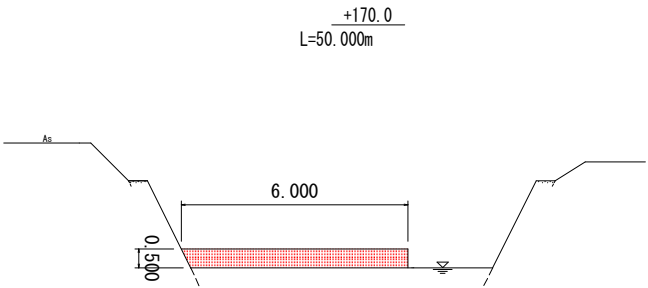

作業土工			
作業土工	掘削	土砂	2.9 m3
		除草	6.0 m2

当初設計図

工事名	R7波土 坂瀬川他 海・尾崎 河床掘削工事			
路線名等	坂瀬川他			
工事箇所	海部郡海陽町尾崎			
図面名	横断図 2/2			
縮尺	S=1:100	図面番号	3	/ 3
会社名				
事業者名	徳島県南部総合県民局 県土整備部〈美波〉			