



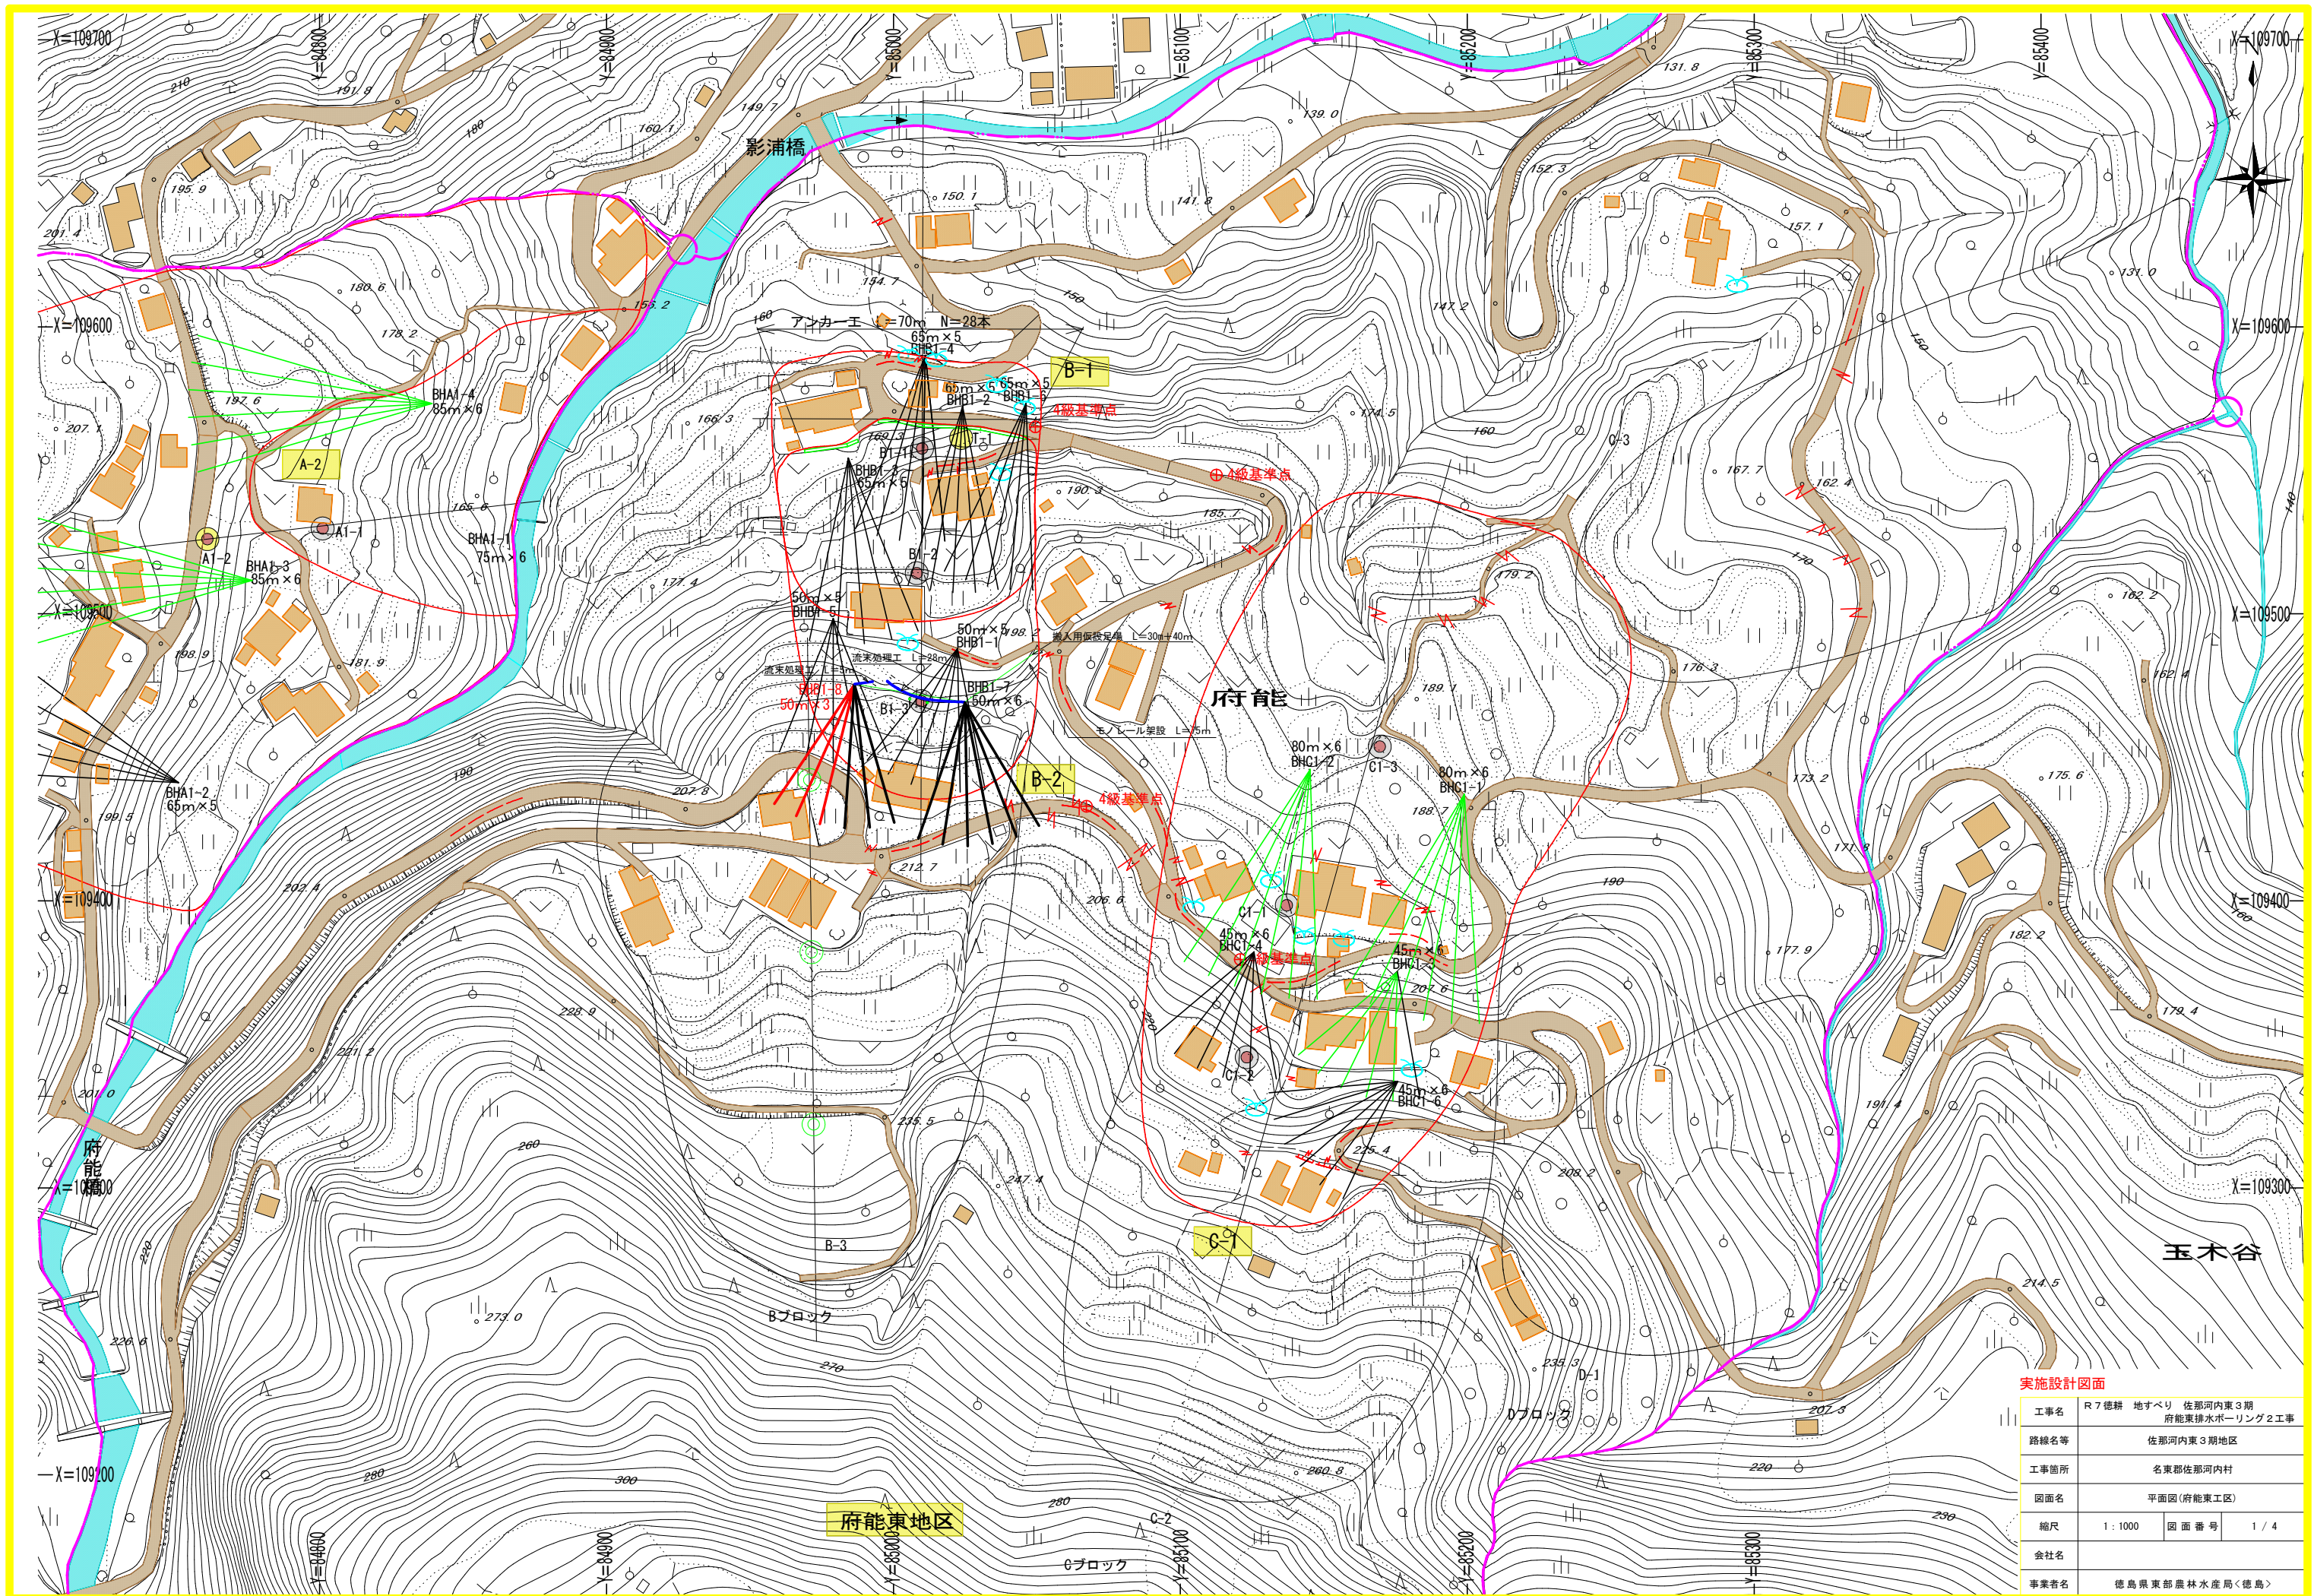

実施設計図面

工事名	R7徳耕 地すべり 佐那河内東3期 府能東排水ボーリング2工事		
路線名等	佐那河内東3期地区		
工事箇所	名東郡佐那河内村		
図面名	平面図(府能東工区)		
縮尺	1:1000	図面番号	1/4
会社名			
事業者名	徳島県東部農林水産局〈徳島〉		



断面図 (B-1ブロック) S=1:500

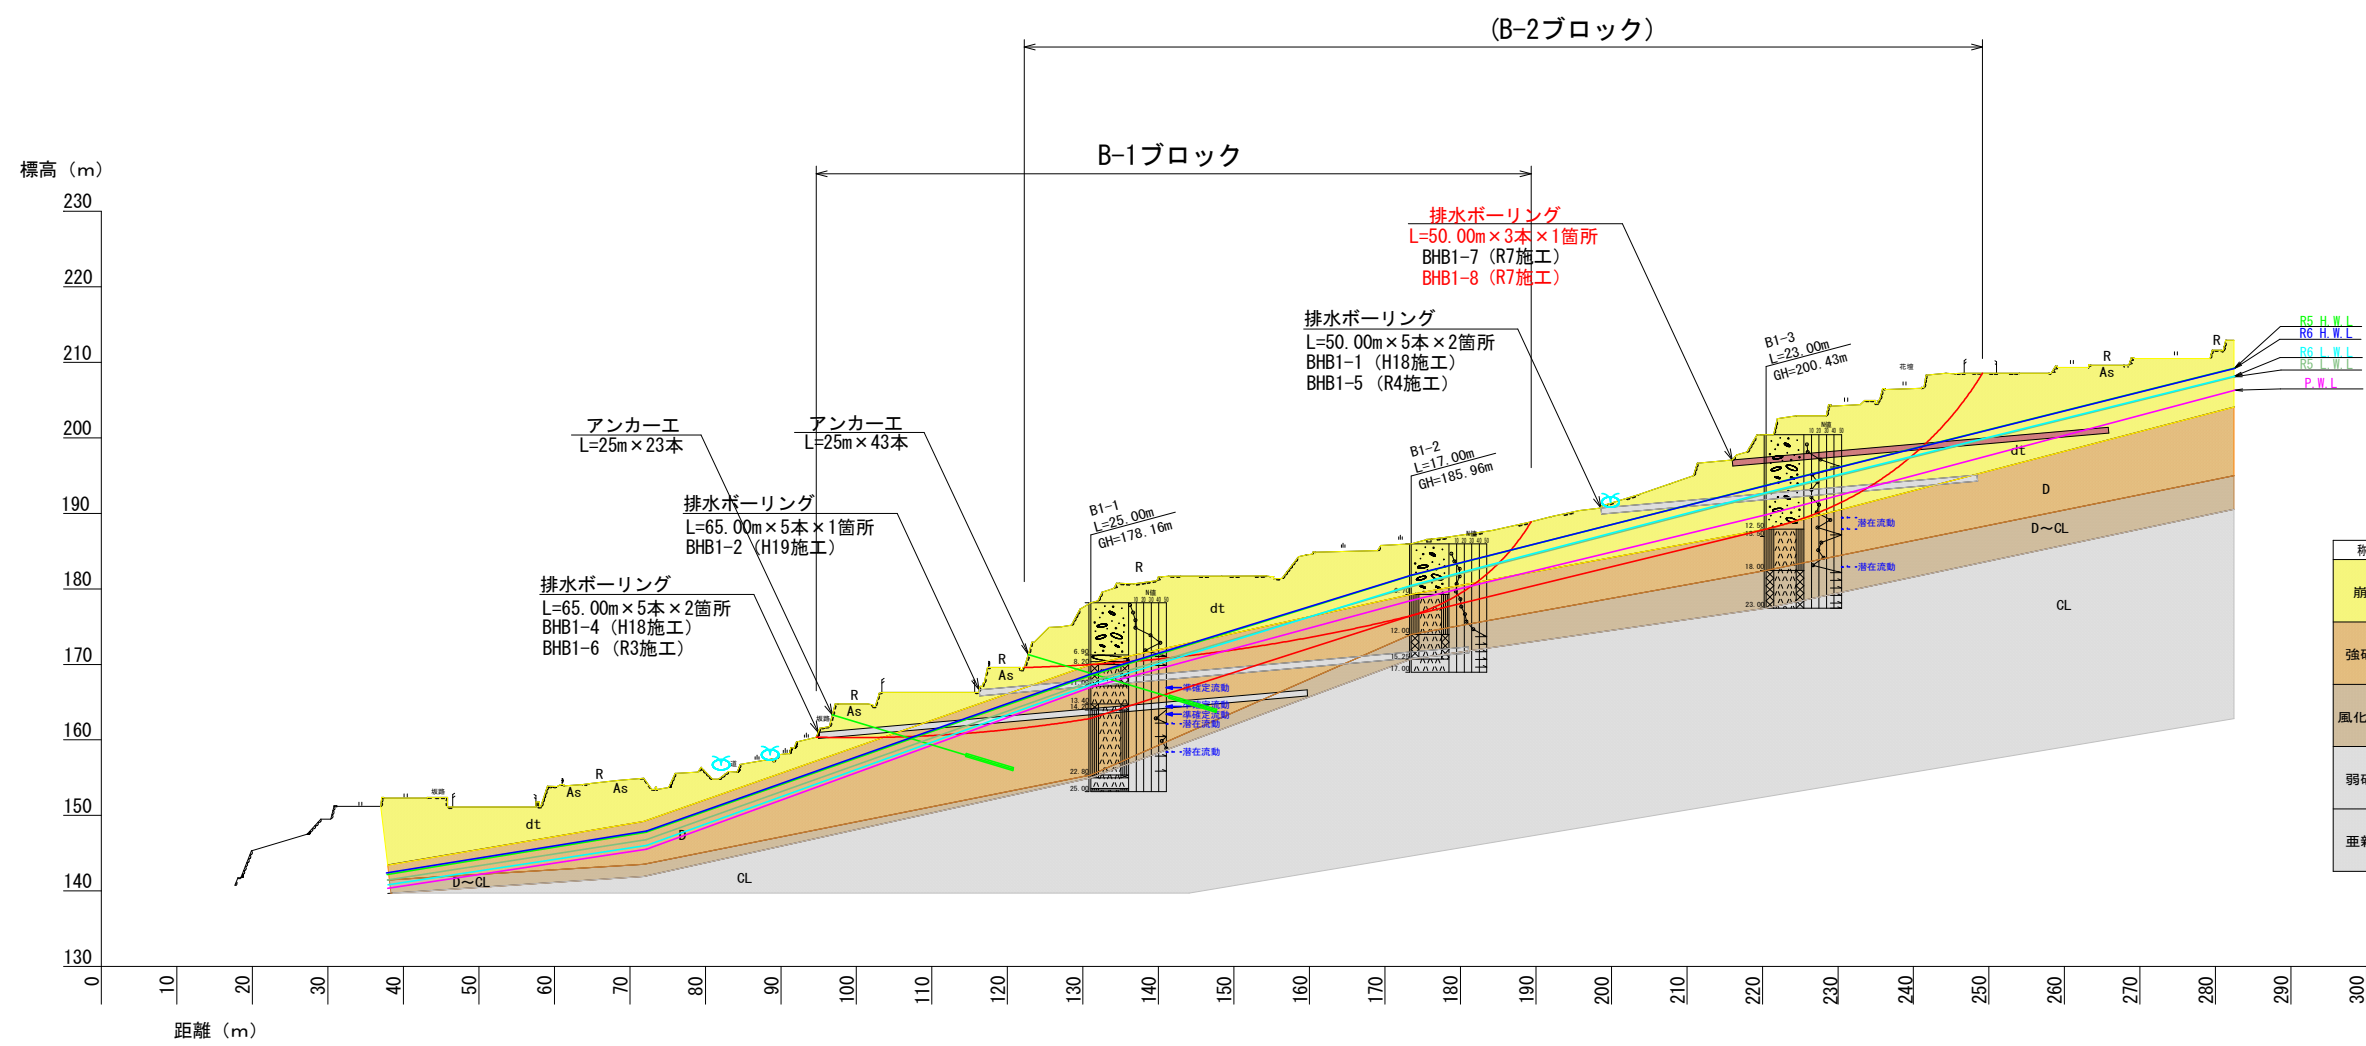



称 名	区分	ボーリングコアの形状・色調
崩積土	Dt	土砂状褐色系
強破碎岩	W1	粘土状原岩色系
風化破碎岩	W2	円盤状～塊状原岩色系
弱破碎岩	W3	短棒状原岩色系
重新鮮岩	Gs	棒状(完全コア)原岩色系

実施設計図面

工事名	R 7 徳耕 地すべり 佐那河内東 3 期 府能東排水ボーリング 2 工事		
路線名等	佐那河内東 3 期地区		
工事箇所	名東郡佐那河内村		
図面名	BHB1-8 断面図		
縮尺	1 : 500	図 面 番 号	2 / 4
会社名			
事業者名	徳島県東部農林水産局<徳島>		

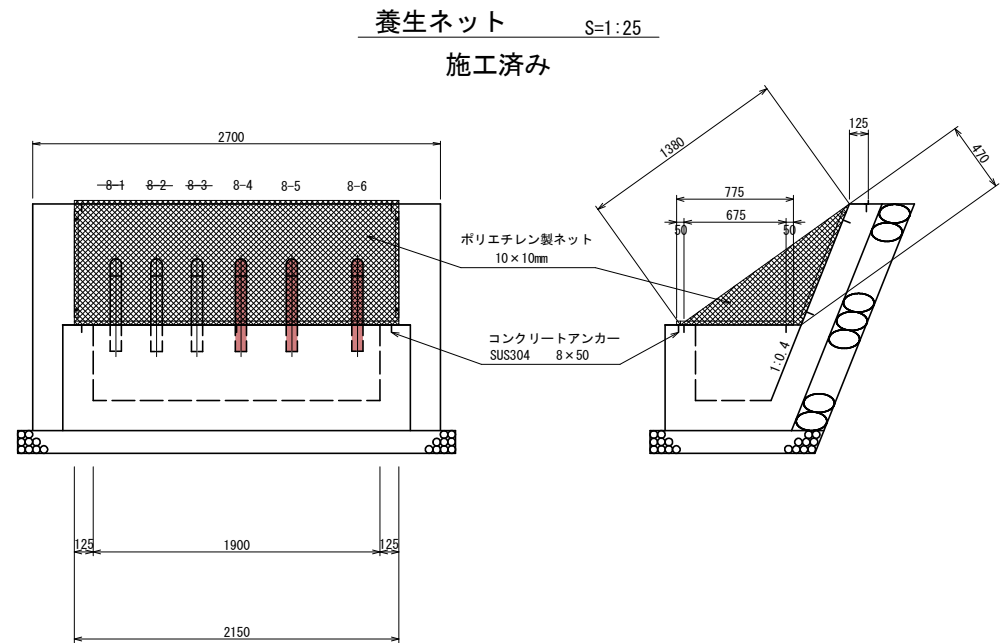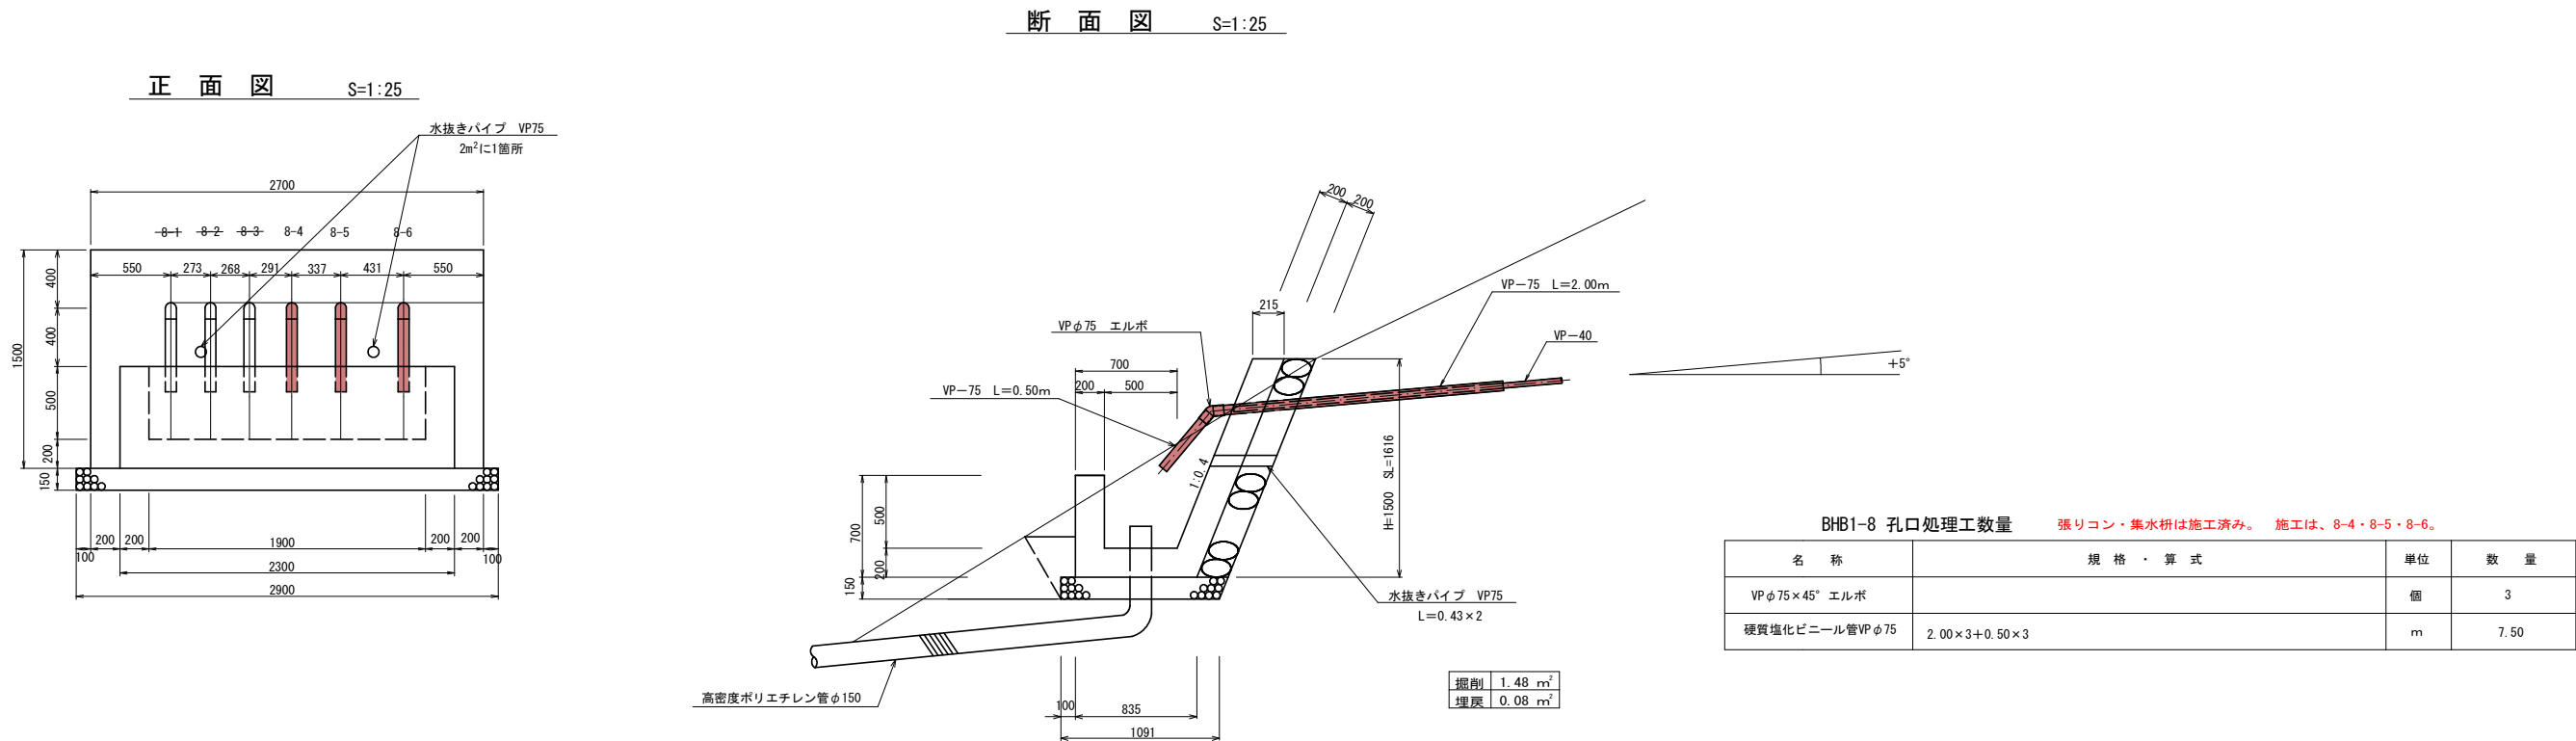

実施設計図面			
工事名	R7徳耕 地すべり 佐那河内東3期 府能東排水ボーリング2工事		
路線名等	佐那河内東3期地区		
工事箇所	名東郡佐那河内村		
図面名	BHB1-8 孔口図		
縮尺	1:25	図面番号	3/4
会社名			
事業者名	徳島県東部農林水産局〈徳島〉		

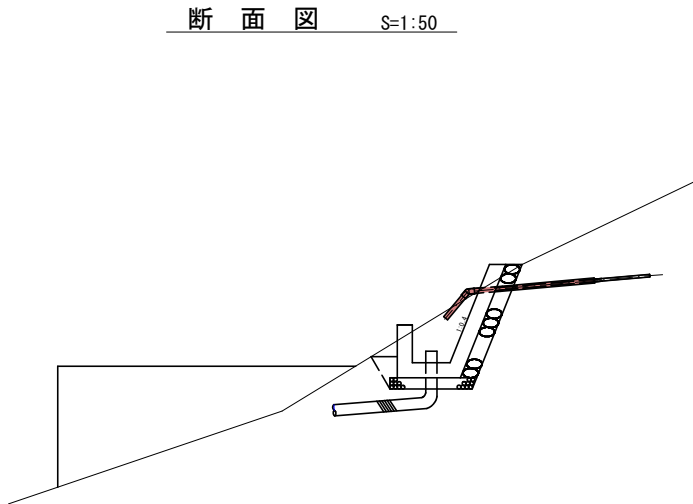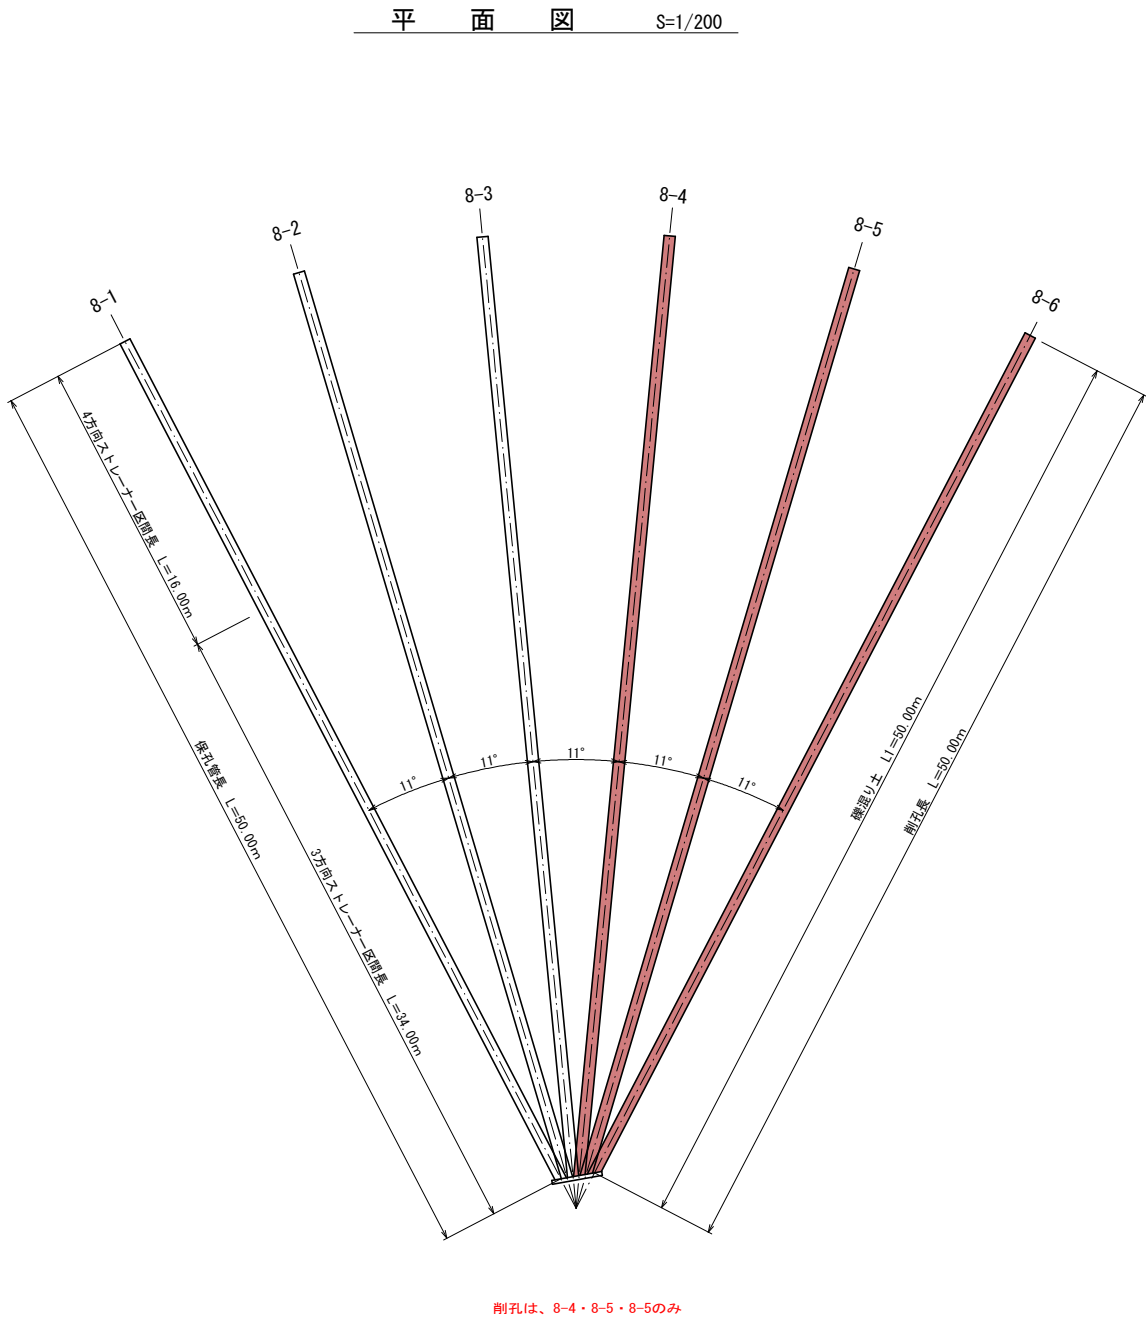

BHB1-8 排水ボーリング工数量表 削孔は、8-4・8-5・8-6。（材料は支給品）

No	仰角 (度)	削 孔			保 孔 管 (VP-40)		
		削孔長 L (m)	礫混り土 L1 (m)	軟岩 L2 (m)	長さ (m)	ストレーナー加工 3方向 (m)	ストレーナー加工 4方向 (m)
8-1	5			—			
8-2	5			—			
8-3	5			—			
8-4	5	50.00	50.00	—	50.00	34.00	16.00
8-5	5	50.00	50.00	—	50.00	34.00	16.00
8-6	5	50.00	50.00	—	50.00	34.00	16.00
計		150.00	150.00	—	150.00	102.00	48.00

実施設計図面

工事名	R7徳耕 地すべり 佐那河内東3期 府能東排水ボーリング2工事		
路線名等	佐那河内東3期地区		
工事箇所	名東郡佐那河内村		
図面名	BHB1-8 構造図		
縮尺	1:200	図 面 番 号	4 / 4
会社名			
事業者名	徳島県東部農林水産局〈徳島〉		