



平面図

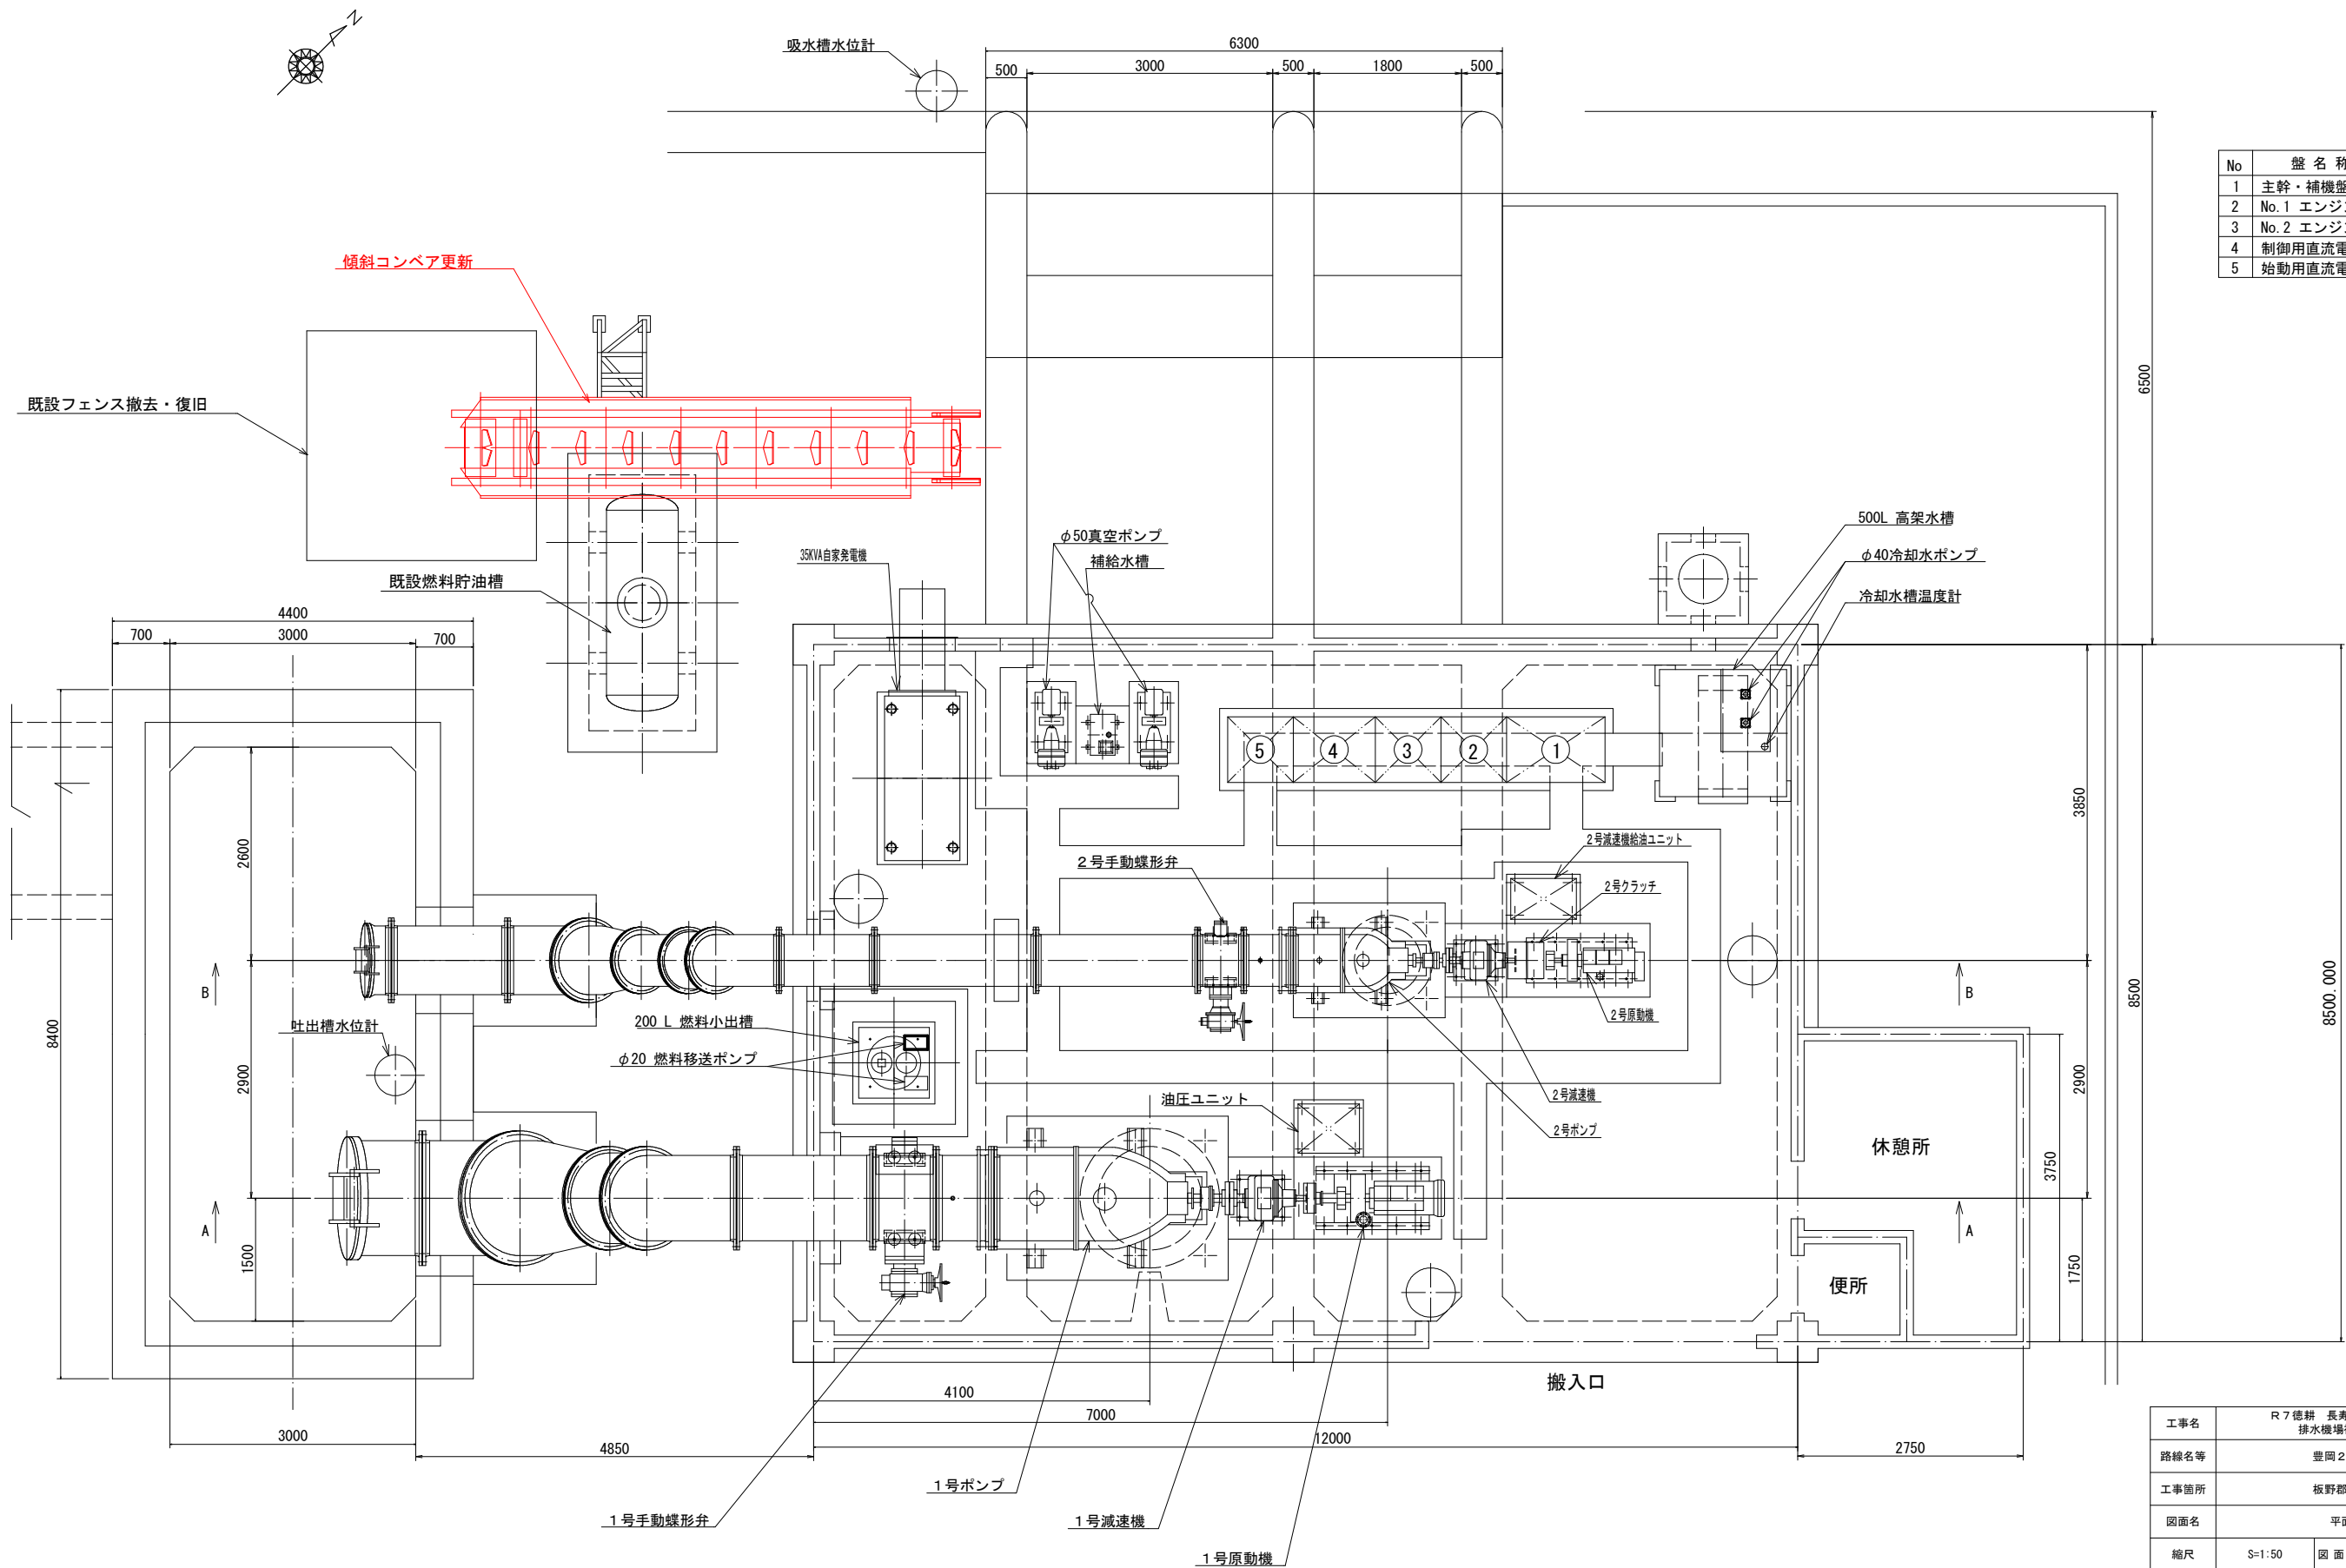

No	盤 名 称
1	主幹・補機盤
2	No. 1 エンジンポンプ盤
3	No. 2 エンジンポンプ盤
4	制御用直流電源盤
5	始動用直流電源盤

工事名	R7 徳耕 長寿命化 豊岡2期 排水機場補修2工事		
路線名等	豊岡2期地区		
工事箇所	板野郡松茂町		
図面名	平面図		
縮尺	S=1:50	図面番号	1 / 2
会社名			
事業者名	徳島県東部農林水産局<徳島>		

構造図 S=1:20

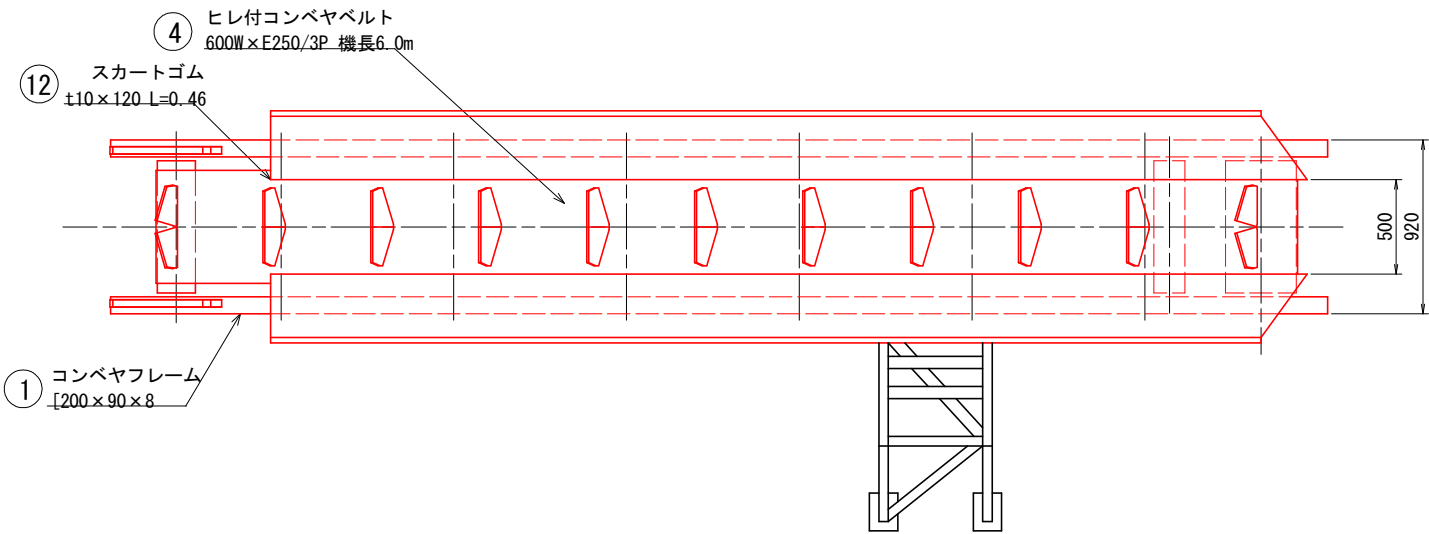


品番	名 称	規 格	材 質	個数	備 考
1	コンベアフレーム	[200×90×8, PL9 他	SS400	1	
2	スカート	PL4 他	SUS304 SS400	2	
3	サイクロモータプーリ	CPM2-6145DC-EP-87 1.5kW	市販品	1	ブレーキ付
4	ヒレ付コンベヤベルト	ベルト幅600×機長6.00 E250/3P	市販品	1	
5	キャリアローラ	YCNR1-220-60	市販品	5組	ゴムライニング
6	キャリアローラ	YCNR1-230-60	市販品	1組	ゴムライニング
7	リターンローラ	φ350	市販品	3	
8	ピローユニット	UCP206-CD	市販品	6	
9	テークアップユニット	UCTL208, S=200	市販品	2	
10	引綱スイッチ	ELAW-31 φ3ローフ・アイN	市販品	1組	
11	スカートゴム	±10×120 L=5400	CR	2	
12	スカートゴム	±10×120 L=460	CR	1	
13	給油装置		SUS304他	1	
14	テールプーリ	φ350×660	SUS304TP他	1	

工事範囲：1) 上表機械単体品の交換・・・・・・1式

注 記：1) リターンローラの取付用金具は既設品を使用。

設 計 仕 様	
形 式	30° トラフ型傾斜ベルトコンベヤ
ベ ル ト 幅	600 mm
機 長	6.00 m
ベルト速度	24 m/min
電 動 機	1.5kW×4P (220V×60Hz)
操 作 方 式	機側操作

正面図 S=1:20

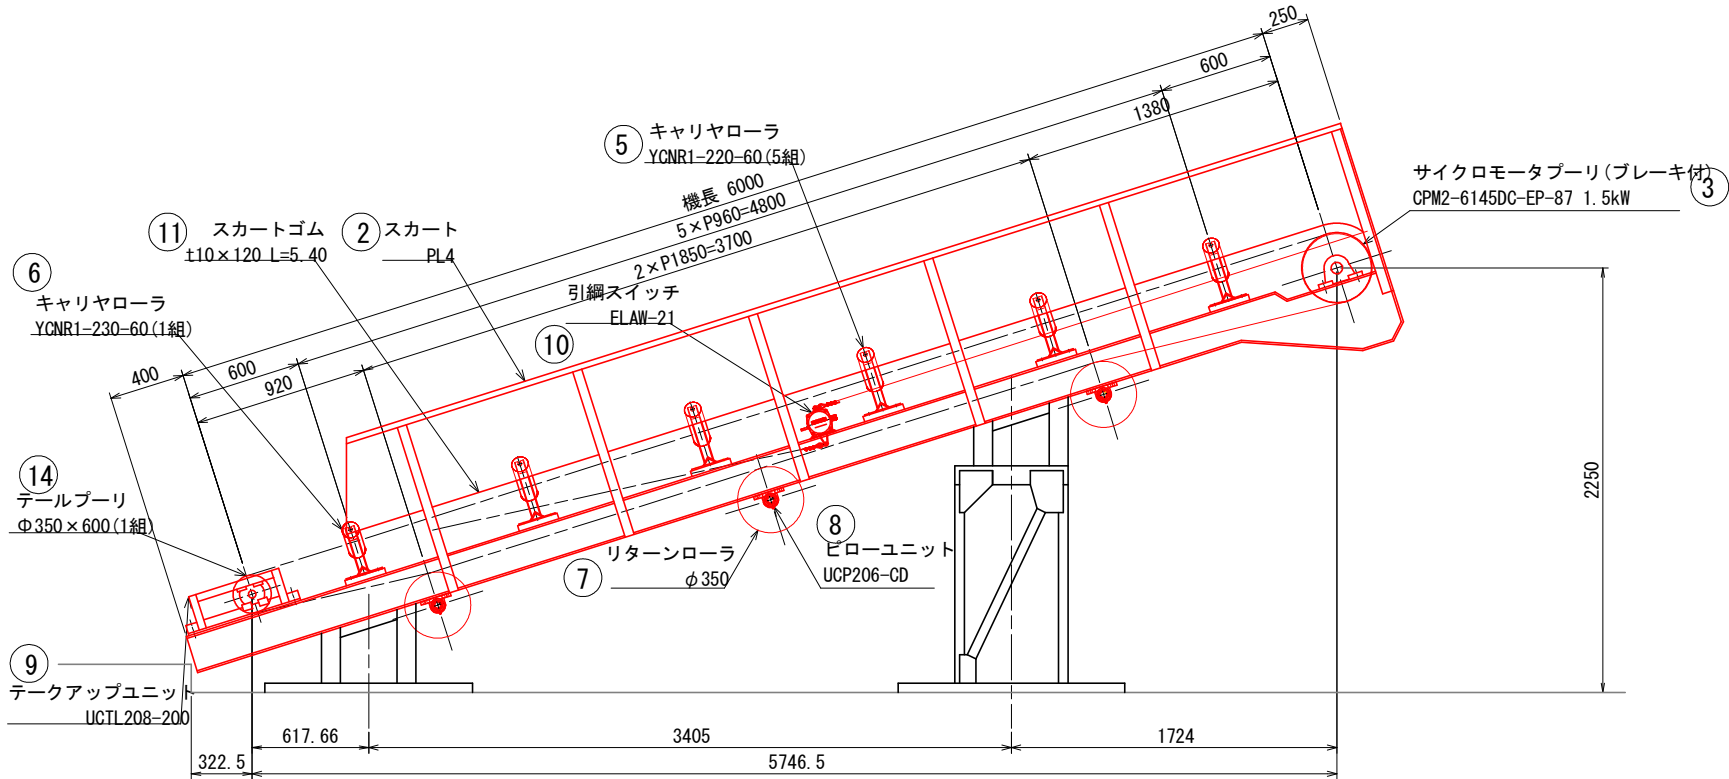

工 事 名	R7徳耕 長寿命化 豊岡2期 排水機場補修2工事		
路線名等	豊岡2期地区		
工事箇所	板野郡松茂町		
図 面 名	構造図		
縮 尺	1 : 20	図面番号	2 / 2
会 社 名			
事業所名	東部農林水産局〈徳島〉		