



平面図

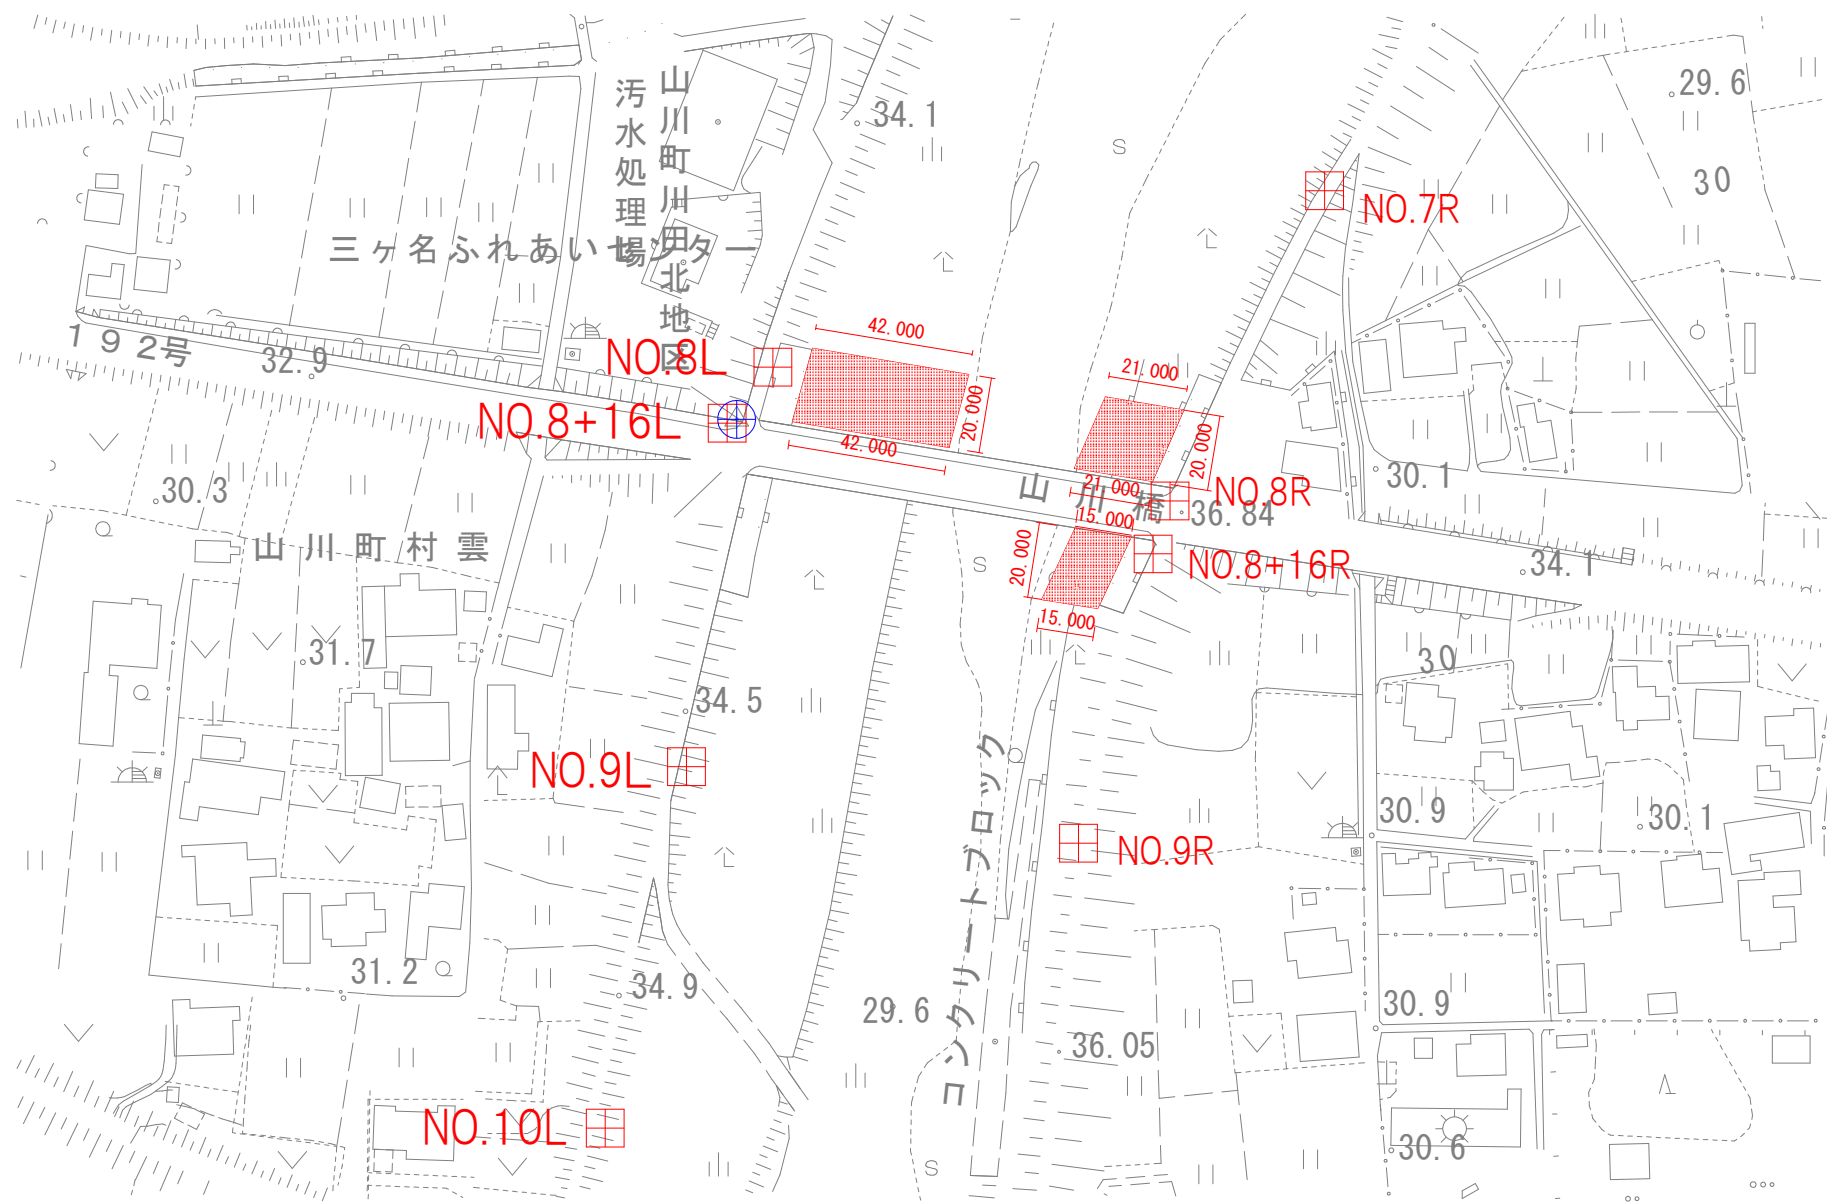

種別	細別	単位	数量	摘要
伐竹除根	伐竹除根	m2	1,600	
処分費	竹	t	10	
	竹根	t	106	
工事用進入路		m	200	
交通整理員	(A)	人	10	

標準断面図


N0.8
GH=29.184

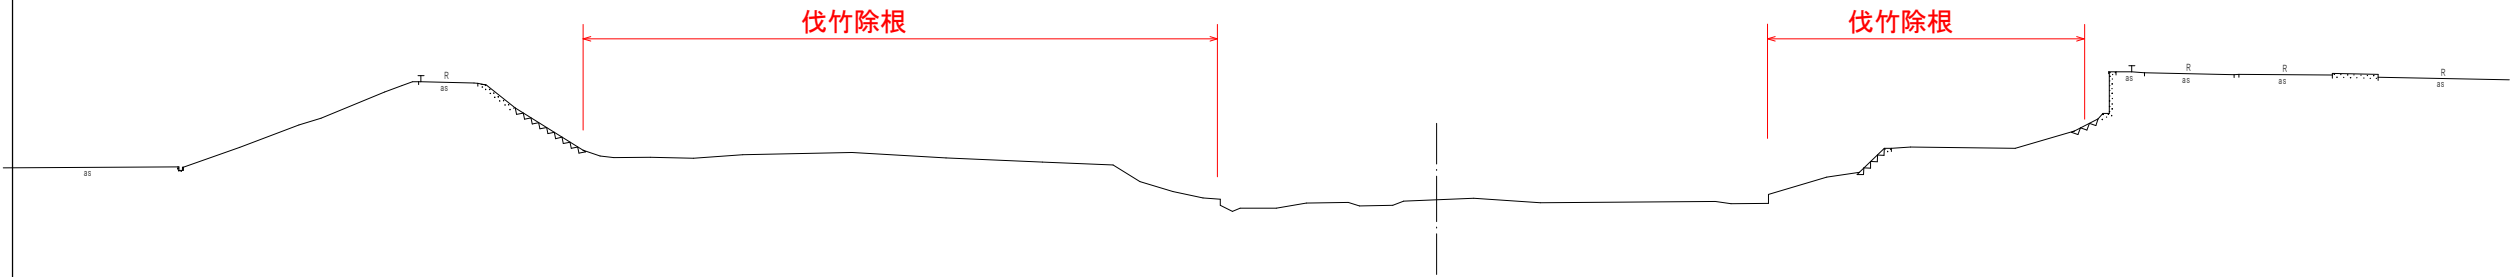

実施設計図面

工 事 名	R7 吉土 川田川他 吉・山川湯立地 緊急河川維持業務		
路線名等	川田川他		
工事箇所	吉野川市山川町湯立地		
図 面 名	平面図		
縮 尺	No Scale	図 面 番 号	1 / 3
会 社 名	—		
事業者名	徳島県東部県土整備局<吉野川>		

十 四 图 $S=1/500$

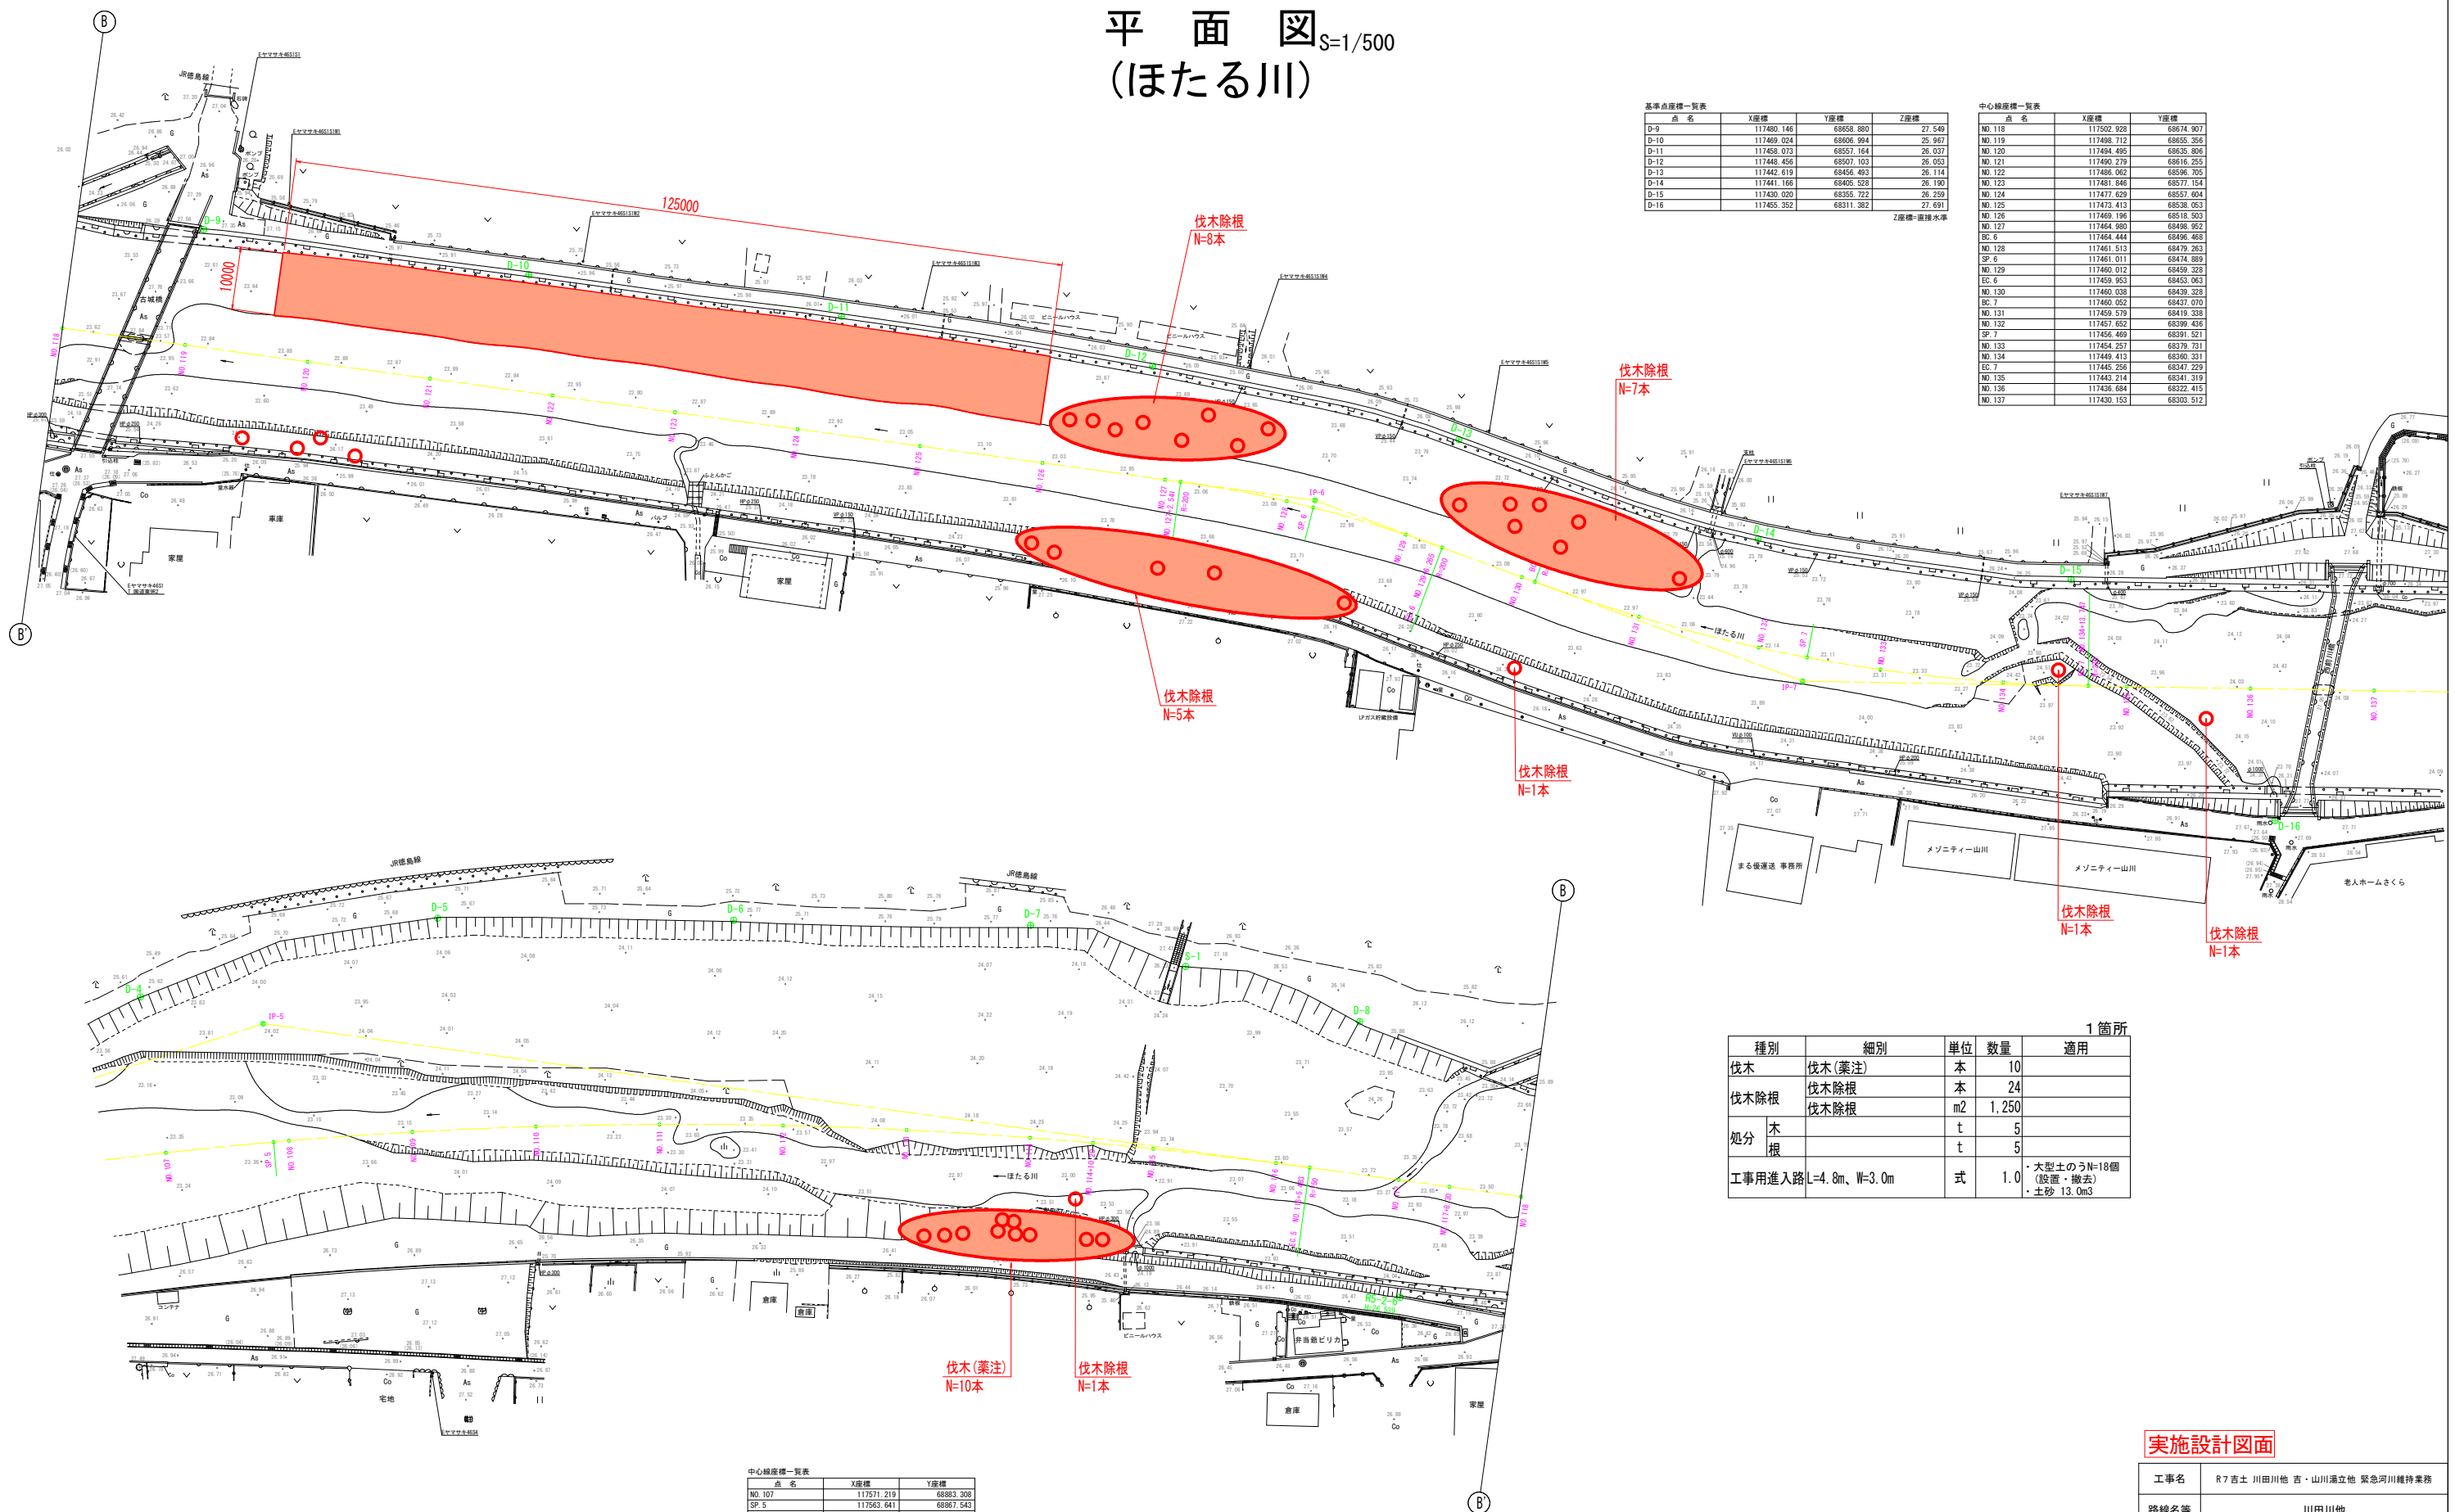

点 名	X座標	Y座標	Z座標
D-9	117480. 146	69658. 880	27. 549
D-10	117469. 024	68606. 994	25. 967
D-11	117458. 073	68597. 164	26. 037
D-12	117446. 456	68501. 183	26. 053
D-13	117442. 619	68456. 483	26. 114
D-14	117441. 166	68405. 528	26. 190
D-15	117430. 020	68356. 722	26. 259
D-16	117435. 352	68311. 382	27. 691

Z座標—直接水準

中心線標準一覽表			
點	Y座標	X座標	Y座標
NO. 118	117502.928	68674.907	
NO. 119	117498.712	68665.356	
NO. 120	117494.495	68656.305	
NO. 121	117490.278	68646.255	
NO. 122	117486.062	68636.705	
NO. 123	117481.846	68627.154	
NO. 124	117477.629	68617.604	
NO. 125	117473.413	68608.053	
NO. 126	117469.196	68598.503	
NO. 127	117464.980	68588.952	
EC 6	117464.444	68584.401	
NO. 128	117461.513	68479.263	
SP 6	117461.011	68474.895	
NO. 129	117460.012	68469.328	
EC 6	117459.963	68464.863	
NO. 130	117460.038	68459.358	
BC 7	117460.052	68437.070	
NO. 131	117459.578	68419.338	
NO. 132	117457.052	68399.498	
SP 7	117456.469	68394.121	
NO. 133	117454.257	68379.731	
NO. 134	117449.413	68360.331	
EC 7	117445.256	68347.229	
NO. 135	117443.214	68334.519	
NO. 136	117438.684	68322.415	
NO. 137	117434.153	68303.512	

1箇所				
種別	細別	単位	数量	適用
伐木	伐木(葉注)	本	10	
伐木除根	伐木除根	本	24	
	伐木除根	m2	1,250	
処分	木	t	5	
	根	t	5	
工事用進入路 L=4.8m、W=3.0m		式	1.0	・大型土のうN=18個 (設置・撤去) ・土砂 13.0m3

IP	IP 轉角方向	轉 速				IP 時間	X 座標	Y 座標
		IA	R	IL	SL			
IP-1	240-31-26					208.995	118401.81	70189.503
IP-2	240-31-22	73-32-12	120.000	1.958	0.260	15.793	383.624	70900.654
IP-3	271-35-07	10-32-52	280.000	45.553	3.697	90.510	287.981	118208.027
IP-4	248-41-17	22-53-10	750.000	70.846	7.098	139.803	262.820	118162.623
IP-5	248-41-14	22-53-10	750.000	70.846	7.098	139.803	262.820	118162.623
IP-6	257-42-46	10-32-52	280.000	45.553	3.697	90.510	287.981	118208.027
IP-7	270-21-19	12-31-33	200.000	21.949	1.201	43.748	81.130	117459.817
IP-8	270-21-19	12-31-33	200.000	46.187	3.922	91.422	147.365	117460.336
IP-9	270-21-19	12-31-33	200.000	46.187	3.922	91.422	147.365	117460.336

中心線速度一覽表			
点 名	Y速度	Y速度	
NO.107	117571.219	68683.308	
SP 5	117563.641	68697.543	
NO.108	117562.585	68685.269	
NO.109	117554.435	68647.006	
NO.110	117546.775	68628.531	
NO.111	117539.610	68609.859	
NO.112	117532.945	68791.003	
NO.113	117526.786	68771.976	
NO.114	117518.452	68652.791	
NO.115	117516.000	68732.462	
NO.116	117511.381	68704.004	
EC 5	117510.205	68708.648	
NO.117	117507.145	68694.457	
NO.117+8.30	117505.395	68686.344	

点 名	X座標	Y座標	Z座標
R5-2-6	117524.912	69687.734	26.539
D-4	117548.938	68995.795	25.639
D-5	117520.539	68954.638	25.700
D-6	117504.486	68989.874	25.656
D-7	117488.843	68764.477	25.826
D-8	117485.244	68709.113	25.935
S-1	117486.495	68738.625	27.549

Z座標=直接水準


実施設計図面

工事名	R7 吉土 川田川他 吉・山川湧立他 緊急河川維持業務		
路線名等	川田川他		
工事箇所	吉野川市山川町湧立他		
図面名	平面図		
縮尺	S=1:500	図面番号	2 / 3
会社名			
事業者名	徳島県東部県土整備局<吉野川>		


標準断面図_{S=1/100} (ほたる川)

NO. 122付近

GH=22.946
FH=

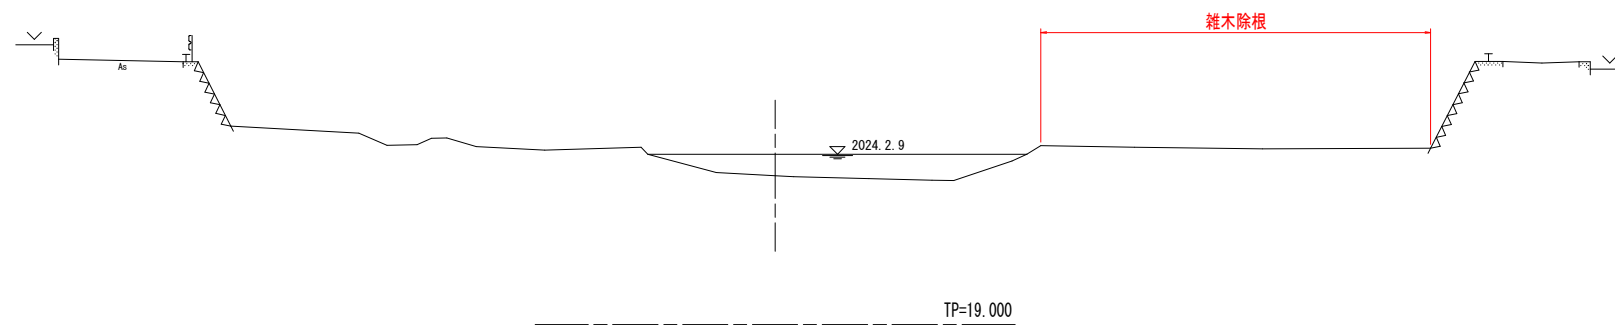

仮設道路_{S=1/100}

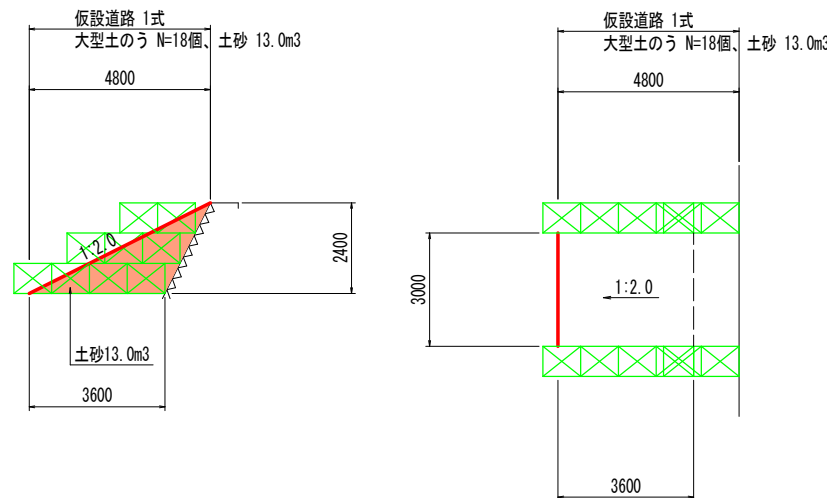

実施設計図面

工事名	R7 吉土 川田川他 吉・山川湧立他 緊急河川維持業務			
路線名等	川田川他			
工事箇所	吉野川市山川町湧立他			
図面名	標準断面図			
縮尺	S=1:500	図面番号	3	/ 3
会社名				
事業者名	徳島県東部県土整備局〈吉野川〉			