
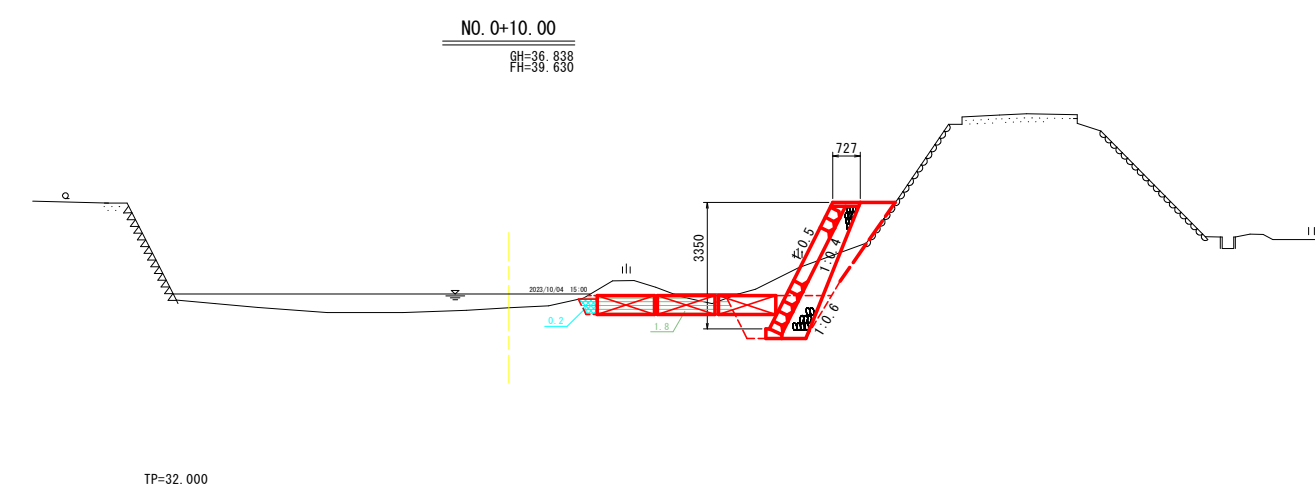
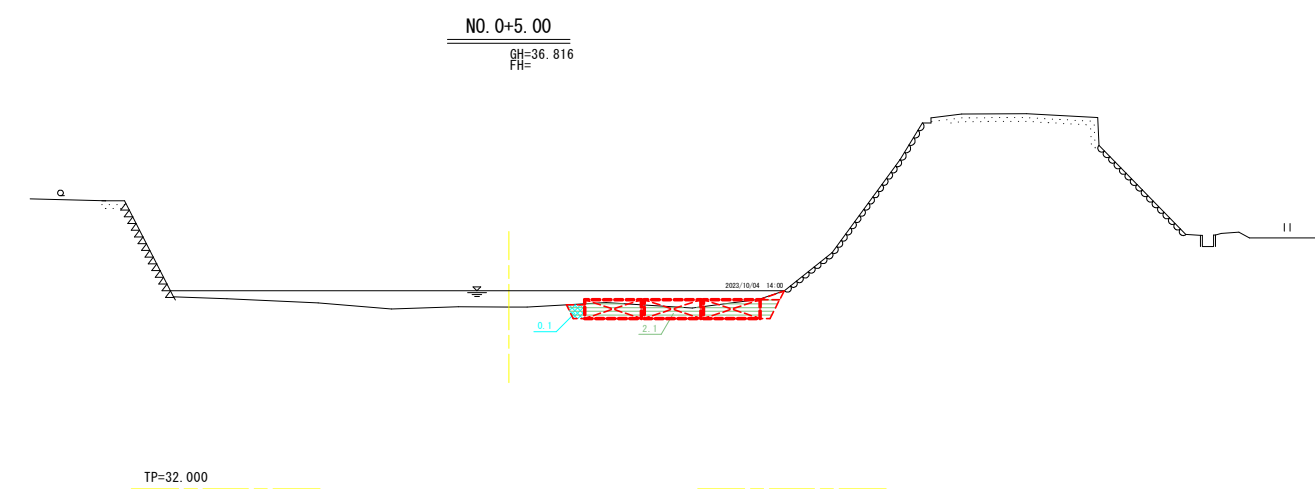


土工横断図 (1/3)

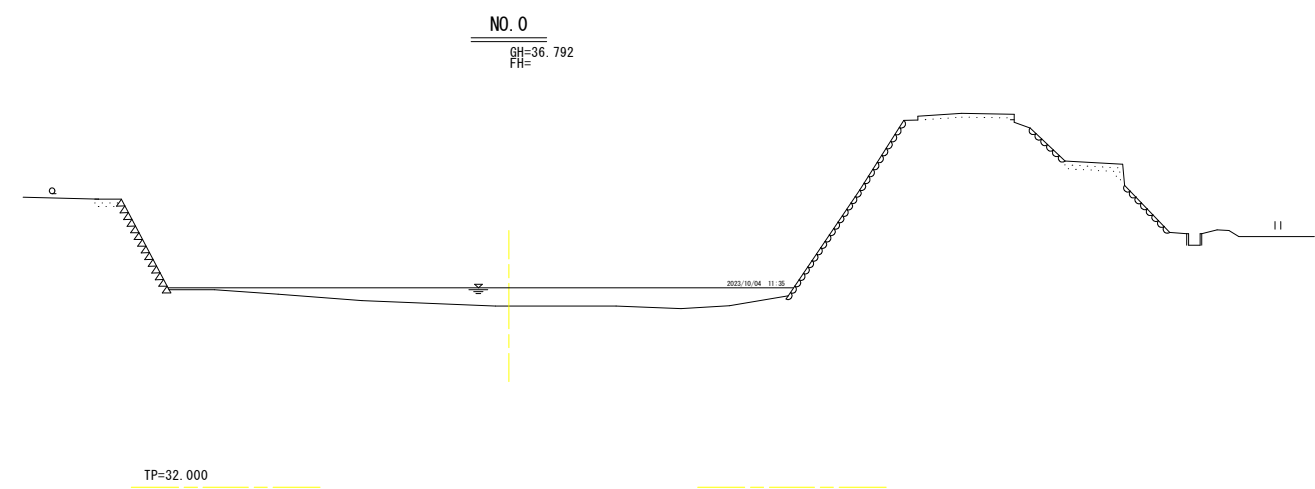

NO. 0+5.00

名	称	数	量
河	築堤	2.5m未満	
川	盛土	2.5m以上4.0m未満	
土		4.0m以上	
工	片切掘削	土砂	
		軟岩	
	小規模掘削	土砂	
		軟岩	
	水中掘削	土砂	
		軟岩	
	切土法面整形		
作	擁壁護岸工		
業	床掘	土砂	2.1
	標準	軟岩	
	床掘	土砂	
	1m以上2m未満	軟岩	
	床掘	土砂	
	(小規模)	軟岩	
土	床掘B'片切	土砂	
		軟岩	
工		1m≦W1<4m	
	埋戻	W1<1m	
		小規模	0.1

NO. 0+10.00


名	称	数	量
河	築堤	2.5m未満	
川	盛土	2.5m以上4.0m未満	
土		4.0m以上	
工	片切掘削	土砂	
		軟岩	
	小規模掘削	土砂	
		軟岩	
	水中掘削	土砂	
		軟岩	
	切土法面整形		
作	擁壁護岸工		
業	床掘	土砂	1.8
	標準	軟岩	
	床掘	土砂	
	1m以上2m未満	軟岩	
	床掘	土砂	
	(小規模)	軟岩	
土	床掘B'片切	土砂	
		軟岩	
工		1m≦W1<4m	
	埋戻	W1<1m	
		小規模	0.2

参考図面


NO. 0～NO. 0+10.00

工事名	R7徳土 嵯峨川 佐・下 河川工事 (2)		
路線名等	嵯峨川		
工事箇所	名東郡佐那河内村下字八反地 (第2分割)		
図面名	土工横断図 (1/3)		
縮尺	S=1:100	図面番号	1 / 6
会社名			
事業者名	徳島県東部県土整備局 徳島庁舎		


土工横断図 (2/3)

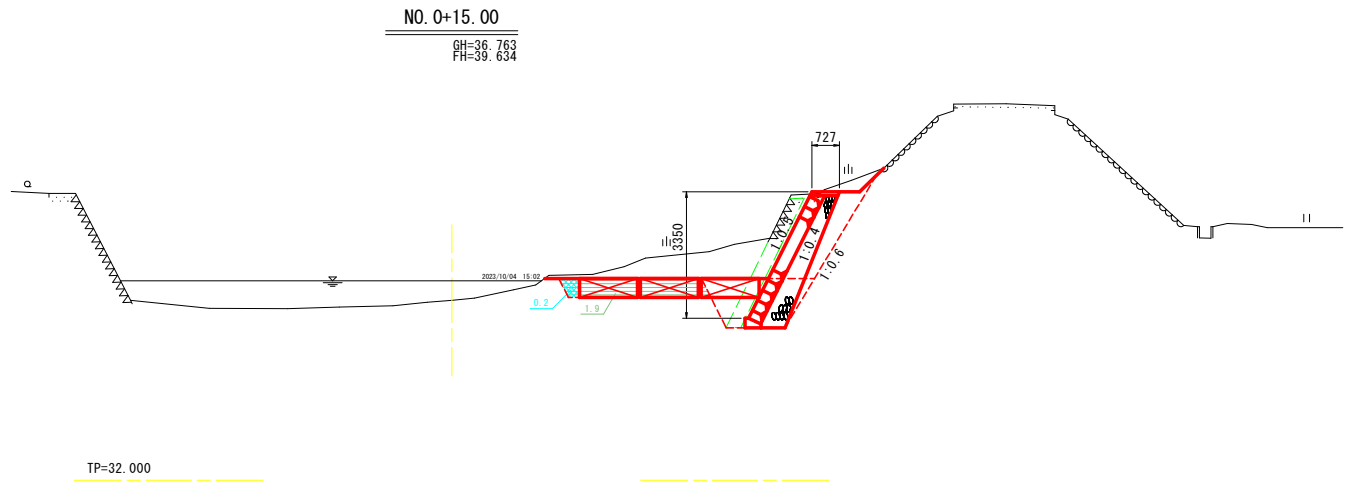

NO. 0+15.00	
名 称	数 量
河 築堤盛土	2.5m未満 2.5m以上4.0m未満 4.0m以上
川 片切掘削	土砂 軟岩
土 小規模掘削	土砂 軟岩
工 水中掘削	土砂 軟岩
切土法面整形	
擁壁護岸工	
作 床掘	土砂 1.9
業 標準	軟岩
床掘	土砂
1m以上2m未満	軟岩
床掘(小規模)	土砂 軟岩
土 床掘B'	片切 土砂
工	1m≦W<4m W<1m 小規模
埋戻	0.2

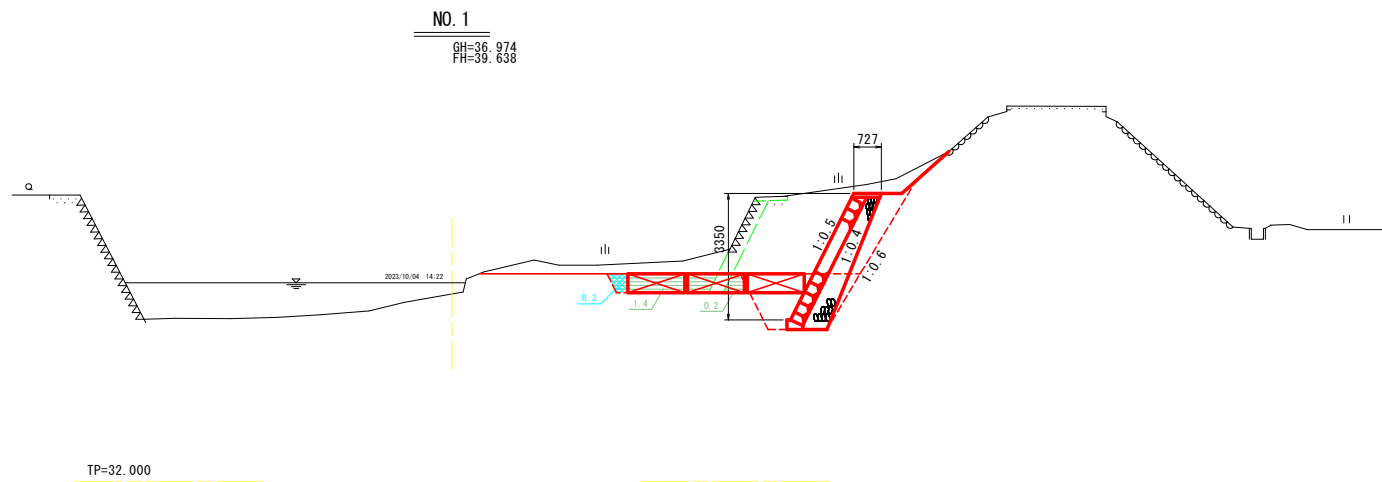

NO. 1	
名 称	数 量
河 築堤盛土	2.5m未満 2.5m以上4.0m未満 4.0m以上
川 片切掘削	土砂 軟岩
土 小規模掘削	土砂 軟岩
工 水中掘削	土砂 軟岩
切土法面整形	
擁壁護岸工	
作 床掘	土砂 1.6
業 標準	軟岩
床掘	土砂
1m以上2m未満	軟岩
床掘(小規模)	土砂 軟岩
土 床掘B'	片切 土砂
工	1m≦W<4m W<1m 小規模
埋戻	0.2

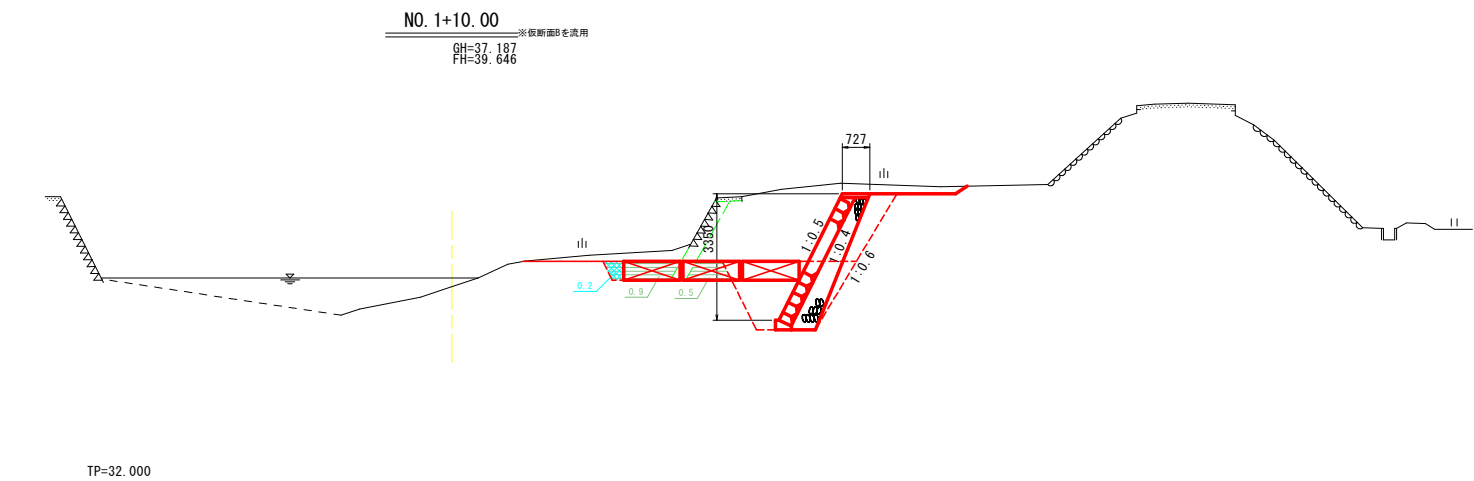


NO. 1+10.00	
名 称	数 量
河 築堤盛土	2.5m未満 2.5m以上4.0m未満 4.0m以上
川 片切掘削	土砂 軟岩
土 小規模掘削	土砂 軟岩
工 水中掘削	土砂 軟岩
切土法面整形	
擁壁護岸工	
作 床掘	土砂 1.4
業 標準	軟岩
床掘	土砂
1m以上2m未満	軟岩
床掘(小規模)	土砂 軟岩
土 床掘B'	片切 土砂
工	1m≦W<4m W<1m 小規模
埋戻	0.2

参考図面

NO. 0+15.00～NO. 1+10.00

工事名	R7徳土 嵯峨川 佐・下 河川工事 (2)		
路線名等	嵯峨川		
工事箇所	名東郡佐那河内村下字八反地 (第2分割)		
図面名	土 工 横 断 図 (2/3)		
縮 尺	S=1:100	図 面 番 号	2 / 6
会社名			
事業者名	徳島県東部県土整備局 徳島庁舎		

土工横断図 (3/3)

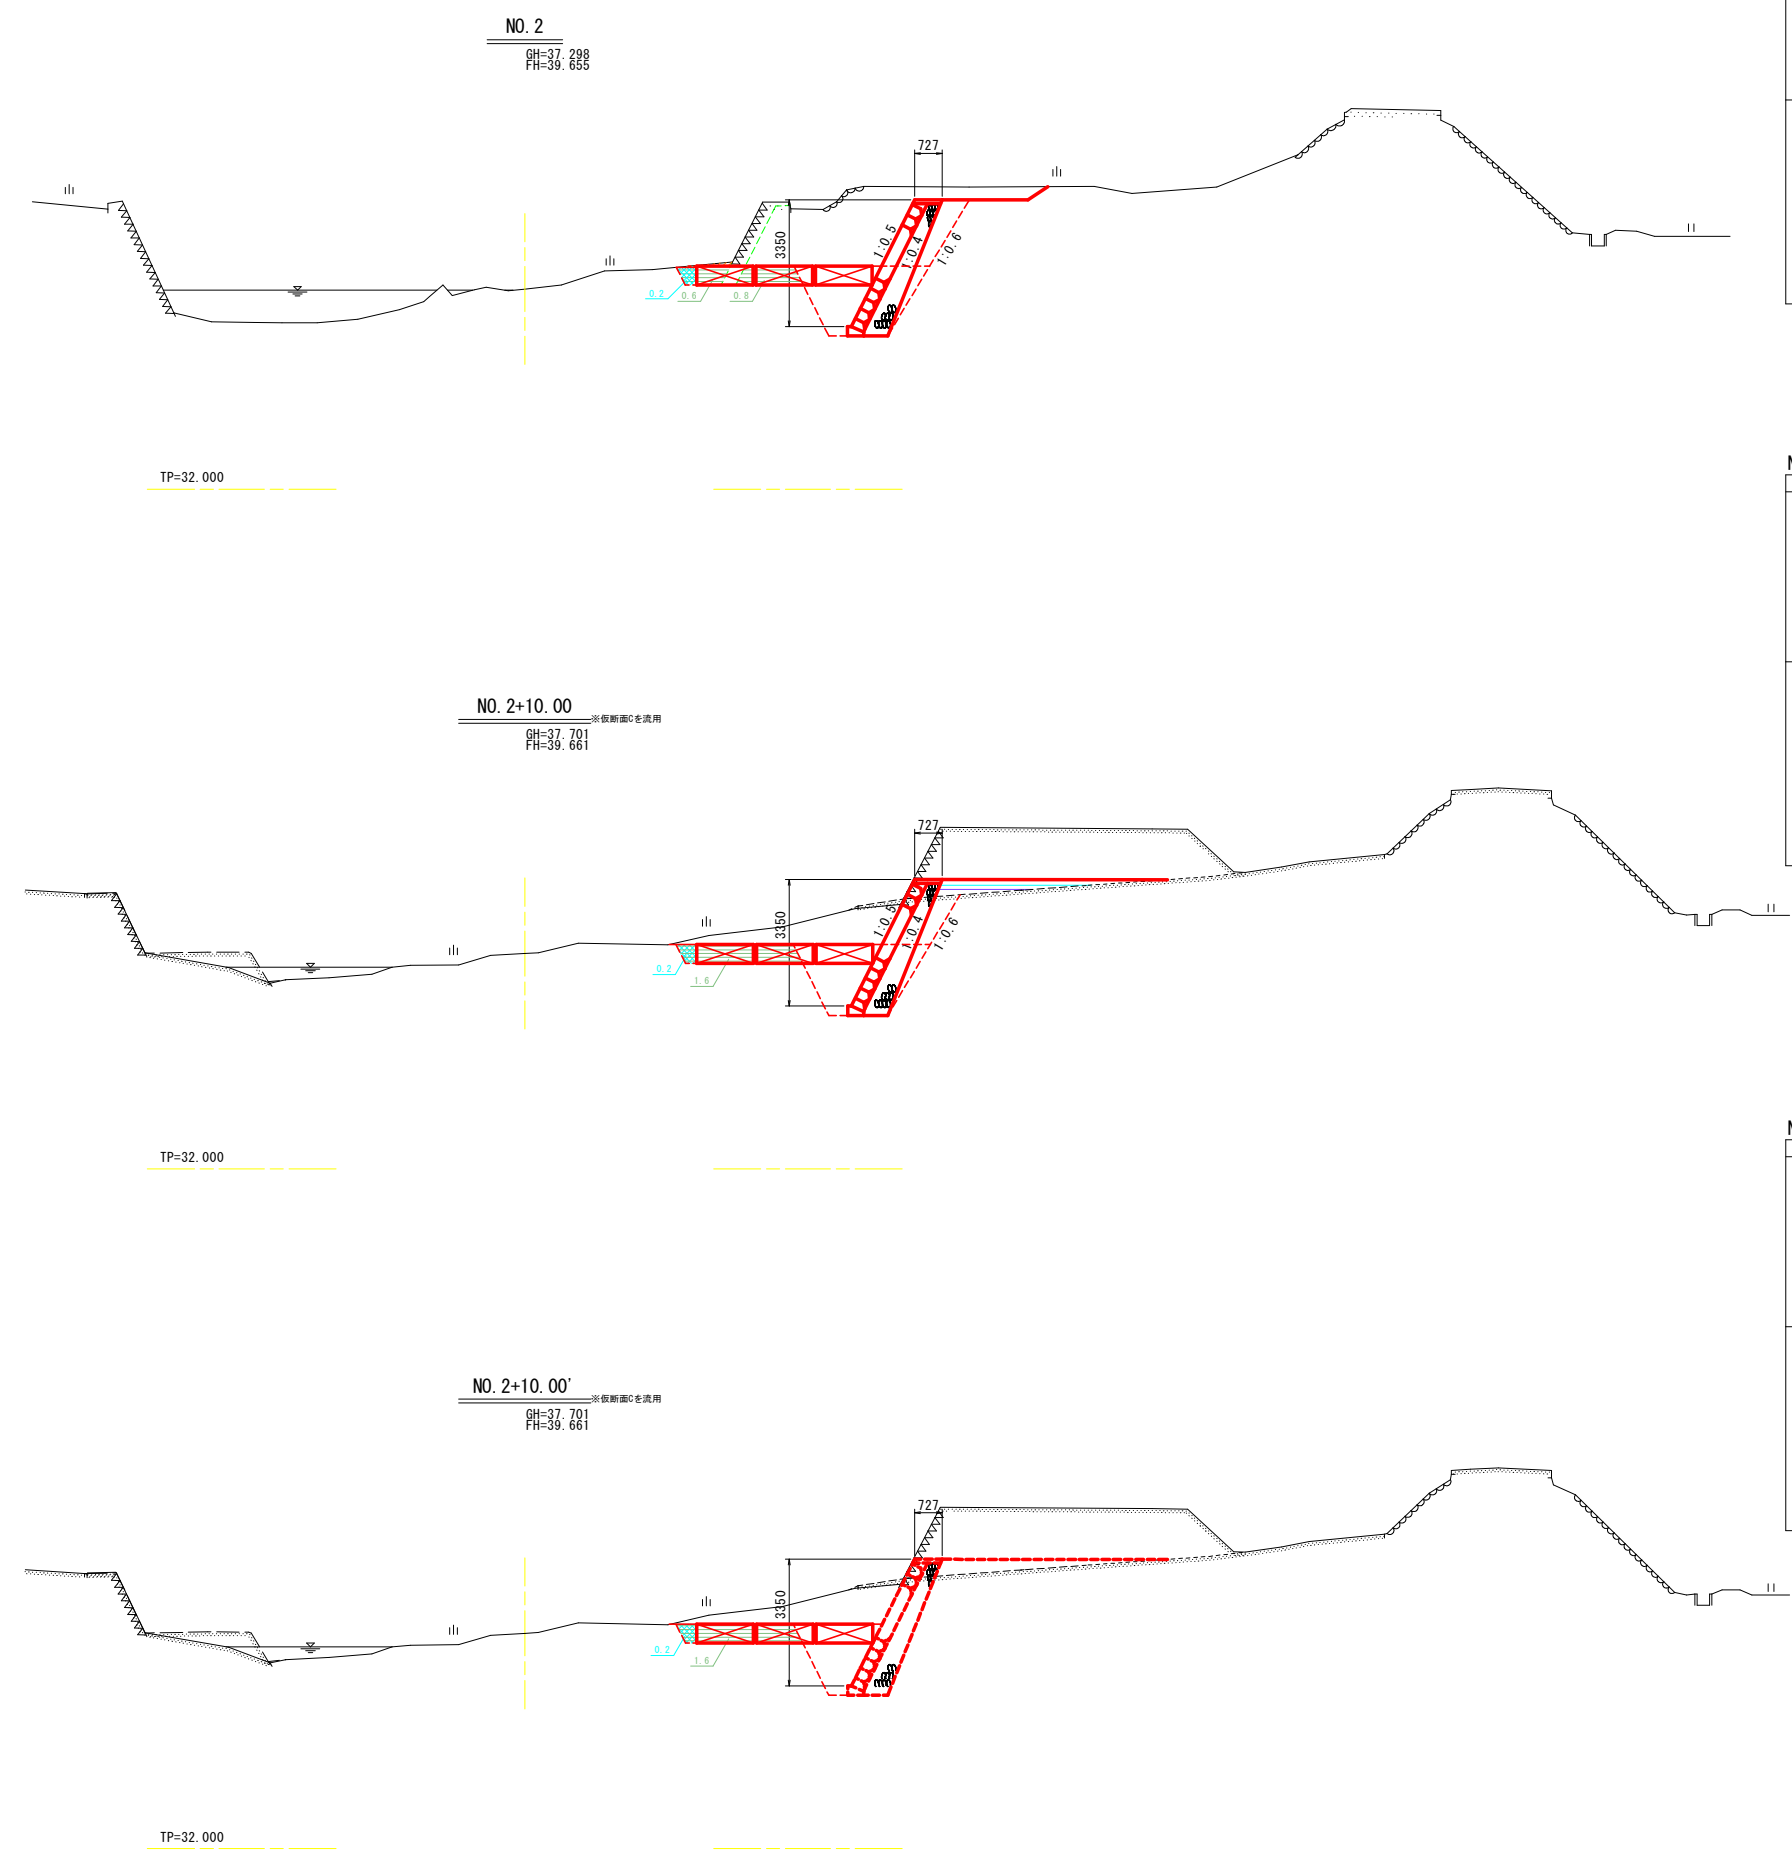

NO. 2			名 称	数 量
河川工事	築堤盛土	2.5m未満		
		2.5m以上4.0m未満		
	片切掘削	4.0m以上		
		土砂		
	小規模掘削	軟岩		
作業土	水中掘削	土砂		
		軟岩		
	切土法面整形	土砂		
		軟岩		
	擁壁護岸工	土砂		
作業土	床掘標準	土砂	1.4	
		軟岩		
	床掘1m以上2m未満	土砂		
		軟岩		
	床掘(小規模)	土砂		
作業土	床掘B'片切	土砂		
		軟岩		
	埋戻	1m≦W1<4m		
		W1<1m		
		小規模	0.2	

NO. 2+10.00			名 称	数 量
河川工事	築堤盛土	2.5m未満		
		2.5m以上4.0m未満		
	片切掘削	4.0m以上		
		土砂		
	小規模掘削	軟岩		
作業土	水中掘削	土砂		
		軟岩		
	切土法面整形	土砂		
		軟岩		
	擁壁護岸工	土砂		
作業土	床掘標準	土砂	1.6	
		軟岩		
	床掘1m以上2m未満	土砂		
		軟岩		
	床掘(小規模)	土砂		
作業土	床掘B'片切	土砂		
		軟岩		
	埋戻	1m≦W1<4m		
		W1<1m		
		小規模	0.2	

NO. 2+10.00'			名 称	数 量
河川工事	築堤盛土	2.5m未満		
		2.5m以上4.0m未満		
	片切掘削	4.0m以上		
		土砂		
	小規模掘削	軟岩		
作業土	水中掘削	土砂		
		軟岩		
	切土法面整形	土砂		
		軟岩		
	擁壁護岸工	土砂		
作業土	床掘標準	土砂	1.6	
		軟岩		
	床掘1m以上2m未満	土砂		
		軟岩		
	床掘(小規模)	土砂		
作業土	床掘B'片切	土砂		
		軟岩		
	埋戻	1m≦W1<4m		
		W1<1m		
		小規模	0.2	

参考図面


NO. 2～NO. 2+10.00

工事名	R7徳土 嵯峨川 佐・下 河川工事 (2)		
路線名等	嵯峨川		
工事箇所	名東郡佐那河内村下字八反地 (第2分割)		
図面名	土工横断図 (3/3)		
縮 尺	S=1:100	図面番号	3 / 6
会社名			
事業者名	徳島県東部県土整備局 徳島庁舎		


ストーンブロック2t平型 詳細図 S=1:30

標準型


平面図

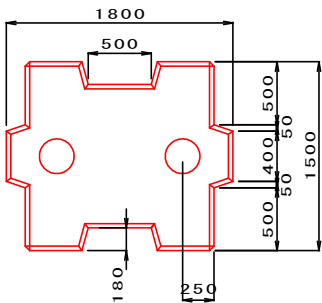

側面図

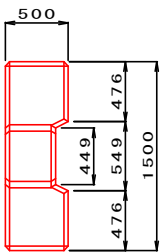


正面図

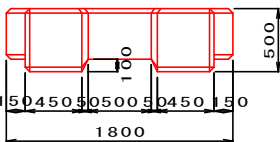


端部型


平面図

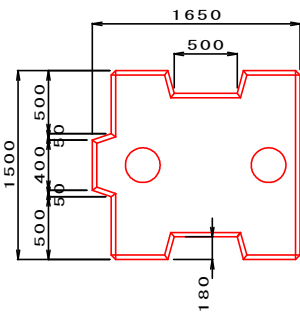

側面図

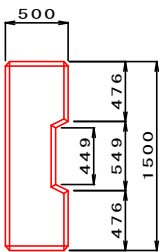

正面図

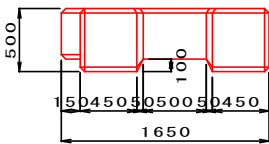


■数量表




規格	種類	質量 (t)	コンクリート 体積 (m3)	型枠面積 (m2)	吊筋質量 (kg)
2t 平型	標準型	2.08	0.905	6.33	3.74
	端部型	2.01	0.878	6.18	3.74

吊込用鉄筋詳細図

標準型

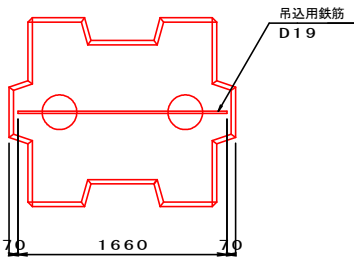

端部型

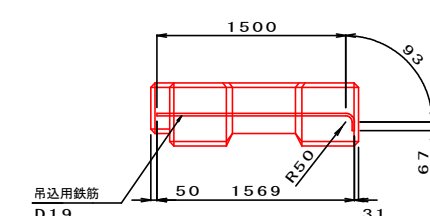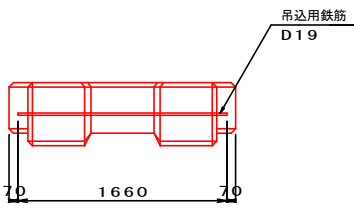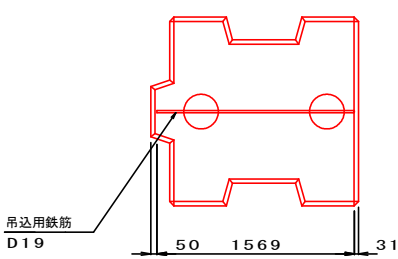

■吊鉄筋数量表

鉄筋の種類	径 (mm)	鉄筋長 (m)	単位質量 (kg / m)	質 量 (kg)
異形	19	1.660	2.25	3.74

参考図面

工事名	R7徳土 嵯峨川 佐・下 河川工事(2)		
路線名等	嵯峨川		
工事箇所	名東郡佐那河内村下字八反地(第2分割)		
図面名	ストーンブロック2t平型 詳細図		
縮 尺	S=1:30	図 面 番 号	4 / 6
会社名			
事業者名	徳島県東部県土整備局 徳島庁舎		

線 形 図 S=1/250

基準点座標一覧表			
点 名	X座標	Y座標	Z座標
基3-1	111391.021	90895.129	43.197
基3-2	111276.426	90695.734	41.844
4T-1	111355.964	90865.872	42.196
4T-2	111334.627	90836.469	42.203
4T-3	111312.931	90802.422	42.040
4T-4	111292.307	90762.244	41.940




X=111350

X=111350

X=111300

X=111300

X=111250

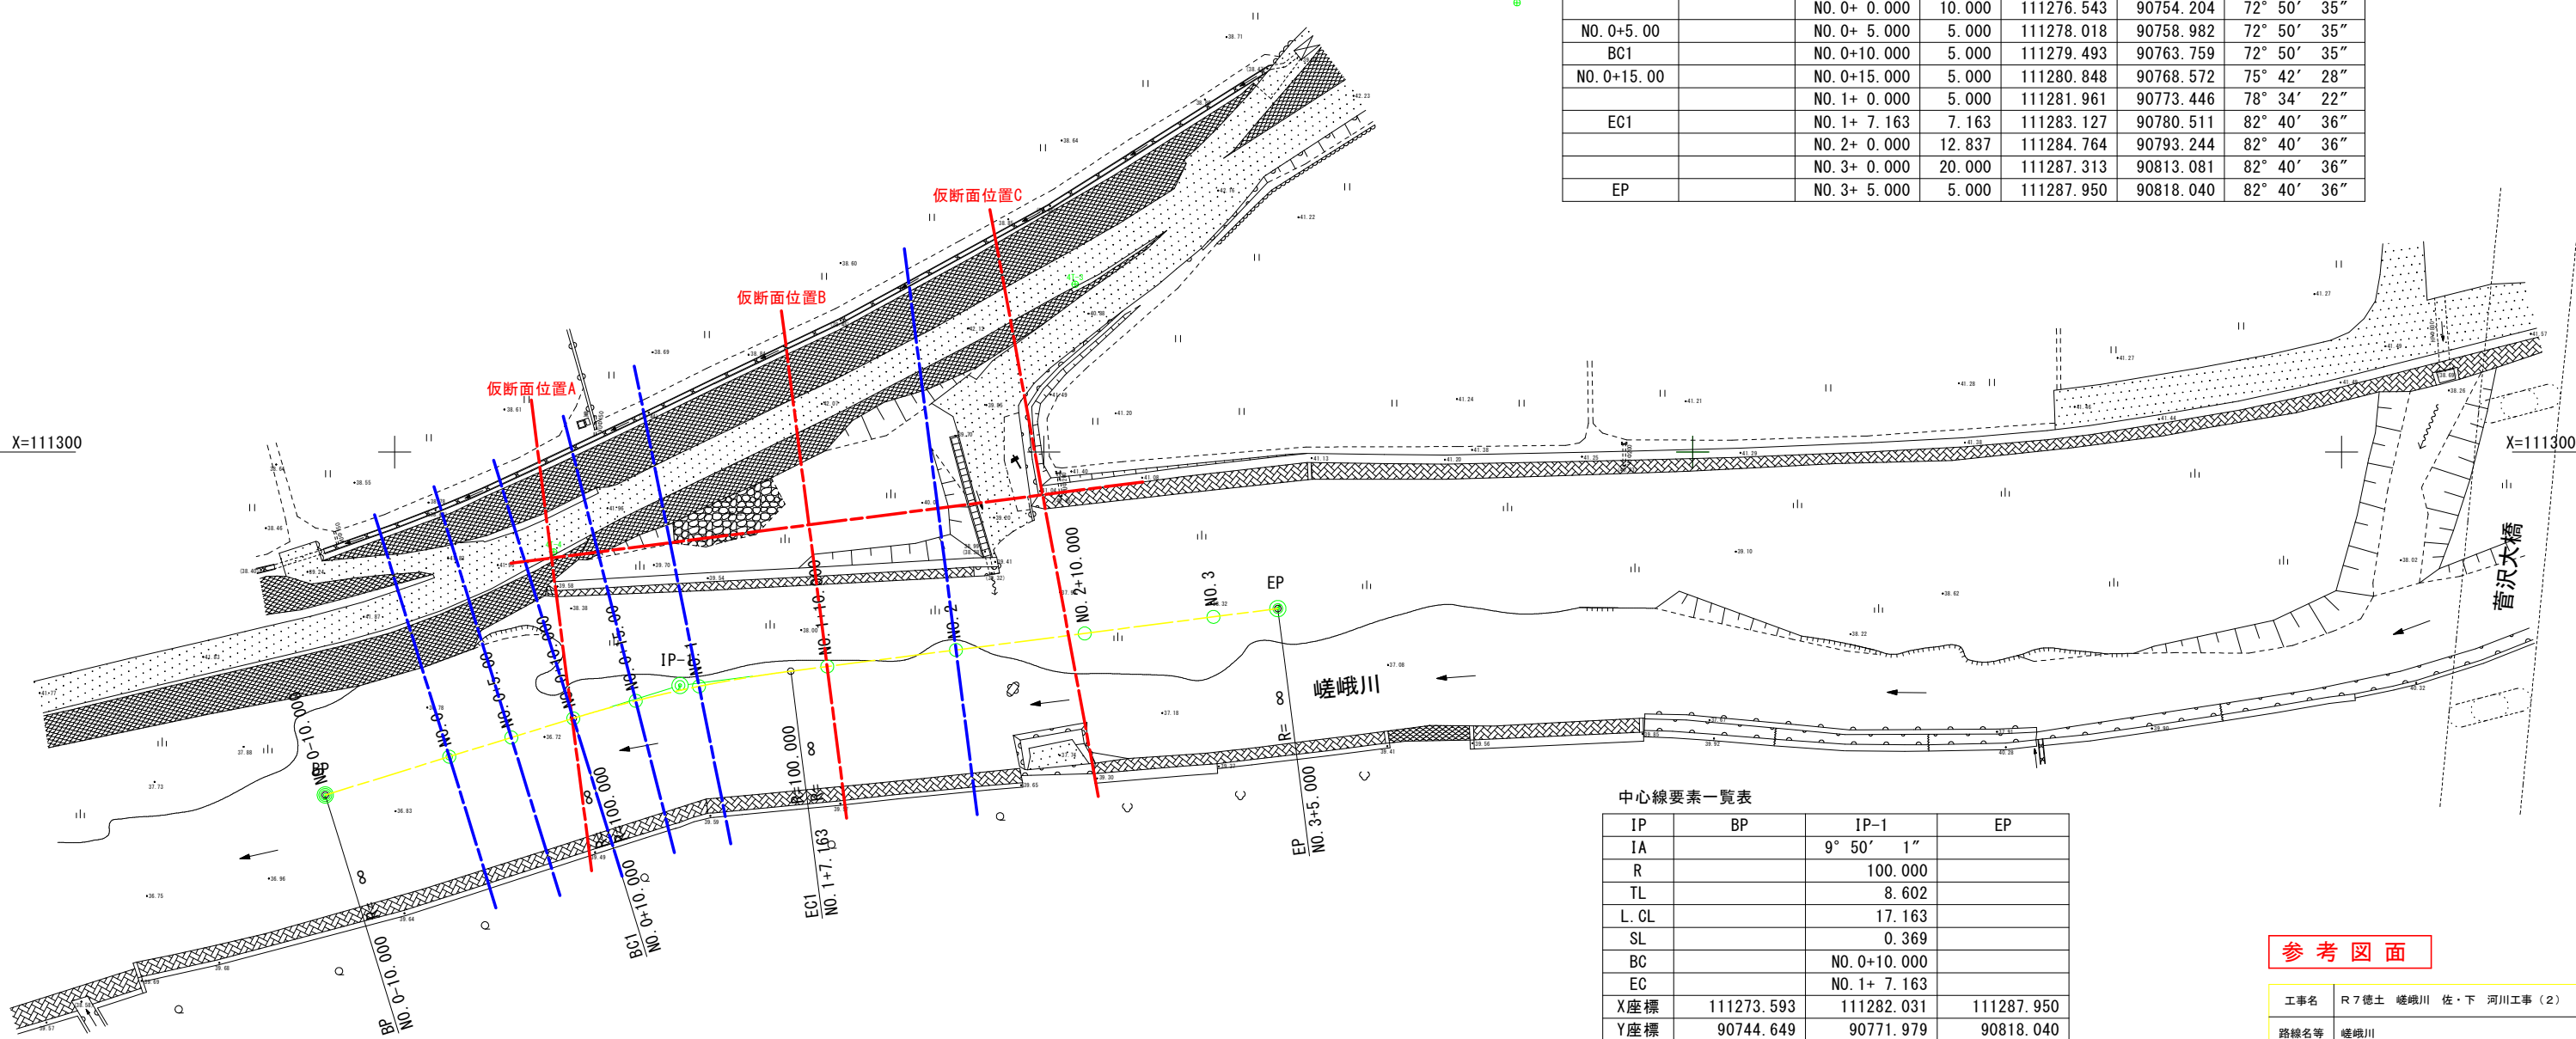

嵯峨川 河川中心線 主要点一覧表

主要点名称	測点	単距離	X座標	Y座標	接線角
BP	NO. 0-10.000	0.000	111273.593	90744.649	72° 50' 35"
	NO. 0+ 0.000	10.000	111276.543	90754.204	72° 50' 35"
NO. 0+5.00	NO. 0+ 5.000	5.000	111278.018	90758.982	72° 50' 35"
BC1	NO. 0+10.000	5.000	111279.493	90763.759	72° 50' 35"
	NO. 0+15.00	5.000	111280.848	90768.572	75° 42' 28"
	NO. 1+ 0.000	5.000	111281.961	90773.446	78° 34' 22"
EC1	NO. 1+ 7.163	7.163	111283.127	90780.511	82° 40' 36"
	NO. 2+ 0.000	12.837	111284.764	90793.244	82° 40' 36"
	NO. 3+ 0.000	20.000	111287.313	90813.081	82° 40' 36"
EP	NO. 3+ 5.000	5.000	111287.950	90818.040	82° 40' 36"

中心線要素一覧表

IP	BP	IP-1	EP
IA		9° 50' 1"	
R		100.000	
TL		8.602	
L. CL		17.163	
SL		0.369	
BC		NO. 0+10.000	
EC		NO. 1+ 7.163	
X座標	111273.593	111282.031	111287.950
Y座標	90744.649	90771.979	90818.040

参考図面

工事名	R7徳土 嵯峨川 佐・下 河川工事 (2)		
路線名等	嵯峨川		
工事箇所	名東郡佐那河内村下字八反地 (第2分割)		
図面名	線 形 図		
縮 尺	S=1:250	図面番号	5 / 6
会社名			
事業者名	徳島県東部県土整備局 徳島庁舎		

平張コンクリート求積図

S=1/500

佐 那 河 内 村

主要地方道勝浦佐那河内線

寺 谷

平張コンクリート面積
A=322.5m²

嵯峨川

菅沢大橋

菅 沢

参考図面

工事名	R7徳土 嵯峨川 佐・下 河川工事（2）		
路線名等	嵯峨川		
工事箇所	名東郡佐那河内村下字八反地（第2分割）		
図面名	平張コンクリート求積図		
縮 尺	S=1:500	図面 番号	6 / 6
会社名			
事業者名	徳島県東部県土整備局 徳島庁舎		