

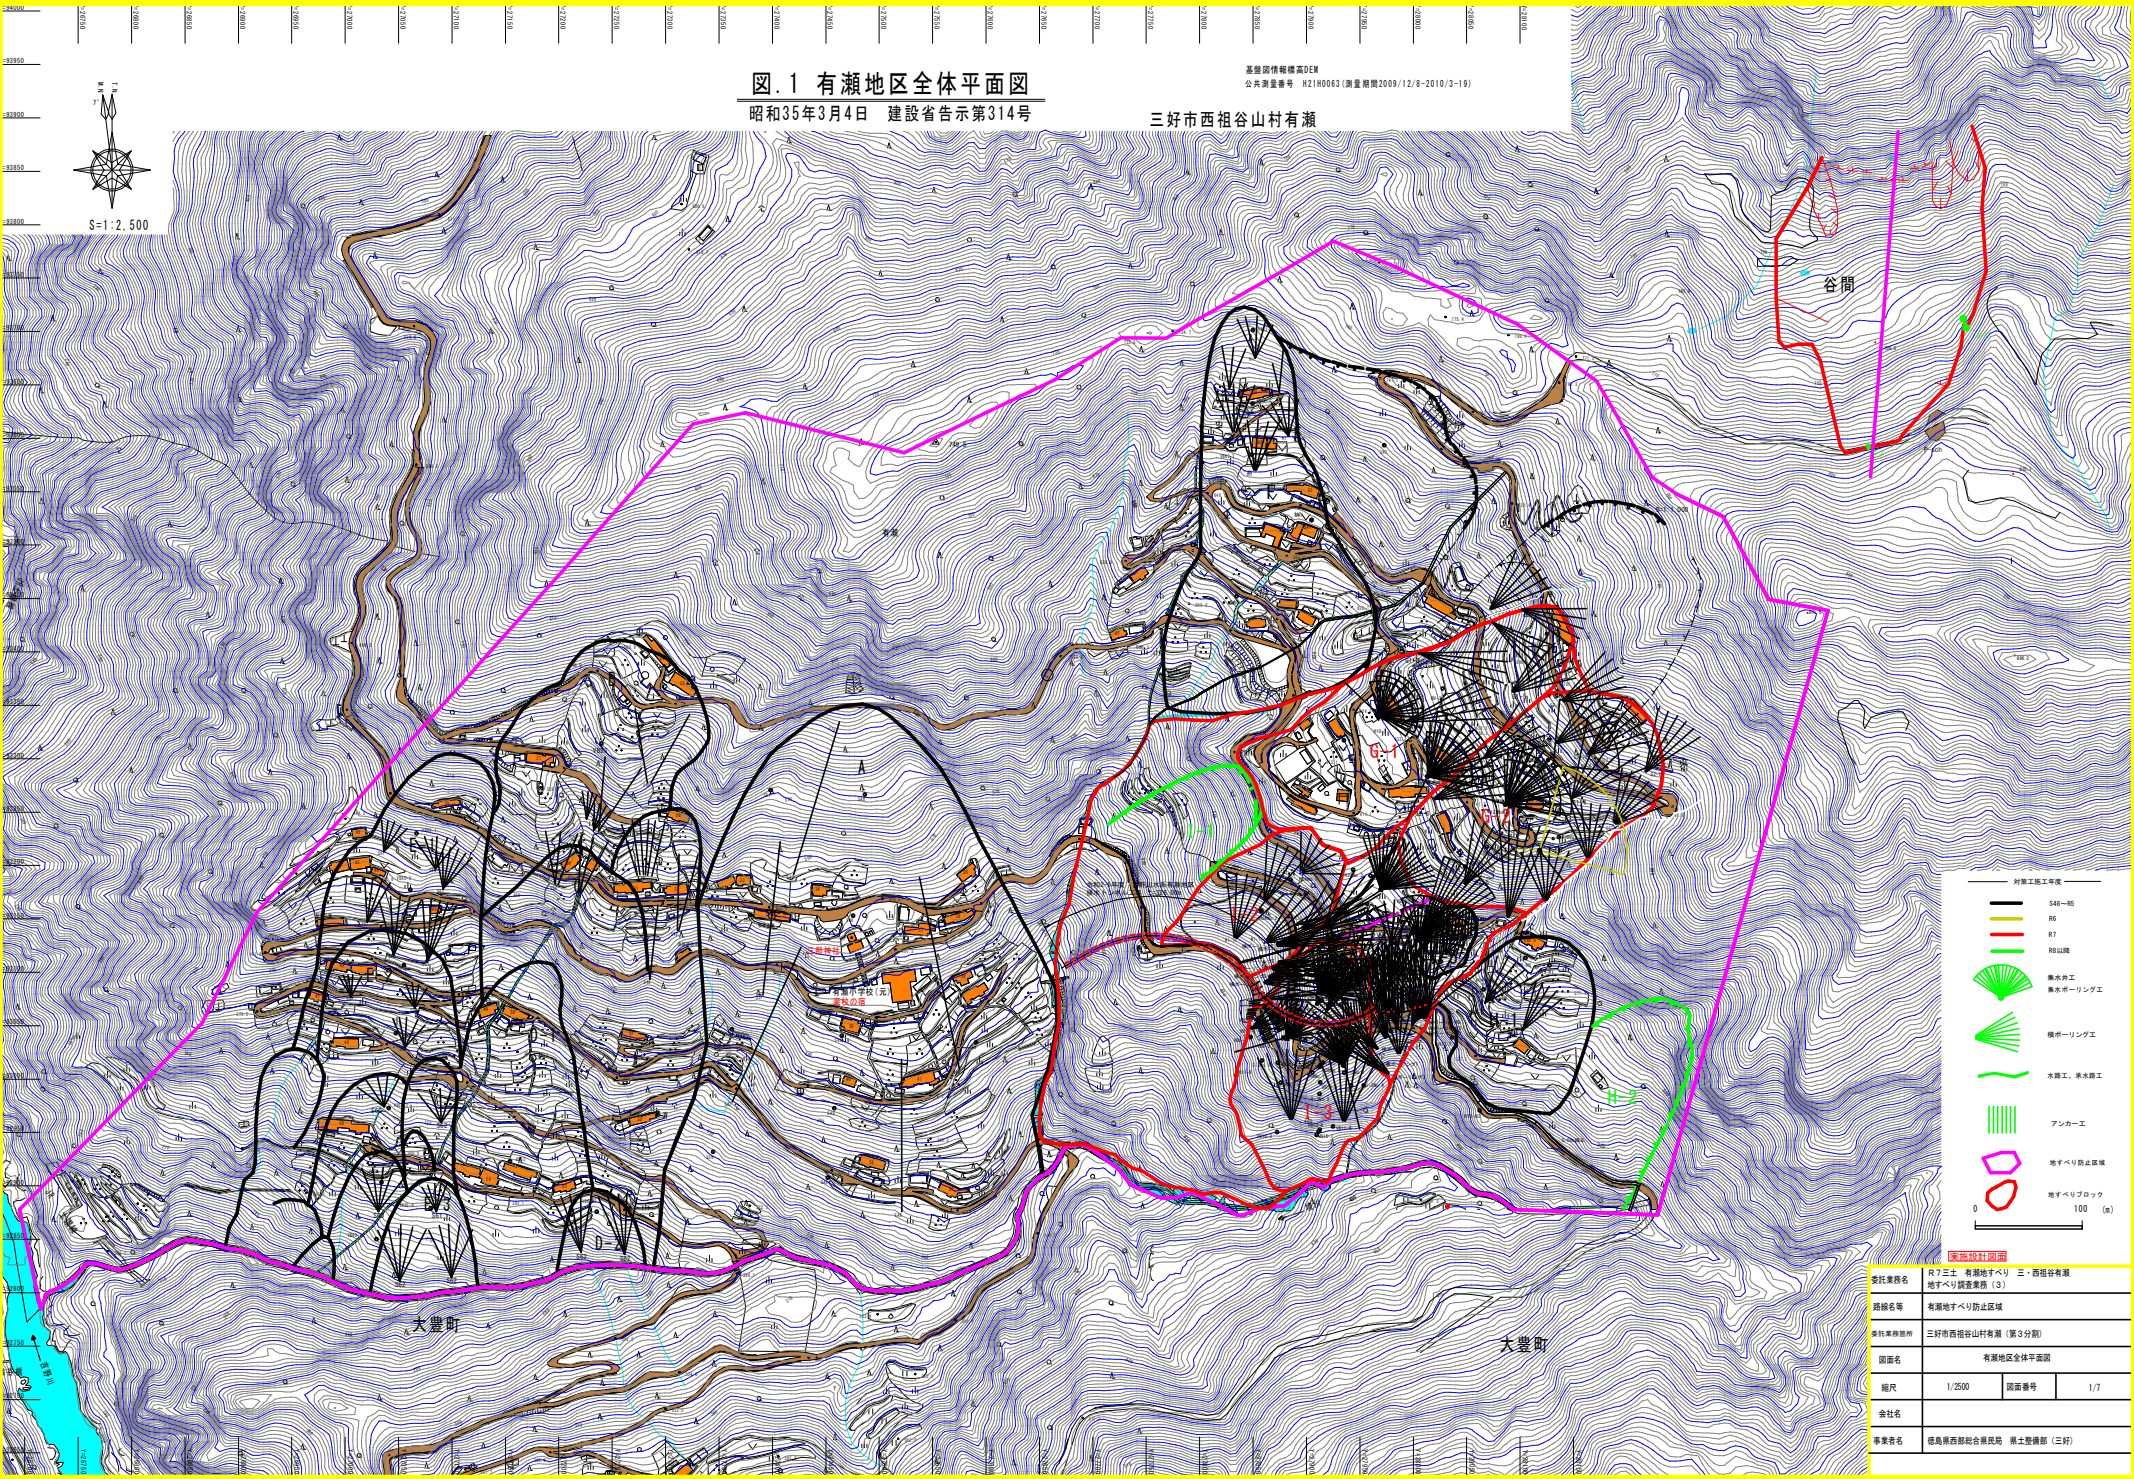


図.1 有瀬地区全体平面図
昭和35年3月4日 建設省告示第314号

三好市西祖谷山村有瀬

基礎図情報高度DEM
公共測量番号 H2100063 (測量期間2009/12/8-2010/3-19)

- 計画工事の程度
- 545-55
 - R5
 - R7
 - R3山降
 - 扇状地工
 - 扇状地ボーリング工
 - 橋脚ボーリング工
 - 水路工、排水路工
 - アンカー工
 - 地すべり防止区域
 - 地すべりブロック
- 0 100 (m)

実施設計図			
委託業務名	R7三土 有瀬地すべり 三・西祖谷有瀬地すべり調査業務 (3)		
路線名等	有瀬地すべり防止区域		
資料業務箇所	三好市西祖谷山村有瀬 (第3分図)		
図面名	有瀬地区全体平面図		
縮尺	1/250	図面番号	1/7
会社名			
事業者名	徳島県西部総合振興局 南土豊備郡 (三好)		

図.2 G-1, G-2, I-2, 上流大規模ブロック調査計画平面図 S=1:1,000



S=1 : 1,000

- 
- 埋設型標針計測
 - 穴内標針計測
 - 自記水位計設置観測
 - 排水量観測
 - 移動軌航観測
(I-37'ロック頭部4点)
(I-37'ロック中央部25点)
 - 地すべり防止区域
 - 地すべりブロック
- 0 50m

【案例設計圖面】

委託業務名	R7三土 有源地すべり シ・西谷谷有源地すべり調査業務 (3)		
路線名等	有源地すべり防止区域		
委託業務箇所	三好市西谷山村有源地 (第3分割)		
図面名	G-1, G-2, I-2, I-2 上流規模ブロック調査		
縮尺	1/1000	図面番号	
会社名			
事業者名	徳島県西部総合防災協会 県土整備部 (三)		

図.3 I3ブロック調査計画平面図

凡例

- GNSS基準点
- K-1(回線集約器・観測)
- GNSS計測点
- G-2(回線集約器・観測)
- GNSS計測点
- G-1,G-2,G-4(予備)
- 埋設型傾斜計観測
- 地中伸縮計観測
- 孔内傾斜計観測
- 水位観測(自記水位計)
- 地表伸縮計観測
- 排水量観測
- 間隙水圧計観測
- 降水量観測

0m 10m 20m 30m 40m

委託業務名	R7三土 有源谷すべり 三、四番谷有源 地すべり調査業務(3)
路線名等	有源谷すべり防止区域
委託業務箇所	三好市西谷山村有源(第3分画)
図面名	I-3ブロック 調査計画平面図
縮尺	1/1000
図面番号	3/7
会社名	
事業者名	徳島県西部総合振興局 国土整備部(三好)

対策工事施工年度

- S46~R5
- R6
- R7
- R8以降

- GNSS基準点
- K-1 (回線集約器: 観測)
- GNSS計測点
- G-2 (回線集約器: 観測)
- GNSS計測点
- G-1, G-2, G-4 (子機)
- 埋設型傾斜計観測
- 地中伸縮計観測
- 孔内傾斜計観測
- 水位観測(日記水位計)
- 地表伸縮計観測
- 排水量観測
- 間隙水圧計観測
- 降水量観測

0m 10m 20m 30m 40m

受託業務名	R7三土 有湿地すべり シ・西指谷有湿地すべり調査業務(3)		
路線名等	有湿地すべり防止区域		
受託業務箇所	三好市西指谷山村有(第3分割)		
図面名	1-3ブロック 調査計画平面図		
縮尺	1/1000	図面番号	3/7
会社名			
事業者名	徳島県西条郡合衆町 泉土整備部(三好)		

対策工施工年度

— S46~
— R6
— R7
— R8~

図.04 G-1ブロック調査計画断面図 S=1:500

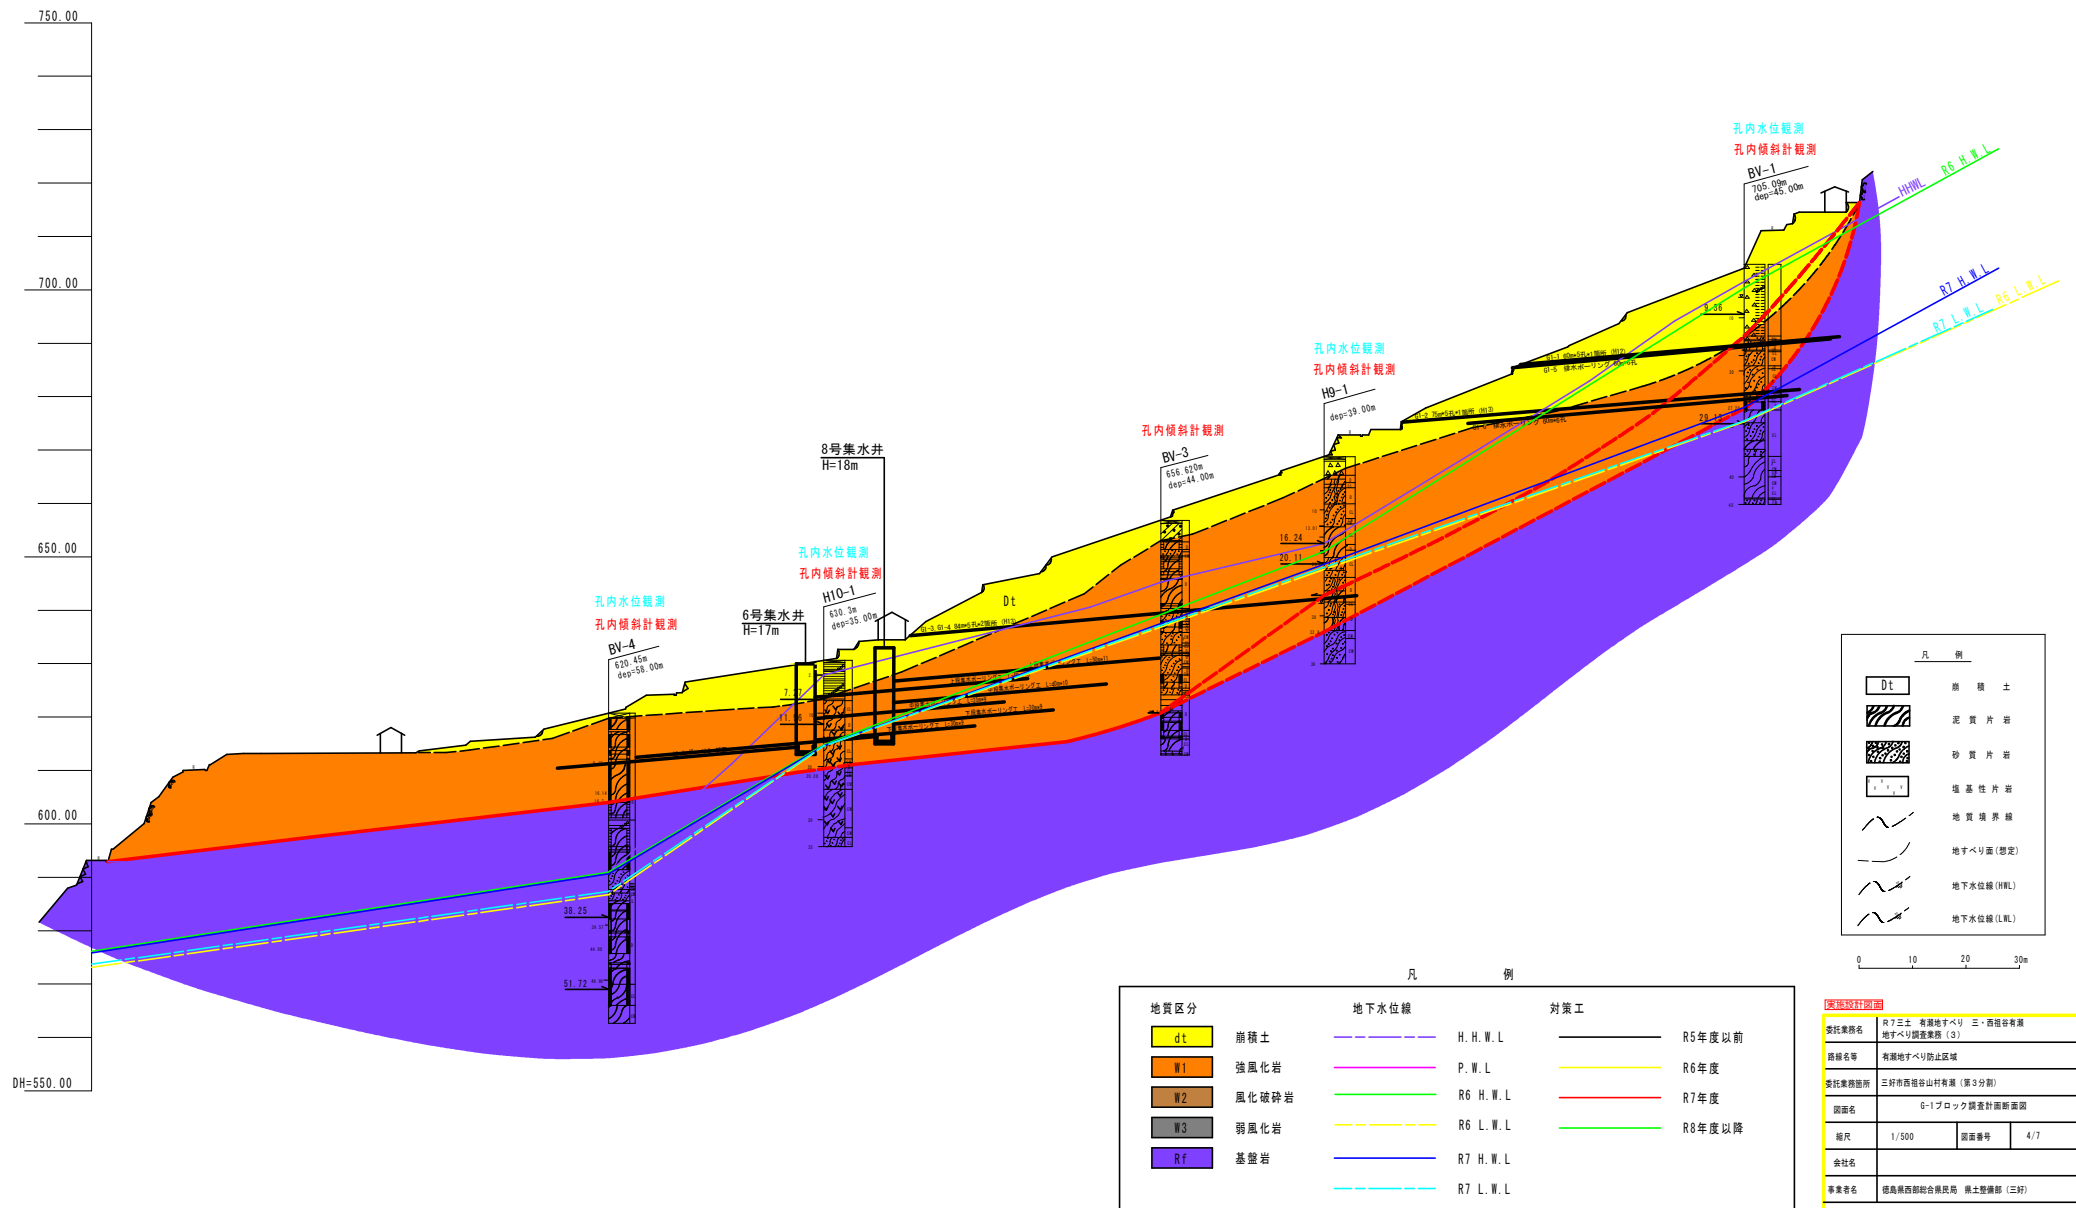


図. 05 G-2ブロック調査計画断面図 S=1:500


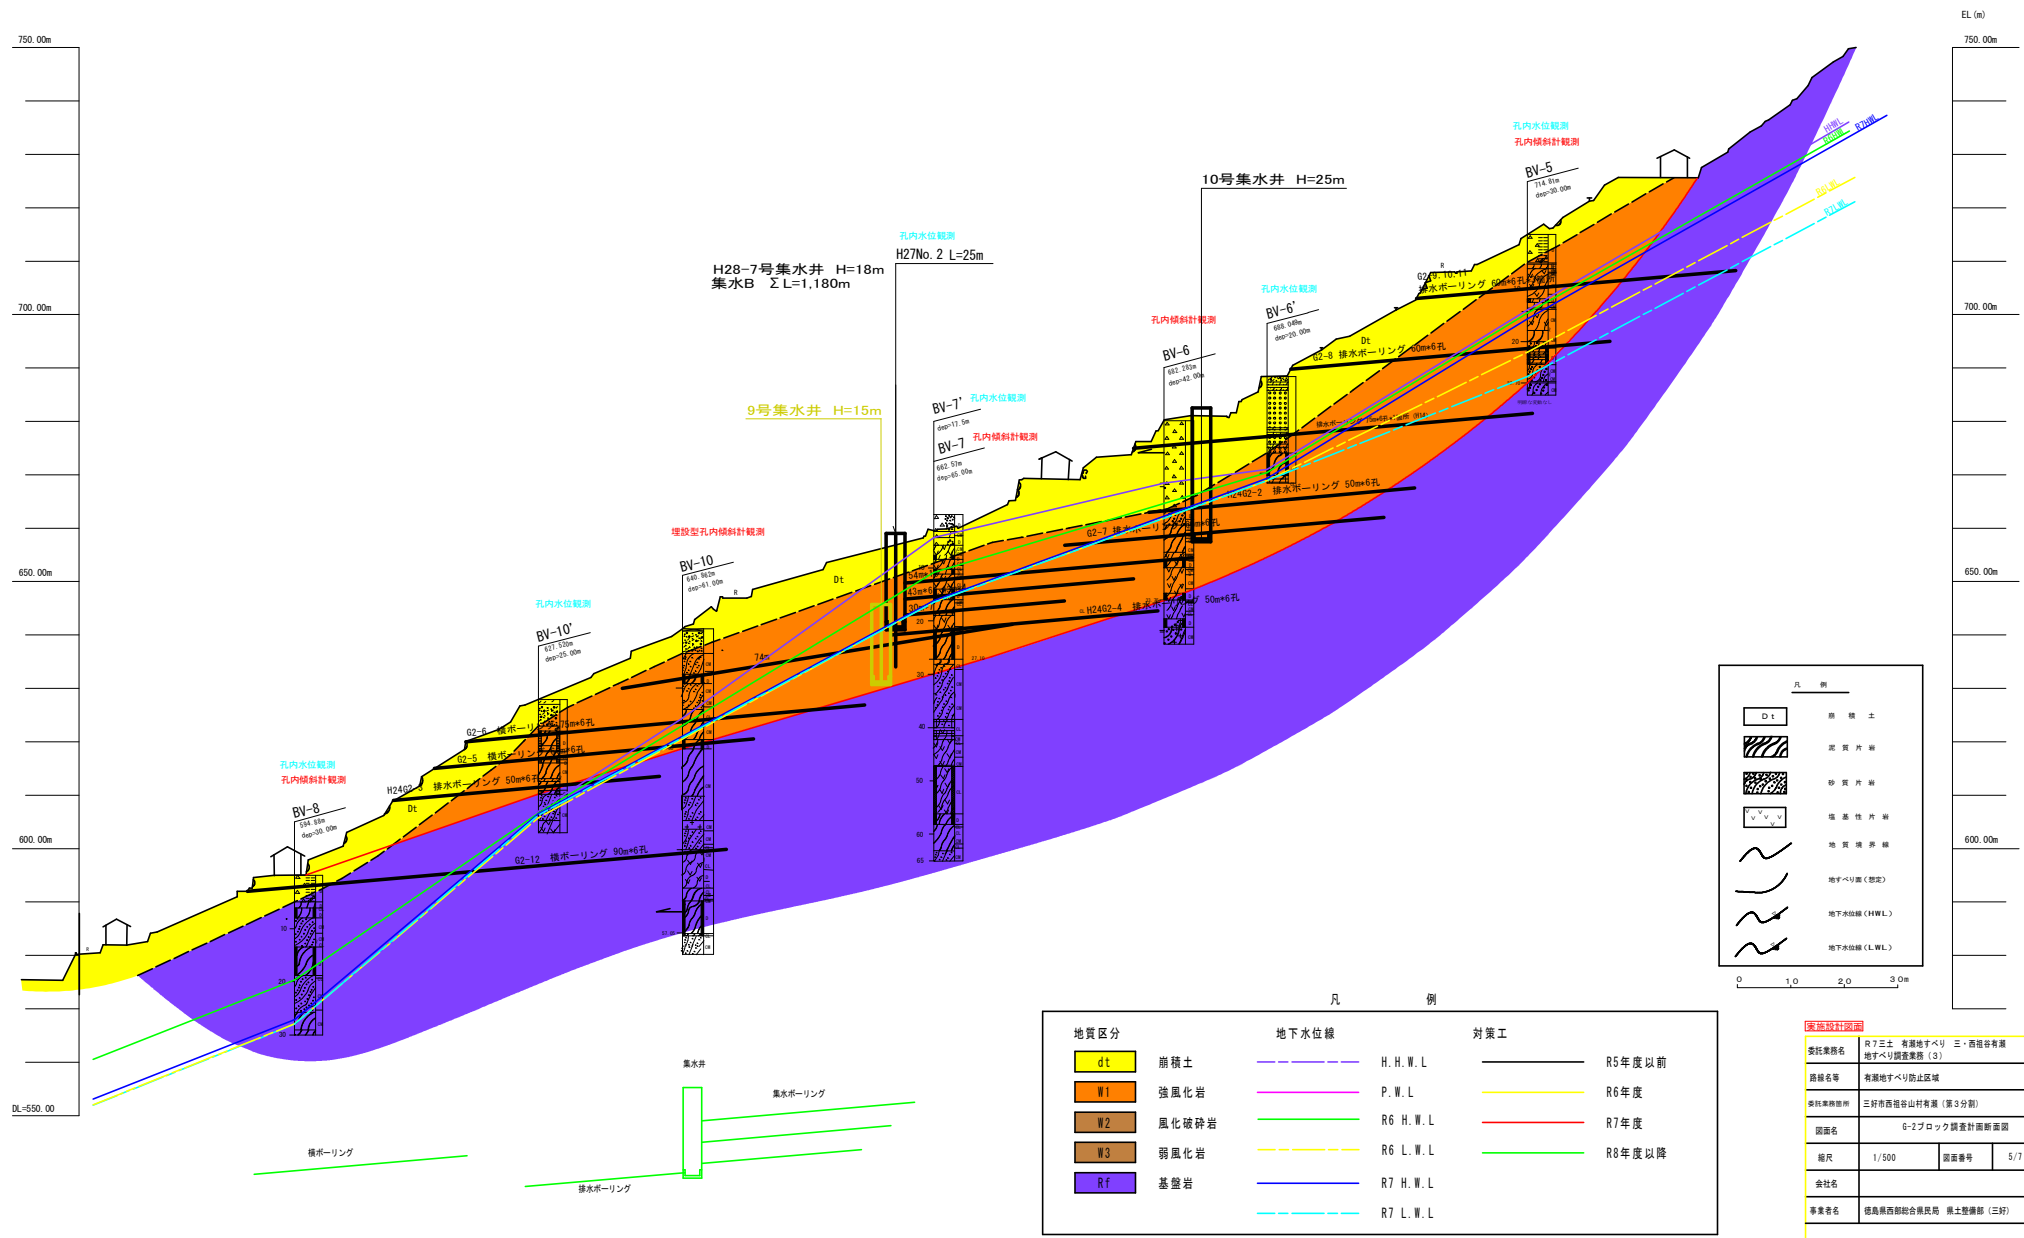


図.06 I-2ブロック調査計画断面図 S=1:250



(H28.11_新A, B測線合成)

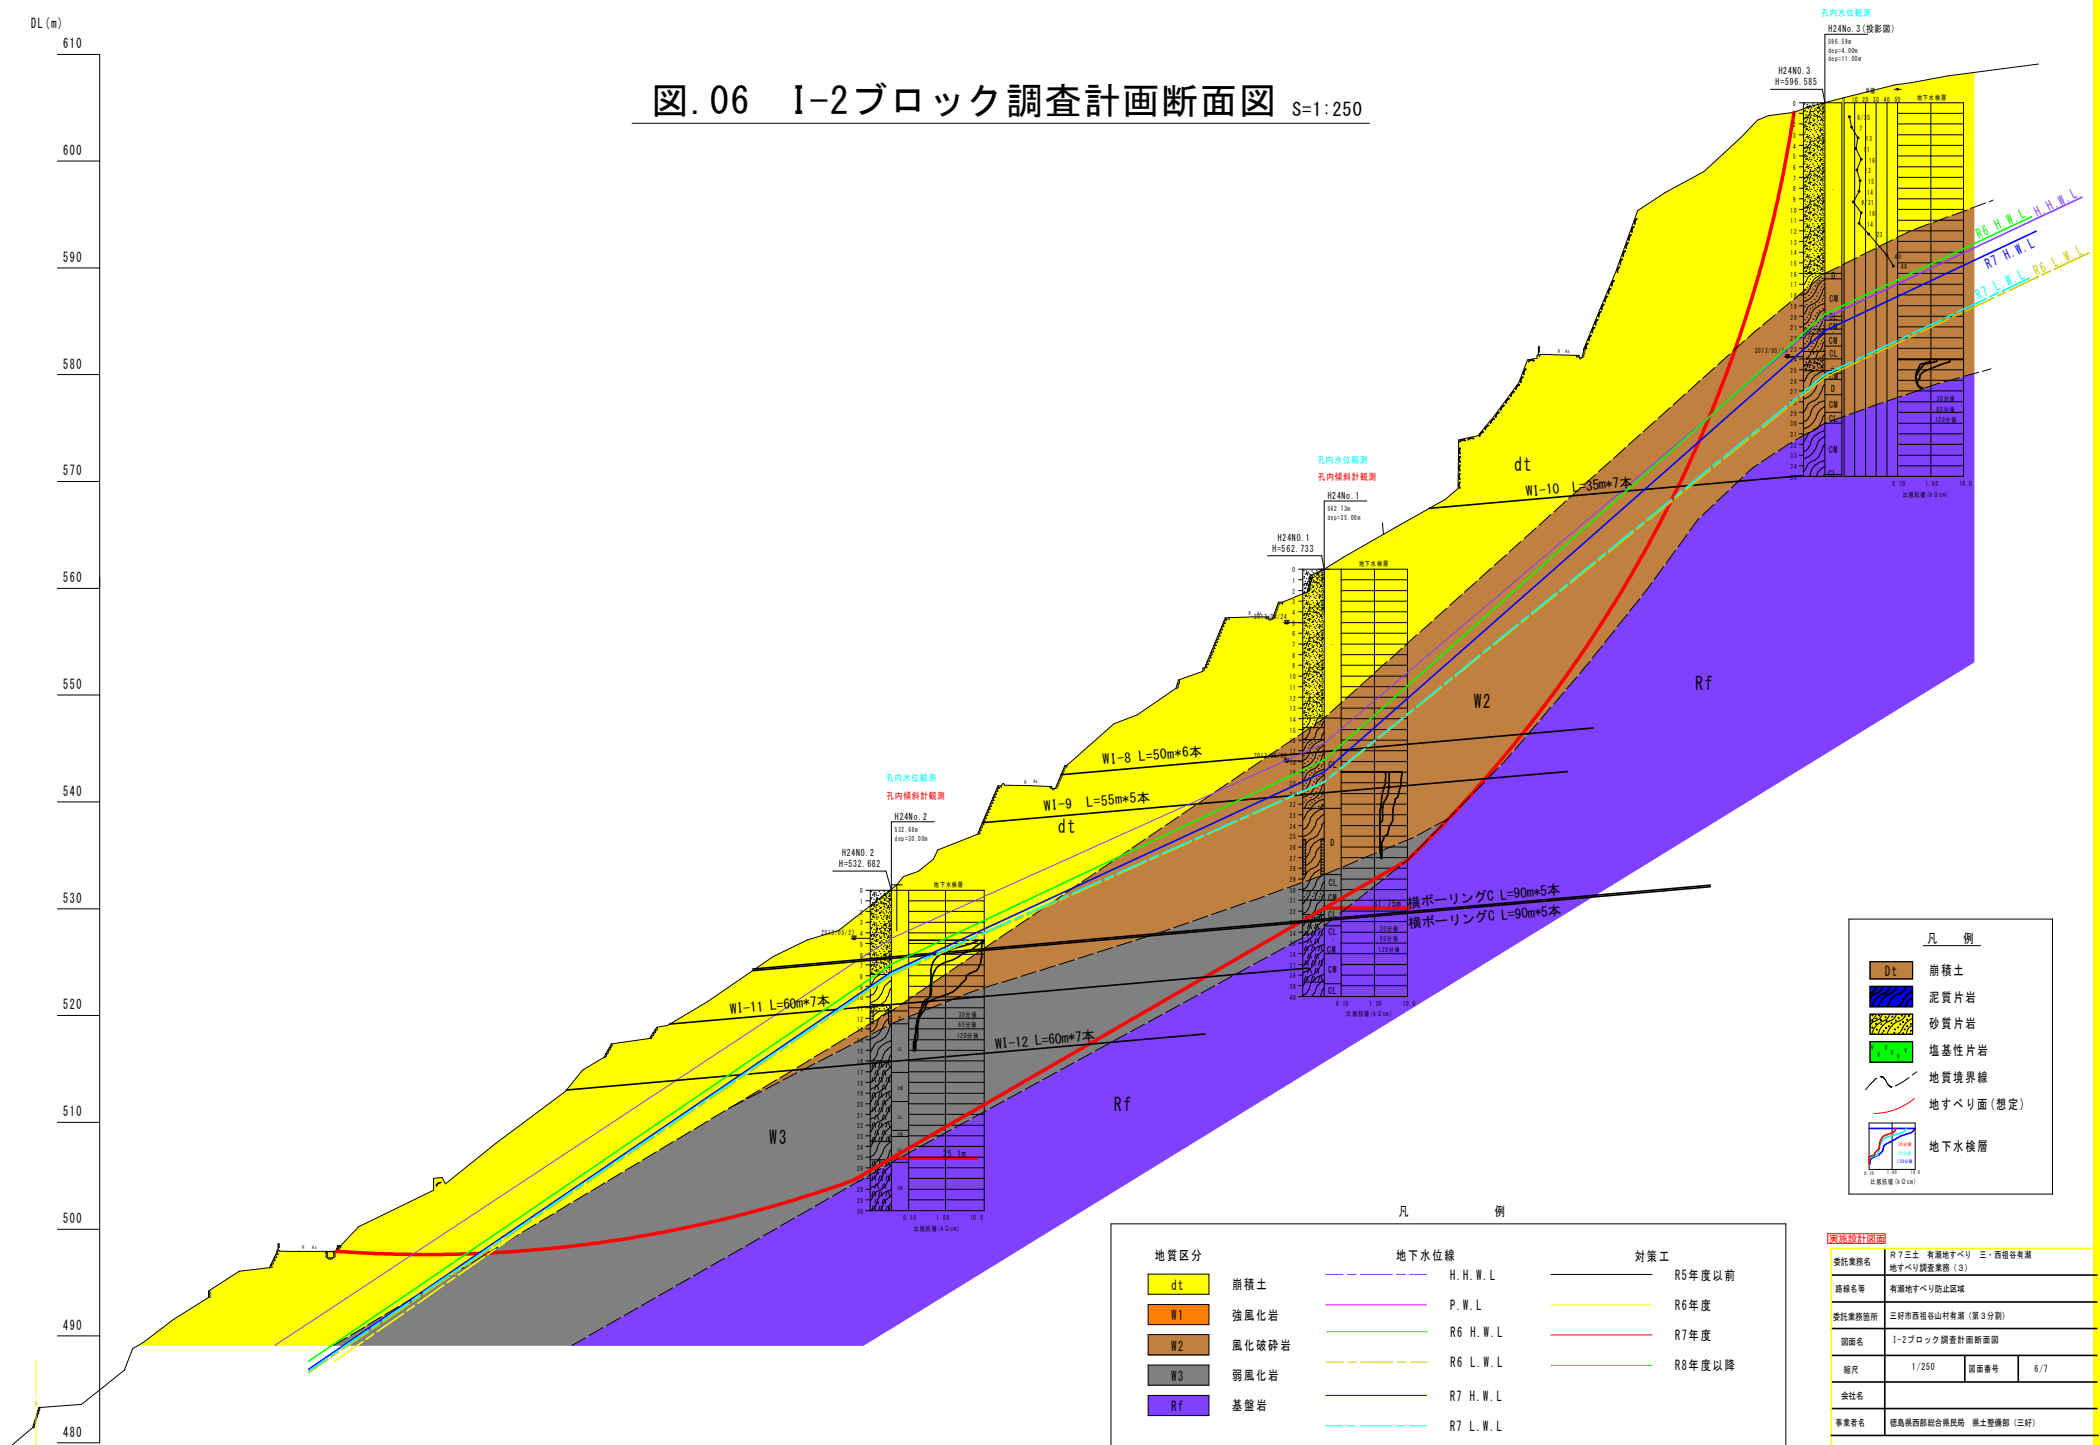