


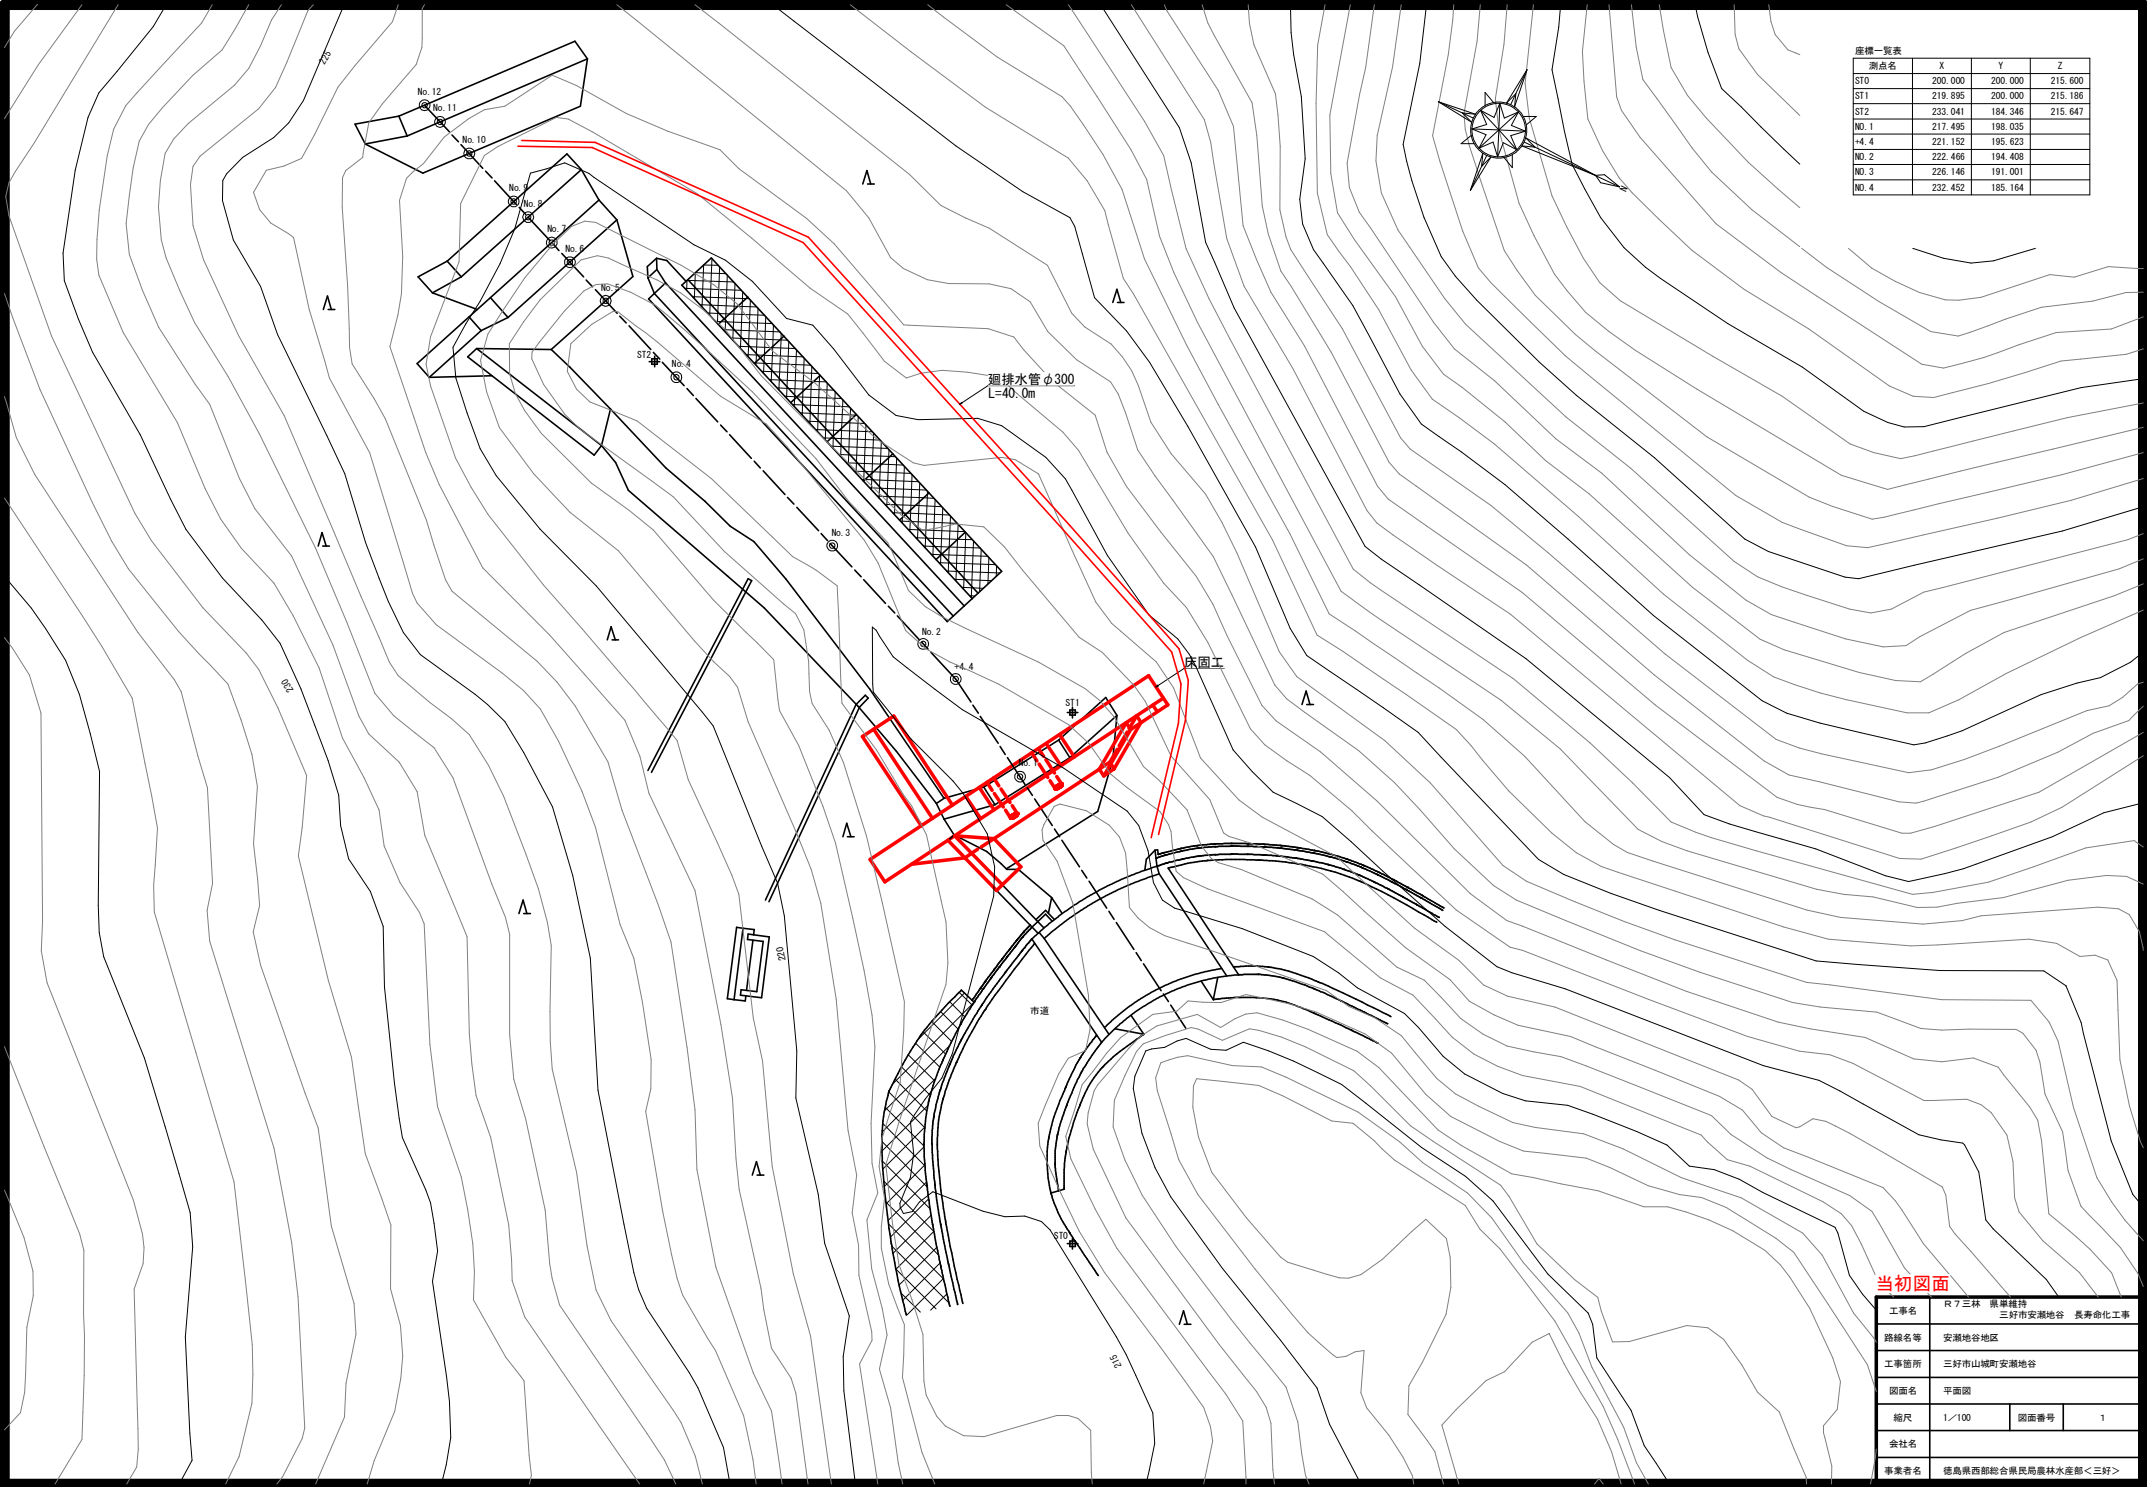


座標一覧表

測点名	X	Y	Z
ST0	200.000	200.000	215.600
ST1	219.895	200.000	215.186
ST2	233.041	184.346	215.647
NO.1	217.495	198.035	
14.4	221.152	195.623	
NO.2	222.466	194.406	
NO.3	226.146	191.001	
NO.4	232.452	185.164	

当初図面






工事名	R7三林 県道維持 三好市安瀬地谷 長寿命化工事		
路線名等	安瀬地谷地区		
工事箇所	三好市山城町安瀬地谷		
図面名	平面図		
縮尺	1/100	図面番号	1
会社名			
事業者名	徳島県西部総合県民局森林水産部<三好>		

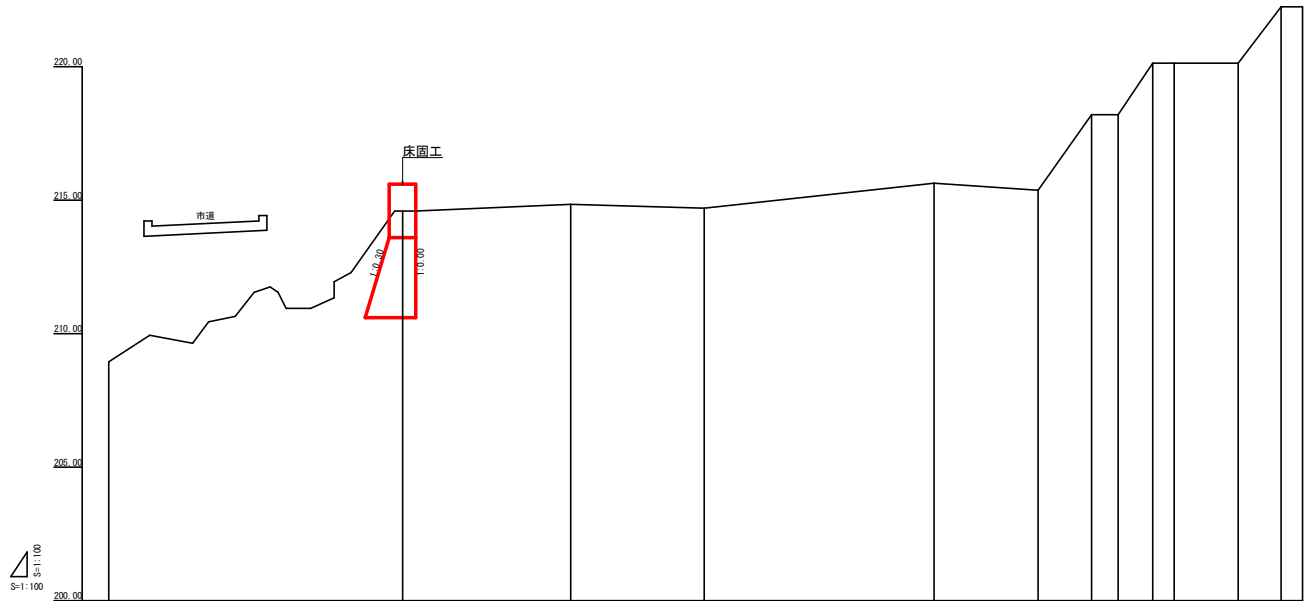

縦断勾配線												
盛 土 高												
切 土 高												
計 画 高												
地 盤 高												
追 加 距 離												
単 距 離												
測 点 番 号												

当初図面

工事名	R 7 三林 黒瀬維持 三好市安瀬地谷 長寿命化工事		
路線名等	安瀬地谷地区		
工事箇所	三好市山城町安瀬地谷		
図面名	縦断面		
縮尺	図 示	図面番号	2
会社名			
事業者名	徳島県西部総合県民局森林水産部<三好>		

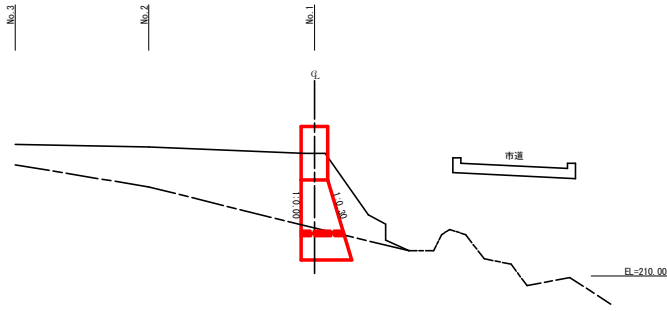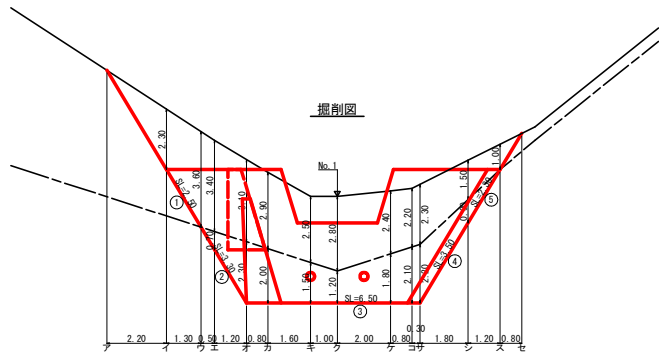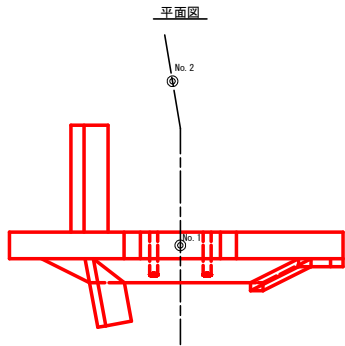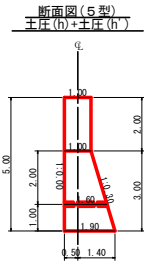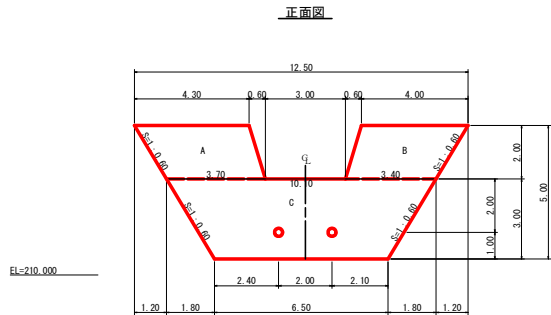

型枠・体積計算書

堤体名、床面工				地区名、安瀬地谷			
型枠計算				体積計算			
区 分	計 算 式	面 積	区 分	計 算 式	体 積		
A	$(4.30+3.70)/2 \times 2.00$	8.00	A	8.00×1.00	8.00		
B	$(4.00+3.40)/2 \times 2.00$	7.40	B	7.40×1.00	7.40		
C	$(10.10+6.50)/2 \times 3.00$	24.90	C	$3.00/6 \times ((2 \times 10.10+6.50) \times 1.00 + (10.10+2 \times 6.50) \times 1.90)$	35.30		
小 計		40.30	小 計		50.70		
上流側	$8.00+7.40+24.90 \times 1.000$	40.30					
下流側	$8.00+7.40+24.90 \times 1.044$	41.40					
小 計		81.70					
放水路	$2.00 \times 1.00 \times 1.044 \times 2$	4.18	水抜孔	$1.60 \times 0.079 \times 0.079 \times 3.14 \times 2$	-0.06		
合 計		85.88	合 計		50.64		
油山足場	$40.30/1.80$	22.39					
区 分				計 算 式		数 量	
水抜孔	$\phi=150 \text{ mm}$	$h=1.60 \times 2 \text{箇所}$				3.20 本	
水平鋼目	鉄筋 $\phi 22 \text{ mm}$	$12.32+11.57+3.70+3.40=30.99$	$30.99 \times 11/10=35$	$35 \times 2.403 \times 3.04=255.679 \text{ kg}$		35.0 本	

掘削計算書

堤体名：床面工		地区名：安瀬地谷	
土砂量割	埋戻土		
区分	下幅	上幅	平均
ア			
イ	1.60	3.90	2.75
ウ	1.60	5.20	3.40
エ	1.90	5.30	3.60
オ	2.50	5.60	4.05
カ	2.50	5.40	3.95
キ	2.50	5.00	3.75
ク	2.50	5.30	3.90
ケ	2.50	4.90	3.70
コ	2.50	4.70	3.60
サ	2.50	4.60	3.55
シ	1.60	3.10	2.35
ス	1.60	2.60	2.10
セ			
計			

掘削計算書

堤体名：床面工		地区名：安瀬地谷	
土砂量割	埋戻土		
区分	下幅	上幅	平均
ア			
イ			
ウ			
エ	1.90	1.90	1.90
オ	2.50	2.50	2.50
カ	2.50	2.50	2.50
キ	2.50	2.50	2.50
ク	2.50	2.50	2.50
ケ	2.50	2.50	2.50
コ	2.50	2.50	2.50
サ	2.50	2.50	2.50
シ	1.60	1.60	1.60
ス			
セ			
計			

掘削面仕上計算書

堤体名：床面工		地区名：安瀬地谷	
No.	計算式	数量1B	数量2B
1	1.00×2.50	2.50	
2	$(1.00+1.90)/2 \times 3.30$	4.79	
3	1.90×6.50	12.35	
4	$(1.90+1.00)/2 \times 3.50$	5.08	
5	1.00×2.30	2.30	
合計		24.92	

総括表

堤体名：床面工		地区名：安瀬地谷	
種別	仕様・規格	数量	備考
コンクリート	本 堤	50.64	m3
本堤型枠	油山ダム型枠	81.70	m2
本堤型枠	放水路型枠	4.18	m2
土砂量割	埋戻土	120.42	m3
掘削面割	敷設1B	39.40	m3
土砂量割面仕上		2.50	m2
掘削面仕上		24.52	m2
水 抜	$\phi=150 \text{ mm}$	3.20	m
堤 堤	本 堤	22.39	m
水平鋼目	鉄筋 $\phi 22 \text{ mm}$	255.679kg	35.0 本

当初図面

工事名	R7三林 県単維持 三好市安瀬地谷 長寿命化工事
路線名等	安瀬地谷地区
工事箇所	三好市山崎町安瀬地谷
図面名	構造図(床面工)
縮尺	1/100
図面番号	3
会社名	
事業者名	徳島県西部総合県民局森林水産部<三好>

