

平面図

日和佐小野線

海 部 郡
日 和 佐 町
日 和 佐 浦



施工延長 L=50m
目かくりフェンス設置（既設ガードレール取付）

—— 施工区間


当初設計図面

工事名	R7波土 日和佐小野線 美波・日和佐浦 防護柵工事		
路線名等	(主) 日和佐小野線		
工事箇所	海部郡美波町日和佐浦		
図面名	平面図		
縮尺	—	図面番号	1 / 2
会社名			
事業者名	徳島県南部総合県民局（美波庁舎）		



構造図

目かくしフェンス（ガードレール取付）

S=1:20

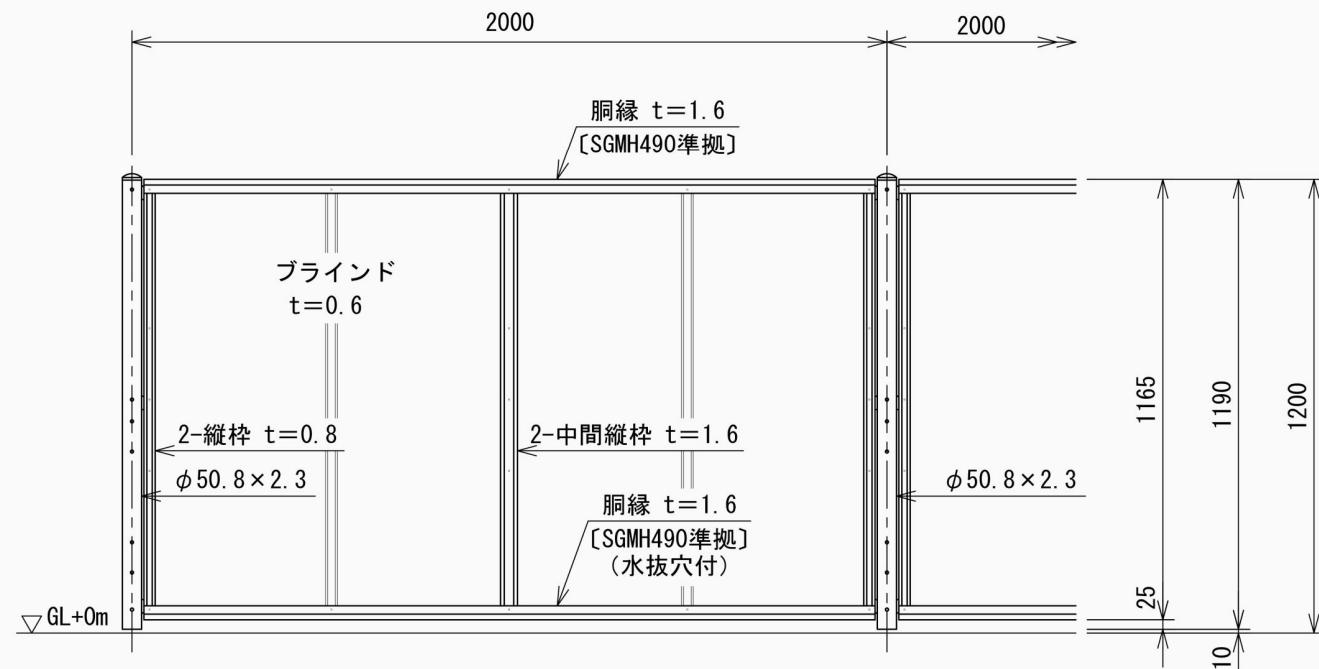


ブラインド
t=0.6
S=1:2

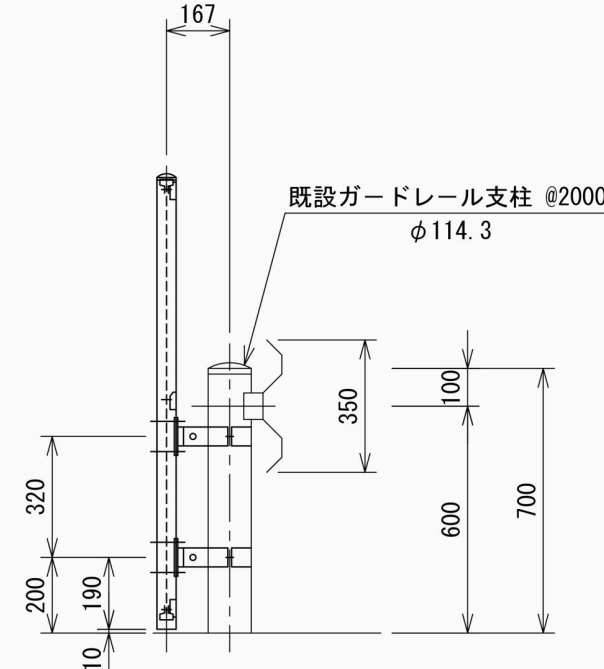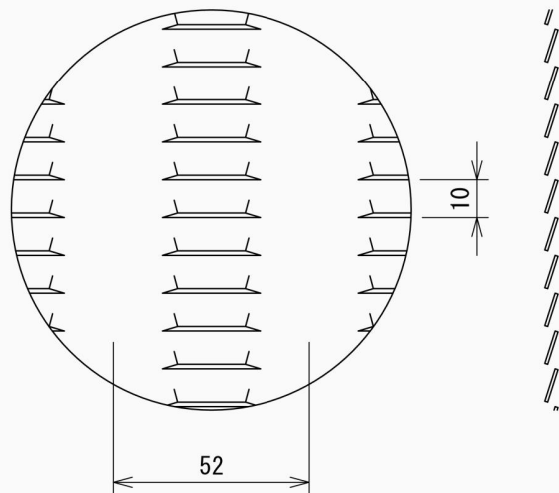

主柱取付図

S=1:4

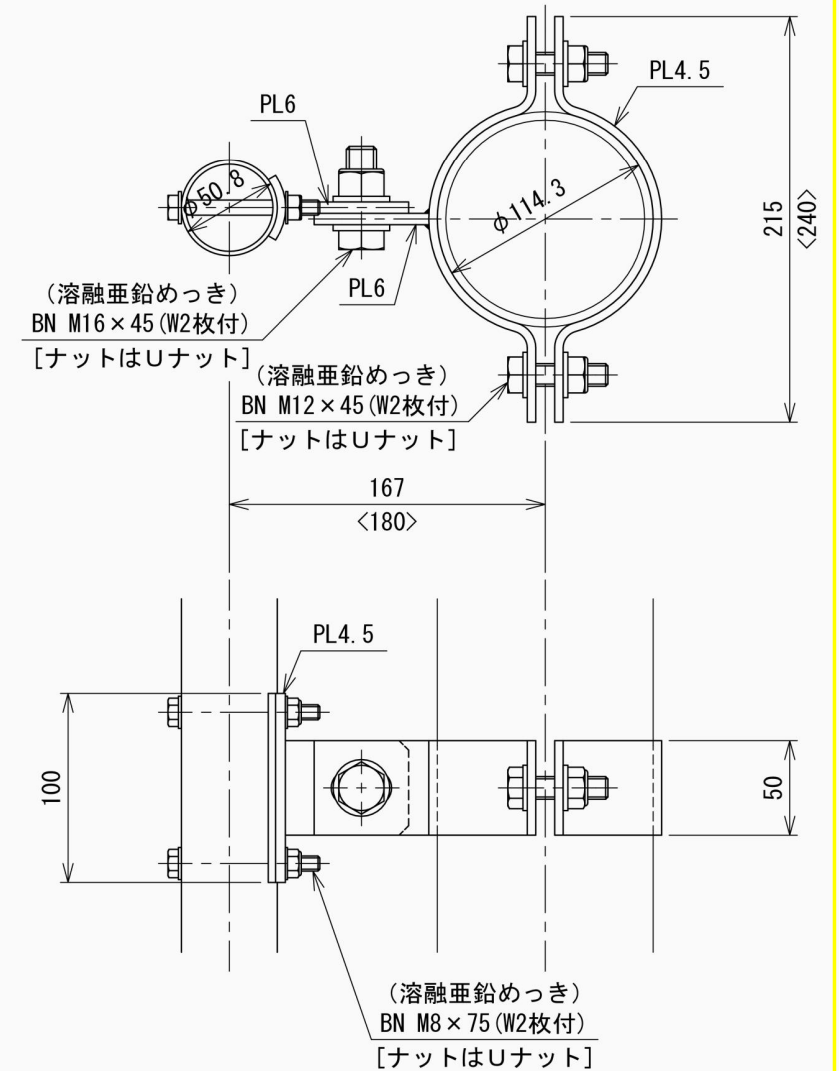

設計条件
設計荷重・・・昭和57年改正の建築基準法・同施行令に基づく
風圧力に依る。

- 備考
- 外装は亜鉛・アルミ・マグネシウム合金めっきの上高耐候性樹脂粉体塗装とする。但し、ガードレール取付金具は溶融亜鉛めっきのみ、特記以外のボルト・ナットは溶融亜鉛めっきの上防錆着色処理とする。
 - ブラインドの目の向きは打合せに依り決定とする。

当初設計図面

工事名	R7波土 日和佐小野線 美波・日和佐浦 防護柵工事		
路線名等	(主) 日和佐小野線		
工事箇所	海部郡美波町日和佐浦		
図面名	構 造 図		
縮尺	—	図面番号	2 / 2
会社名			
事業者名	徳島県南部総合県民局（美波庁舎）		