



平面图1

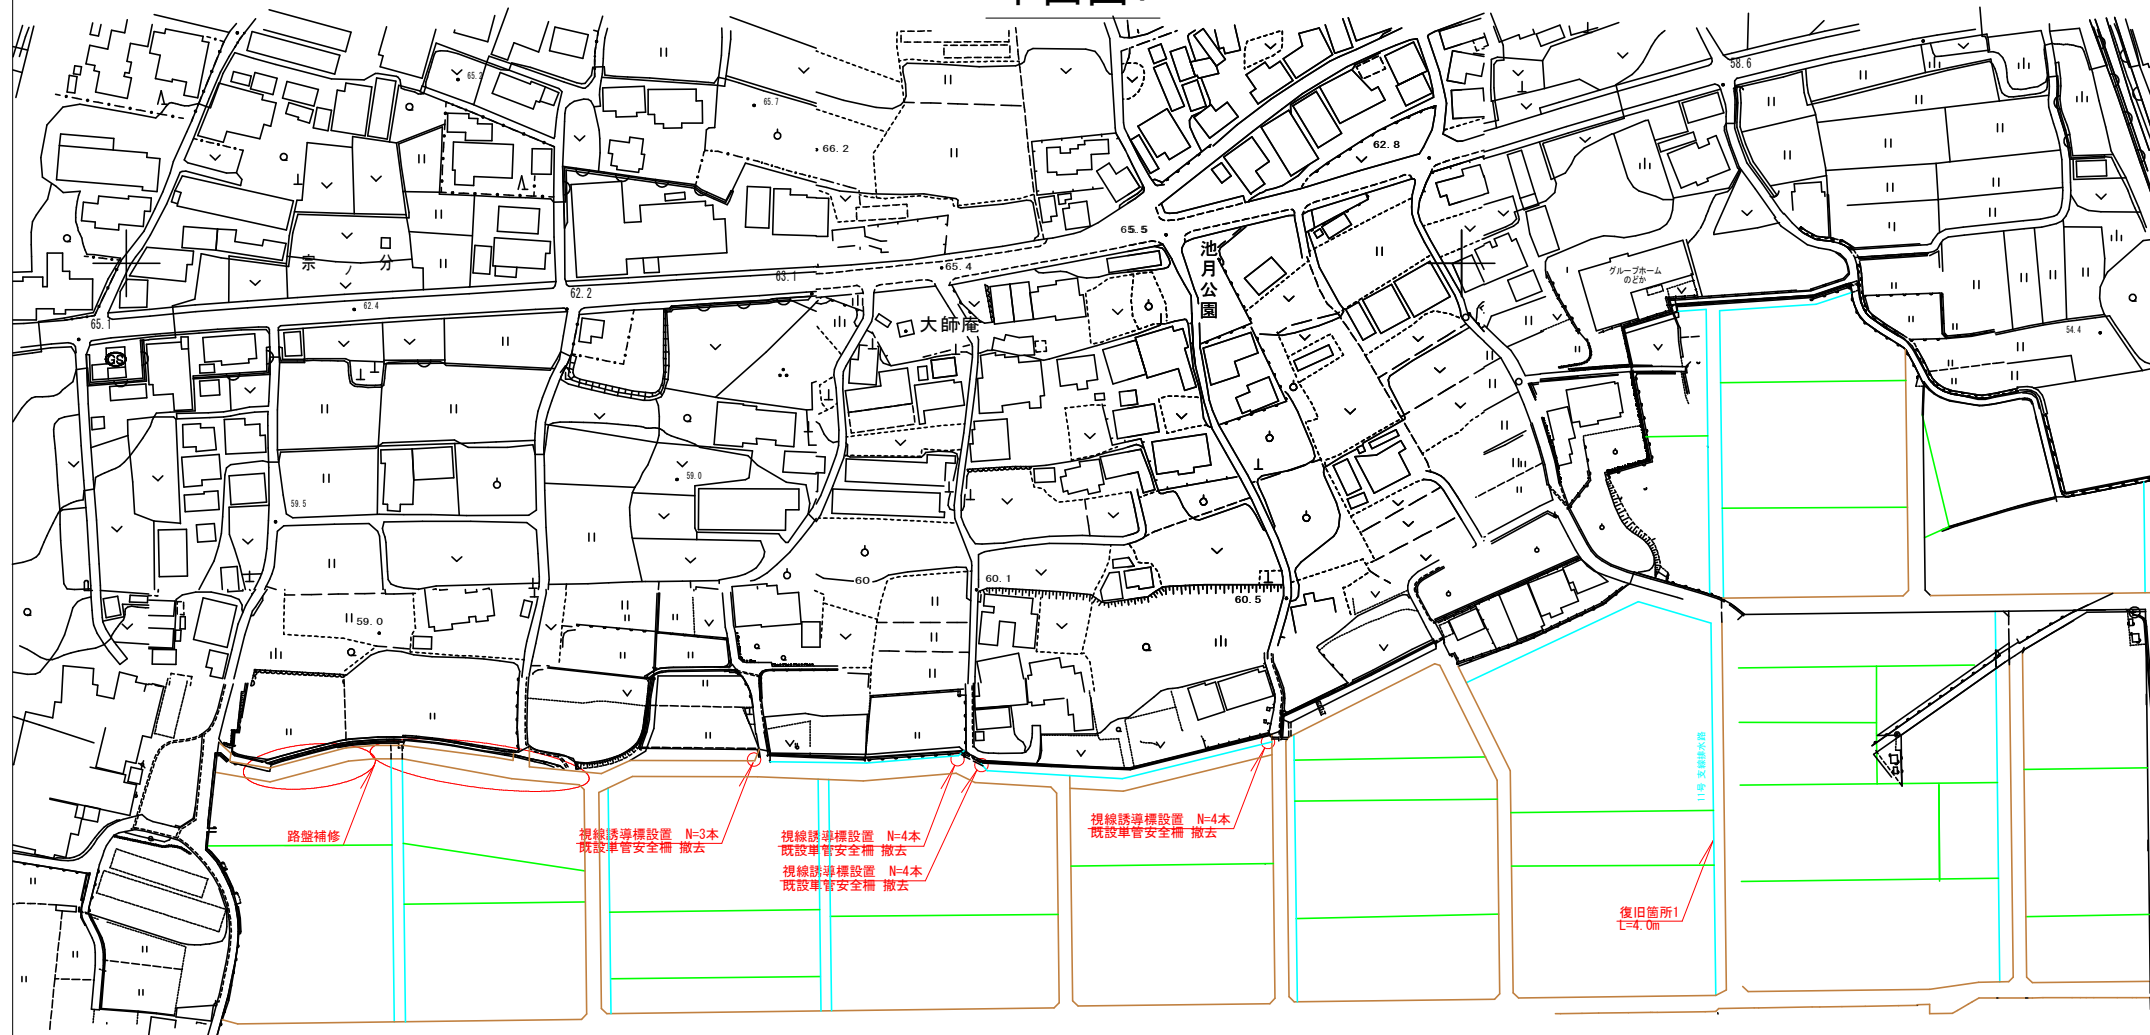

工事名	R7馬橋 県道 沼田 補完工事		
路線名等	沼田地区		
工事箇所	美馬市美馬町沼田島地		
図面名	平面図1		
縮尺		図面番号	1 / 3
会社名			
事業者名	徳島県西部総合振興局 農林水産部(美馬)		

平面図2

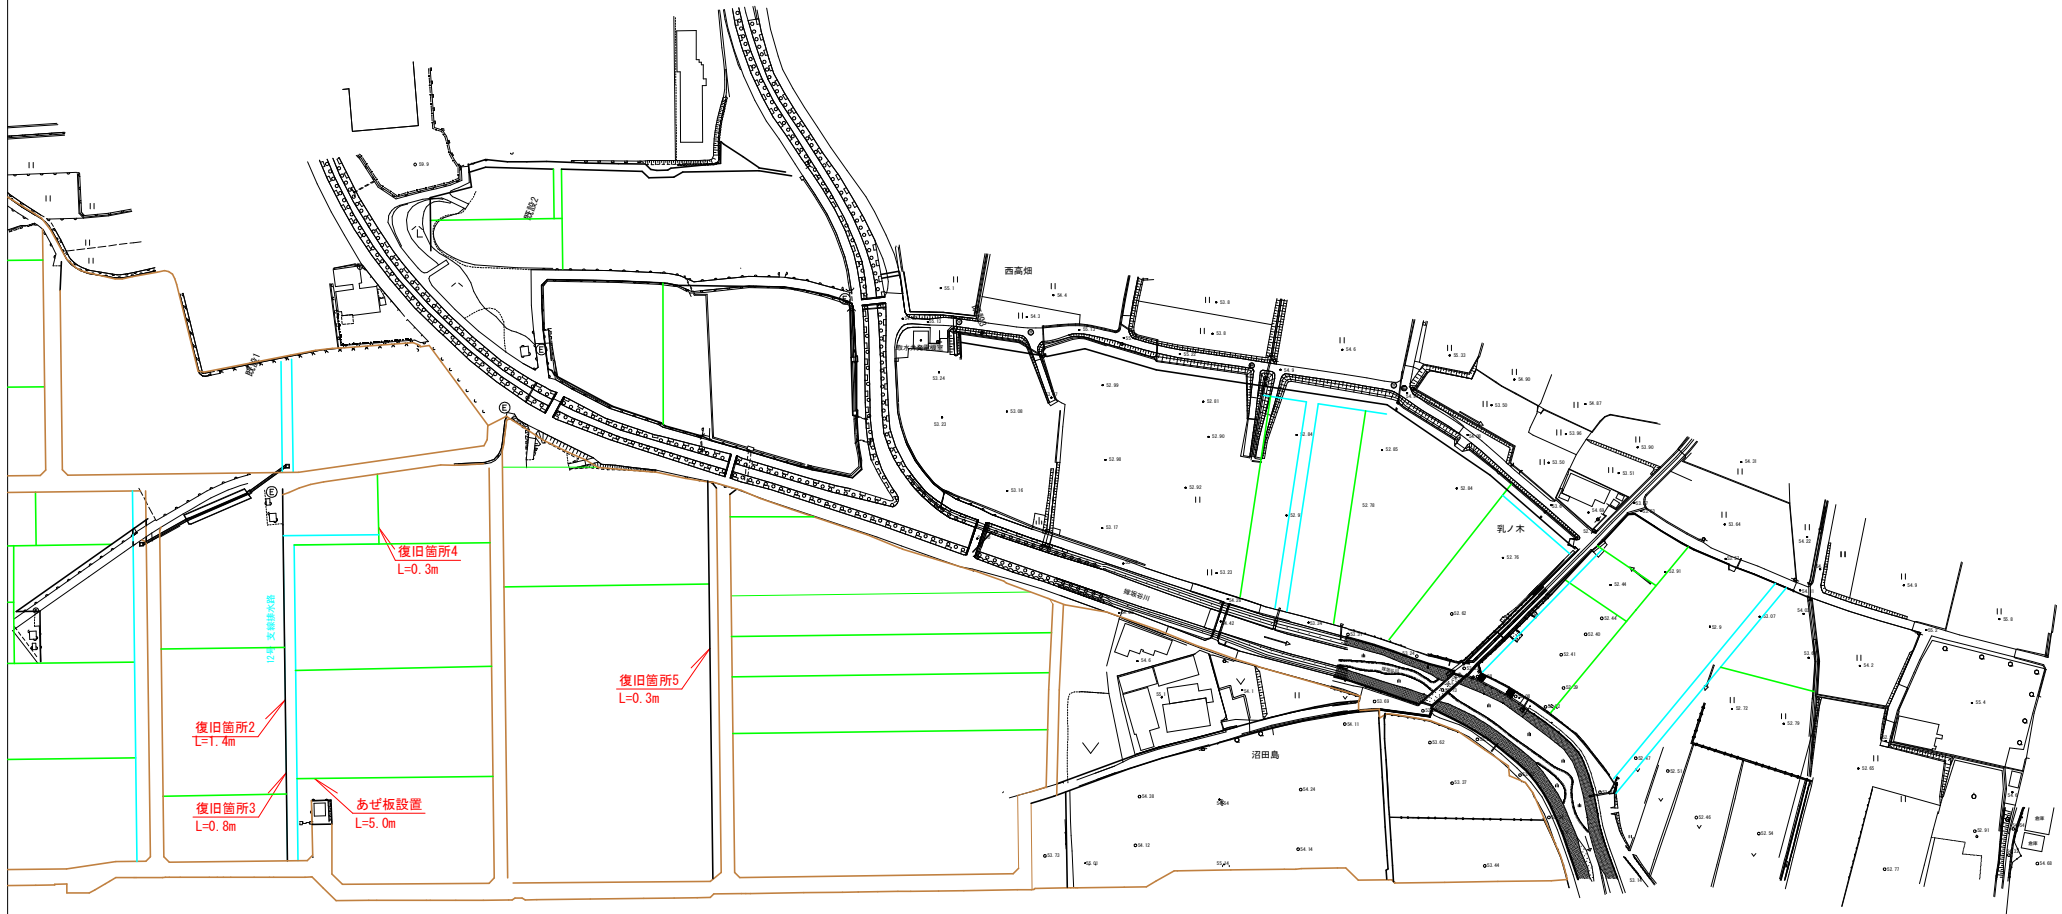


工事名	R7馬耕 県道 沼田 補完工事		
路線名等	沼田地区		
工事箇所	美馬市美馬町沼田島他		
図面名	平面図2		
縮尺		図面番号	2 / 3
会社名			
事業者名	徳島県西部総合振興局 農林水産部(美馬)		

構造図

復旧箇所1

11号支線排水路

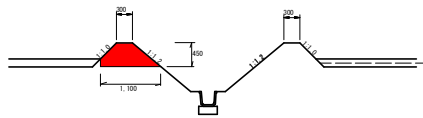


DL=52.00

臨時復旧 L=4.0m

掘削2 (m3) 0.3×4.0=1.2 (m3)
盛土2 (m3) 0.3×4.0=1.2 (m3)
法面整形 (m2) 1.1×4.0=4.4 (m2)

復旧箇所3

12号支線排水路

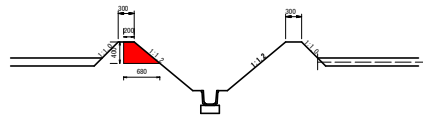

DL=52.00



臨時復旧 L=0.8m

掘削2 (m3) 0.2×0.8=0.16 (m3)
盛土2 (m3) 0.2×0.8=0.16 (m3)
法面整形 (m2) 0.6×0.8=0.48 (m2)

復旧箇所5

断面図


平面図

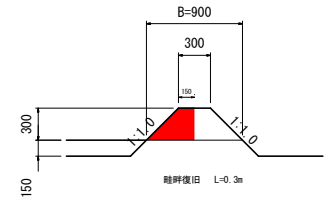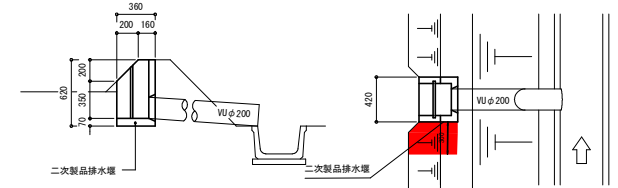

臨時復旧 L=0.3m
掘削1 (m3) 0.1×0.3=挖削0.01=0.02 (m3)
盛土1 (m3) 0.1×0.3=0.03 (m3)

復旧箇所2

12号支線排水路

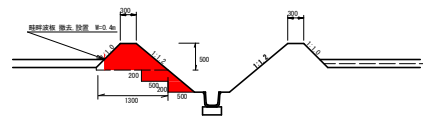

DL=52.00



臨時復旧 L=1.6m

掘削2 (m3) 0.6×1.6=0.96=0.9 (m3)
盛土1 (m3) 0.6×1.6=0.96=0.9 (m3)
法面整形 (m2) 1.4×1.6=0.4×1.2=2.64 (m2)
あが板撤去 設置
排水渠復旧 1箇所

復旧箇所4

断面図

平面図

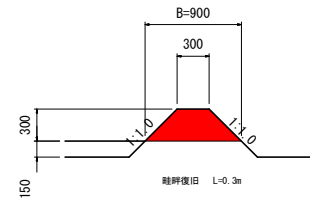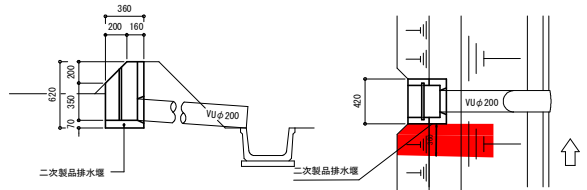

掘削1 (m3) 0.2×0.3=挖削0.03=0.03 (m3)
盛土1 (m3) 0.2×0.3=0.06 (m3)

工事名	R7馬群 県庫 沼田 補完工事		
路線名等	沼田地区		
工事箇所	美馬市美馬町沼田島他		
図面名	構造図		
縮尺	図面番号	3 / 3	
会社名			
事業者名	徳島県西部総合振民局 農林水産部(美馬)		