

計画平面図 S=1:100


| 新設基準点座標一覧表 |           |           |       |       |
|------------|-----------|-----------|-------|-------|
| 点名         | X座標       | Y座標       | Z座標   | 備考    |
| A.1        | 62919.815 | 74420.345 | 2.809 | 松本排水場 |

「R3波土 穴喰川 海・穴喰浦地 測量業務」成果値

| 既知点座標一覧表 |           |           |       |
|----------|-----------|-----------|-------|
| 点名       | X座標       | Y座標       | Z座標   |
| T-11     | 62873.151 | 74468.113 | 5.299 |
| T-12     | 62871.556 | 74417.499 | 5.131 |

「R2波土 穴喰川 海・穴喰浦地 測量業務」成果値


| K B M 座標一覧表 |           |           |       |      |
|-------------|-----------|-----------|-------|------|
| 点名          | X座標       | Y座標       | Z座標   | 備考   |
| 1KBM.1      | 62876.918 | 74456.540 | 5.006 | 直接水準 |

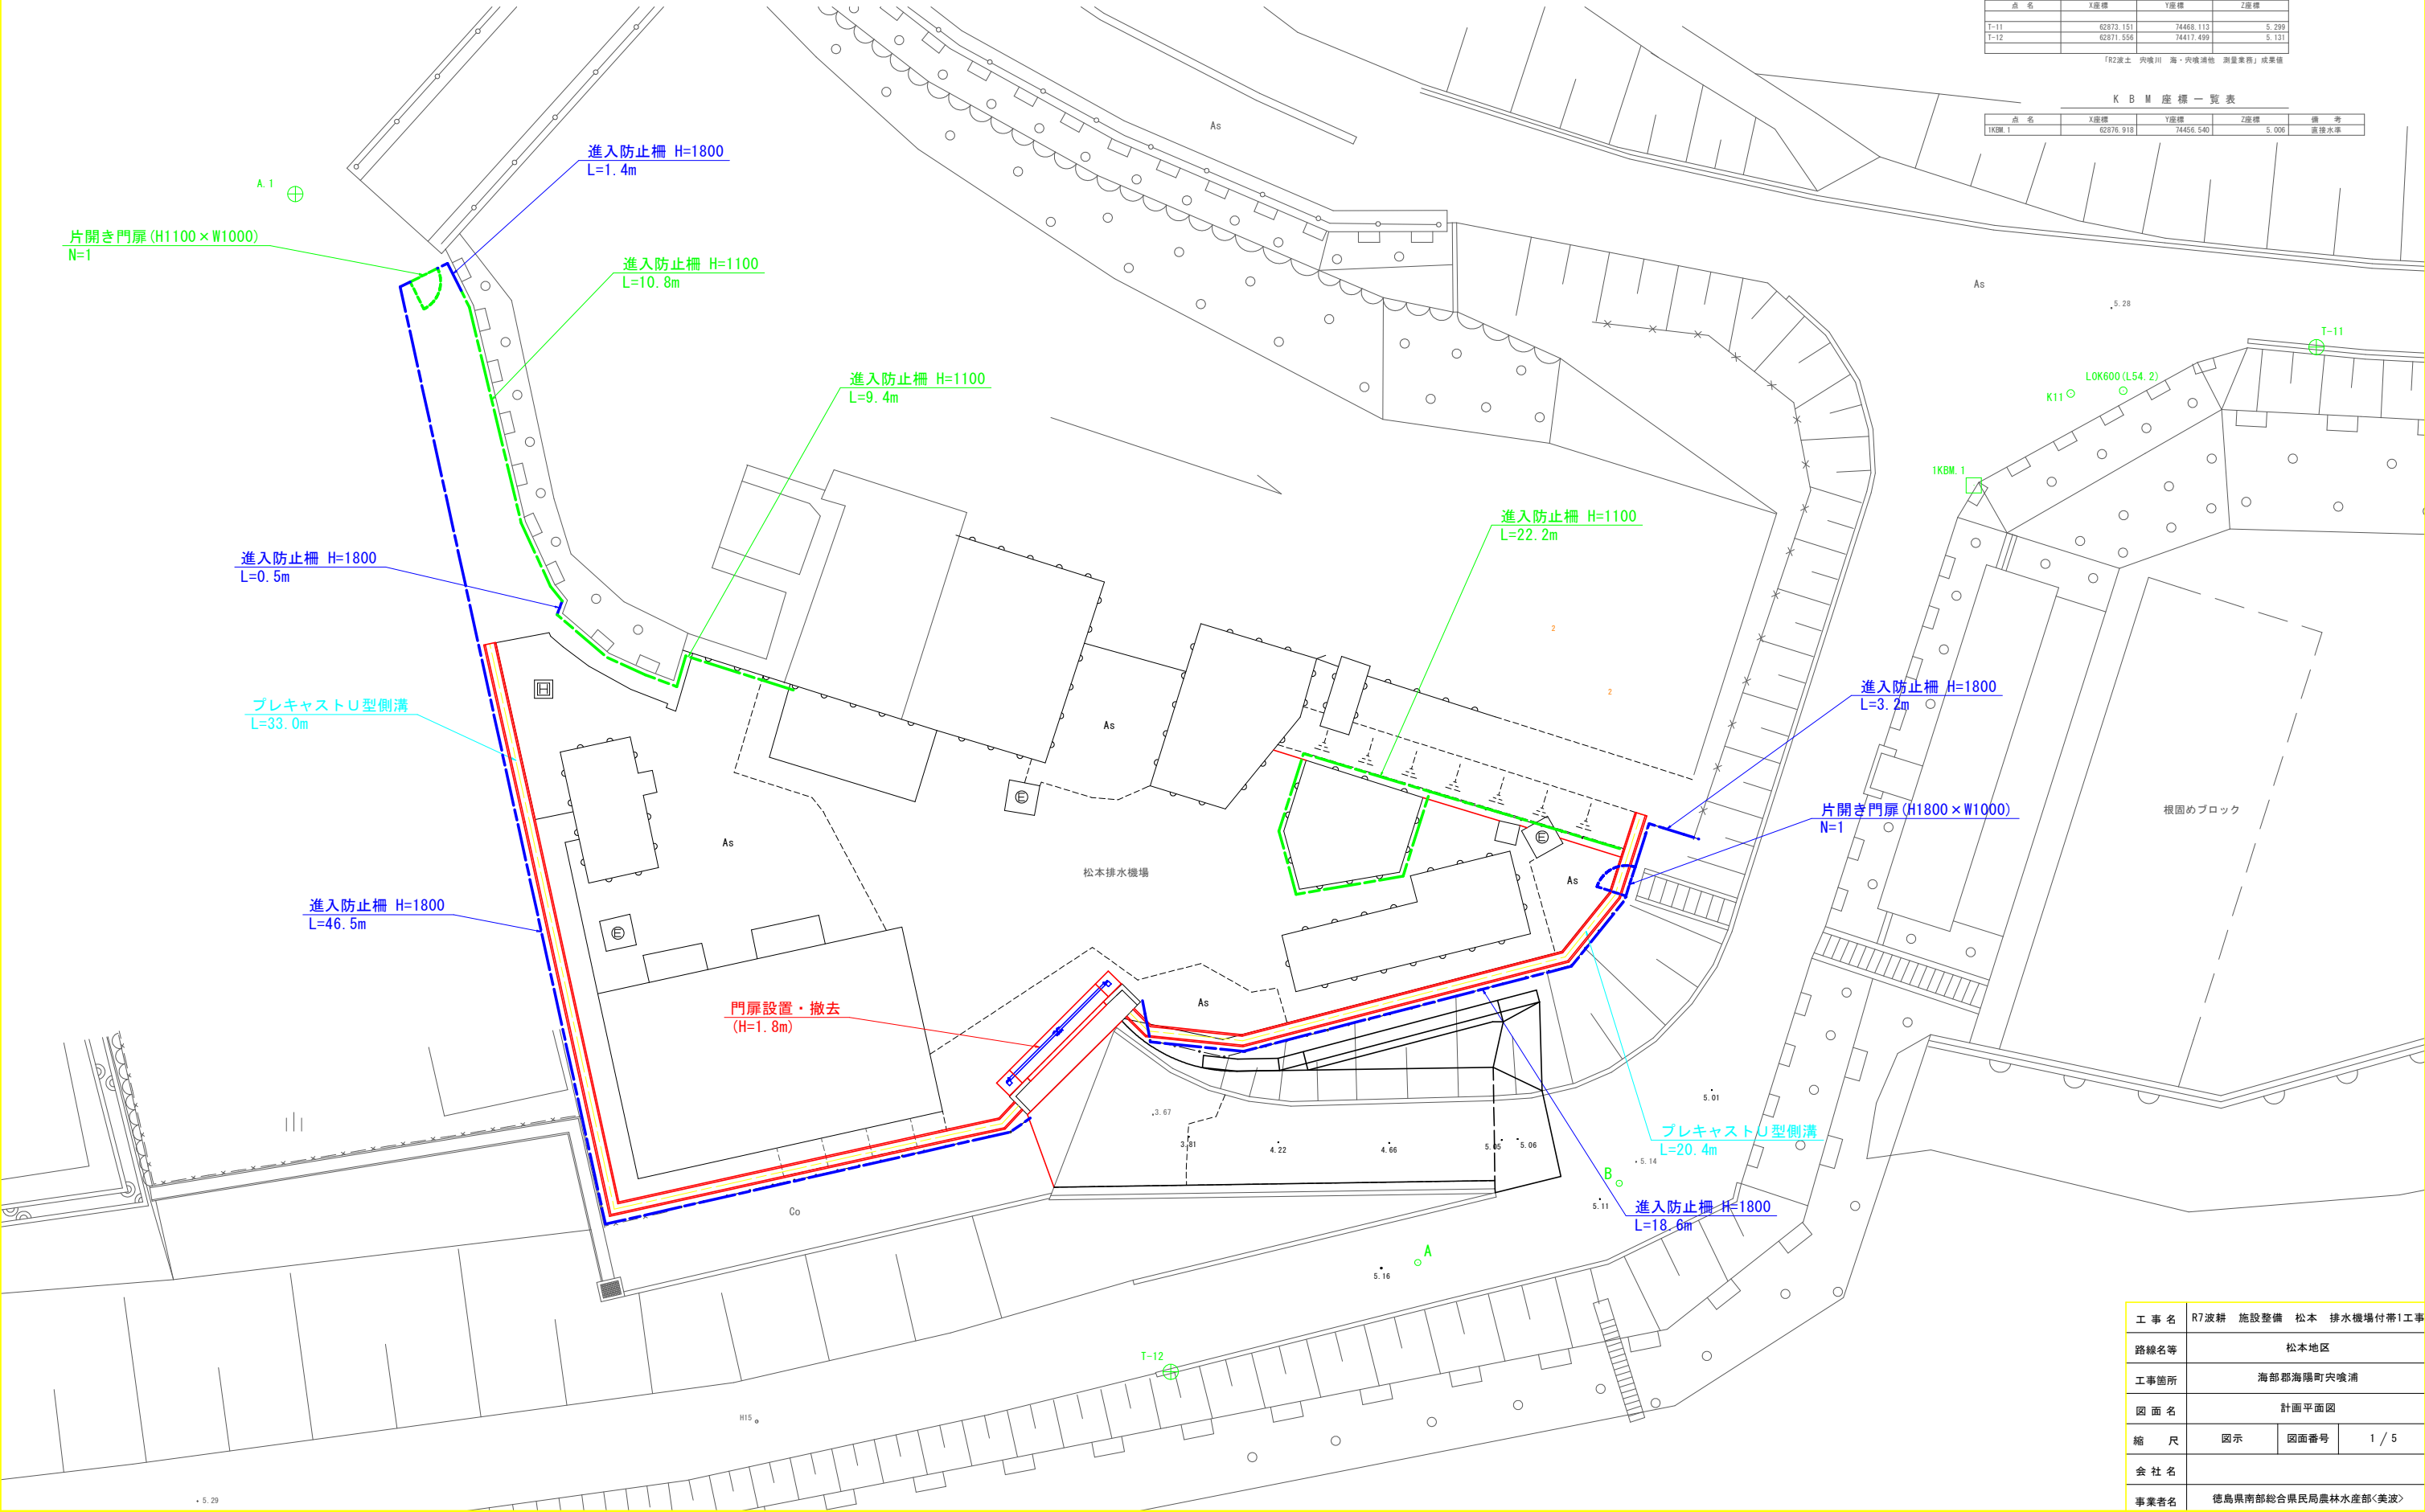


|      |                        |      |       |
|------|------------------------|------|-------|
| 工事名  | R7波耕 施設整備 松本 排水機場付帯1工事 |      |       |
| 路線名等 | 松本地区                   |      |       |
| 工事箇所 | 海部郡海陽町穴喰浦              |      |       |
| 図面名  | 計画平面図                  |      |       |
| 縮尺   | 図示                     | 図面番号 | 1 / 5 |
| 会社名  |                        |      |       |
| 事業者名 | 徳島県南部総合県民局農林水産部<美波>    |      |       |

構造図(1)


平面図 S=1:200

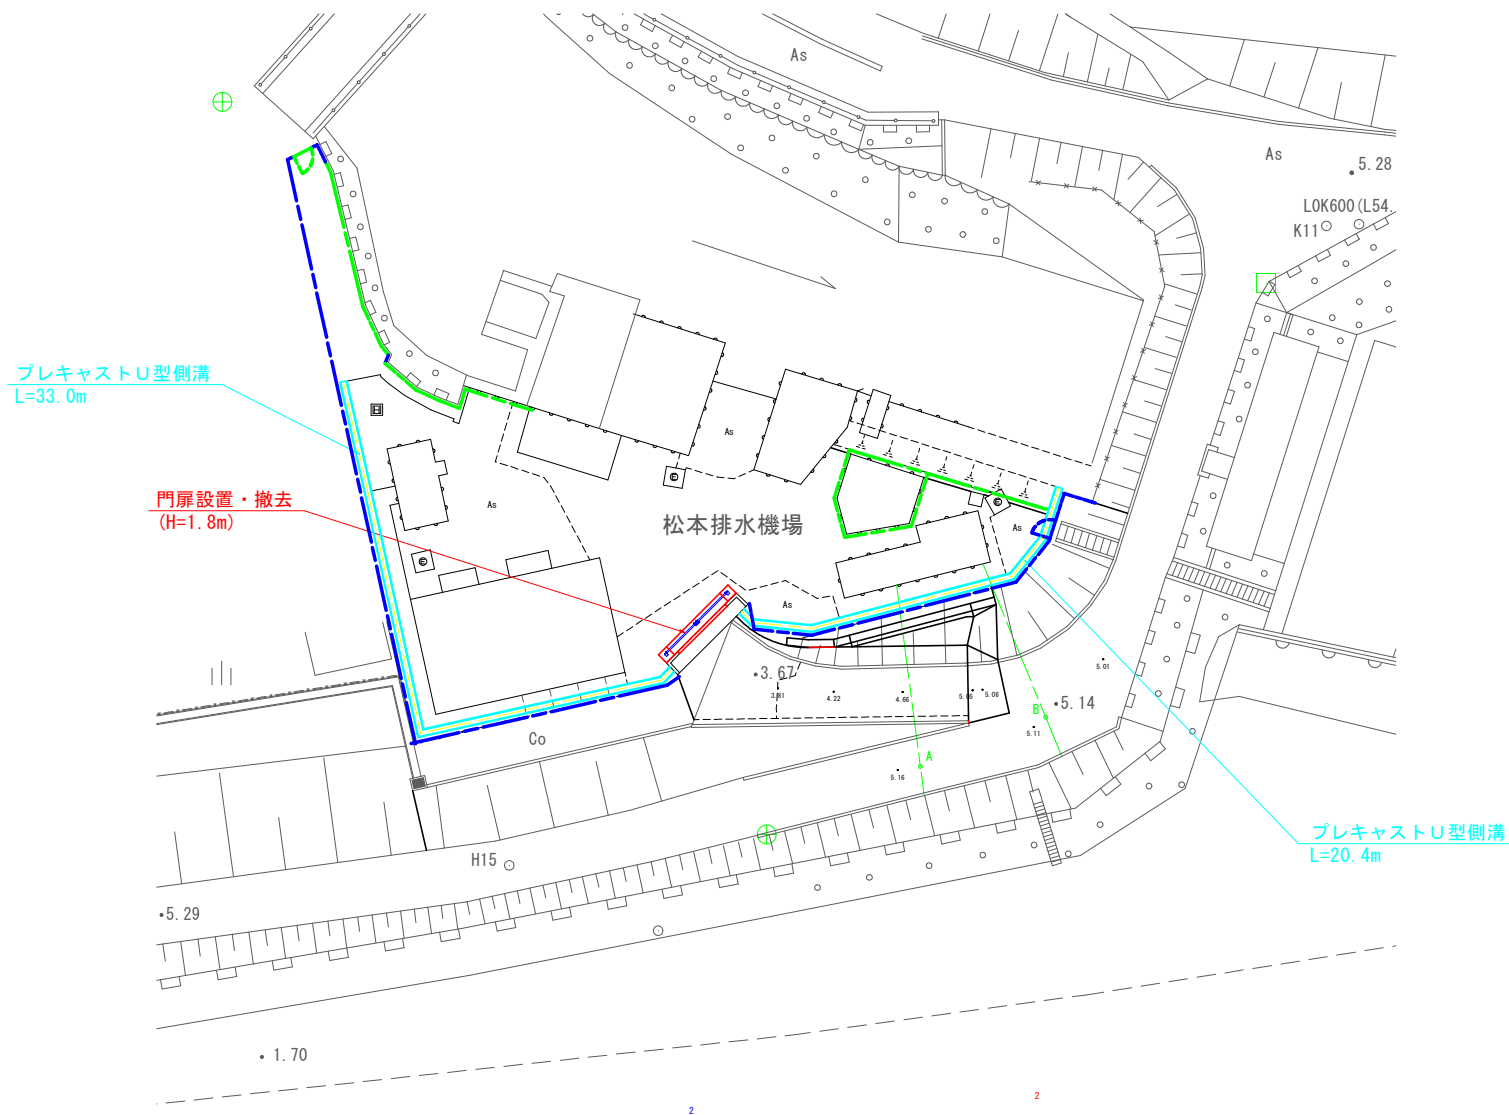

門扉据付図 S=1:30

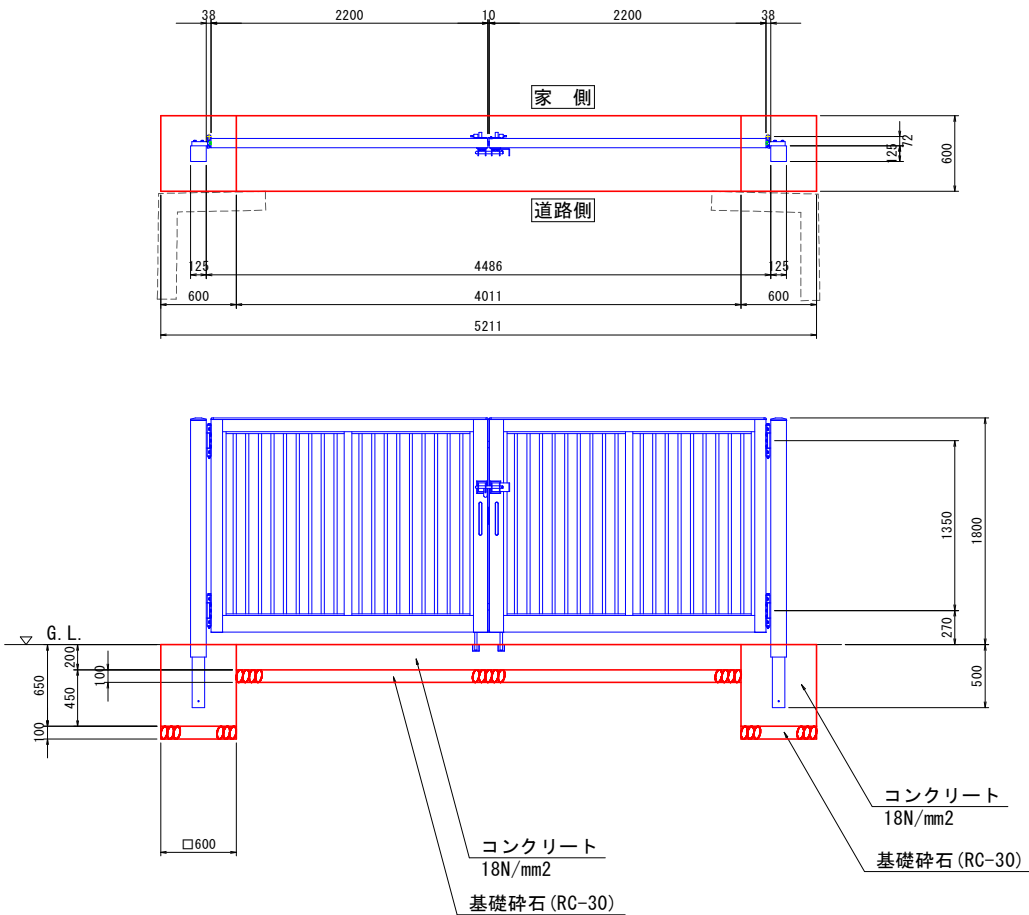


プレキャストU型側溝 S=1:20

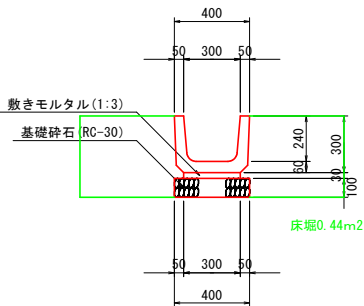


|      |                        |      |       |
|------|------------------------|------|-------|
| 工事名  | R7波耕 施設整備 松本 排水機場付帯1工事 |      |       |
| 路線名等 | 松本地区                   |      |       |
| 工事箇所 | 海部郡海陽町尖喰浦              |      |       |
| 図面名  | 構造図(1)                 |      |       |
| 縮尺   | 図示                     | 図面番号 | 2 / 5 |
| 会社名  |                        |      |       |
| 事業者名 | 徳島県南部総合県民局農林水産部<美波>    |      |       |

構造図(2) S=1:20


平面図 S=1:200

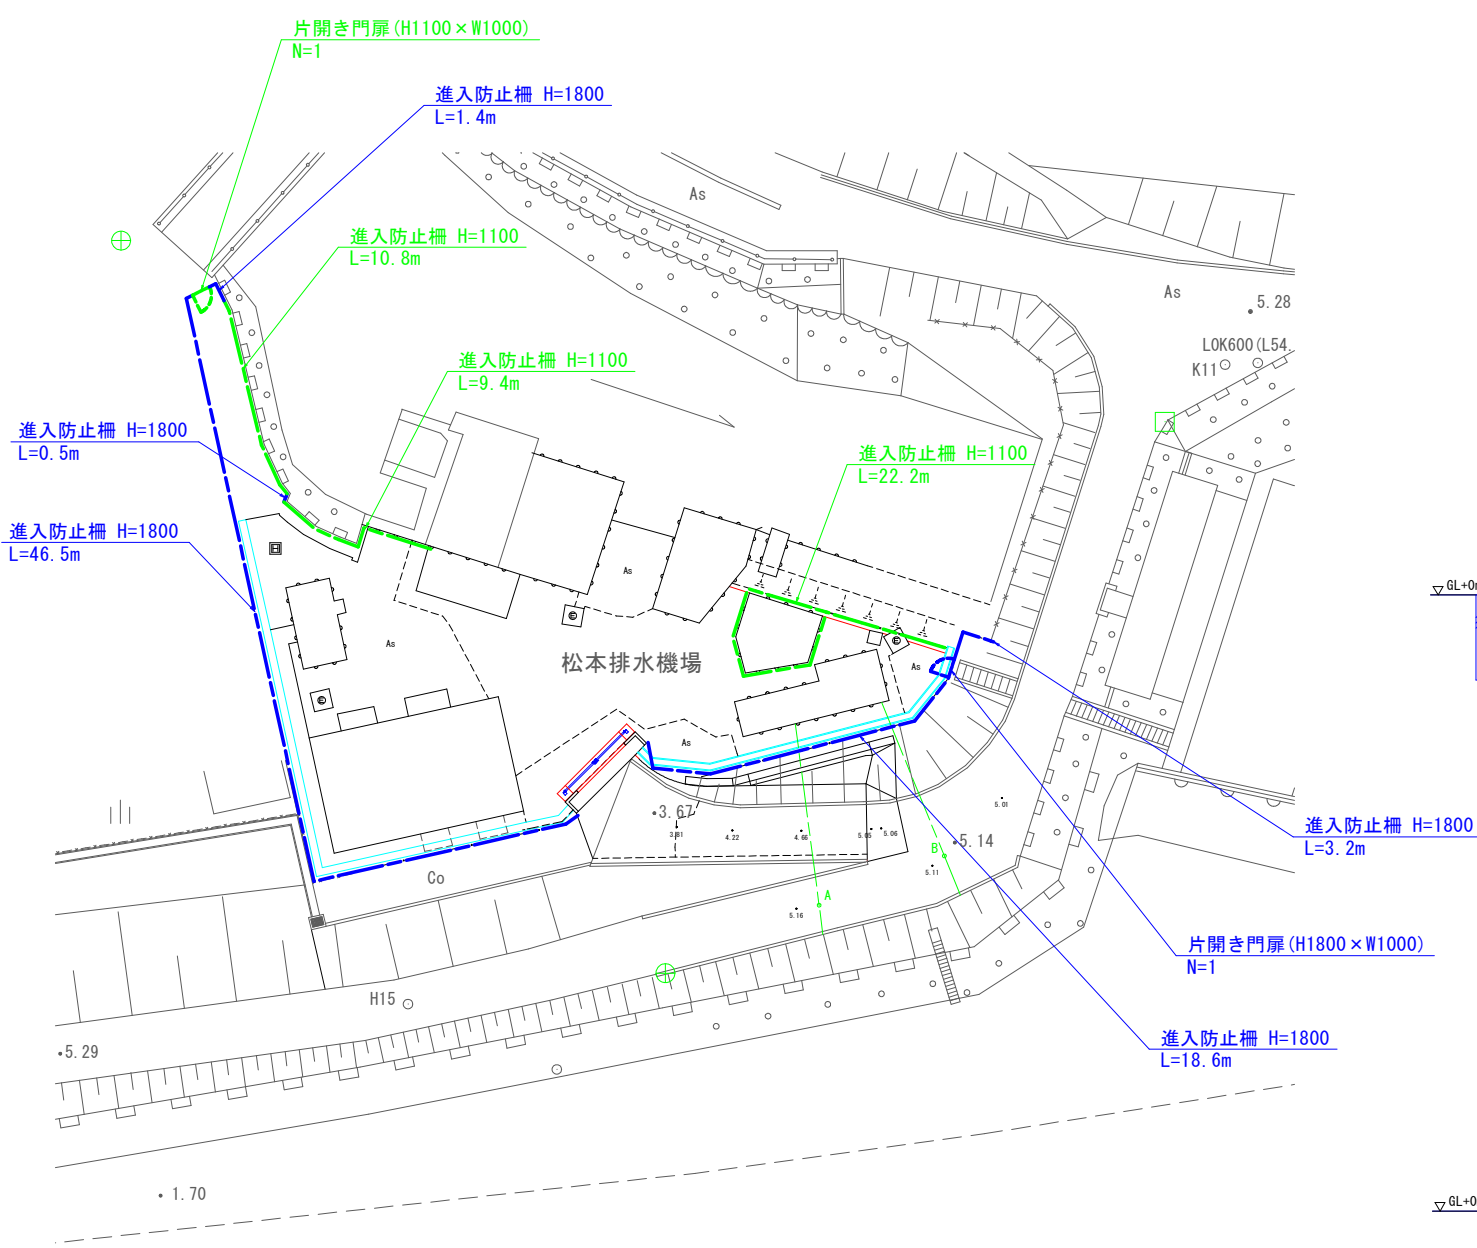


進入防止柵 H=1800  
忍び返し付 (曲型)

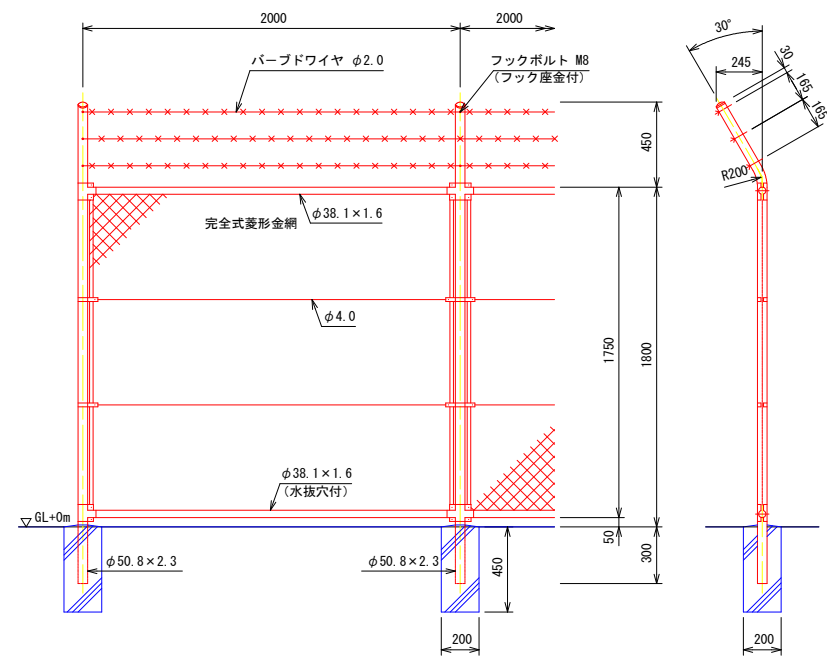


片開き門扉 (H1800×W1000)

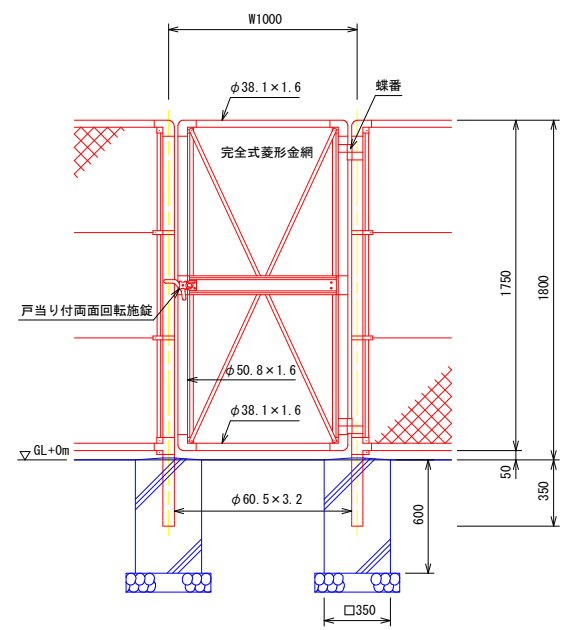

進入防止柵 H=1100

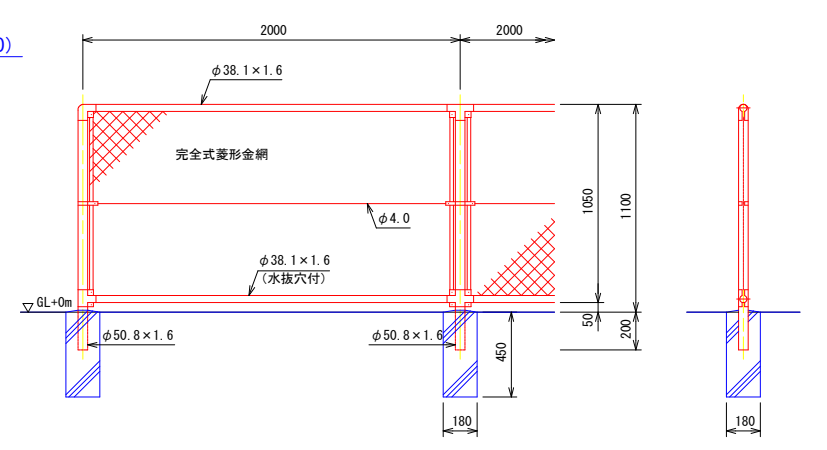


片開き門扉 (H1100×W1000)

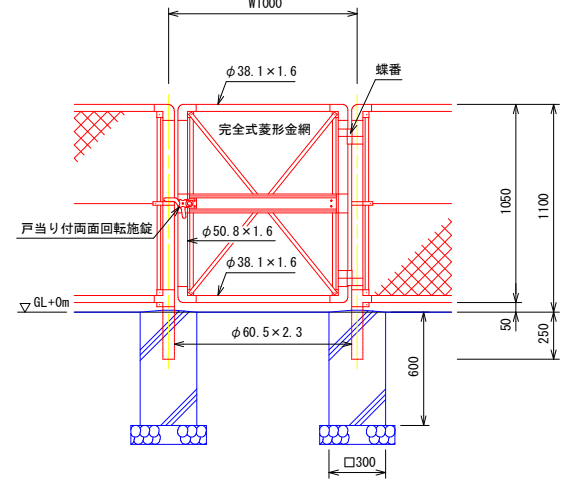


|      |                        |      |       |
|------|------------------------|------|-------|
| 工事名  | R7波耕 施設整備 松本 排水機場付帯1工事 |      |       |
| 路線名等 | 松本地区                   |      |       |
| 工事箇所 | 海部郡海陽町尖喰浦              |      |       |
| 図面名  | 構造図(2)                 |      |       |
| 縮尺   | 図示                     | 図面番号 | 3 / 5 |
| 会社名  |                        |      |       |
| 事業者名 | 徳島県南部総合県民局農林水産部<美波>    |      |       |

屋内計画平面図 S=1:20

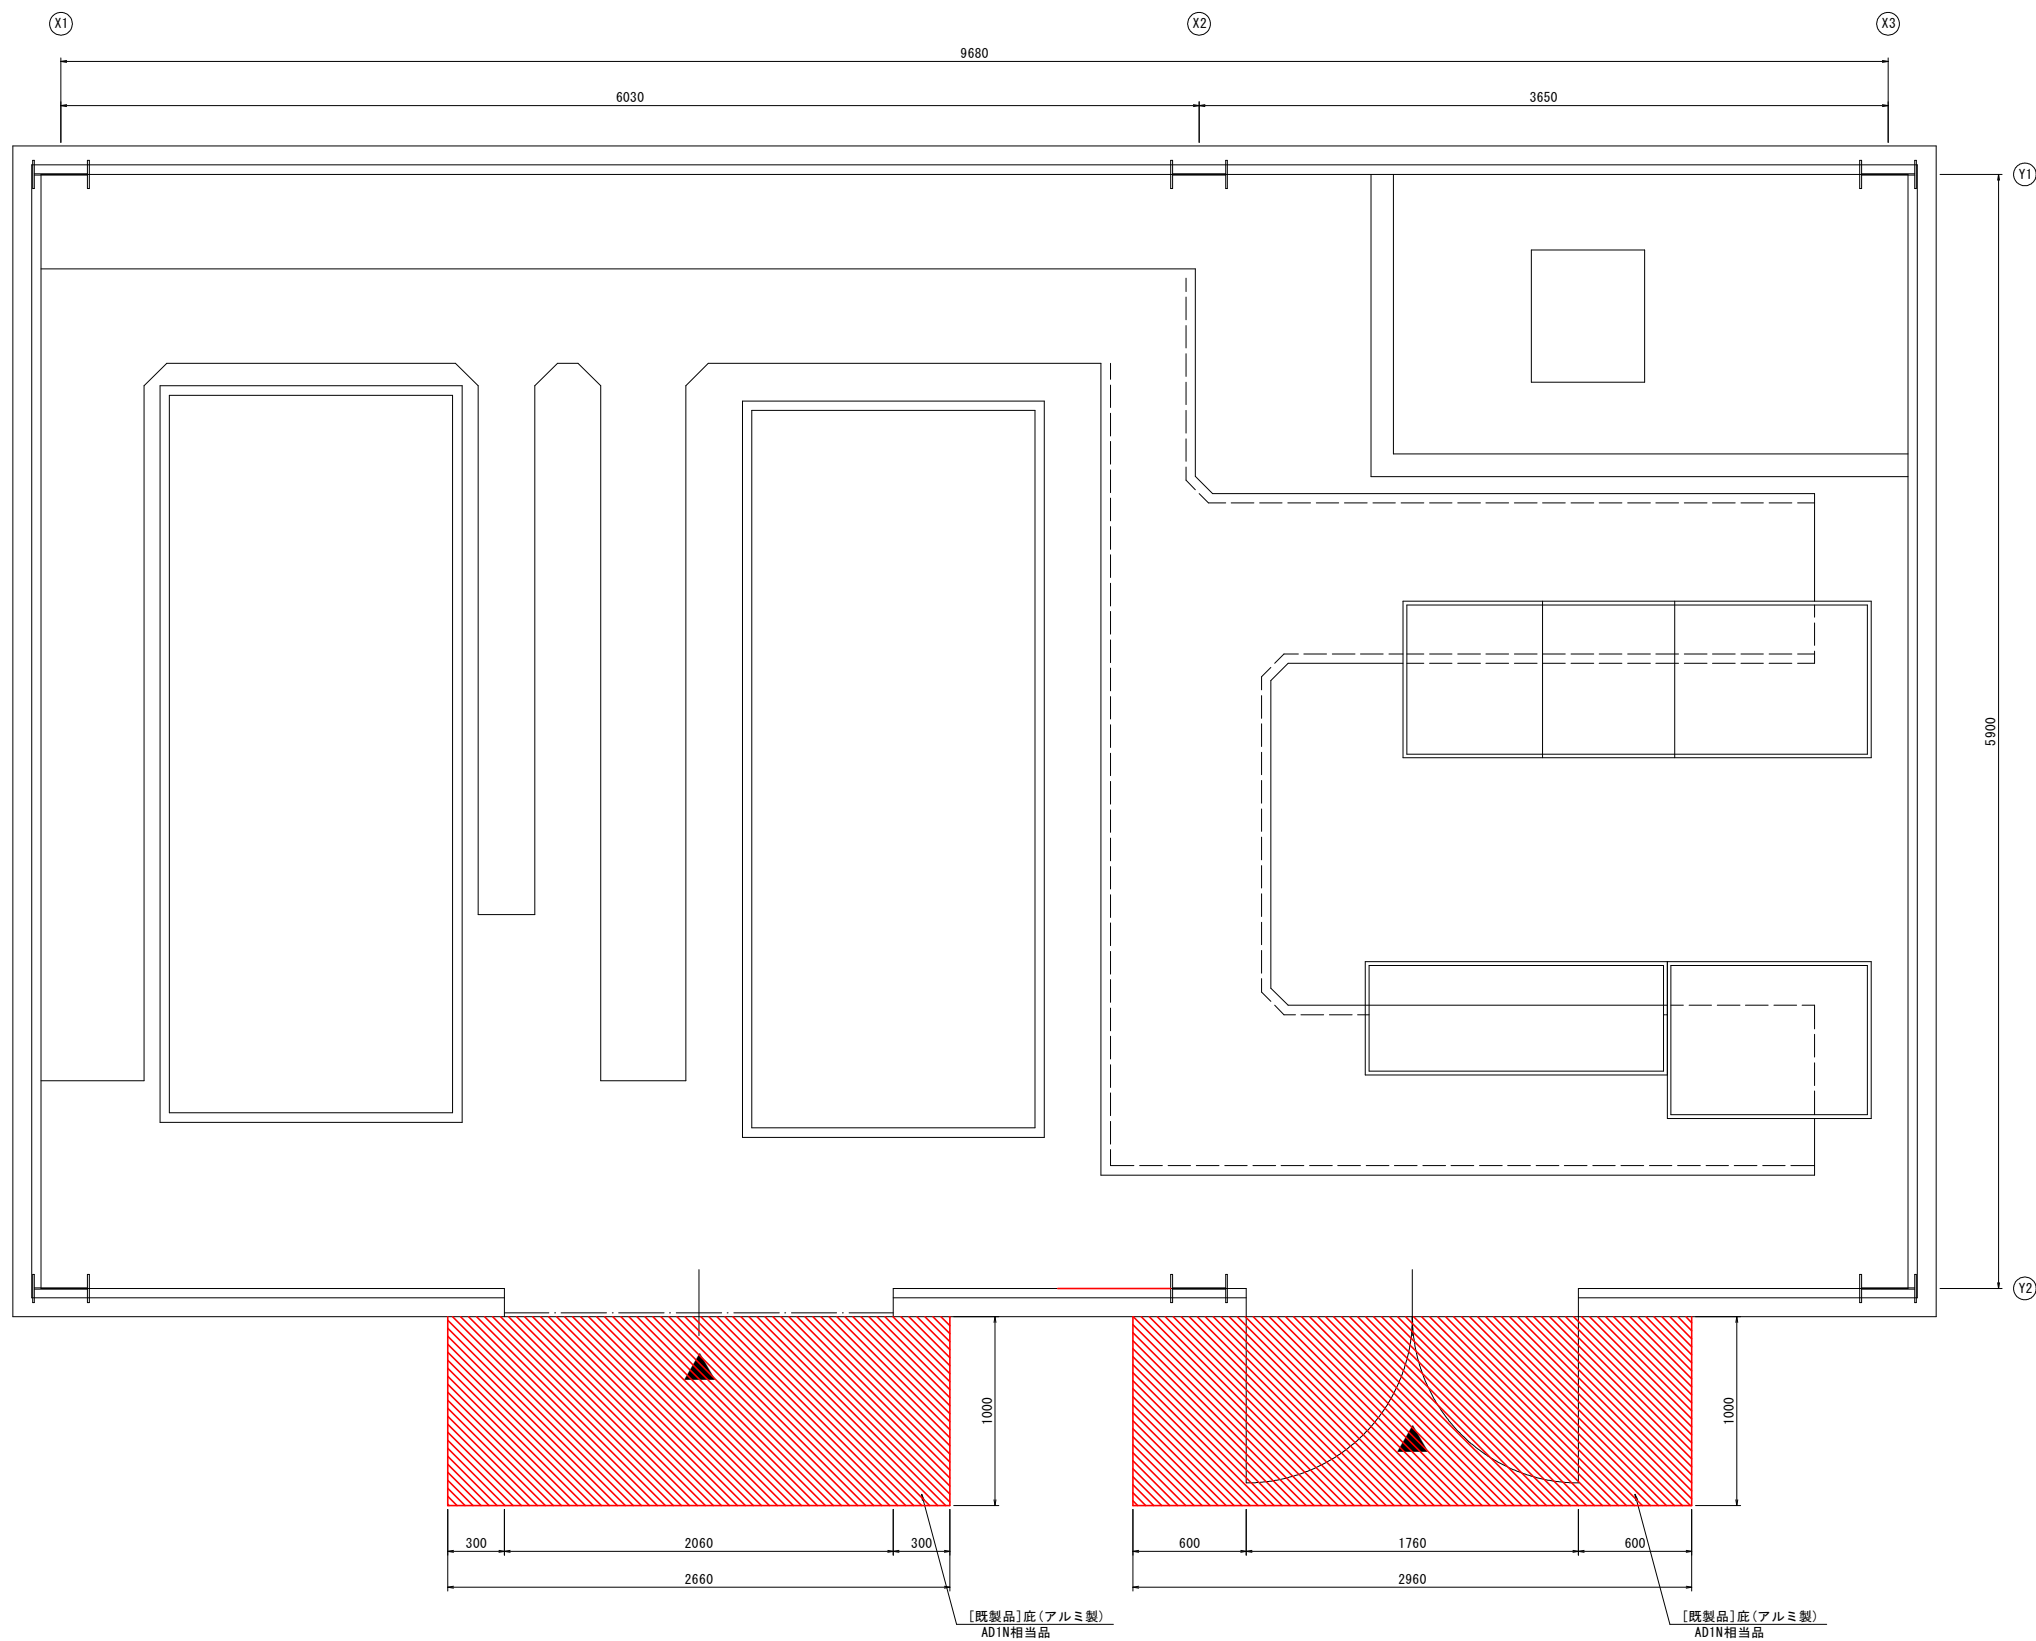


|       |                        |      |       |
|-------|------------------------|------|-------|
| 工 事 名 | R7波耕 施設整備 松本 排水機場付帯1工事 |      |       |
| 路線名等  | 松本地区                   |      |       |
| 工事箇所  | 海部郡海陽町尖喰浦              |      |       |
| 図 面 名 | 屋内計画平面図                |      |       |
| 縮 尺   | 図示                     | 図面番号 | 4 / 5 |
| 会 社 名 |                        |      |       |
| 事業者名  | 徳島県南部総合県民局農林水産部<美波>    |      |       |


立面図・展開図・部分詳細図

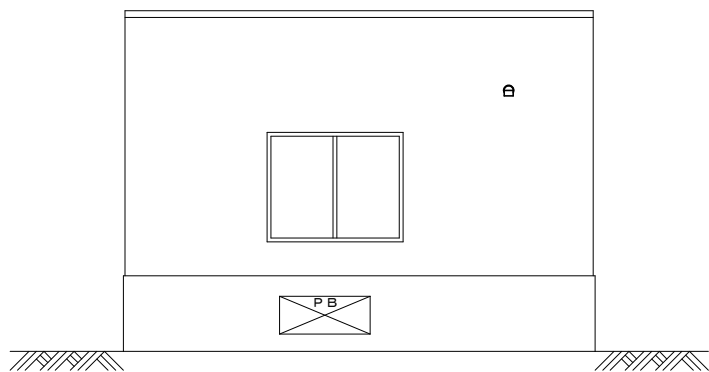


東立面図 S=1:50

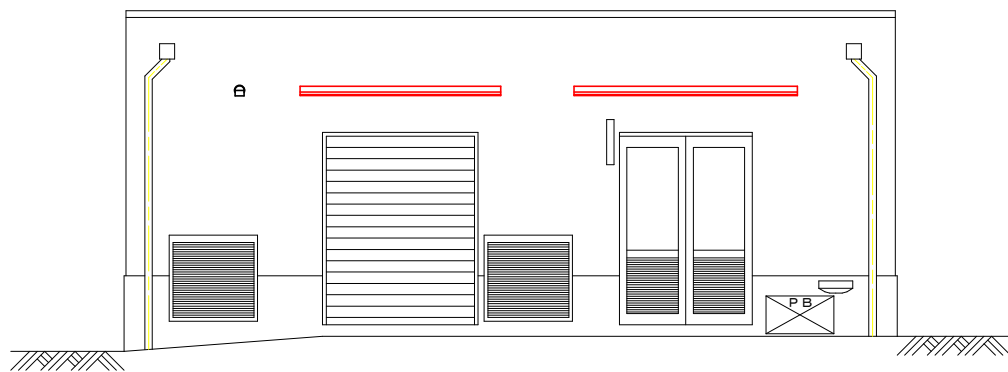

北立面図 S=1:50

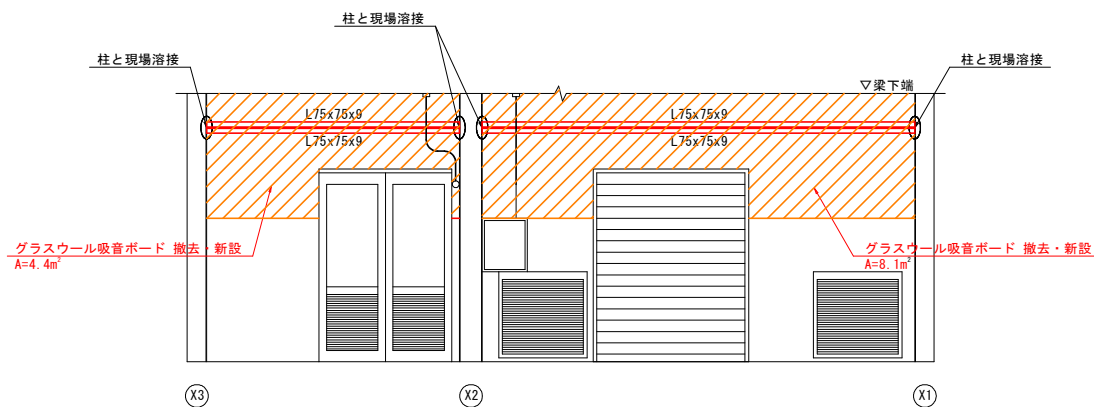

北展開図 S=1:50

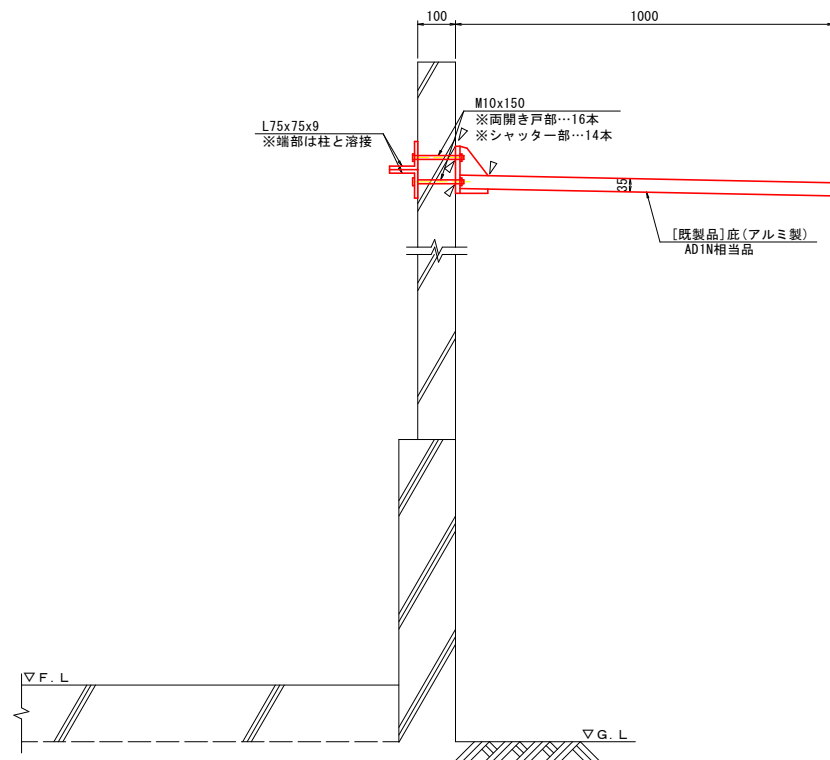

底取付詳細図 S=1:10

|      |                       |      |       |
|------|-----------------------|------|-------|
| 工事名  | R7波耕 施設整備 松本 排水機場付帯工事 |      |       |
| 路線名等 | 松本地区                  |      |       |
| 工事箇所 | 海部郡海陽町穴喰浦             |      |       |
| 図面名  | 立面図・展開図・部分詳細図         |      |       |
| 縮尺   | 図示                    | 図面番号 | 5 / 5 |
| 会社名  |                       |      |       |
| 事業者名 | 徳島県南部総合県民局農林水産部<美波>   |      |       |