


計画平面図 S=1:100

新設基準点座標一覧表				
点名	X座標	Y座標	Z座標	備考
A.1	62919.815	74420.345	2.809	松本排水
「R3波土 穴喰川 海・穴喰浦地 測量業務」成果値				

既知点座標一覧表			
点名	X座標	Y座標	Z座標
T-11	62873.151	74468.113	5.299
T-12	62871.556	74417.499	5.131
「R2波土 穴喰川 海・穴喰浦地 測量業務」成果値			


K B M 座標一覧表				
点名	X座標	Y座標	Z座標	備考
1KBM.1	62876.918	74456.540	5.006	直接水準

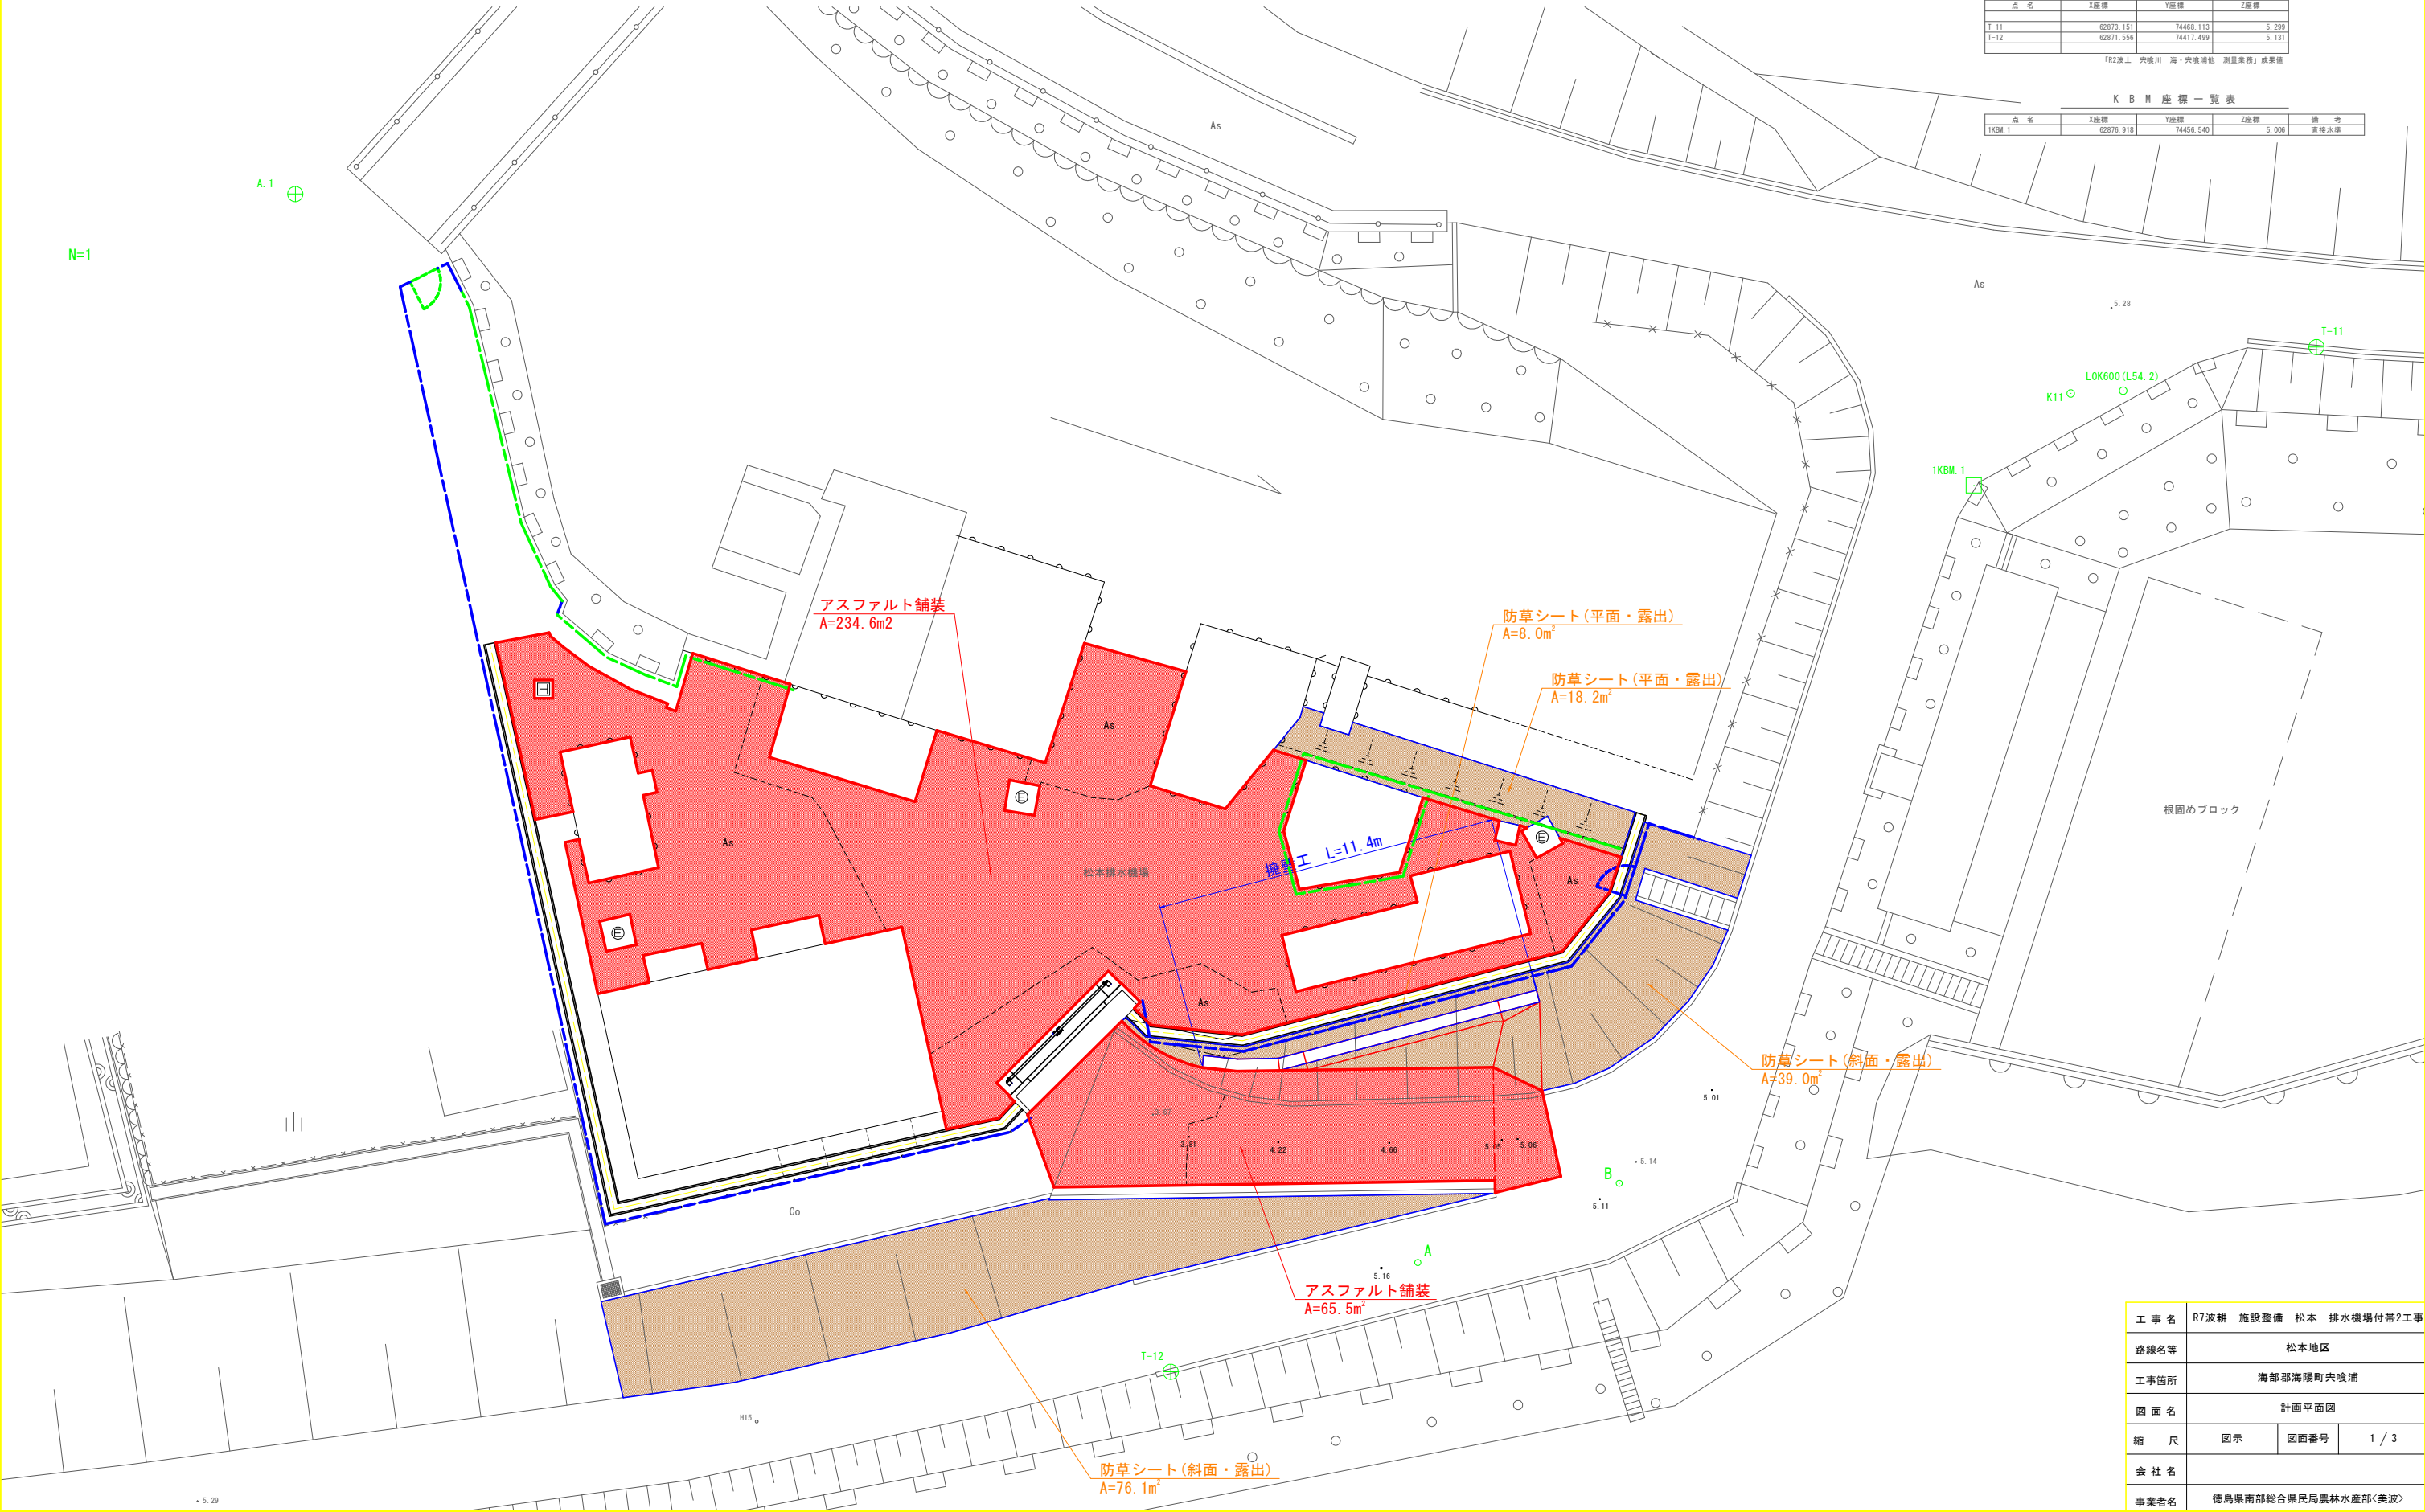


工事名	R7波耕 施設整備 松本 排水機場付帯2工事		
路線名等	松本地区		
工事箇所	海部郡海陽町穴喰浦		
図面名	計画平面図		
縮尺	図示	図面番号	1 / 3
会社名			
事業者名	徳島県南部総合県民局農林水産部<美波>		

構造図(1)

平面図 S=1:200

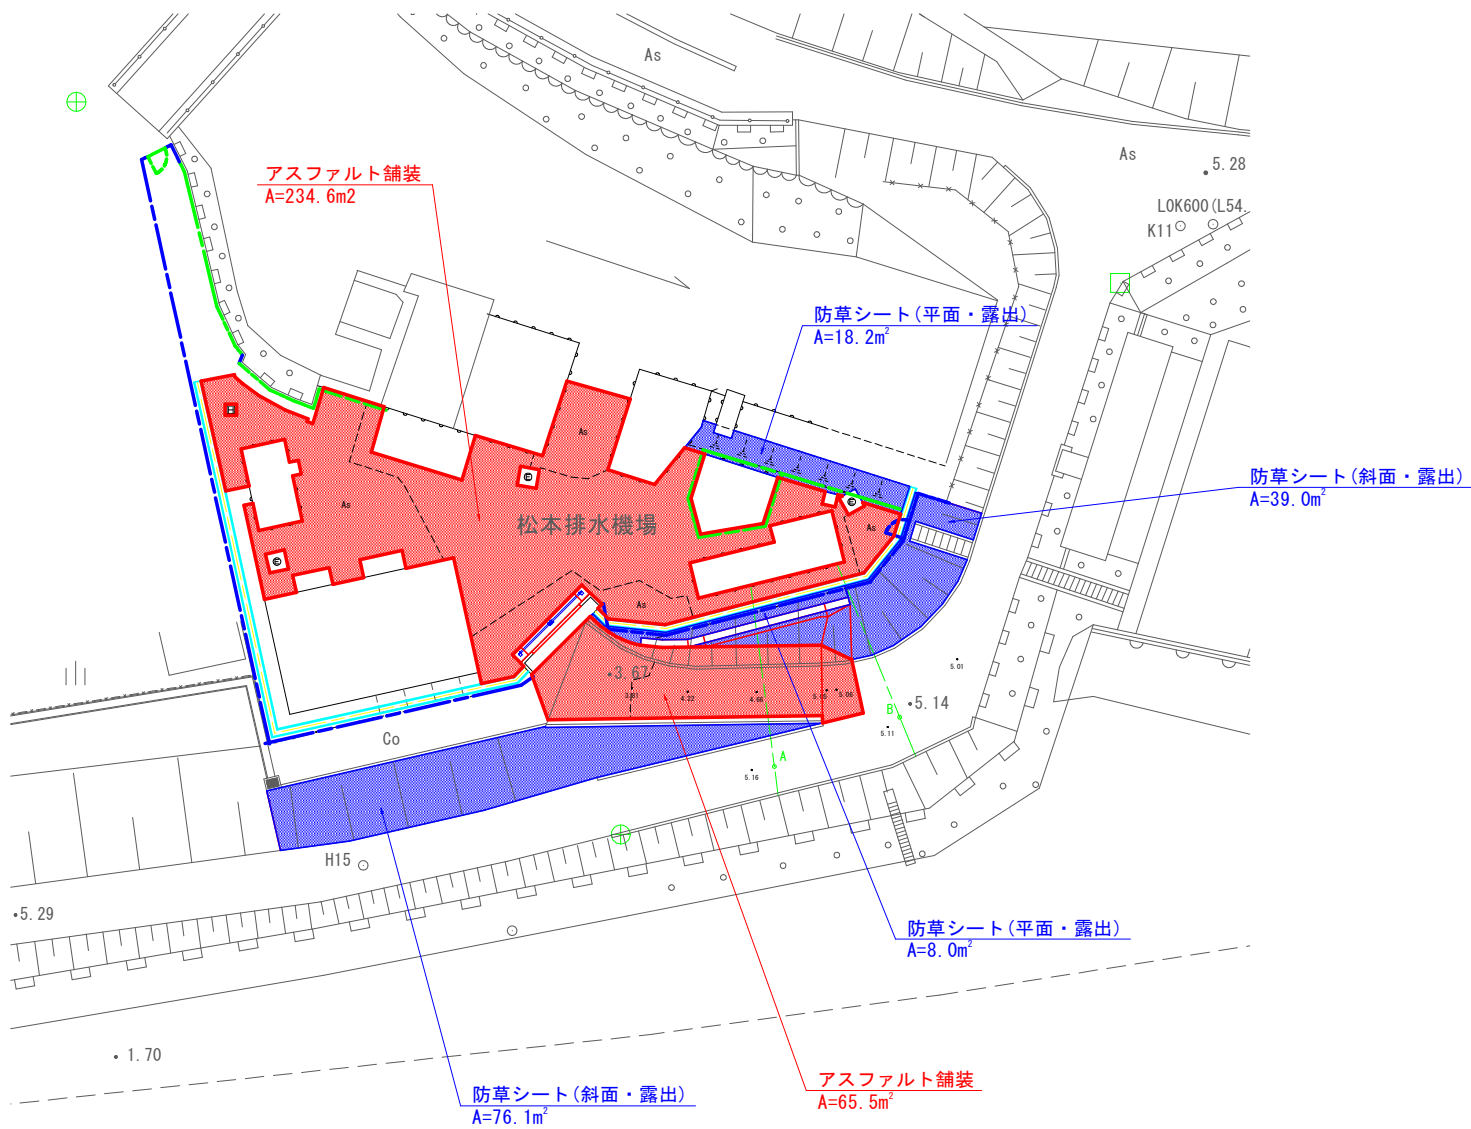


アスファルト舗装 S=1:20

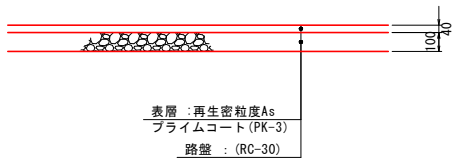


工 事 名	R7波耕 施設整備 松本 排水機場付帯2工事		
路線名等	松本地区		
工事箇所	海部郡海陽町穴喰浦		
図 面 名	構造図(1)		
縮 尺	図示	図面番号	2 / 3
会 社 名			
事業者名	徳島県南部総合県民局農林水産部<美波>		

坂路拡幅工一般図

平面図 S=1:100

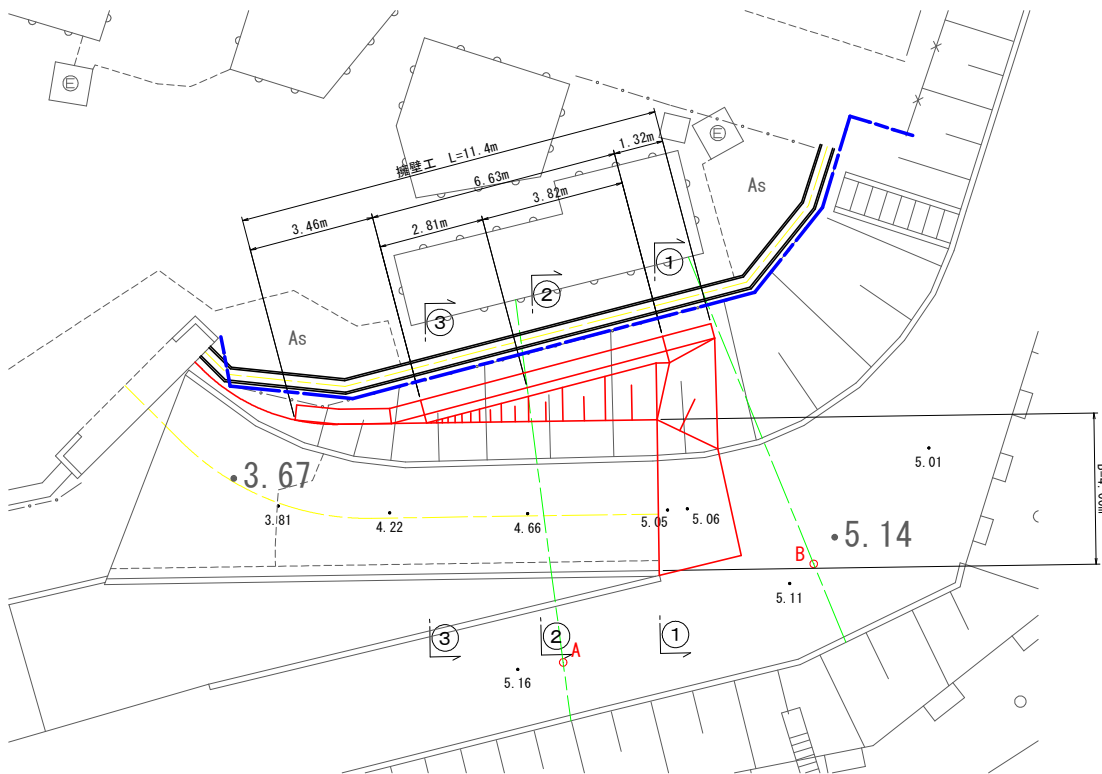


① - ① 断面 S=1:100

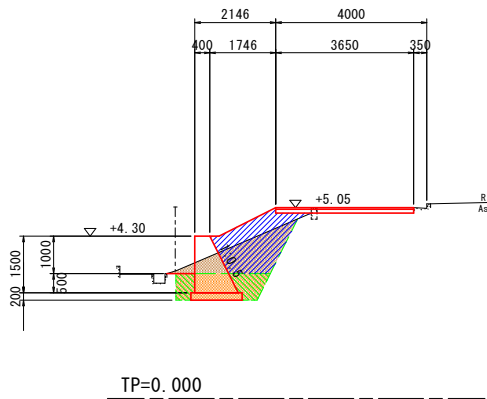


細別	規格	凡例	単位	数量
掘削	土砂		m3	1.9
盛土	2.5m未満		m3	2.5
床掘り	土砂		m3	1.6
埋戻し	最大1m以上4m未満		m3	0.9

② - ② 断面 S=1:100

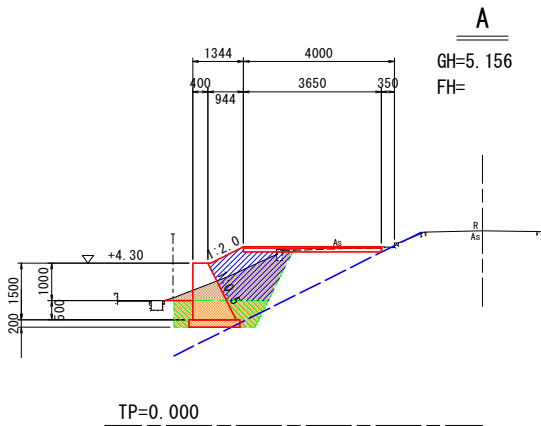


細別	規格	凡例	単位	数量
掘削	土砂		m3	1.8
盛土	2.5m未満		m3	2.1
床掘り	土砂		m3	1.6
埋戻し	最大1m以上4m未満		m3	0.9

③ - ③ 断面 S=1:100

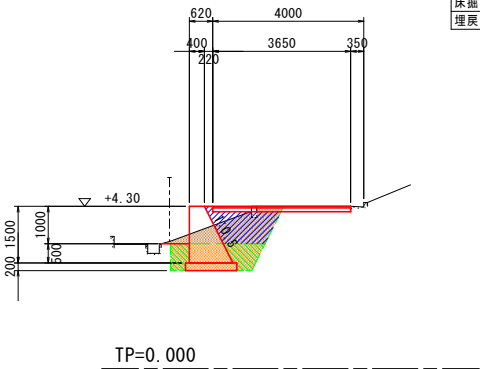


細別	規格	凡例	単位	数量
掘削	土砂		m3	1.5
盛土	2.5m未満		m3	1.3
床掘り	土砂		m3	1.6
埋戻し	最大1m以上4m未満		m3	0.9

展開図 H=1:100, V=1:50

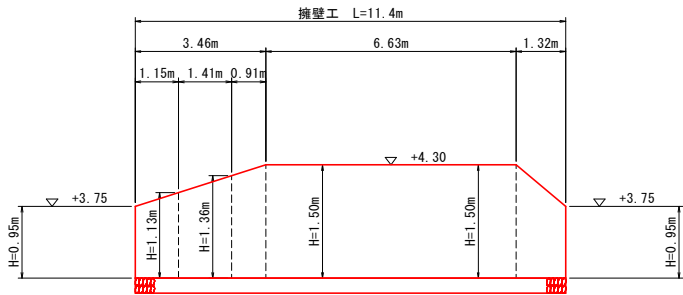

断面図 S=1:50

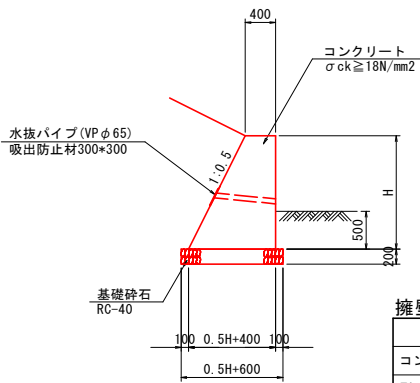

擁壁工		1.0m当り	
名称	規格	名称	数量
コンクリート	$\sigma_{ck} \geq 18N/mm^2$	m3	$0.4H + 0.25H^2$
型枠	一般型枠(無筋)	m2	$2.118 \times H$
基礎砕石	RC-40 t=200mm	m2	$0.5H + 0.60$
水抜パイプ	VP65 3.0m2に1箇所	m	コンクリート量*1/3

工事名	R7波耕 施設整備 松本 排水機場付帯2工事		
路線名等	松本地区		
工事箇所	海部郡海陽町尖喰浦		
図面名	坂路拡幅工一般図		
縮尺	図示	図面番号	3 / 3
会社名			
事業者名	徳島県南部総合県民局農林水産部<美波>		