




舗装工平面図 1:500

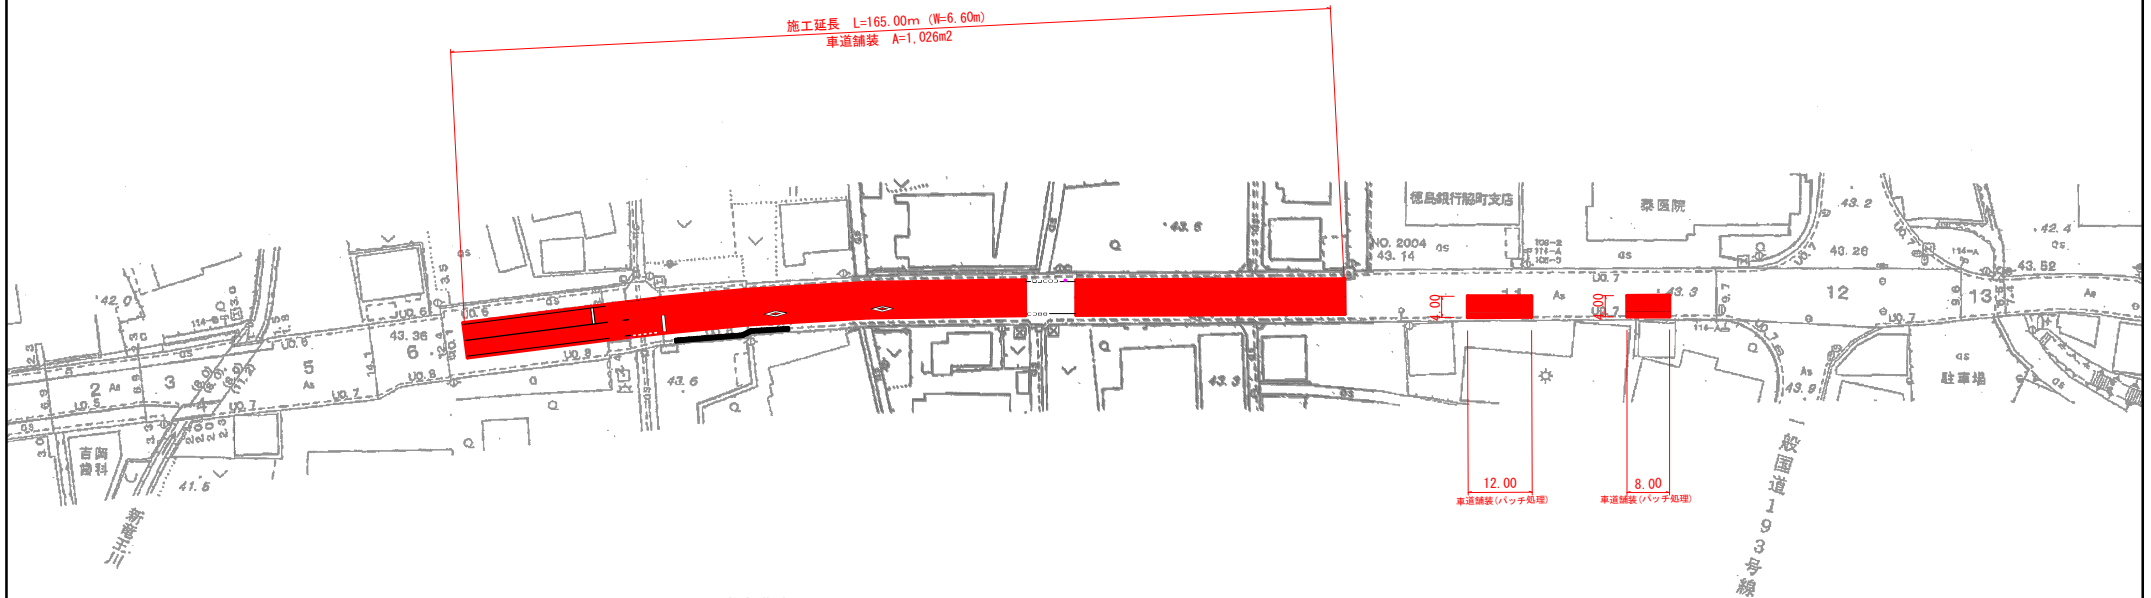

舗装構成図

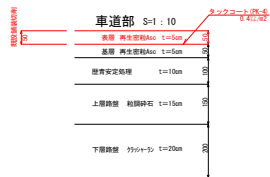

舗装打換え工

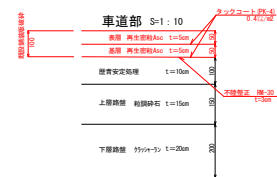

舗装工 数量表

工 種	規 格	計 算 式	数量	単位
舗装工				
路面切削	t=5cm	CAD図面より	1026.20	m2
殻運搬	Asc切削殻	1030.00×0.05	51.50	m3
殻処理	Asc切削殻	1030.00×0.05	51.50	m3
表層	再生密粒度As13mm t=5cm		1026.20	m2


舗装工(パッチ処理) 数量表

工 種	規 格 ・ 計算式	数量	単位
舗装工			
舗装版切断	12.00+4.00×2+8.00+4.00×2	36.00	m
舗装版破砕	12.00×4.00+8.00×4.00	80.00	m2
殻運搬	80.00×0.05+80.00×0.05	8.00	m3
殻処理	80.00×0.05+80.00×0.05	8.00	m3
不陸整正	補足材 (RH-30) t=3cm	80.00	m2
基層	再生密粒度As13mm	80.00	m2
表層	再生密粒度As13mm	80.00	m2

工事名	R7馬士 鳴門池田線 美・船津原 舗装工事(2)
路線名等	(主) 鳴門池田線
工事箇所	美馬市船町持原 (第2分割)
図面名	舗 装 工 平 面 図
縮尺	図示 図面番号 1 / 3
会社名	
事業者名	徳島県西部総合振興局 県土整備部 (美馬)

区画線工 平面図

1 : 1000

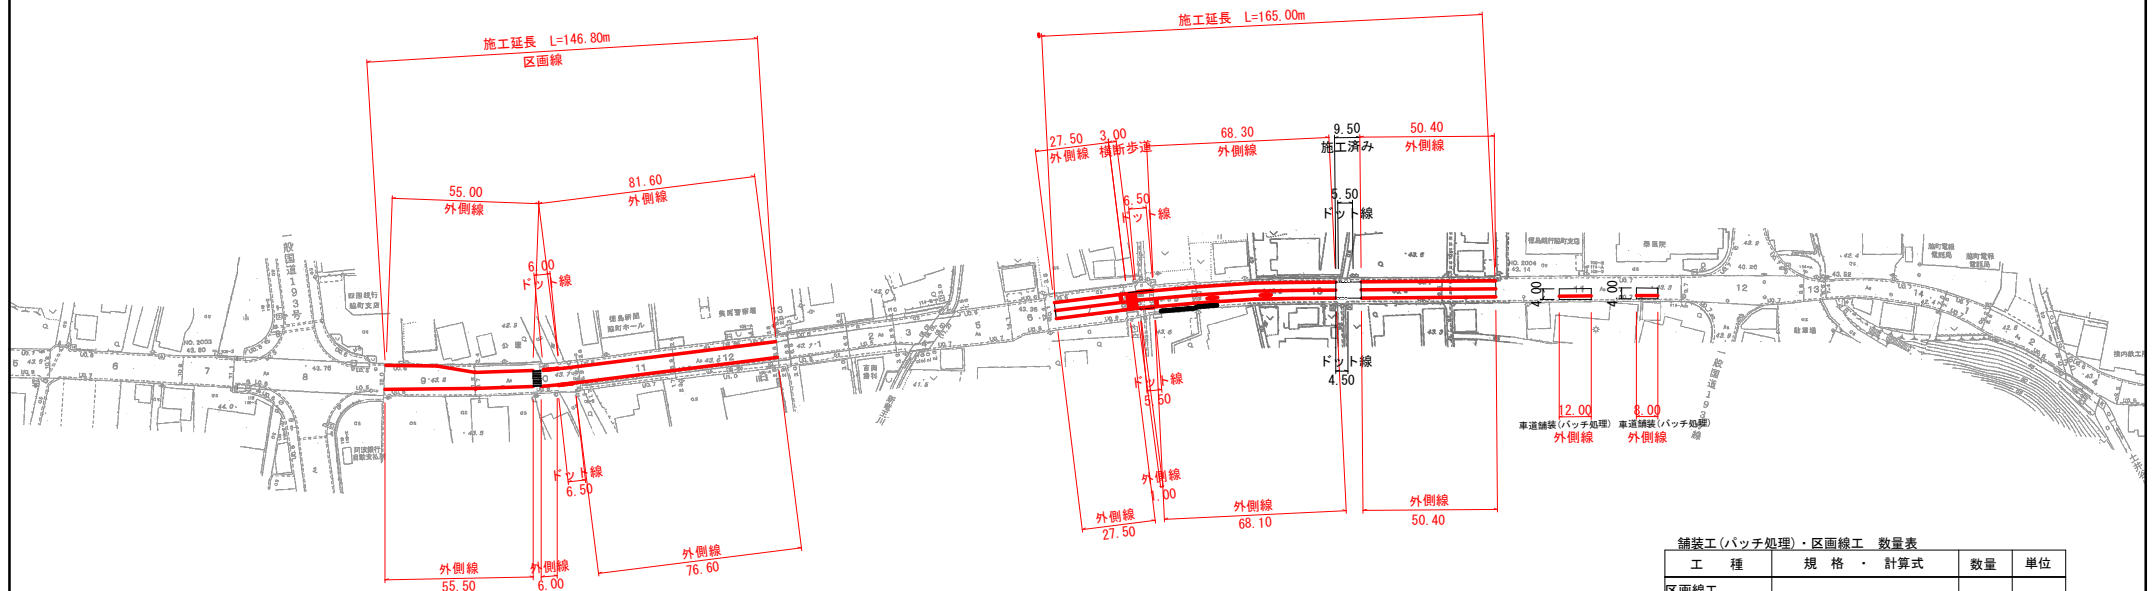

舗装工(バッチ処理)・区画線工 数量表

工 種	規 格 ・ 計 算 式	数 量	単 位
区画線工			
道路外側線	実線 白色 15cm 12.00+8.00	20.00	m

区画線(溶融式) 数量表


線 種	色	幅	施工箇所	計 算 式	数 量	単 位
区画線工						
右側実線	白色	15cm	道路外側線	55.50+6.00+76.60	138.10	m
左側実線	白色	15cm	道路外側線	55.00+81.60	136.60	m
右側破線	白色	30cm	道路外側線		6.50	m
左側破線	白色	30cm	道路外側線		6.00	m

舗装工・区画線(溶融式) 数量表

工 種	規 格	計 算 式	数 量	単 位
区画線工				
溶融式区画線	白色 15cm 道路右外側実線	27.50+1.00+68.10+50.40	147.00	m
溶融式区画線	白色 15cm 道路左外側実線	27.50+68.30+50.40	146.20	m
溶融式区画線	白色 30cm 道路右外側破線		5.50	m
溶融式区画線	白色 30cm 道路左外側破線		6.50	m
溶融式区画線	黄色 15cm 道路中心実線	27.50+74.90+9.50+50.40	162.30	m
記号				
横断歩道	白色 45cm	3.00×7	21.00	m
停止線	白色 45cm	3.00×2	6.00	m
予告マーク	白色 20cm (15換算)	(2.06+1.21)÷2×4×2×20/15	17.44	m

工事名	R7馬士 鳴門池田線 美・屋持原 舗装工事(2)		
路線名等	(主) 鳴門池田線		
工事箇所	美馬市脇町持原(第2分割)		
図面名	区 画 線 工 平 面 図		
縮尺	図示	図面番号	2 / 3
会社名			
事業者名	徳島県西部総合振興局 県土整備部(美馬)		

雑工平面図 1:500

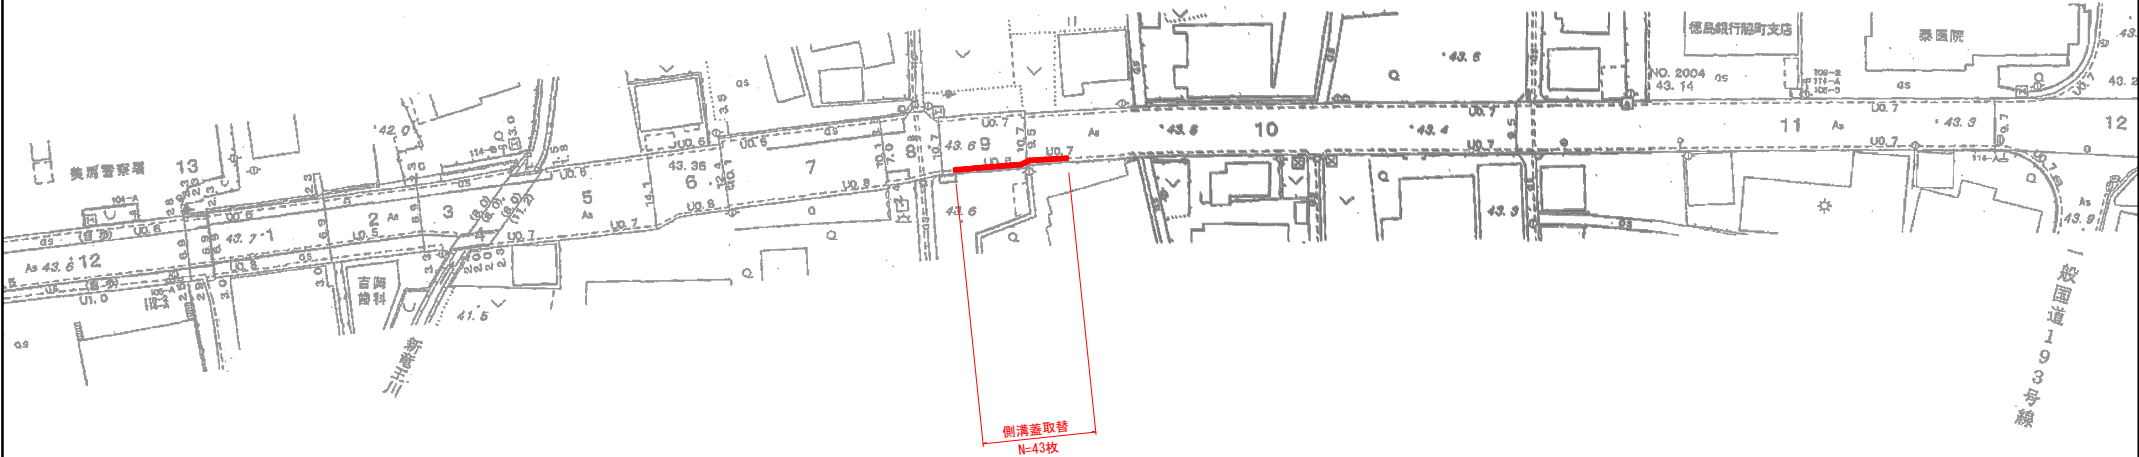

雑工（道路側溝蓋）数量表

工 種	規 格	数量	単位
雑工			
側溝蓋取替	C2 B-300 L=500、W=430、T=110	43.00	枚

工事名	R7馬士 鳴門池田線 美・屋形原 舗装工事(2)		
路線名等	(主) 鳴門池田線		
工事箇所	美馬市脇町持原 (第2分割)		
図面名	雑 工 平 面 図		
縮尺	図示	図面番号	3 / 3
会社名			
事業者名	徳島県西部総合振興局 馬士整備部 (美馬)		