


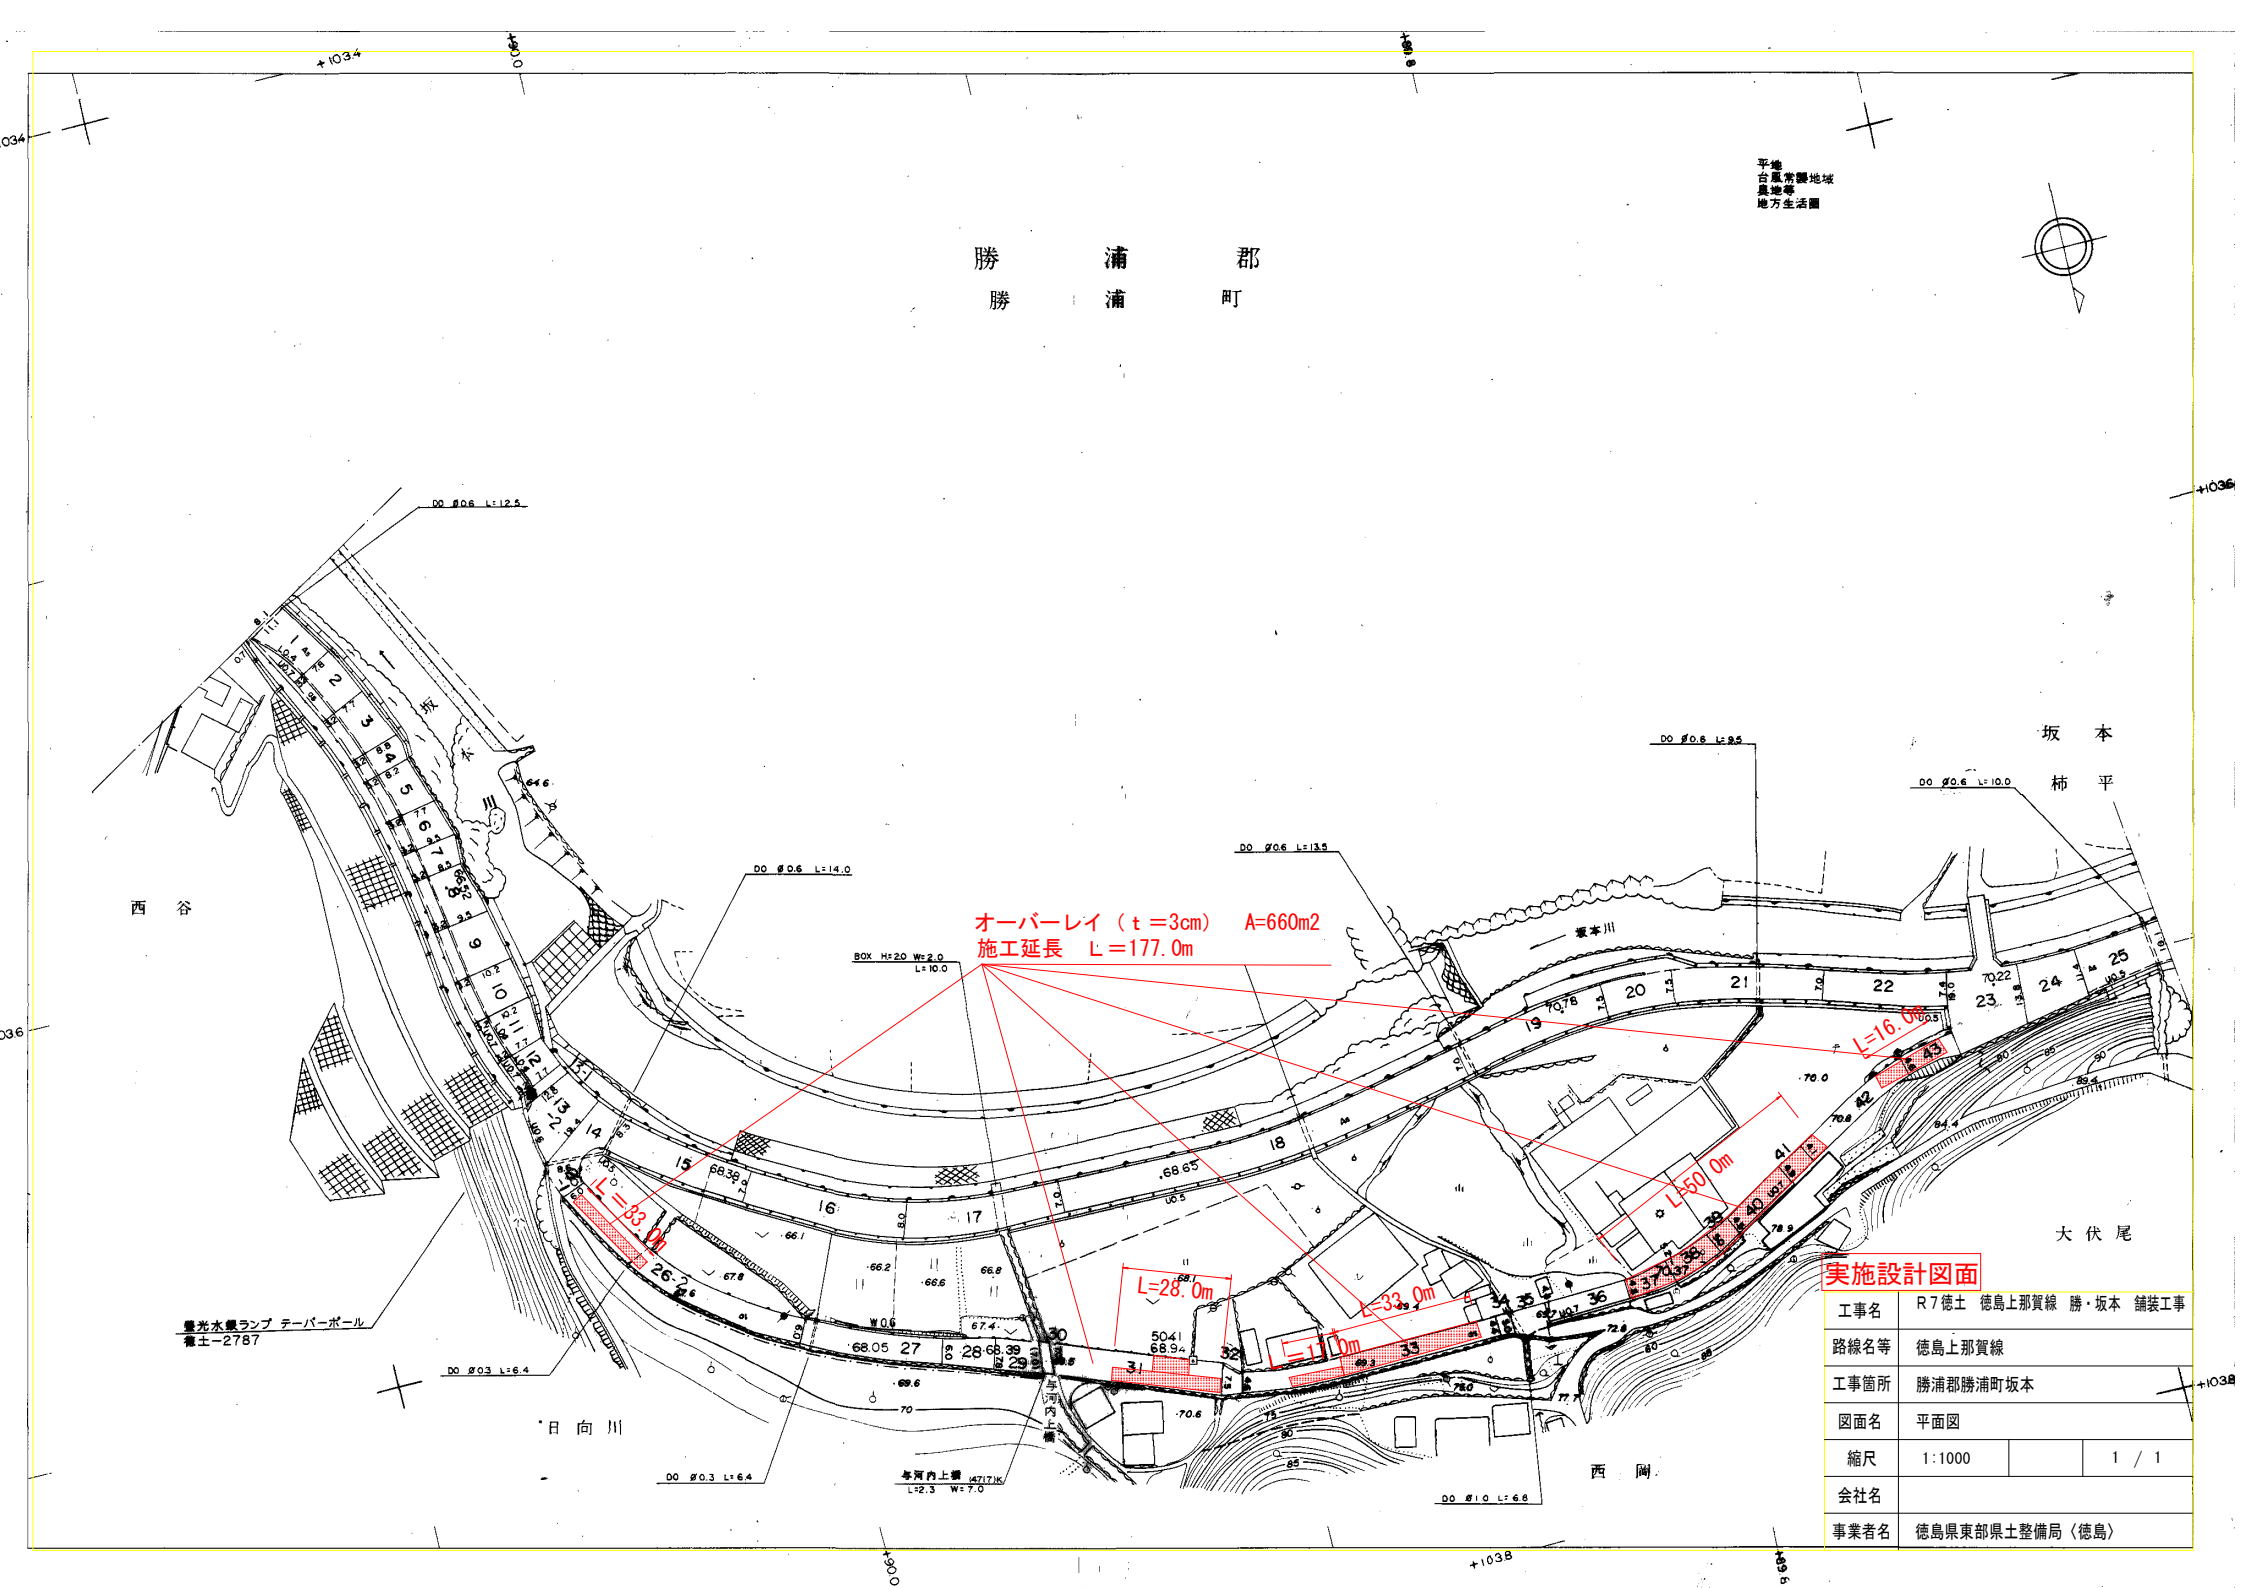

勝 浦 郡
勝 浦 町

平地
台風常襲地域
基地等
地方生活圏

坂 本

柿 平

大 伏 尾

実施設計図面

工事名	R7徳土 徳島上那賀線 勝・坂本 舗装工事		
路線名等	徳島上那賀線		
工事箇所	勝浦郡勝浦町坂本		
図面名	平面図		
縮尺	1:1000		1 / 1
会社名			
事業者名	徳島県東部県土整備局〈徳島〉		