

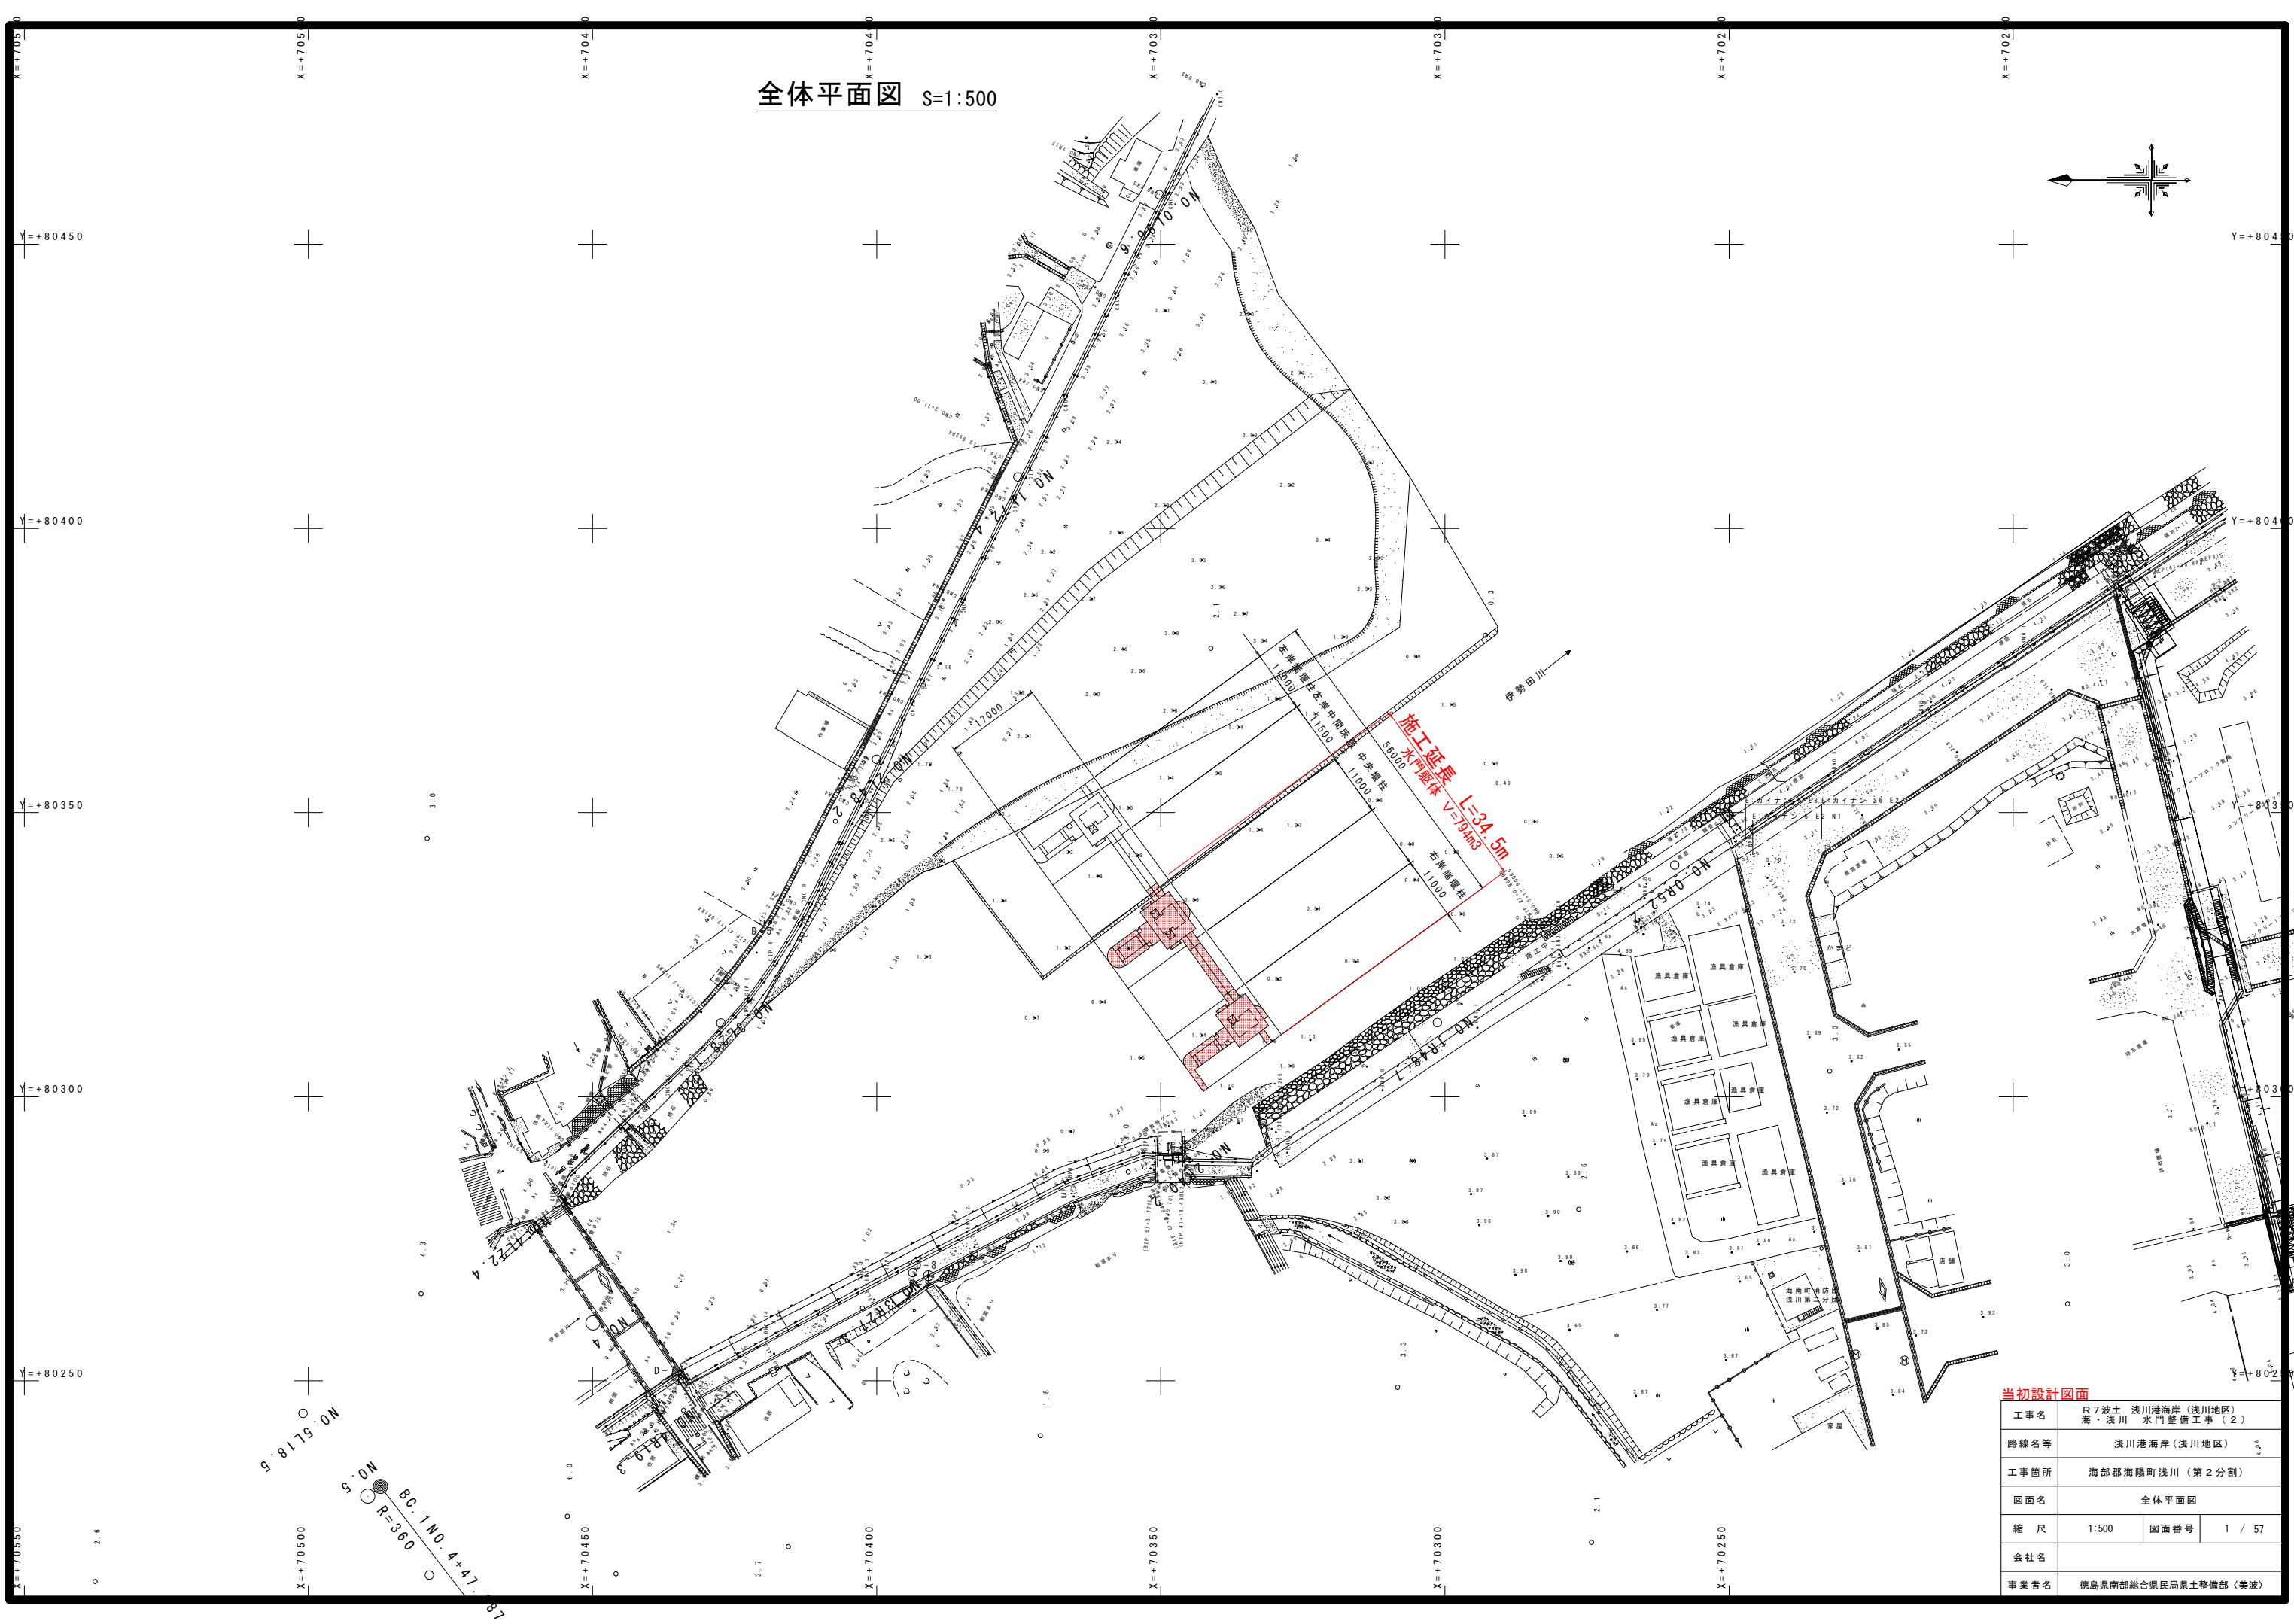


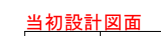

当初設計図面			
工事名	R7 波土 浅川港海岸（浅川地区） 海・浅川 水門整備工事（2）		
路線名等	浅川港海岸（浅川地区）		
工事箇所	海部郡海陽町浅川（第2分割）		
図面名	全体平面図		
縮 尺	1:500	図面番号	1 / 57
会社名			
事業者名	徳島県南部総合県民局県土整備部〈美波〉		



位置図

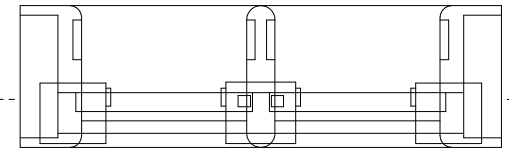

工事名	R7波士 浅川港海岸（浅川地区） 海・浅川 水門整備工事（2）		
路線名等	浅川港海岸（浅川地区）		
工事箇所	海部郡海陽町浅川（第2分割）		
図面名	水門構造図（1）		
縮 尺	1:100	図面番号	2 / 57
会社名			
事業者名	徳島県南部総合県民局県土整備部（美波）		

水門構造図(2) S=1:100


位置図

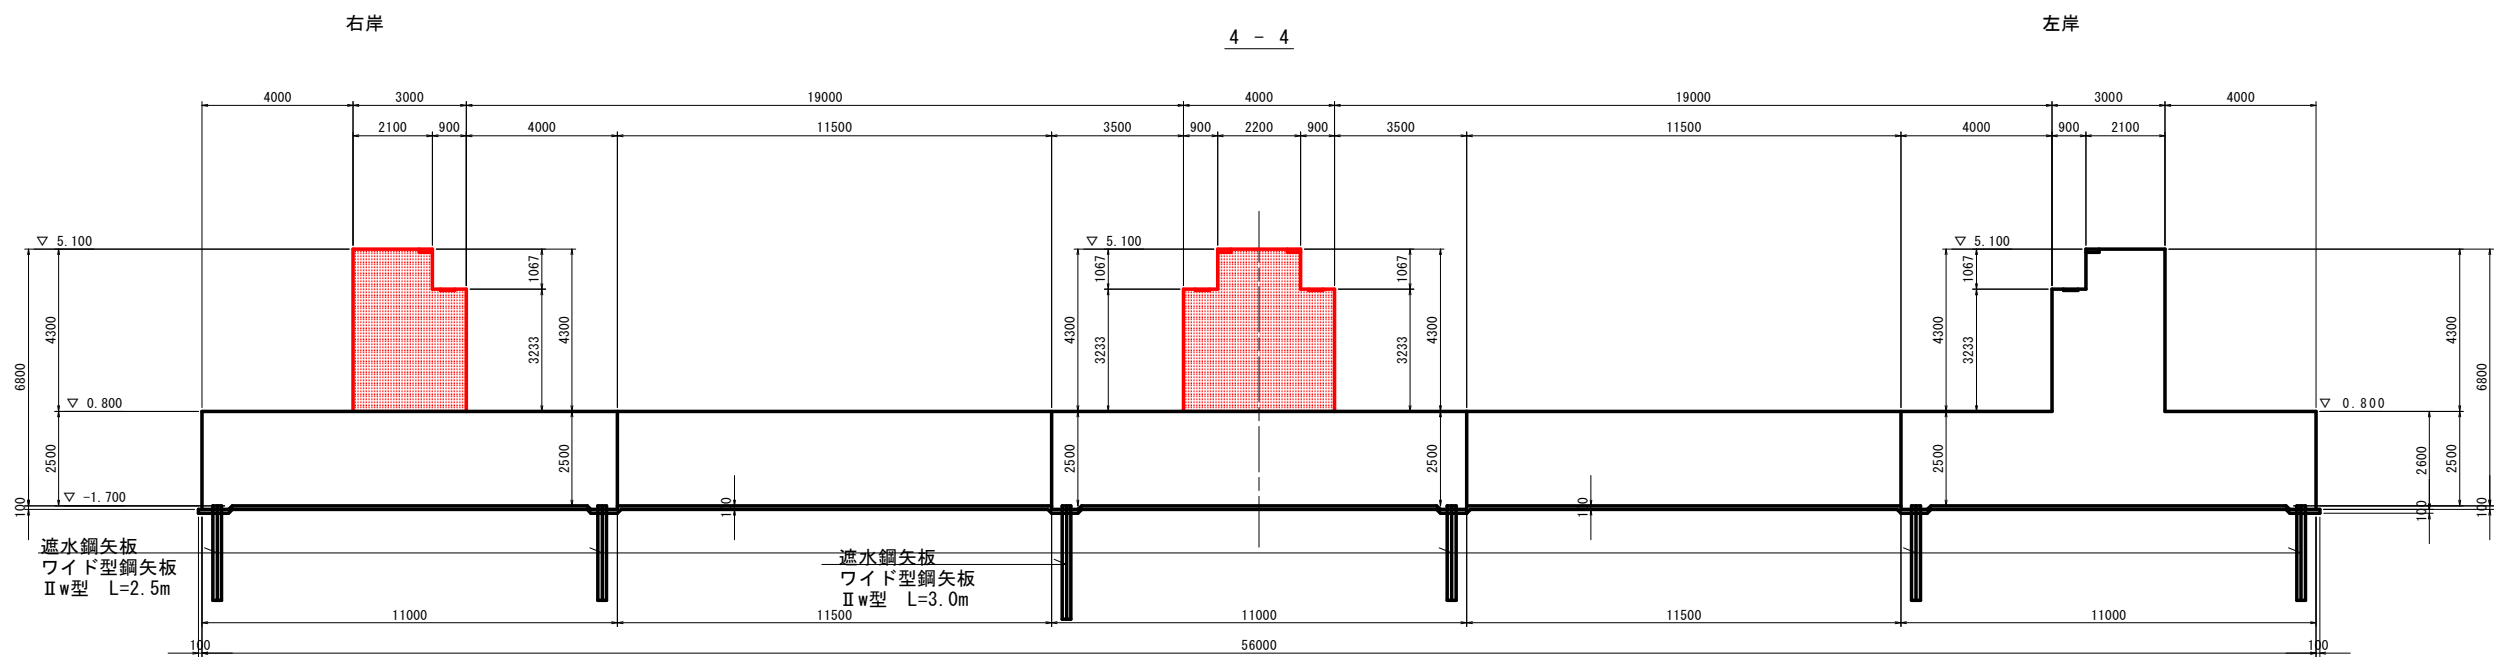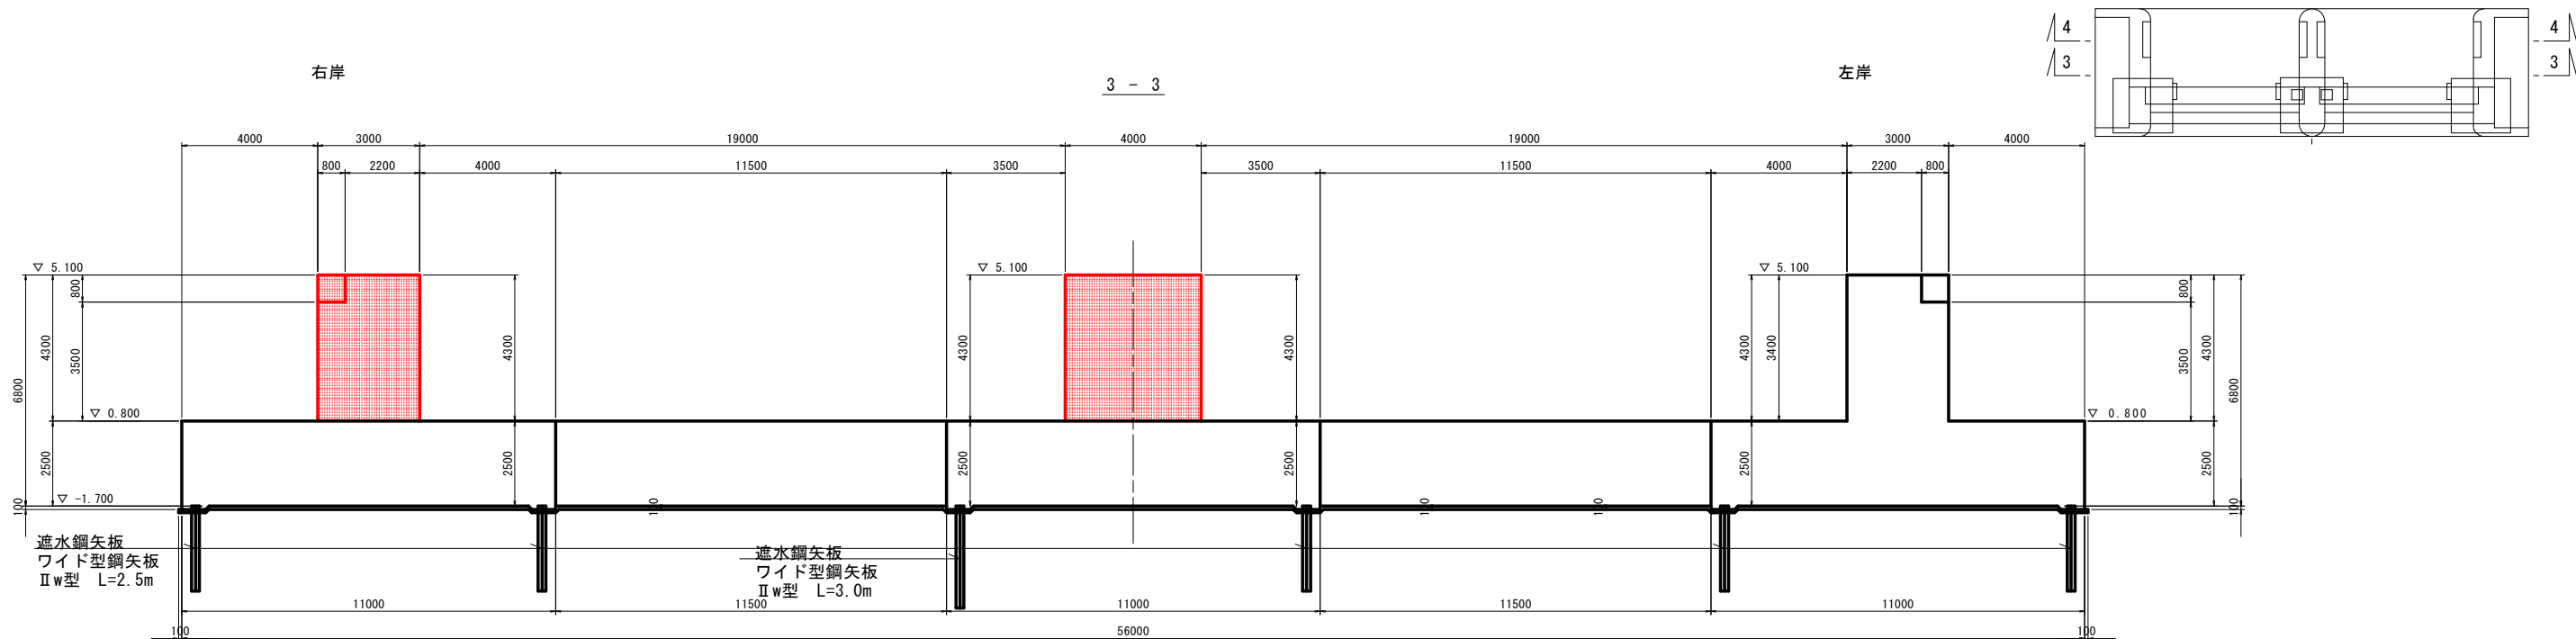


当初設計図面

工事名	R7波士 浅川港海岸（浅川地区） 海・浅川 水門整備工事（2）		
路線名等	浅川港海岸（浅川地区）		
工事箇所	海部郡海陽町浅川（第2分割）		
図面名	水門構造図（2）		
縮尺	1:100	図面番号	3 / 57
会社名			
事業者名	徳島県南部総合県民局県土整備部〈美波〉		

水門構造図(3) S=1:100

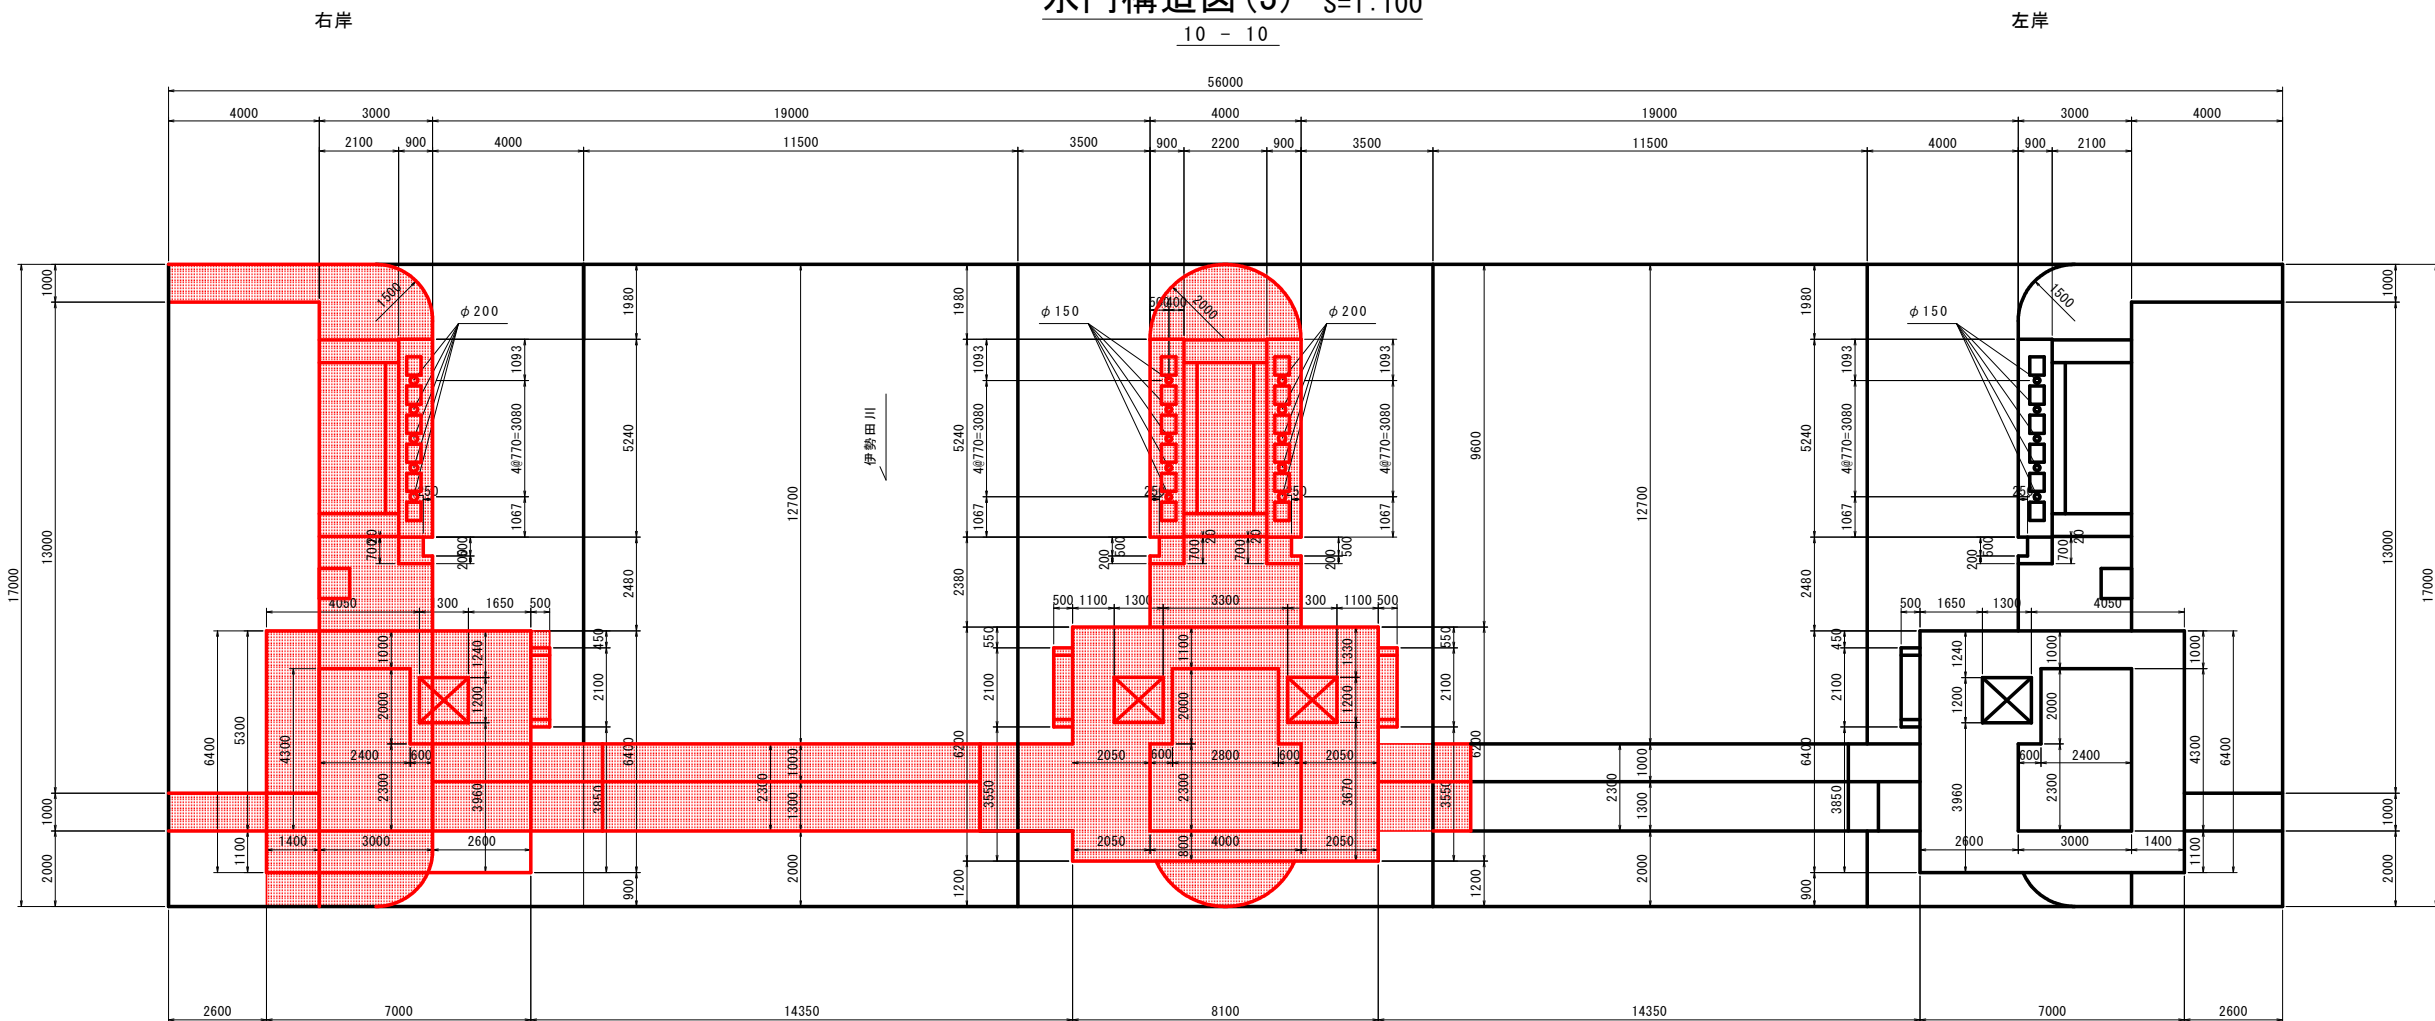

位置図

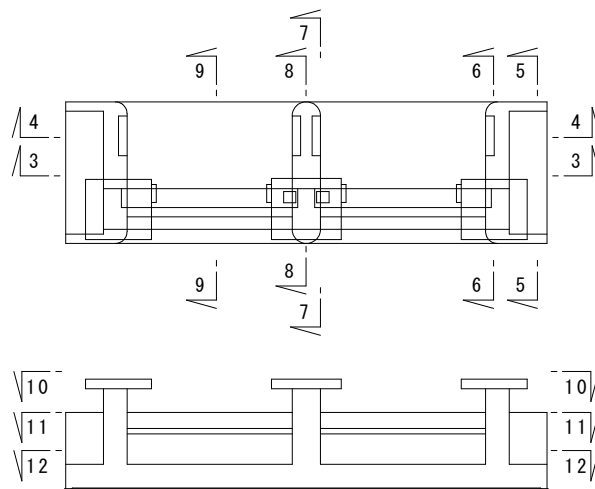

当初設計図面


工事名	R7波土 浅川港海岸（浅川地区） 海・浅川 水門整備工事（2）		
路線名等	浅川港海岸（浅川地区）		
工事箇所	海部郡海陽町浅川（第2分割）		
図面名	水門構造図（3）		
縮 尺	1:100	図面番号	4 / 57
会社名			
事業者名	徳島県南部総合県民局県土整備部〈美波〉		

水門構造図(4) S=1:100

右岸

左岸




11 - 11

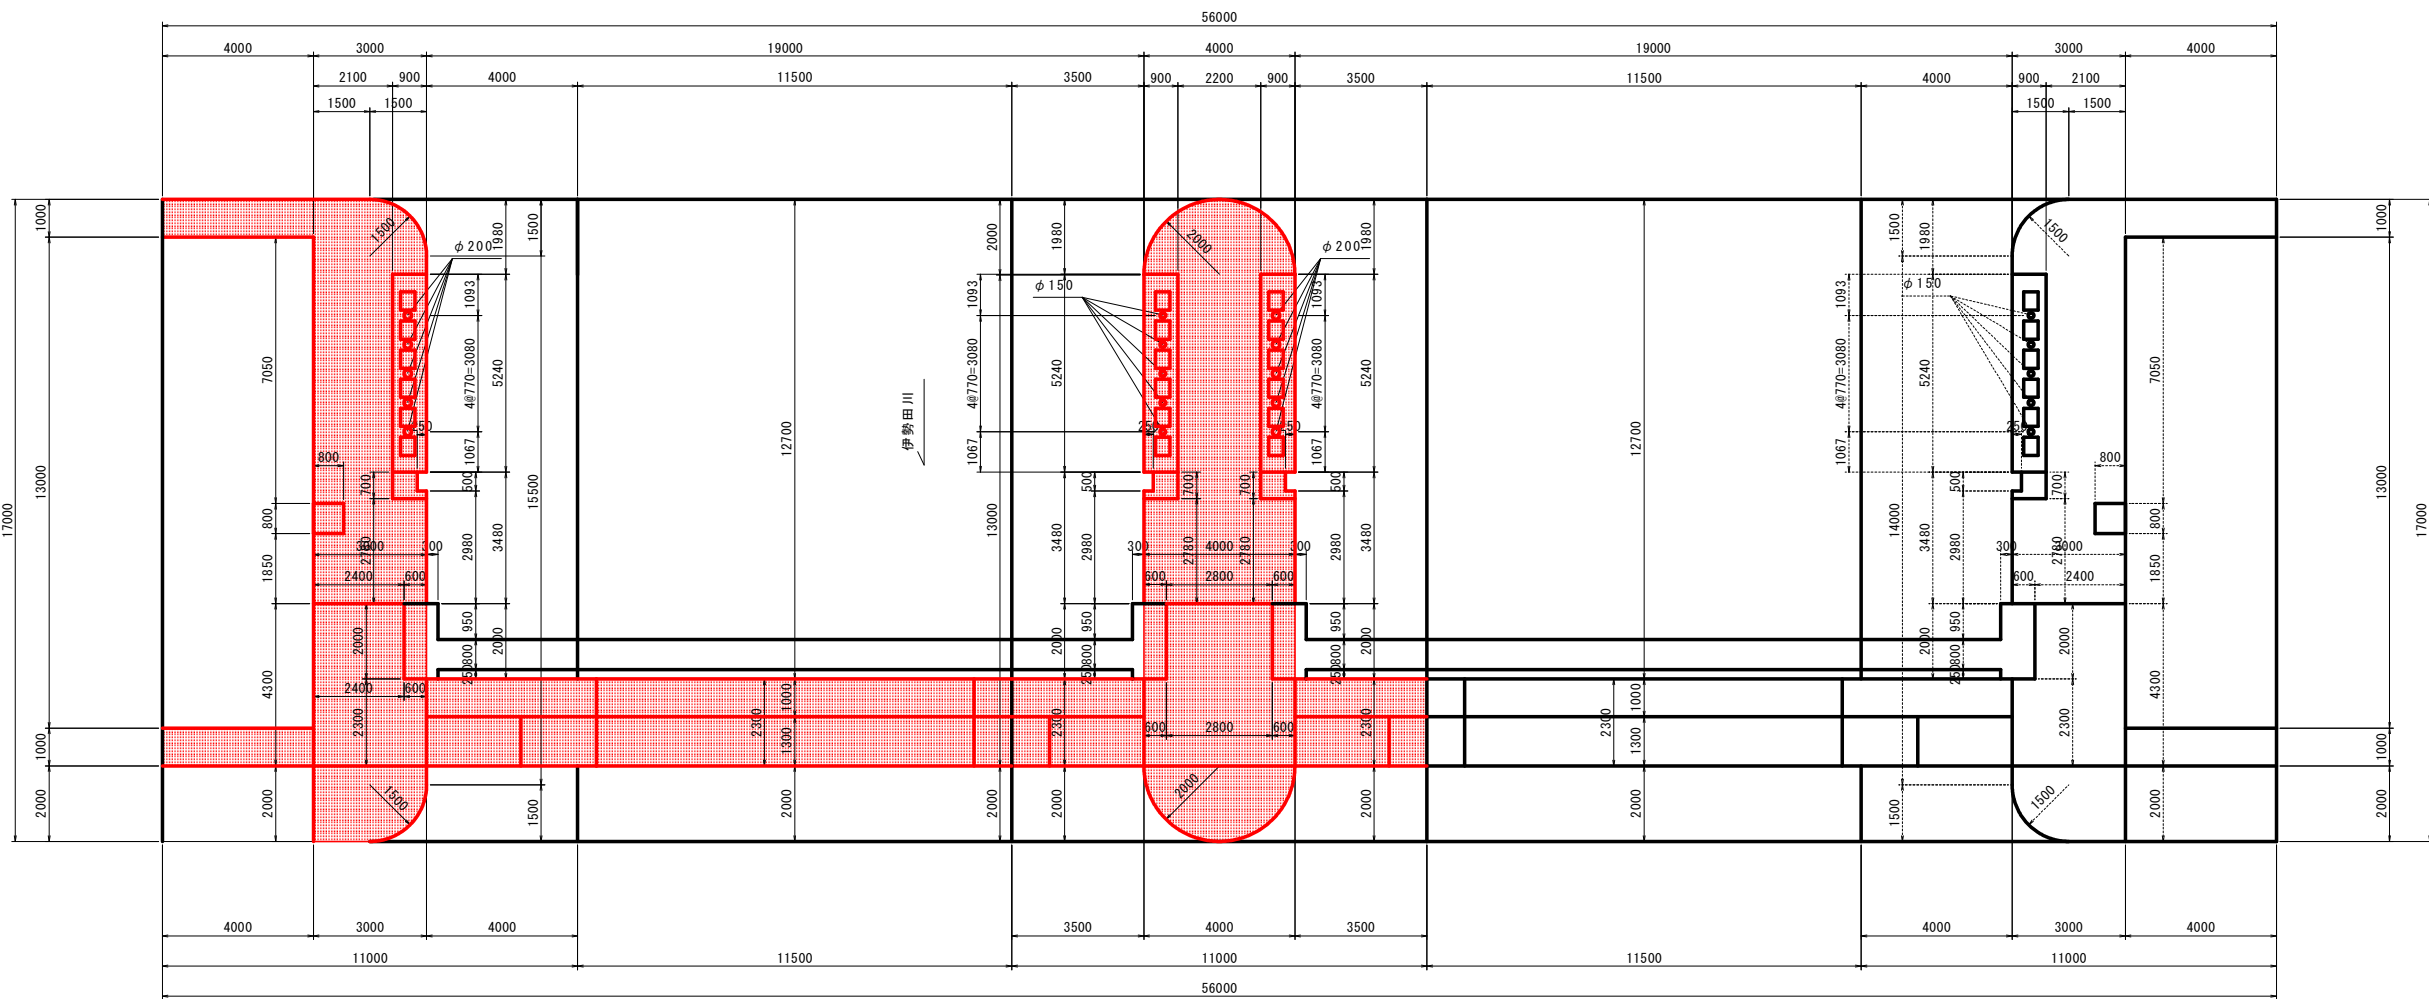

7 - 7
(中央堰柱)

8 - 8
(中央堰柱)

位置図

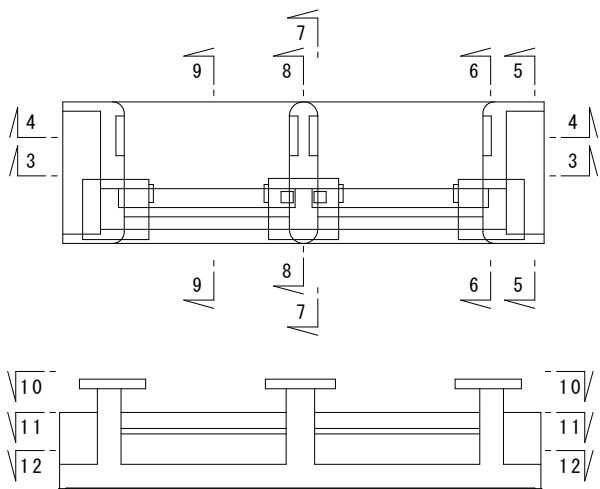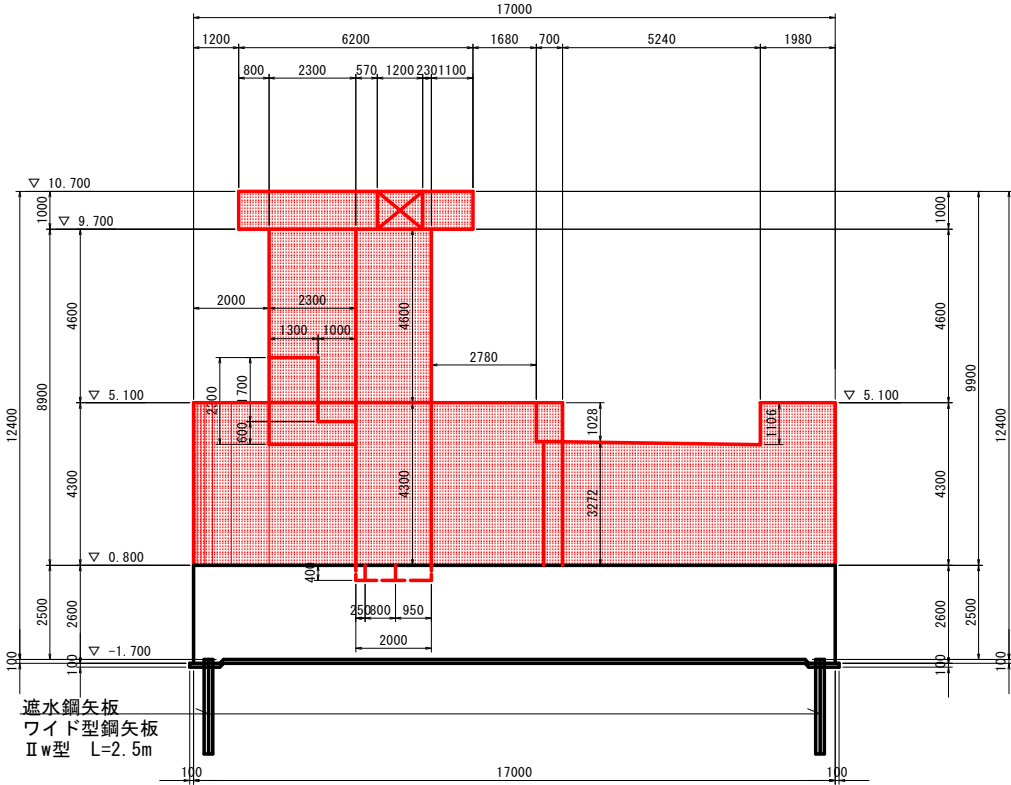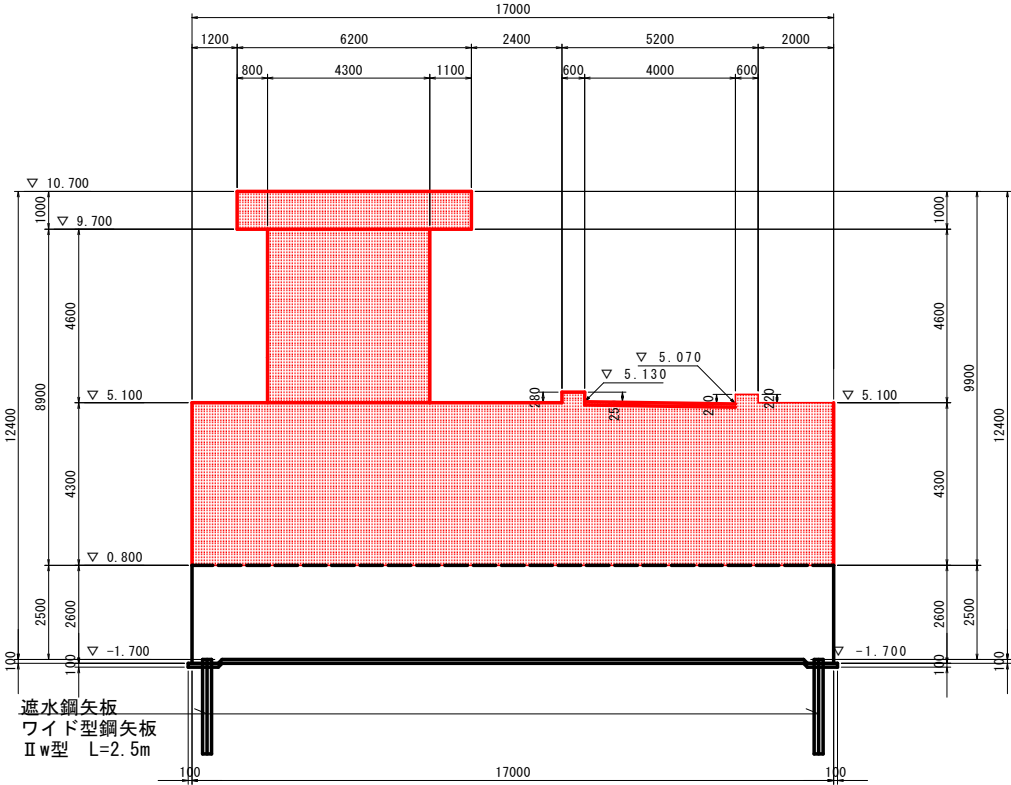


当初設計図面

工事名	R7波土 浅川港海岸 (浅川地区) 海・浅川 水門整備工事 (2)		
路線名等	浅川港海岸 (浅川地区)		
工事箇所	海部郡海陽町浅川 (第2分割)		
図面名	水門構造図 (4)		
縮尺	1:100	図面番号	5 / 57
会社名			
事業者名	徳島県南部総合県民局県土整備部 (美波)		

右岸



水門構造図(5) S=1:100

左岸

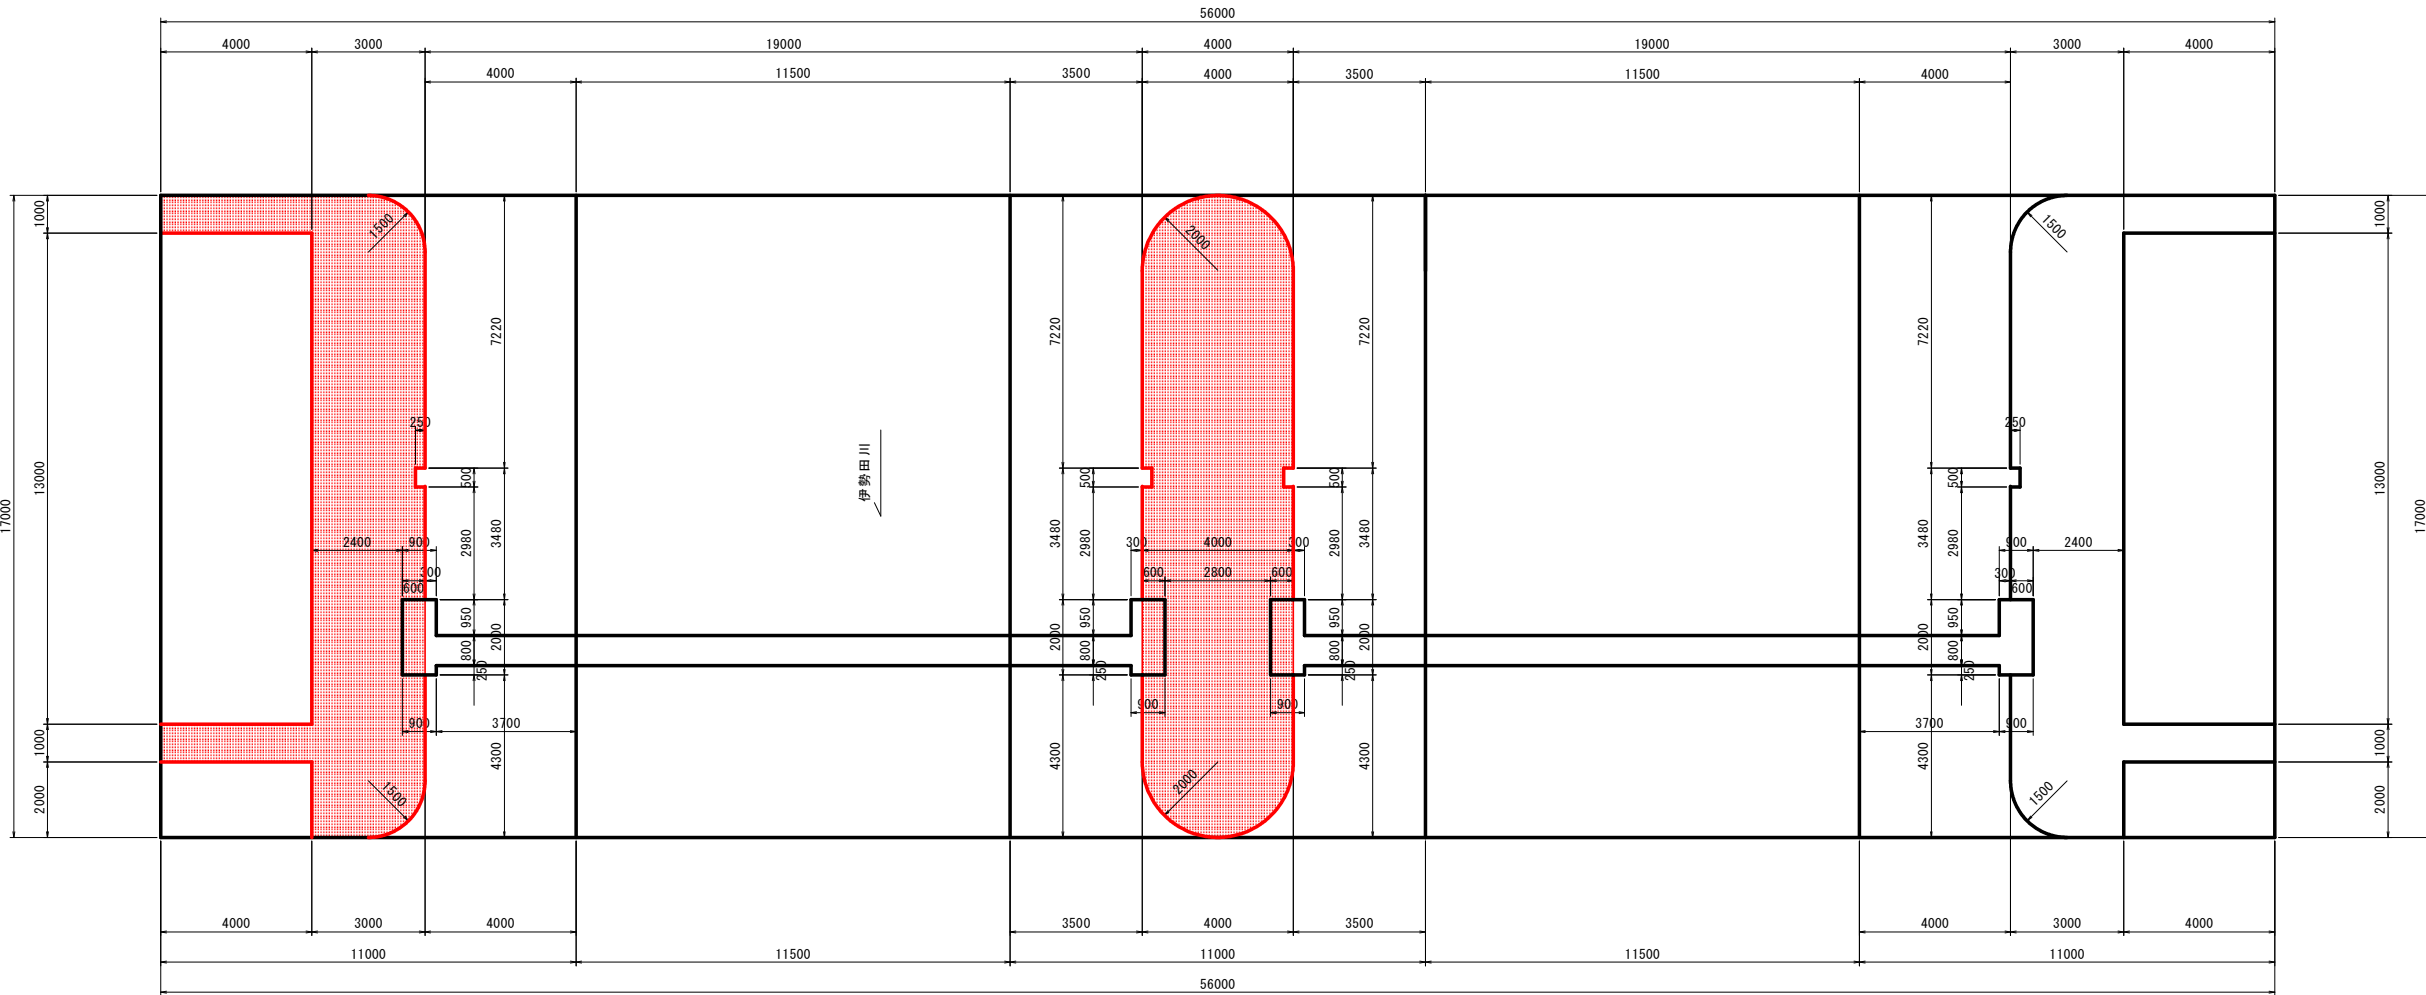

9 - 9

位置図

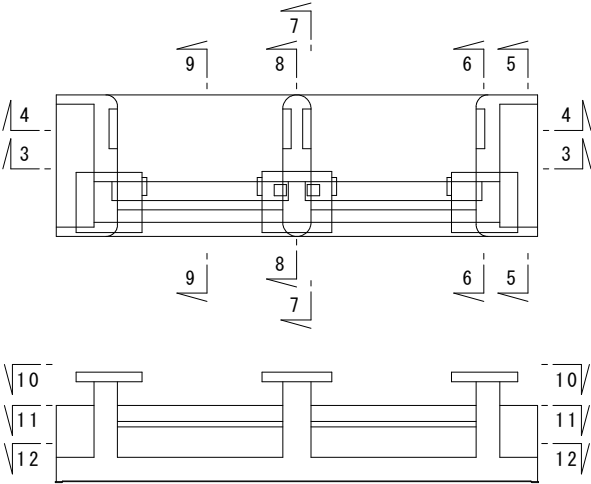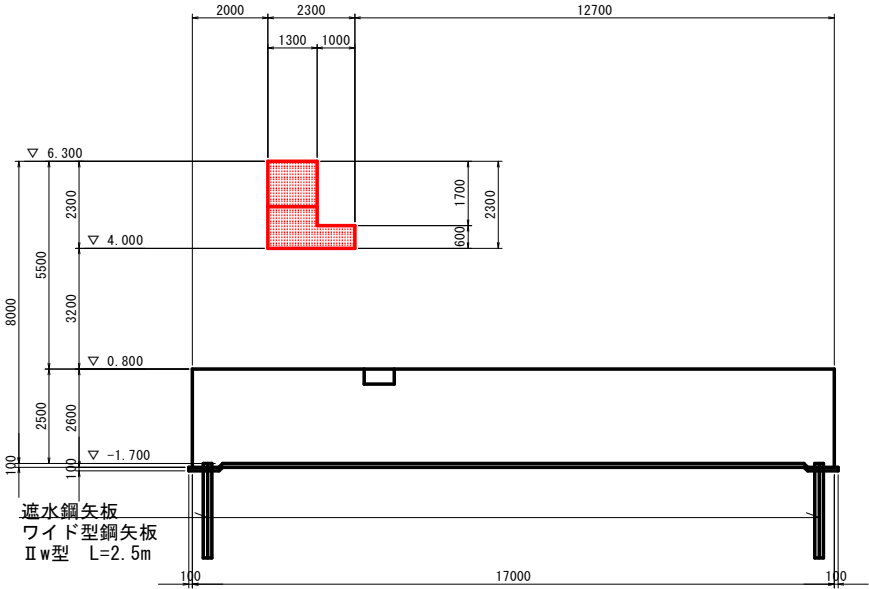


当初設計図面


工事名	R7波土 浅川港海岸（浅川地区） 海・浅川 水門整備工事（2）		
路線名等	浅川港海岸（浅川地区）		
工事箇所	海部郡海陽町浅川（第2分割）		
図面名	水門構造図(5)		
縮 尺	1:100	図面番号	6 / 57
会社名			
事業者名	徳島県南部総合県民局県土整備部（美波）		

カーテンウォール詳細図 S=1:50

正面図

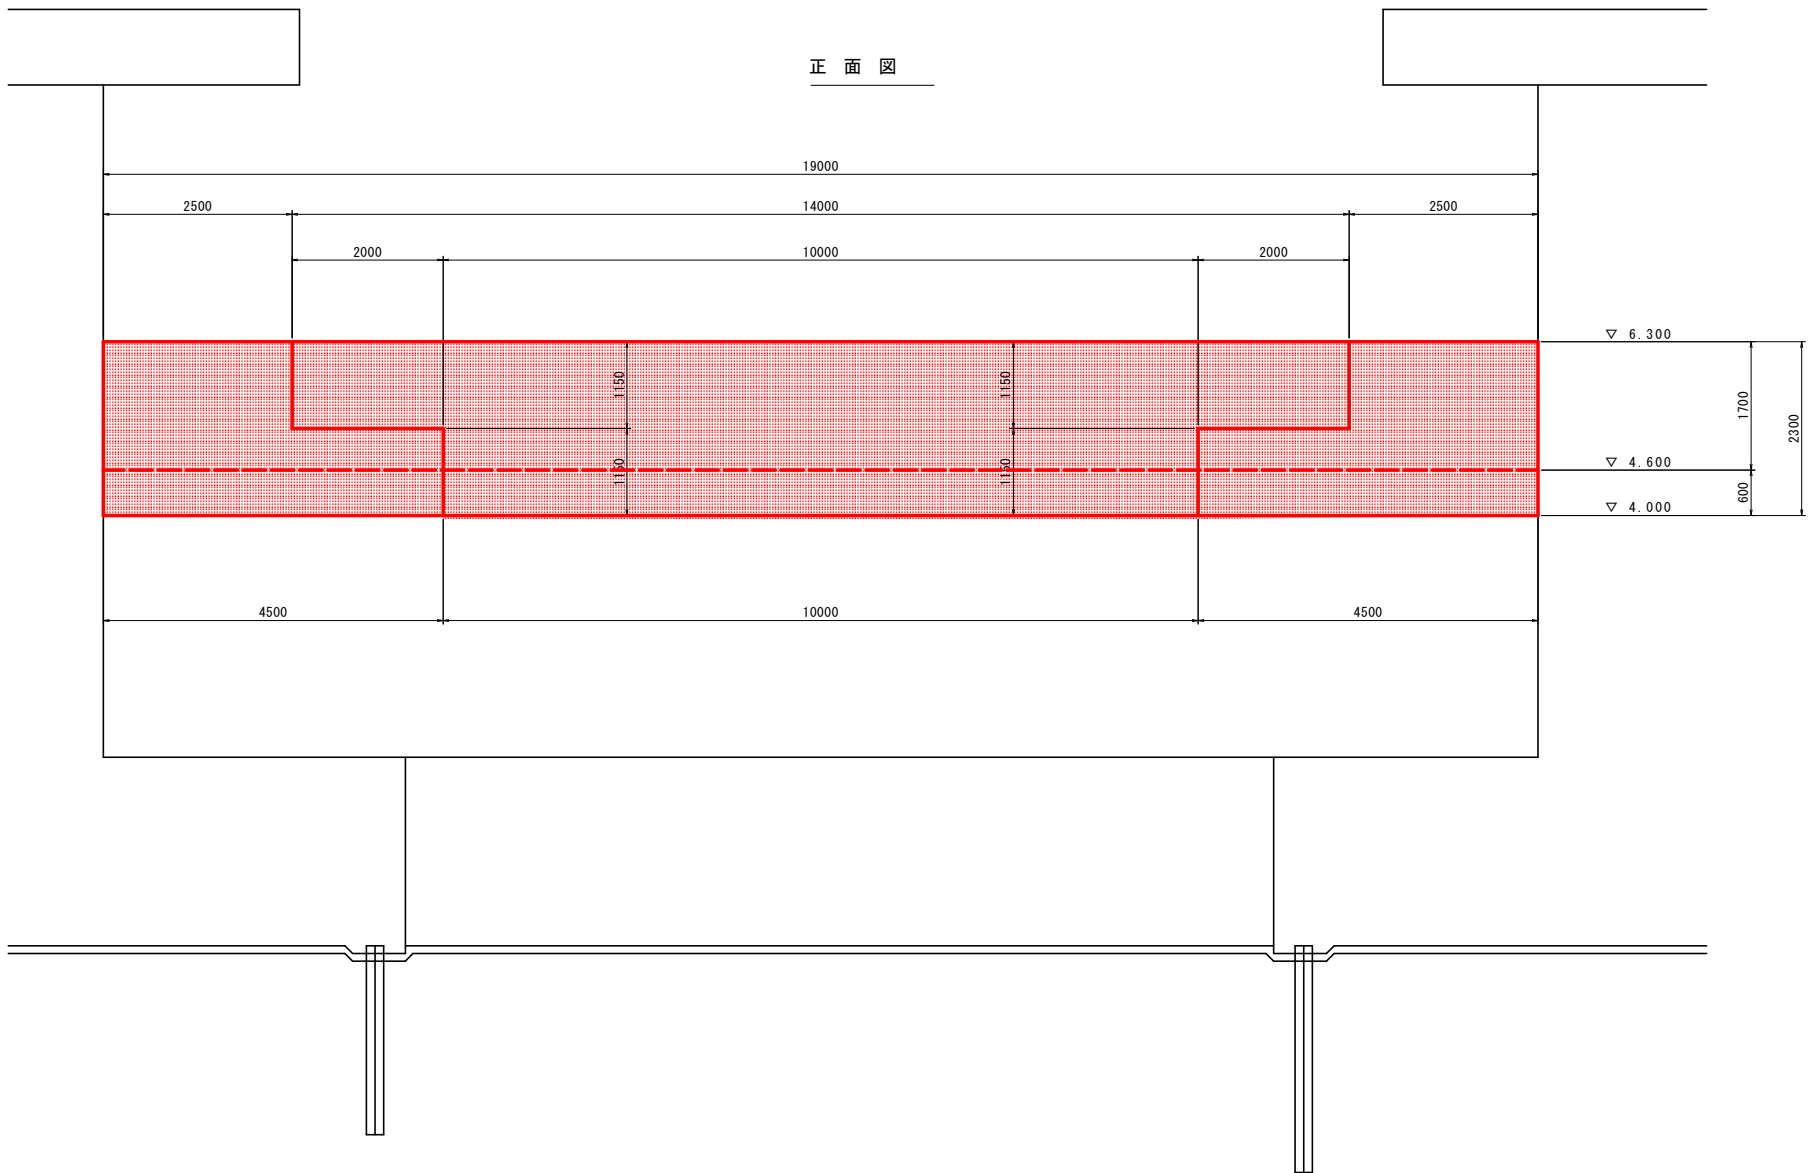


断面図

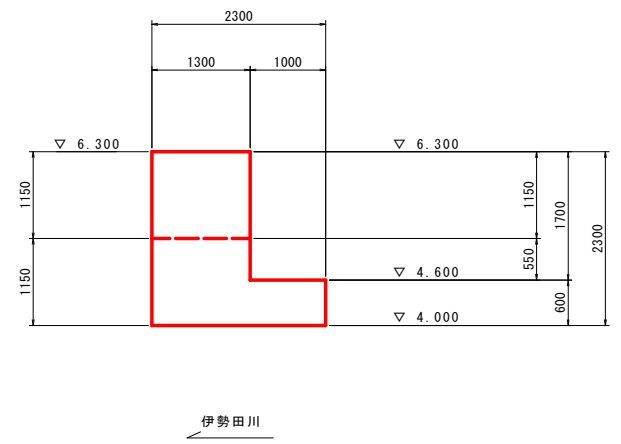


接続部詳細図

正面図

断面図

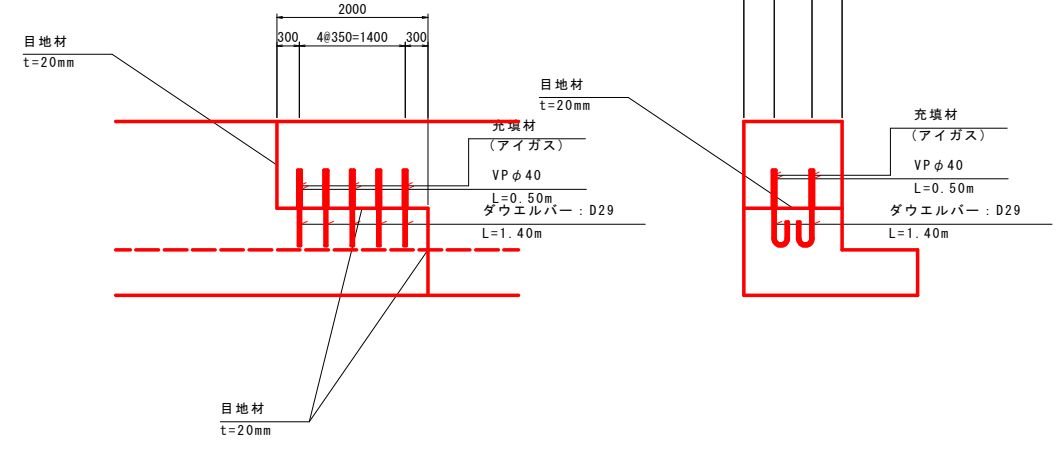


平面図

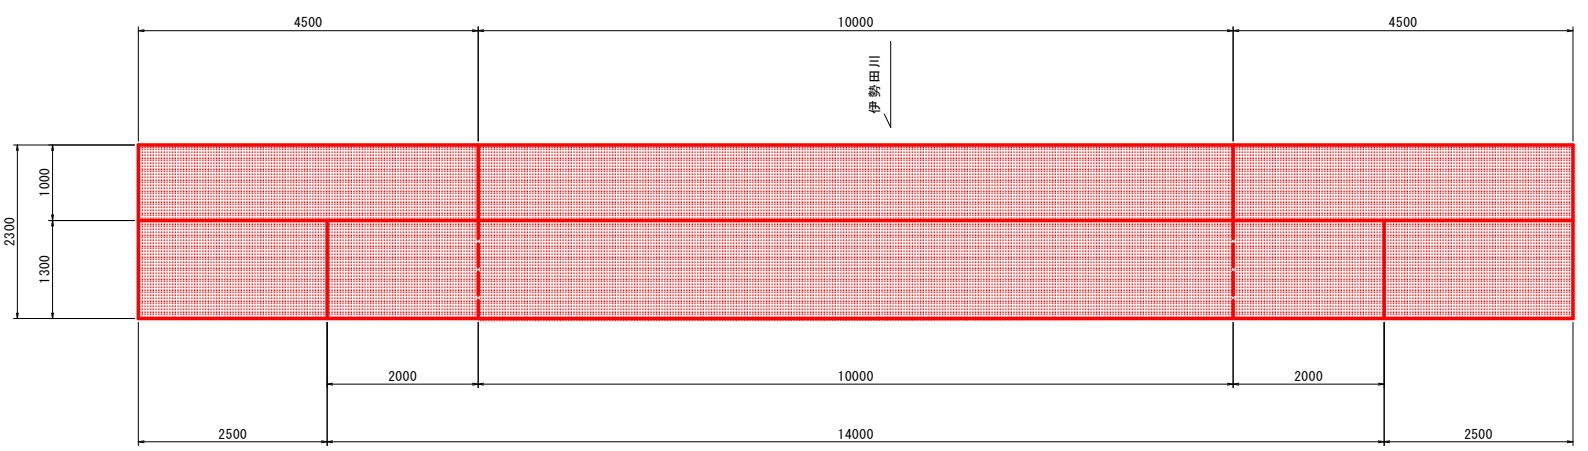

当初設計図面




工事名	R7波土 浅川港海岸（浅川地区） 海・浅川 水門整備工事（2）		
路線名等	浅川港海岸（浅川地区）		
工事箇所	海部郡海陽町浅川（第2分割）		
図面名	カーテンウォール詳細図		
縮尺	1:50	図面番号	7 / 57
会社名			
事業者名	徳島県南部総合県民局県土整備部〈美波〉		

右岸端堰柱(門柱部)配筋図(1) S=1:50

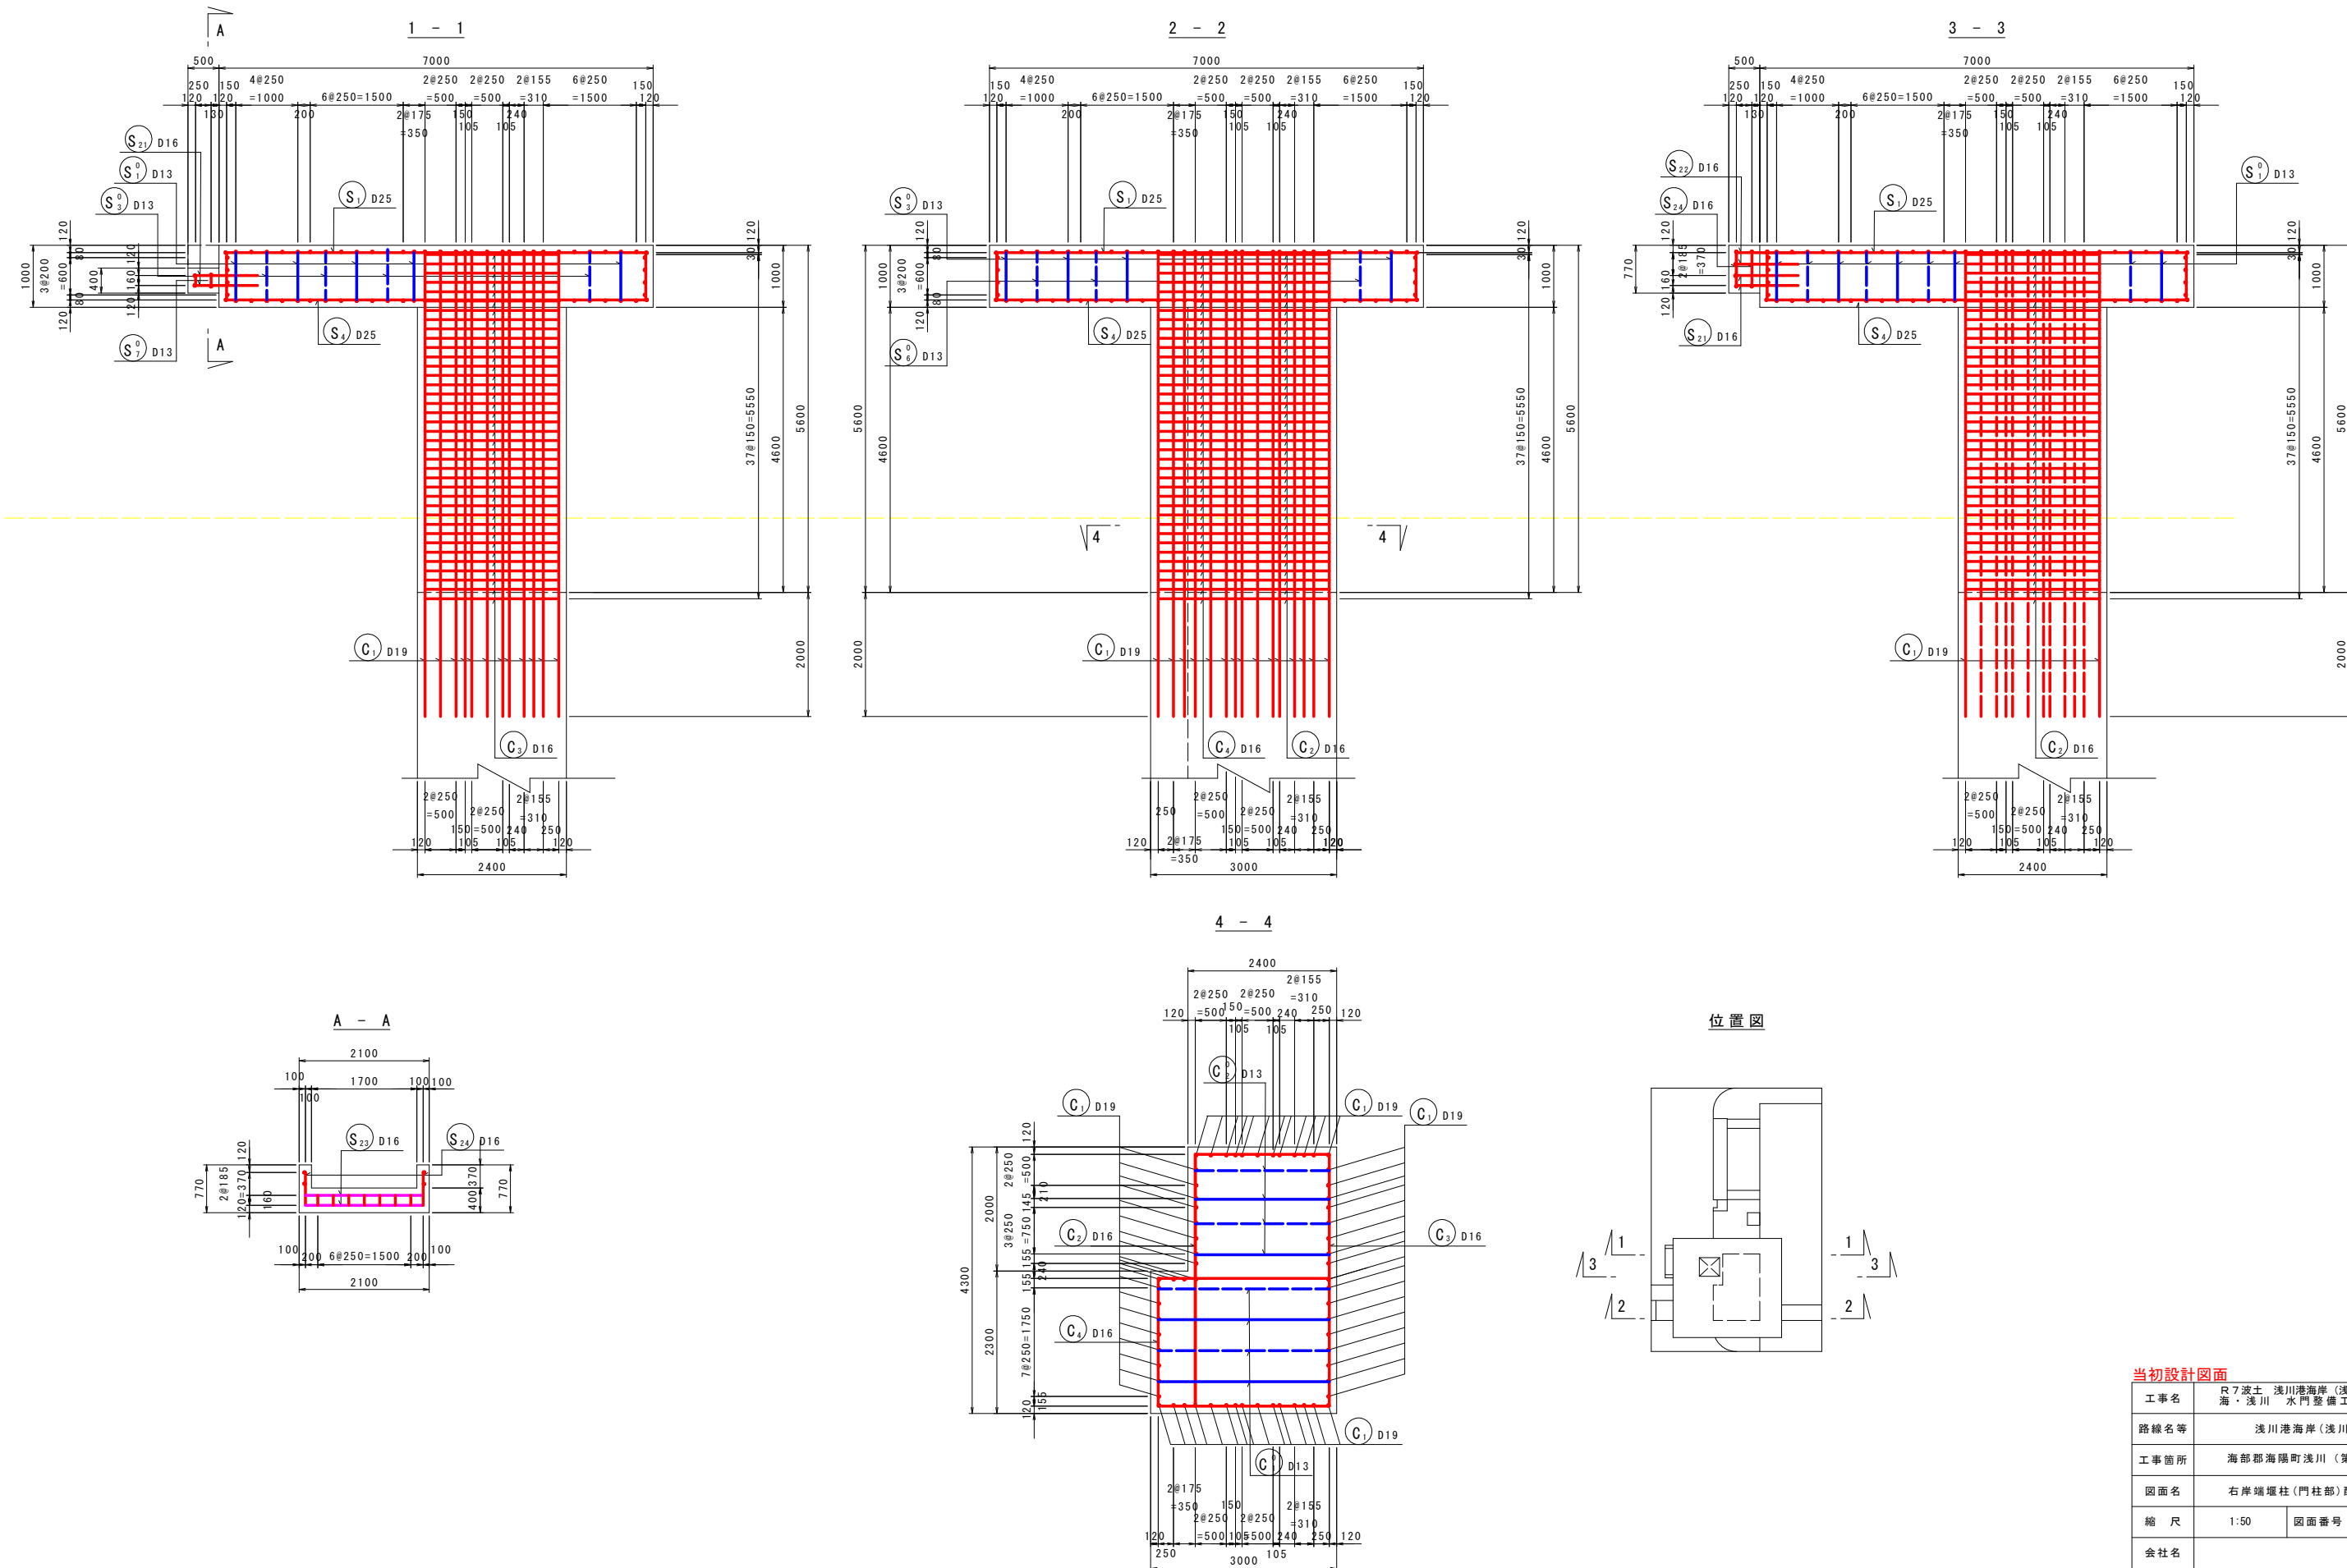


当初設計図面			
工事名	R7波土 浅川港海岸(浅川地区) 海・浅川 水門整備工事(2)		
路線名等	浅川港海岸(浅川地区)		
工事箇所	海部郡海陽町浅川(第2分割)		
図面名	右岸端堰柱(門柱部)配筋図(1)		
縮尺	1:50	図面番号	8 / 57
会社名			
事業者名	徳島県南部総合県民局県土整備部〈美波〉		


右岸端堰柱(門柱部)配筋図(2) S=1:50

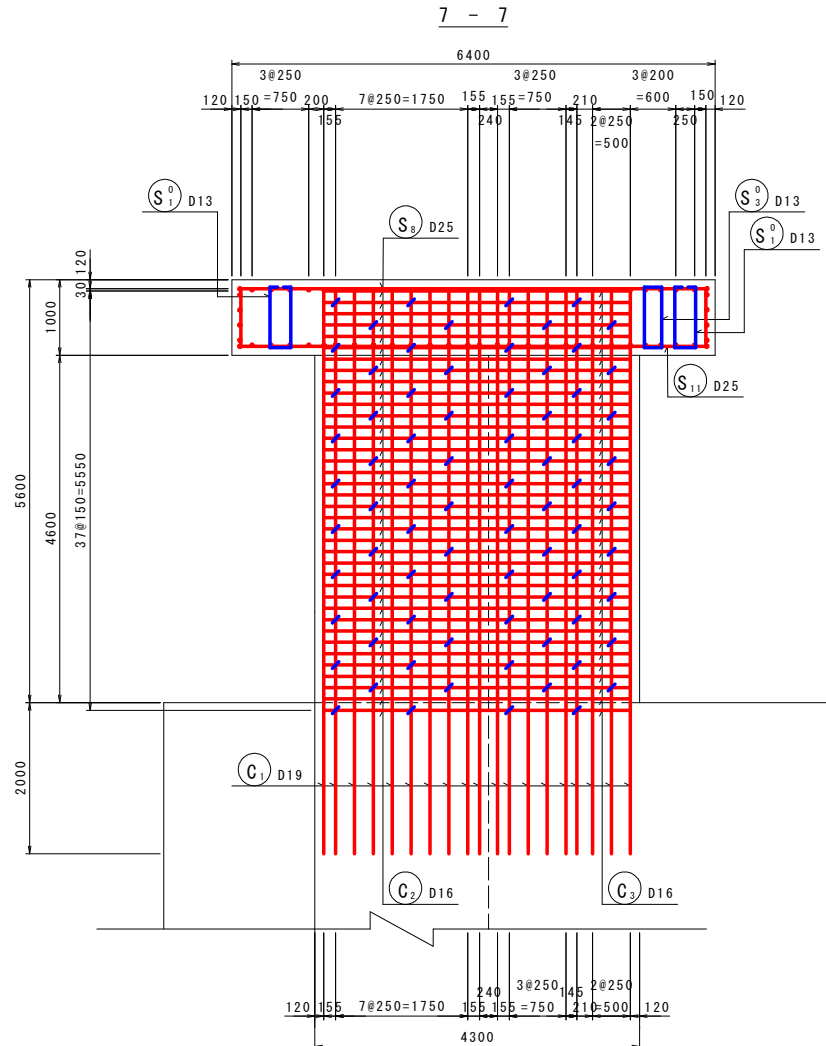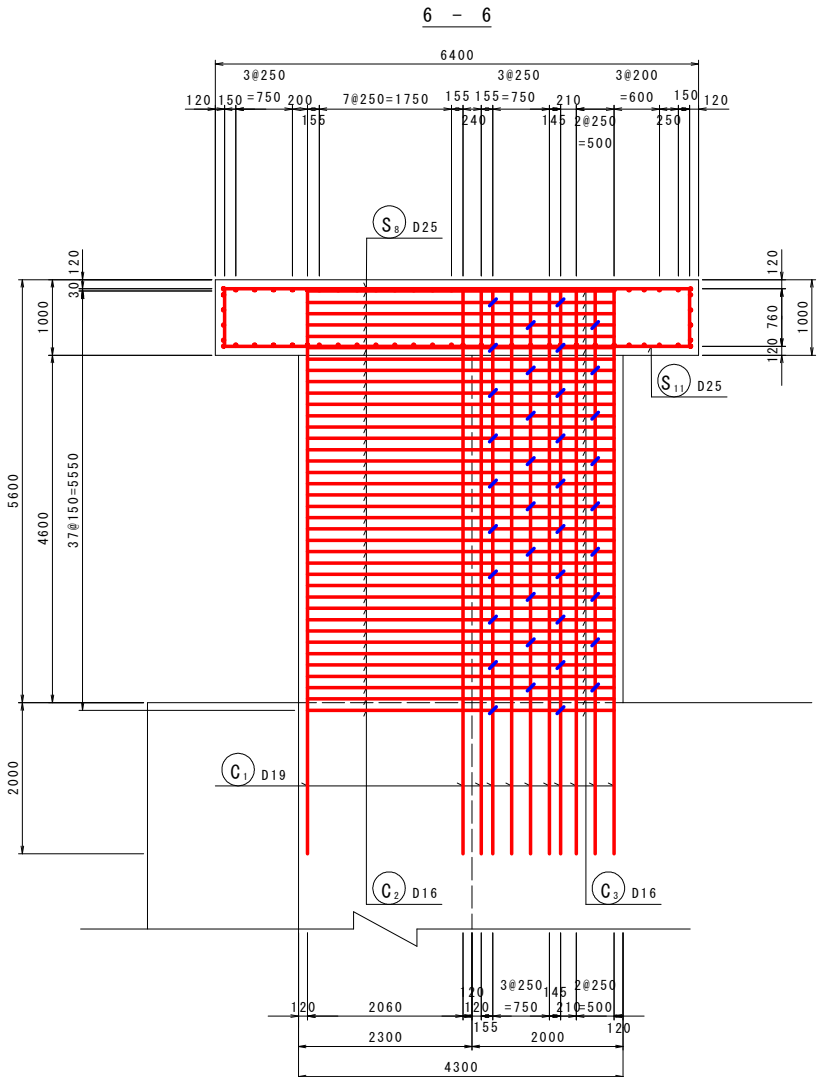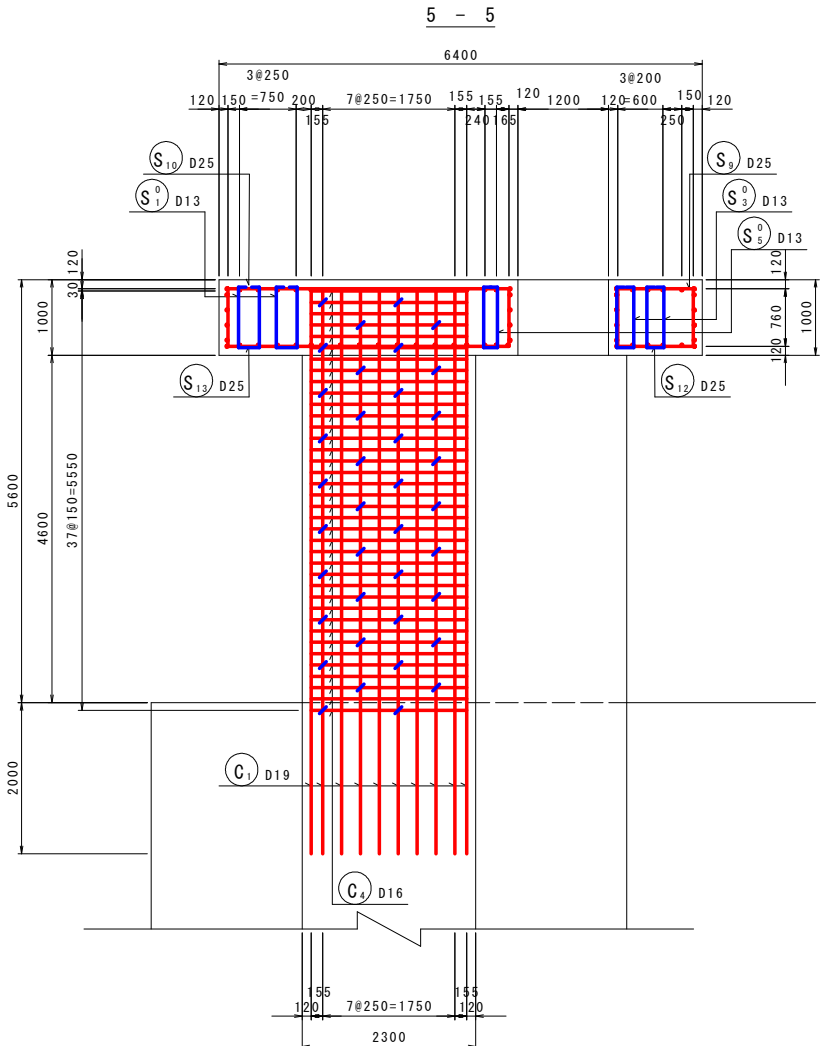

操作台部

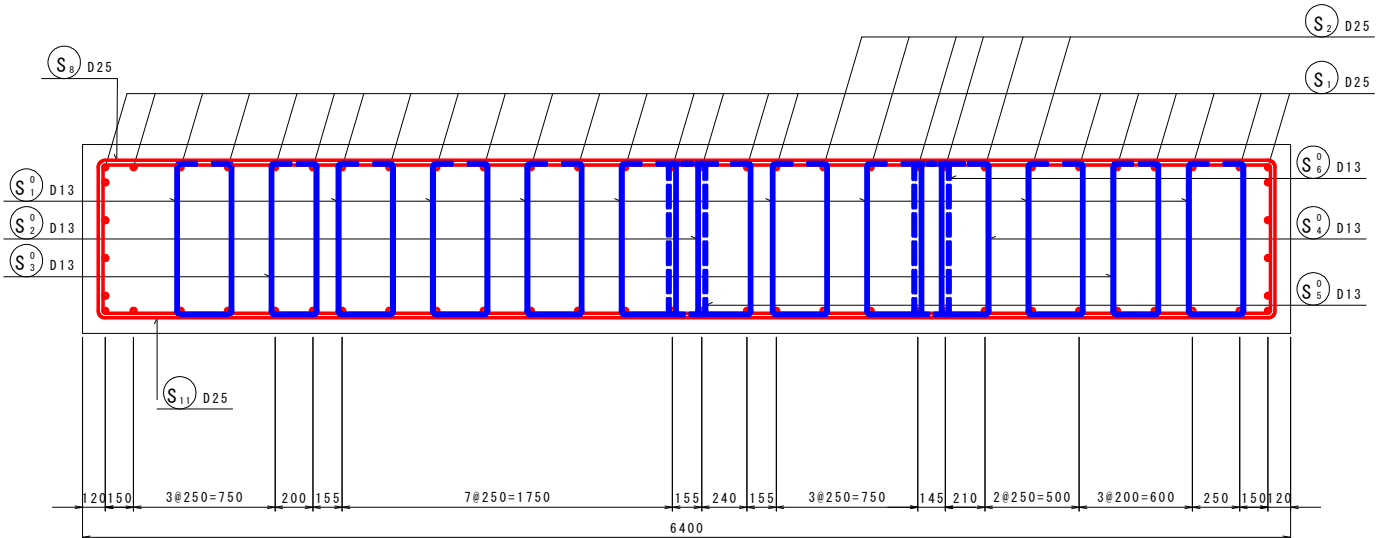

位置図

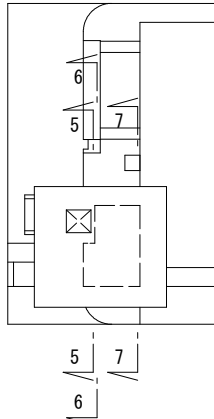


当初設計図面


工事名	R7波土 浅川港海岸（浅川地区） 海・浅川 水門整備工事（2）		
路線名等	浅川港海岸（浅川地区）		
工事箇所	海部郡海陽町浅川（第2分割）		
図面名	右岸堰壁柱（門柱部）配筋図（2）		
縮尺	1:50	図面番号	9 / 57
会社名			
事業者名	徳島県南総合県民局県土整備部（美波）		

右岸端堰柱(門柱部)配筋図(3) S=1:50


8 - 8
操作台(上面)

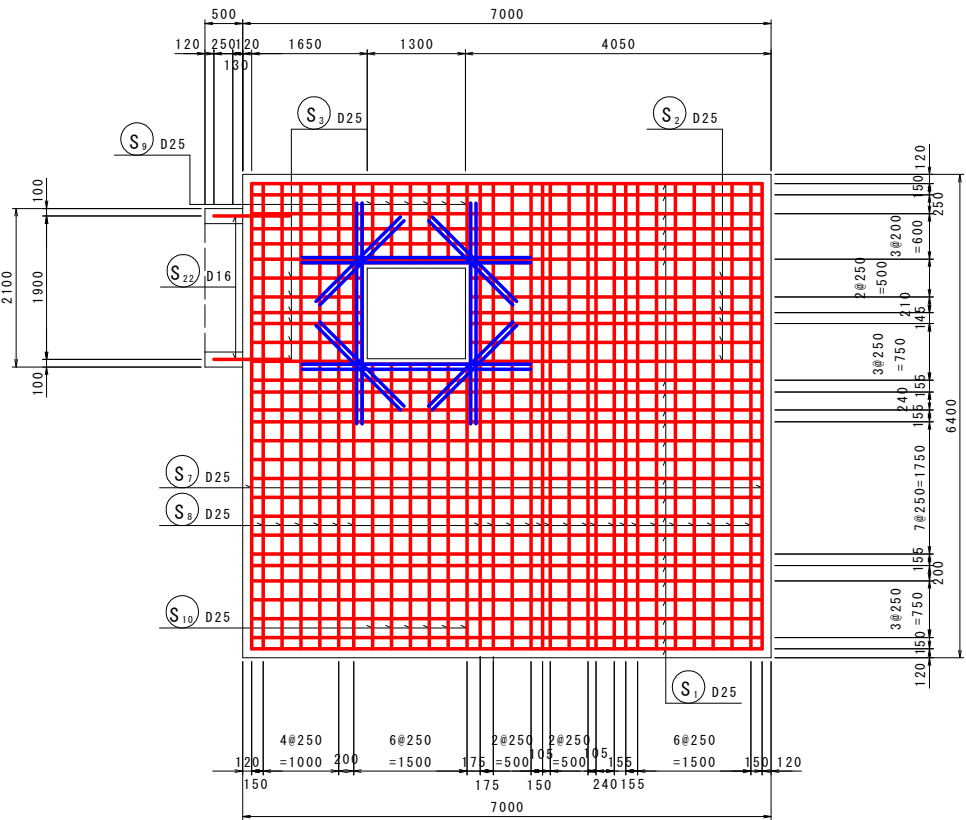


9 - 9
操作台(突起下面)

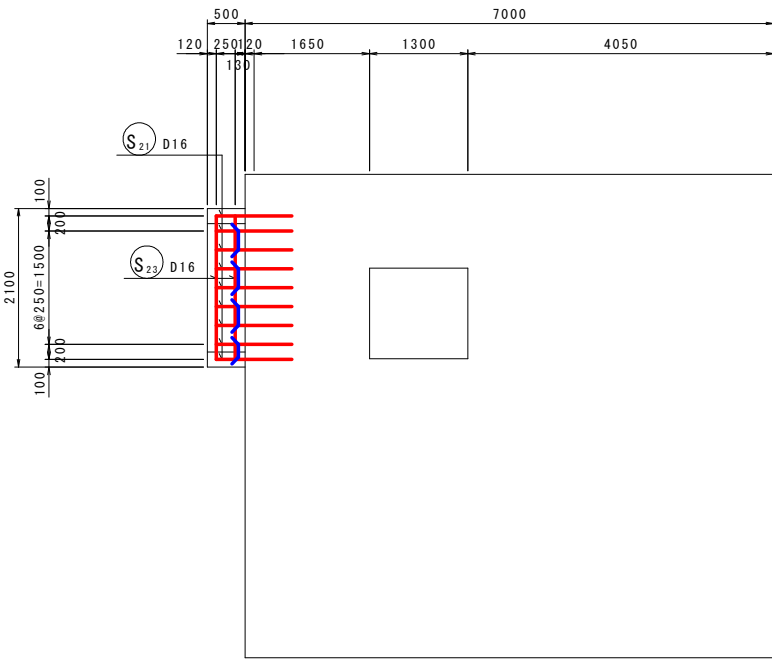


位置図

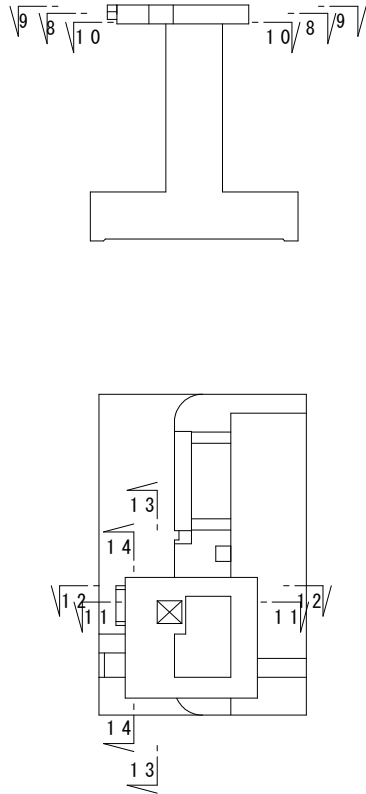


10 - 10
操作台(下面)

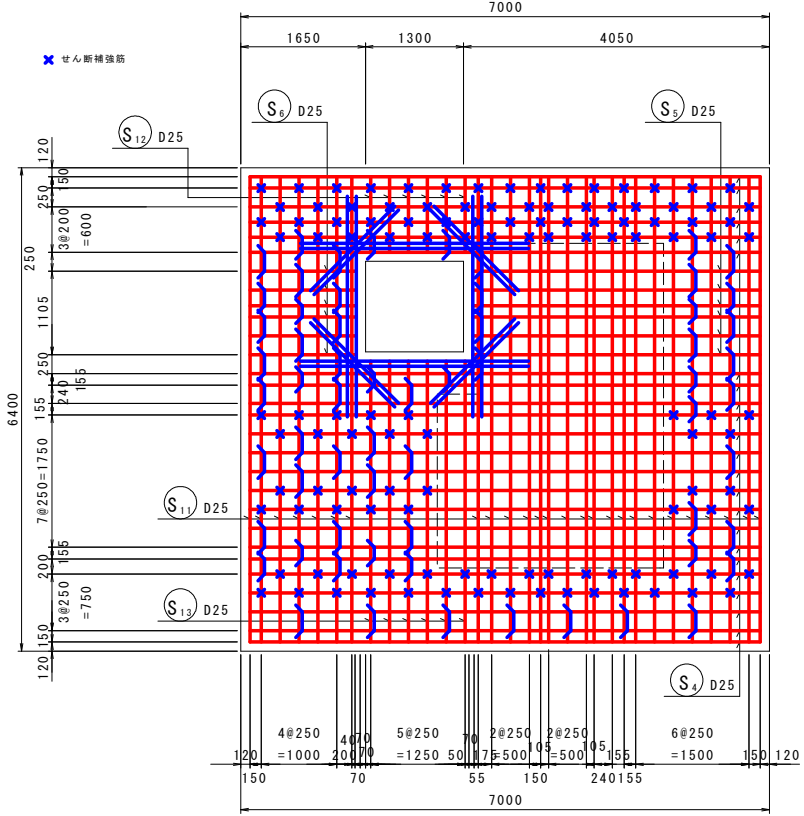


11 - 11

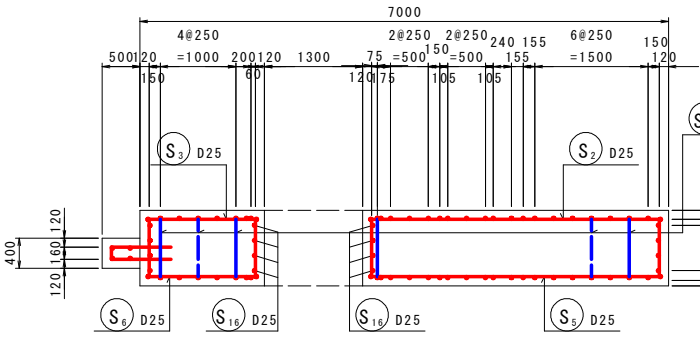


13 - 13

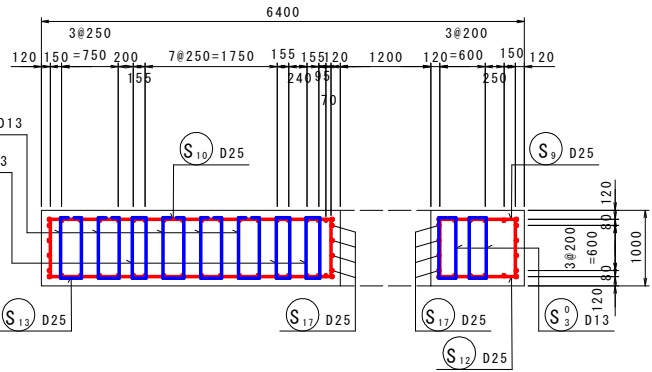


12 - 12

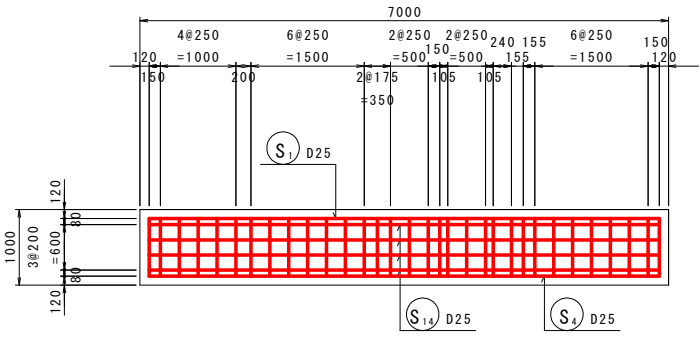

14 - 14

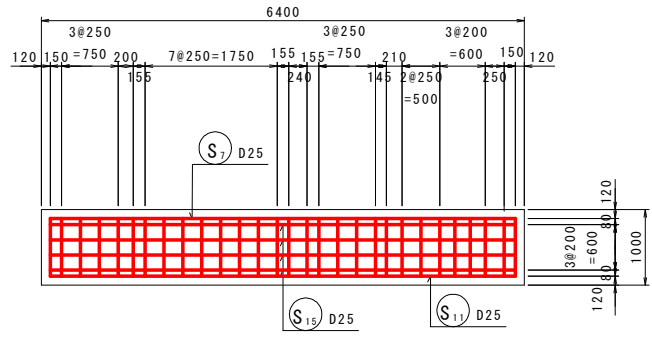



開口部補強鉄筋

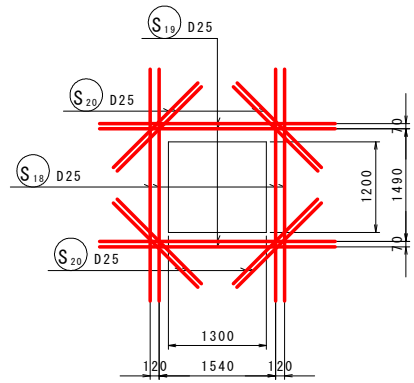

当初設計図面

工事名	R7波土 浅川港海岸(浅川地区) 海・浅川 水門整備工事(2)		
路線名等	浅川港海岸(浅川地区)		
工事箇所	海部郡海陽町浅川(第2分割)		
図面名	右岸端堰柱(門柱部)配筋図(3)		
縮尺	1:50	図面番号	10 / 57
会社名			
事業者名	徳島県南部総合県民局県土整備部<美波>		


右岸端堰柱(門柱部)配筋図(4) S=1:50

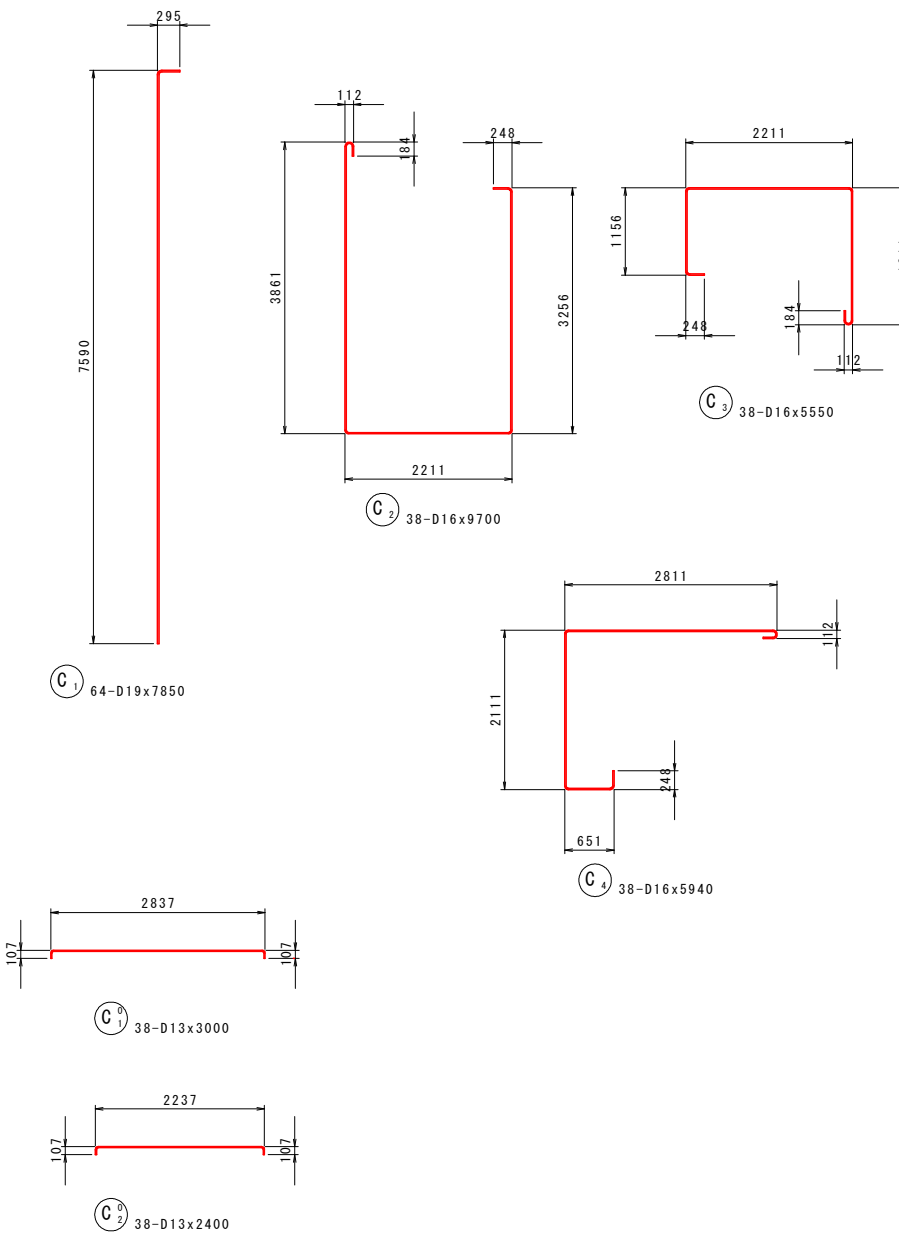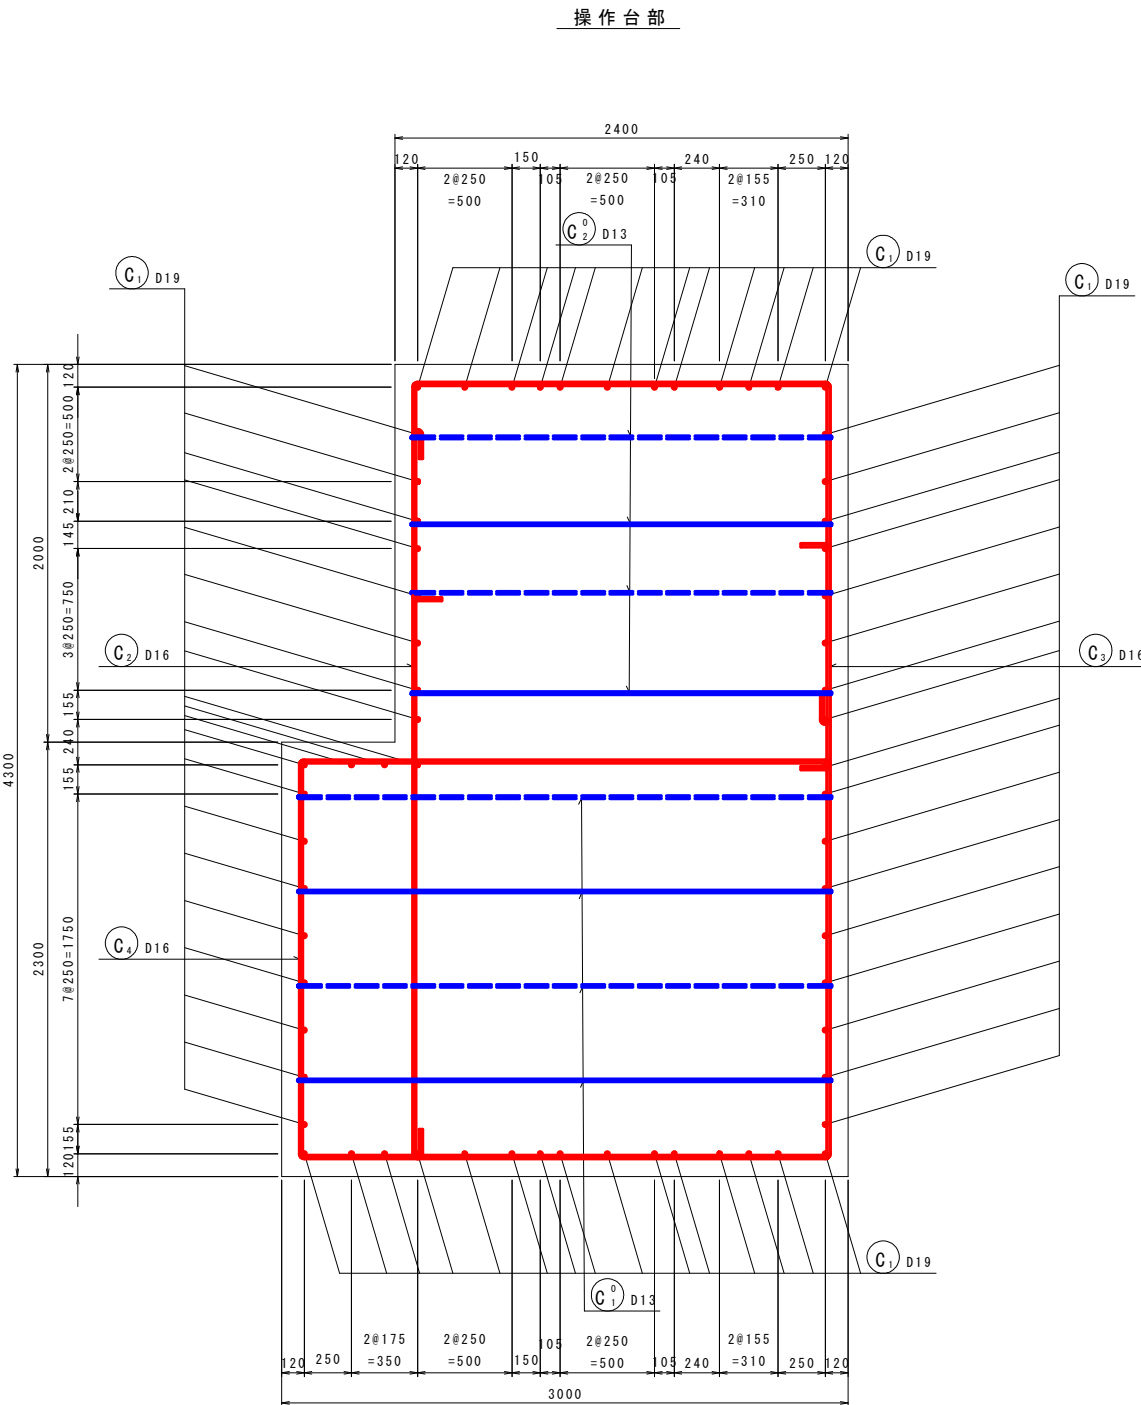

当初設計図面

工事名	R7波土 浅川港海岸（浅川地区） 海・浅川 水門整備工事（2）		
路線名等	浅川港海岸（浅川地区）		
工事箇所	海部郡海陽町浅川（第2分割）		
図面名	右岸堰堤柱（門柱部）配筋図（4）		
縮 尺	1:50	図面番号	11 / 57
会社名			
事業者名	徳島県南部総合県民局県土整備部（美波）		

右岸端堰柱(門柱部)配筋図(5) S=1:50

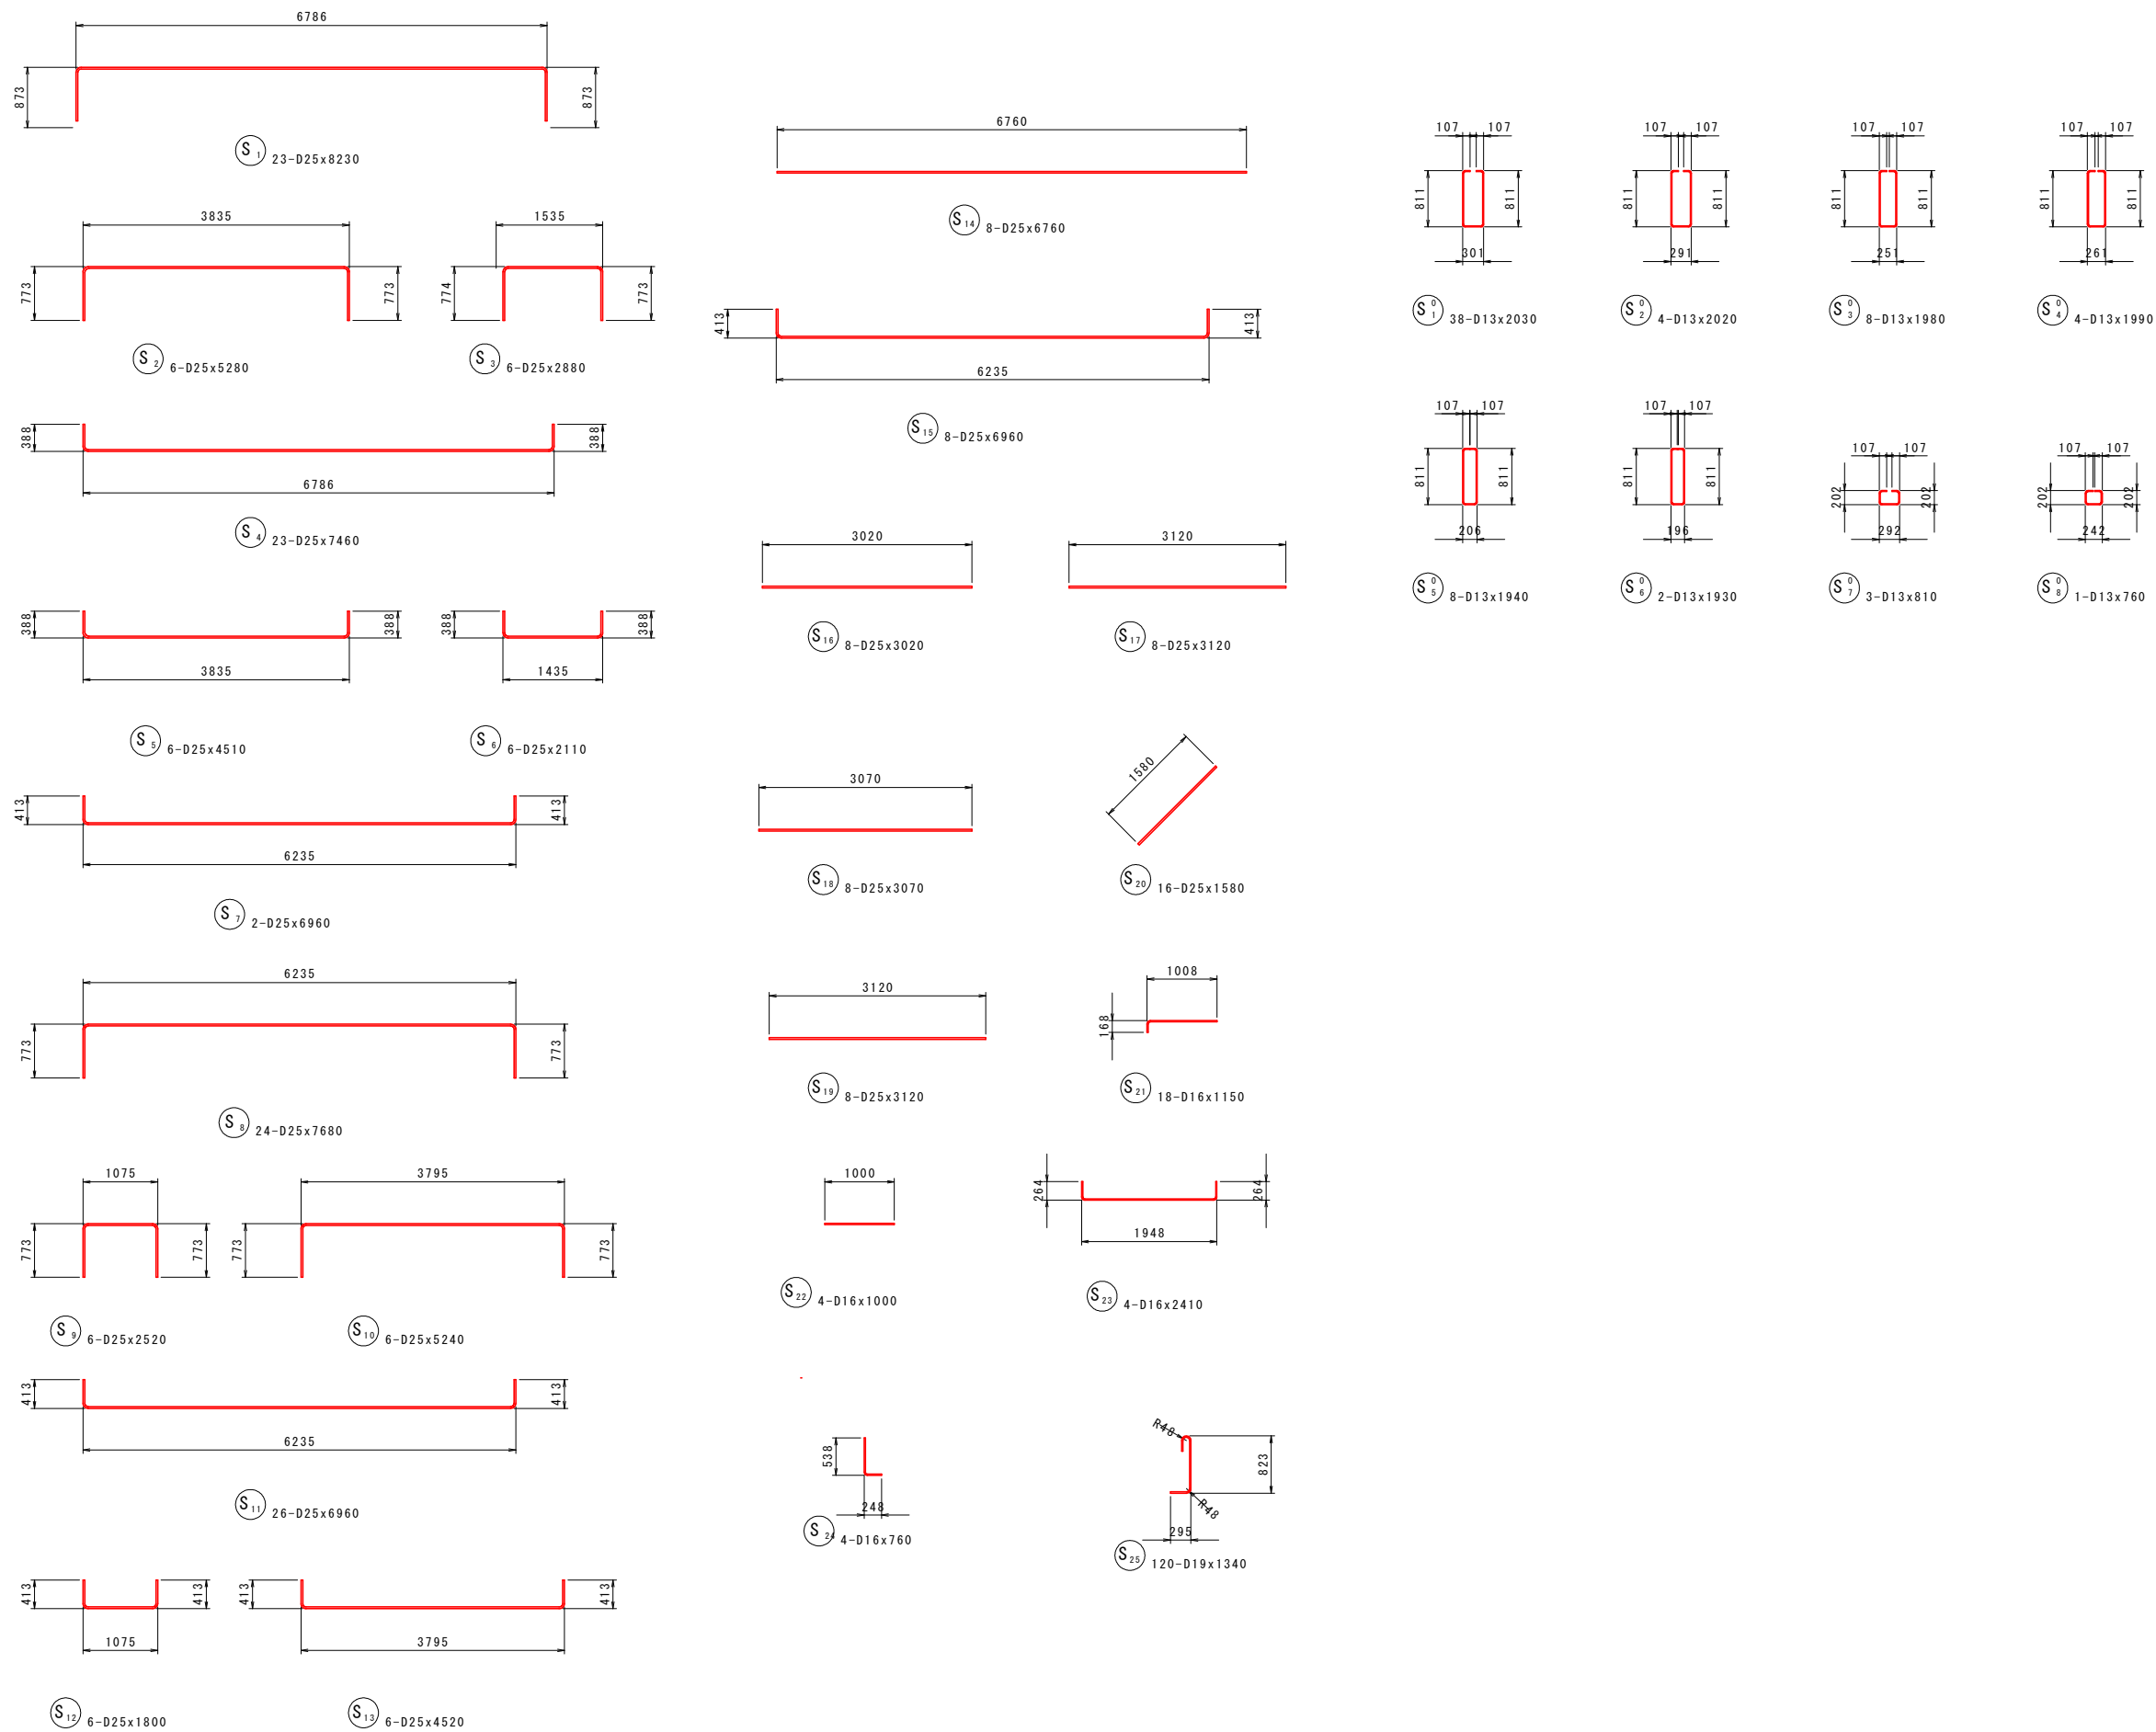

当初設計図面

工事名	R7波土 浅川港海岸(浅川地区) 海・浅川 水門整備工事(2)		
路線名等	浅川港海岸(浅川地区)		
工事箇所	海部郡海陽町浅川(第2分割)		
図面名	右岸端堰柱(門柱部)配筋図(5)		
縮尺	1:50	図面番号	12 / 57
会社名			
事業者名	徳島県南部総合県民局県土整備部(美波)		

鉄筋質量表


記号	径	長さ	本数	単位質量	一本当り質量	質量	摘要
C1	D19	7850	64	2. 250	17. 66	1130	┐
C2	D16	9700	38	1. 560	15. 13	575	┐
C3	D16	5550	38	1. 560	8. 66	329	┐
C4	D16	5940	38	1. 560	9. 27	352	┐
S1	D25	8230	23	3. 980	32. 76	753	┐
S2	D25	5280	6	3. 980	21. 01	126	┐
S3	D25	2880	6	3. 980	11. 46	69	┐
S4	D25	7460	23	3. 980	29. 69	683	┐
S5	D25	4510	6	3. 980	17. 95	108	┐
S6	D25	2110	6	3. 980	8. 40	50	┐
S7	D25	6960	2	3. 980	27. 70	55	┐
S8	D25	7680	24	3. 980	30. 57	734	┐
S9	D25	2520	6	3. 980	10. 03	60	┐
S10	D25	5240	6	3. 980	20. 86	125	┐
S11	D25	6960	26	3. 980	27. 70	720	┐
S12	D25	1800	6	3. 980	7. 16	43	┐
S13	D25	4520	6	3. 980	17. 99	108	┐
S14	D25	6760	8	3. 980	26. 90	215	┐
S15	D25	6960	8	3. 980	27. 70	222	┐
S16	D25	3020	8	3. 980	12. 02	96	┐
S17	D25	3120	8	3. 980	12. 42	99	┐
S18	D25	3070	8	3. 980	12. 22	98	┐
S19	D25	3120	8	3. 980	12. 42	99	┐
S20	D25	1580	16	3. 980	6. 29	101	┐
S21	D16	1150	22	1. 560	1. 79	39	┐
S22	D16	1000	2	1. 560	1. 56	3	┐
S23	D16	2410	4	1. 560	3. 76	15	┐
S24	D16	760	4	1. 560	1. 19	5	┐
S25	D19	1340	120	2. 250	3. 02	362	┐
C01	D13	3000	38	0. 995	2. 99	114	┐
C02	D13	2400	38	0. 995	2. 39	91	┐
S01	D13	2030	38	0. 995	2. 02	77	┐
S02	D13	2020	4	0. 995	2. 01	8	┐
S03	D13	1980	8	0. 995	1. 97	16	┐
S04	D13	1990	4	0. 995	1. 98	8	┐
S05	D13	1940	8	0. 995	1. 93	15	┐
S06	D13	1930	2	0. 995	1. 92	4	┐
S07	D13	810	3	0. 995	0. 81	2	┐
S08	D13	760	1	0. 995	0. 76	1	┐
				D25	4564	kg	
				D19	1492	kg	
				D16	1318	kg	
				D13	336	kg	
				合計	7710	kg	

右岸端堰柱(門柱部)配筋図(6)


当初設計図面

工事名	R7波土 浅川港海岸(浅川地区) 海・浅川 水門整備工事(2)		
路線名等	浅川港海岸(浅川地区)		
工事箇所	海部郡海陽町浅川(第2分割)		
図面名	右岸端堰柱(門柱部)配筋図(6)		
縮 尺	1:50	図面番号	13 / 57
会社名			
事業者名	徳島県南部総合県民局県土整備部〈美波〉		

右岸端堰柱(本体部)配筋図(1) S=1:50

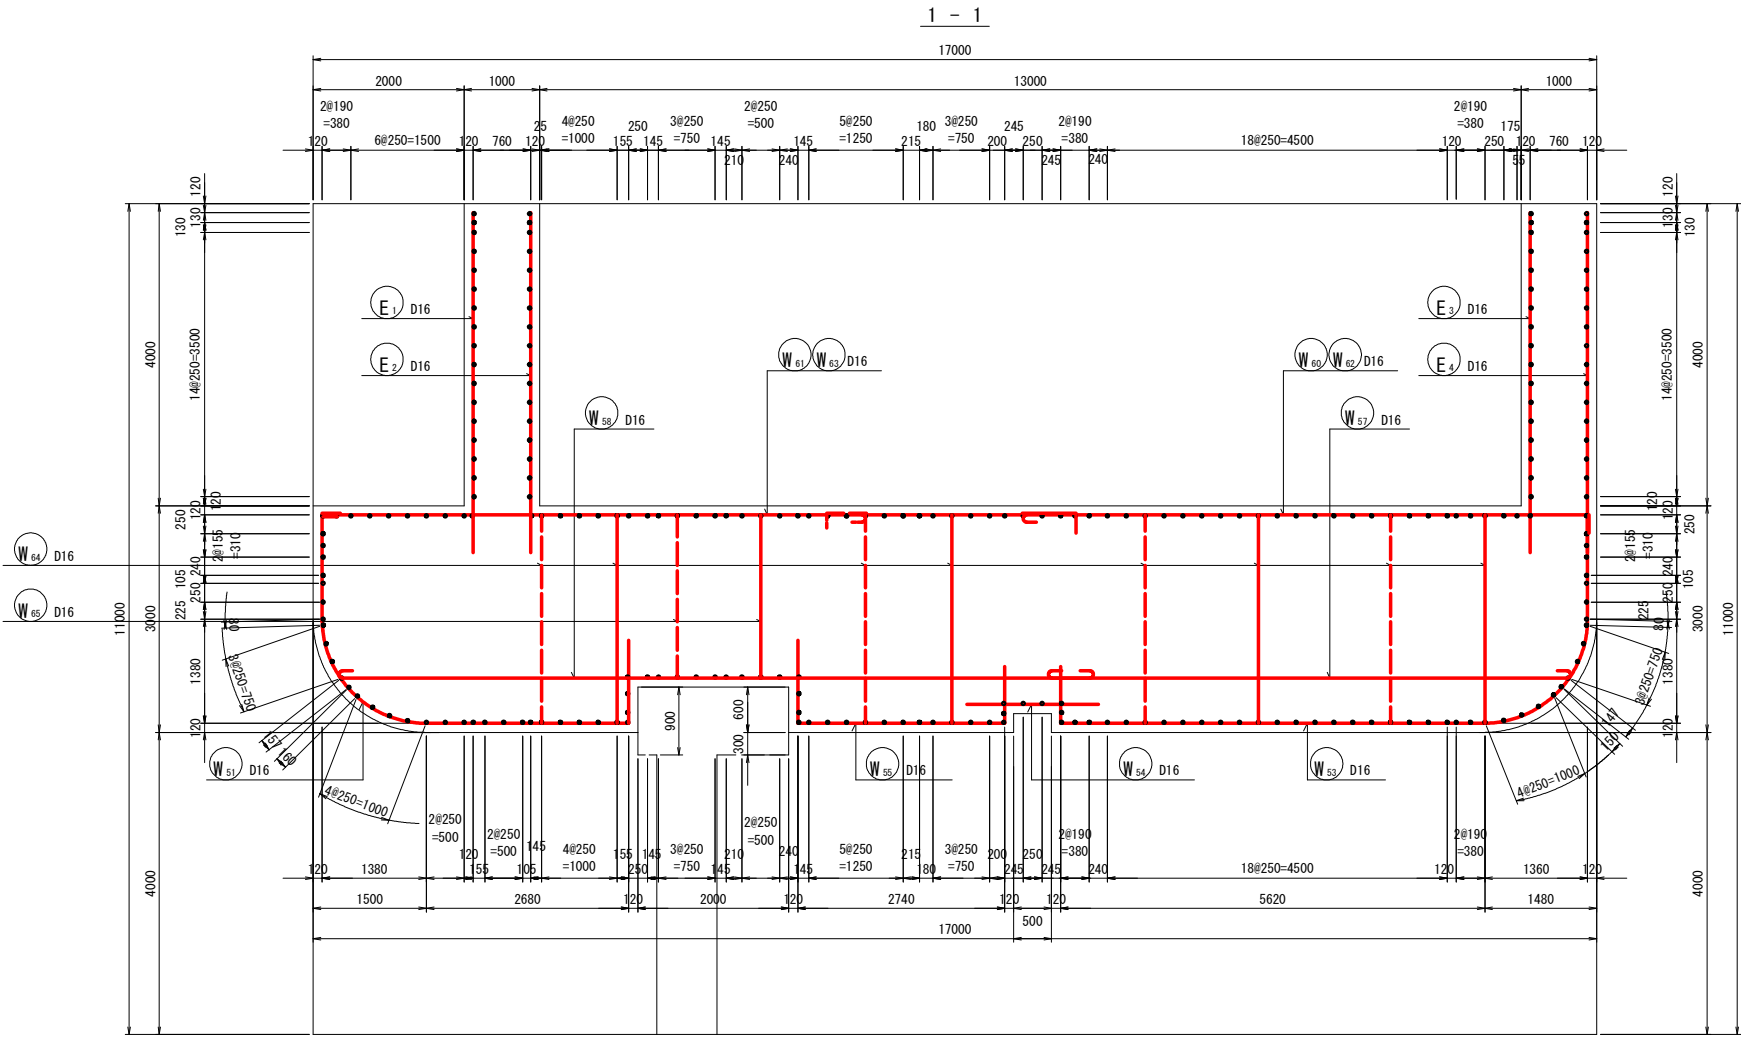


2 - 2

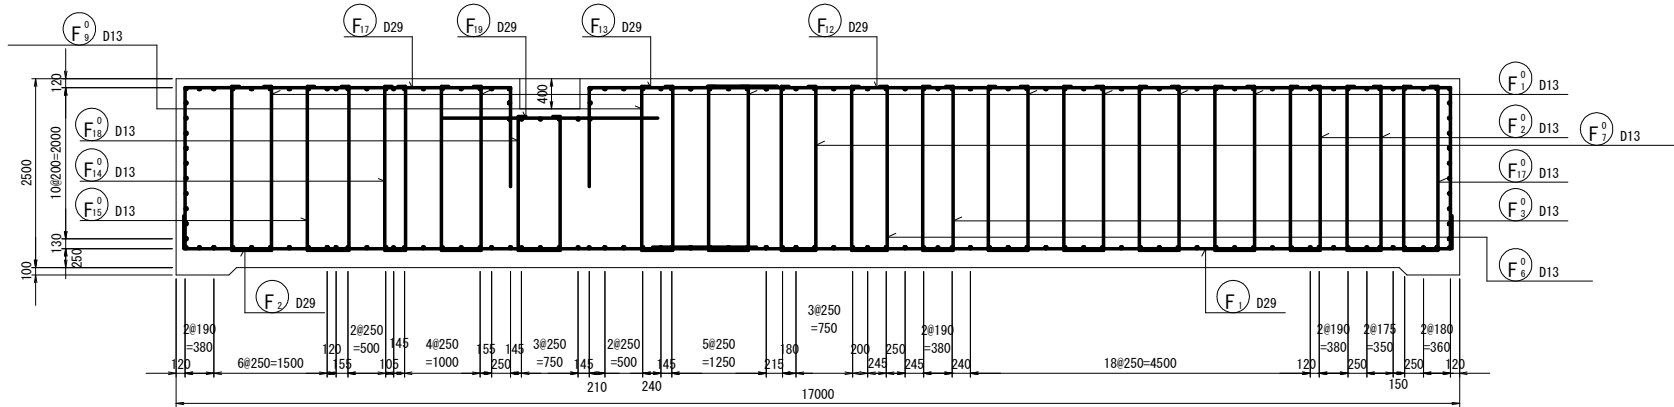


詳細図



側壁部

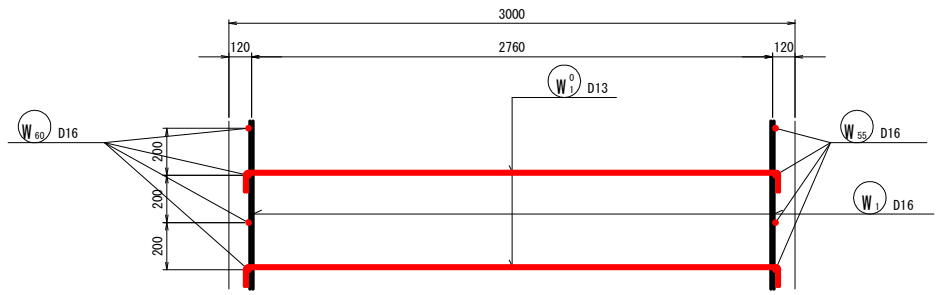

組立図

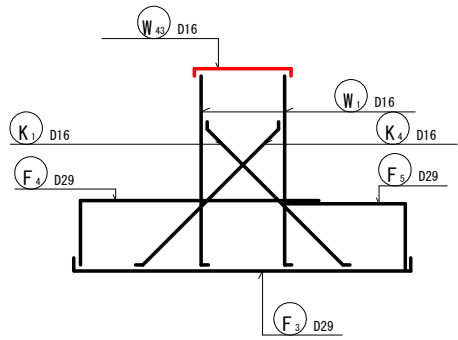






位置図

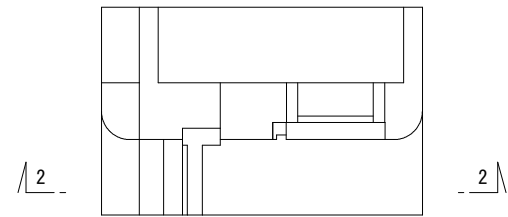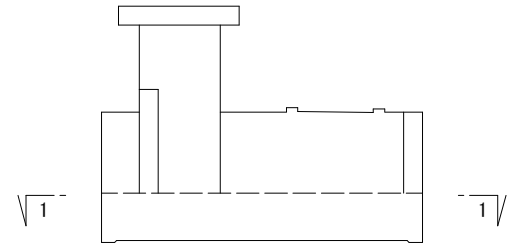

当初設計図面

工事名	R7波土 浅川港海岸(浅川地区) 海・浅川 水門整備工事(2)		
路線名等	浅川港海岸(浅川地区)		
工事箇所	海部郡海陽町浅川(第2分割)		
図面名	右岸端堰柱(本体部)配筋図(1)		
縮尺	1:50	図面番号	14 / 57
会社名			
事業者名	徳島県南部総合県民局県土整備部〈美波〉		




右岸端堰柱(本体部)配筋図(2) S=1:50

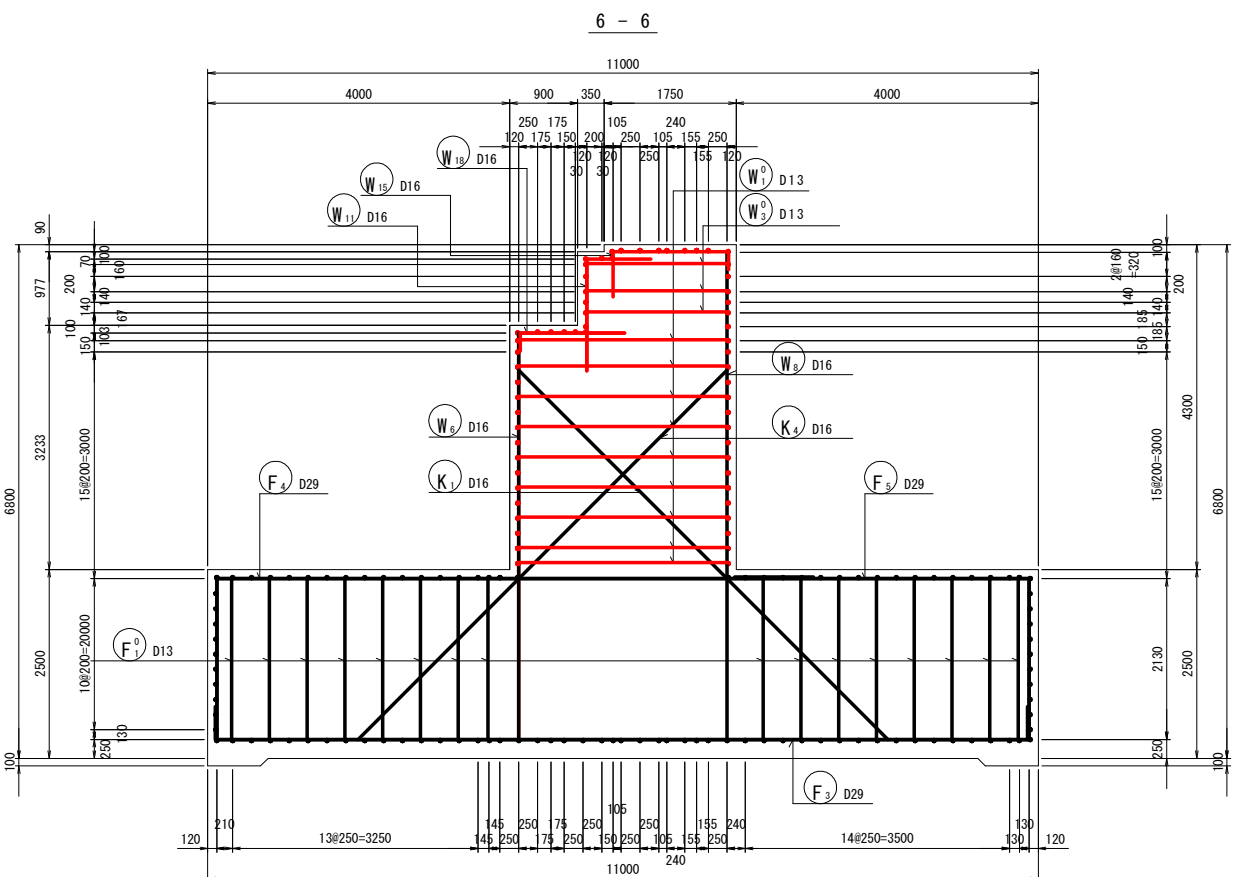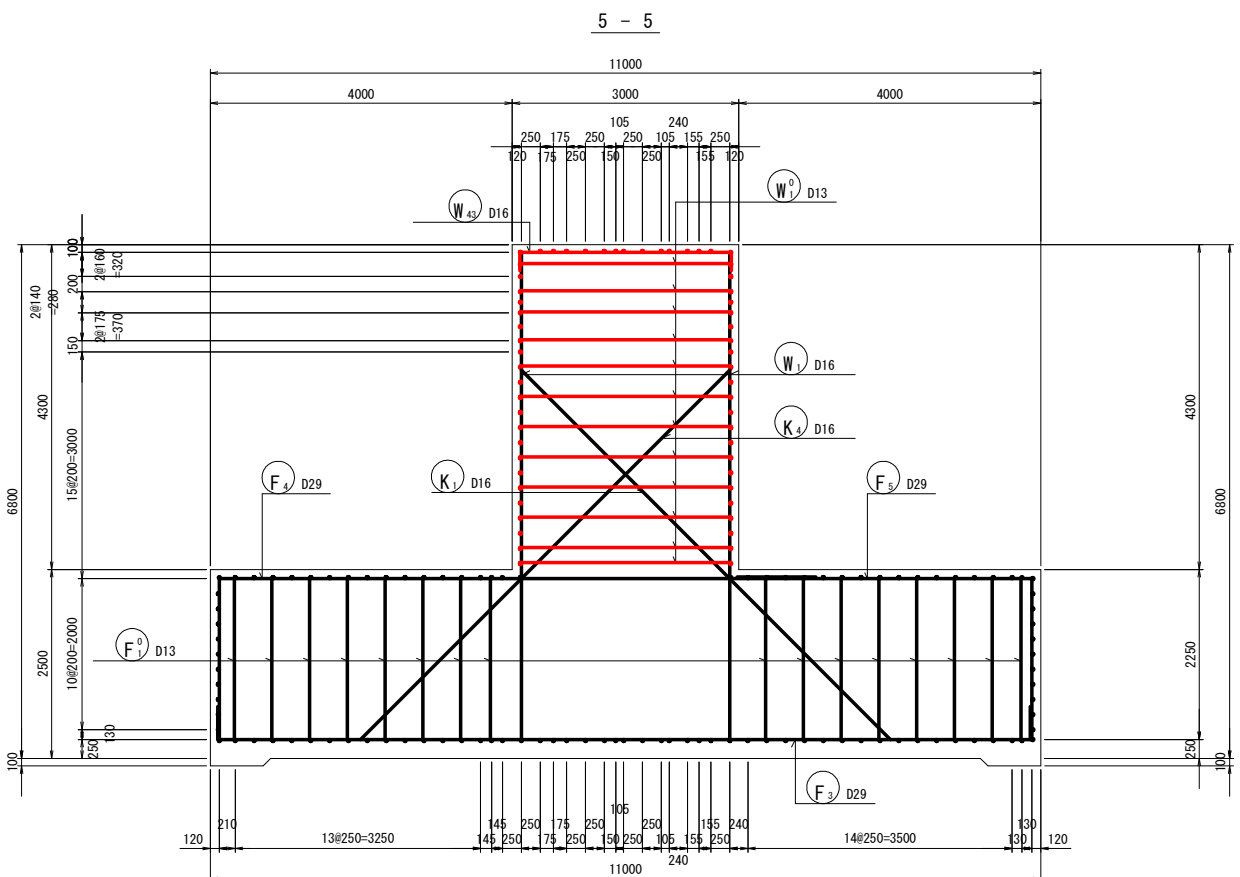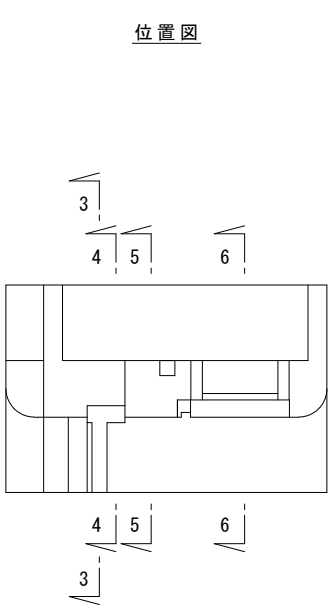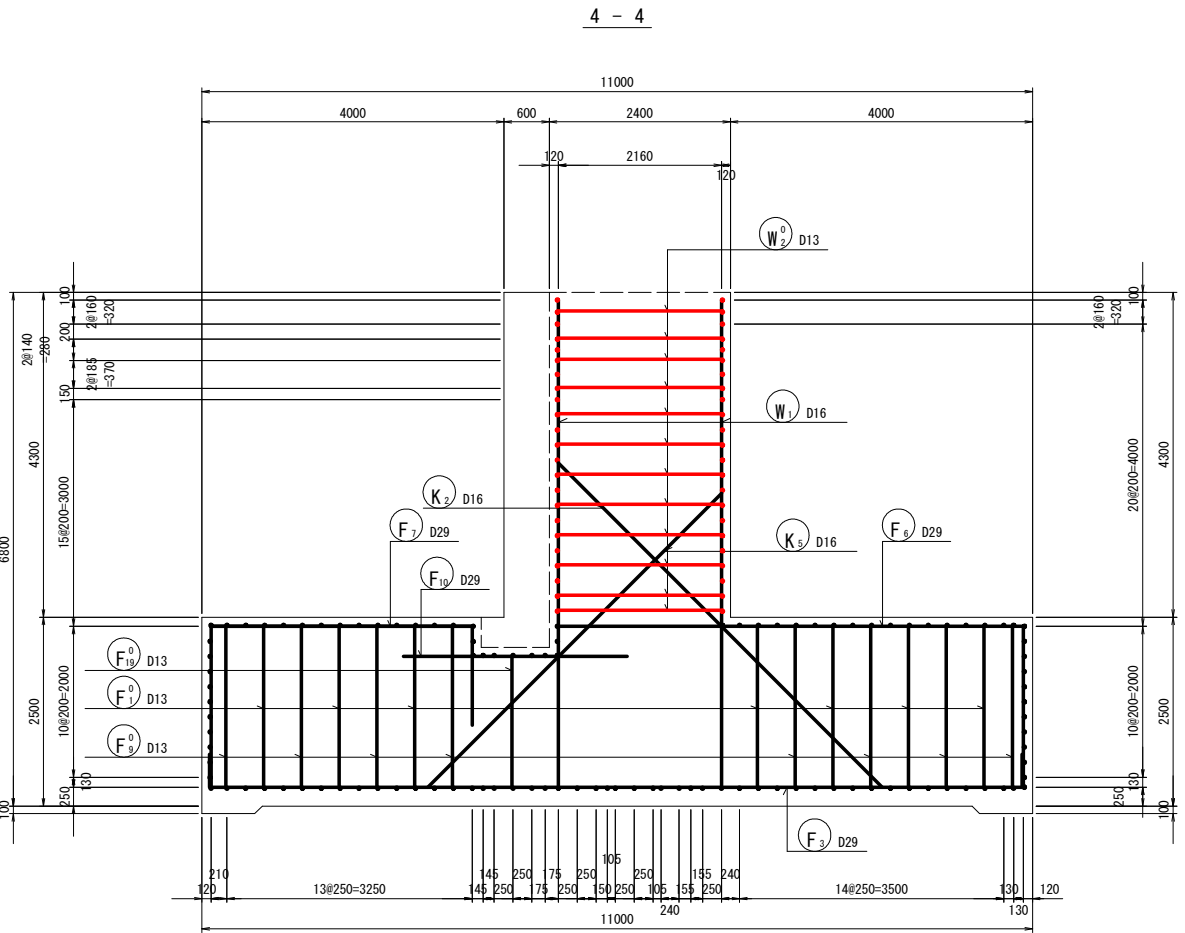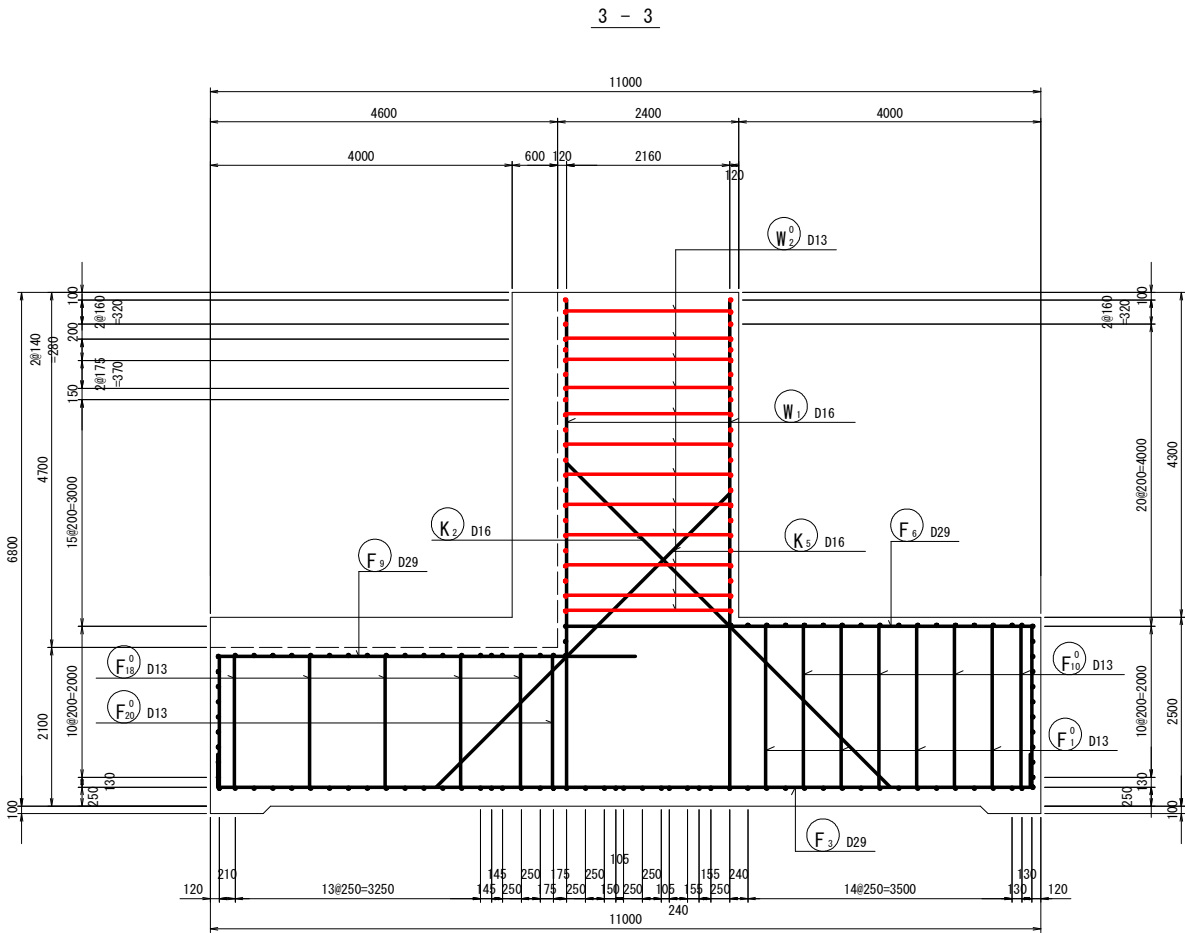


当初設計図面

工事名	R7波土 浅川港海岸(浅川地区) 海・浅川 水門整備工事(2)		
路線名等	浅川港海岸(浅川地区)		
工事箇所	海部郡海陽町浅川(第2分割)		
図面名	右岸端堰柱(本体部)配筋図(2)		
縮尺	1:50	図面番号	15 / 57
会社名			
事業者名	徳島県南部総合県民局県土整備部〈美波〉		

右岸端堰柱(本体部)配筋図(3) S=1:50

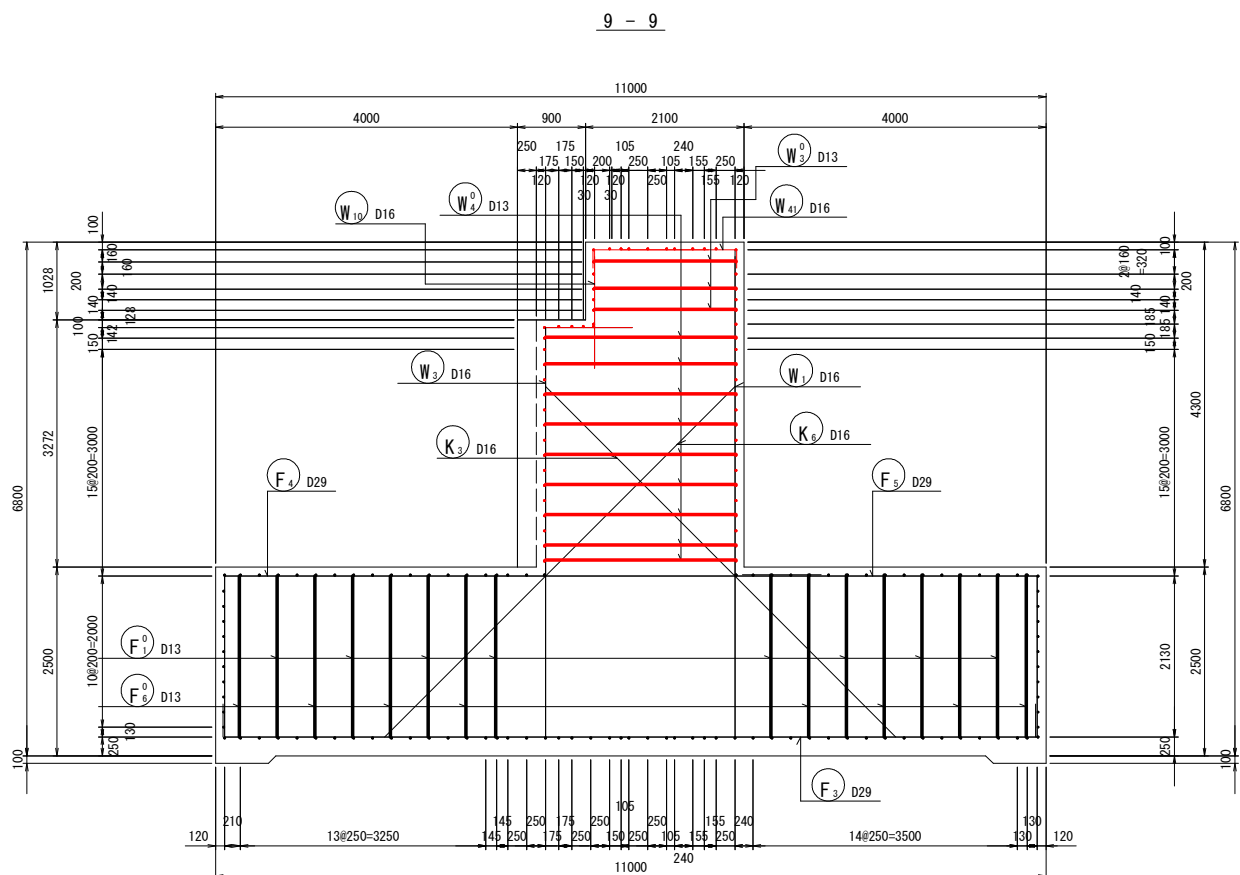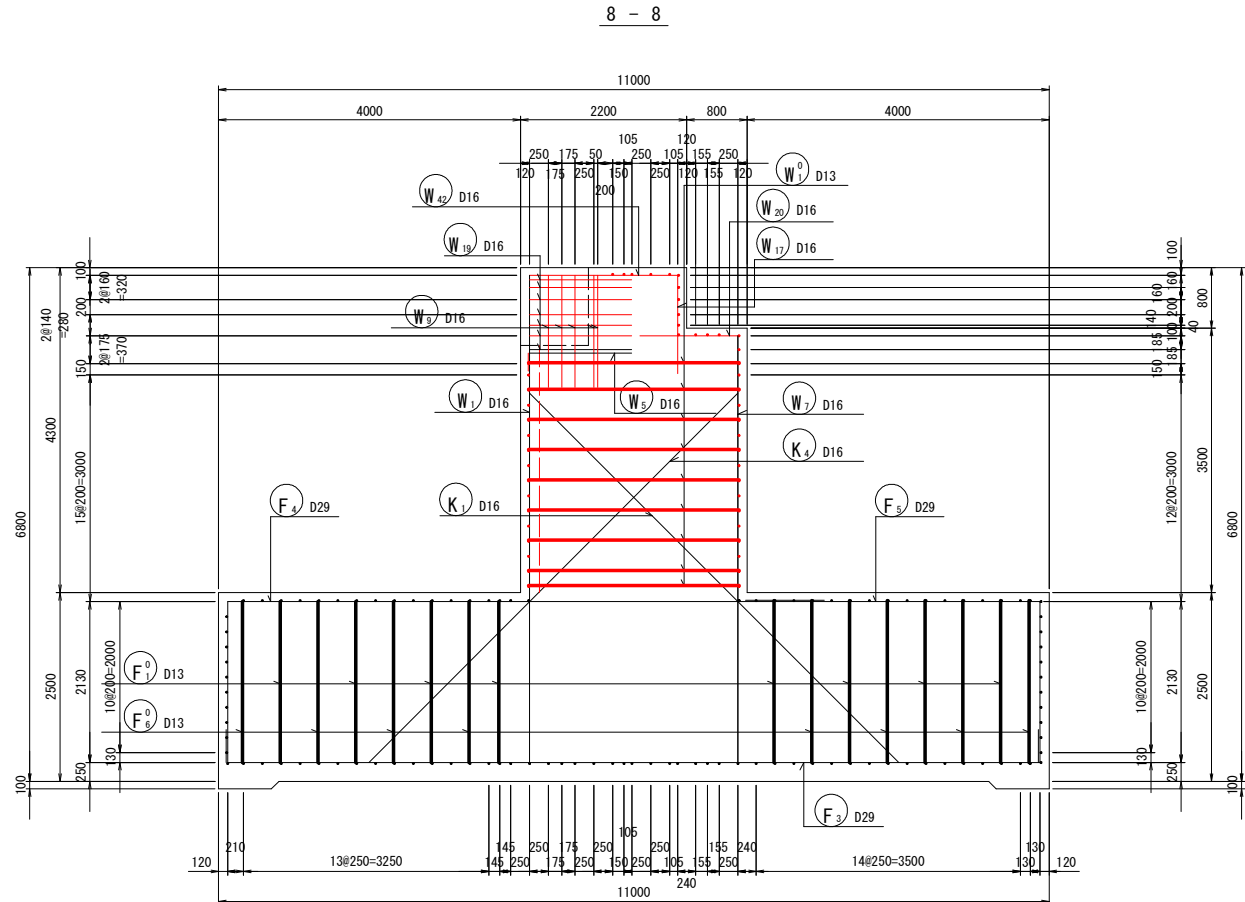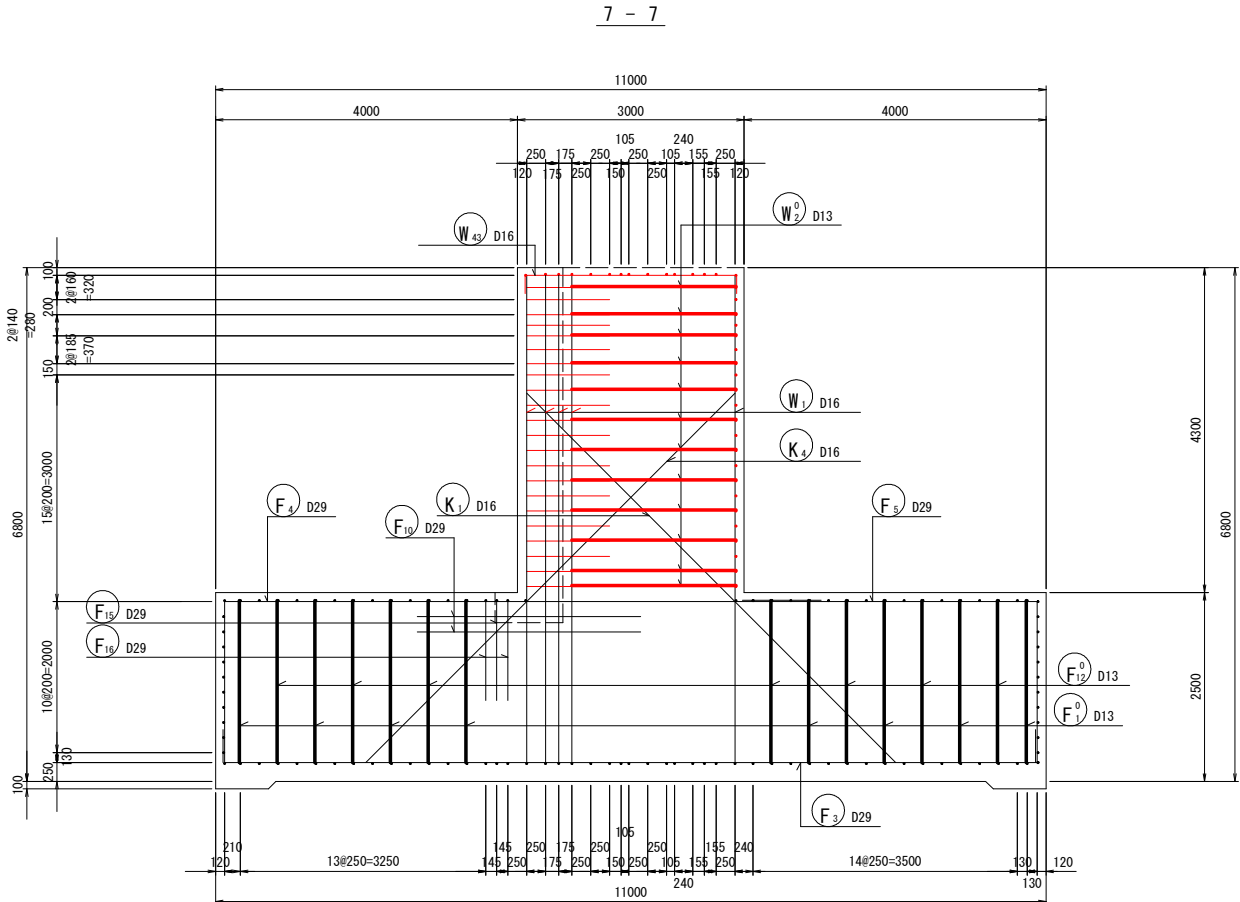




位置

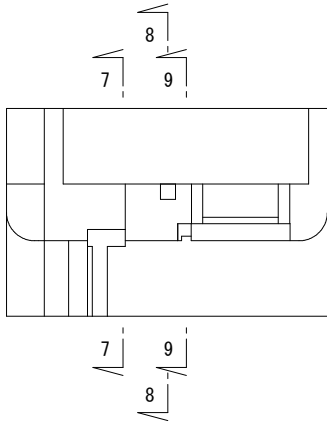

当初設計図面

工事名	R7波土 浅川港海岸（浅川地区） 海・浅川 水門整備工事（2）		
路線名等	浅川港海岸（浅川地区）		
工事箇所	海部郡海陽町浅川（第2分割）		
図面名	右岸端堰柱（本体部）配筋図（3）		
縮 尺	1:50	図面番号	16 / 57
会社名			
事業者名	徳島県南総合県民局県土整備部（美波）		

右岸端堰柱(本体部)配筋図(4) S=1:50

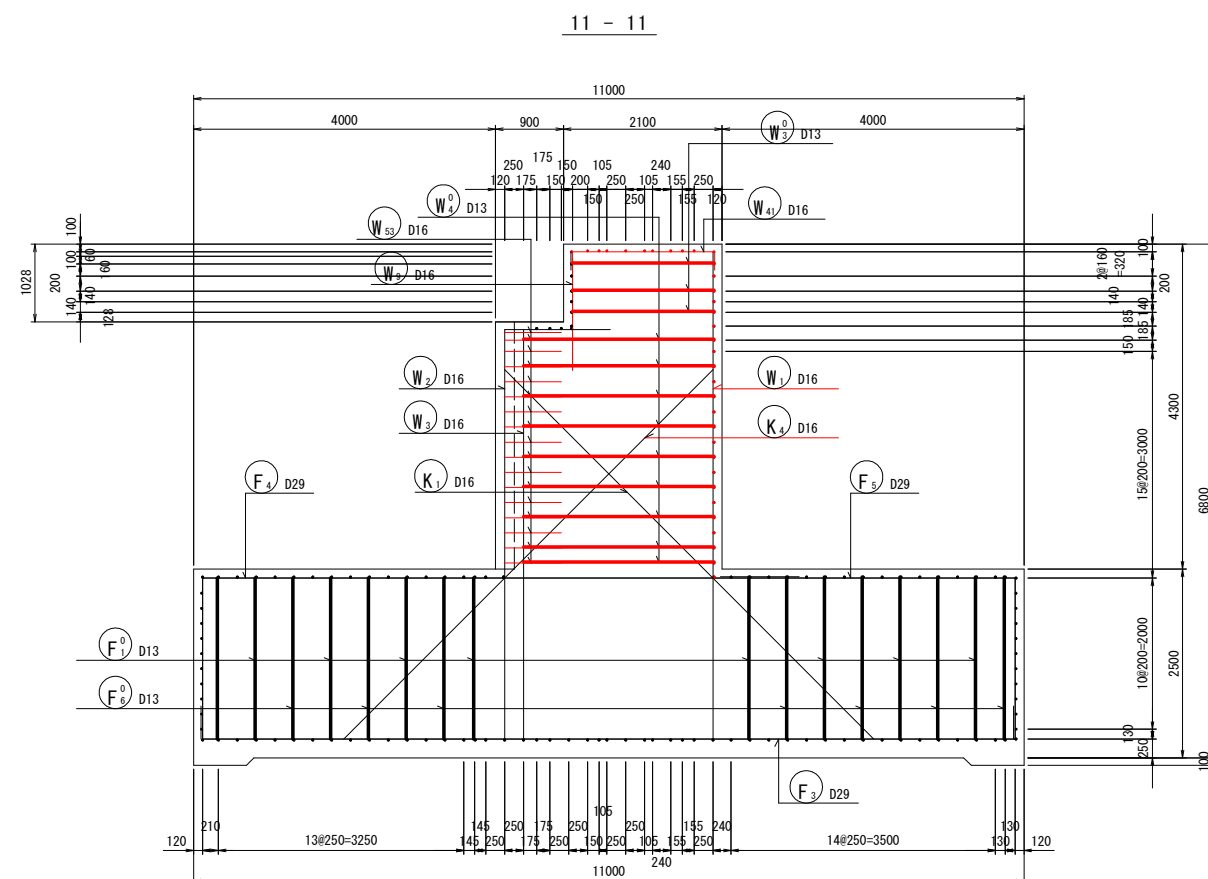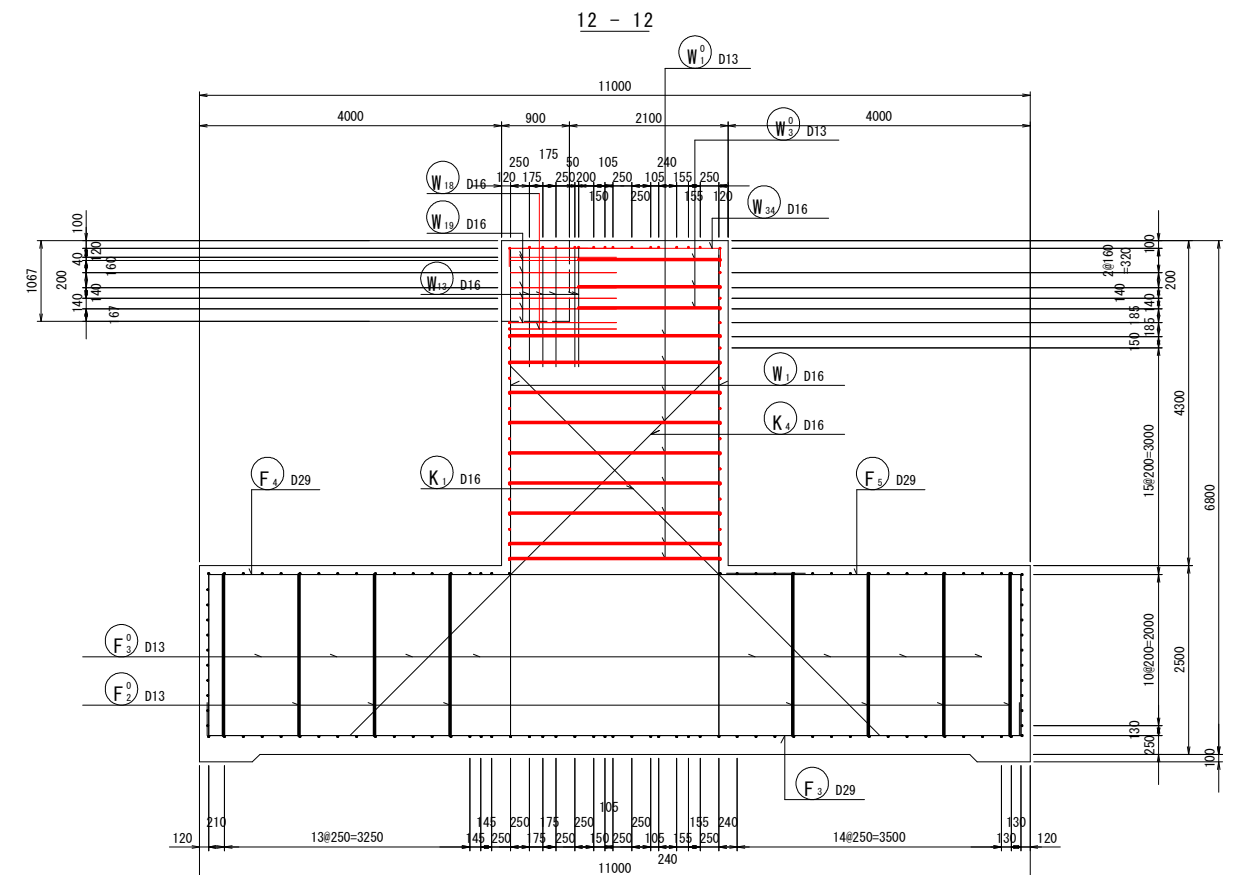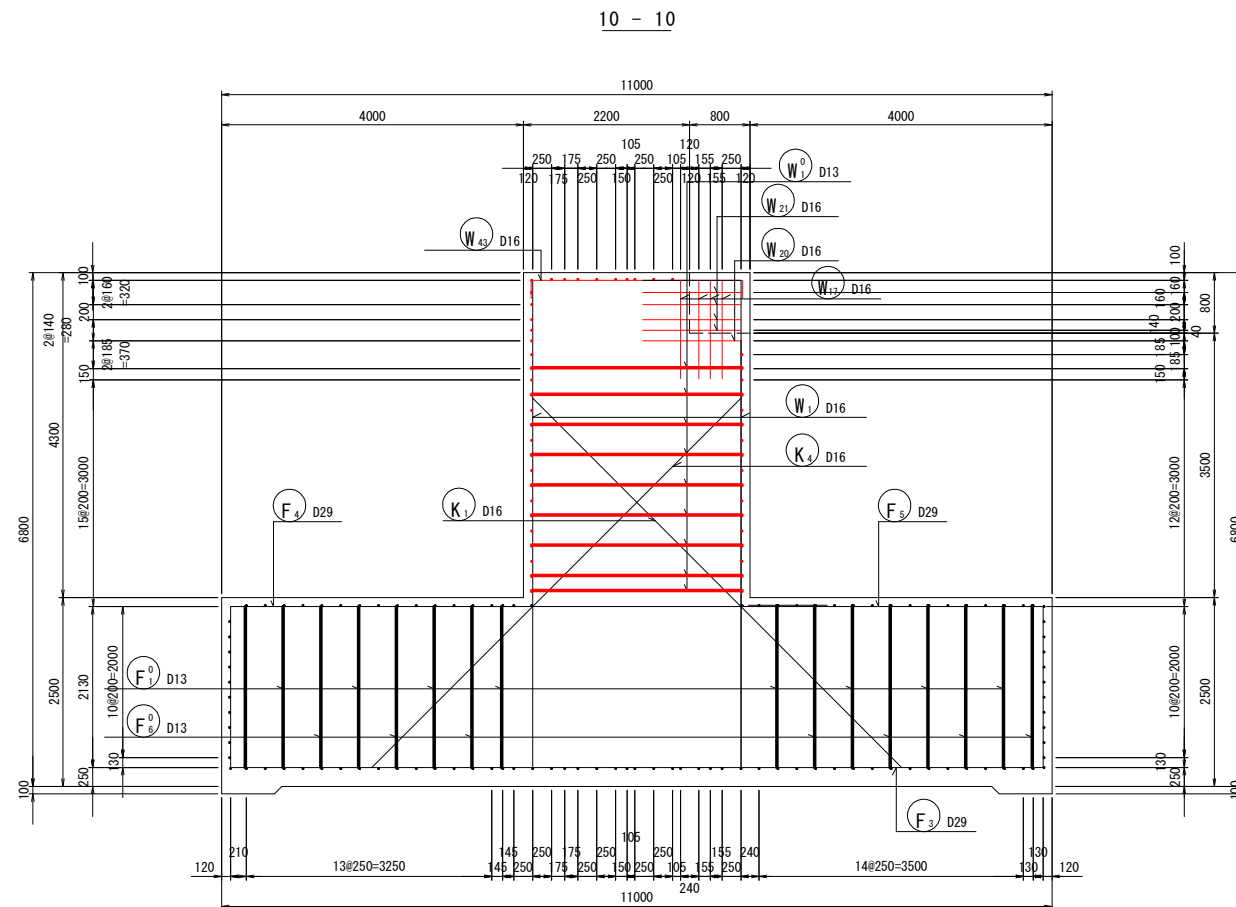


当初設計図面


工事名	R7波士 浅川港海岸（浅川地区） 海 浅川 水門整備工事（2）		
路線名等	浅川港海岸（浅川地区）		
工事箇所	海部郡海陽町浅川（第2分割）		
図面名	右岸端堰柱（本体部）配筋図（4）		
縮 尺	1:50	図面番号	17 / 57
会社名			
事業者名	徳島県南部総合県民局土整整備部（美波）		

右岸端堰柱(本体部)配筋図(5) S=1:50


13 - 13

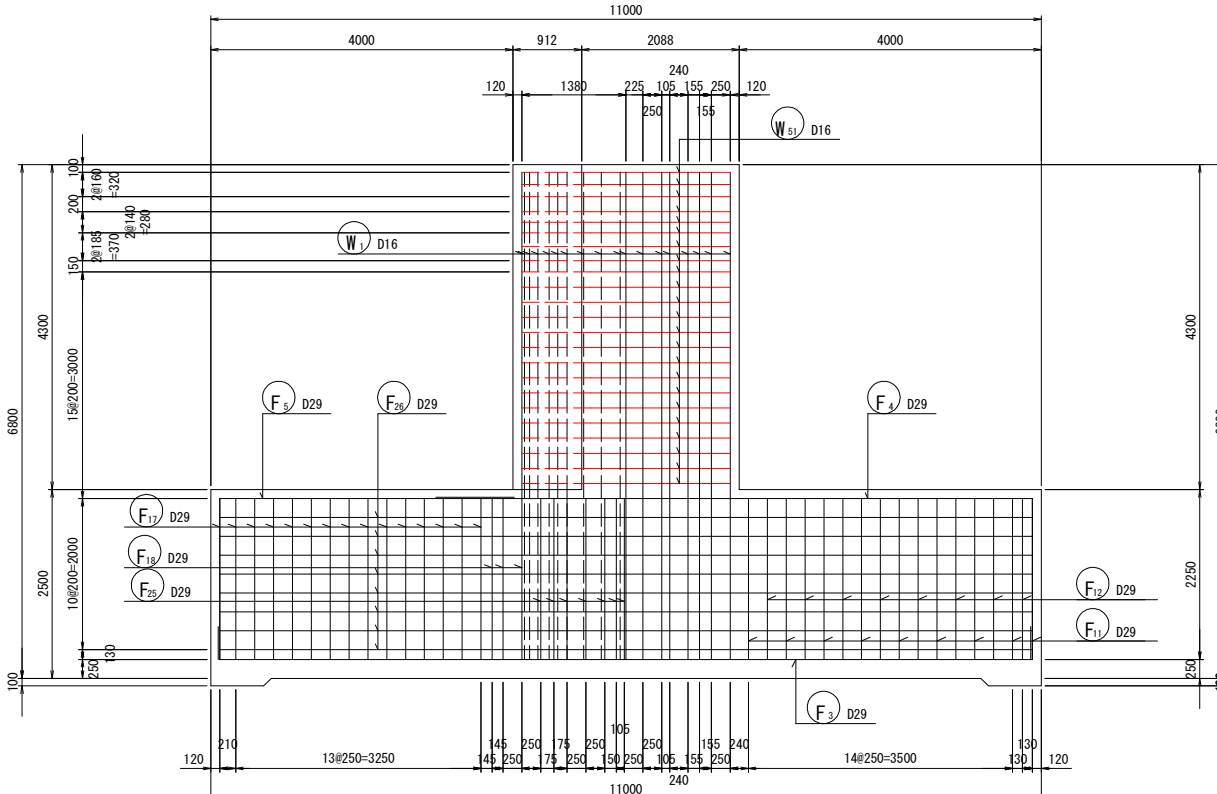


14 - 14

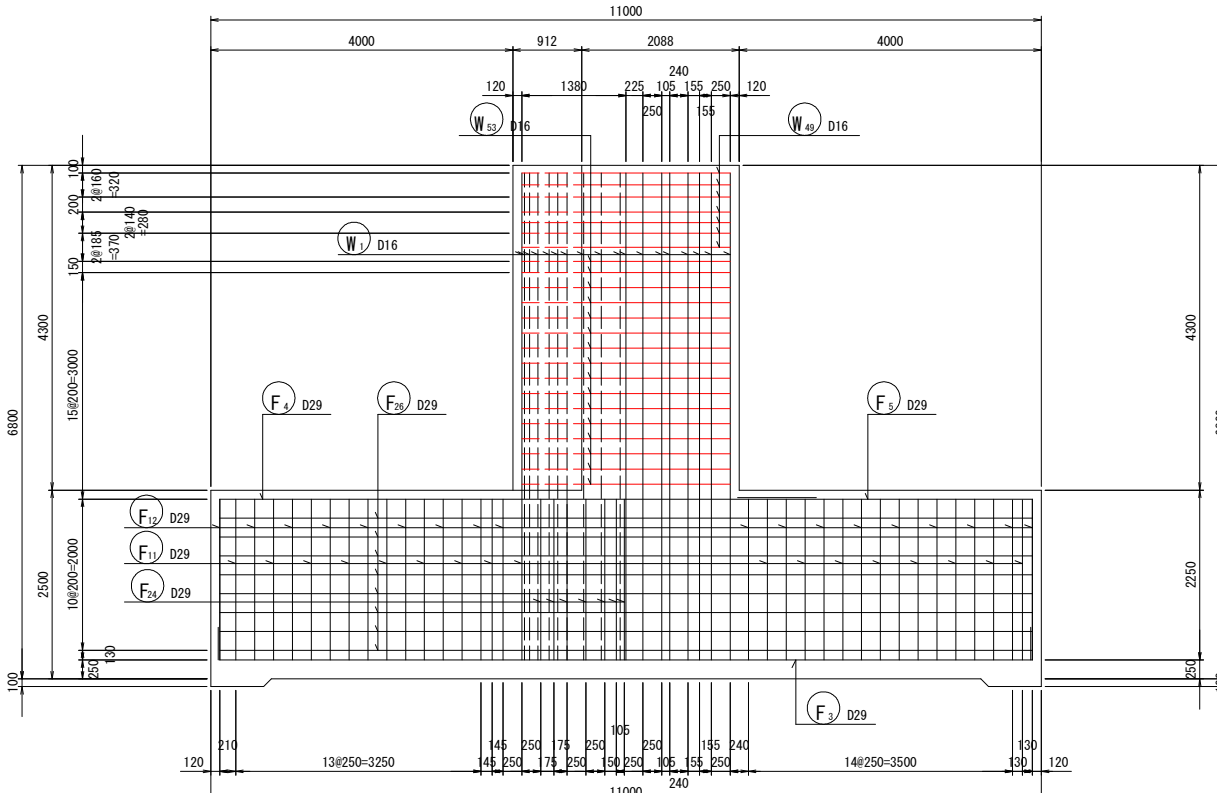

15 - 1

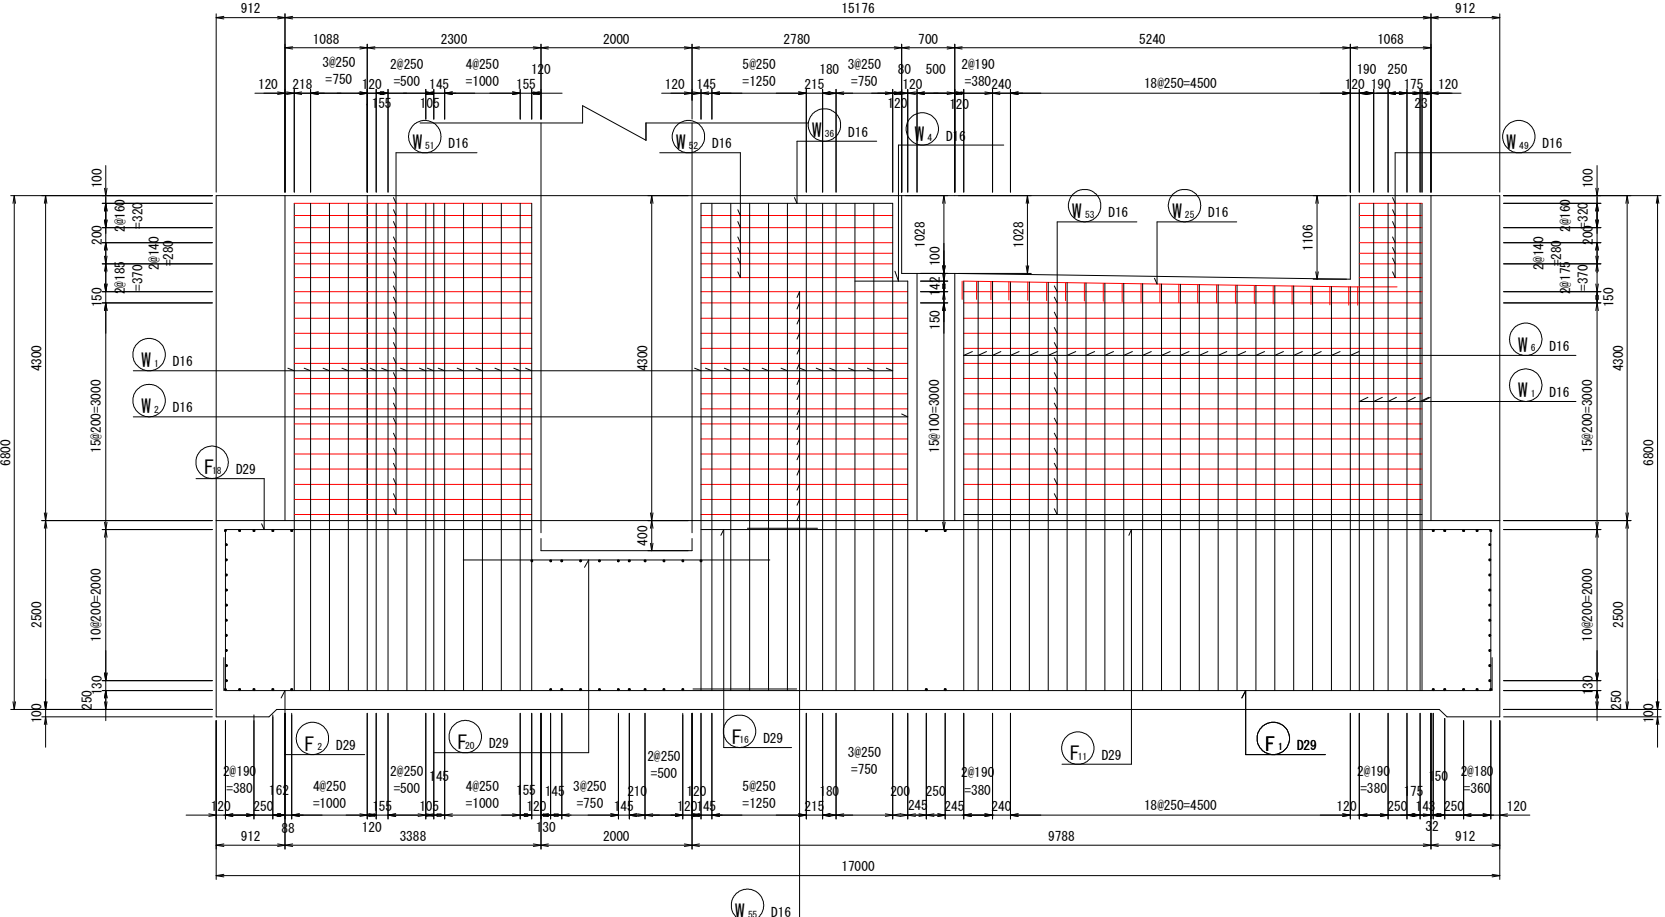


位置図

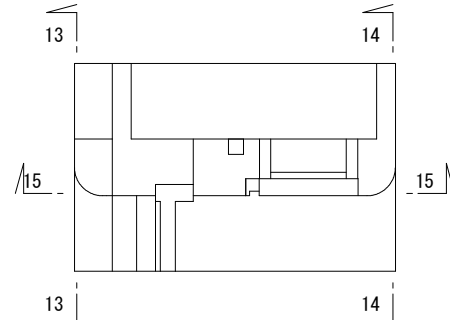




当初設計図面

工事名	R7波土 浅川港海岸（浅川地区） 海・浅川 水門整備工事（2）		
路線名等	浅川港海岸（浅川地区）		
工事箇所	海部郡海陽町浅川（第2分割）		
図面名	右岸端堰柱（本体部）配筋図（5）		
縮尺	1:50	図面番号	18 / 57
会社名			
事業者名	徳島県南部総合県民局県土整備部〈美波〉		

右岸端堰柱(本体部)配筋図(6) S=1:50

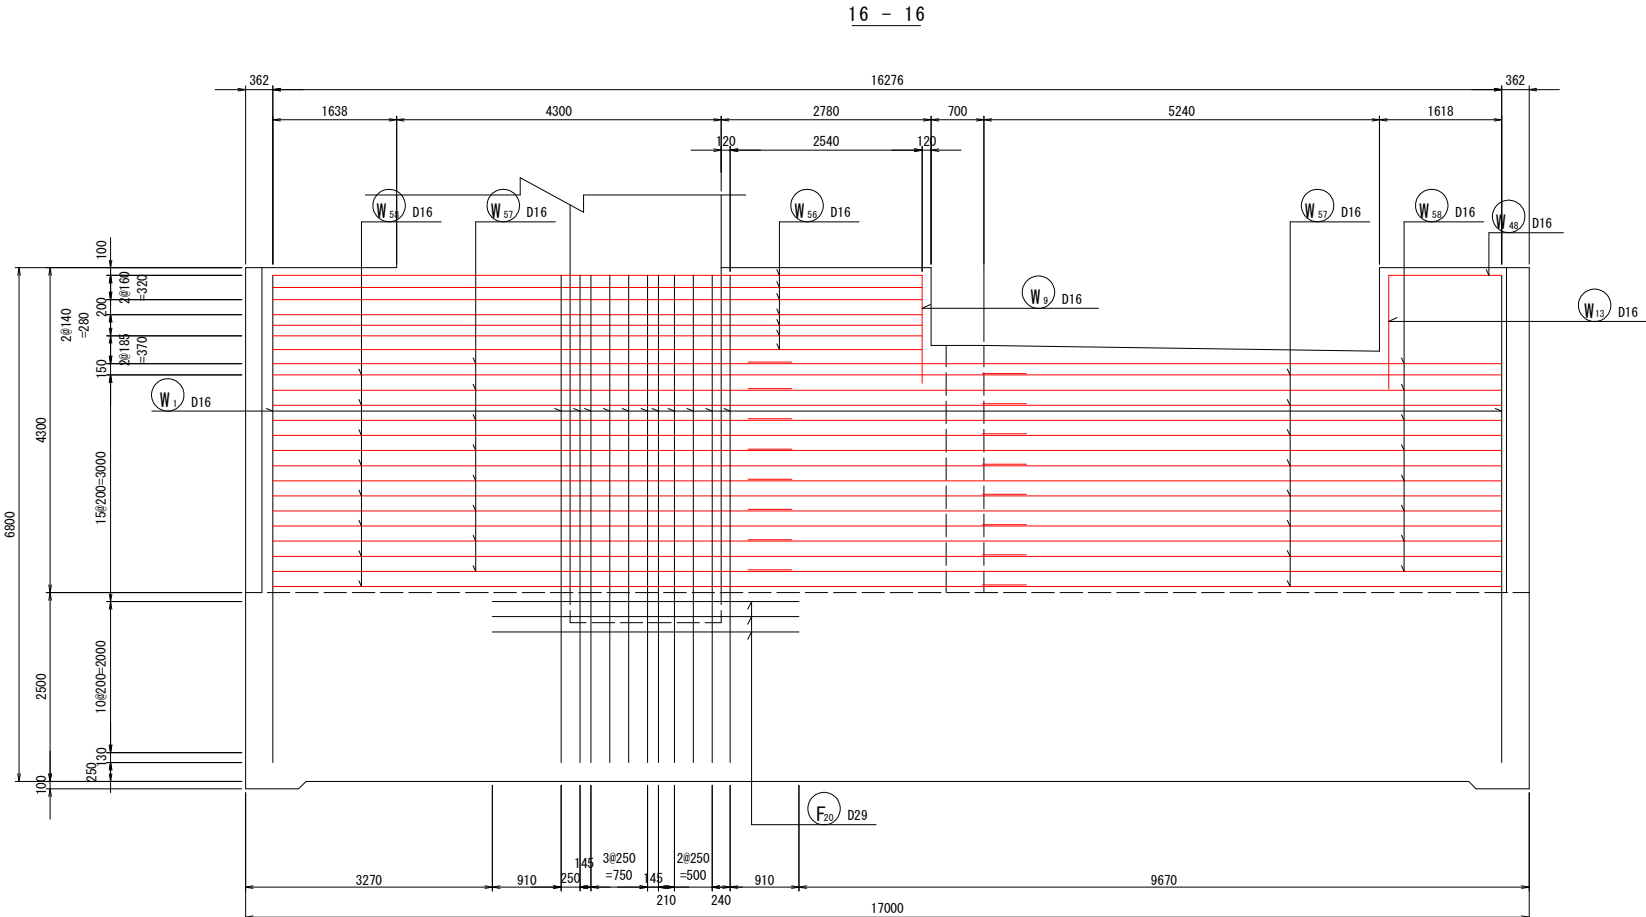





位置图

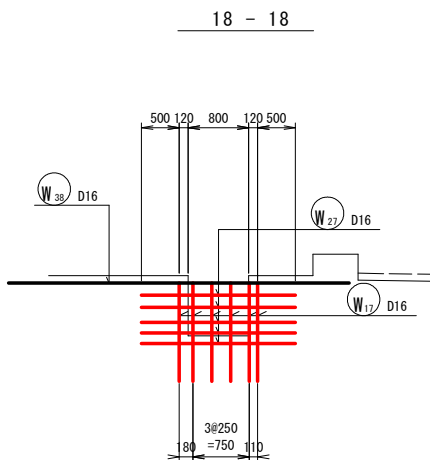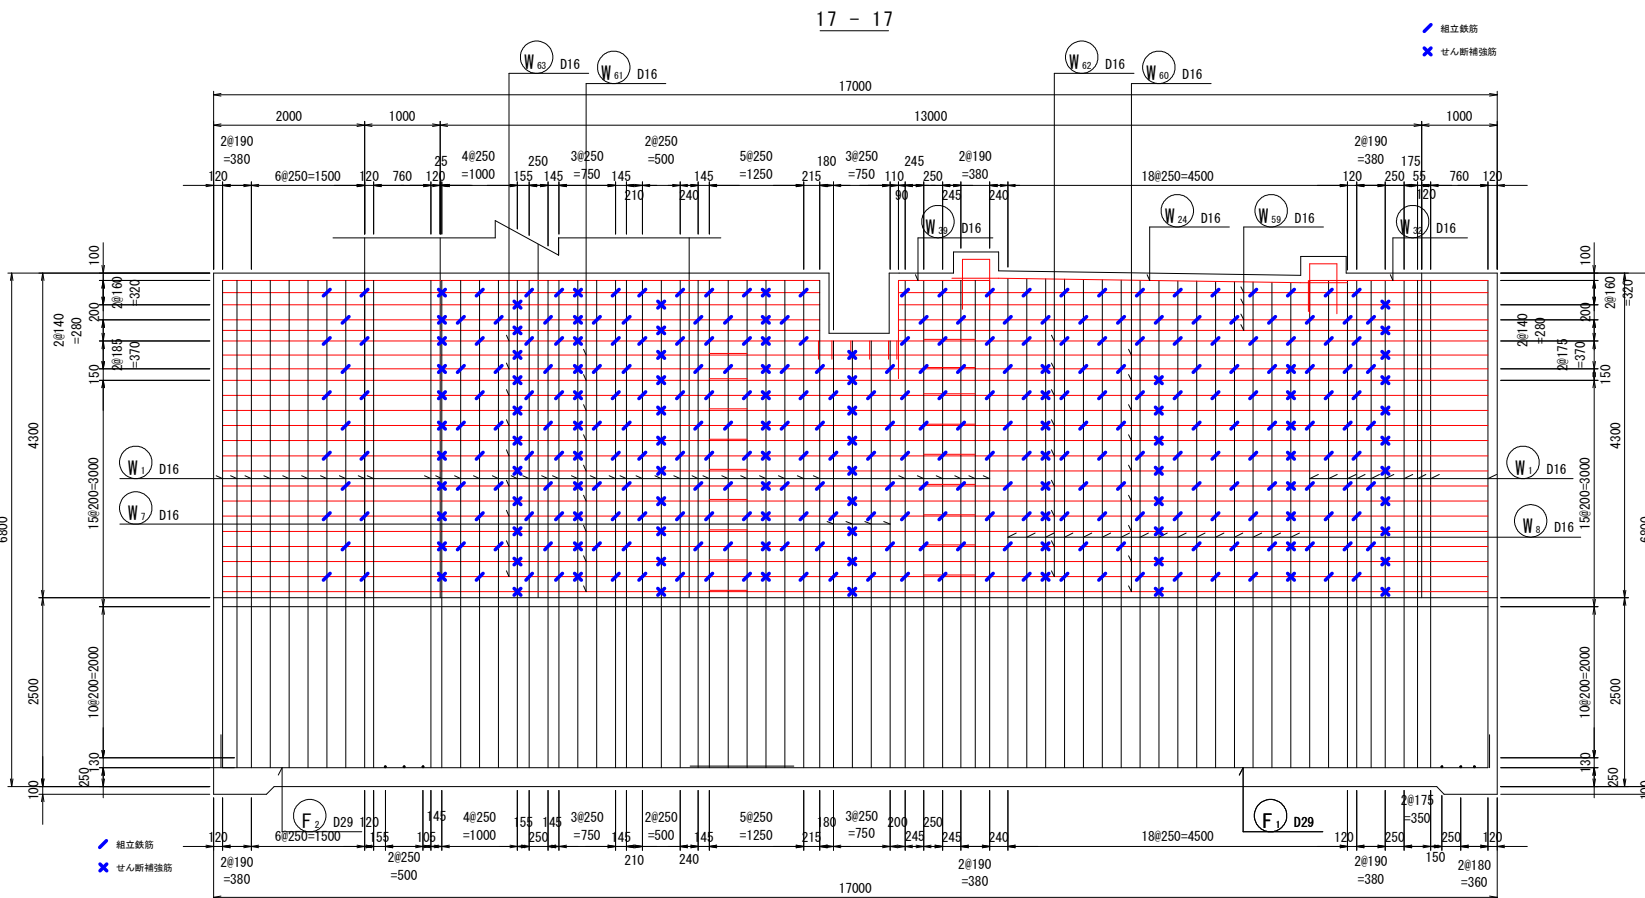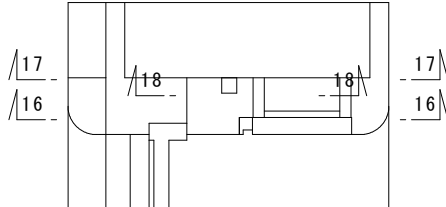

当初設計図面

工事名	R7波土 浅川港海岸(浅川地区) 海・浅川 水門整備工事(2)		
路線名等	浅川港海岸(浅川地区)		
工事箇所	海部郡海陽町浅川(第2分割)		
図面名	右岸端堰柱(本体部)配筋図(6)		
縮尺	1:50	図面番号	19 / 57
会社名			
事業者名	徳島県南部総合合衆市民局土整整備部(美波)		

右岸端堰柱(本体部)配筋図(7) S=1:50

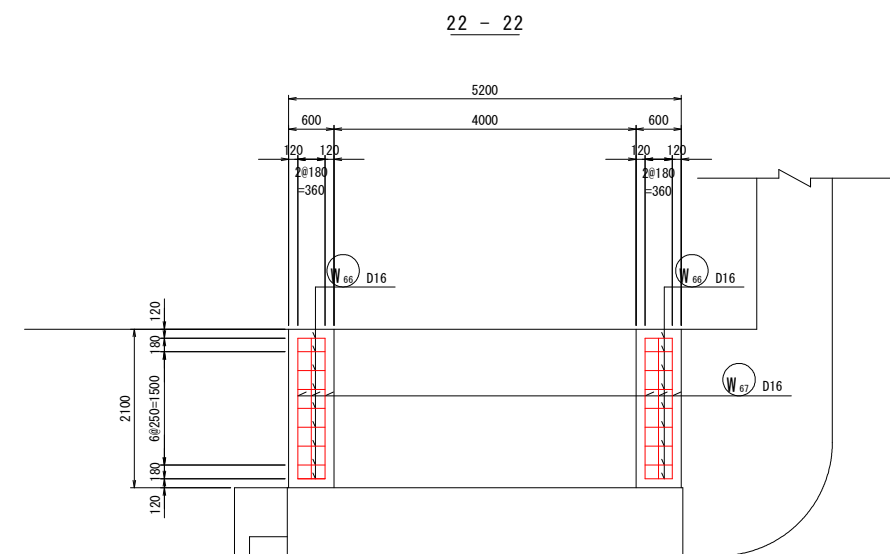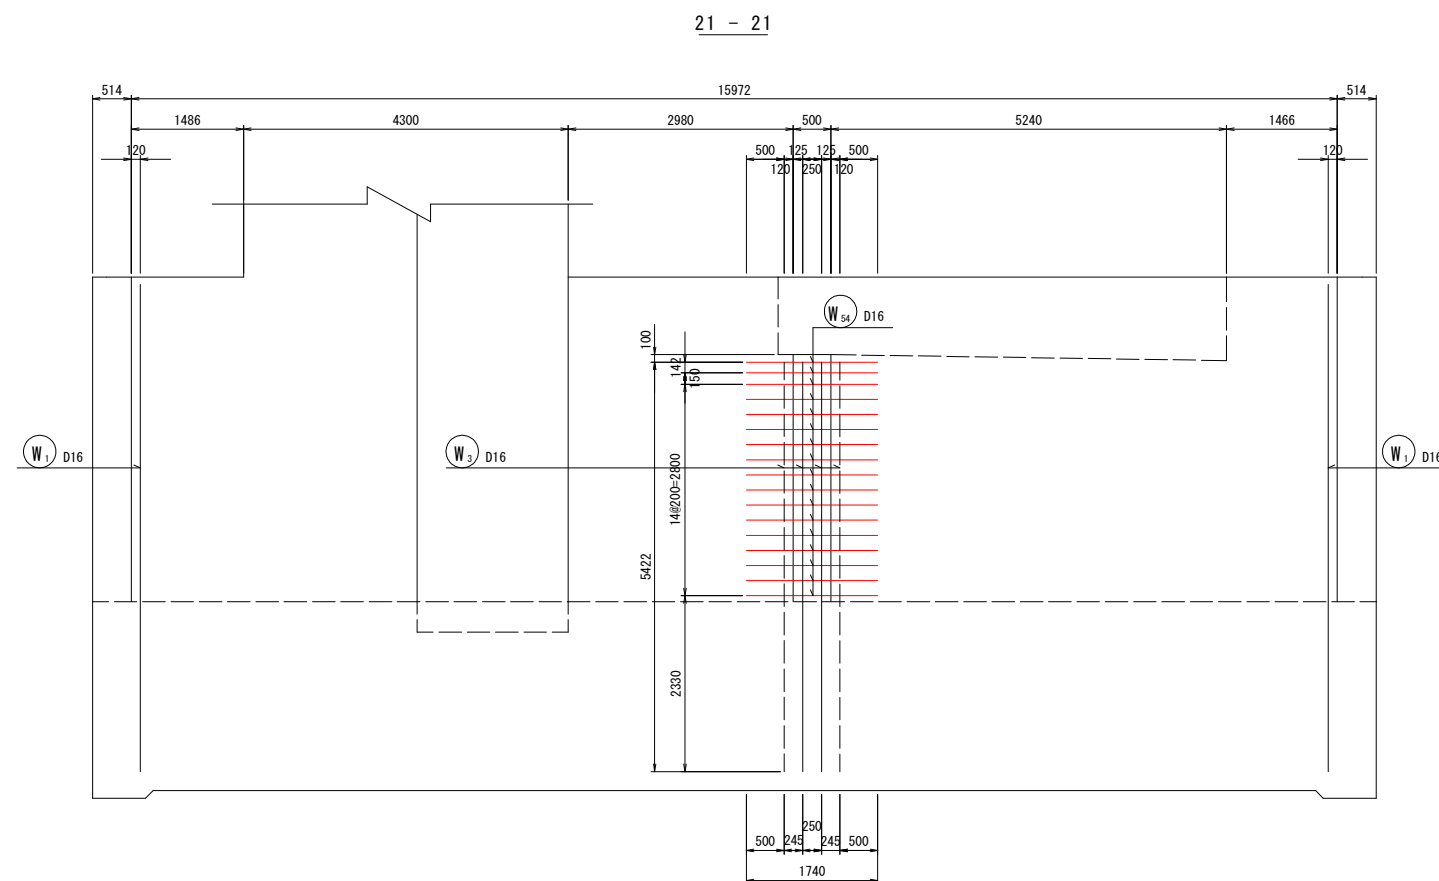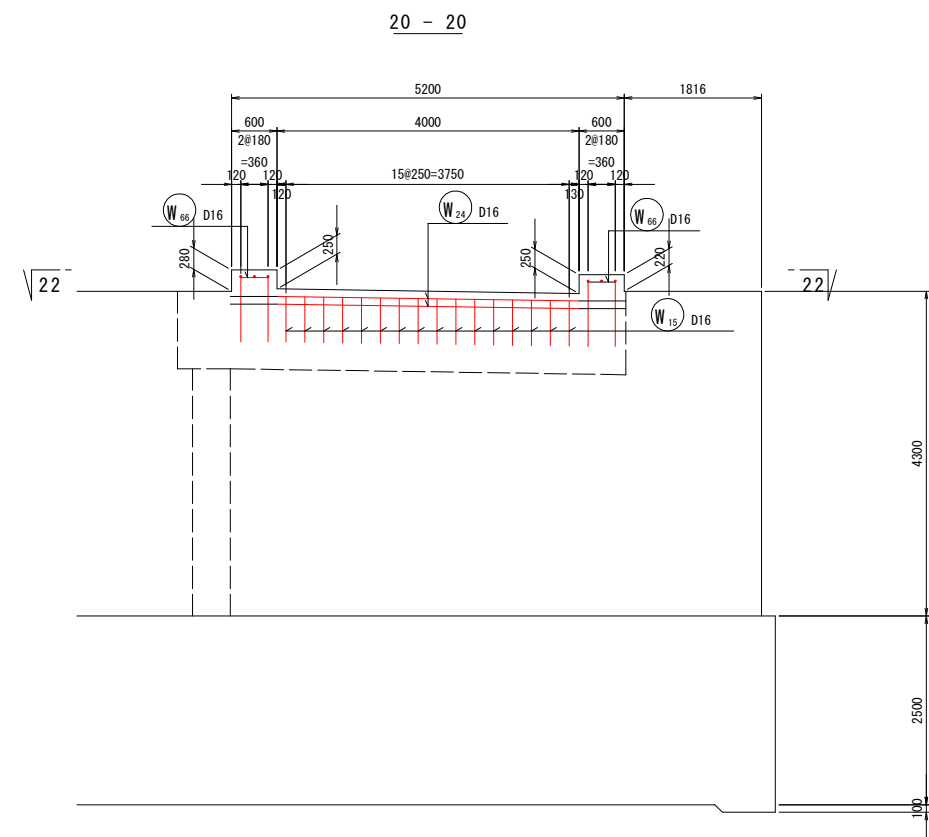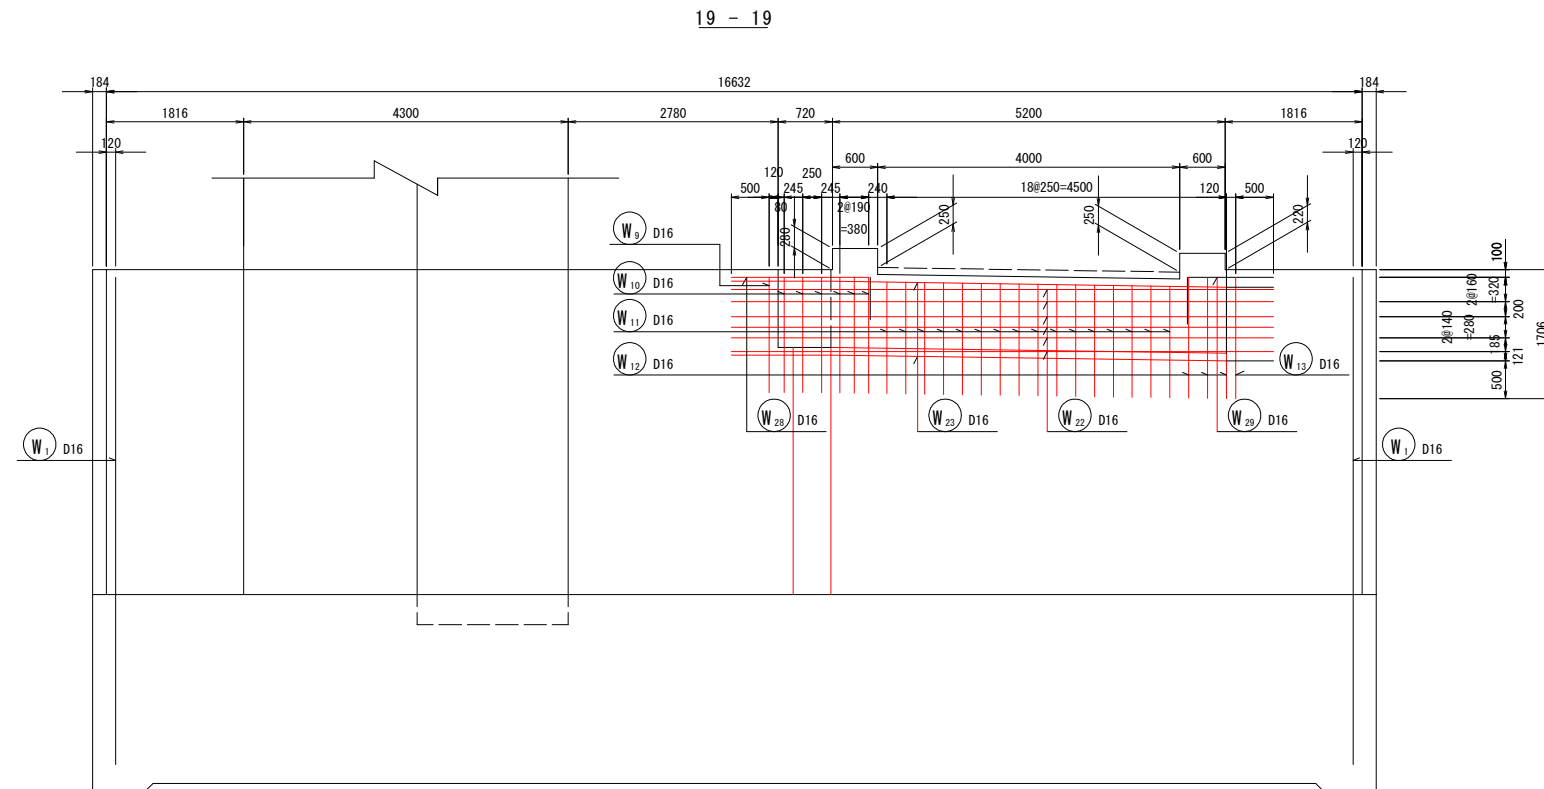


当初設計図面


工事名	R7波土 浅川港海岸(浅川地区) 海・浅川 水門整備工事(2)		
路線名等	浅川港海岸(浅川地区)		
工事箇所	海部郡海陽町浅川(第2分割)		
図面名	右岸端堰柱(本体部)配筋図(7)		
縮 尺	1:50	図面番号	20 / 57
会社名			
事業者名	徳島県南部総合県民局景土整備部(美波)		

右岸端堰柱(本体部)配筋図(8) S=1:50


xt12:23 - 23

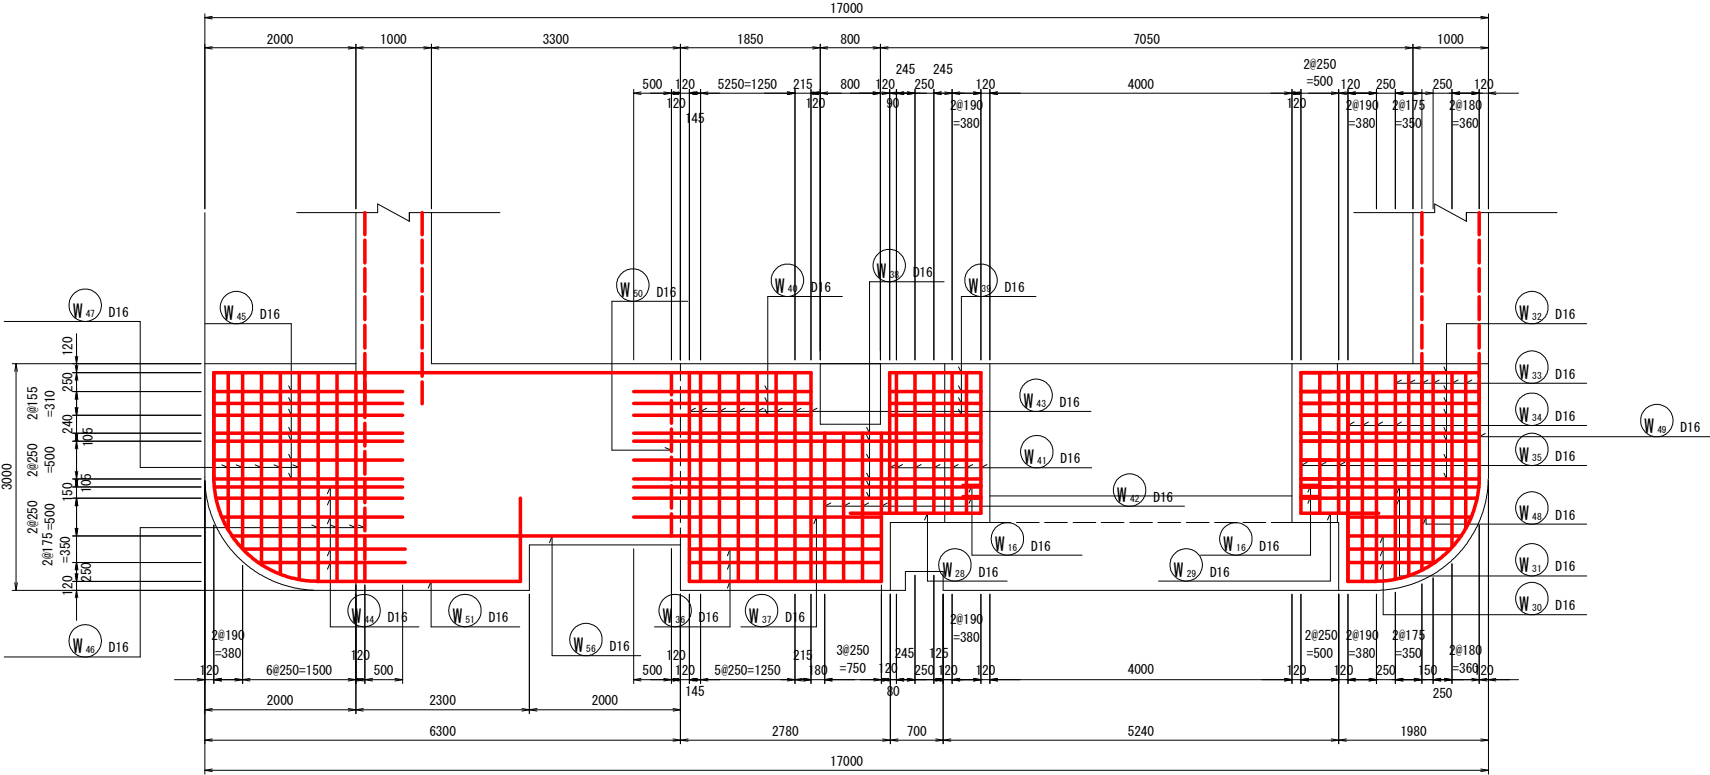

xt12:24 - 24

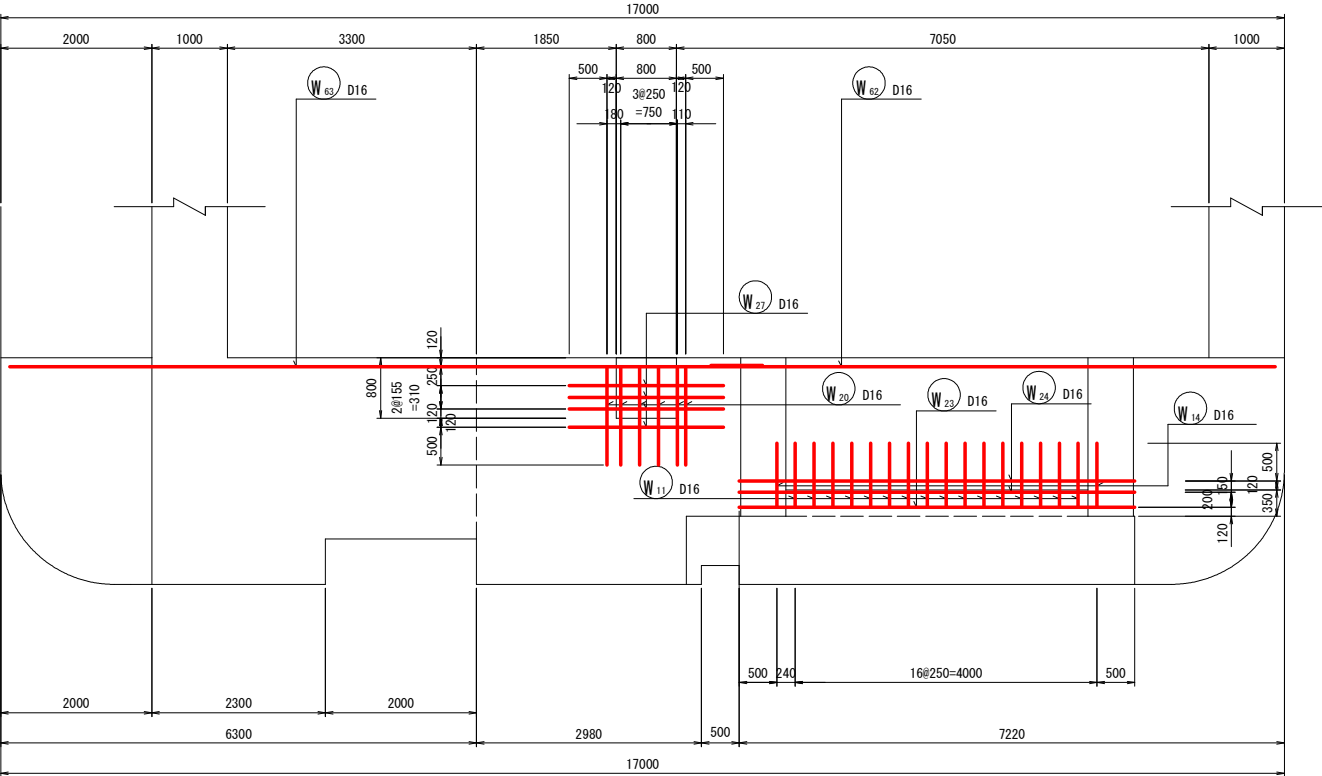


位置図

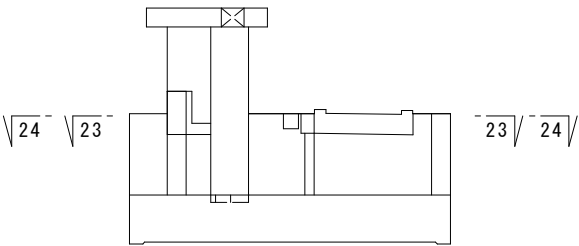


当初設計図面

工事名	R7波土 浅川港海岸(浅川地区) 海・浅川 水門整備工事(2)		
路線名等	浅川港海岸(浅川地区)		
工事箇所	海部郡海陽町浅川(第2分割)		
図面名	右岸端堰柱(本体部)配筋図(8)		
縮尺	1:50	図面番号	21 / 57
会社名			
事業者名	徳島県南部総合県民局県土整備部〈美波〉		



右岸端堰柱(本体部)配筋図(9) S=1:50
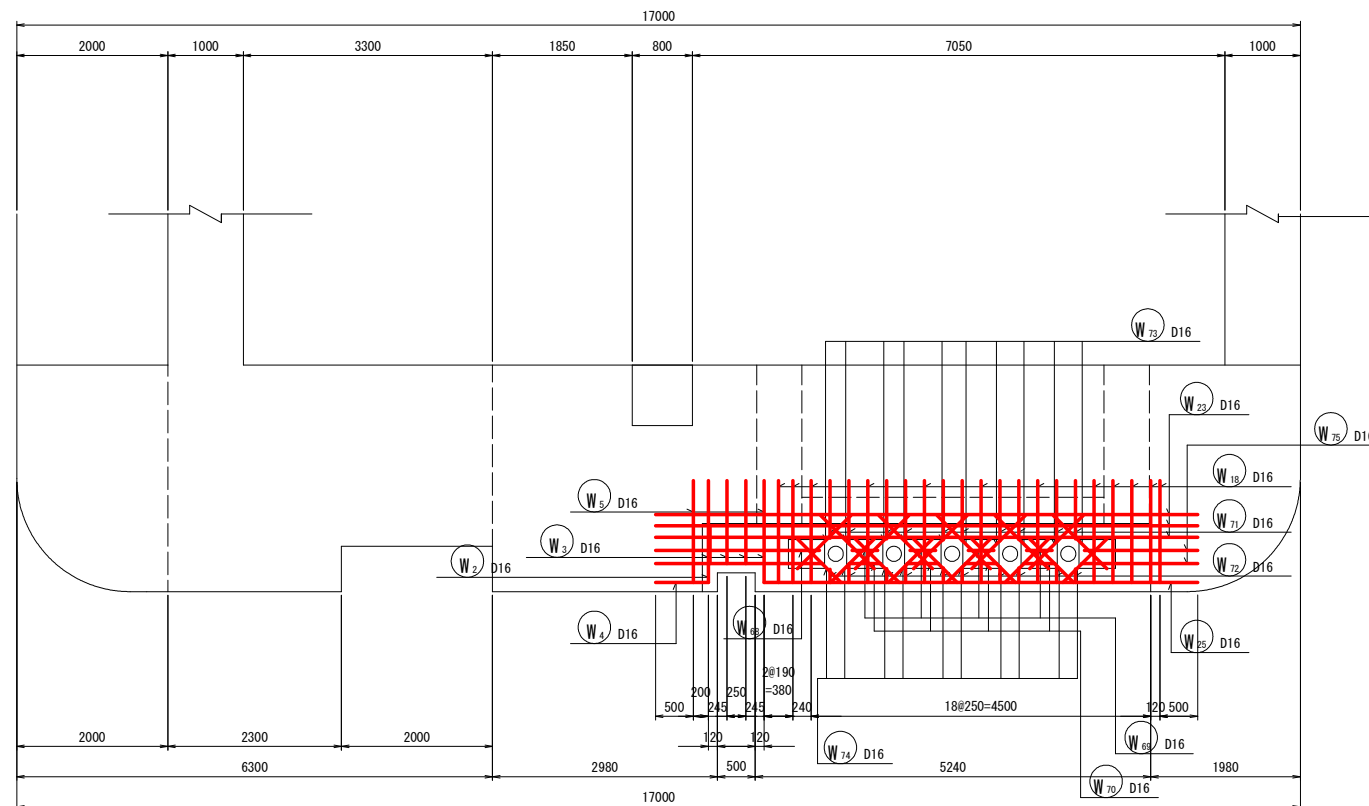
$$\text{xt}_{\underline{12;25}} - 25$$


xt12;26 - 26

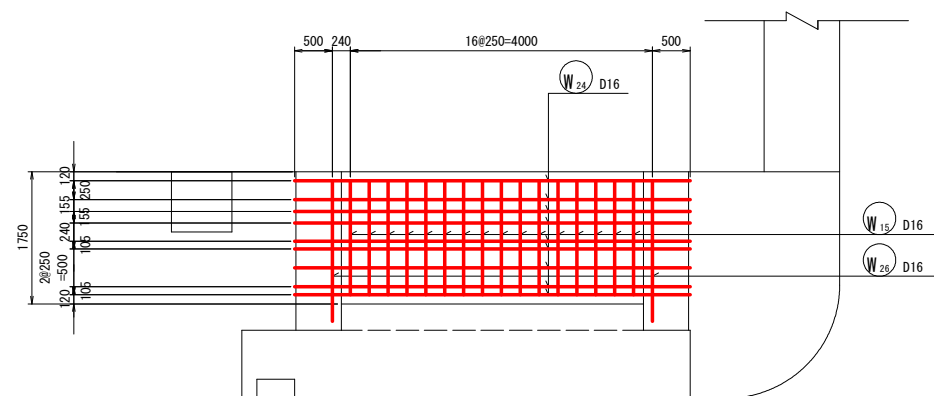

27 - 27

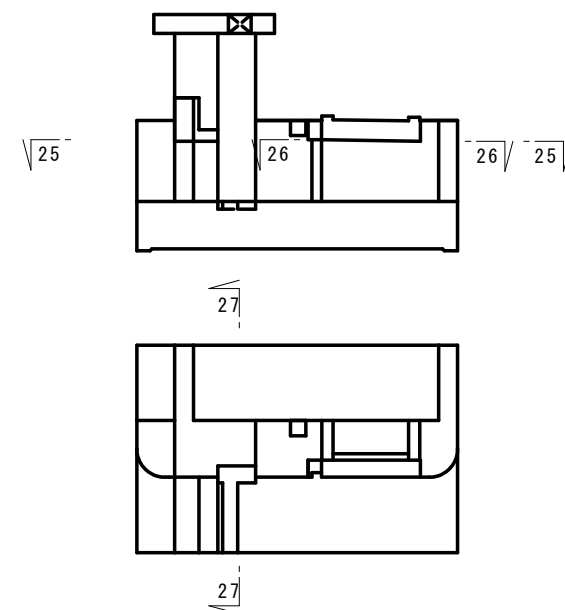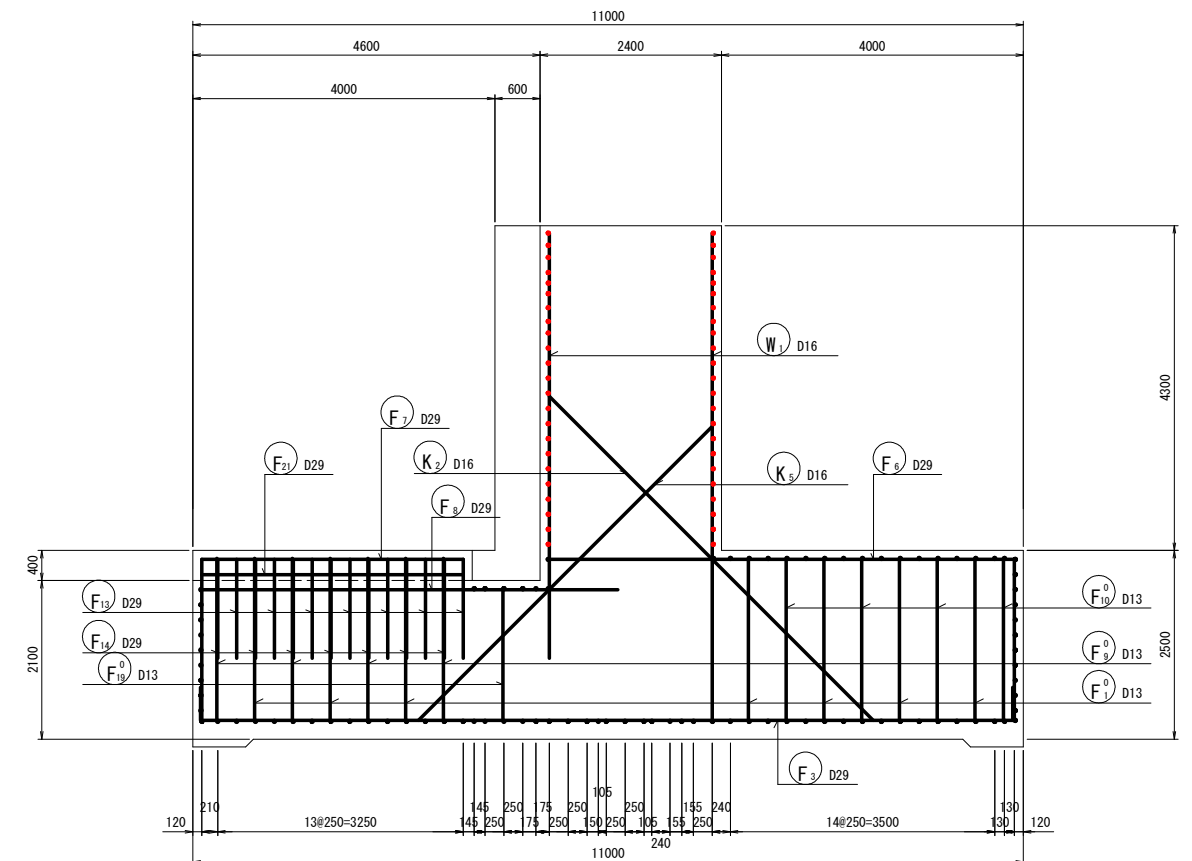


当初設計図面

工事名	R7波土 浅川港海岸（浅川地区） 海・浅川 水門整備工事（2）		
路線名等	浅川港海岸（浅川地区）		
工事箇所	海部郡海陽町浅川（第2分割）		
図面名	右岸端堰柱（本体部）配筋図（9）		
縮 尺	1:50	図面番号	22 / 57
会社名			
事業者名	徳島県南部総合県民局泉土整備部（美波）		

遮水壁部

S=1 : 50

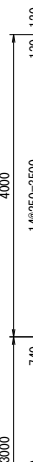

位置図



38



詳細図




当初設計図面



工事名	R7波土 浅川港海岸（浅川地区） 海 浅川 水門整備工事（2）		
路線名等	浅川港海岸（浅川地区）		
工事箇所	海部郡海陽町浅川（第2分割）		
図面名	右岸端堰柱（本体部）配筋図（10）		
縮 尺	1:50	図面番号	23 / 57
会社名			
事業者名	徳島県南部総合県民局土整備部〈美波〉		

右岸端堰柱(本体部)配筋図(11) S=1:50
遮水壁部


39 - 39
(前面)

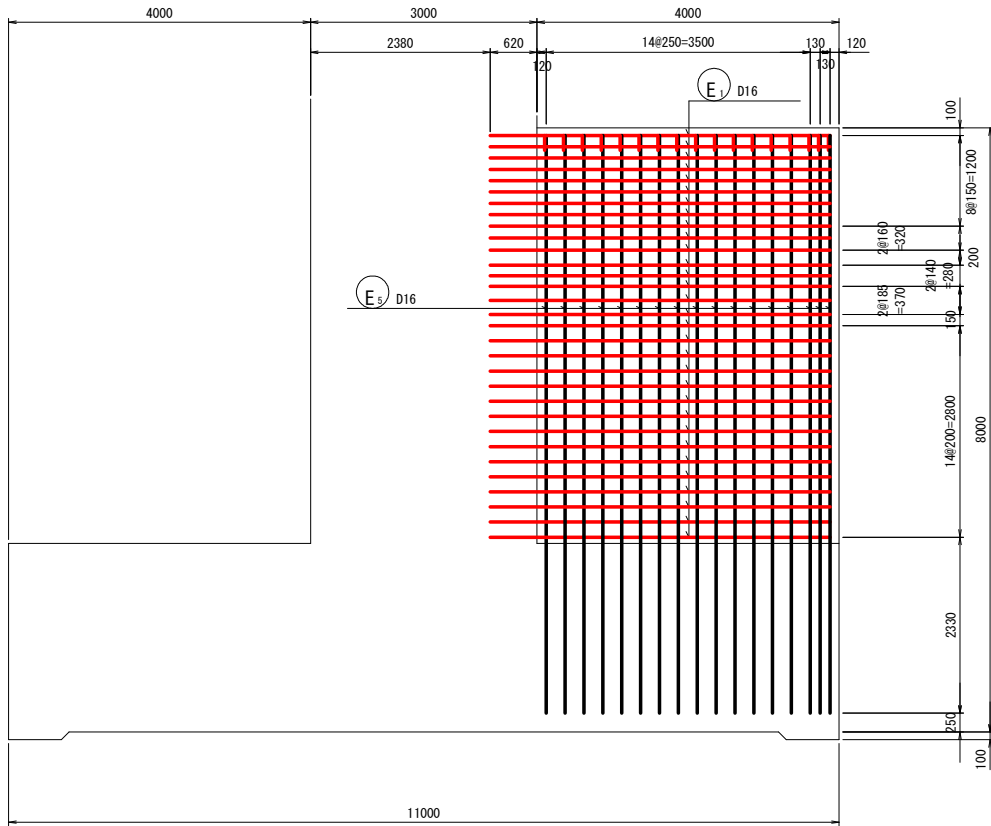


40 - 40
(背面)

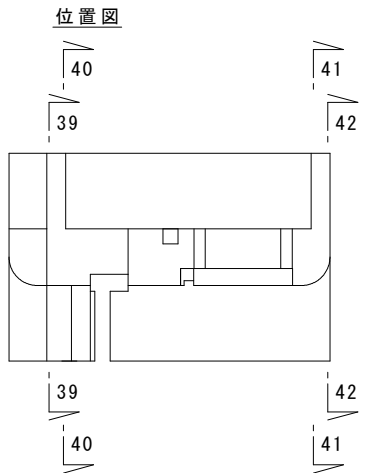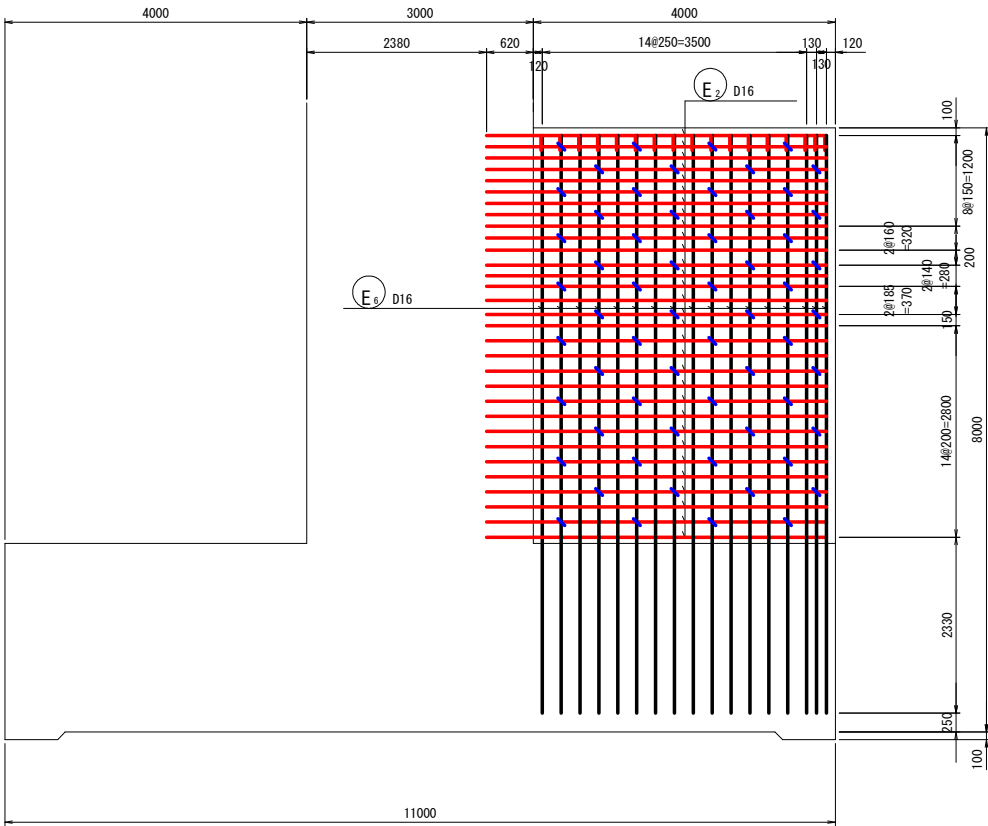

41 - 41
(前面)

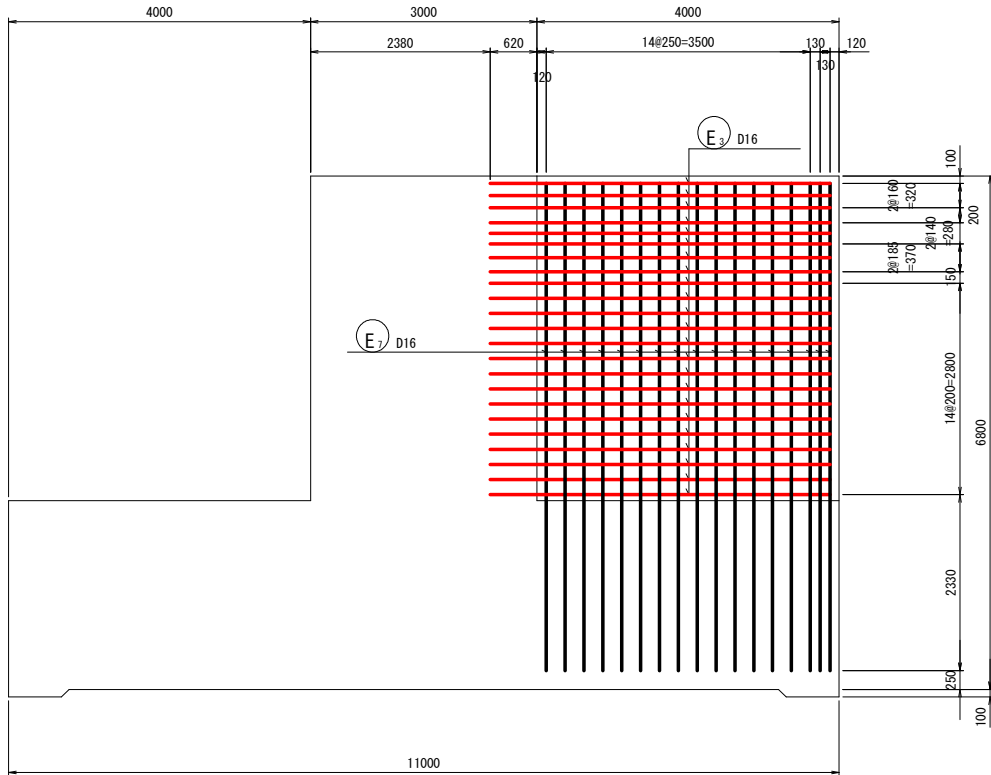


42 - 42
(背面)

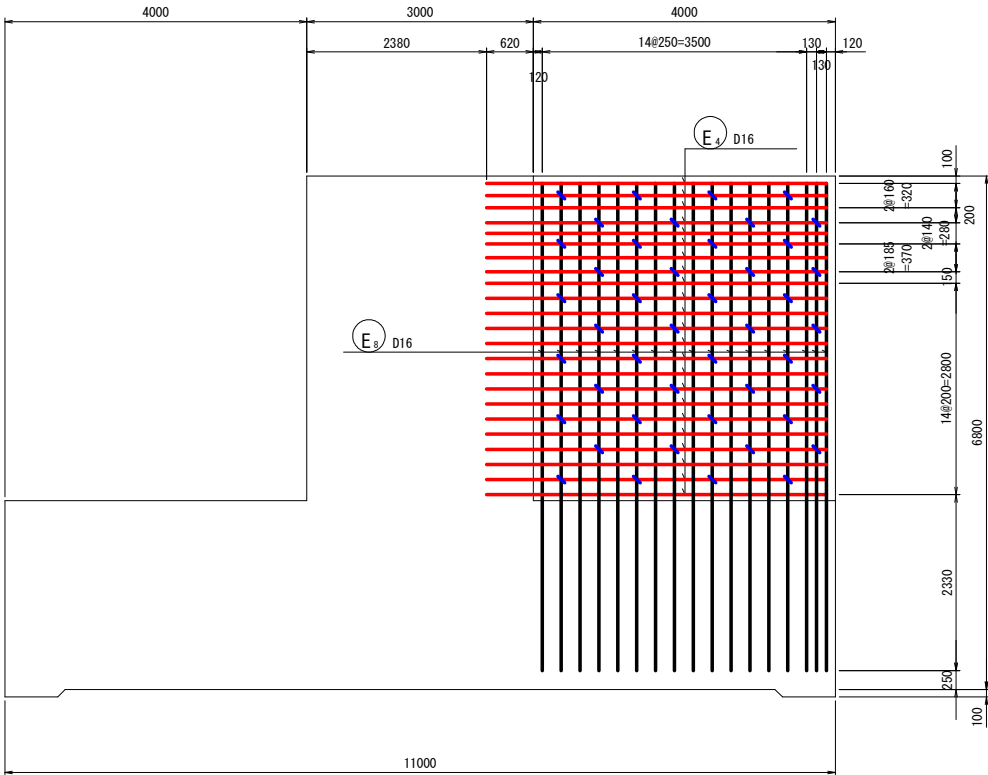

当初設計図面


工事名	R7波土 浅川港海岸(浅川地区) 海・浅川 水門整備工事(2)		
路線名等	浅川港海岸(浅川地区)		
工事箇所	海部郡海陽町浅川(第2分割)		
図面名	右岸端堰柱(本体部)配筋図(11)		
縮尺	1:50	図面番号	24 / 57
会社名			
事業者名	徳島県南部総合県民局県土整備部〈美波〉		

右岸端堰柱(本体部)配筋図(12) S=1:50

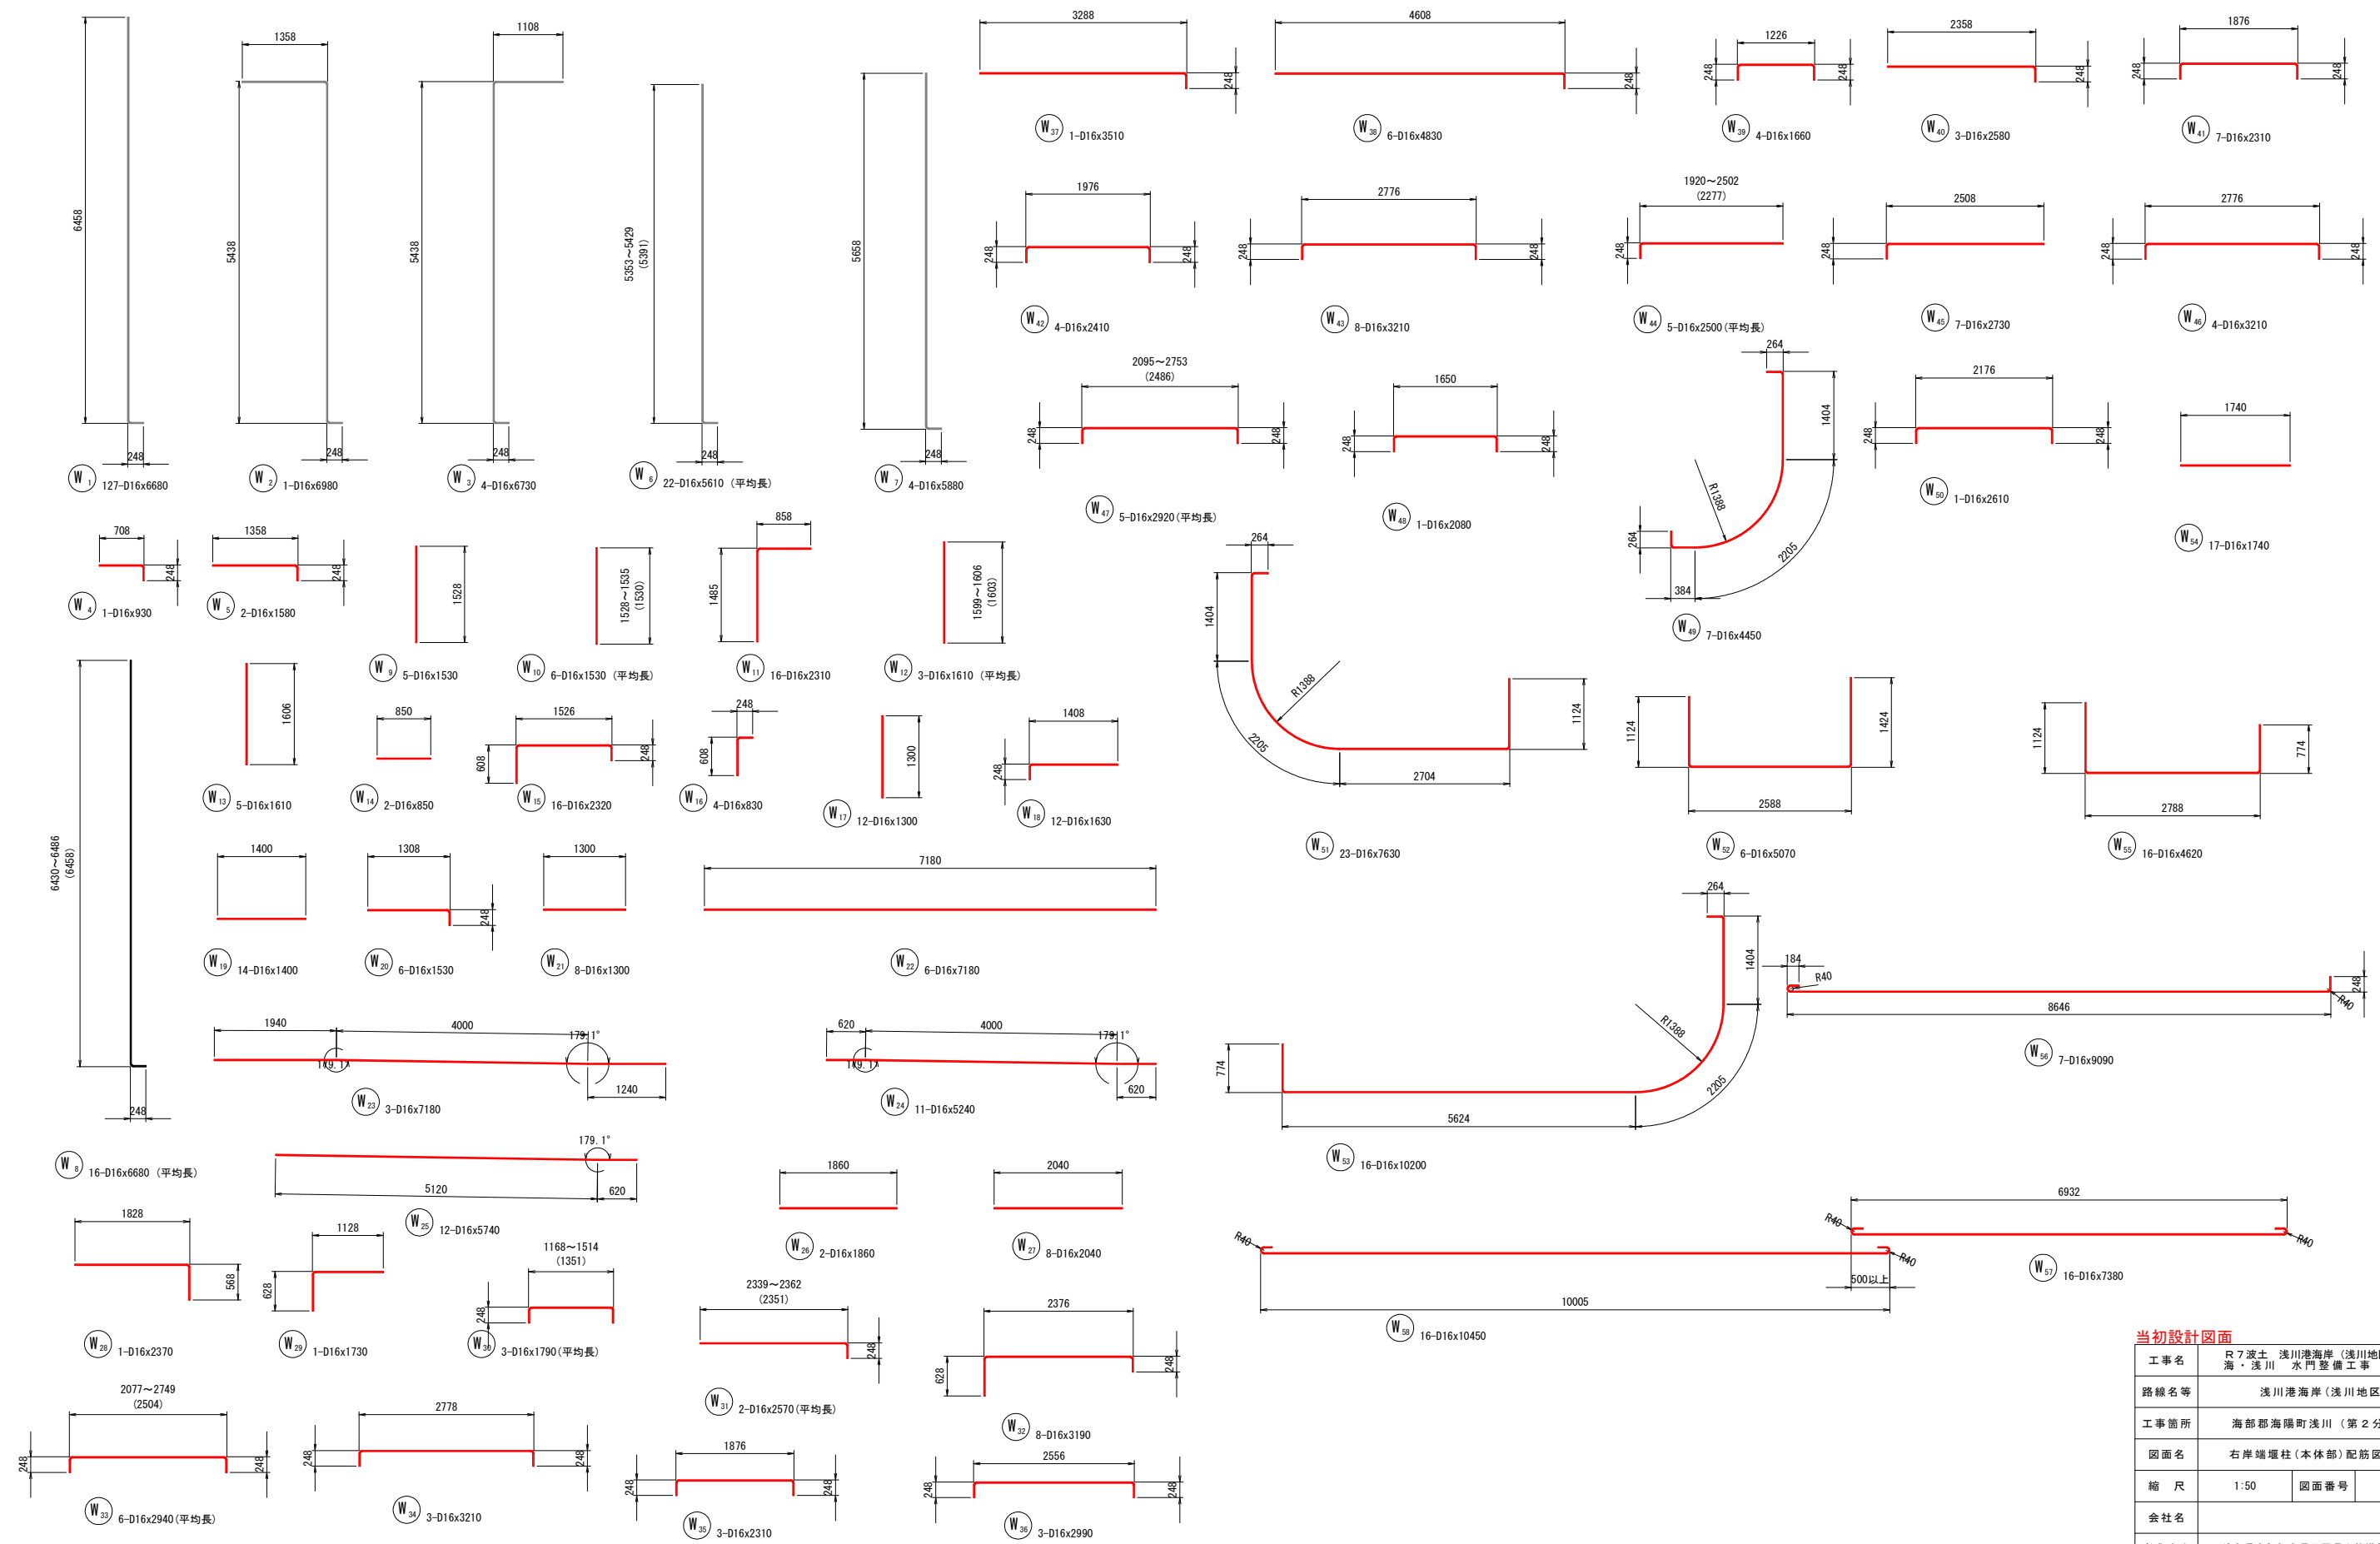


当初設計図面			
工事名	R7波土 浅川港海岸(浅川地区) 海・浅川 水門整備工事(2)		
路線名等	浅川港海岸(浅川地区)		
工事箇所	海部郡海陽町浅川(第2分割)		
図面名	右岸端堰柱(本体部)配筋図(12)		
縮尺	1:50	図面番号	25 / 57
会社名			
事業者名	徳島県南部総合県民局県土整備部〈美波〉		

右岸端堰柱(本体部)配筋図(13) S=1:50

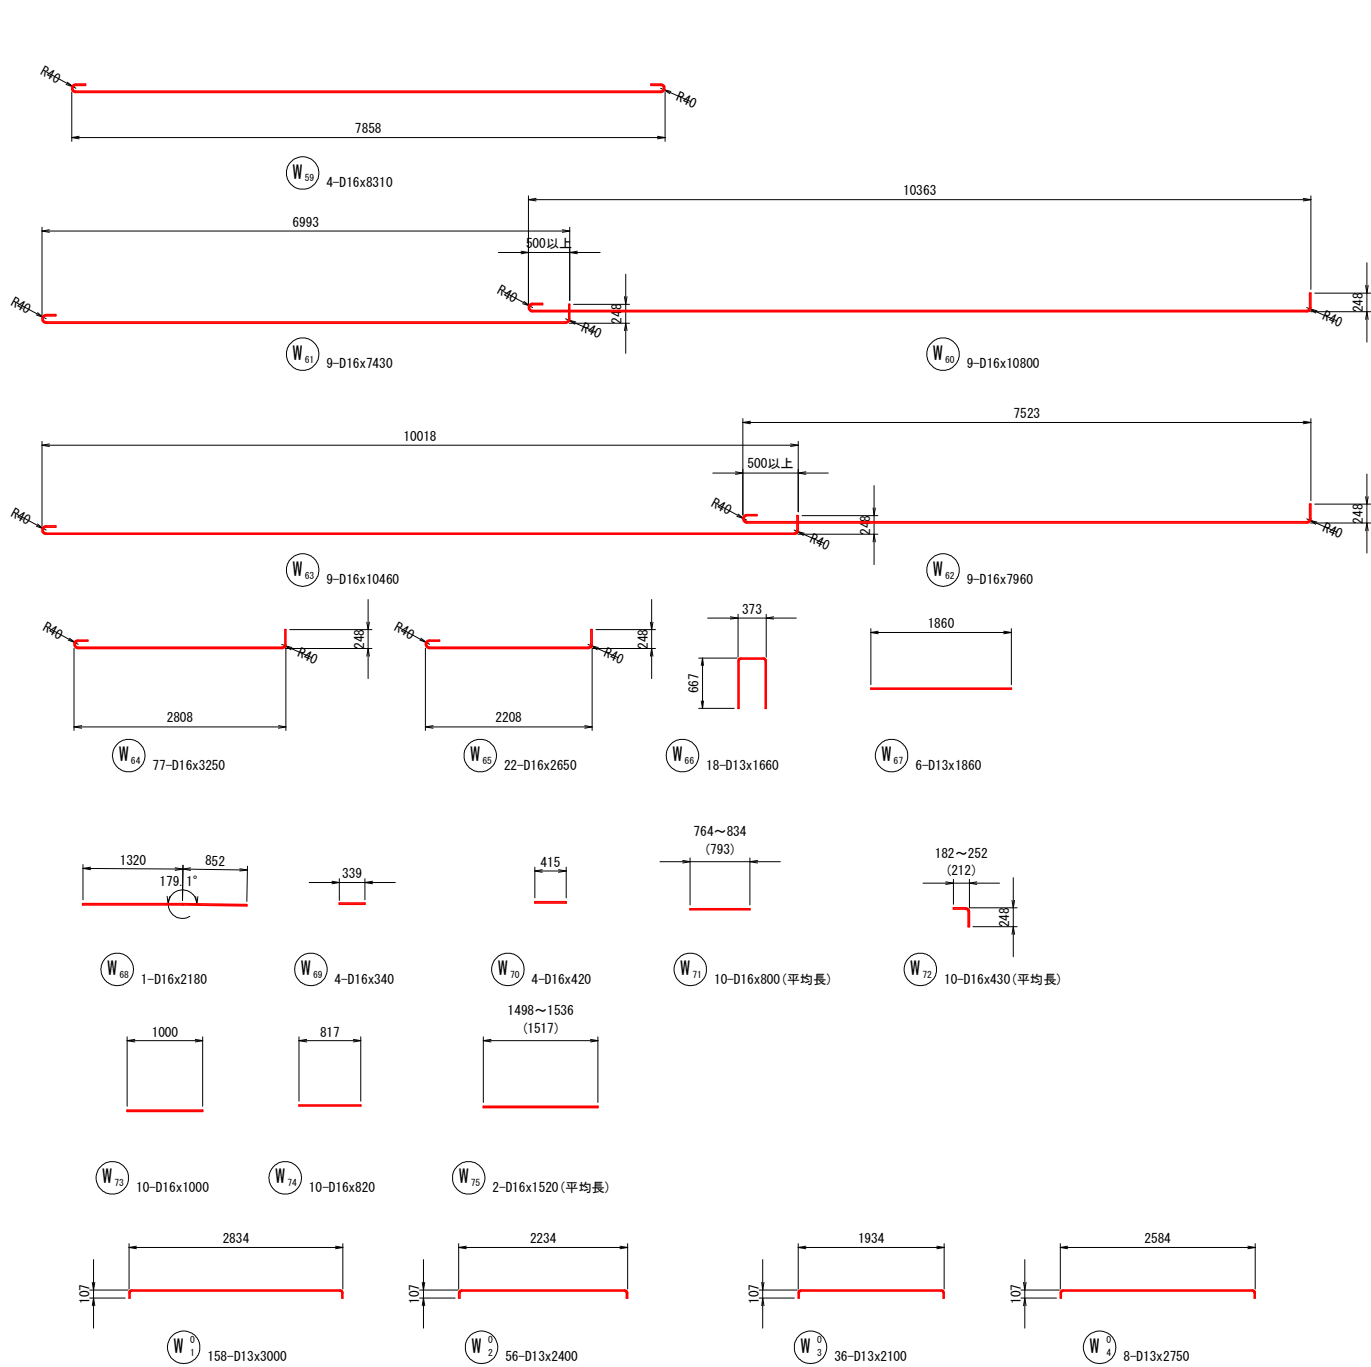

遮水壁部

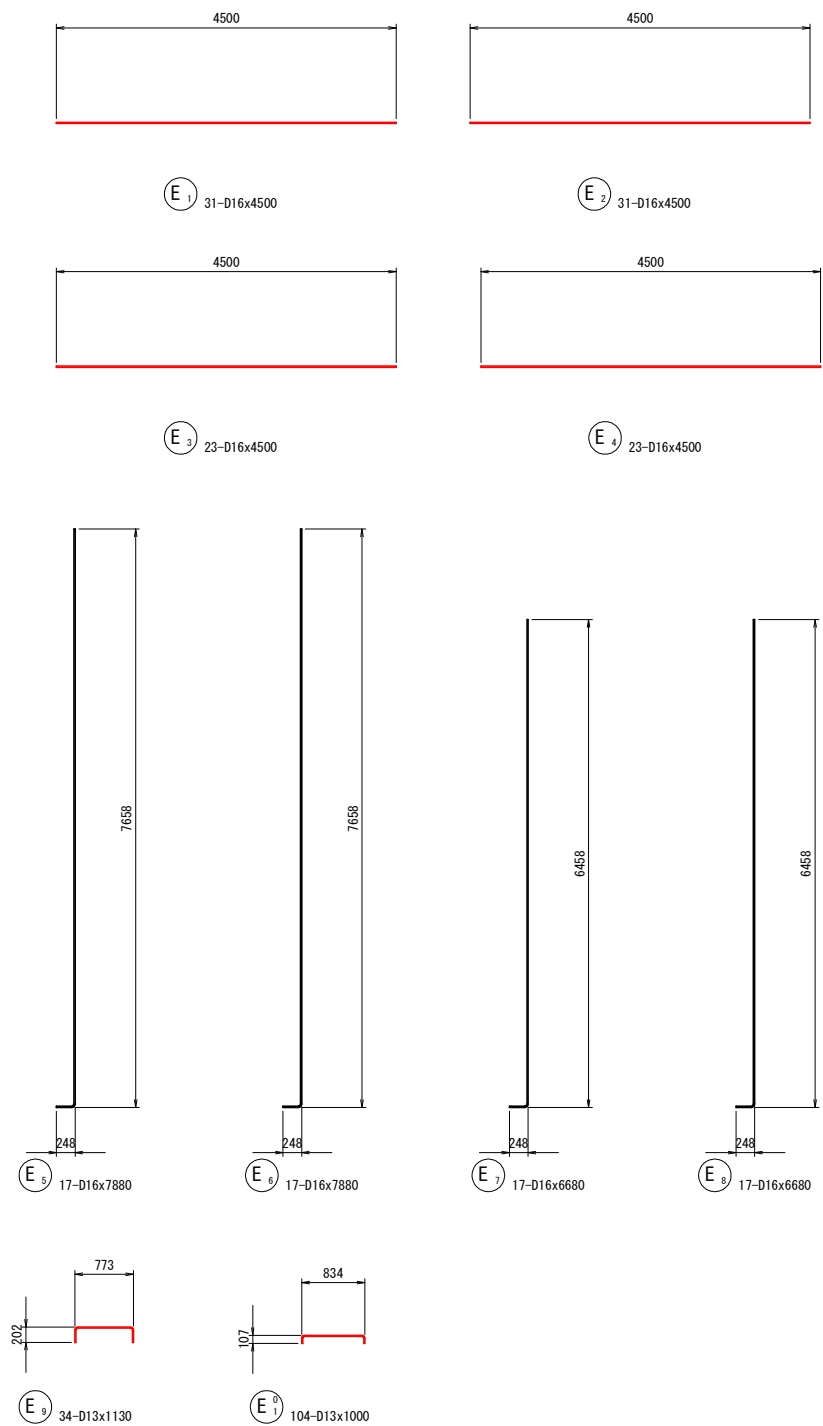

当初設計図面

工事名	R7波土 浅川港海岸(浅川地区) 海・浅川 水門整備工事(2)		
路線名等	浅川港海岸(浅川地区)		
工事箇所	海部郡海陽町浅川(第2分割)		
図面名	右岸端堰柱(本体部)配筋図(13)		
縮尺	1:50	図面番号	26 / 57
会社名			
事業者名	徳島県南部総合県民局県土整備部〈美波〉		

鉄筋質量表

記号	径	長さ	本数	単位質量	一本当り質量	質量	摘要
F1	D29	11000	49	5.040	55.44	2717	└──
F2	D29	8000	49	5.040	40.32	1976	──┐
F3	D29	11570	76	5.040	58.31	4432	└──┐
F4	D29	10000	67	5.040	50.40	3377	──┐
F5	D29	6000	67	5.040	30.24	2026	┐──
F6	D29	8260	9	5.040	41.63	375	┐──
F7	D29	6840	5	5.040	34.47	172	┐──┐
F8	D29	5510	4	5.040	27.77	111	──
F9	D29	7220	4	5.040	36.39	146	──┐
F10	D29	2960	7	5.040	14.92	104	──
F11	D29	12000	26	5.040	60.48	1572	┐──
F12	D29	10000	26	5.040	50.40	1310	──┐
F13	D29	6000	8	5.040	30.24	242	┐──
F14	D29	4000	7	5.040	20.16	141	┐──
F15	D29	5000	1	5.040	25.20	25	┐──
F16	D29	3000	2	5.040	15.12	30	┐──
F17	D29	7810	15	5.040	39.36	590	┐──┐
F18	D29	7560	3	5.040	38.10	114	┐──┐
F19	D29	2860	13	5.040	14.41	187	──
F20	D29	4060	9	5.040	20.46	184	──
F21	D29	3460	2	5.040	17.44	35	──
F22	D29	1860	1	5.040	9.37	9	──
F23	D29	1160	1	5.040	5.85	6	──
F24	D29	3680	7	5.040	18.55	130	┐└
F25	D29	3700	7	5.040	18.65	131	┐└
F26	D19	10760	16	2.250	24.21	387	──
F27	D19	10500	19	2.250	23.63	449	──
F28	D19	7000	19	2.250	15.75	299	──
F29	D19	11410	1	2.250	25.67	26	──
F30	D19	4310	1	2.250	9.70	10	──
F31	D29	1310	2	5.040	6.60	13	└
K1	D16	7920	50	1.560	12.36	618	└┐
K2	D16	7070	9	1.560	11.03	99	└┐
K3	D16	7560	2	1.560	11.79	24	└┐
K4	D16	7920	50	1.560	12.36	618	┐└
K5	D16	6500	9	1.560	10.14	91	┐└
K6	D16	7560	2	1.560	11.79	24	┐└
E1	D16	4500	31	1.560	7.02	218	──
E2	D16	4500	31	1.560	7.02	218	──
E3	D16	4500	23	1.560	7.02	161	──
E4	D16	4500	23	1.560	7.02	161	──
E5	D16	7880	17	1.560	12.29	209	└
E6	D16	7880	17	1.560	12.29	209	└
E7	D16	6680	17	1.560	10.42	177	└
E8	D16	6680	17	1.560	10.42	177	└
E9	D13	1130	34	0.995	1.12	38	──

右岸端堰柱(本体部)配筋図(14)

記号	径	長さ	本数	単位質量	一本当り質量	質量	摘要
W1	D16	6680	127	1.560	10.42	1323	└
W2	D16	6980	1	1.560	10.89	11	└┐
W3	D16	6730	4	1.560	10.50	42	┐└
W4	D16	930	1	1.560	1.45	2	──
W5	D16	1580	2	1.560	2.46	5	──
W6	D16	5610	22	1.560	8.75	193	└
W7	D16	5880	4	1.560	9.17	37	└
W8	D16	6680	16	1.560	10.42	167	└
W9	D16	1530	5	1.560	2.39	12	└
W10	D16	1530	6	1.560	2.39	14	└
W11	D16	2310	16	1.560	3.60	58	┐└
W12	D16	1610	3	1.560	2.51	8	└
W13	D16	1610	5	1.560	2.51	13	└
W14	D16	850	2	1.560	1.33	3	──
W15	D16	2320	16	1.560	3.62	58	┐└
W16	D16	830	4	1.560	1.29	5	┐└
W17	D16	1300	12	1.560	2.03	24	└
W18	D16	1630	12	1.560	2.54	30	┐──
W19	D16	1400	14	1.560	2.18	31	──
W20	D16	1530	6	1.560	2.39	14	──
W21	D16	1300	8	1.560	2.03	16	──
W22	D16	7180	8	1.560	11.20	90	──
W23	D16	7180	3	1.560	11.20	34	──
W24	D16	5240	11	1.560	8.17	90	──
W25	D16	5740	12	1.560	8.95	107	──
W26	D16	1860	2	1.560	2.90	6	──
W27	D16	2040	8	1.560	3.18	25	──
W28	D16	2370	1	1.560	3.70	4	──
W29	D16	1730	1	1.560	2.70	3	┐──
W30	D16	1790	3	1.560	2.79	8	┐──
W31	D16	2570	2	1.560	4.01	8	──
W32	D16	3190	8	1.560	4.98	40	┐──
W33	D16	2940	6	1.560	4.59	28	┐──
W34	D16	3210	3	1.560	5.01	15	┐──
W35	D16	2310	3	1.560	3.60	11	┐──
W36	D16	2990	3	1.560	4.66	14	┐──
W37	D16	3510	1	1.560	5.48	5	──
W38	D16	4830	6	1.560	7.53	45	──
W39	D16	1660	4	1.560	2.59	10	┐──
W40	D16	2580	3	1.560	4.02	12	──
W41	D16	2310	7	1.560	3.60	25	┐──
W42	D16	2410	4	1.560	3.76	15	┐──
W43	D16	3210	8	1.560	5.01	40	┐──
W44	D16	2500	5	1.560	3.90	20	┐──
W45	D16	2730	7	1.560	4.26	30	┐──
W46	D16	3210	4	1.560	5.01	20	┐──
W47	D16	2920	5	1.560	4.56	23	┐──
W48	D16	2080	1	1.560	3.24	3	┐──
W49	D16	4450	7	1.560	6.94	49	┐
W50	D16	2610	1	1.560	4.07	4	┐──

当初設計図面

工事名	R7波土 浅川港海岸（浅川地区） 海・浅川 水門整備工事（2）		
路線名等	浅川港海岸（浅川地区）		
工事箇所	海部郡海陽町浅川（第2分割）		
図面名	右岸端堰柱(本体部)配筋図(14)		
縮 尺	1:50	図面番号	27 / 57
会社名			
事業者名	徳島県南部総合県民局県土整備部〈美波〉		

右岸端堰柱(本体部)配筋図(15)

鉄筋質量表








記号	径	長さ	本数	単位質量	一本当り質量	質量	摘要
W51	D16	7630	23	1.560	11.90	274	└
W52	D16	5070	6	1.560	7.91	47	└┐
W53	D16	10200	16	1.560	15.91	255	┐
W54	D16	1740	17	1.560	2.71	46	—
W55	D16	4620	16	1.560	7.21	115	└
W56	D16	9090	7	1.560	14.18	99	—
W57	D16	7380	16	1.560	11.51	184	—
W58	D16	10450	16	1.560	16.30	261	—
W59	D16	8310	4	1.560	12.96	52	—
W60	D16	10800	9	1.560	16.85	152	—
W61	D16	7430	9	1.560	11.59	104	—
W62	D16	7960	9	1.560	12.42	112	—
W63	D16	10460	9	1.560	16.32	147	—
W64	D16	3250	77	1.560	5.07	390	—
W65	D16	2650	22	1.560	4.13	91	—
W66	D13	1660	18	0.995	1.65	30	┐
W67	D13	1860	6	0.995	1.85	11	—
W68	D16	2180	1	1.560	3.40	3	—
W69	D16	340	4	1.560	0.53	2	—
W70	D16	420	4	1.560	0.66	3	—
W71	D16	800	10	1.560	1.25	13	—
W72	D16	430	10	1.560	0.67	7	└
W73	D16	1000	10	1.560	1.56	16	—
W74	D16	820	10	1.560	1.28	13	—
W75	D16	1520	2	1.560	2.37	5	—

記号	径	長さ	本数	単位質量	一本当り質量	質量	摘要
F01	D13	5030	135	0.995	5.00	675	□
F02	D13	4960	16	0.995	4.94	79	□
F03	D13	4910	16	0.995	4.89	78	□
F04	D13	5020	8	0.995	4.99	40	□
F05	D13	5030	8	0.995	5.00	40	□
F06	D13	4980	8	0.995	4.96	40	□
F07	D13	4960	8	0.995	4.94	40	□
F08	D13	5000	8	0.995	4.98	40	□
F09	D13	4920	8	0.995	4.90	39	□
F010	D13	4890	4	0.995	4.87	19	□
F011	D13	4930	4	0.995	4.91	20	□
F012	D13	4940	7	0.995	4.92	34	□
F013	D13	4970	8	0.995	4.95	40	□
F014	D13	4780	4	0.995	4.76	19	□
F015	D13	5060	4	0.995	5.03	20	□
F016	D13	4860	4	0.995	4.84	19	□
F017	D13	4960	4	0.995	4.94	20	□
F018	D13	4230	5	0.995	4.21	21	□
F019	D13	4190	1	0.995	4.17	4	□
F020	D13	4130	1	0.995	4.11	4	□
W01	D13	3000	158	0.995	2.99	472	└
W02	D13	2400	56	0.995	2.39	134	└
W03	D13	2100	36	0.995	2.09	75	└
W04	D13	2750	8	0.995	2.74	22	└
E01	D13	1000	104	0.995	1.00	104	└
D29						0 kg	
D19						0 kg	
D16						4264 kg	
D13						848 kg	
合計						5112 kg	

当初設計図面

工事名	R7波土 浅川港海岸（浅川地区） 海・浅川 水門整備工事（2）		
路線名等	浅川港海岸（浅川地区）		
工事箇所	海部郡海陽町浅川（第2分割）		
図面名	右岸端堰柱(本体部)配筋図(15)		
縮 尺	1:50	図面番号	28 / 57
会社名			
事業者名	徳島県南部総合県民局県土整備部〈美波〉		


右岸端堰柱(カーテンウォール部)配筋図(1) S=1:50

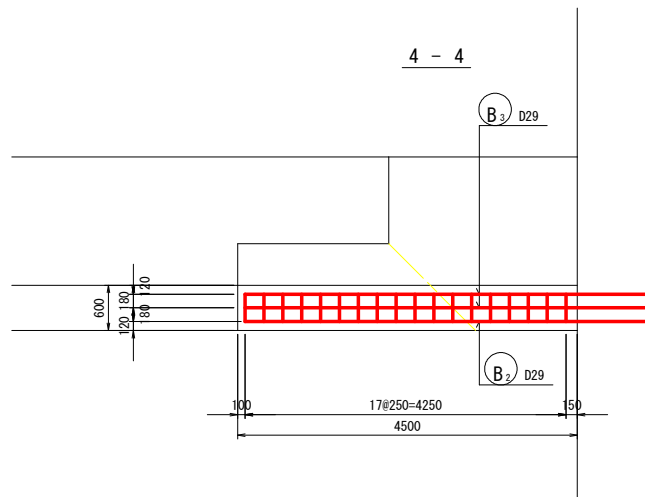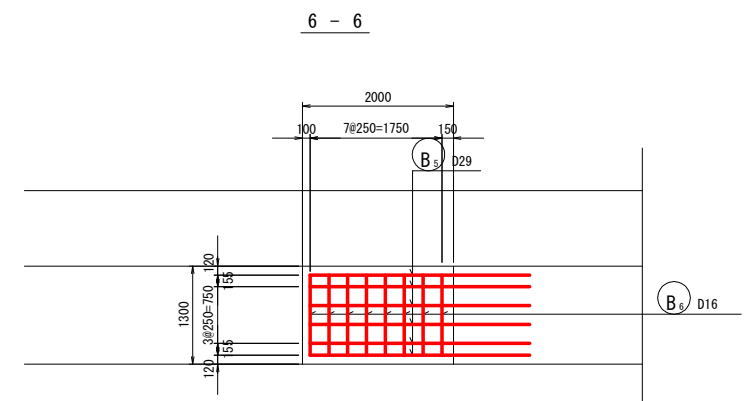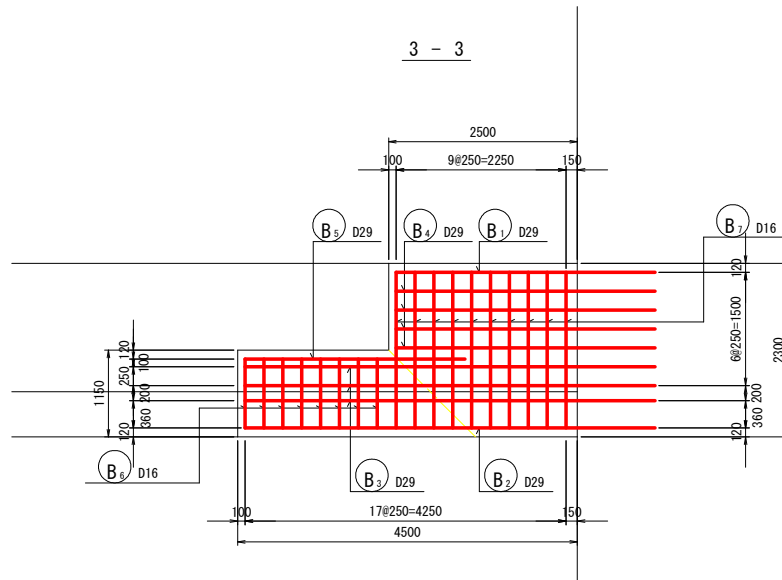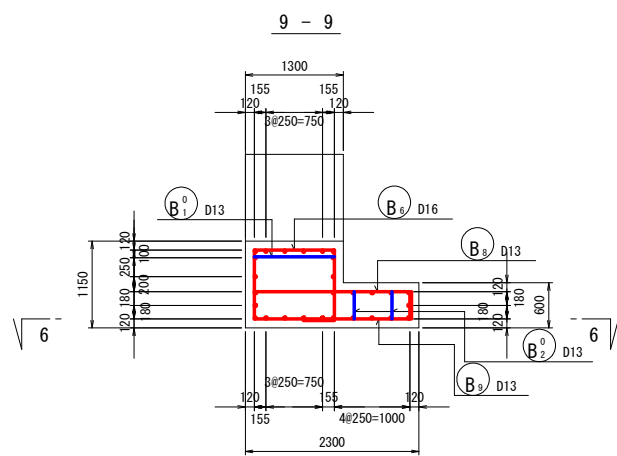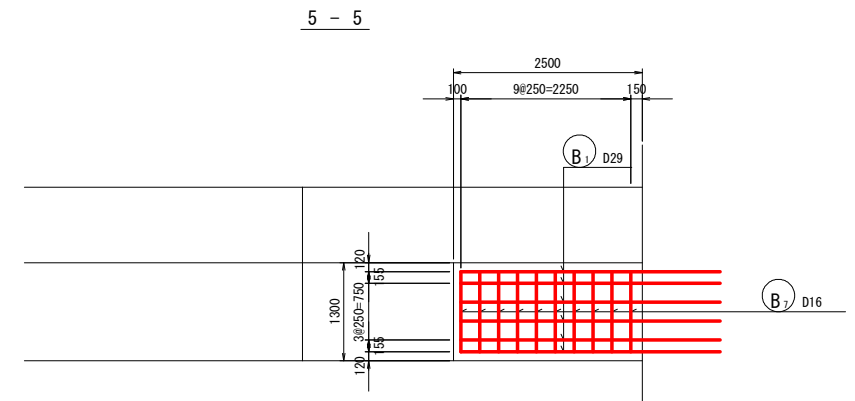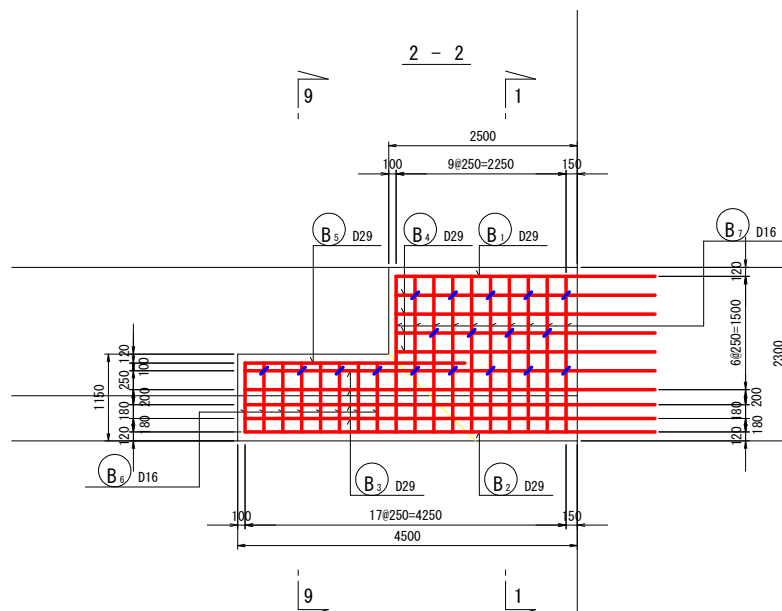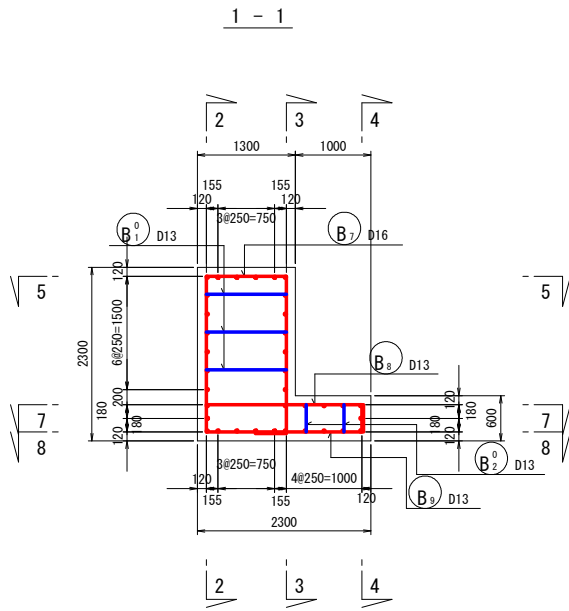

当初設計図面

工事名	R7波土 浅川港海岸（浅川地区） 海・浅川 水門整備工事（2）		
路線名等	浅川港海岸（浅川地区）		
工事箇所	海部郡海陽町浅川（第2分割）		
図面名	右岸燈塔柱（カーテンウォール部）配筋図（1）		
縮 尺	1:50	図面番号	29 / 57
会社名			
事業者名	徳島県南部総合県民局県土整備部（美波）		

右岸端堰柱(カーテンウォール部)配筋図(2) S=1:50

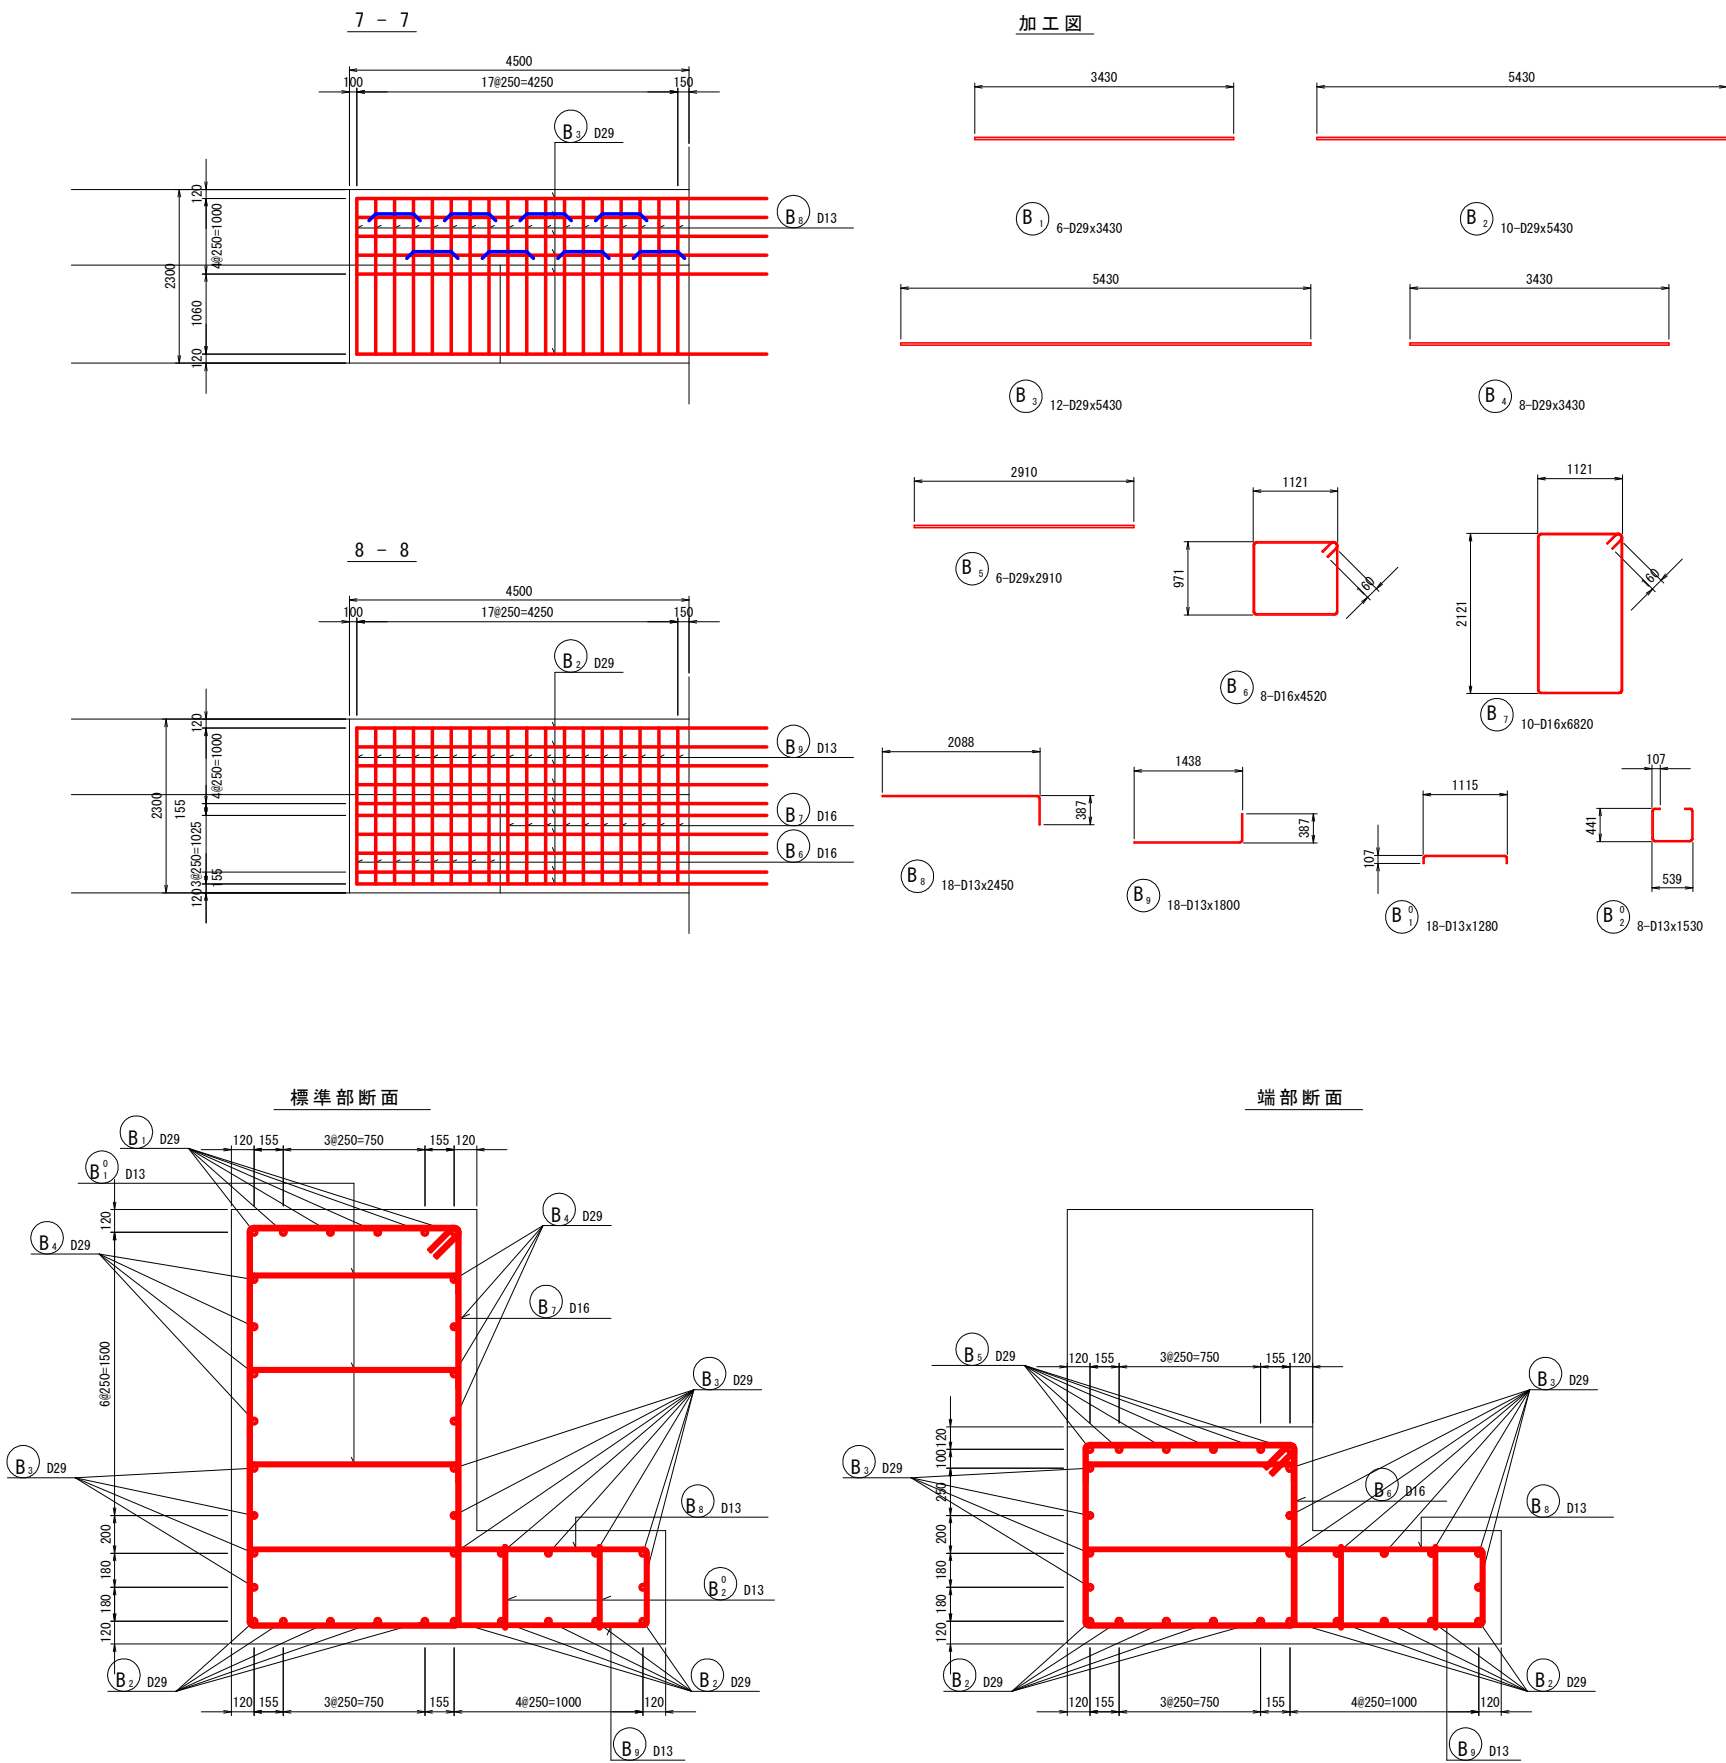







鉄筋質量表

記号	径	長さ	本数	単位質量	一本当り質量	質量	摘要
B1	D29	3430	6	5.040	17.29	104	—
B2	D29	5430	10	5.040	27.37	274	—
B3	D29	5430	12	5.040	27.37	328	—
B4	D29	3430	8	5.040	17.29	138	—
B5	D29	2910	6	5.040	14.67	88	—
B6	D16	4520	8	1.560	7.05	56	□
B7	D16	6820	10	1.560	10.64	106	□
B8	D13	2450	18	0.995	2.44	44	—
B9	D13	1800	18	0.995	1.79	32	—
B01	D13	1280	18	0.995	1.27	23	—
B02	D13	1530	8	0.995	1.52	12	—
						D29	932 kg
						D16	162 kg
						D13	111 kg
						合計	1205 kg

当初設計図面

工事名	R7波土 浅川港海岸(浅川地区) 海・浅川 水門整備工事(2)		
路線名等	浅川港海岸(浅川地区)		
工事箇所	海部郡海陽町浅川(第2分割)		
図面名	右岸端堰柱(カーテンウォール部)配筋図(2)		
縮尺	1:50	図面番号	30 / 57
会社名			
事業者名	徳島県南部総合県民局県土整備部〈美波〉		



右岸カーテンウォール配筋図(1) S=1:50

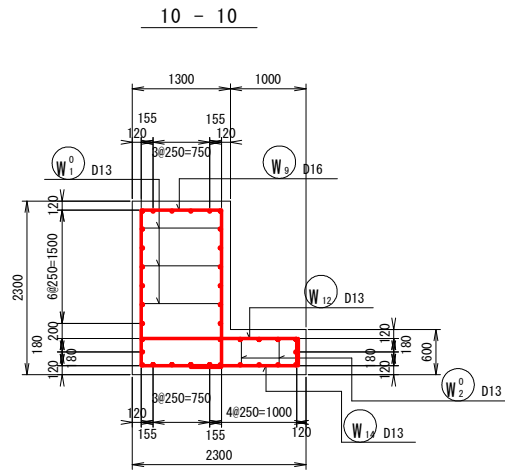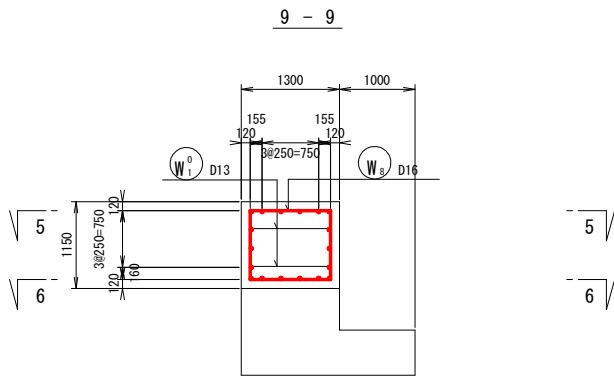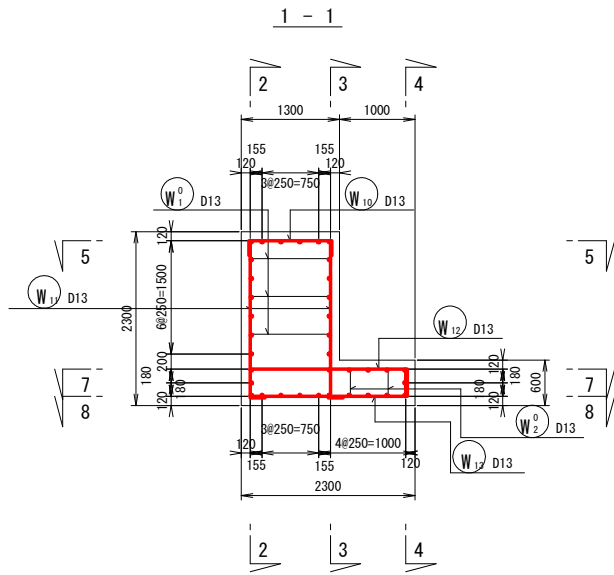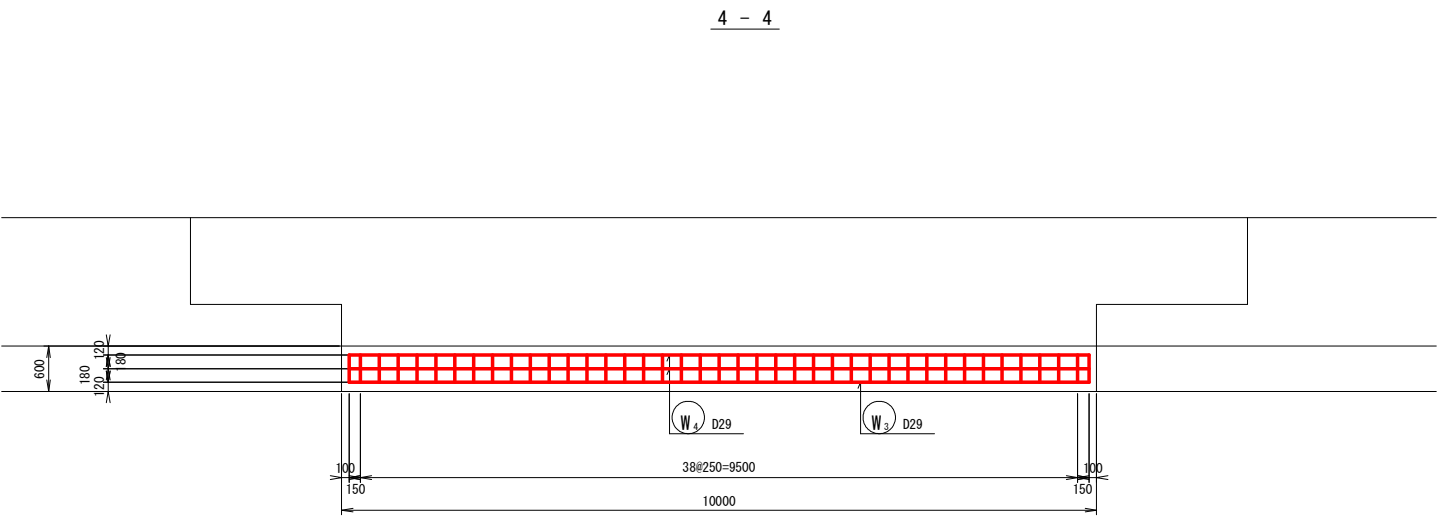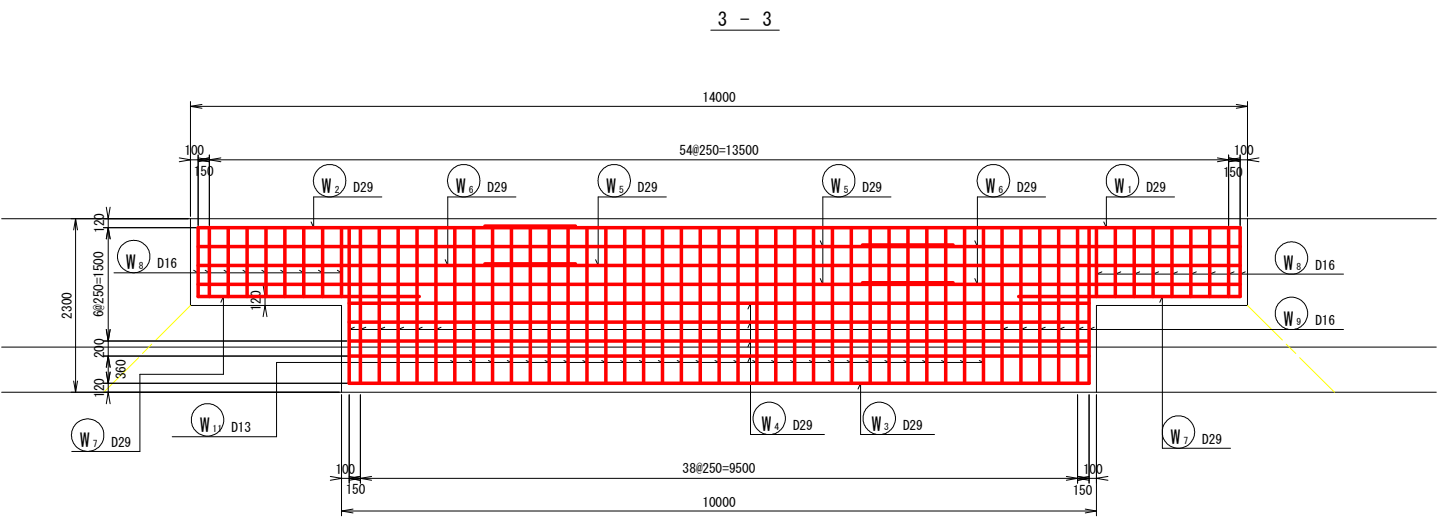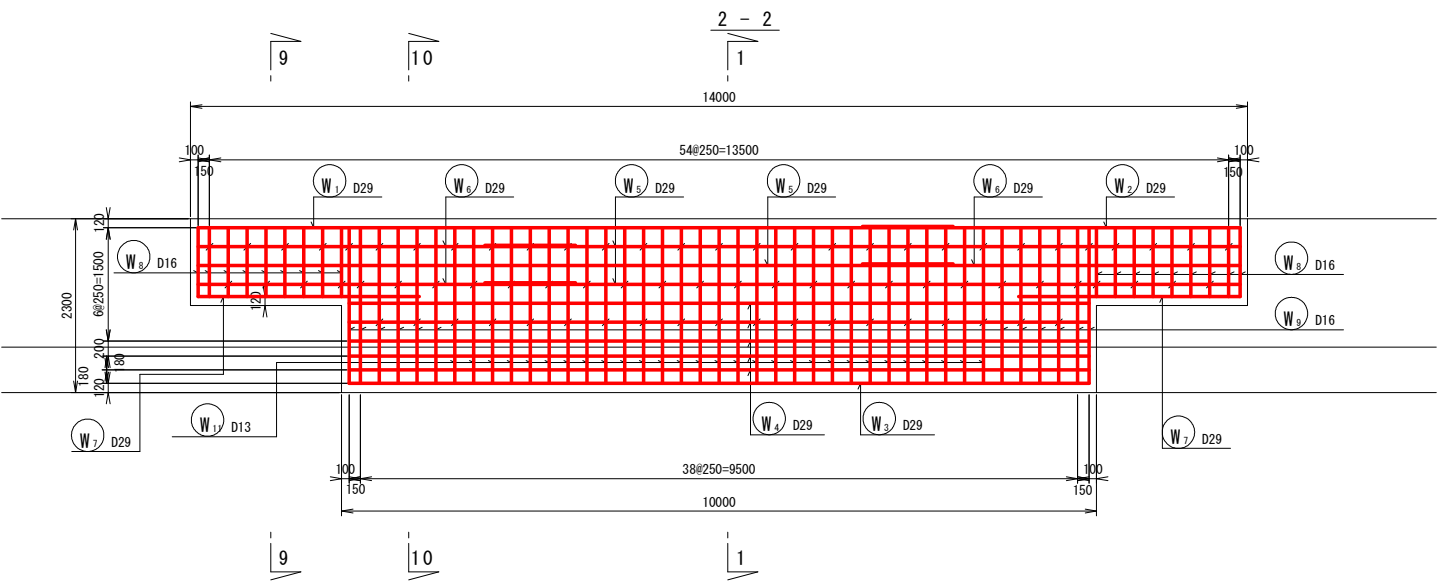

当初設計図面

工事名	R7波土 浅川港海岸（浅川地区） 海・浅川 水門整備工事（2）		
路線名等	浅川港海岸（浅川地区）		
工事箇所	海部郡海陽町浅川（第2分割）		
図面名	右岸カーテンウォール配筋図(1)		
縮尺	1:50	図面番号	31 / 57
会社名			
事業者名	徳島県南部総合県民局県土整備部〈美波〉		


右岸カーテンウォール配筋図(2) S=1:50

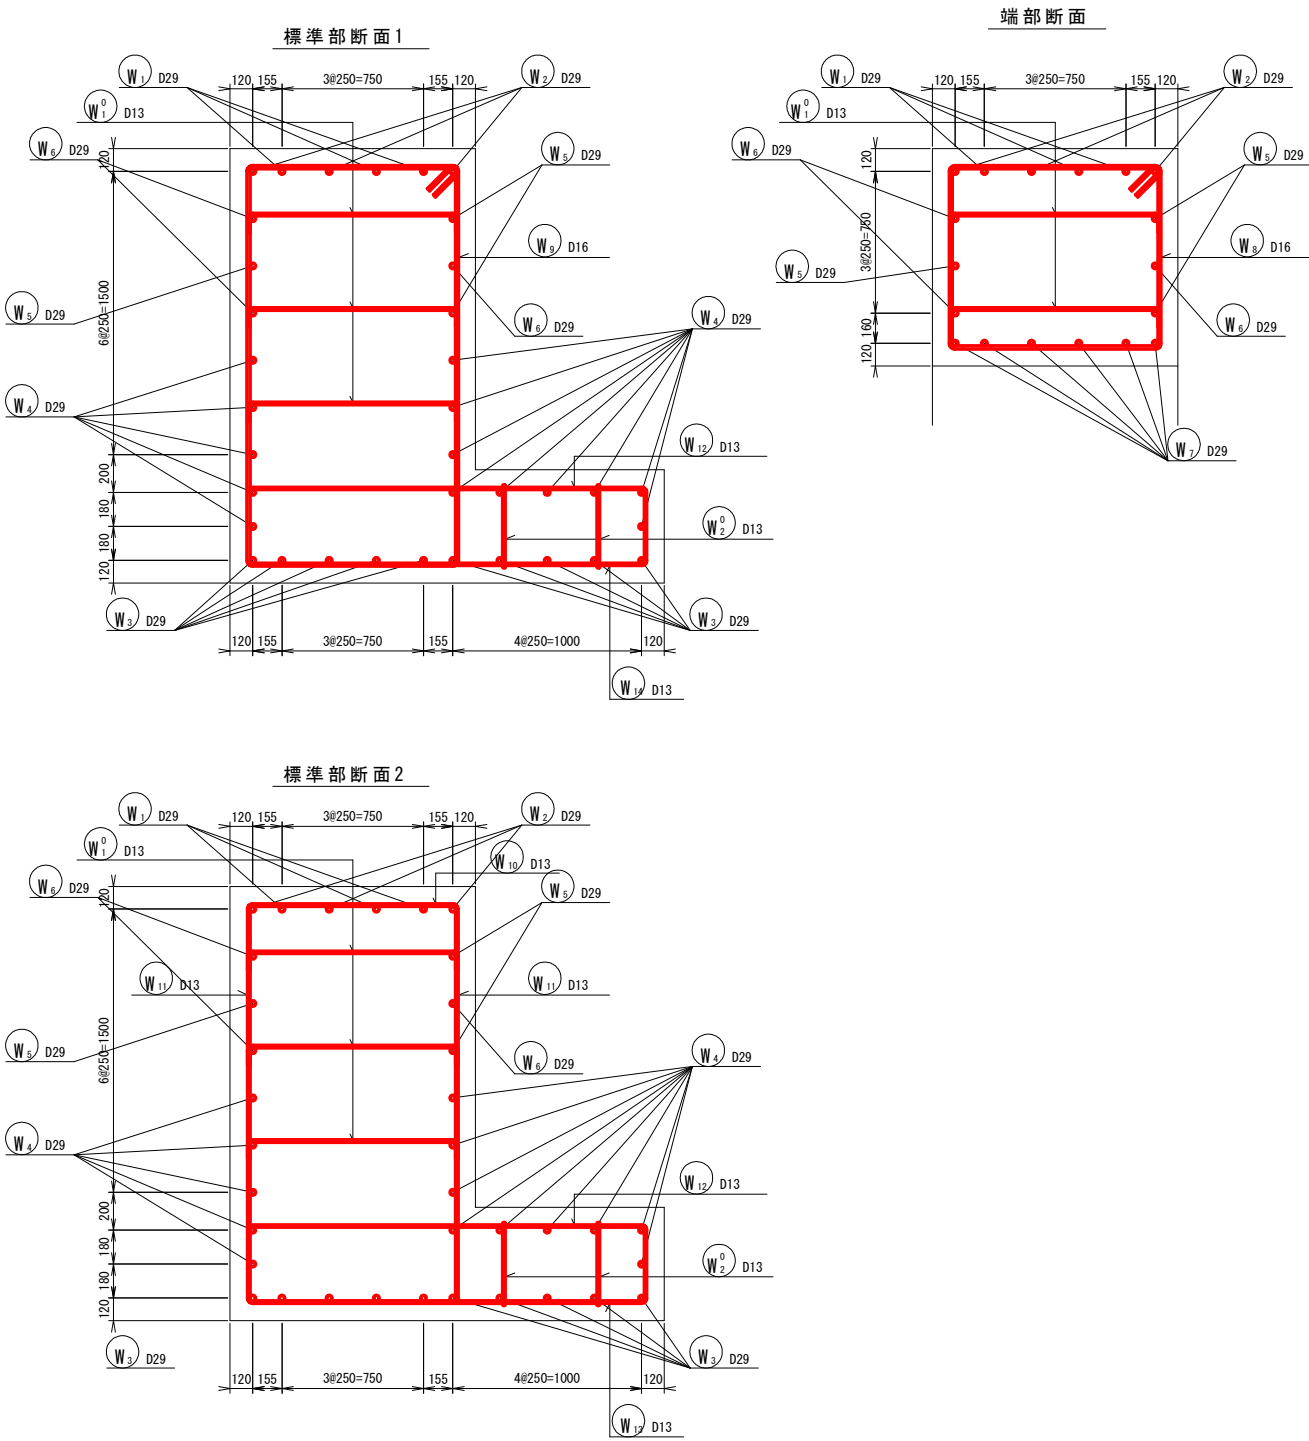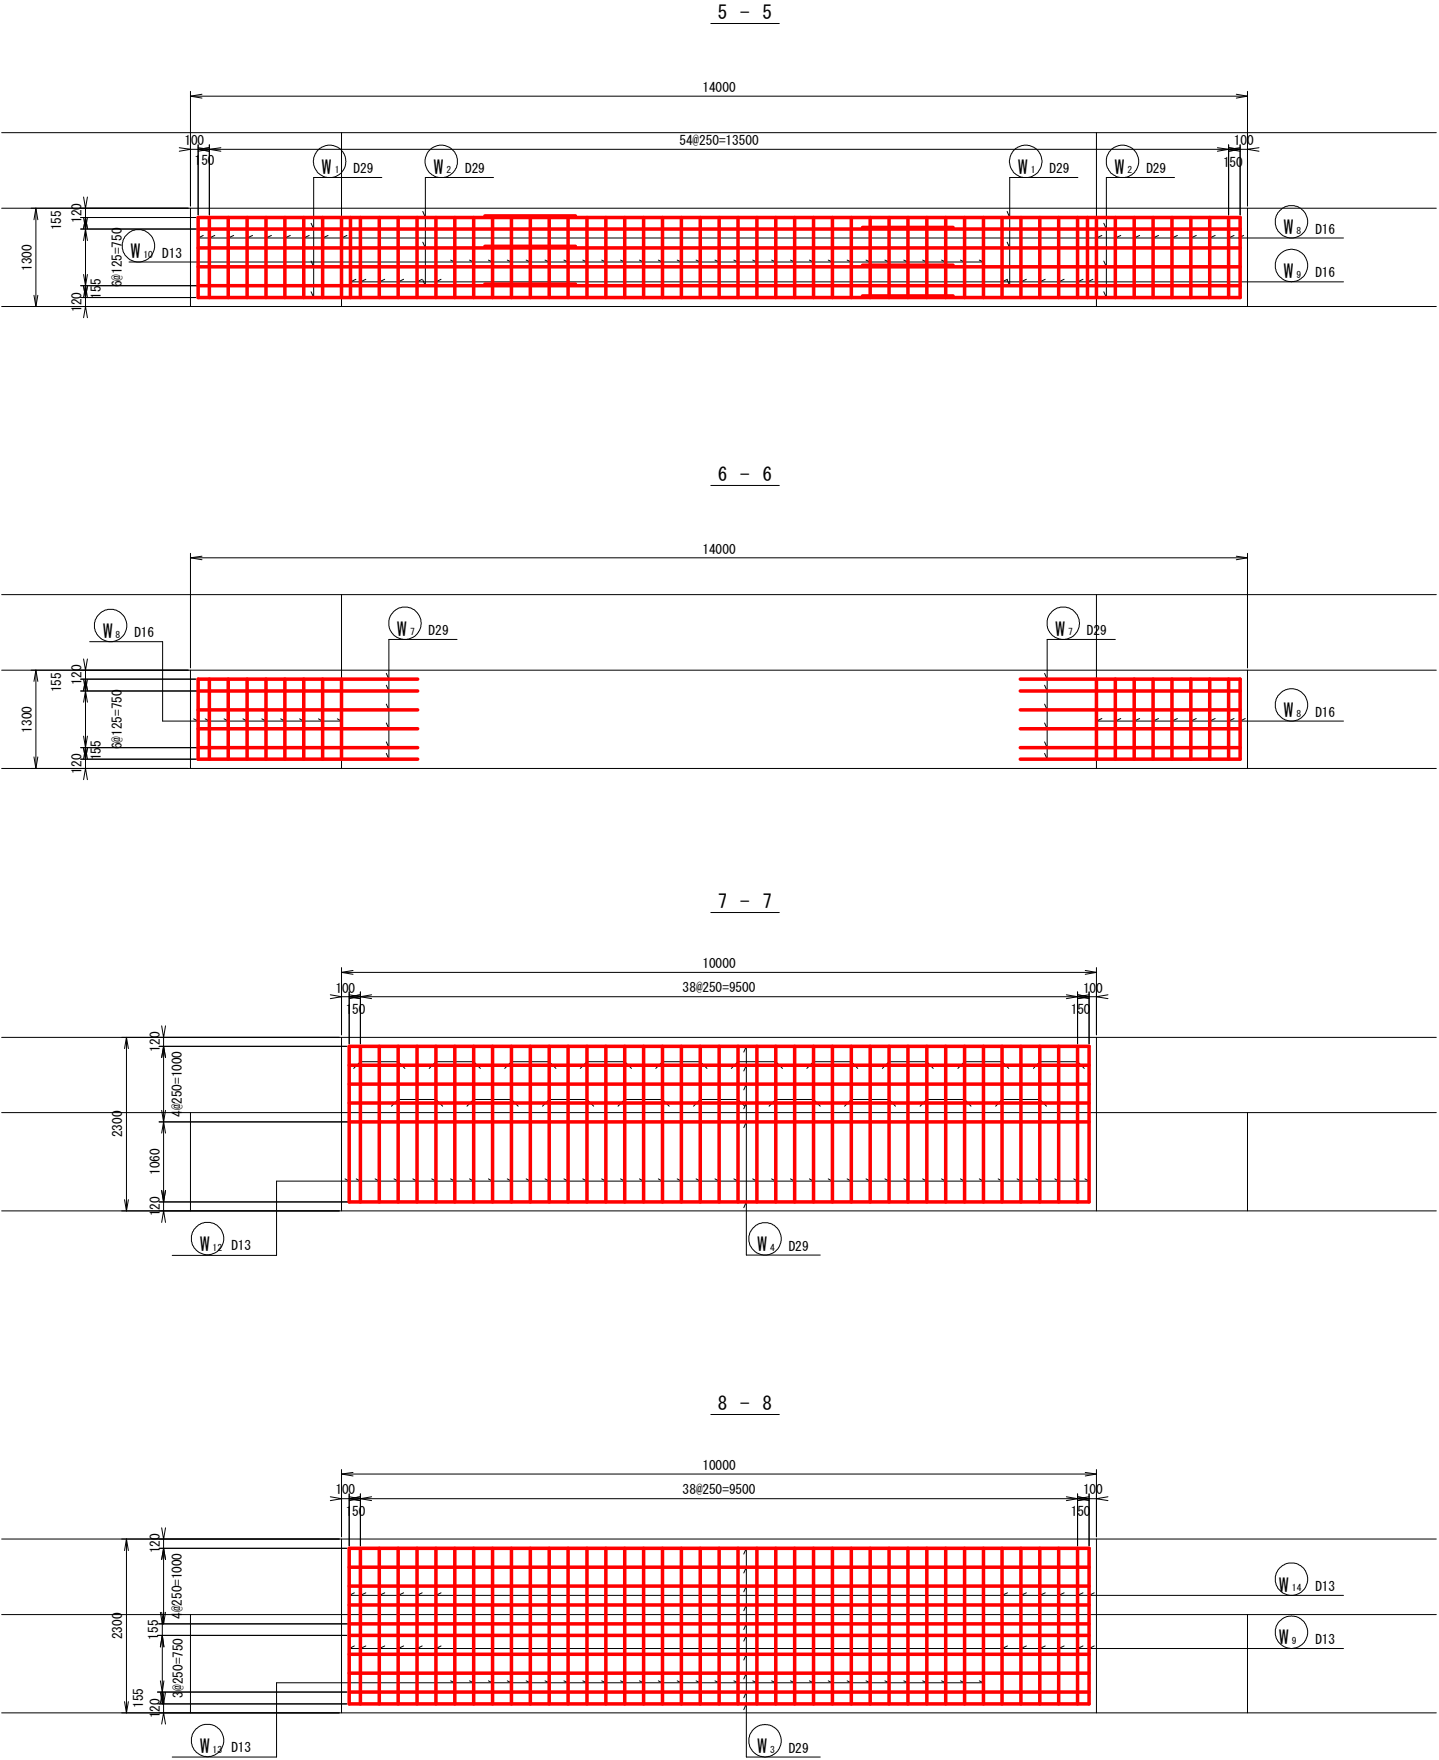

当初設計図面

工事名	R7波土 浅川港海岸(浅川地区) 海・浅川 水門整備工事(2)		
路線名等	浅川港海岸(浅川地区)		
工事箇所	海部郡海陽町浅川(第2分割)		
図面名	右岸カーテンウォール配筋図(2)		
縮尺	1:50	図面番号	32 / 57
会社名			
事業者名	徳島県南部総合県民局県土整備部(美波)		

右岸カーテンウォール配筋図(3) S=1:50

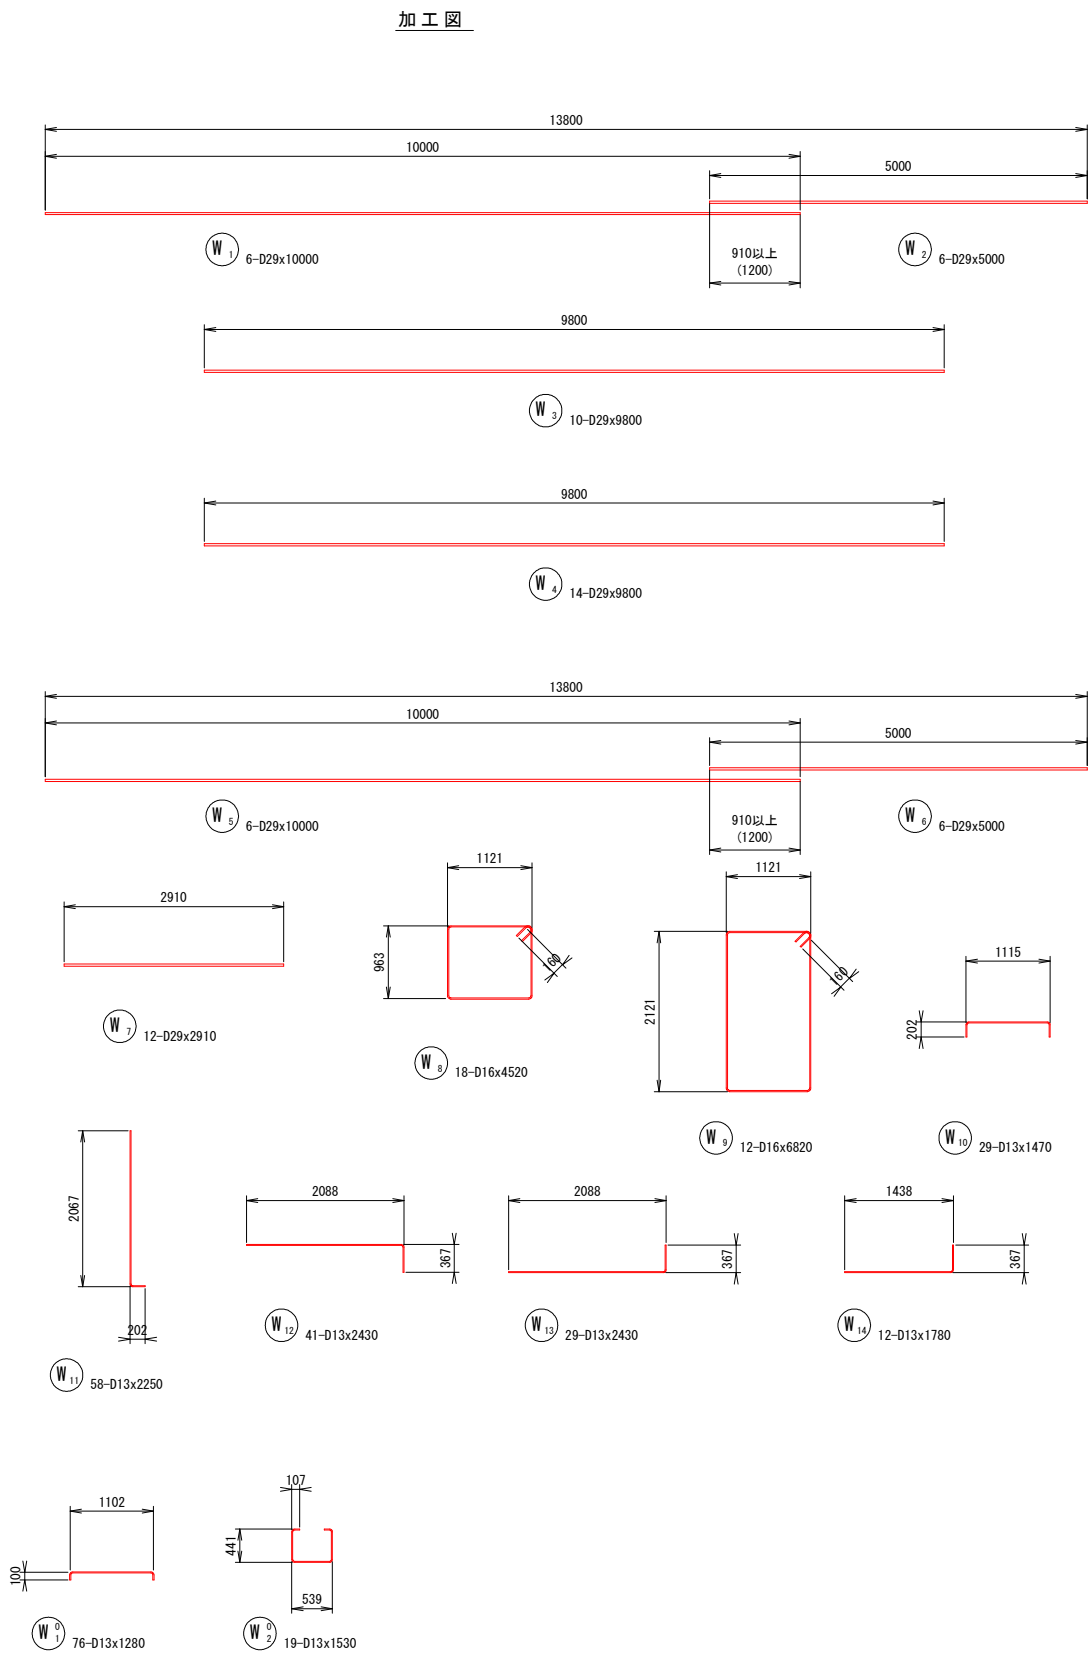


鉄筋質量表

記号	径	長さ	本数	単位質量	一本当り質量	質量	摘要
W1	D29	10000	6	5.040	50.40	302	
W2	D29	5000	6	5.040	25.20	151	
W3	D29	9800	10	5.040	49.39	494	
W4	D29	9800	14	5.040	49.39	691	
W5	D29	10000	6	5.040	50.40	302	
W6	D29	5000	6	5.040	25.20	151	
W7	D29	2910	12	5.040	14.67	176	
W8	D16	4520	18	1.560	7.05	127	
W9	D16	6820	12	1.560	10.64	128	
W10	D13	1470	29	0.995	1.46	42	
W11	D13	2250	58	0.995	2.24	130	
W12	D13	2430	41	0.995	2.42	99	
W13	D13	2430	29	0.995	2.42	70	
W14	D13	1780	12	0.995	1.77	21	
W01	D13	1280	76	0.995	1.27	97	
W02	D13	1530	19	0.995	1.52	29	
						D29	2267 kg
						D25	0 kg
						D22	0 kg
						D16	255 kg
						D13	488 kg
						合計	3010 kg

当初設計図面

工事名	R7波土 浅川港海岸(浅川地区) 海・浅川 水門整備工事(2)		
路線名等	浅川港海岸(浅川地区)		
工事箇所	海部郡海陽町浅川(第2分割)		
図面名	右岸カーテンウォール配筋図(3)		
縮尺	1:50	図面番号	33 / 57
会社名			
事業者名	徳島県南部総合県民局県土整備部〈美波〉		






中央堰柱（門柱部）配筋図（1） S=1:50

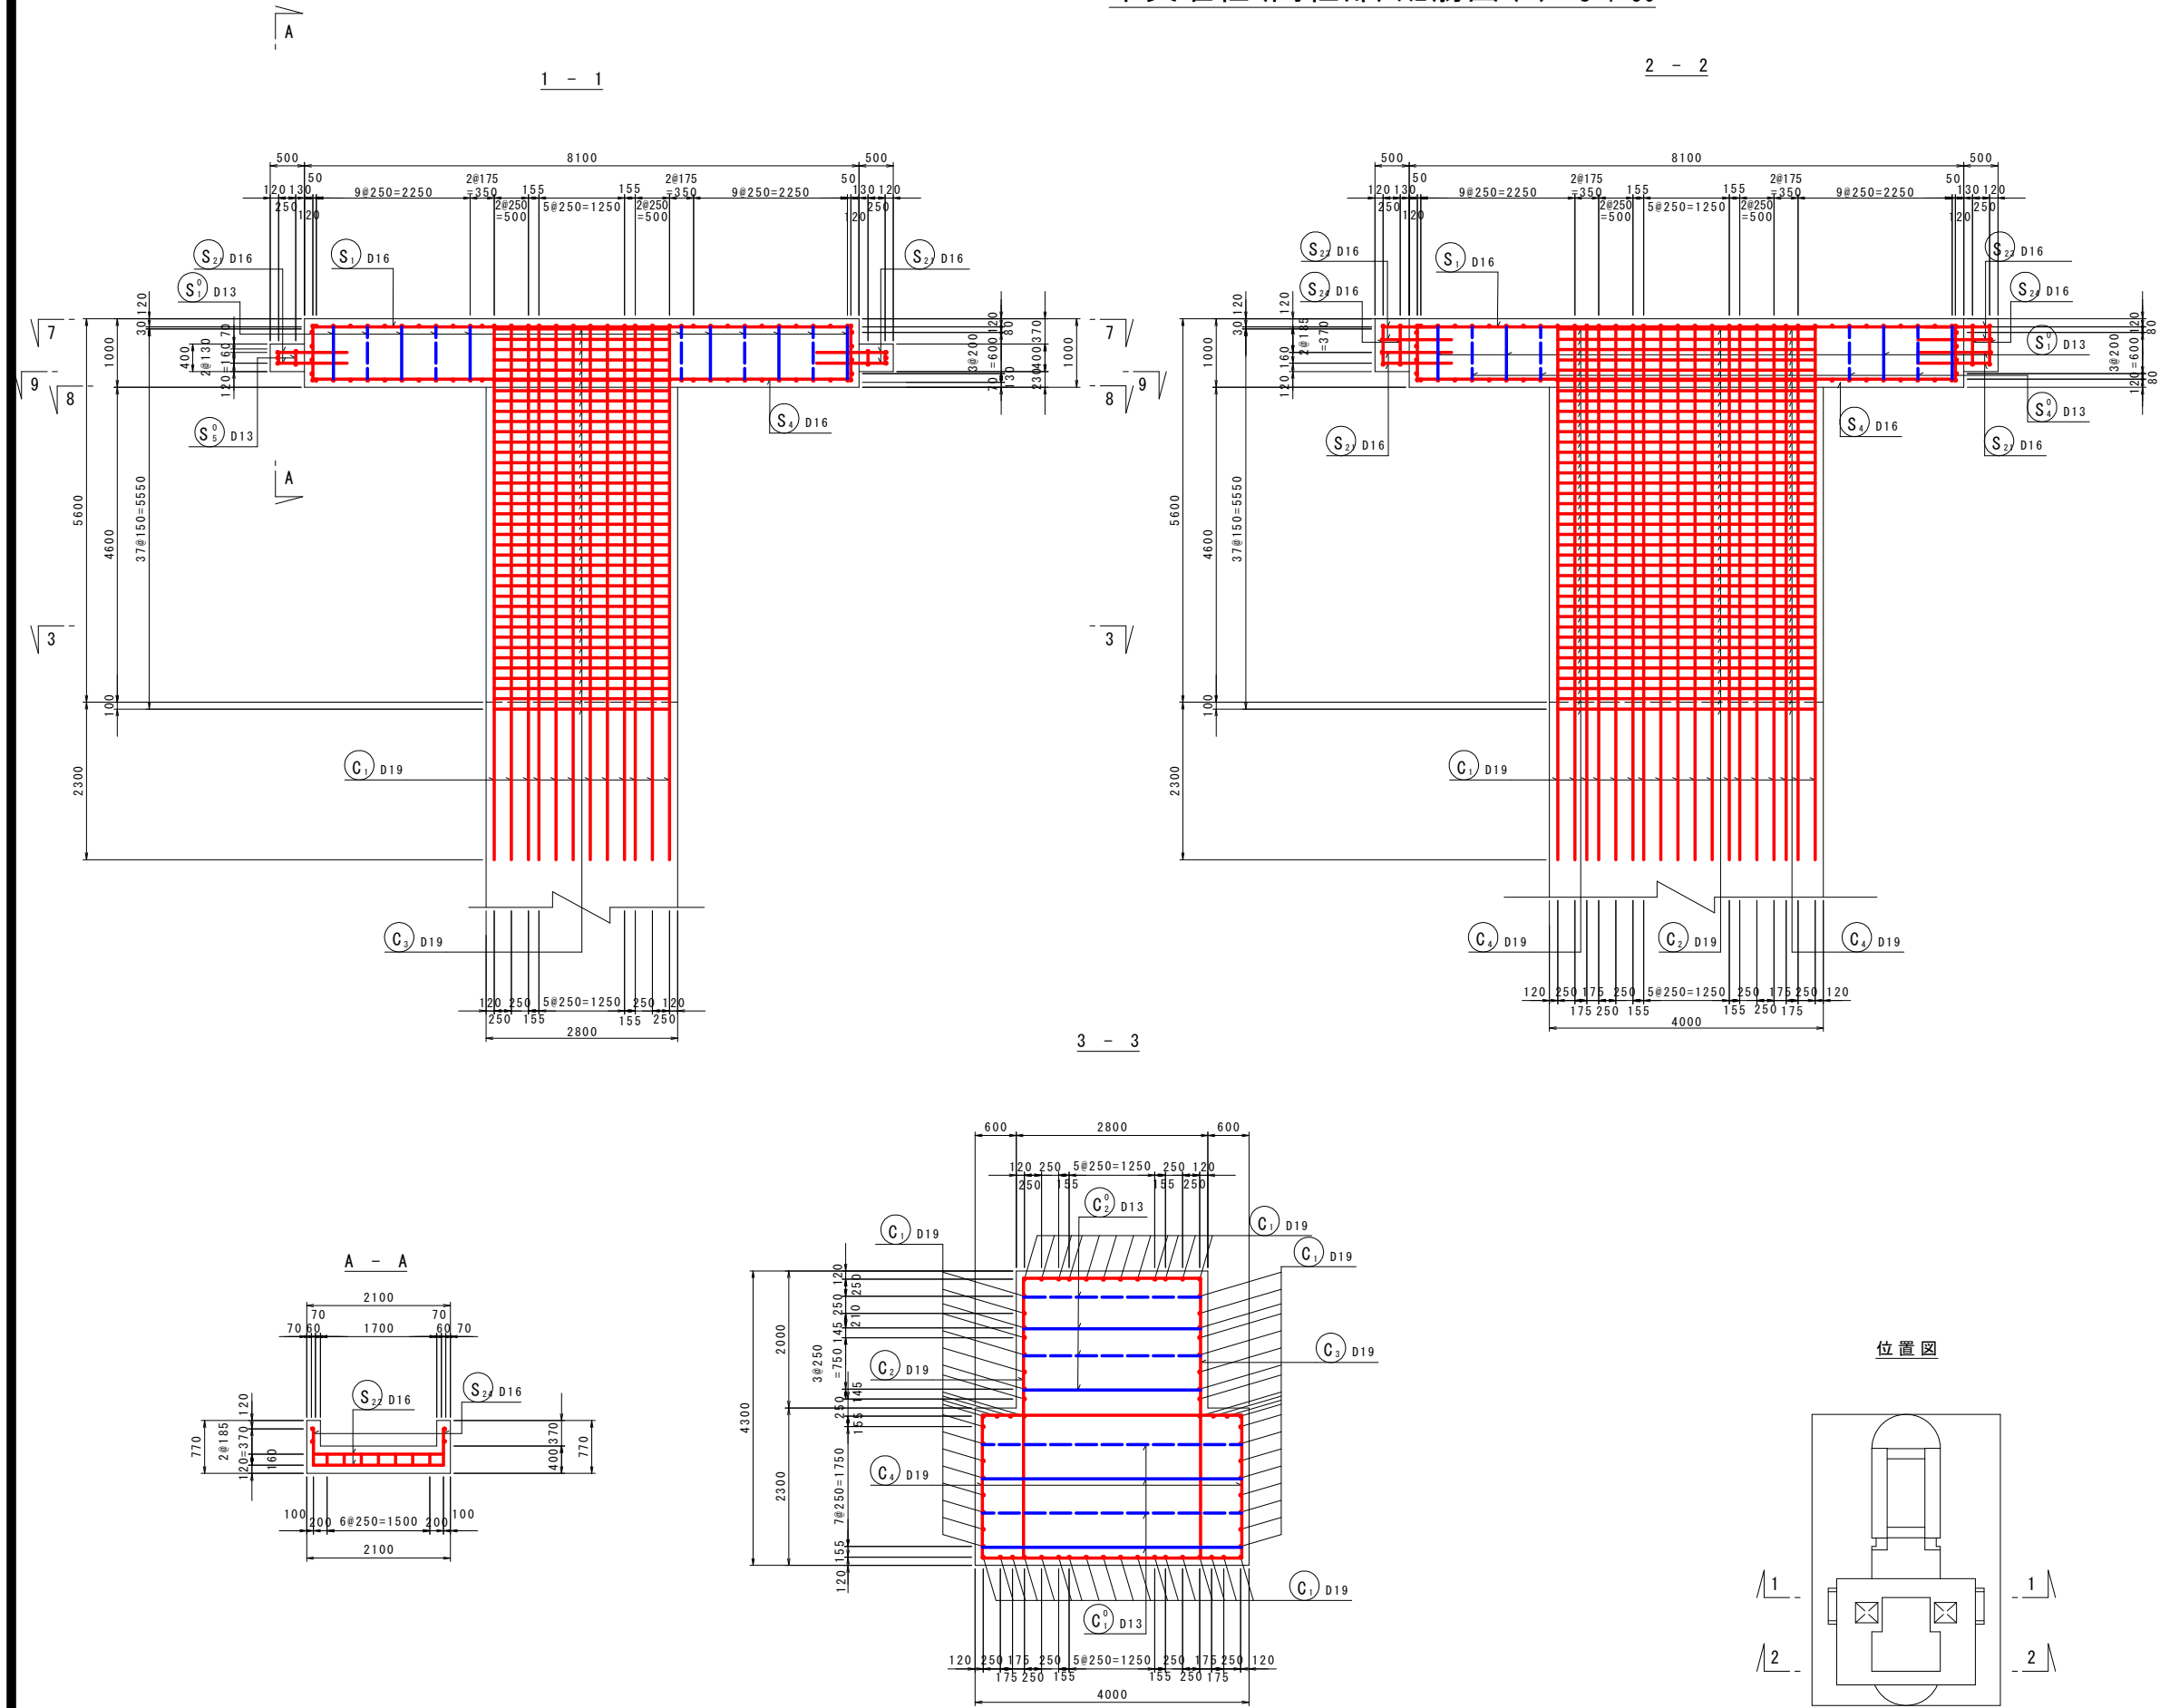

当初設計図面

工事名	R7波土 浅川港海岸（浅川地区） 海・浅川 水門整備工事（2）		
路線名等	浅川港海岸（浅川地区）		
工事箇所	海部郡海陽町浅川（第2分割）		
図面名	中央堰柱（門柱部）配筋図（1）		
縮尺	1:50	図面番号	34 / 57
会社名			
事業者名	徳島県南部総合県民局県土整備部〈美波〉		









中央堰柱（門柱部）配筋図（2） S=1:50

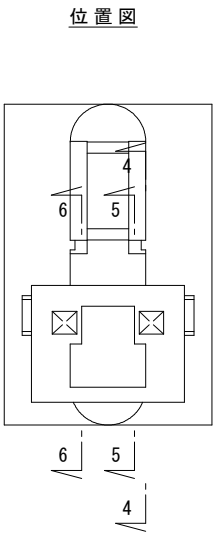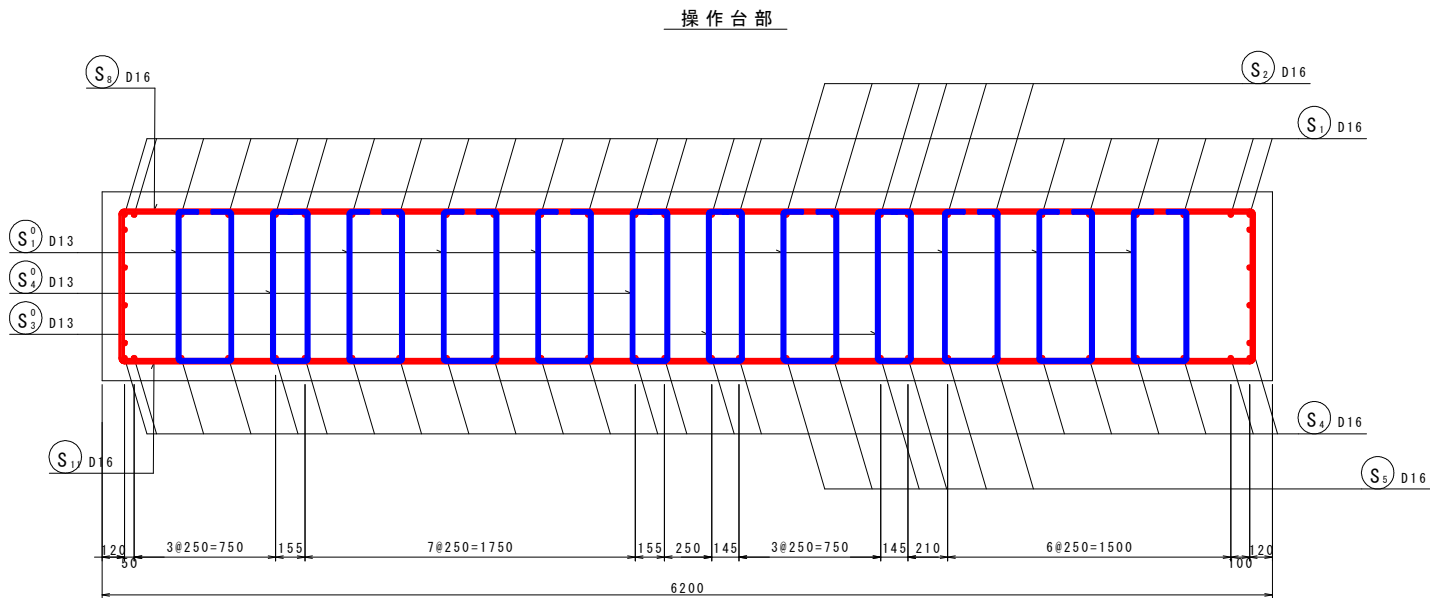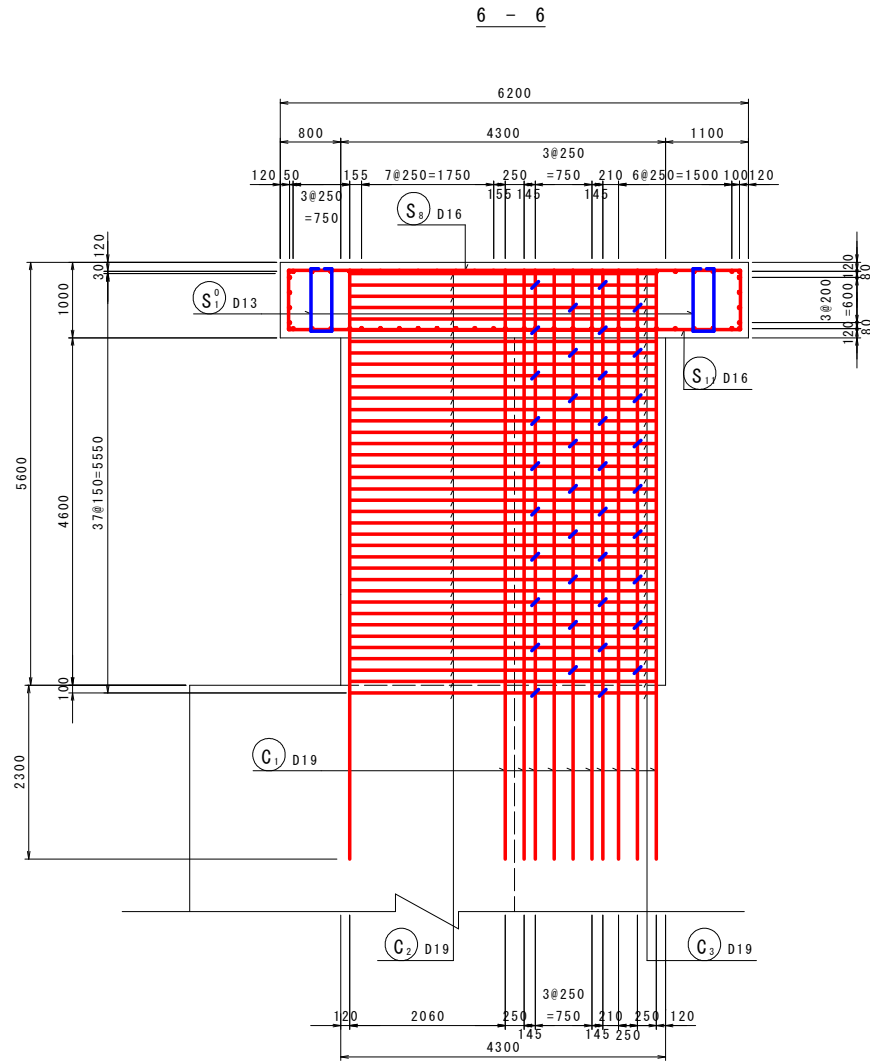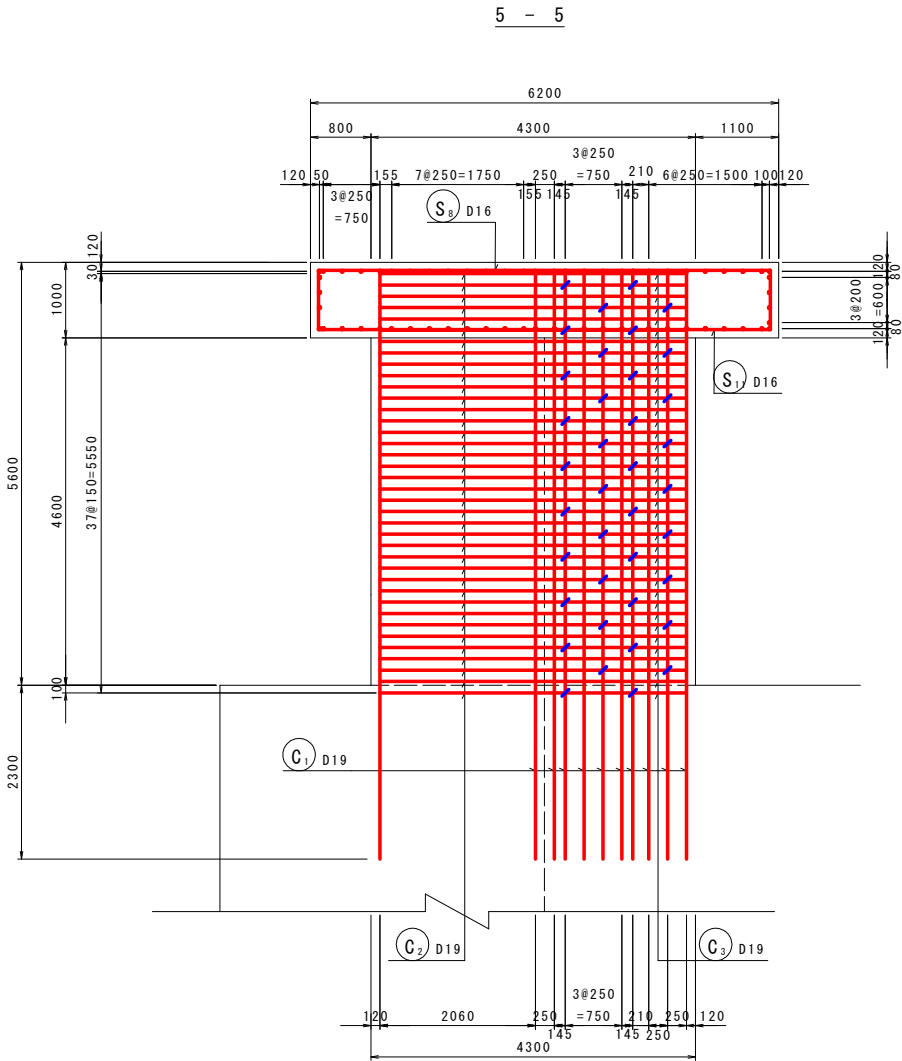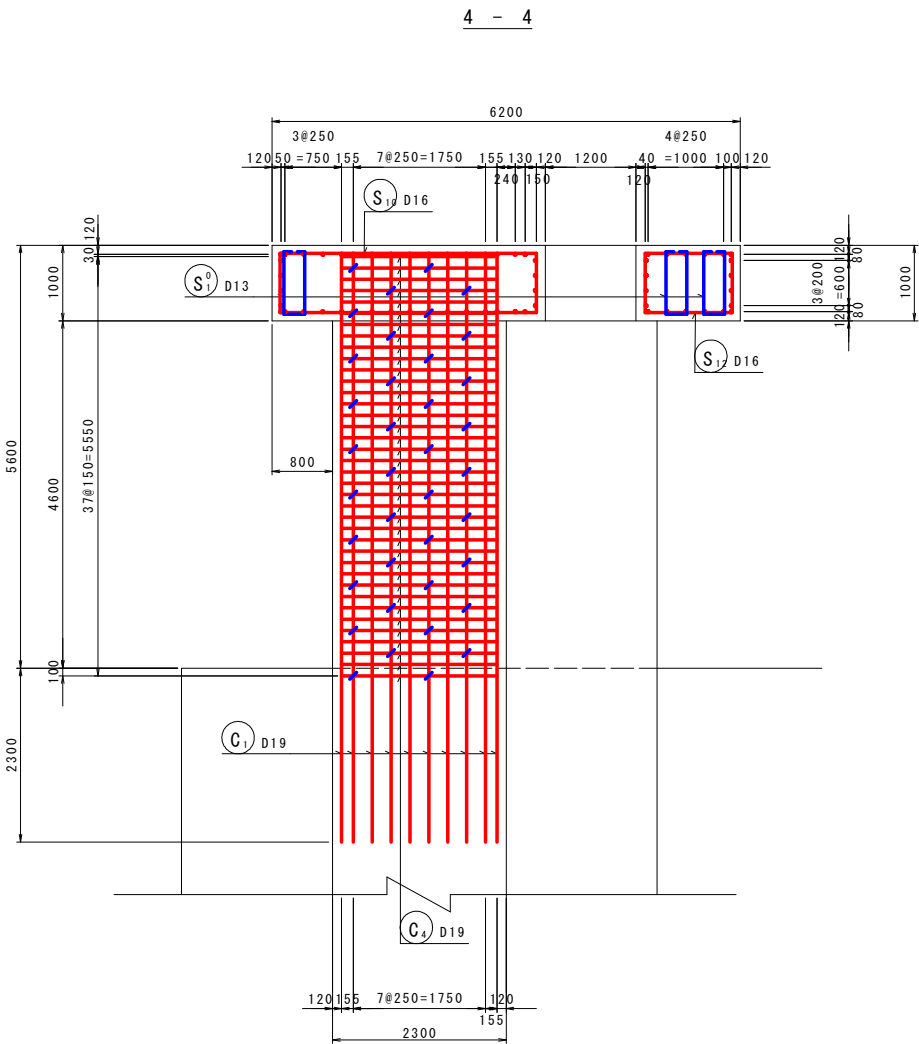

当初設計図面

工事名	R7波土 浅川港海岸（浅川地区） 海・浅川 水門整備工事（2）
路線名等	浅川港海岸（浅川地区）
工事箇所	海部郡海陽町浅川（第2分割）
図面名	中央堰柱（門柱部）配筋図（2）
縮尺	1:50
会社名	
事業所名	徳島県南部総合県民局県土整備部（美波）



中央堰柱（門柱部）配筋図（3） s=1:50

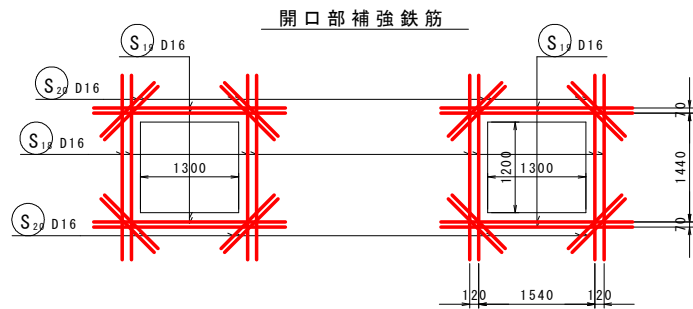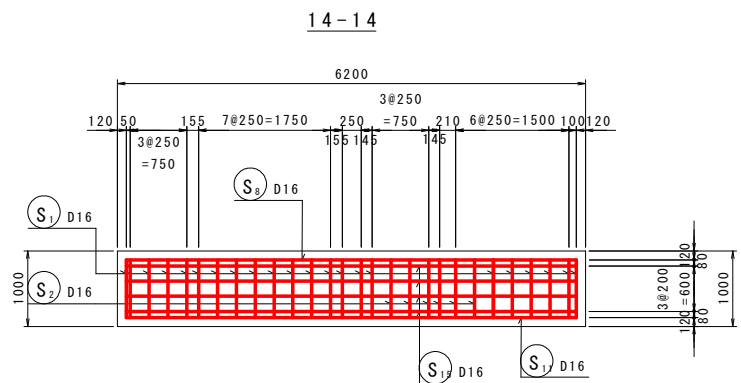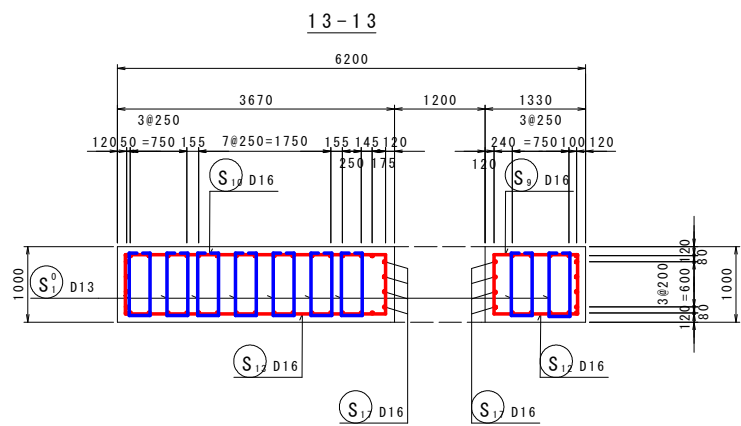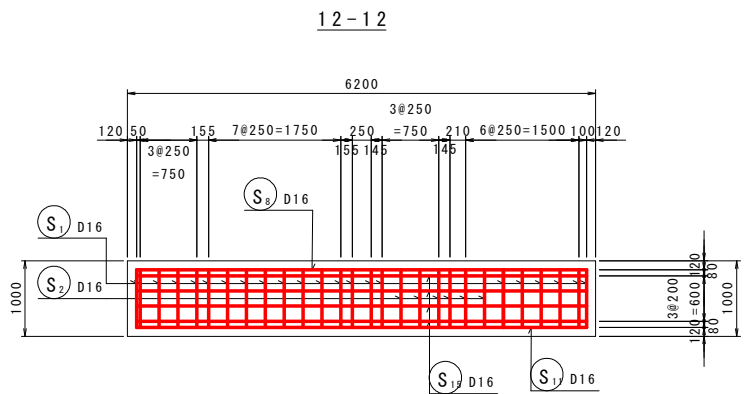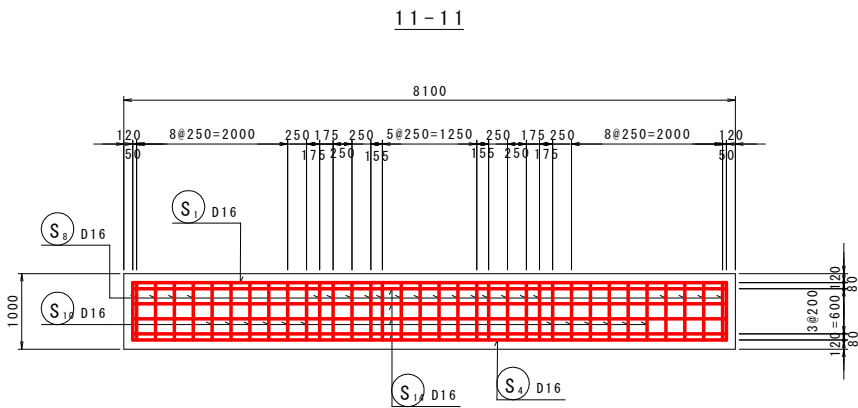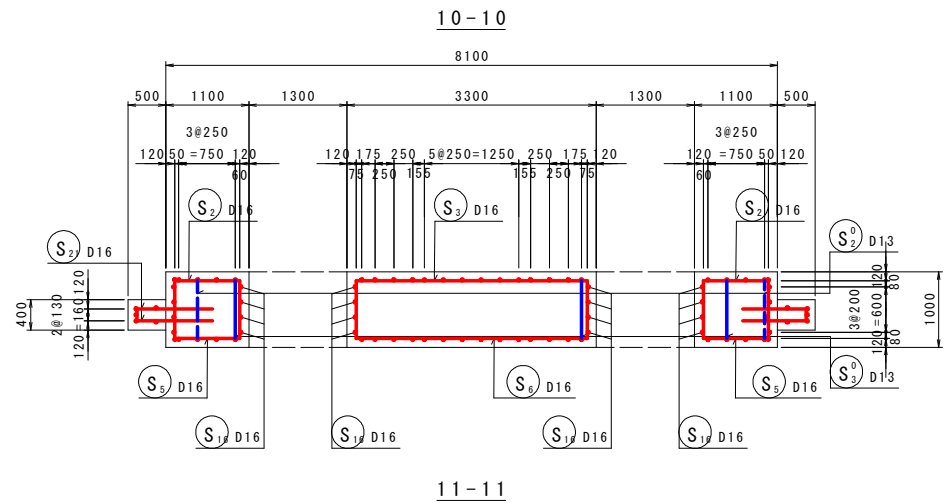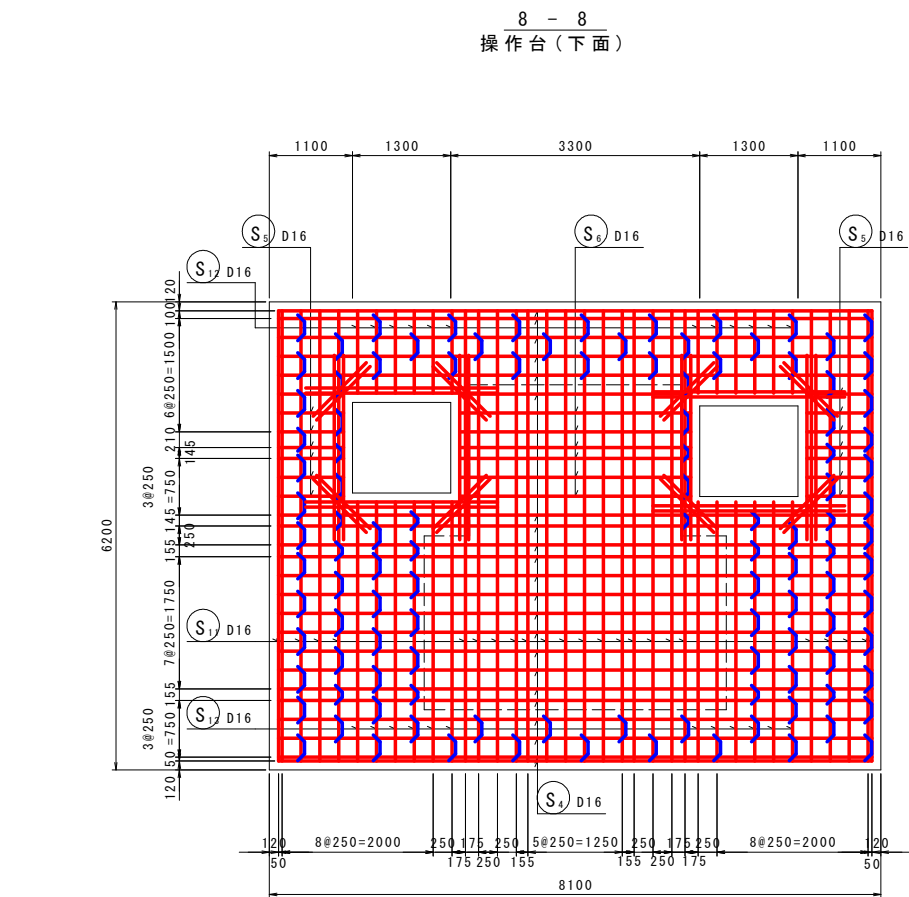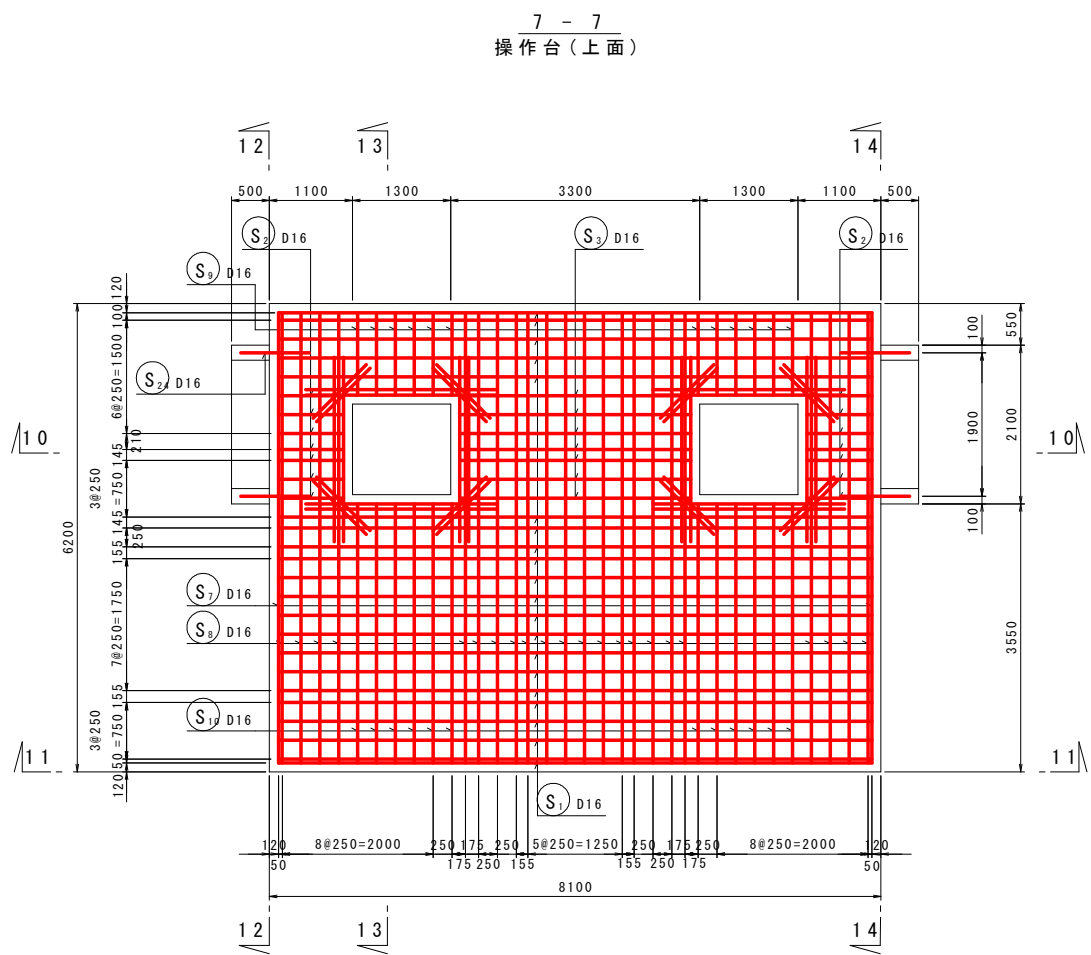

当初設計図面

工事名	R7波土 浅川港海岸（浅川地区） 海・浅川 水門整備工事（2）
路線名等	浅川港海岸（浅川地区）
工事箇所	海部郡海陽町浅川（第2分割）
図面名	中央堰柱（門柱部）配筋図（3）
縮尺	1:50
会社名	
事業者名	徳島県南部総合県民局県土整備部（美波）




中央堰柱(門柱部)配筋図(4) S=1:50

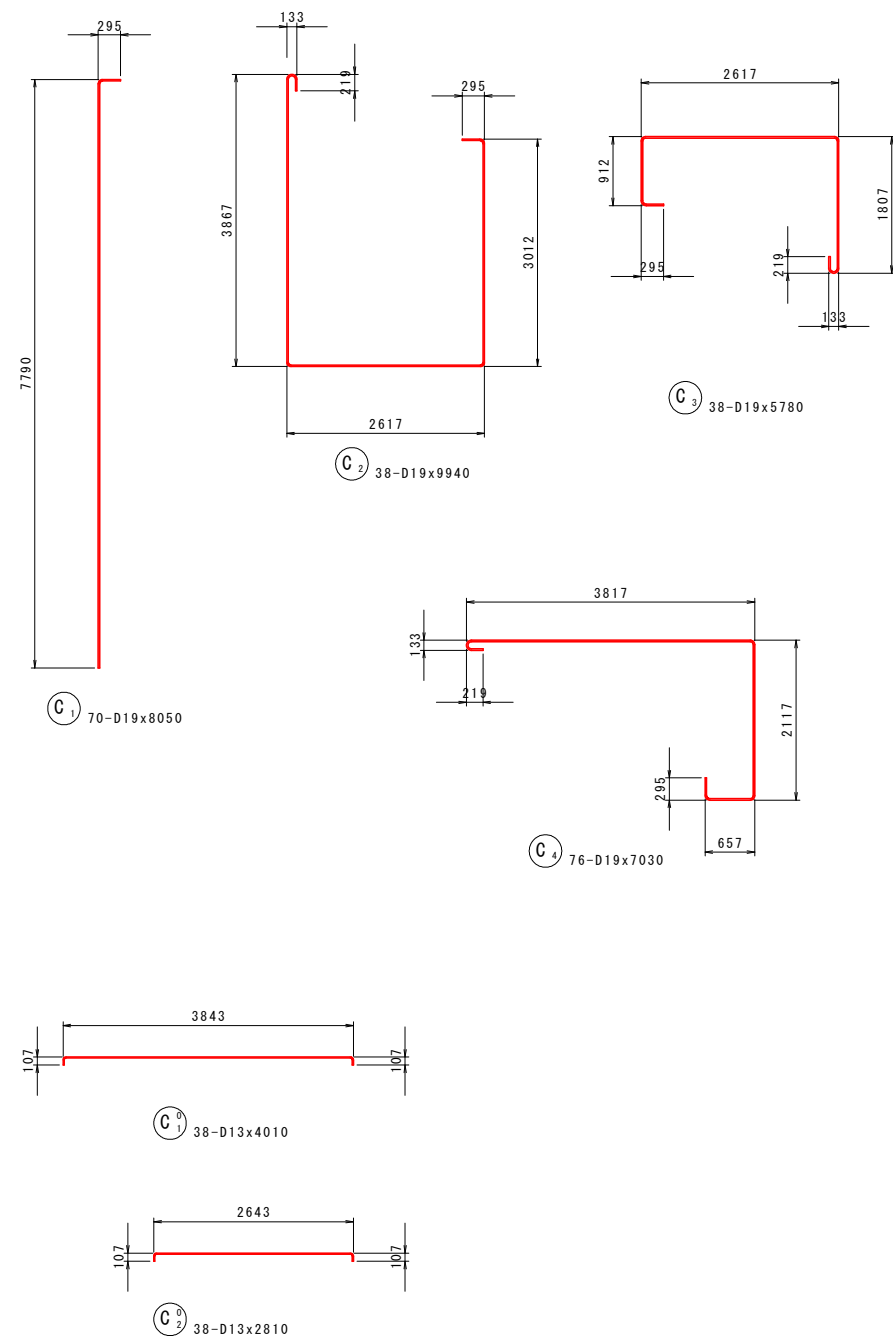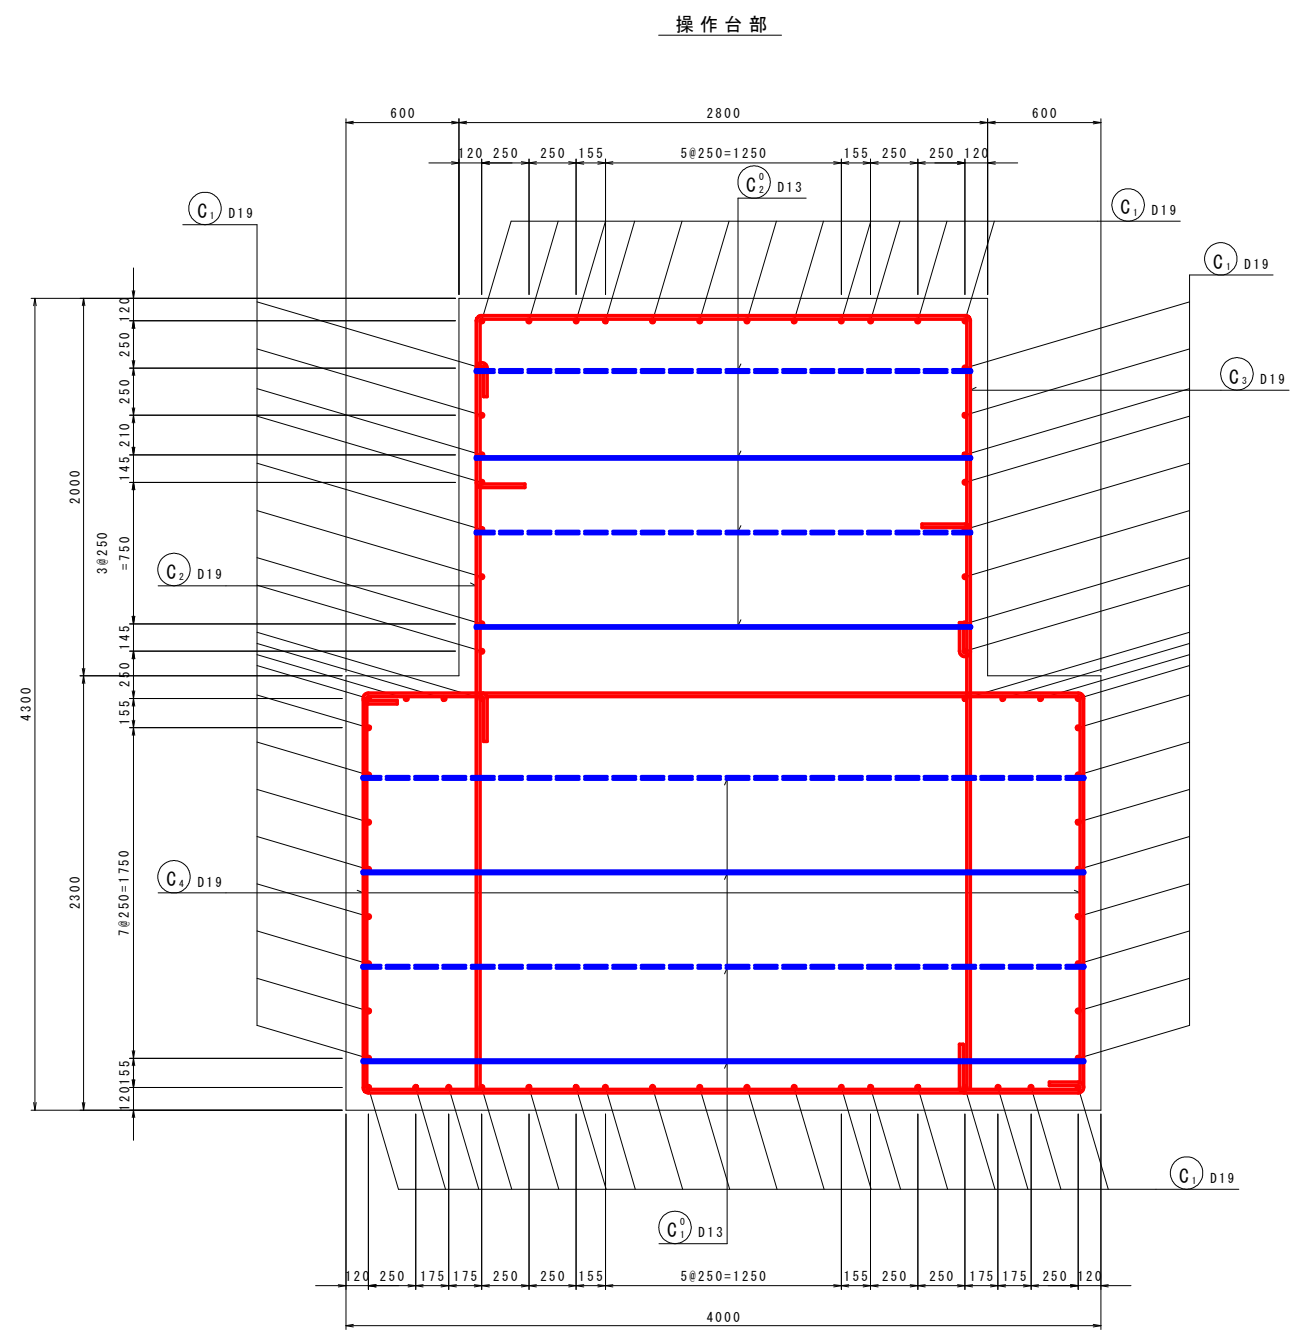

当初設計図面

工事名	R7波土 浅川港海岸(浅川地区) 海・浅川 水門整備工事(2)		
路線名等	浅川港海岸(浅川地区)		
工事箇所	海部郡海陽町浅川(第2分割)		
図面名	中央堰柱(門柱部)配筋図(4)		
縮尺	1:50	図面番号	37 / 57
会社名			
事業者名	徳島県南部総合県民局県土整備部〈美波〉		

中央堰柱(門柱部)配筋図(5) S=1:50

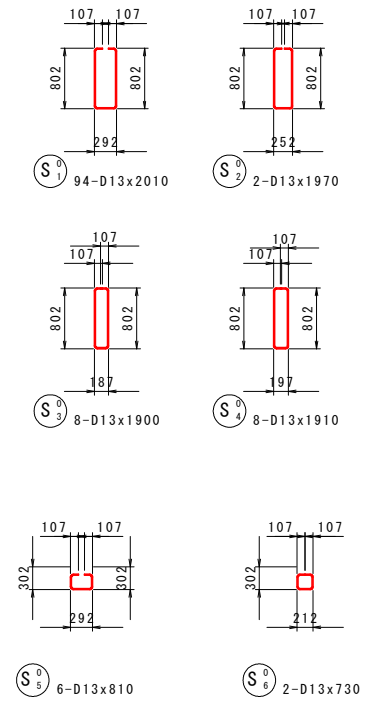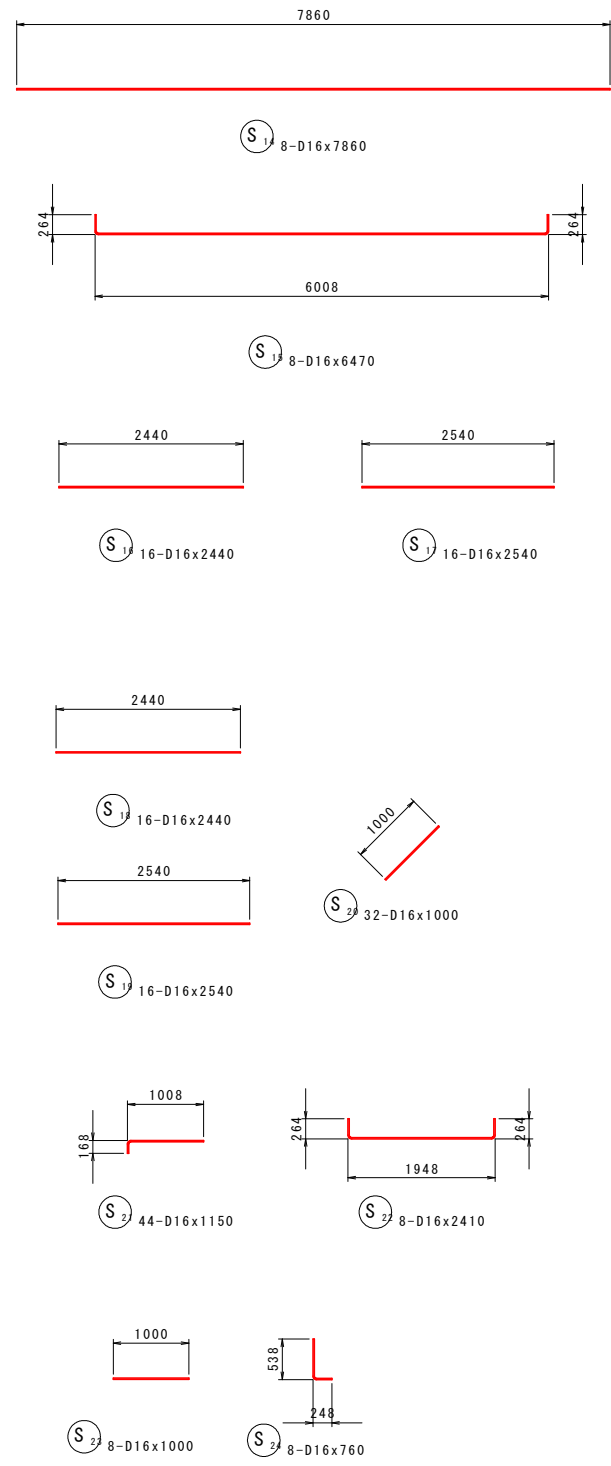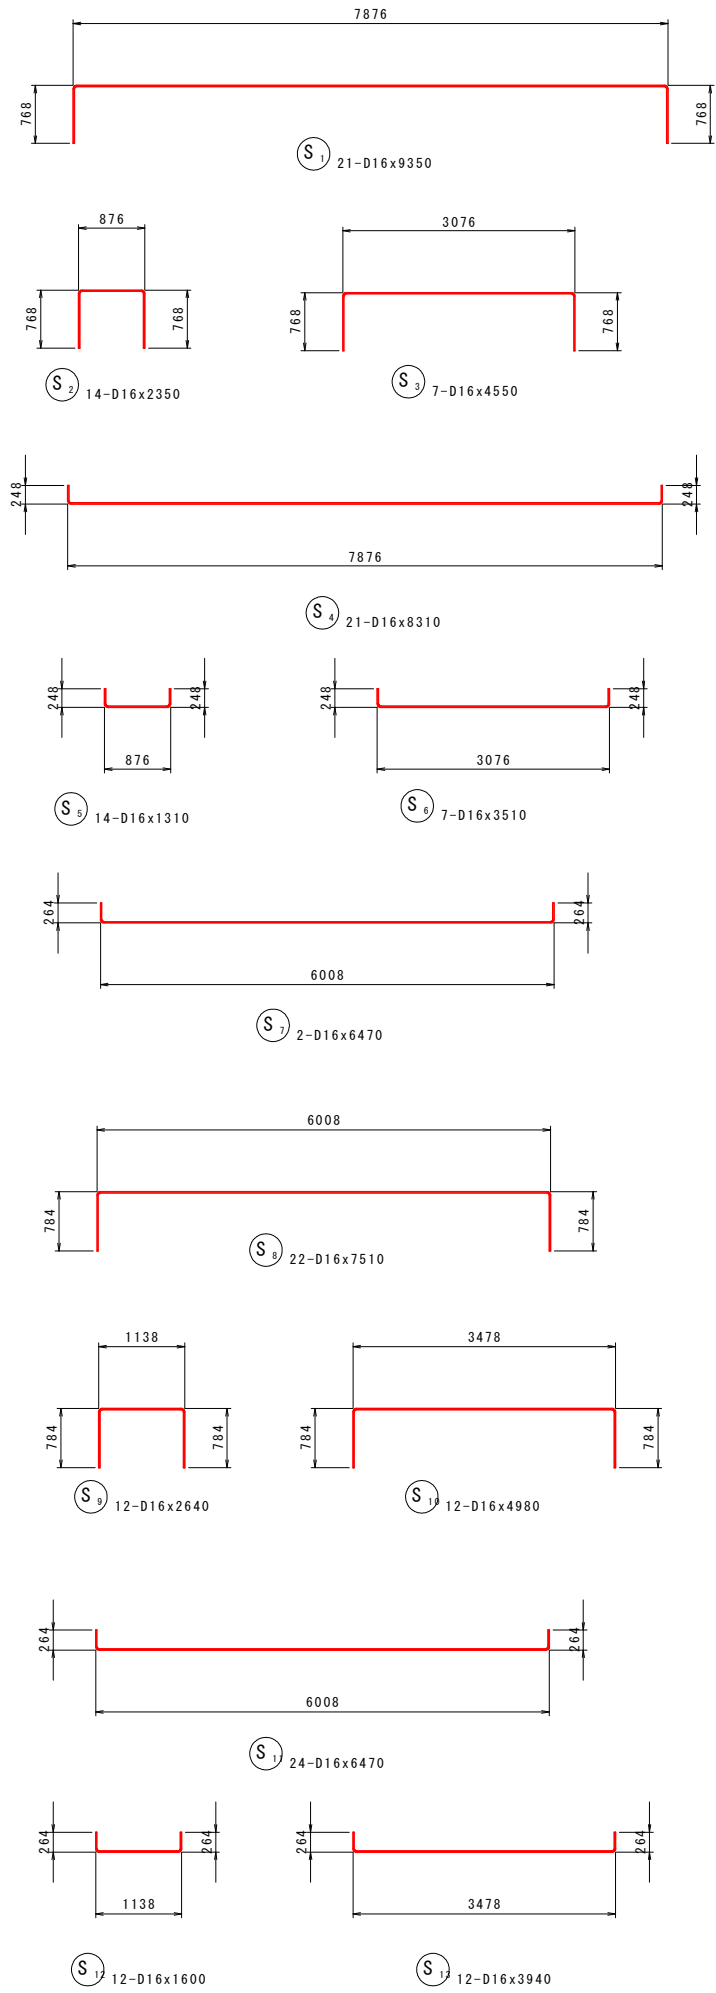

当初設計図面

工事名	R7 波土 浅川港海岸 (浅川地区) 海・浅川 水門整備工事 (2)		
路線名等	浅川港海岸 (浅川地区)		
工事箇所	海部郡海陽町浅川 (第2分割)		
図面名	中央堰柱 (門柱部) 配筋図 (5)		
縮尺	1:50	図面番号	38 / 57
会社名			
事業者名	徳島県南部総合県民局県土整備部 (美波)		

中央堰柱(門柱部)配筋図(6)

鉄筋質量表


記号	径	長さ	本数	単位質量	一本当り質量	質量	摘要
C1	D19	8050	70	2.250	18.11	1268	┤
C2	D19	9940	38	2.250	22.37	850	└┘
C3	D19	5780	38	2.250	13.01	494	└┐
C4	D19	7030	76	2.250	15.82	1202	└┐
S1	D16	9350	21	1.560	14.59	306	└┐
S2	D16	2350	14	1.560	3.67	51	└┐
S3	D16	4550	7	1.560	7.10	50	└┐
S4	D16	8310	21	1.560	12.96	273	└┐
S5	D16	1310	14	1.560	2.04	29	└┐
S6	D16	3510	7	1.560	5.48	38	└┐
S7	D16	6470	2	1.560	10.09	20	└┐
S8	D16	7510	22	1.560	11.72	258	└┐
S9	D16	2640	12	1.560	4.12	49	└┐
S10	D16	4980	12	1.560	7.77	93	└┐
S11	D16	6470	24	1.560	10.09	242	└┐
S12	D16	1600	12	1.560	2.50	30	└┐
S13	D16	3940	12	1.560	6.15	74	└┐
S14	D16	7860	8	1.560	12.26	98	——
S15	D16	6470	8	1.560	10.09	81	└┐
S16	D16	2440	16	1.560	3.81	61	——
S17	D16	2540	16	1.560	3.96	63	——
S18	D16	2440	16	1.560	3.81	61	——
S19	D16	2540	16	1.560	3.96	63	——
S20	D16	1000	32	1.560	1.56	50	——
S21	D16	1150	44	1.560	1.79	79	└┐
S22	D16	2410	8	1.560	3.76	30	└┐
S23	D16	1000	8	1.560	1.56	12	——
S24	D16	760	8	1.560	1.19	10	└
C01	D13	4010	38	0.995	3.99	152	└┐
C02	D13	2810	38	0.995	2.80	106	└┐
S01	D13	2010	94	0.995	2.00	188	└┘
S02	D13	1970	2	0.995	1.96	4	└┘
S03	D13	1900	8	0.995	1.89	15	└┘
S04	D13	1910	8	0.995	1.90	15	└┘
S05	D13	810	6	0.995	0.81	5	└┘
S06	D13	730	2	0.995	0.73	1	└┘
D19						3814	kg
D16						2121	kg
D13						486	kg
合計						6421	kg

当初設計図面


工事名	R7波土 浅川港海岸(浅川地区) 海・浅川 水門整備工事(2)		
路線名等	浅川港海岸(浅川地区)		
工事箇所	海部郡海陽町浅川(第2分割)		
図面名	中央堰柱(門柱部)配筋図(6)		
縮 尺	1:50	図面番号	39 / 57
会社名			
事業者名	徳島県南部総合県民局県土整備部〈美波〉		

中央堰柱(本体部)配筋図(1) S=1:50


1 - 1

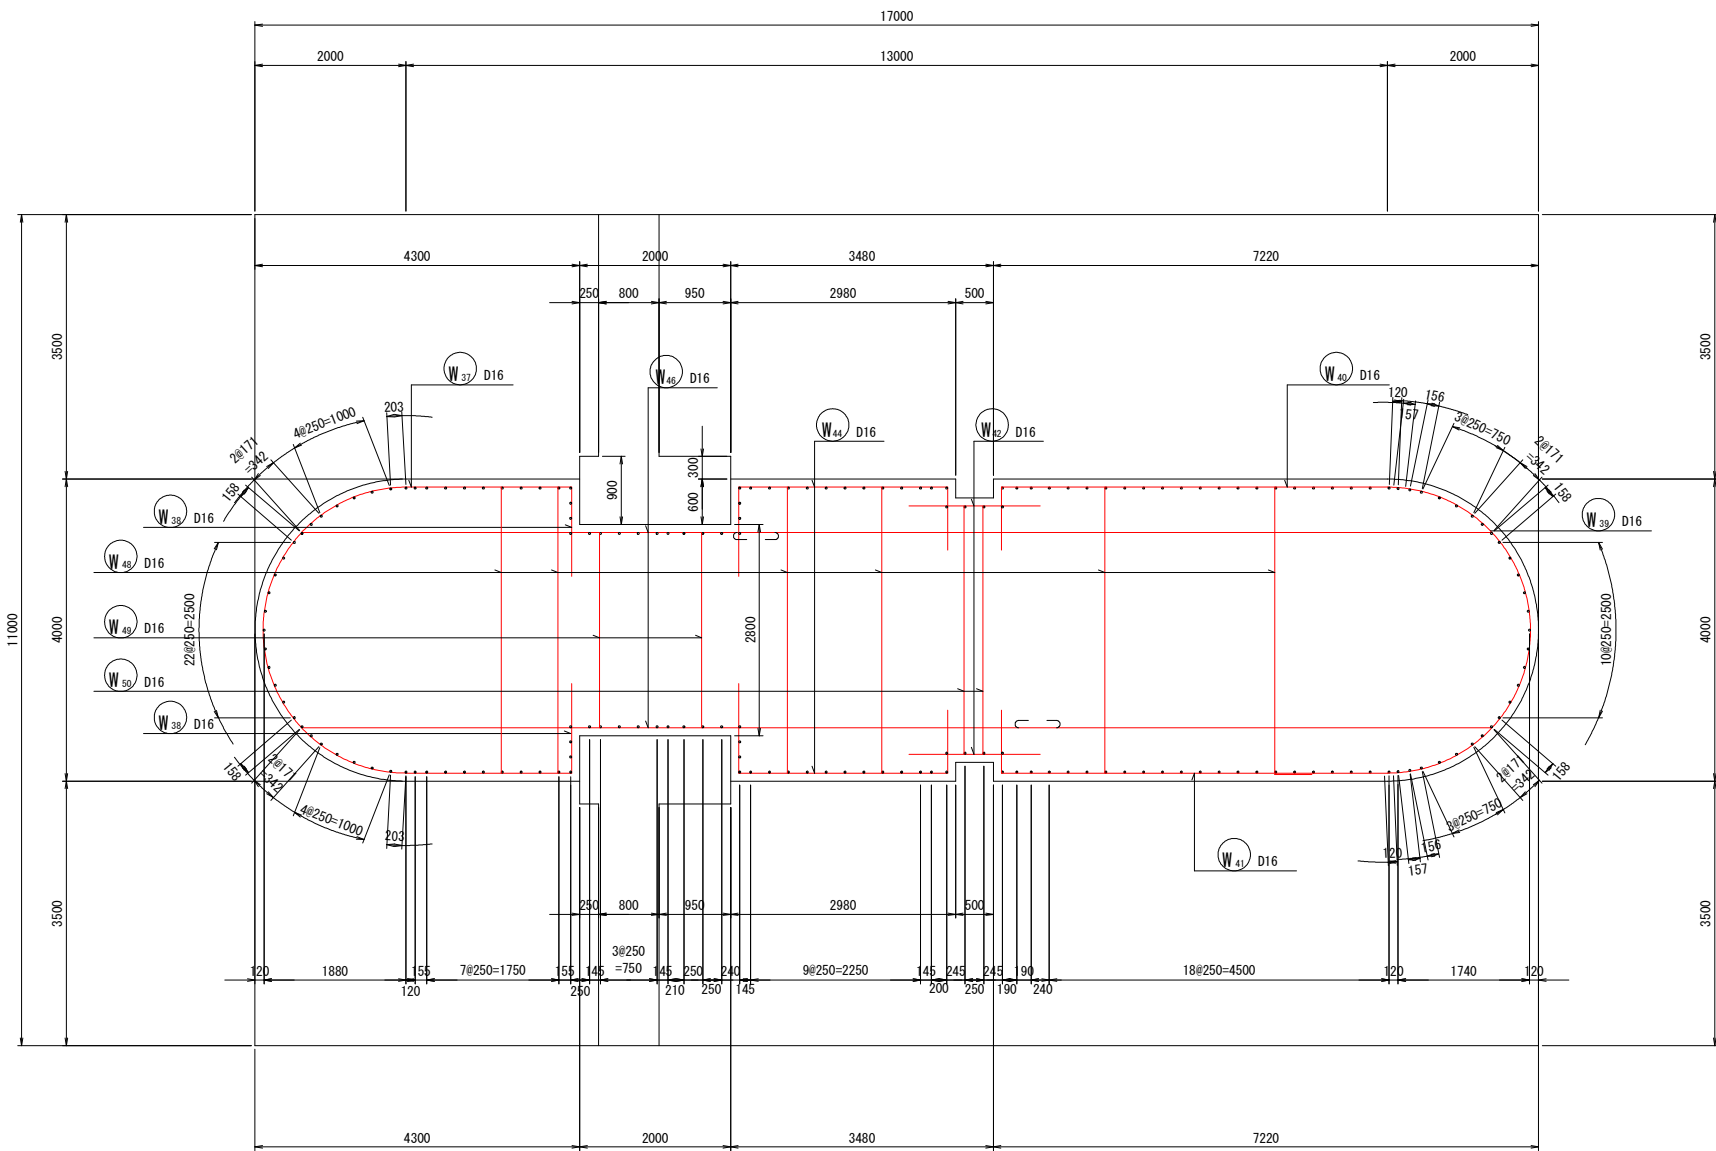

2 - 2

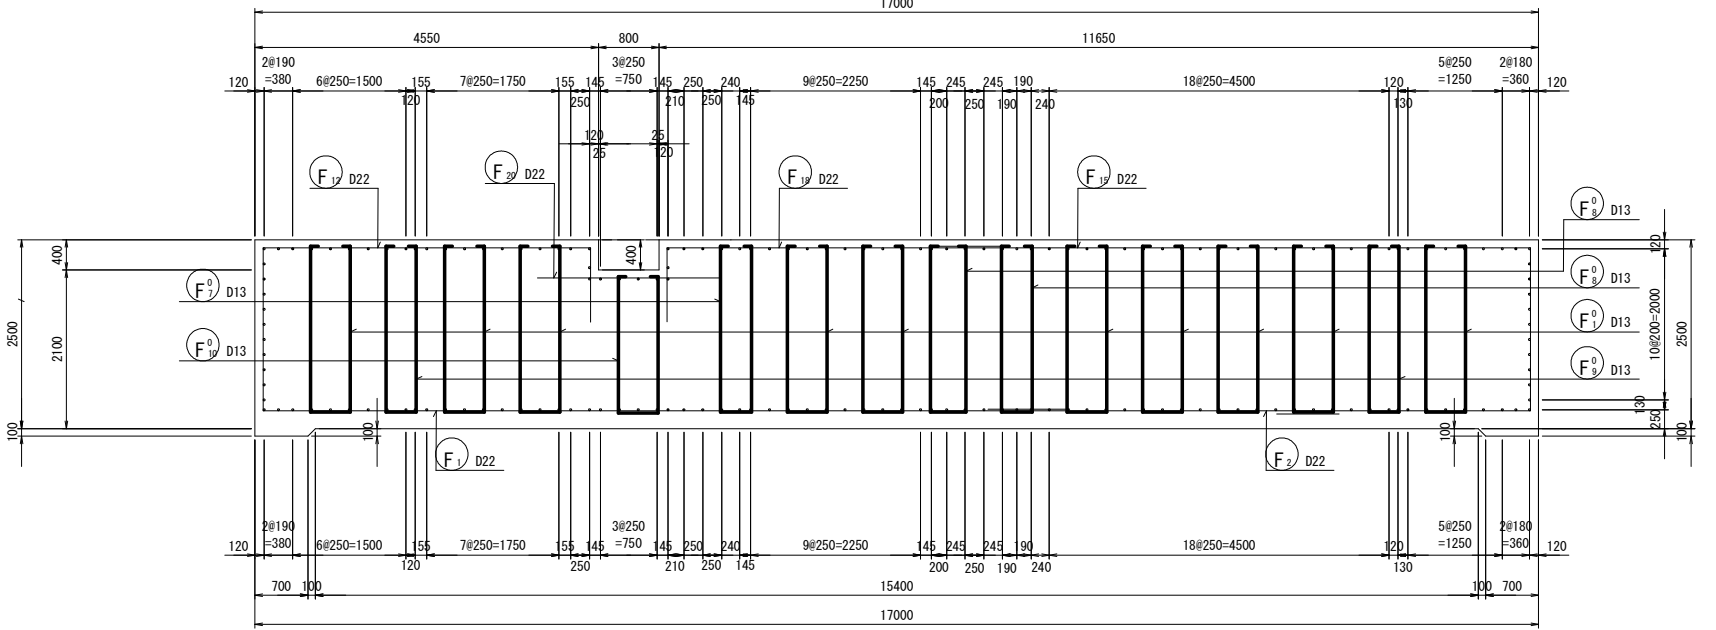


位置図

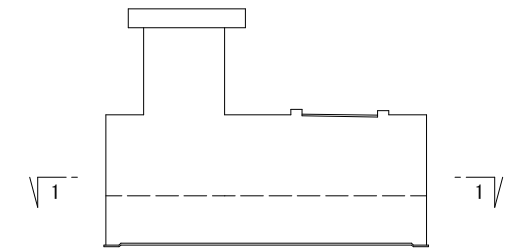


詳細図

側壁部

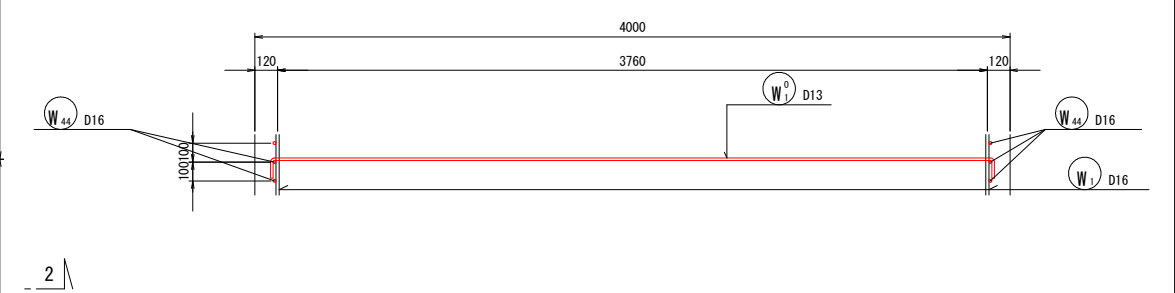

組立図

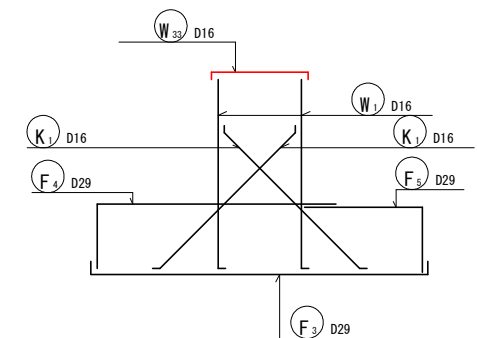


当初設計図面


工事名	R7波土 浅川港海岸(浅川地区) 海・浅川 水門整備工事(2)		
路線名等	浅川港海岸(浅川地区)		
工事箇所	海部郡海陽町浅川(第2分割)		
図面名	中央堰柱(本体部)配筋図(1)		
縮尺	1:50	図面番号	40 / 57
会社名			
事業者名	徳島県南部総合県民局県土整備部〈美波〉		

中央堰柱(本体部)配筋図(2) S=1:50


3 - 3

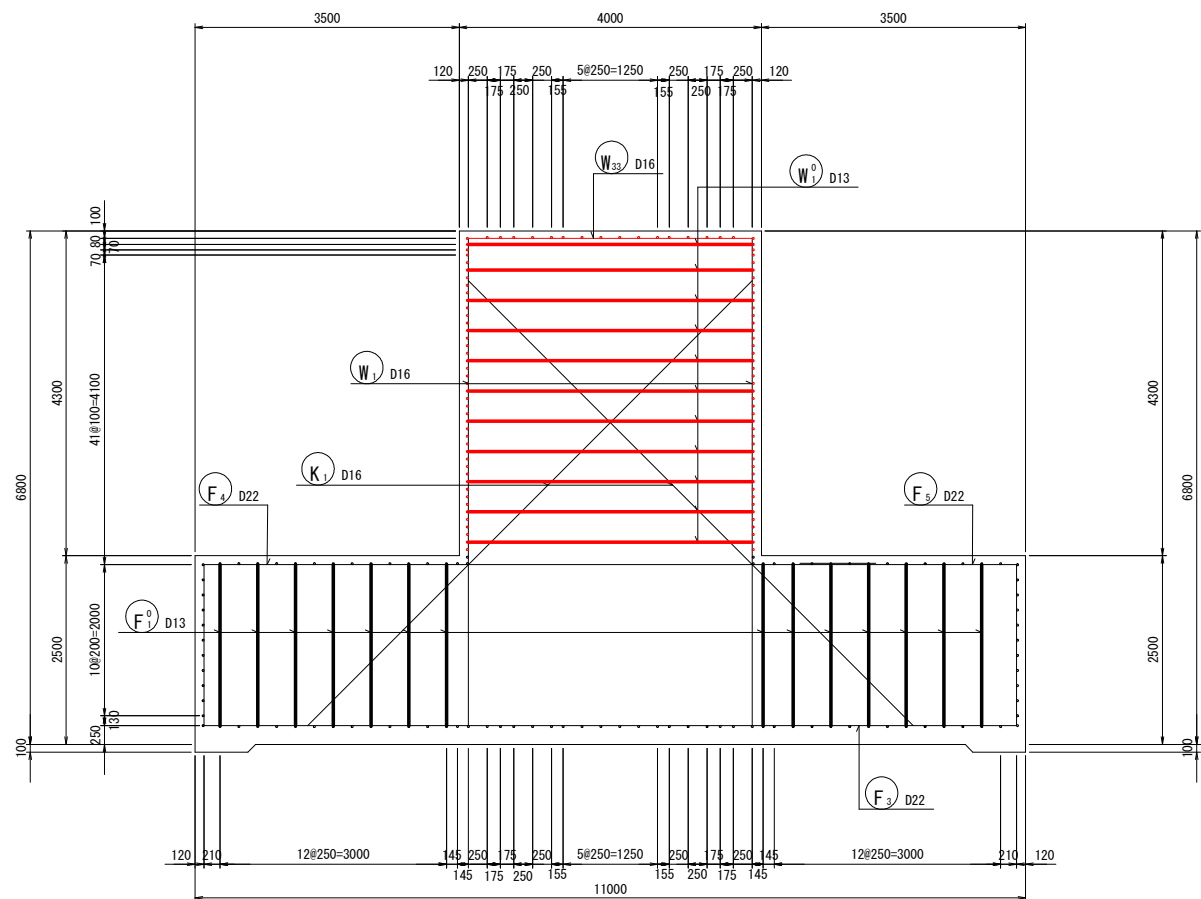


5 - 5

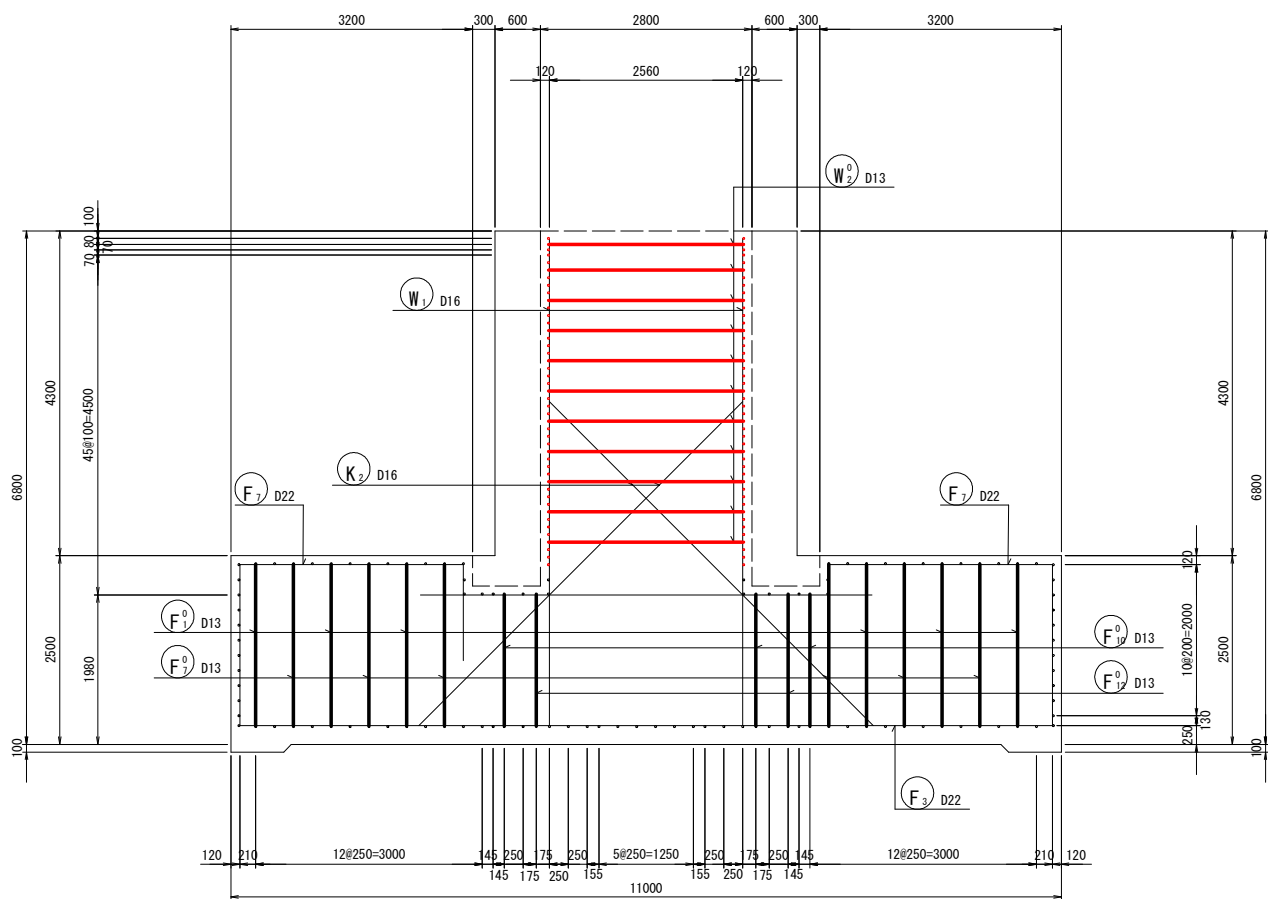


4 - 4

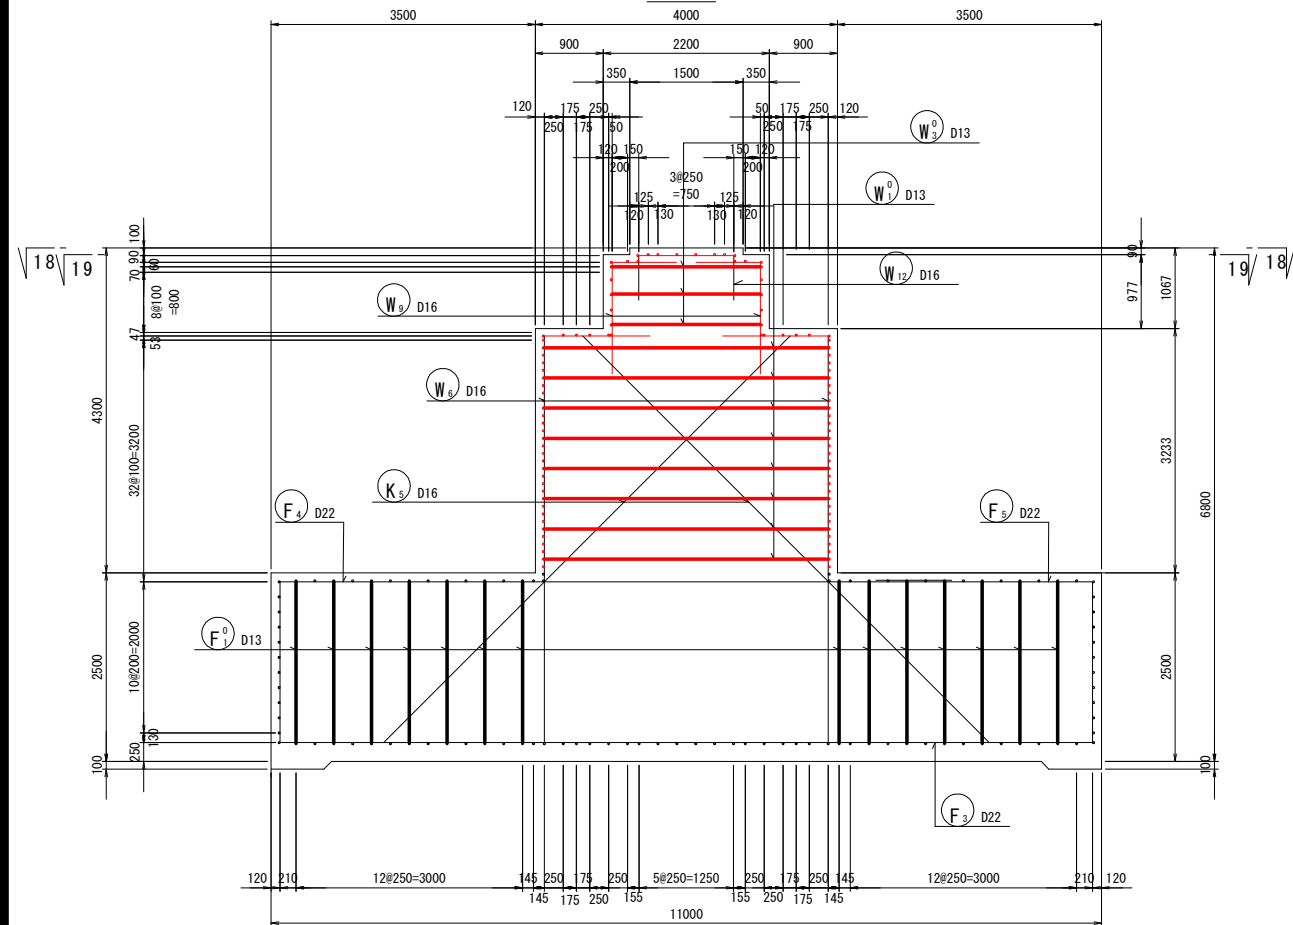

6 - 6

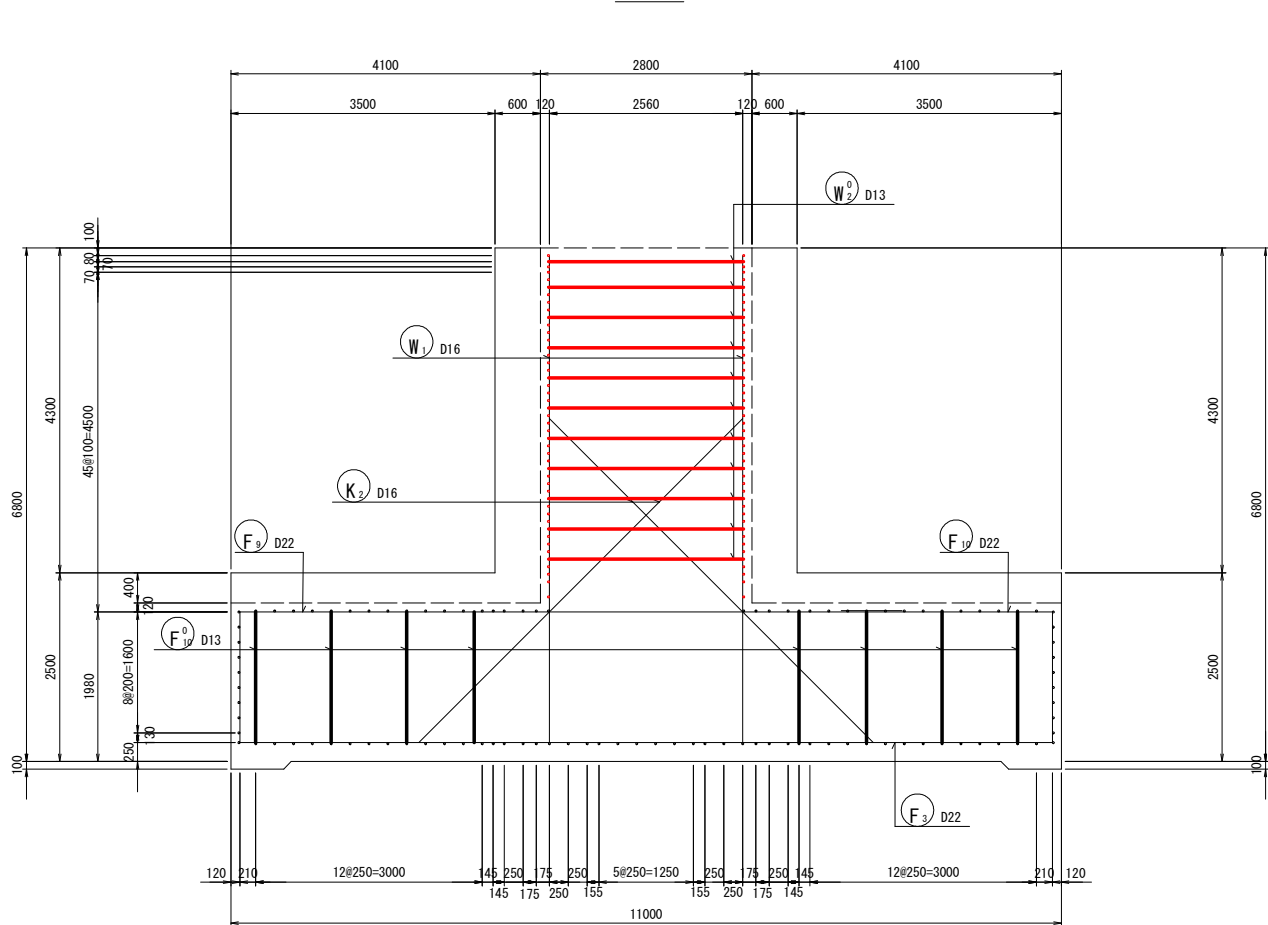





位置図

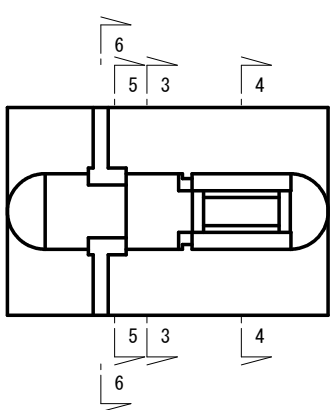

当初設計図面

工事名	R7波土 浅川港海岸(浅川地区) 海・浅川 水門整備工事(2)		
路線名等	浅川港海岸(浅川地区)		
工事箇所	海部郡海陽町浅川(第2分割)		
図面名	中央堰柱(本体部)配筋図(2)		
縮尺	1:50	図面番号	41 / 57
会社名			
事業者名	徳島県南部総合県民局県土整備部(美波)		


中央堰柱(本体部)配筋図(3) S=1:50

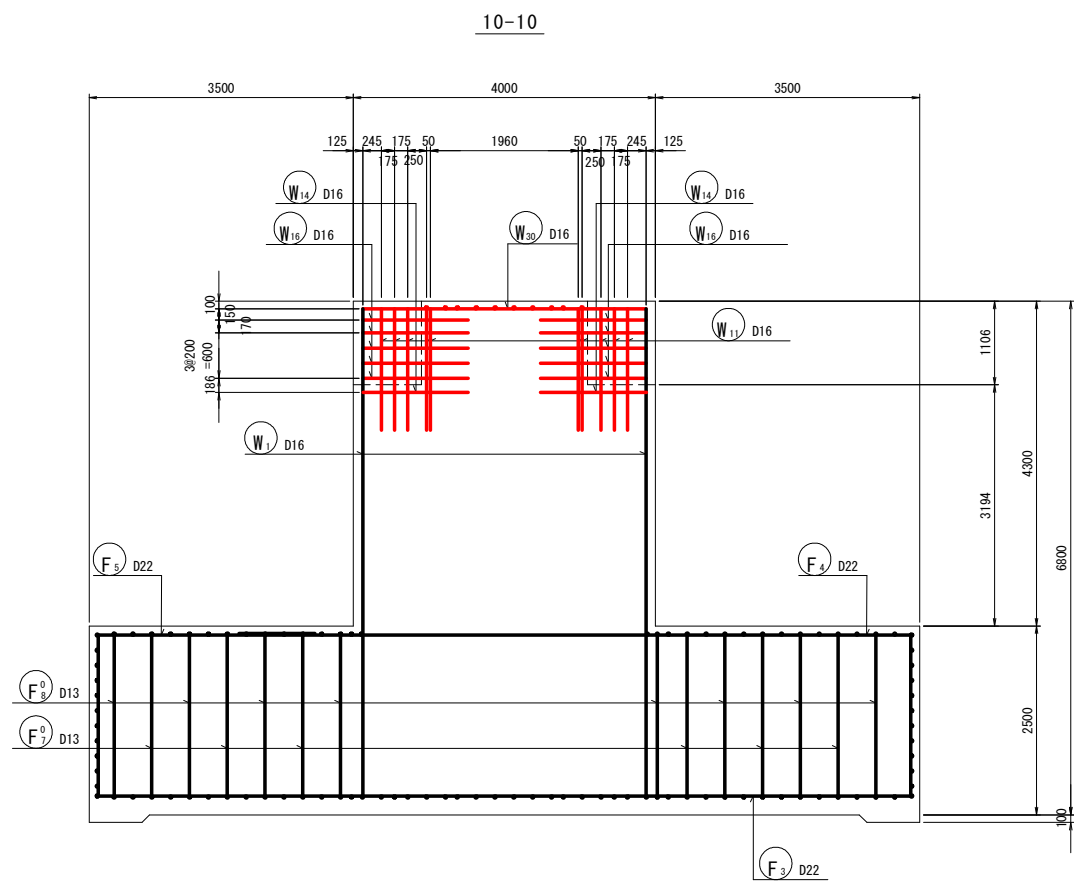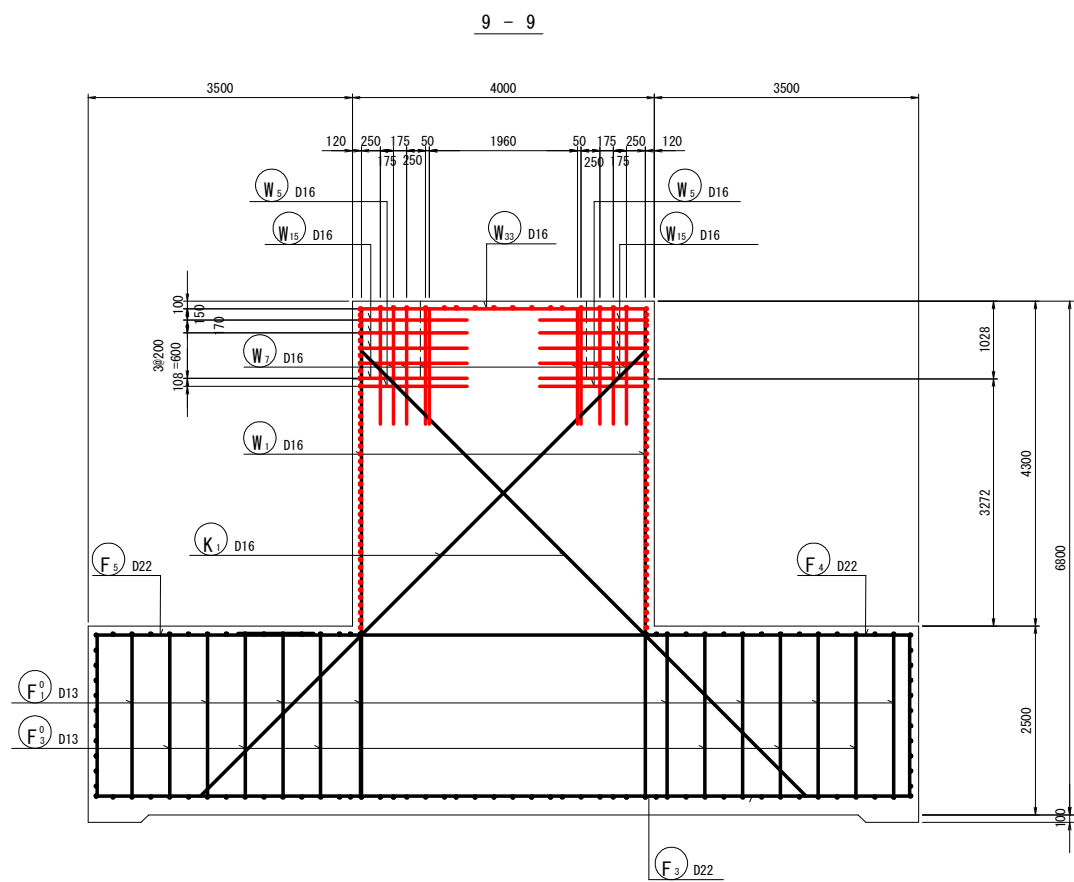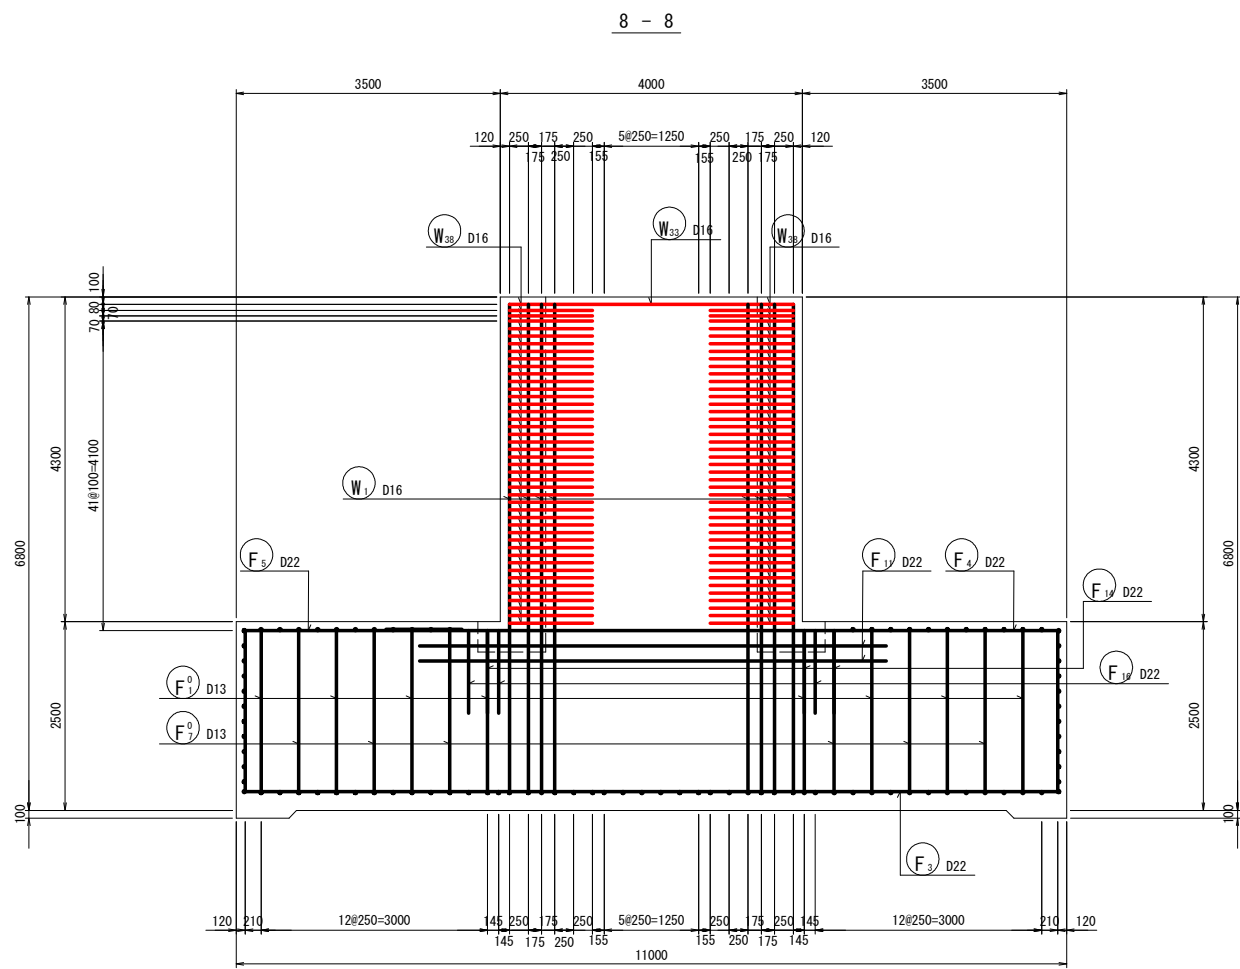
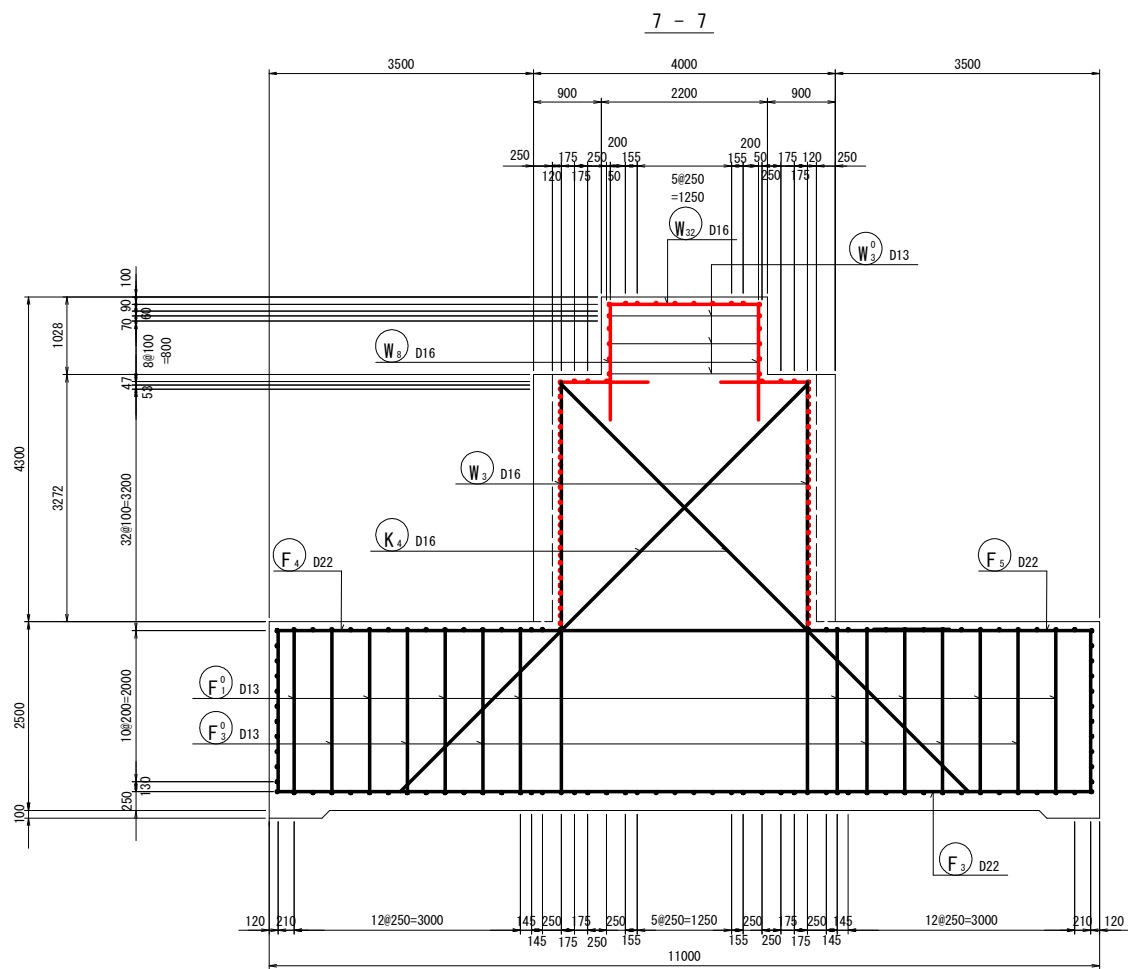


当初設計図面


工事名	R7波土 浅川港海岸(浅川地区) 海・浅川 水門整備工事(2)		
路線名等	浅川港海岸(浅川地区)		
工事箇所	海部郡海陽町浅川(第2分割)		
図面名	中央堰柱(本体部)配筋図(3)		
縮尺	1:50	図面番号	42 / 57
会社名			
事業者名	徳島県南部総合県民局県土整備部〈美波〉		

中央堰柱(本体部)配筋図(4) S=1:50

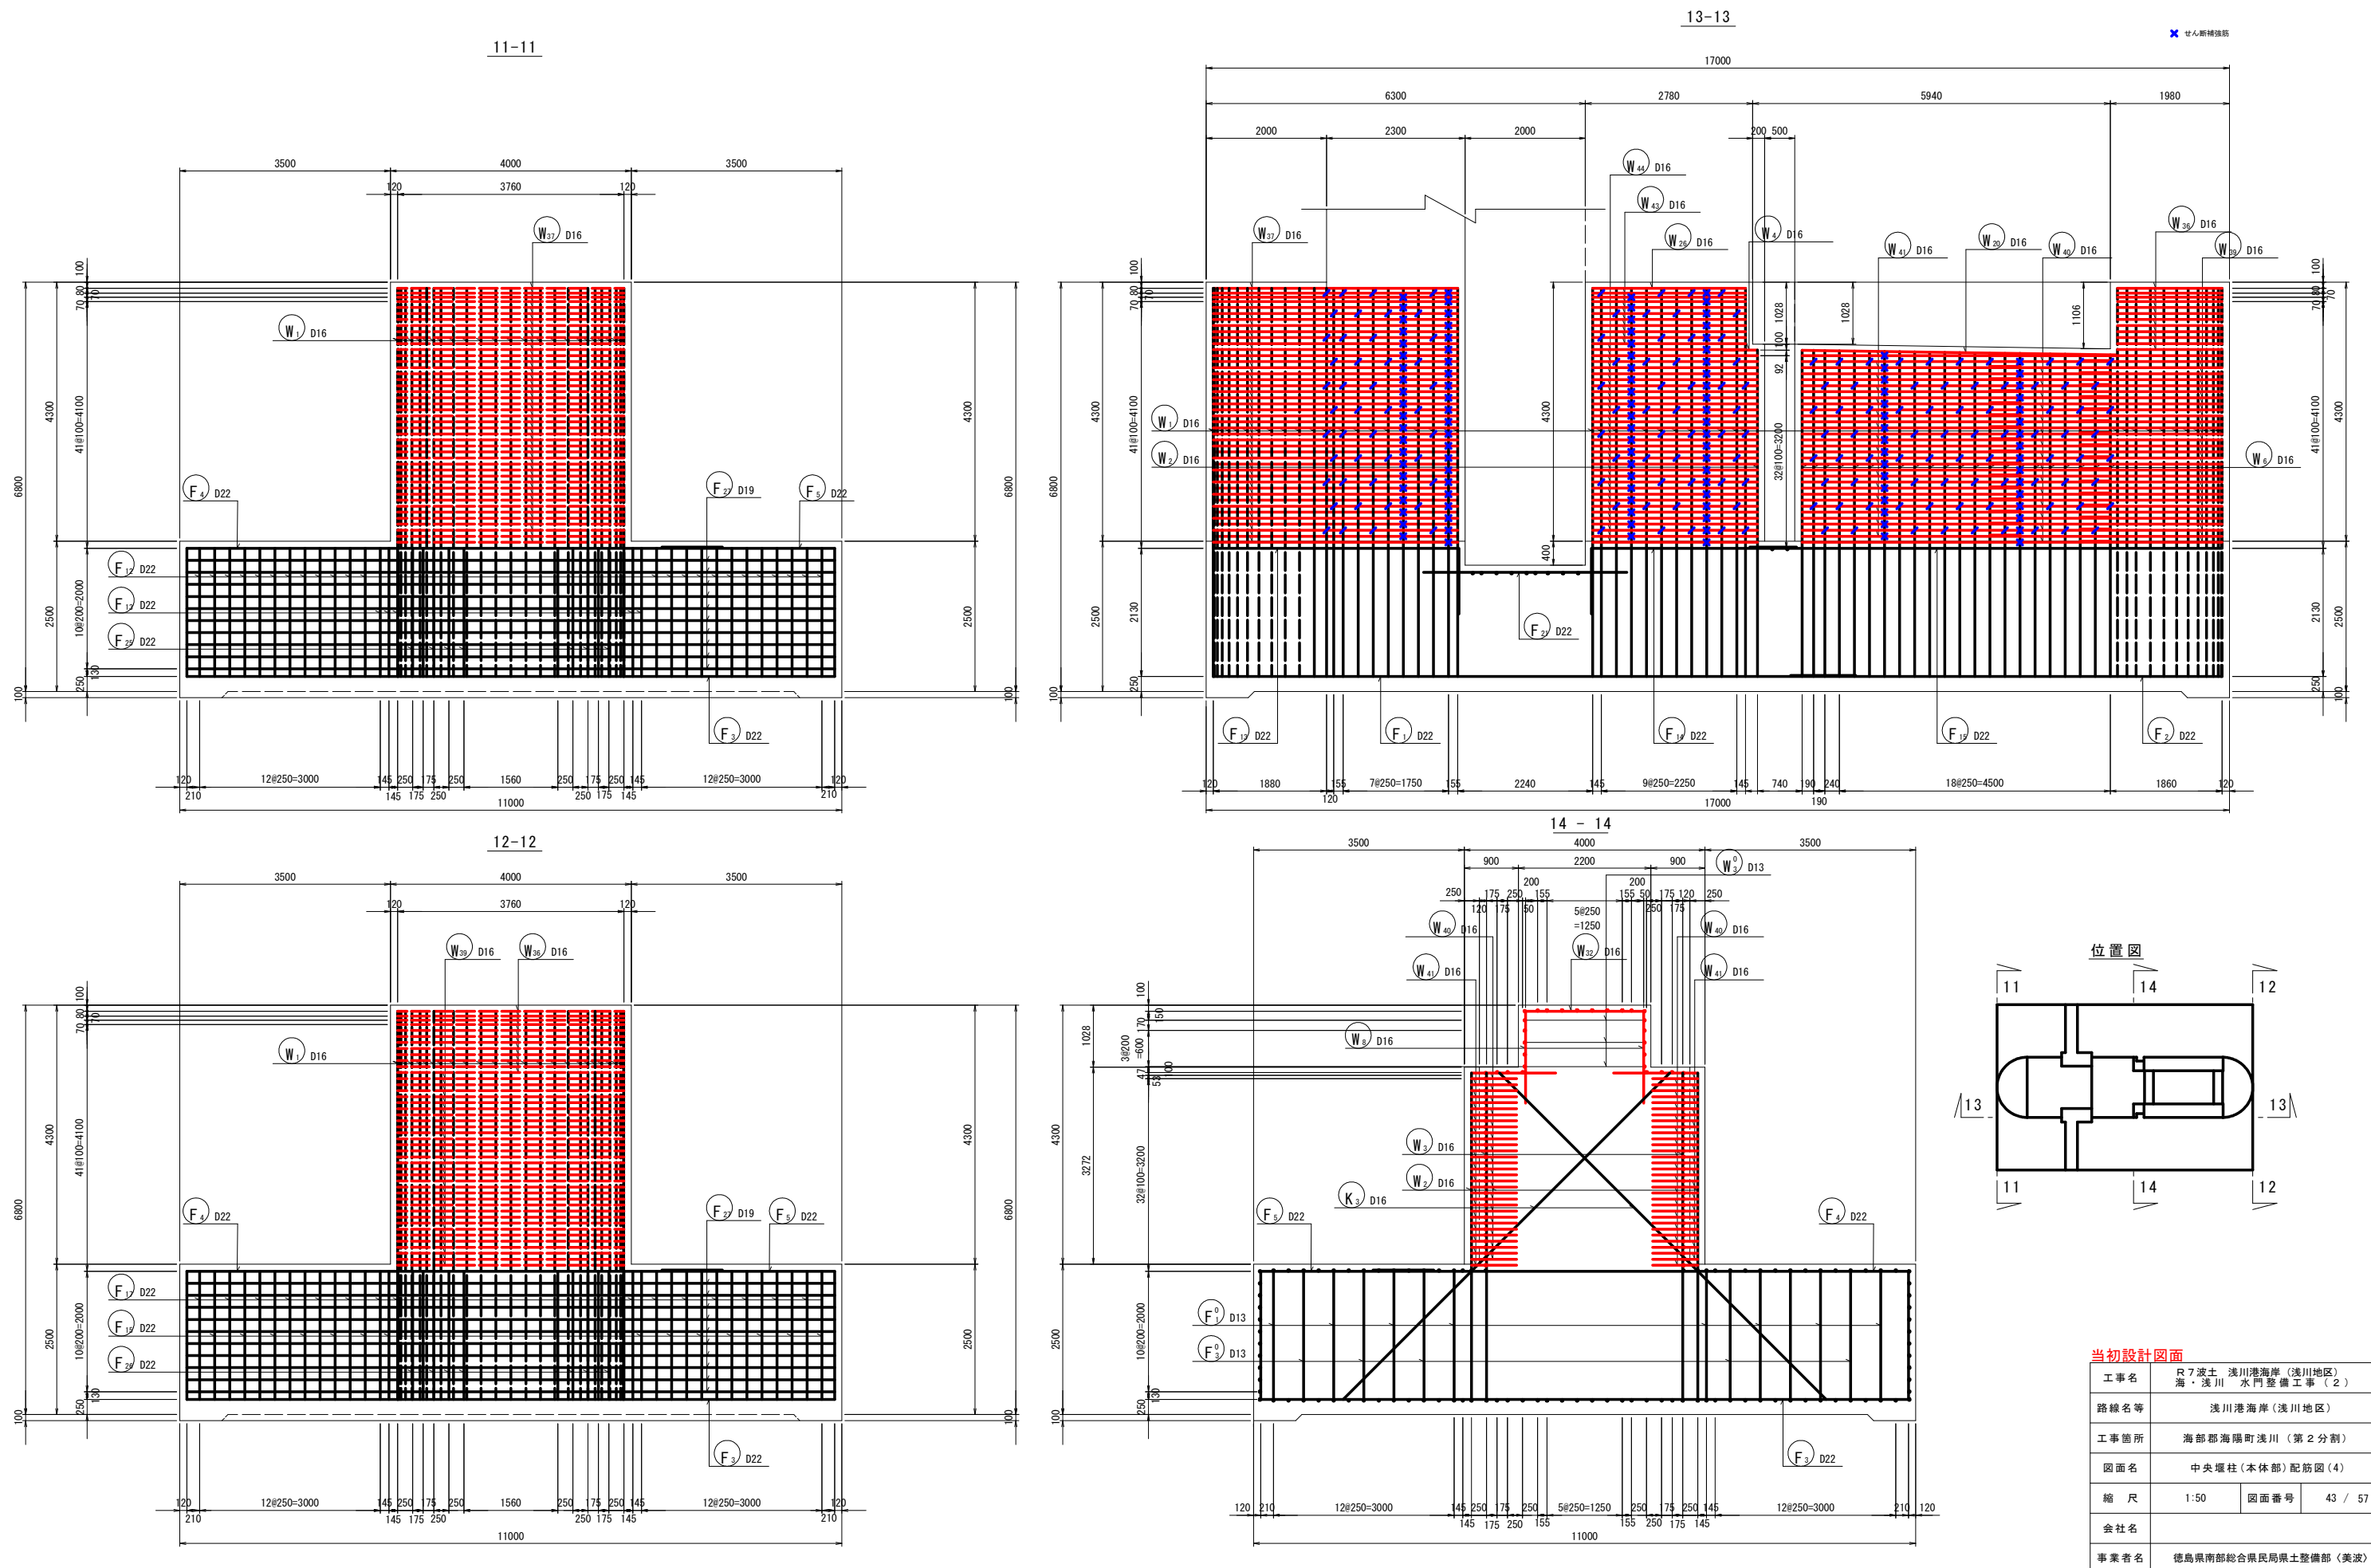

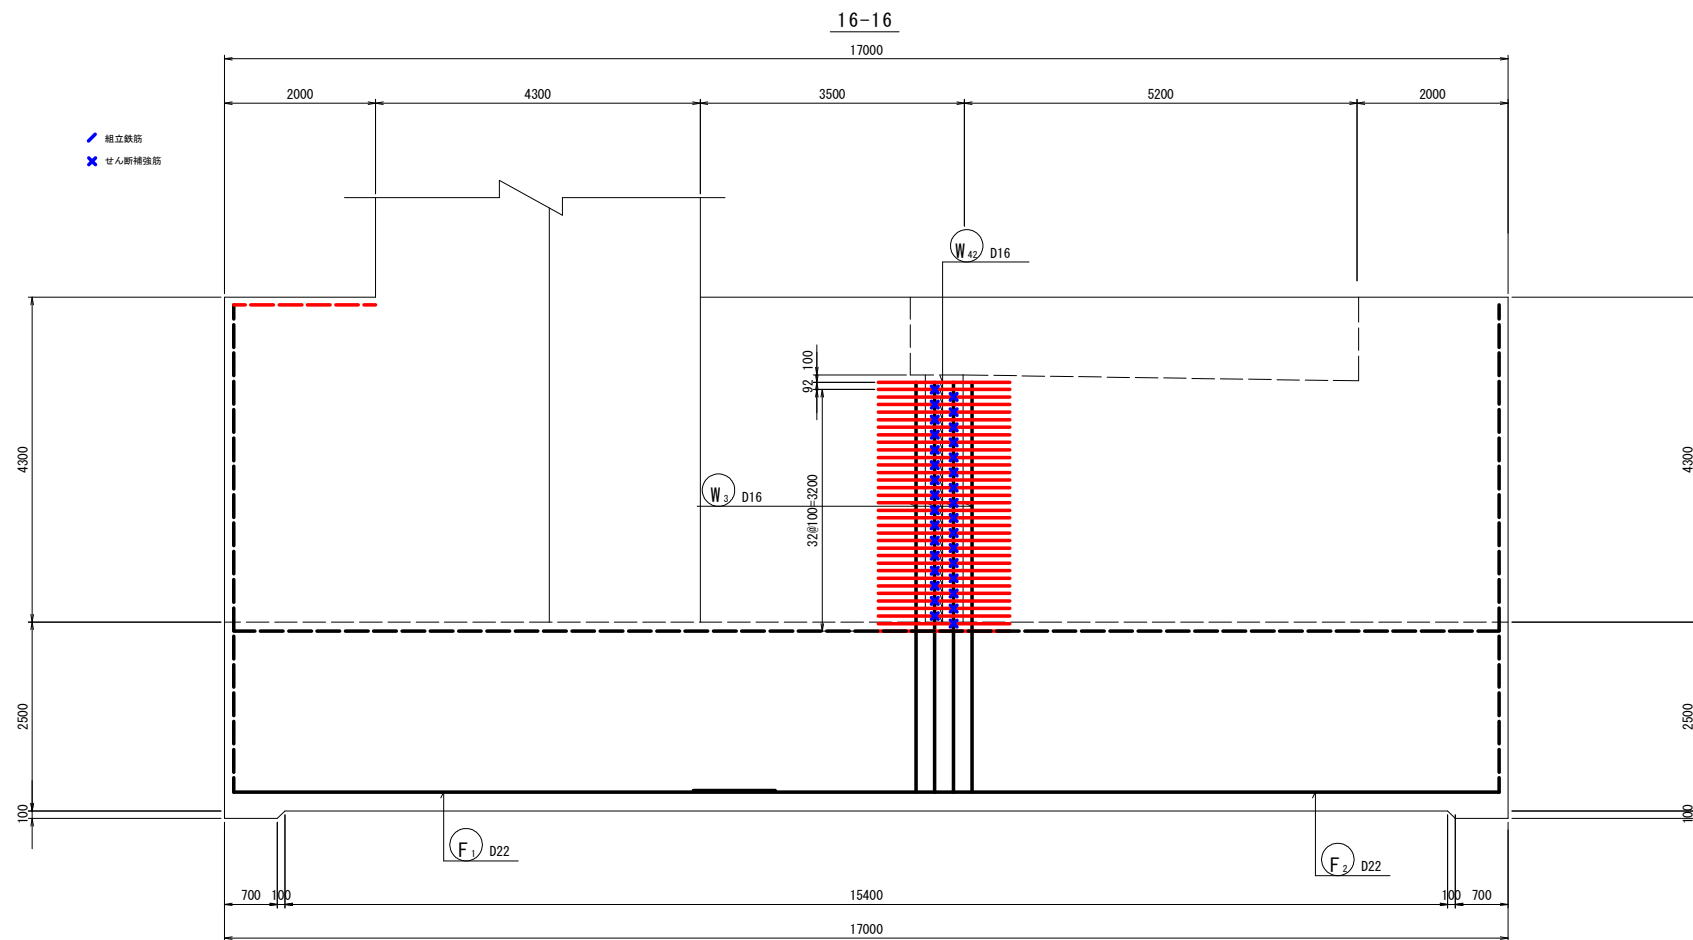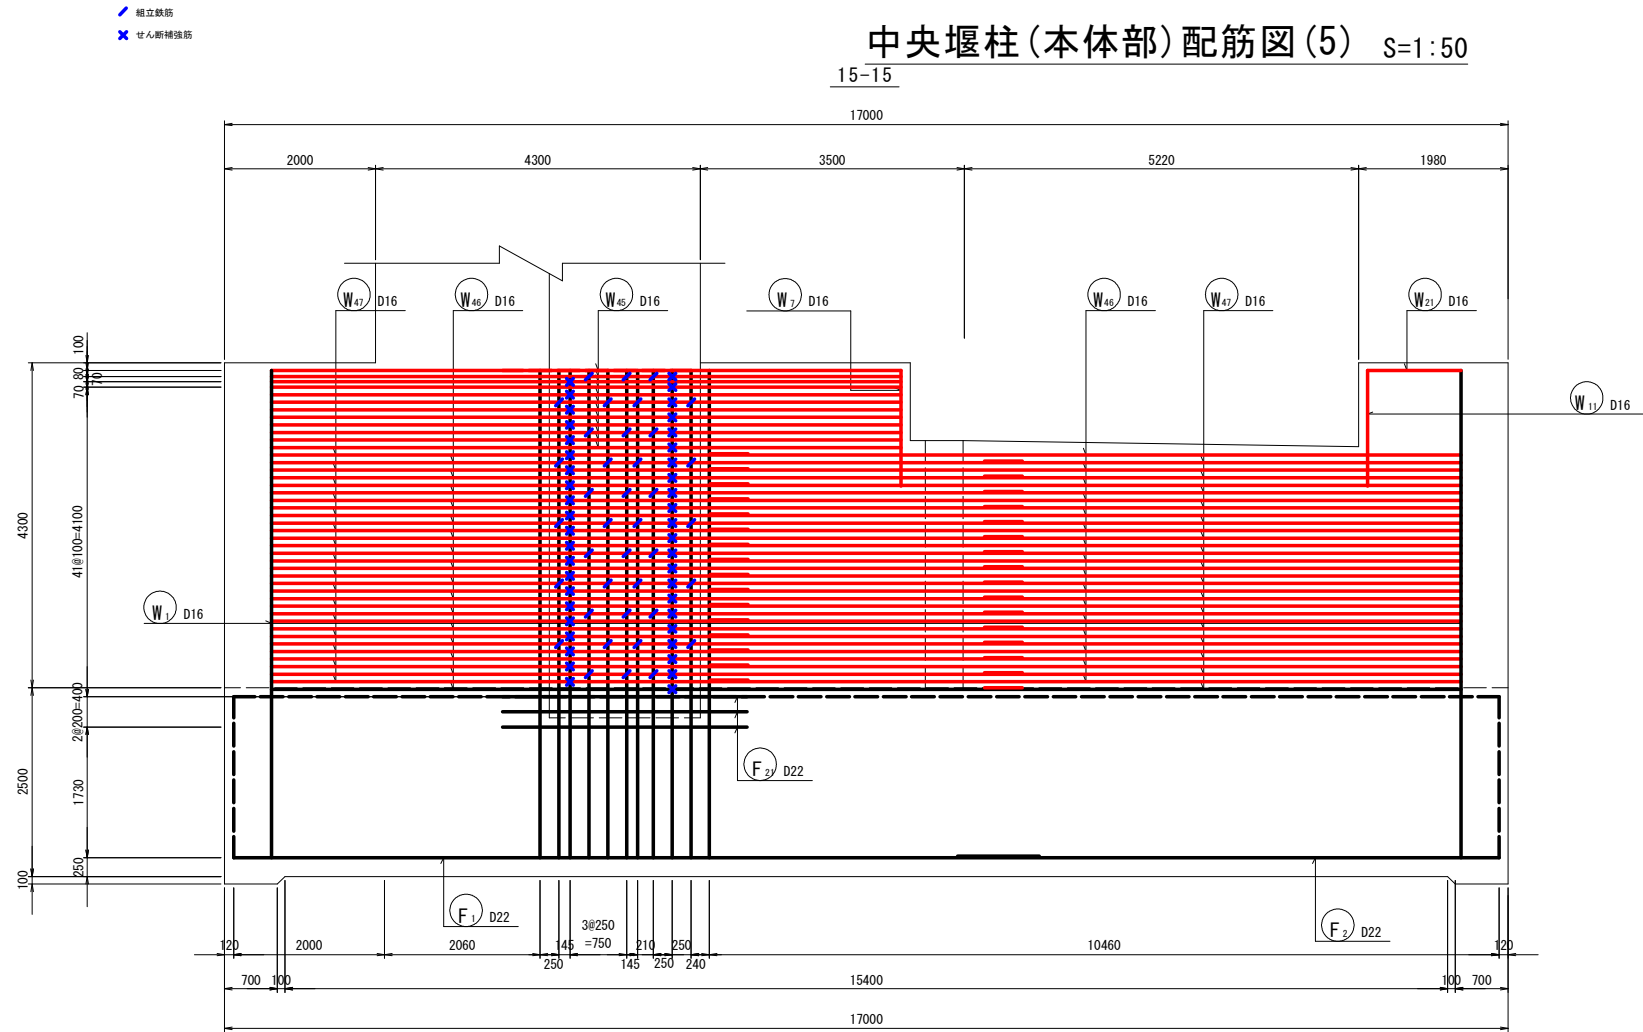

位置図

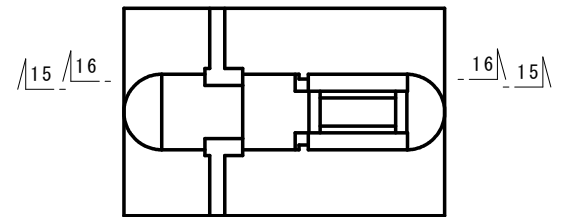


当初設計図面

工事名	R7波土 浅川港海岸（浅川地区） 海・浅川 水門整備工事（2）		
路線名等	浅川港海岸（浅川地区）		
工事箇所	海部郡海陽町浅川（第2分割）		
図面名	中央堰柱（本体部）配筋図（5）		
縮尺	1:50	図面番号	44 / 57
会社名			
事業者名	徳島県南部総合県民局県土整備部〈美波〉		


中央堰柱(本体部)配筋図(6) S=1:50

縦立鉄筋
せん断補強筋


17-17

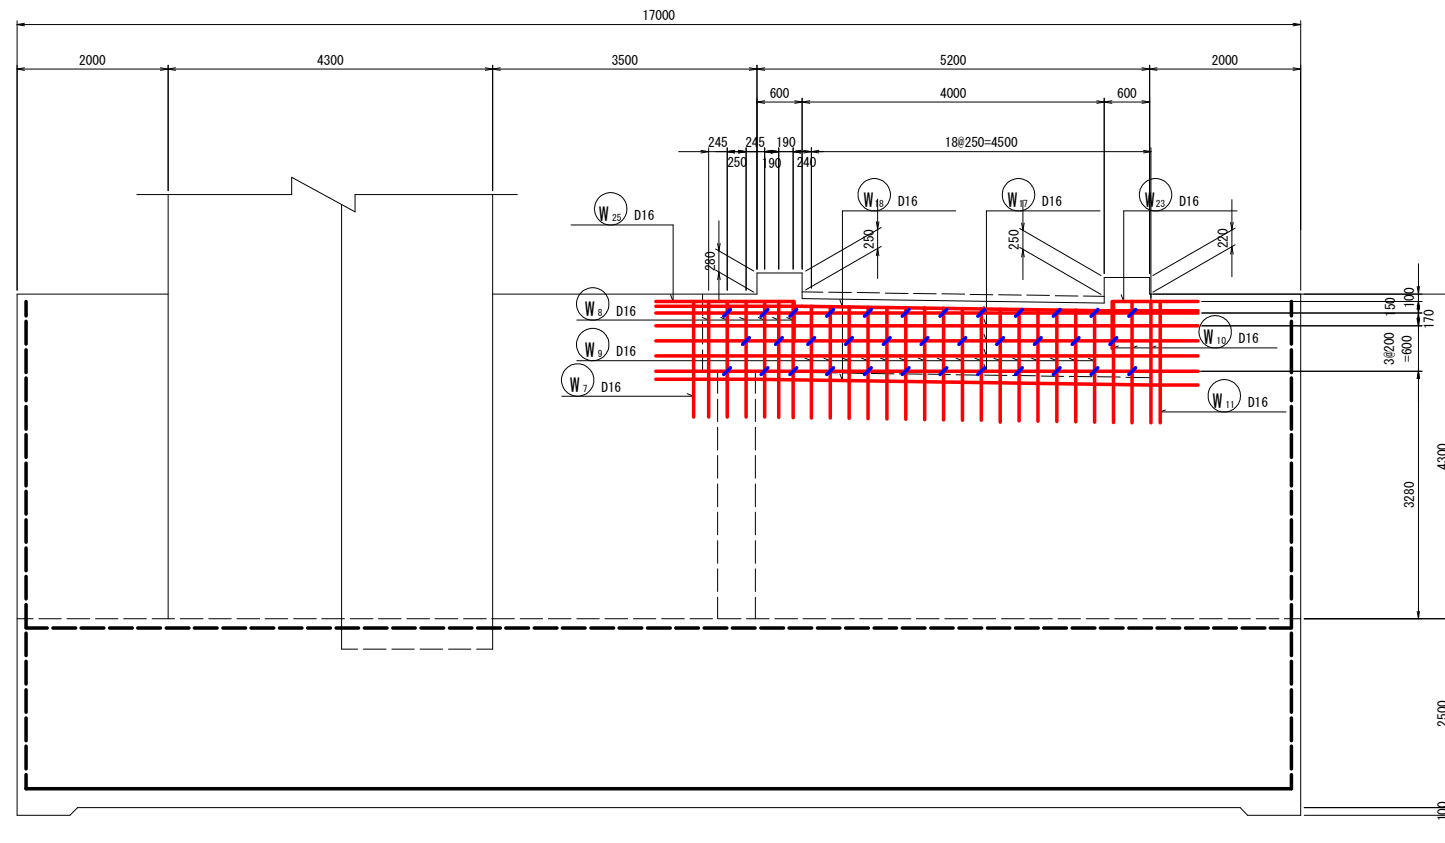


18-18

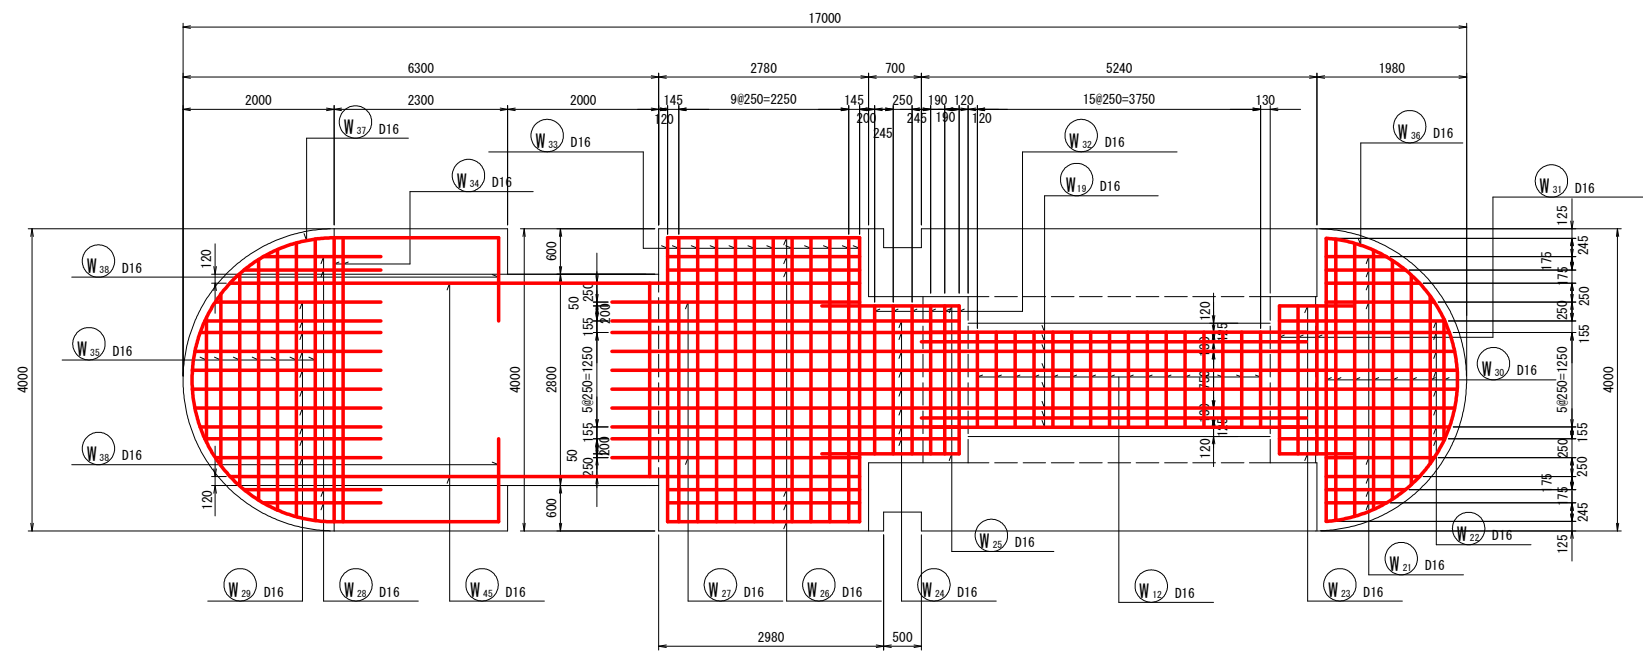


19-19

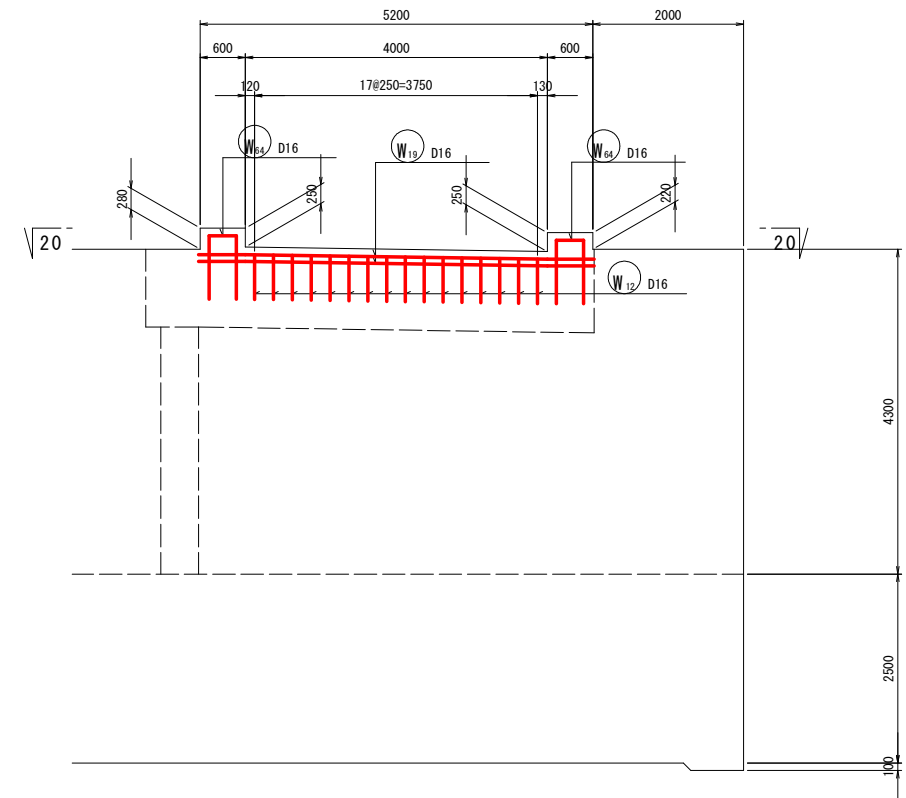

20-20

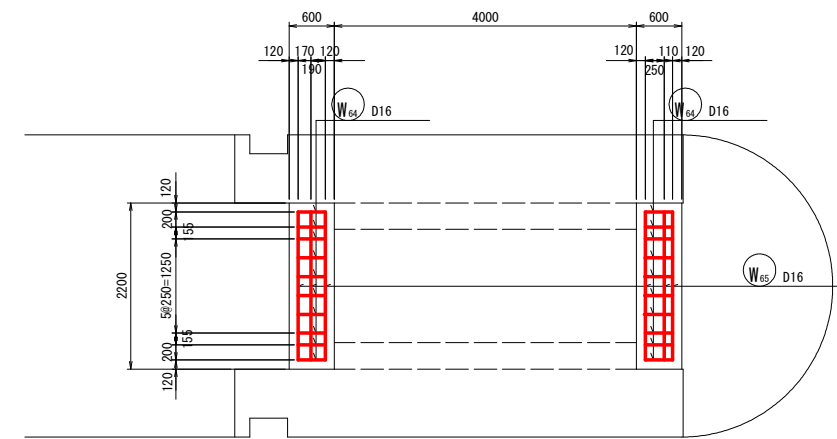



位置図

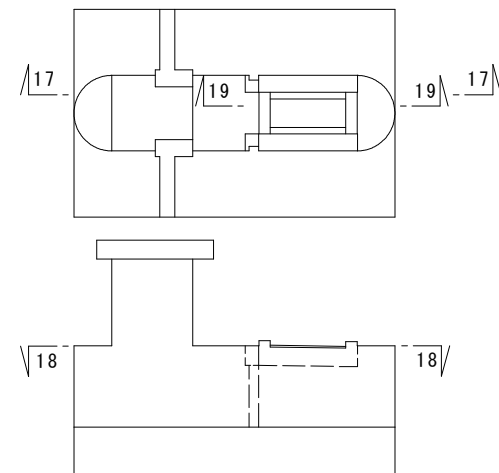


当初設計図面

工事名	R7波土 浅川港海岸(浅川地区) 海・浅川 水門整備工事(2)		
路線名等	浅川港海岸(浅川地区)		
工事箇所	海部郡海陽町浅川(第2分割)		
図面名	中央堰柱(本体部)配筋図(6)		
縮尺	1:50	図面番号	45 / 57
会社名			
事業者名	徳島県南部総合県民局県土整備部〈美波〉		

中央堰柱(本体部)配筋図(7) S=1:50

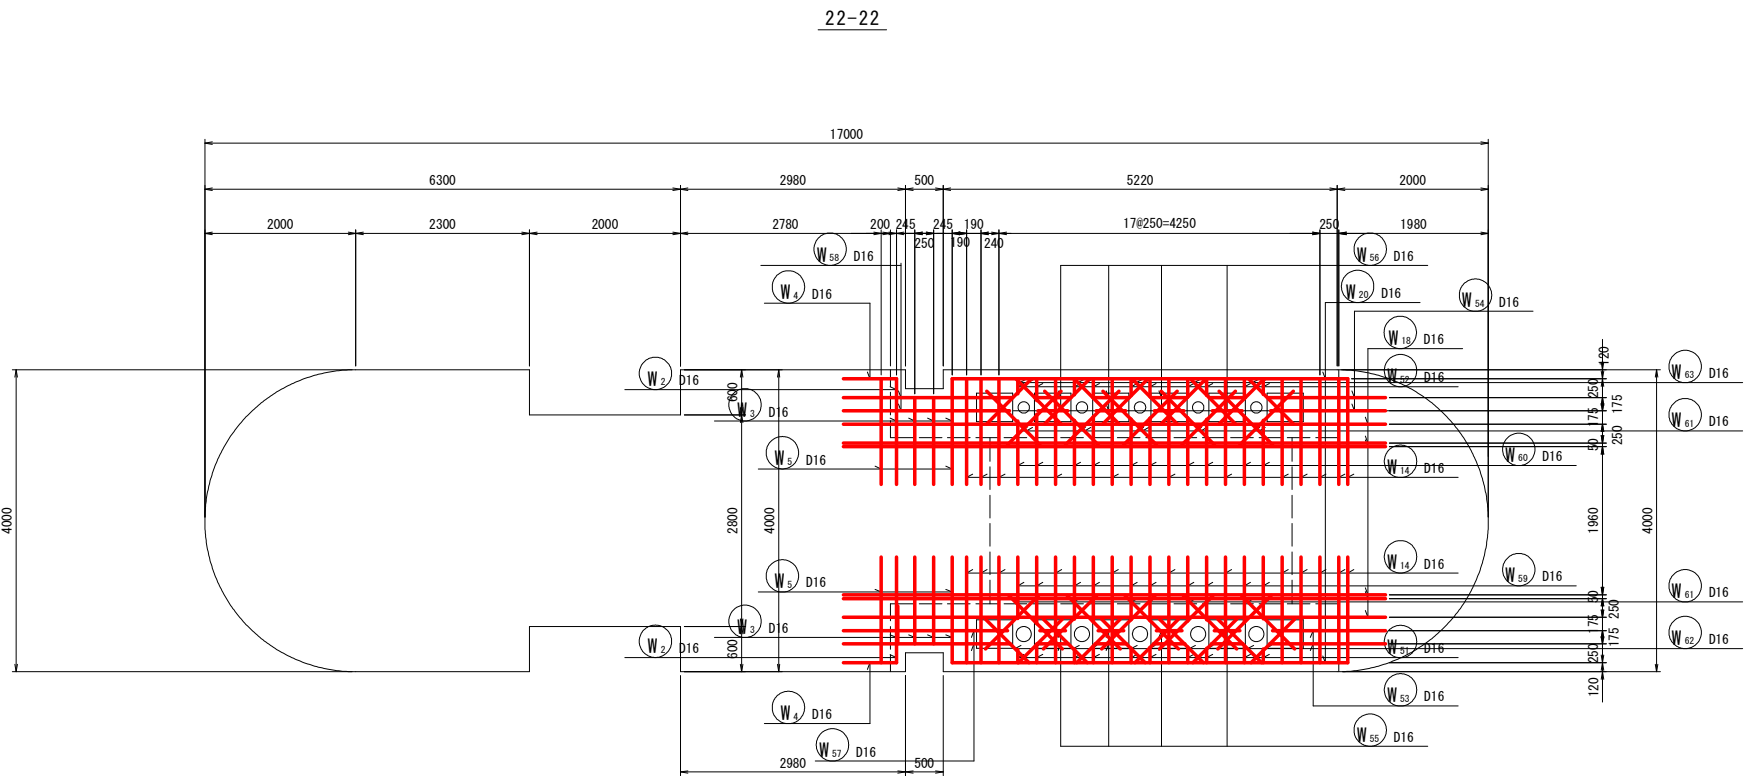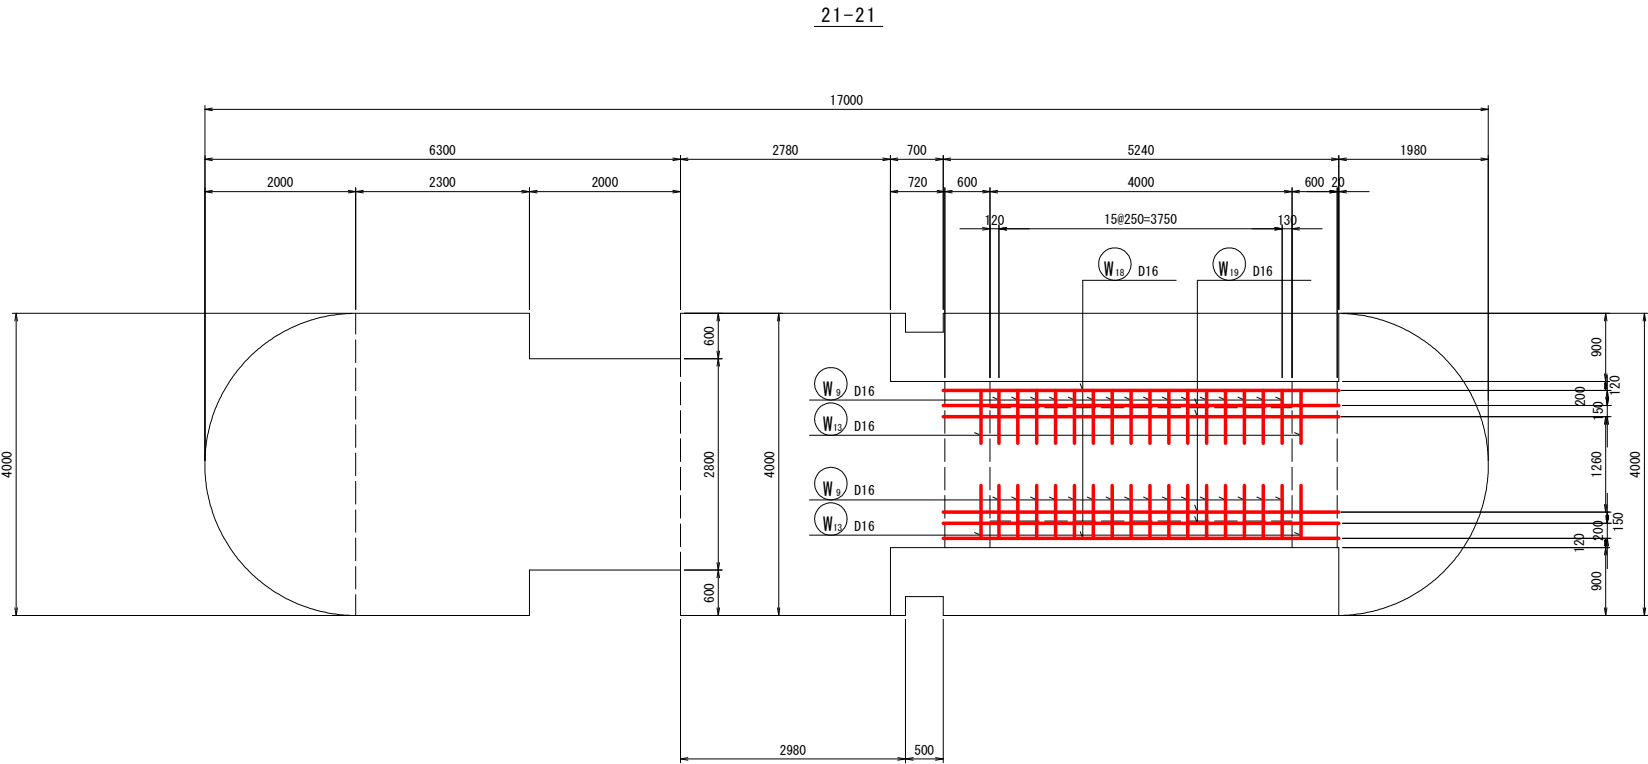


位置図

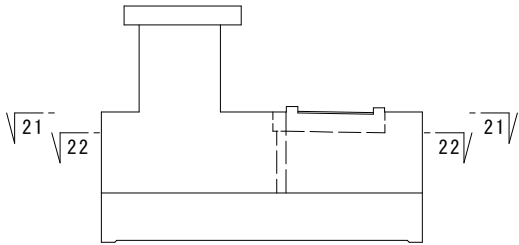

当初設計図面

工事名	R7波土 浅川港海岸(浅川地区) 海・浅川 水門整備工事(2)		
路線名等	浅川港海岸(浅川地区)		
工事箇所	海部郡海陽町浅川(第2分割)		
図面名	中央堰柱(本体部)配筋図(7)		
縮尺	1:50	図面番号	46 / 57
会社名			
事業者名	徳島県南部総合県民局県土整備部〈美波〉		



中央堰柱(本体部)配筋図(8) S=1:50

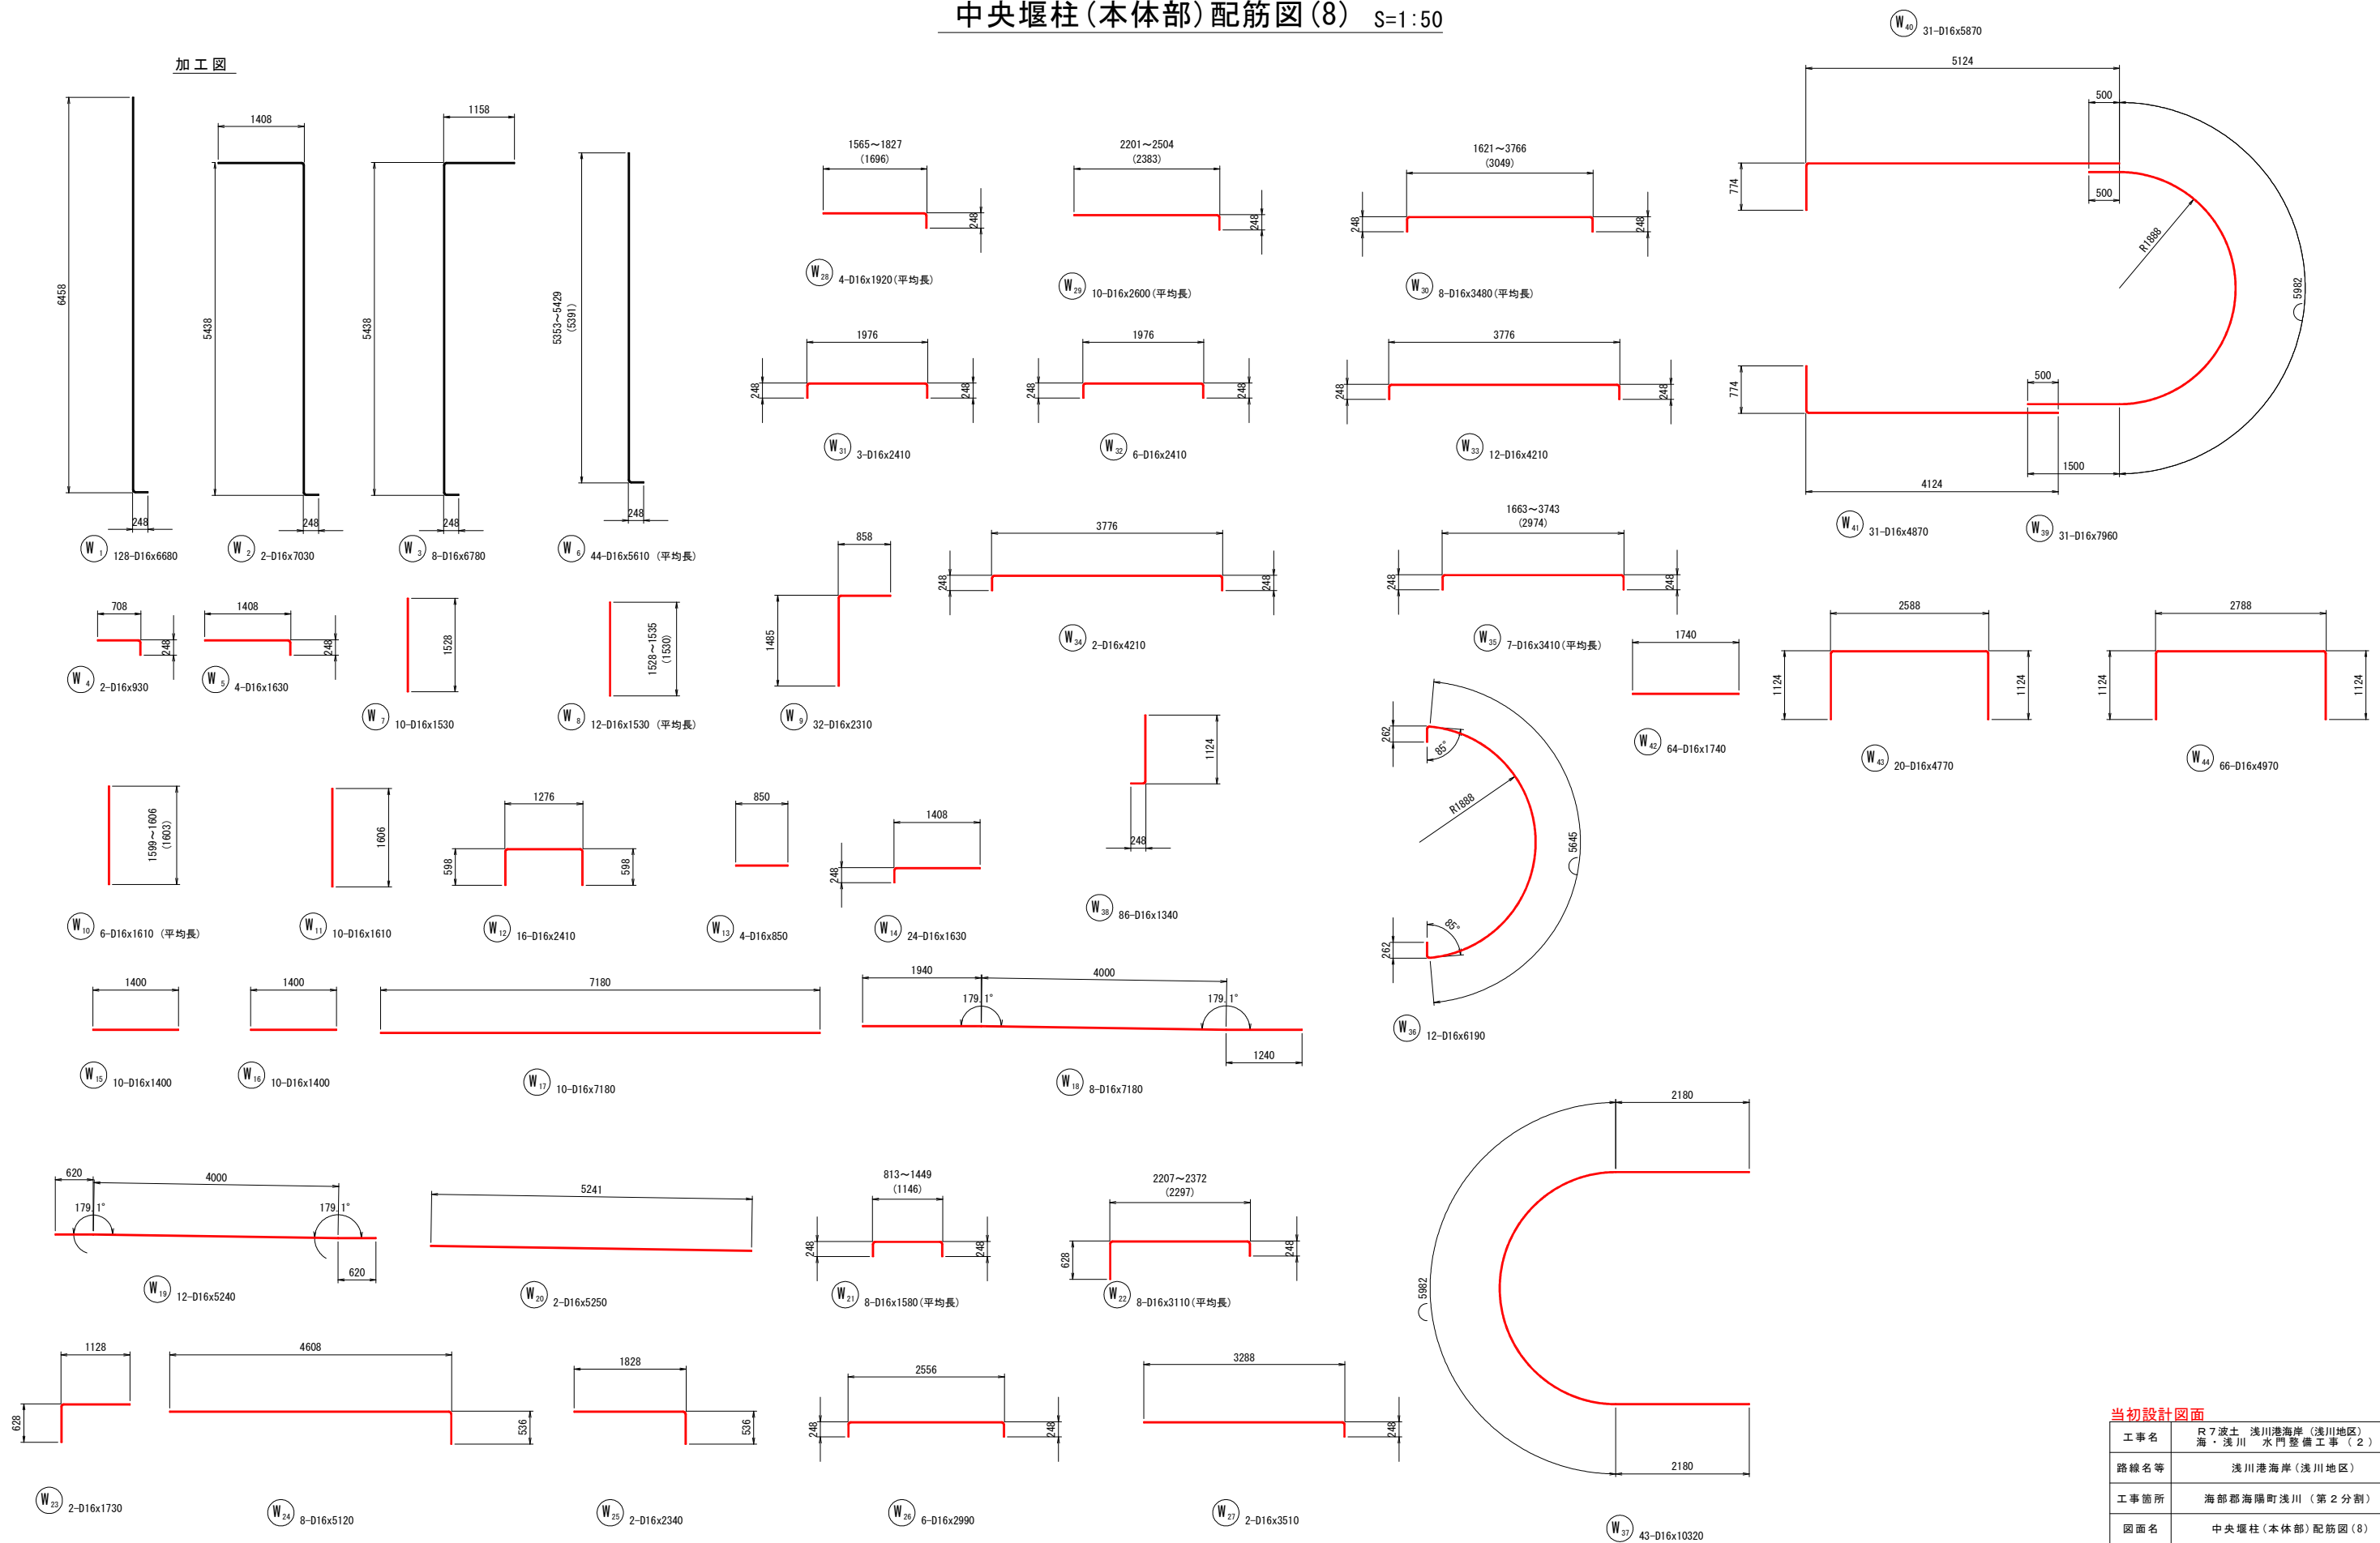

当初設計図面

工事名	R7波土 浅川港海岸(浅川地区) 海・浅川 水門整備工事(2)		
路線名等	浅川港海岸(浅川地区)		
工事箇所	海部郡海陽町浅川(第2分割)		
図面名	中央堰柱(本体部)配筋図(8)		
縮尺	1:50	図面番号	47 / 57
会社名			
事業者名	徳島県南部総合県民局県土整備部〈美波〉		

中央堰柱(本体部)配筋図(9) S:1:50

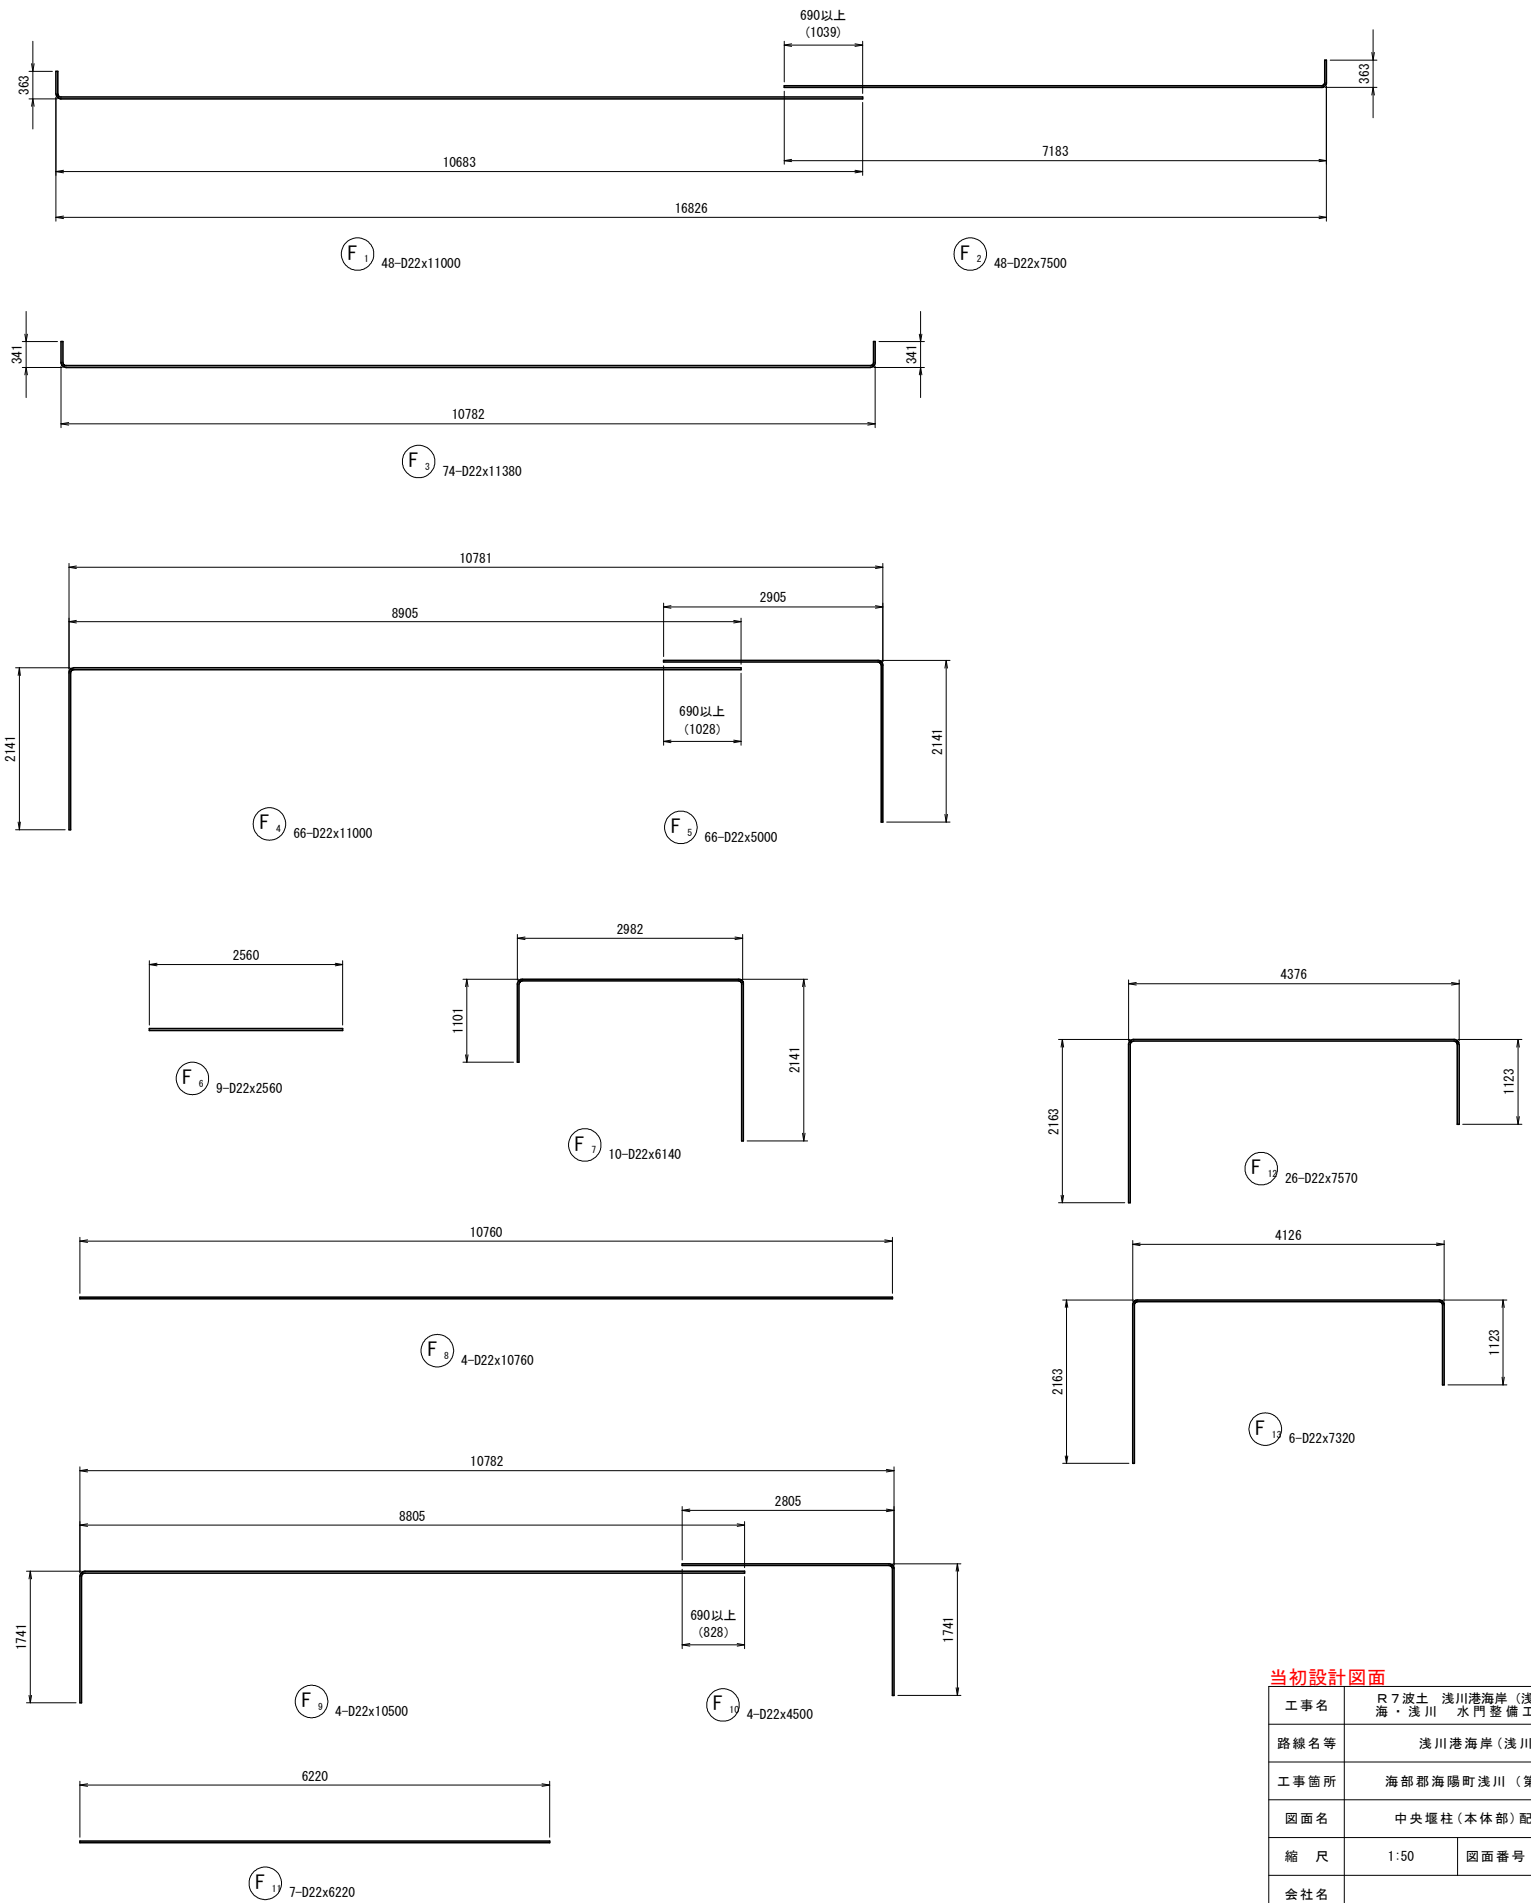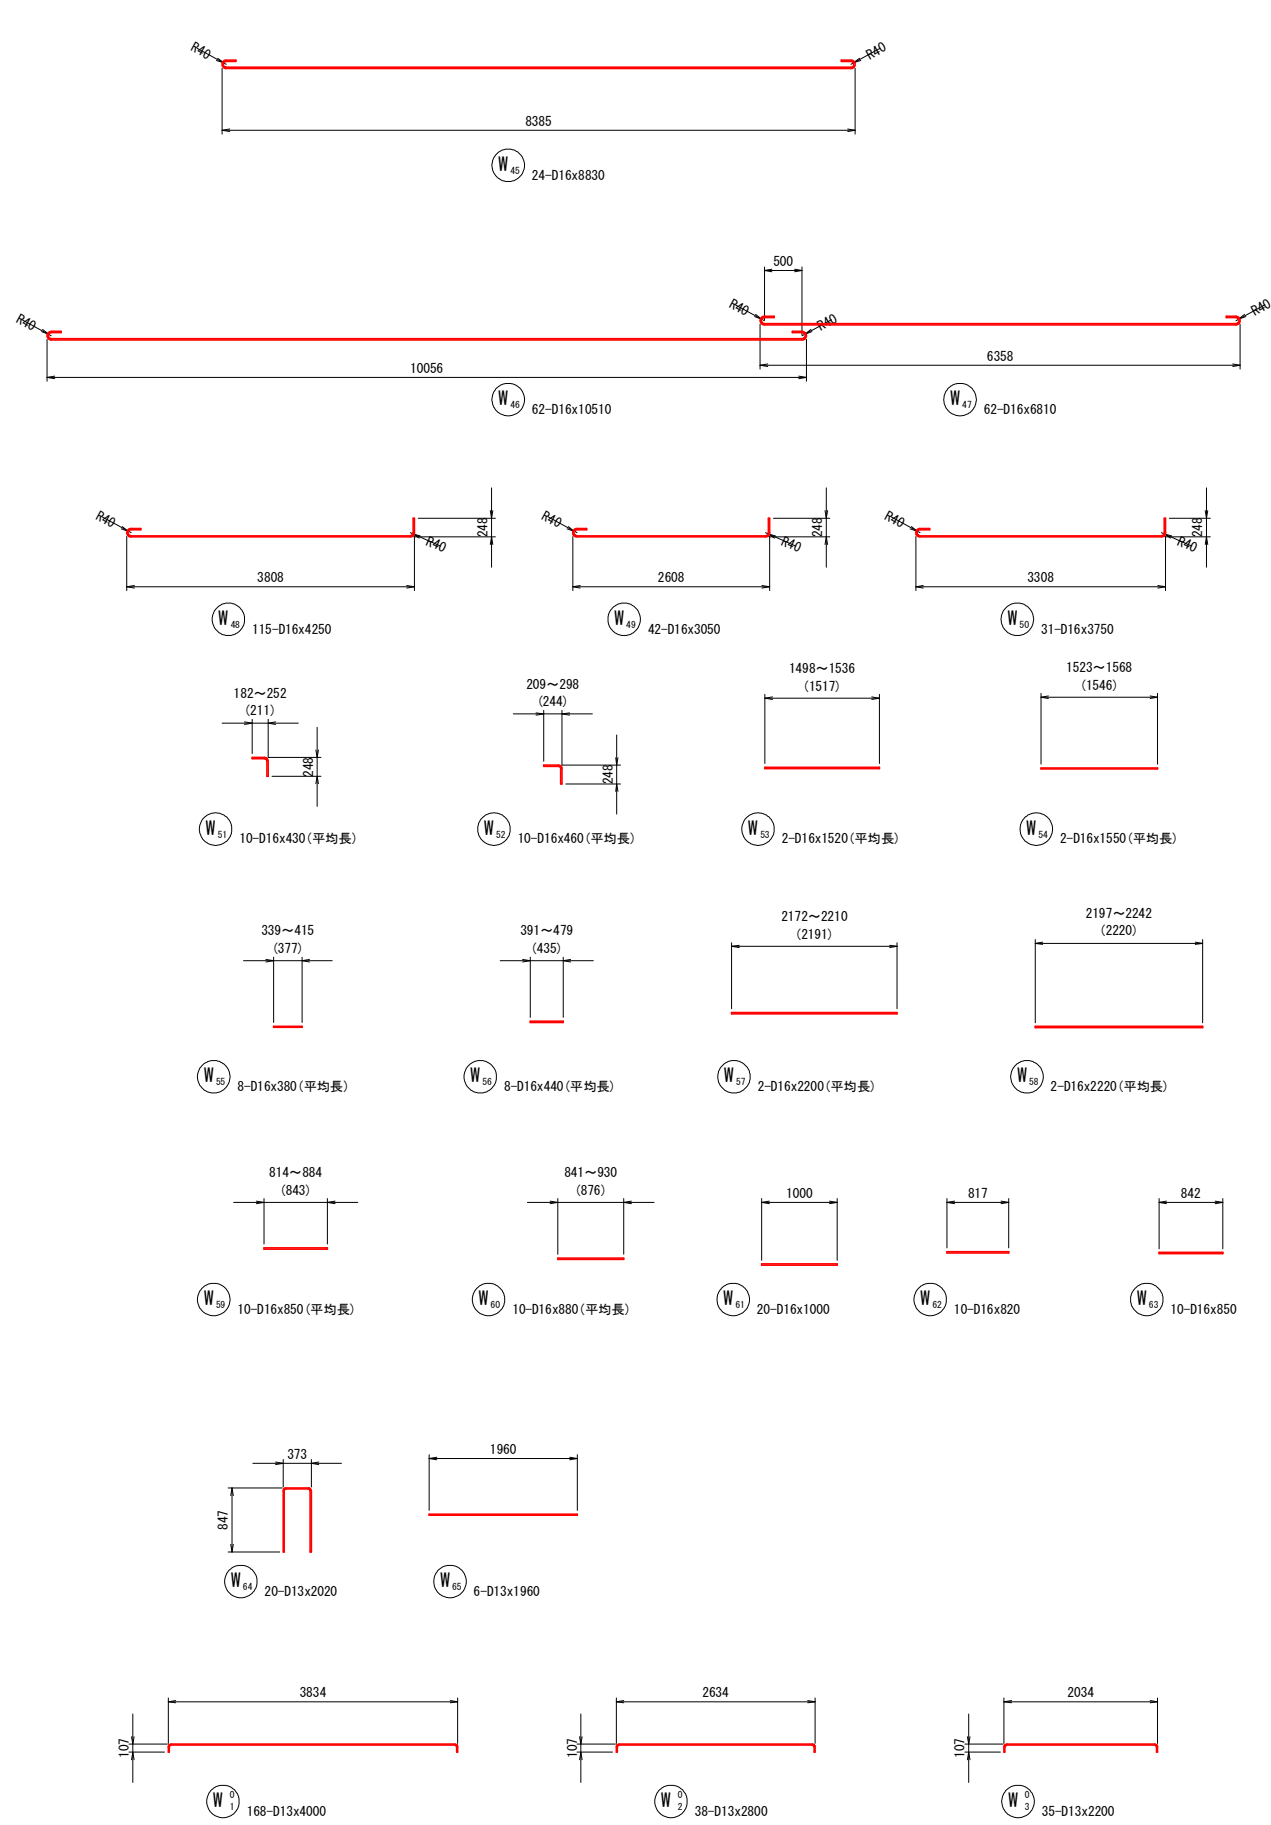

当初設計図面

工事名	R7波土 浅川港海岸(浅川地区) 海・浅川 水門整備工事(2)		
路線名等	浅川港海岸(浅川地区)		
工事箇所	海部郡海陽町浅川(第2分割)		
図面名	中央堰柱(本体部)配筋図(9)		
縮尺	1:50	図面番号	48 / 57
会社名			
事業者名	徳島県南部総合県民局県土整備部〈美波〉		

鉄筋質量表

記号	径	長さ	本数	単位質量	一本当り質量	質量	摘要
W1	D16	6680	128	1.560	10.42	1334	└
W2	D16	7030	2	1.560	10.97	22	└┐
W3	D16	6780	8	1.560	10.58	85	┐
W4	D16	930	2	1.560	1.45	3	──┐
W5	D16	1630	4	1.560	2.54	10	──┐
W6	D16	5610	44	1.560	8.75	385	└
W7	D16	1530	10	1.560	2.39	24	└
W8	D16	1530	12	1.560	2.39	29	└
W9	D16	2310	32	1.560	3.60	115	┐
W10	D16	1610	6	1.560	2.51	15	└
W11	D16	1610	10	1.560	2.51	25	└
W12	D16	2410	16	1.560	3.76	60	┐┐
W13	D16	850	4	1.560	1.33	5	──
W14	D16	1630	24	1.560	2.54	61	┐──
W15	D16	1400	10	1.560	2.18	22	──
W16	D16	1400	10	1.560	2.18	22	──
W17	D16	7180	10	1.560	11.20	112	──
W18	D16	7180	8	1.560	11.20	90	──
W19	D16	5240	12	1.560	8.17	98	──
W20	D16	5250	2	1.560	8.19	16	──
W21	D16	1580	8	1.560	2.46	20	┐──
W22	D16	3110	8	1.560	4.85	39	┐──
W23	D16	1730		1.560	2.70	5	┐──
W24	D16	5120	8	1.560	7.99	64	──┐
W25	D16	2340	2	1.560	3.65	7	──┐
W26	D16	2990	6	1.560	4.66	28	┐──
W27	D16	3510	2	1.560	5.48	11	──
W28	D16	1920	4	1.560	3.00	12	──
W29	D16	2600	10	1.560	4.06	41	┐──
W30	D16	3480	8	1.560	5.43	43	┐──
W31	D16	2410	3	1.560	3.76	11	┐──
W32	D16	2410	6	1.560	3.76	23	┐──
W33	D16	4210	12	1.560	6.57	79	┐──
W34	D16	4210	2	1.560	6.57	13	┐──
W35	D16	3410	7	1.560	5.32	37	┐──
W36	D16	6190	12	1.560	9.66	116	┐
W37	D16	10320	43	1.560	16.10	692	┐
W38	D16	1340	86	1.560	2.09	180	└
W39	D16	7960	31	1.560	12.42	385	┐
W40	D16	5870	31	1.560	9.16	284	┐──
W41	D16	4870	31	1.560	7.60	235	┐──
W42	D16	1740	64	1.560	2.71	174	──
W43	D16	4770	20	1.560	7.44	149	┐──
W44	D16	4970	64	1.560	7.75	496	┐──
W45	D16	8830	24	1.560	13.77	330	──
W46	D16	10510	62	1.560	16.40	1017	──
W47	D16	6810	62	1.560	10.62	659	──
W48	D16	4250	115	1.560	6.63	762	──
W49	D16	3050	42	1.560	4.76	200	──
W50	D16	3750	31	1.560	5.85	181	──








中央堰柱(本体部)配筋図(10)

記号	径	長さ	本数	単位質量	一本当り質量	質量	摘要
W51	D16	430	10	1.560	0.67	7	┐
W52	D16	460	10	1.560	0.72	7	┐
W53	D16	1520	2	1.560	2.37	5	──
W54	D16	1550	2	1.560	2.42	5	──
W55	D16	380	8	1.560	0.59	5	──
W56	D16	440	8	1.560	0.69	6	──
W57	D16	2200	2	1.560	3.43	7	──
W58	D16	2220	2	1.560	3.46	7	──
W59	D16	850	10	1.560	1.33	13	──
W60	D16	880	10	1.560	1.37	14	──
W61	D16	1000	20	1.560	1.56	31	──
W62	D16	820	10	1.560	1.28	13	──
W63	D16	850	10	1.560	1.33	13	──
W64	D13	2020	20	0.995	2.01	40	┐┐
W65	D13	1960	6	0.995	1.95	12	──
F01	D13	5010	146	0.995	4.98	727	┐┐
F02	D13	5000	8	0.995	4.98	40	┐┐
F03	D13	4960	6	0.995	4.94	30	┐┐
F04	D13	4950	8	0.995	4.93	39	┐┐
F05	D13	4920	14	0.995	4.90	69	┐┐
F06	D13	4910	8	0.995	4.89	39	┐┐
F07	D13	4900	6	0.995	4.88	29	┐┐
F08	D13	4890	14	0.995	4.87	68	┐┐
F09	D13	4880	12	0.995	4.86	58	┐┐
F010	D13	4210	12	0.995	4.19	50	┐┐
F011	D13	4110	2	0.995	4.09	8	┐┐
F012	D13	4070	2	0.995	4.05	8	┐┐
W01	D13	4000	168	0.995	3.98	669	┐──
W02	D13	2800	38	0.995	2.79	106	┐──
W03	D13	2200	35	0.995	2.19	77	┐──
						D22	0 kg
						D19	0 kg
						D16	7133 kg
						D13	904 kg
						合計	8037 kg

当初設計図面

工事名	R7波土 浅川港海岸（浅川地区） 海・浅川 水門整備工事（2）		
路線名等	浅川港海岸（浅川地区）		
工事箇所	海部郡海陽町浅川（第2分割）		
図面名	中央堰柱(本体部)配筋図(10)		
縮 尺	1:50	図面番号	49 / 57
会社名			
事業者名	徳島県南部総合県民局県土整備部〈美波〉		

中央堰柱配筋図(左岸カーテンウォール部)(1) S=1:50

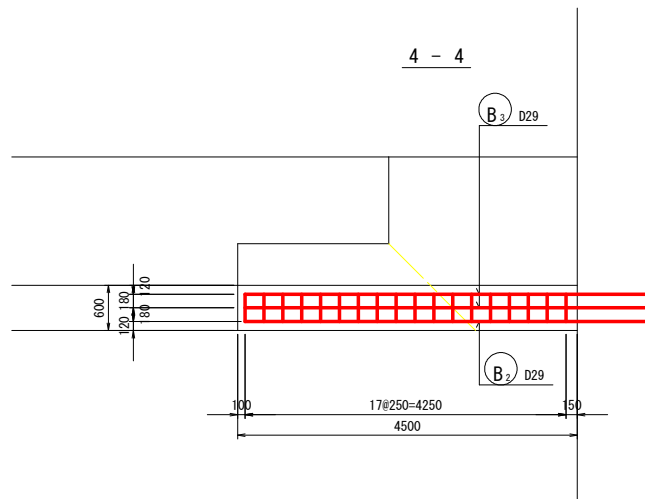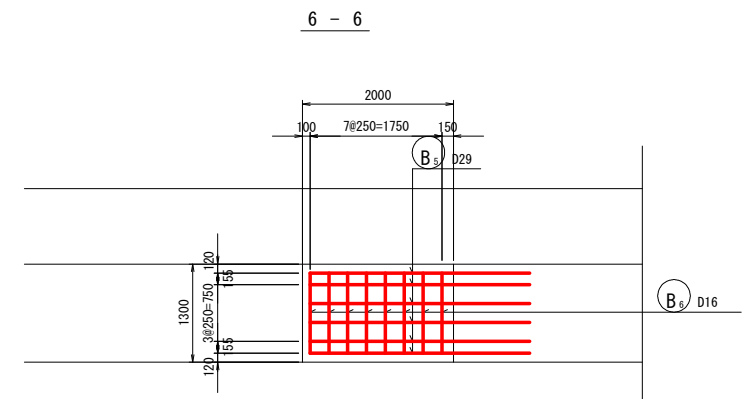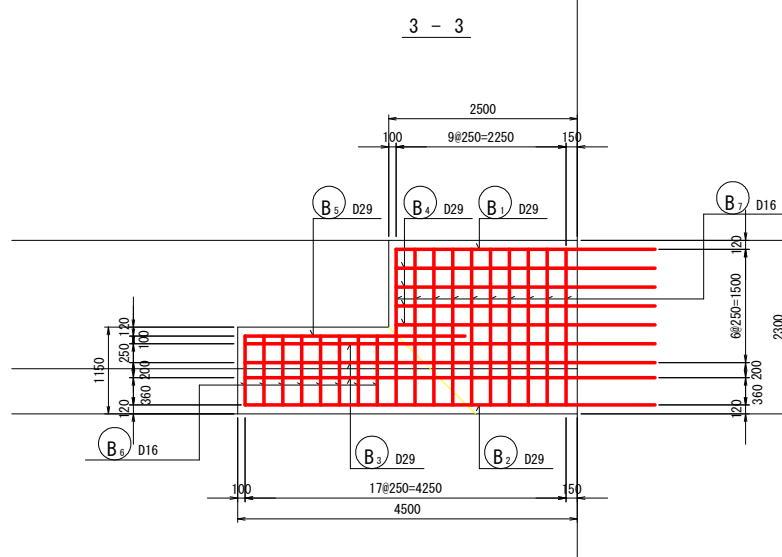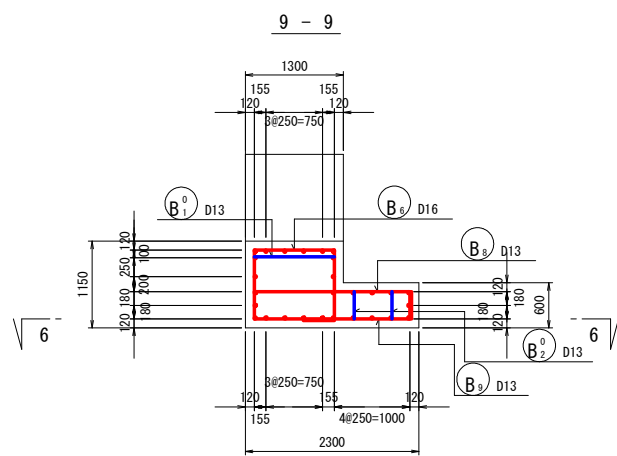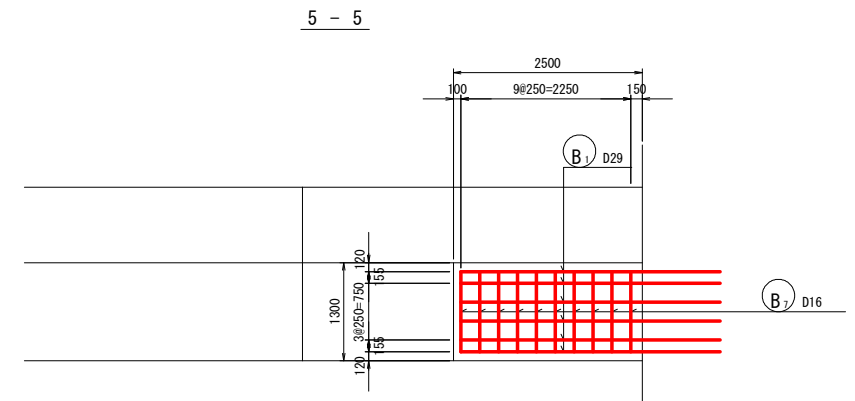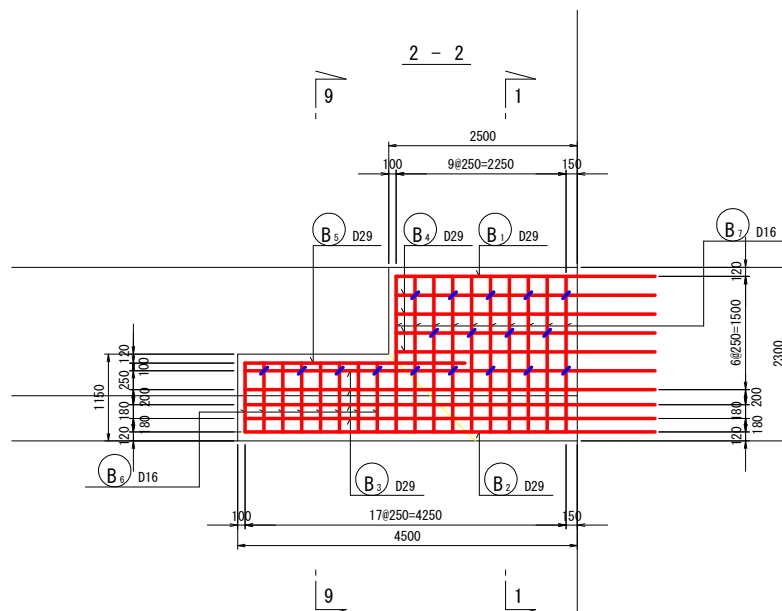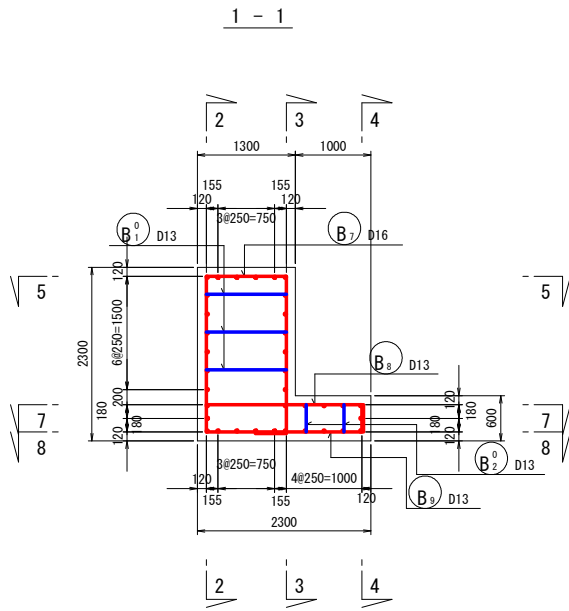






当初設計図面

工事名	R7波土 浅川港海岸（浅川地区） 海・浅川 水門整備工事（2）		
路線名等	浅川港海岸（浅川地区）		
工事箇所	海部郡海陽町浅川（第2分割）		
図面名	中央堰柱配筋図（1）		
縮 尺	1:50	図面番号	50 / 57
会社名			
事業者名	徳島県南部総合振興局景土整備部（美波）		

中央堰柱配筋図(左岸カーテンウォール部) (2) S=1:50

鉄筋質量表








記号	径	長さ	本数	単位質量	一本当り質量	質量	摘要
B1	D29	3430	6	5.040	17.29	104	—
B2	D29	5430	10	5.040	27.37	274	—
B3	D29	5430	12	5.040	27.37	328	—
B4	D29	3430	8	5.040	17.29	138	—
B5	D29	2910	6	5.040	14.67	88	—
B6	D16	4520	8	1.560	7.05	56	□
B7	D16	6820	10	1.560	10.64	106	□
B8	D13	2450	18	0.995	2.44	44	—
B9	D13	1800	18	0.995	1.79	32	—
B01	D13	1280	18	0.995	1.27	23	┘
B02	D13	1530	8	0.995	1.52	12	┘
						D29	932 kg
						D16	162 kg
						D13	111 kg
						合計	1205 kg

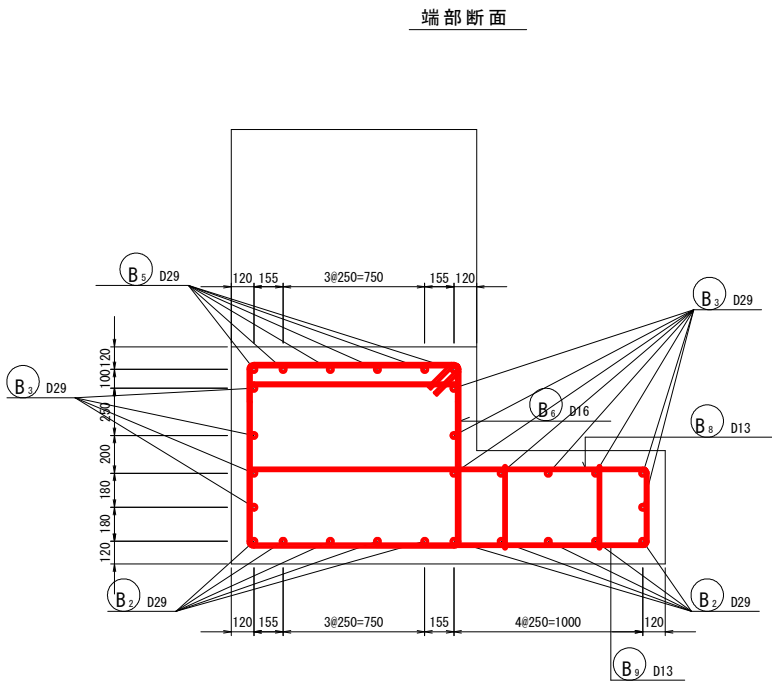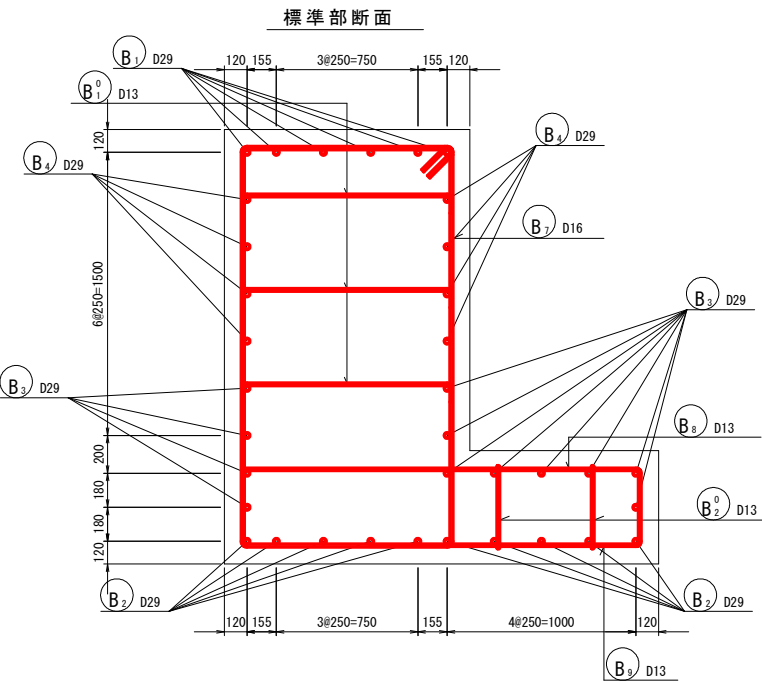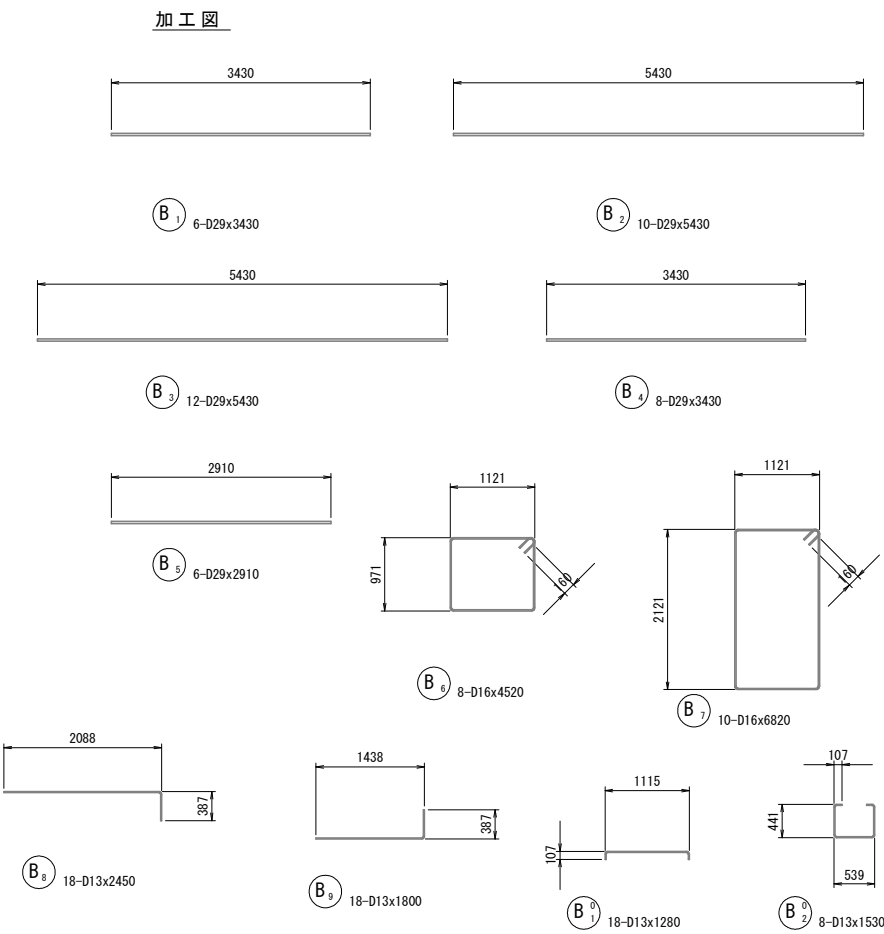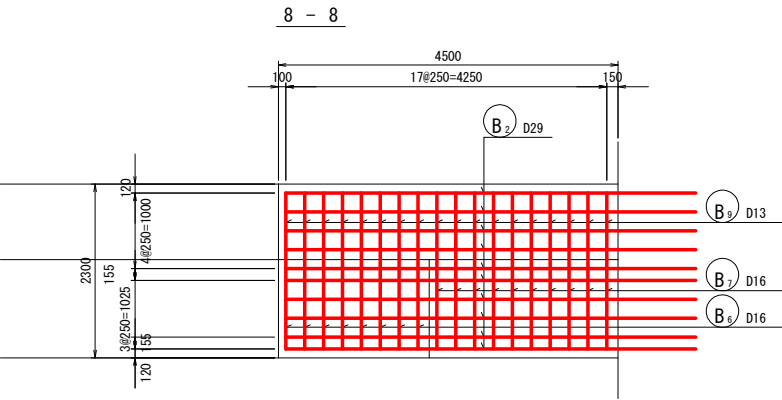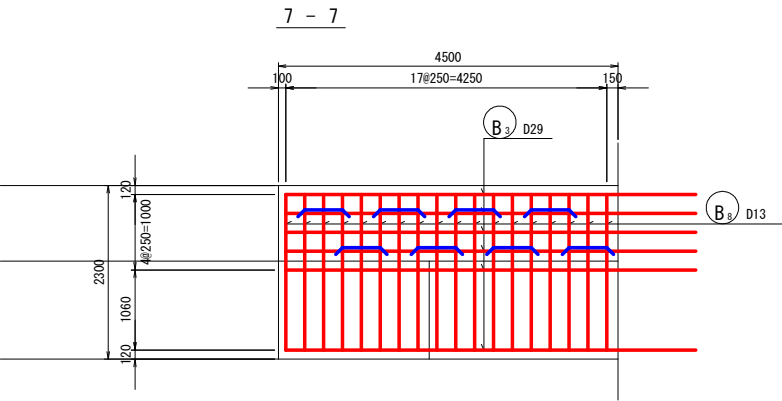

当初設計図面

工事名	R7波土 浅川港海岸(浅川地区) 海・浅川 水門整備工事(2)		
路線名等	浅川港海岸(浅川地区)		
工事箇所	海部郡海陽町浅川(第2分割)		
図面名	中央堰柱配筋図(2)		
縮尺	1:50	図面番号	51 / 57
会社名			
事業者名	徳島県南部総合県民局県土整備部〈美波〉		




中央堰柱配筋図(3) S=1:50
右岸カーテンウォール部

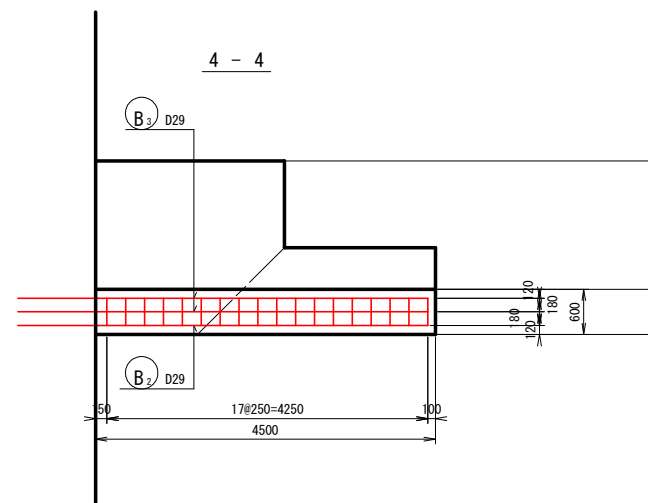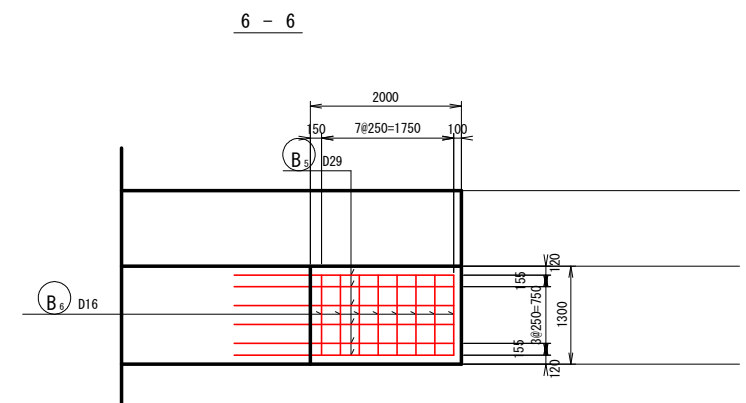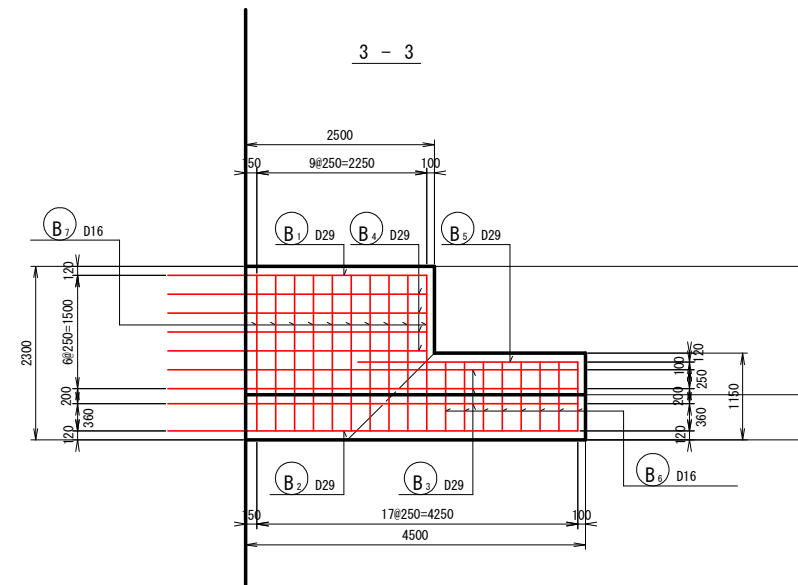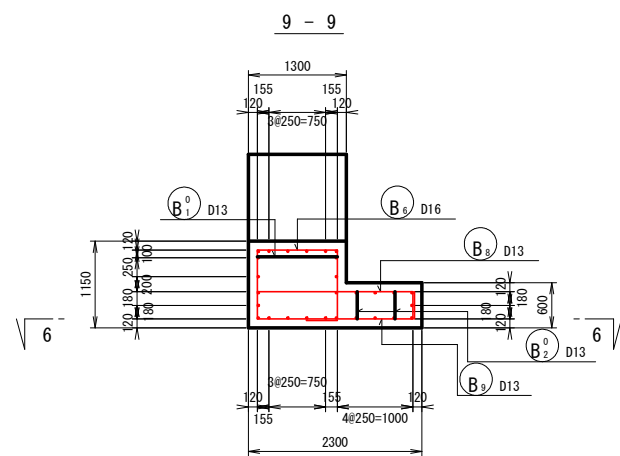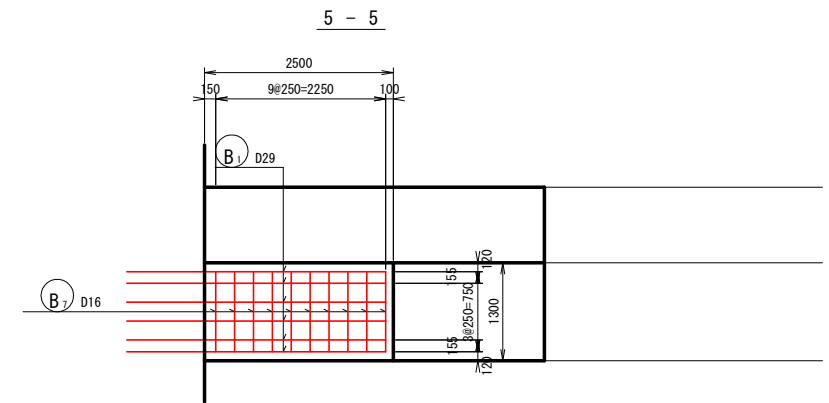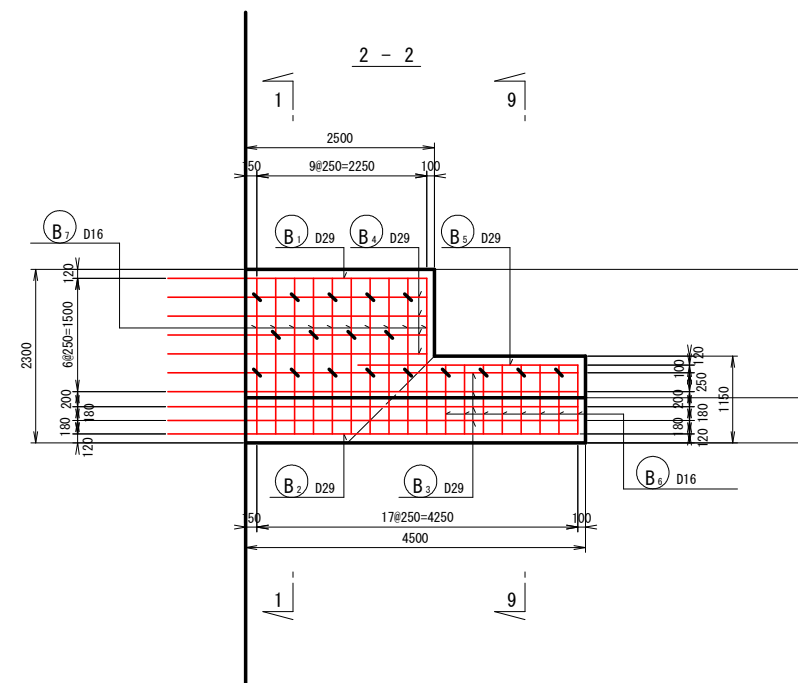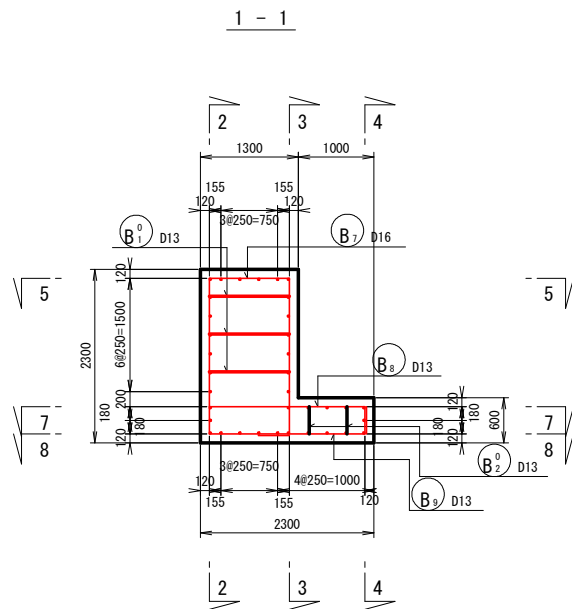



当初設計図面

工事名	R7波土 浅川港海岸(浅川地区) 海・浅川 水門整備工事(2)		
路線名等	浅川港海岸(浅川地区)		
工事箇所	海部郡海陽町浅川(第2分割)		
図面名	中央堰柱配筋図(3)		
縮尺	1:50	図面番号	52 / 57
会社名			
事業者名	徳島県南部総合県民局県土整備部(美波)		

中央堰柱配筋図(4) S=1:50
右岸カーテンウォール部

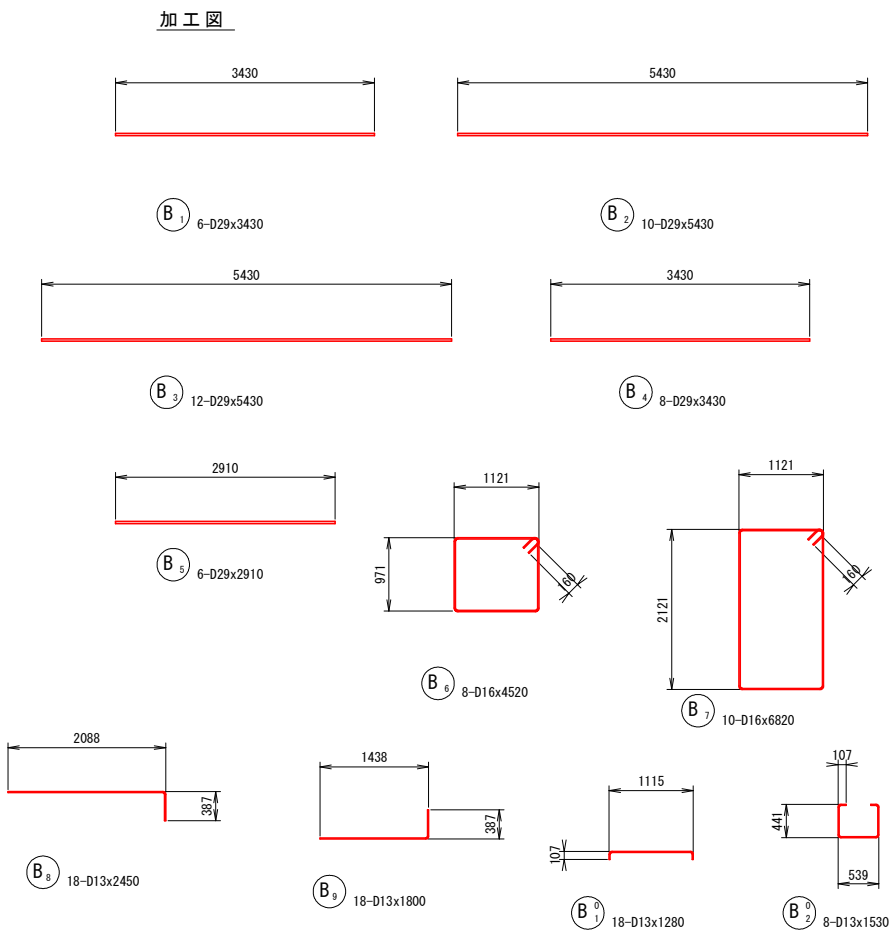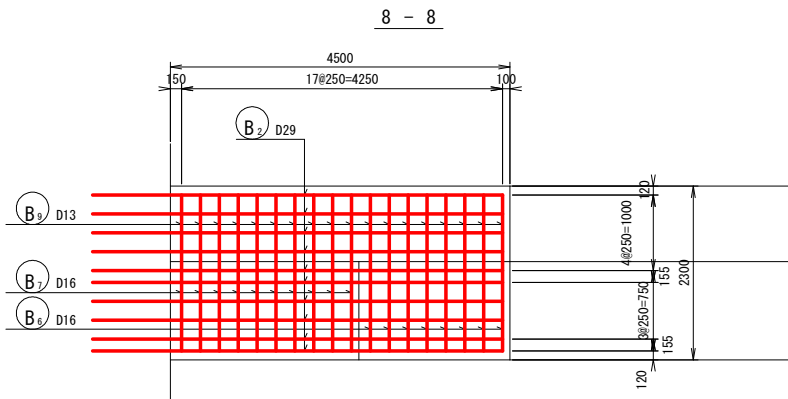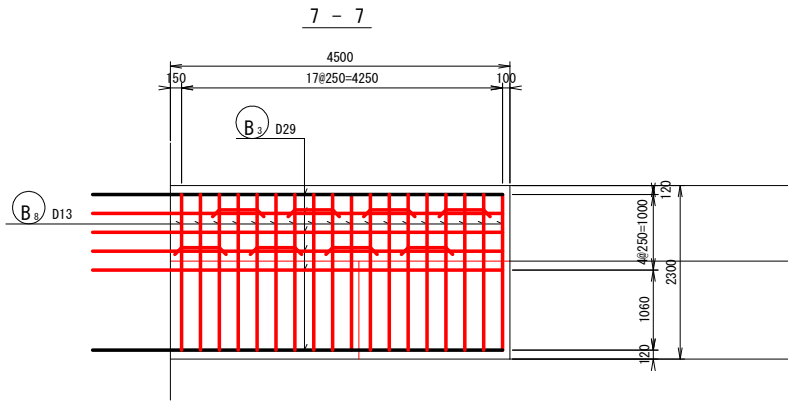


鉄筋質量表							
記号	径	長さ	本数	単位質量	一本当り質量	質量	摘要
B1	D29	3430	6	5.040	17.29	104	—
B2	D29	5430	10	5.040	27.37	274	—
B3	D29	5430	12	5.040	27.37	328	—
B4	D29	3430	8	5.040	17.29	138	—
B5	D29	2910	6	5.040	14.67	88	—
B6	D16	4520	8	1.560	7.05	56	□
B7	D16	6820	10	1.560	10.64	106	□
B8	D13	2450	18	0.995	2.44	44	—
B9	D13	1800	18	0.995	1.79	32	—
B01	D13	1280	18	0.995	1.27	23	□
B02	D13	1530	8	0.995	1.52	12	□
						D29	932 kg
						D16	162 kg
						D13	111 kg
						合計	1205 kg

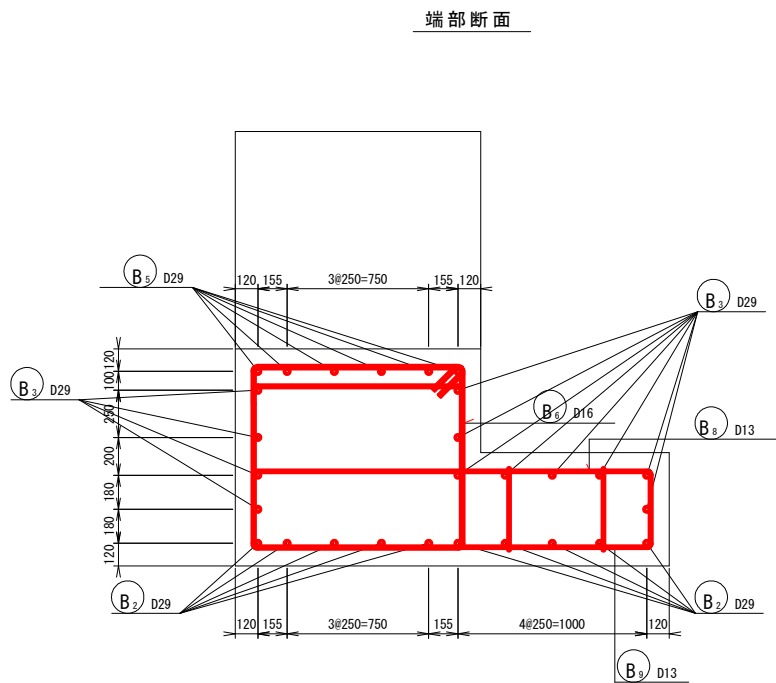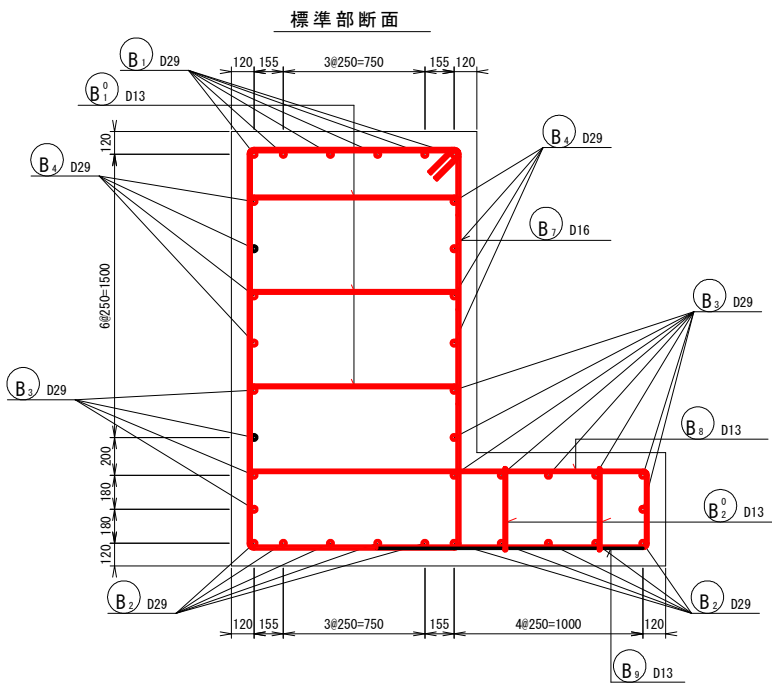


当初設計図面			
工事名	R7 波土 浅川港海岸 (浅川地区) 海・浅川 水門整備工事 (2)		
路線名等	浅川港海岸 (浅川地区)		
工事箇所	海部郡海陽町浅川 (第2分割)		
図面名	中央堰柱配筋図 (4)		
縮 尺	1:50	図面番号	53 / 57
会社名			
事業者名	徳島県南部総合県民局県土整備部 (美波)		

支承詳細図(その1)


断面図 S=1:20

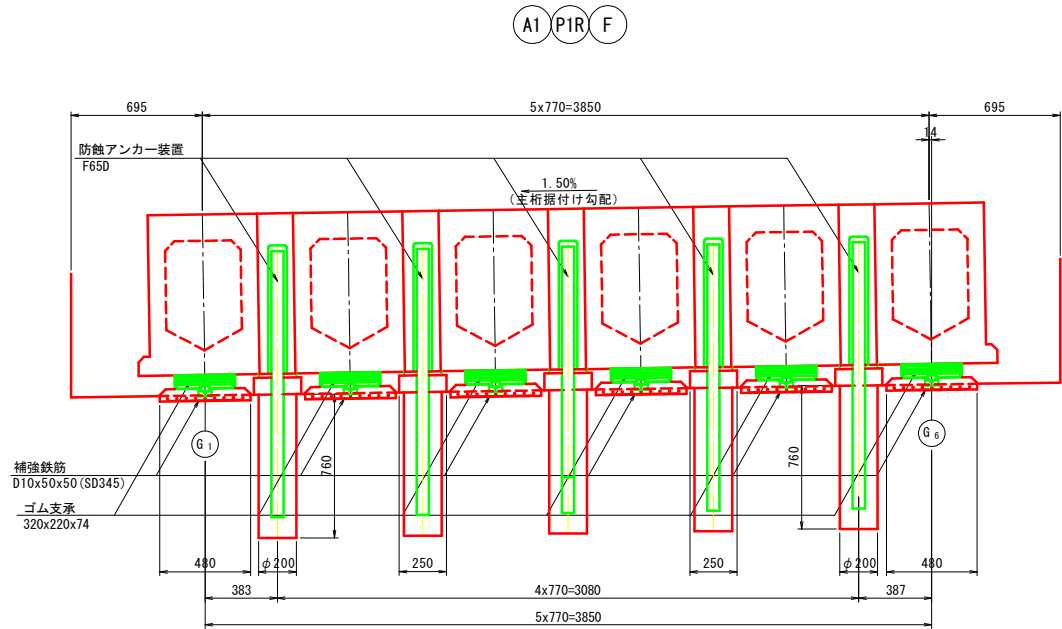


P1L A2 M

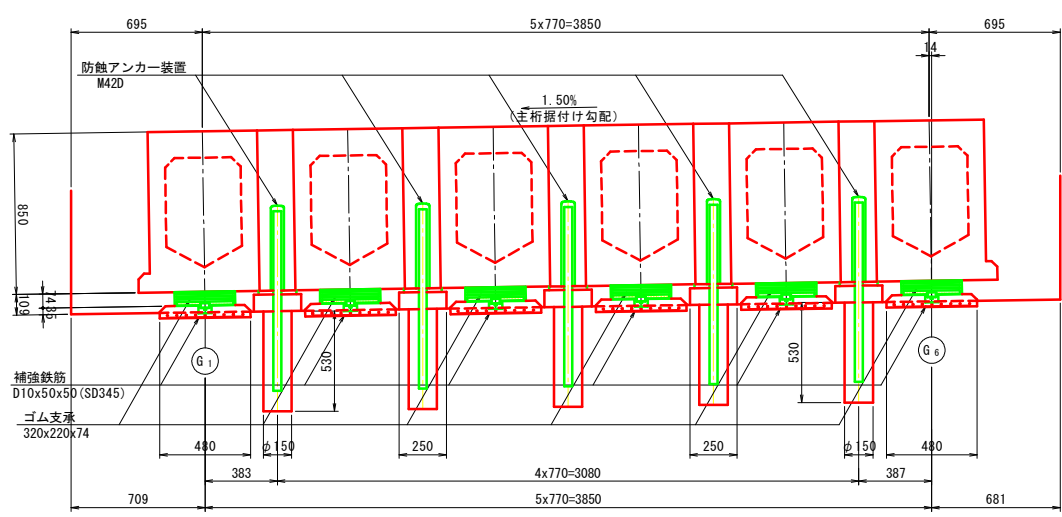


配置図 S=1:200

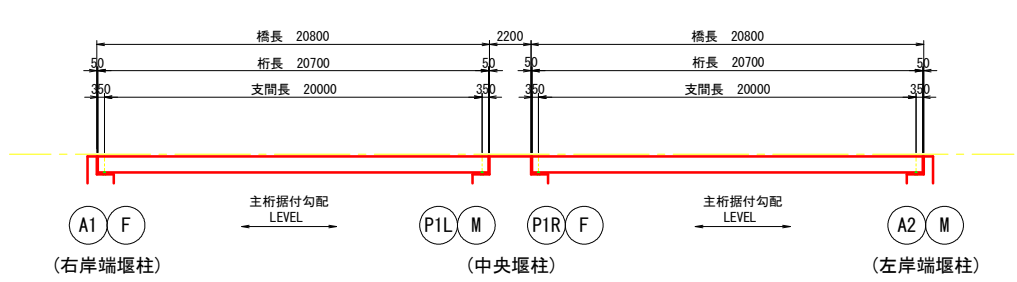


平面図 S=1:20

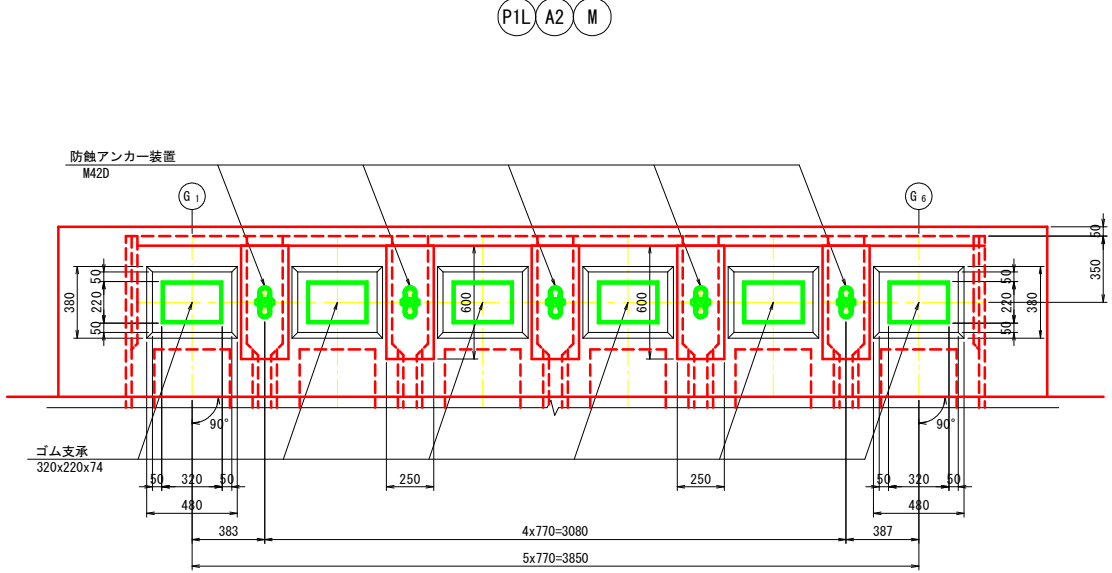


A1 P1R F

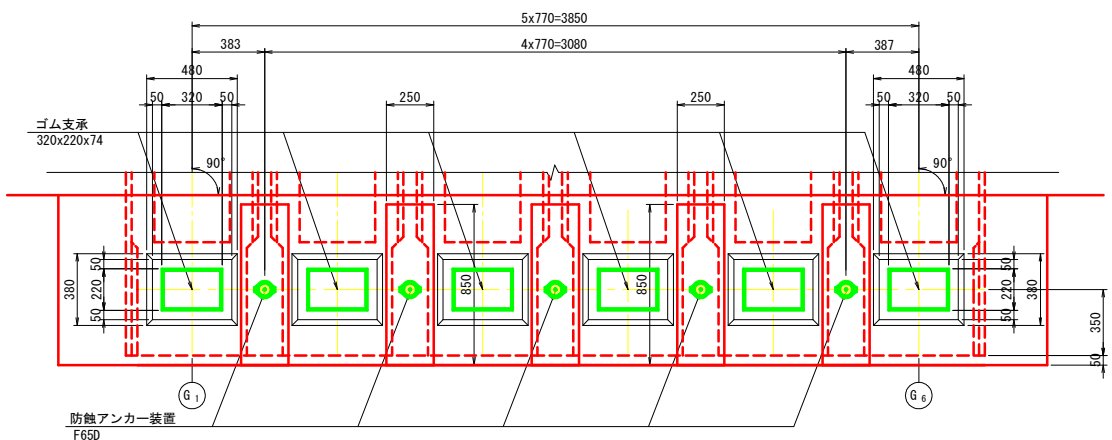


ゴム支承 S=1:10

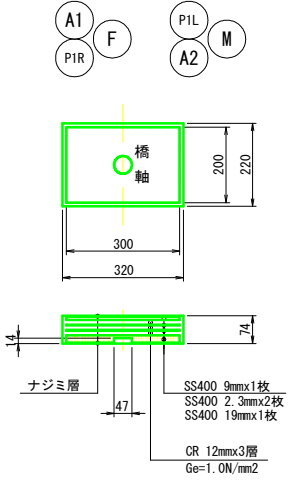


取付詳細図 S=1:5

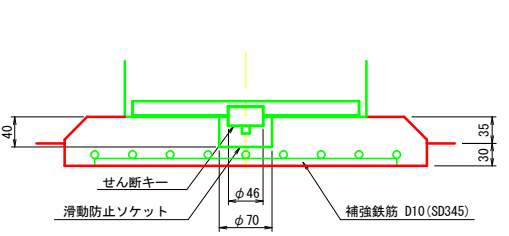


滑動防止ソケット S=1:5

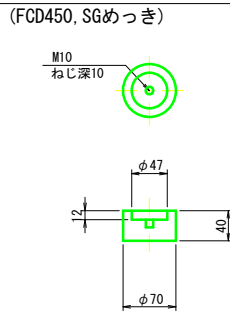

せん断キー S=1:5

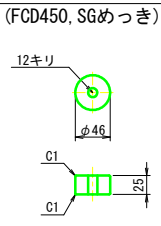

補強鉄筋 S=1:20

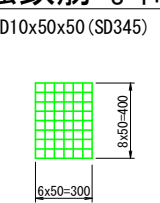

当初設計図面


工事名	R7波土 浅川港海岸 (浅川地区)
路線名等	海・浅川 水門整備工事 (2)
工事箇所	海部郡海陽町浅川 (第2分割)
図面名	支承詳細図 (その1)
縮尺	図示 図面番号 54 / 57
会社名	
事業者名	徳島県南部総合県民局県土整備部 (美波)

注) 図面に記載されている寸法および図はあくまで参考であり、製品を指定するものではない。


支承詳細図(その2)

アンカー補強モルタル詳細図 S=1:15

側面図 S=1:20

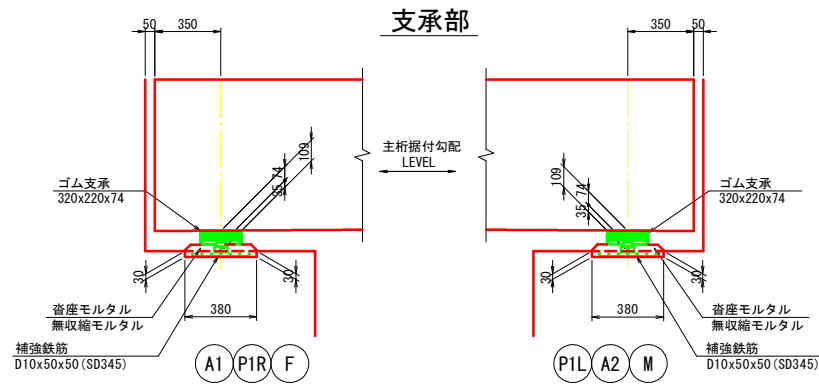


アンカー部

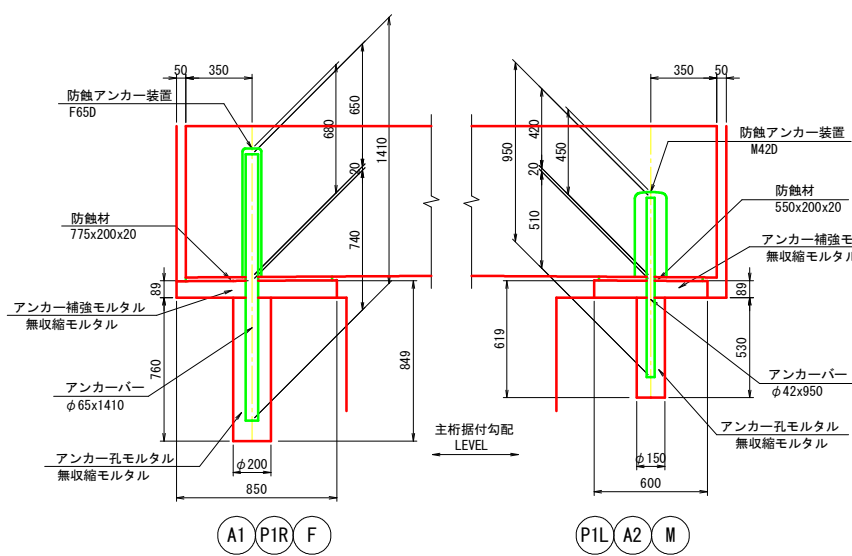

アンカーキャップ S=1:3

(固定装置)

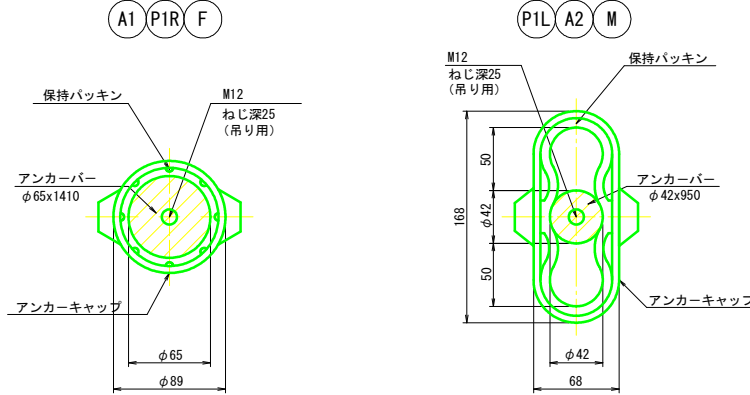


材 料 表

名 称	寸 法	材 質	単位	数 量					備 考
				A1 (F)	P1L (M)	P1R (F)	A2 (M)	合計	
ゴム支承	320x220x74	図 示	枚	6	6	6	6	24	DSF (OR Ge=1.0), 滑動防止装置付
防蝕アンカー装置	F65D	SS30N 合成ゴム ポリエチレン	組	5	-	5	-	10	ST-SGN12
"	M42D	SS30N 合成ゴム ポリエチレン	"	-	5	-	5	10	ST-SGN12
防 蝕 材	775x200x20	CRスポンジ	枚	5	-	5	-	10	
"	550x200x20	"	"	-	5	-	5	10	
補強格子鉄筋	D10x50x50	SD345	kg	18.5	18.5	18.5	18.5	74.0	
音座モルタル		無収縮モルタル	m3	0.067	0.067	0.067	0.067	0.268	
アンカー孔モルタル		無収縮モルタル	"	0.202	0.110	0.202	0.110	0.624	
アイボルト	M12用		本	3	3	3	3	12	防蝕アンカー装置施工用


※施工用アイボルト数量は、1支保線当り半数分計上しているため、適宜、流用すること。

注) 図面に記載されている寸法および図はあくまで参考であり、製品を指定するものではない。


平面図

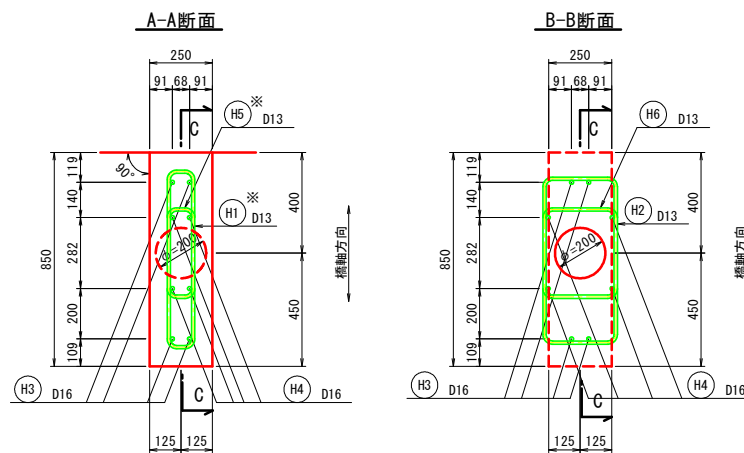



平面図

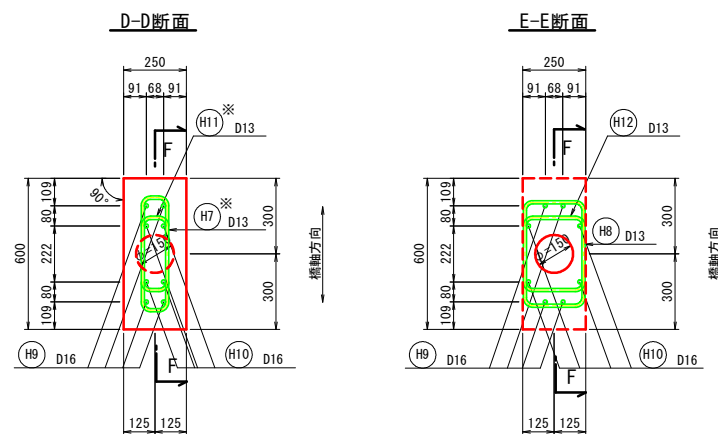

側面図

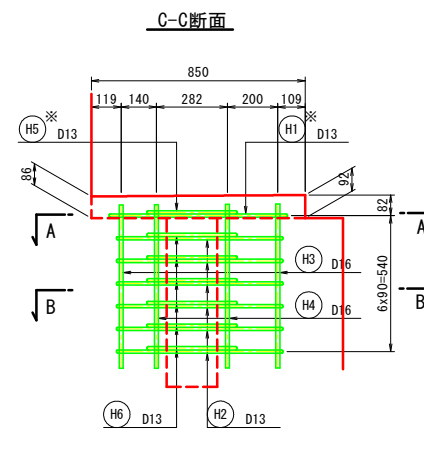


側面図

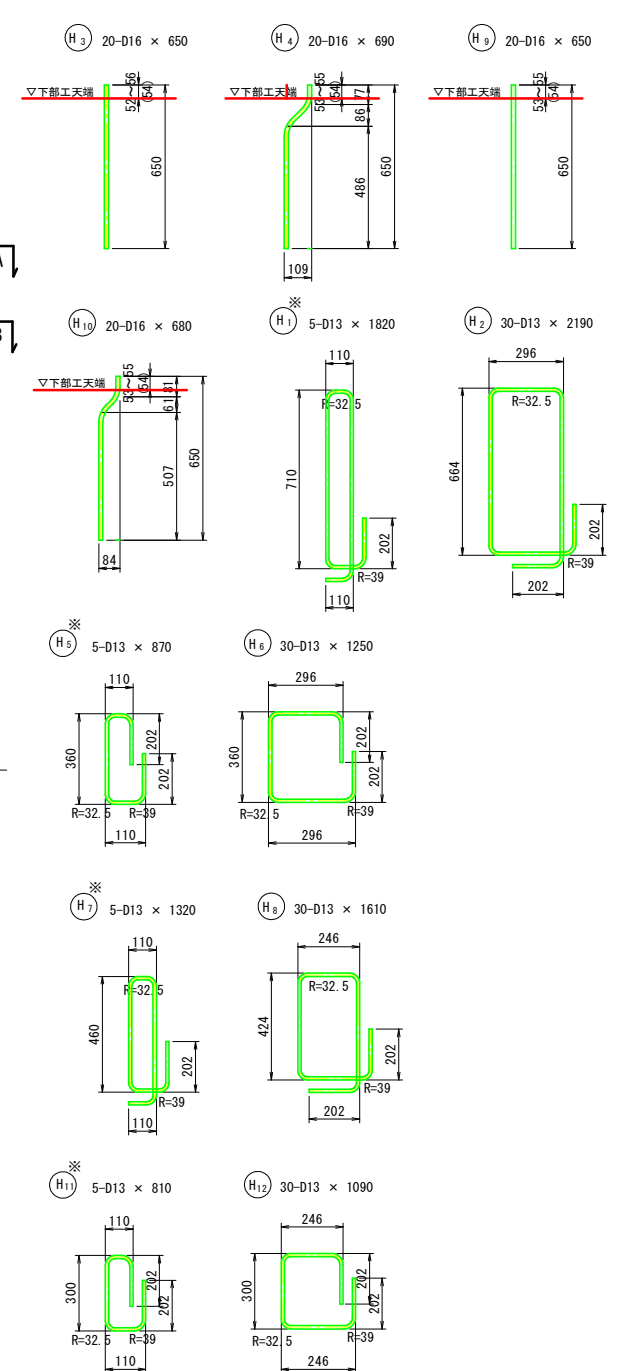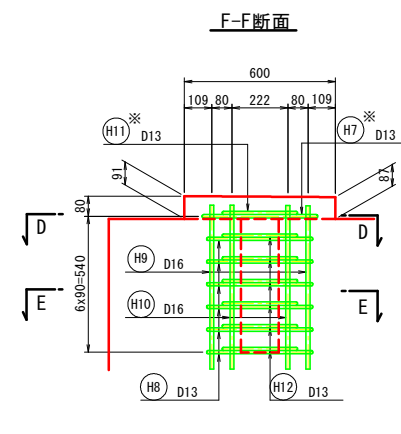

注) *は上部施工分を示す。
注) アンカー補強モルタルの高さは主桁そり35mm考慮した寸法を示す。
注) R表示は鉄筋中心位置で示す。
注) 鉄筋は防錆処理鉄筋とする。

配置図 S=1:200

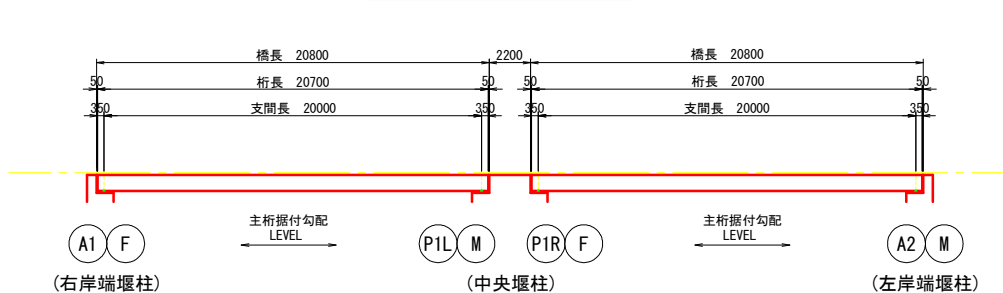


当初設計図面


工事名	R7波土 浅川港海岸 (浅川地区) 海・浅川 水門整備工事 (2)
路線名等	浅川港海岸 (浅川地区)
工事箇所	海部郡海陽町浅川 (第2分割)
図面名	支保詳細図(その2)
縮 尺	図示 図面番号 55 / 57
会社名	
事業者名	徳島県南部総合県民局県土整備部 (美波)

伸縮装置詳細図

断面図 S=1:30

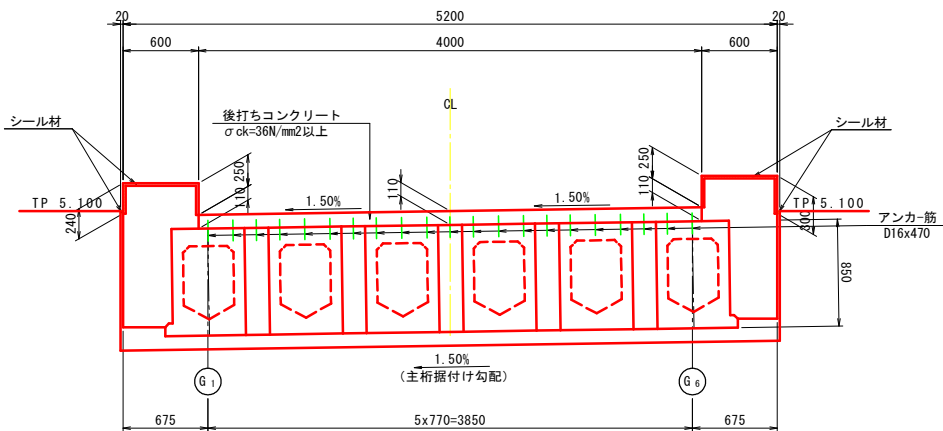

平面図 S=1:30

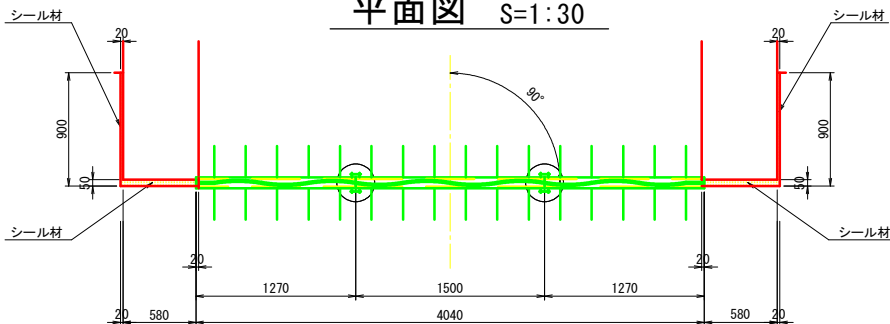

※○部は、パッキンに接着剤を塗布し接合すること。
また、指定範囲に溶接を施すこと。


伸縮継手材料表

名 称	材 質	A1数量	P1L数量	P1R数量	A2数量	2.0橋当り数量	備 考
プロフジョイントCDx型-20用	SS400 合成ゴム 弾性シーラ材	4.040 m	---	4.040 m	---	8.080 m	車道用
プロフジョイントCDx型-40用	"	---	4.040 m	---	4.040 m	8.080 m	"
シーラ材	シリコン系	3.52 リットル	3.52 リットル	3.52 リットル	3.52 リットル	14.08 リットル	"
後打ちコンクリート	$\sigma_{ck}=36\text{N/mm}^2$ 以上	0.28 m ³	0.28 m ³	0.28 m ³	0.28 m ³	1.12 m ³	"
通 し 筋	SD345	4 本	4 本	4 本	4 本	16 本	D16x4000
CDx型用接着剤	---	1 組	---	1 組	---	2 組	20用
"	---	---	1 組	---	1 組	2 組	40用

アンカー筋表


寸 法	A1数量	P1L数量	P1R数量	A2数量	合計数量	1本当り質量	1.0橋当り質量	2.0橋当り質量	備 考
D16x470(平均長)	21 本	21 本	21 本	21 本	84 本	0.73 kg	30.7 kg	61.4 kg	桁側
D16x430	16 本	16 本	16 本	16 本	64 本	0.67 kg	21.4 kg	42.8 kg	堰柱側

位置図 S=1:200

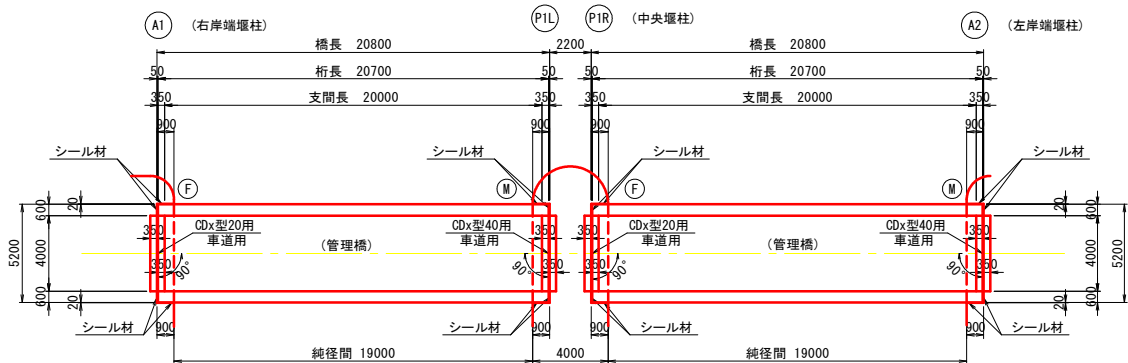


伸縮継手断面図 S=1:5

〈端堰柱部〉

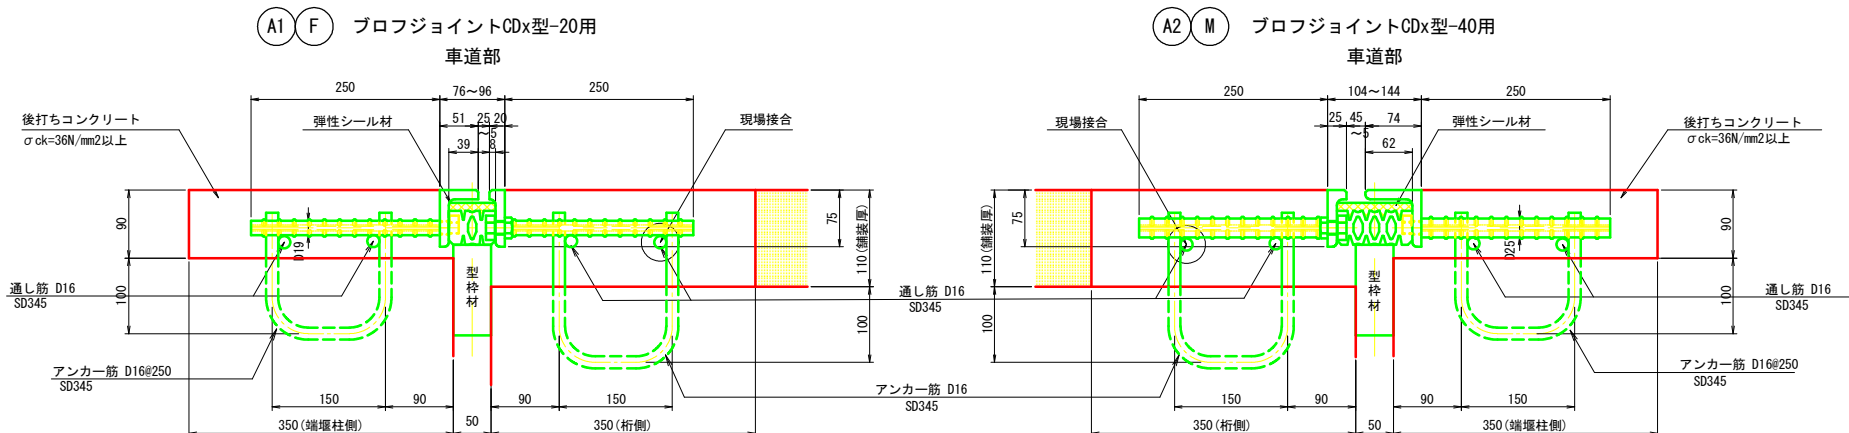


〈中央堰柱部〉

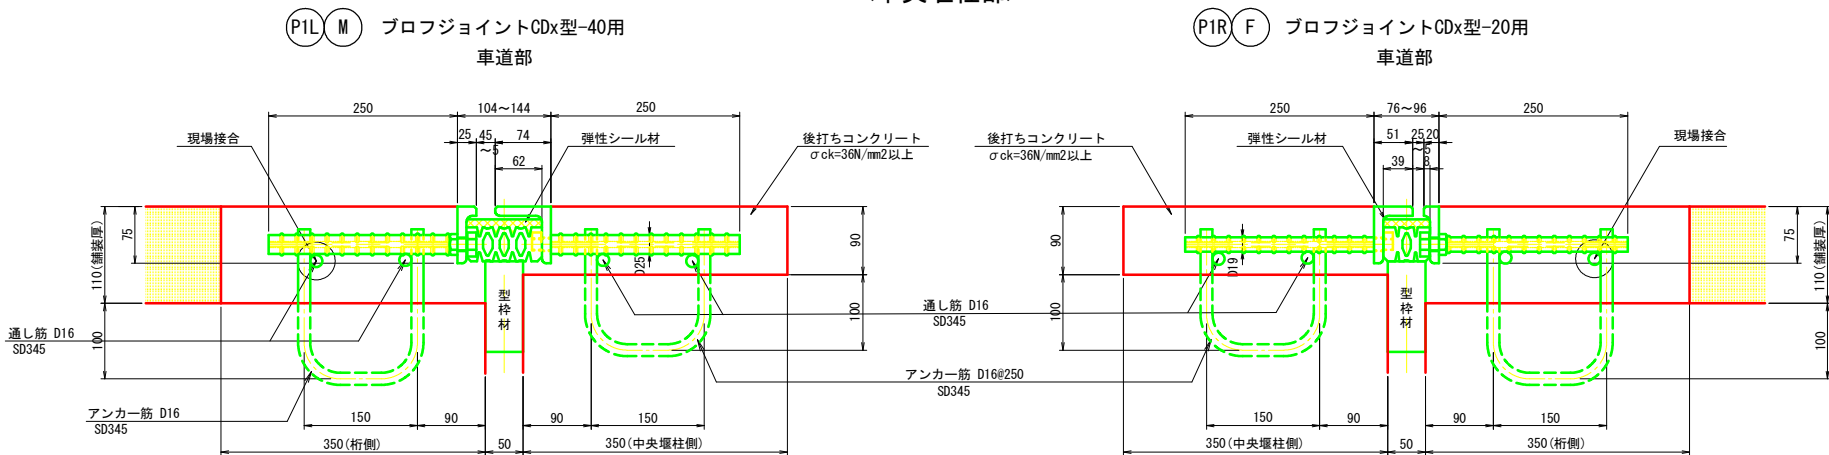


アンカー筋埋設図 S=1:30

現場接合部詳細

プロフジョイントCDx型

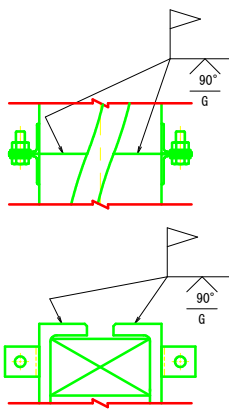


シーラ材充填図 S=1:1

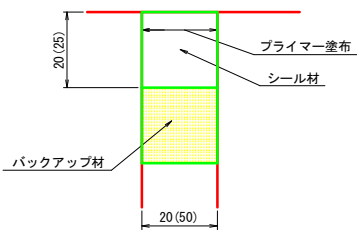

注) ○内数値は遊間50mm部を示す。

鉄筋加工図 S=1:10

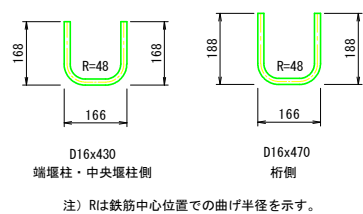


注) 図面に記載されている寸法及び図はあくまでも参考であり、製品を指定するものではない。

当初設計図面



工事名	R7波土 浅川港海岸（浅川地区） 海・浅川 水門整備工事（2）
路線名等	浅川港海岸（浅川地区）
工事箇所	海部郡海陽町浅川（第2分割）
図面名	伸縮装置詳細図
縮 尺	図示 図面番号 56 / 57
会社名	
事業者名	徳島県南部総合県民局県土整備部〈美波〉

水門上屋差し筋・アンカーボルト図 S=1:10

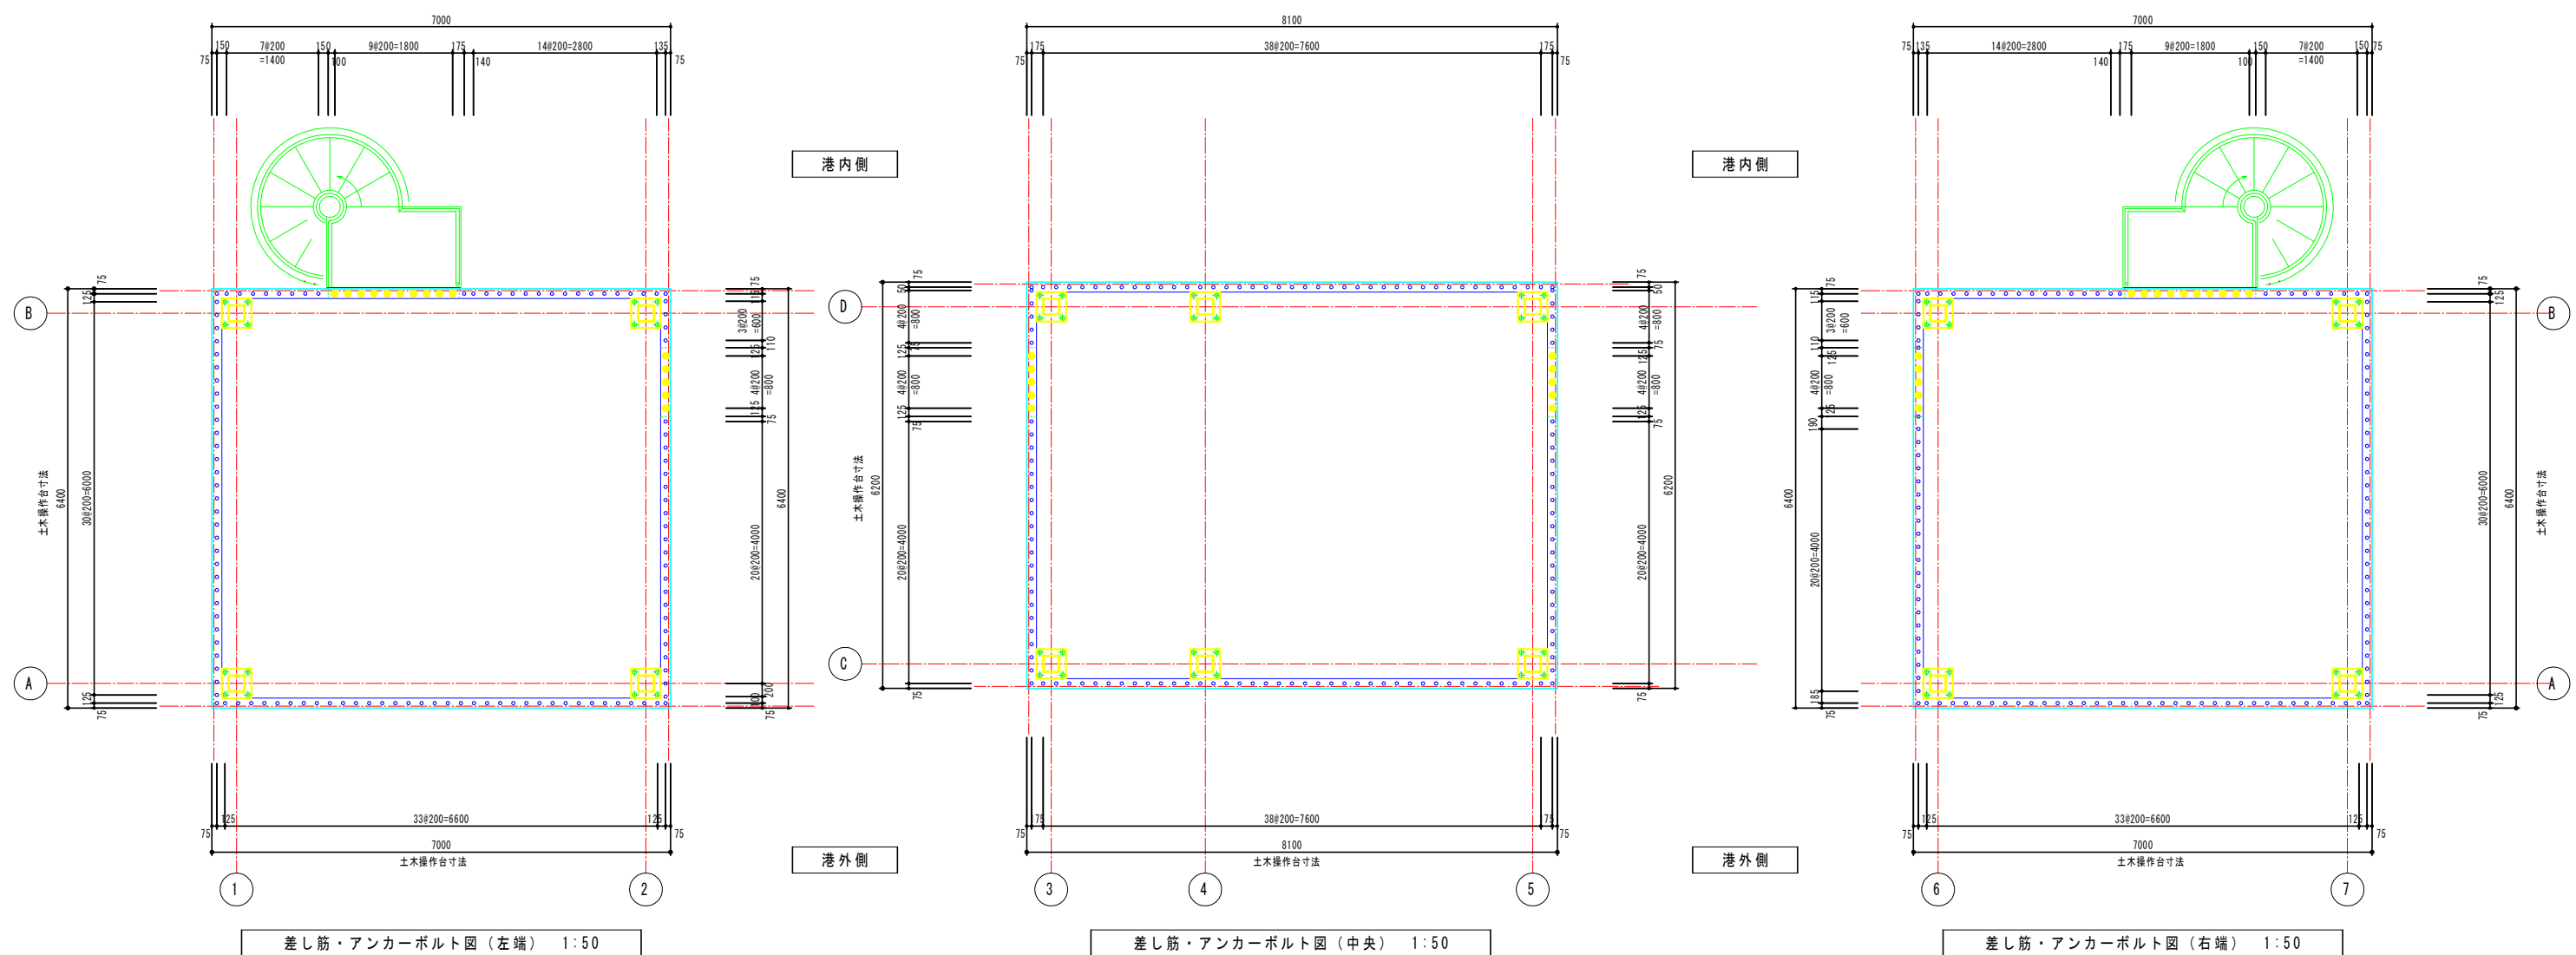

アンカーボルト・差し筋 数量表 (土木工事)

		径・種別	記号	長さ (mm)	本数	備 考
左端	アンカーボルト	W20 (SNR400B)	+	750	16	土木工事
	差し筋	D10 (SD295A)	○	705	118	土木工事
	差し筋	D10 (SD295A)	●	535	15	土木工事
中央	アンカーボルト	W20 (SNR400B)	+	750	24	土木工事
	差し筋	D10 (SD295A)	○	705	132	土木工事
	差し筋	D10 (SD295A)	●	535	10	土木工事
右端	アンカーボルト	W20 (SNR400B)	+	750	16	土木工事
	差し筋	D10 (SD295A)	○	705	118	土木工事
	差し筋	D10 (SD295A)	●	535	15	土木工事

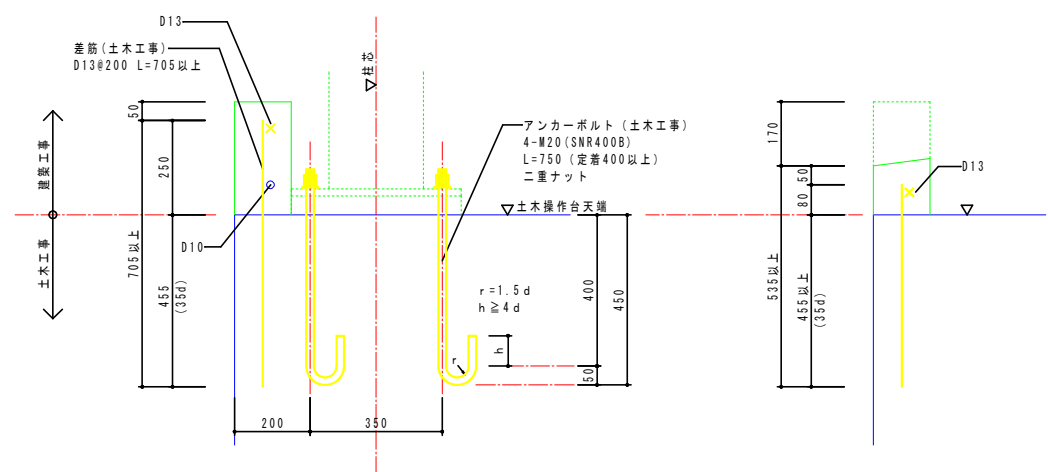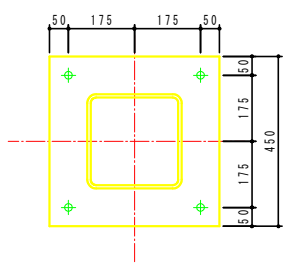

アンカーボルト・差し筋詳細図 1:10

当初設計図面

工事名	R7波土 浅川港海岸 (浅川地区)
路線名等	海・浅川 水門整備工事 (2)
工事箇所	海部郡海陽町浅川 (第2分割)
図面名	水門上屋差し筋・アンカーボルト図
縮 尺	図示
図面番号	57 / 57
会社名	
事業者名	徳島県南部総合県民局県土整備部 (美波)