




平面図S=1/500

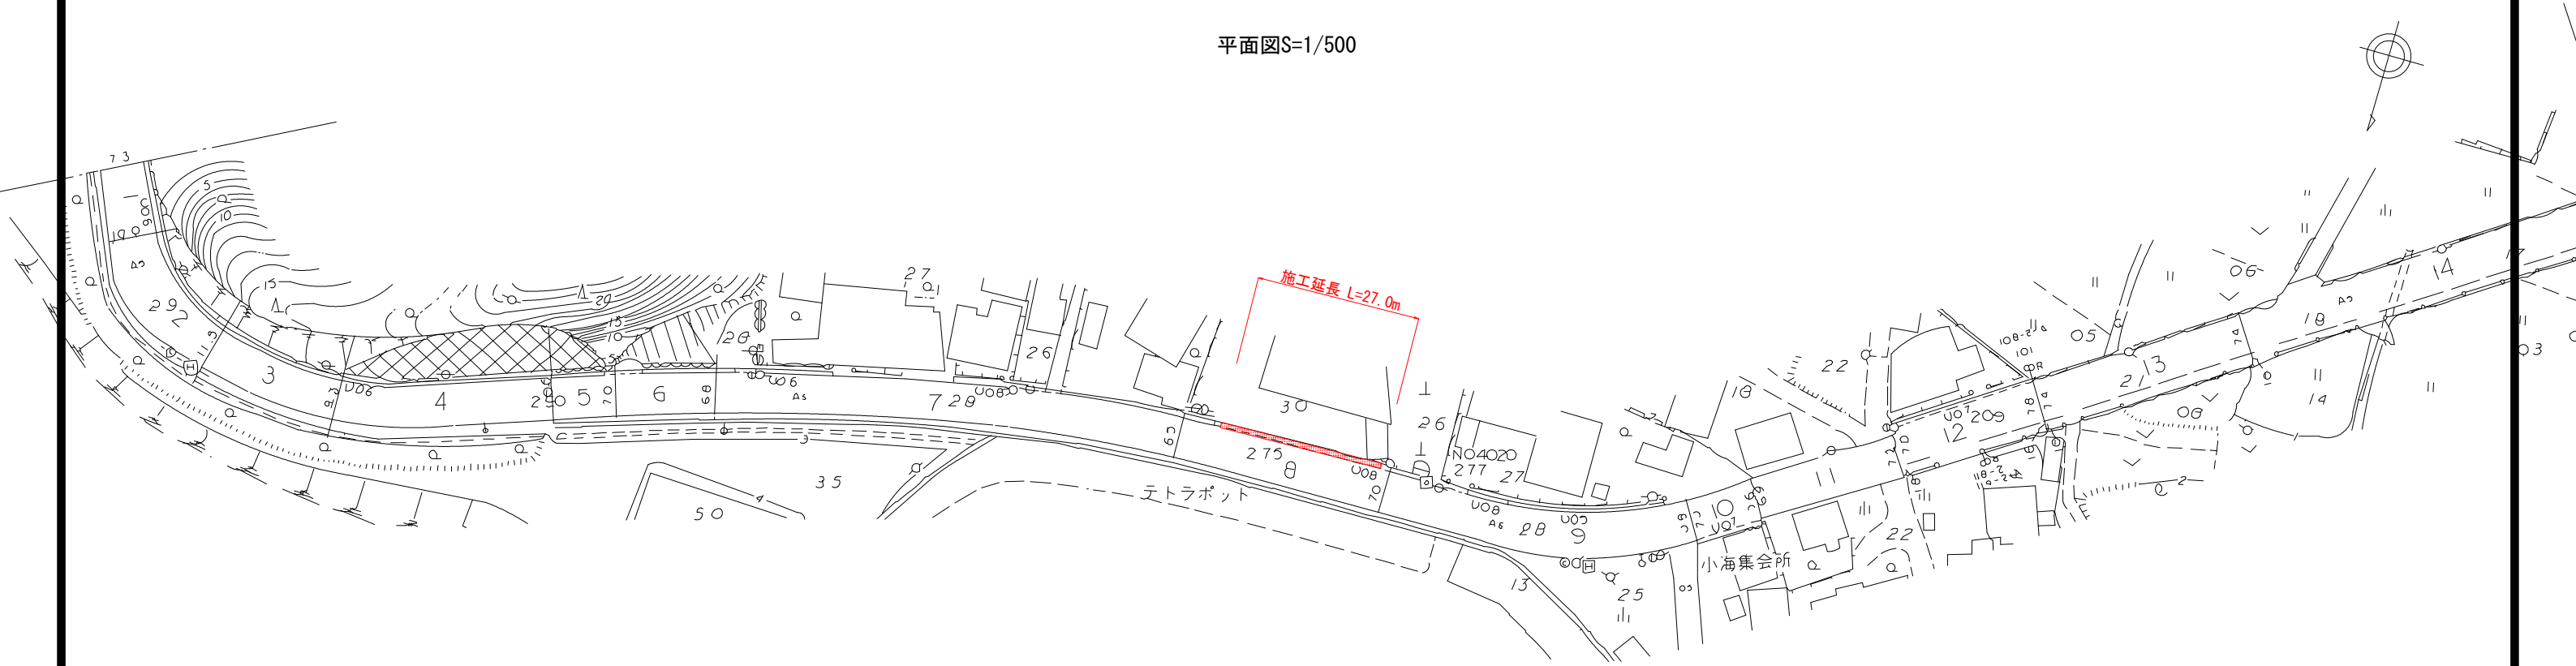


標準断面図S=1/50

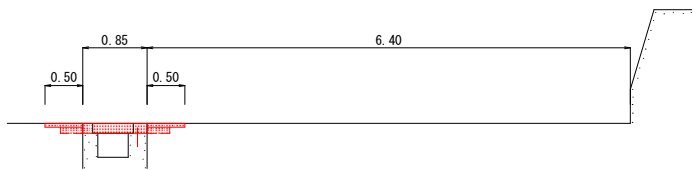


構造図S=1/20

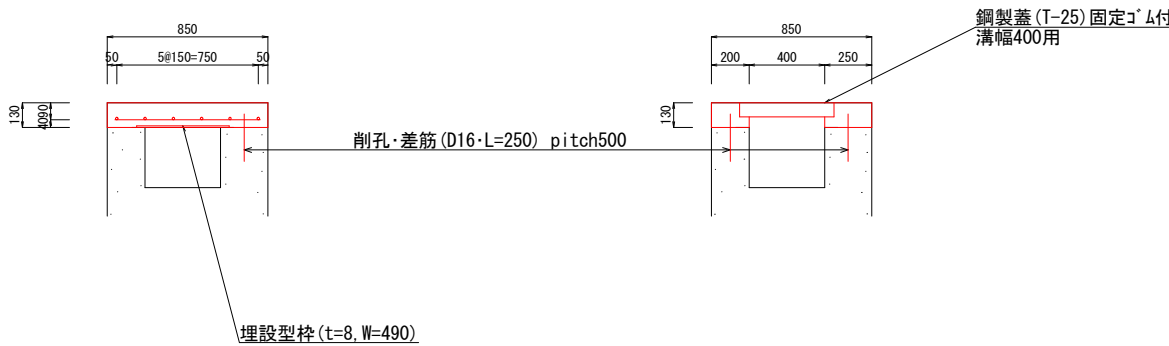

詳細図S=1/20

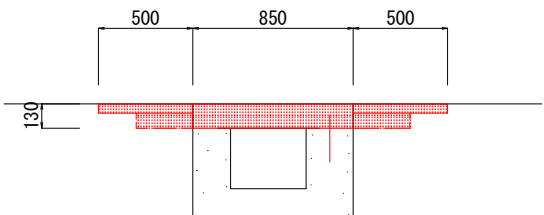

配置図

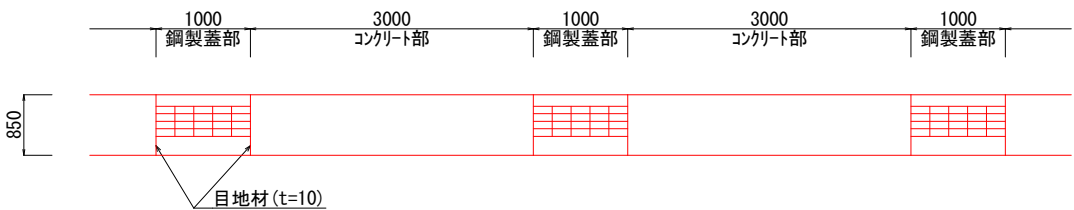

1.0m当り	
舗装版切断 (As)	1.0 m
Co取壊し (鉄筋)	0.1 m ³
床掘り	0.1 m ³
埋戻し (RC-30)	0.1 m ³
舗装復旧 (t=5cm)	0.5 m ²
舗装復旧 (t=4cm)	0.5 m ²

1.0m当り		
現場打側溝蓋	コンクリート部	鋼製蓋部
コンクリート	0.111 m ³	0.051 m ³
埋設型枠	0.49 m ²	—
型枠	0.26 m ²	0.52 m ²
鉄筋 (D13)	13.6 kg	—
差筋 (D16)	0.8 kg	1.6 kg
鋼製蓋 (T-25)	—	1.0 枚
目地材 (t=10)	—	0.22 m ²
削孔	2.0 孔	4.0 孔

実施設計図面

工事名	R7徳土 亀浦港櫛木線 鳴・瀬戸北泊 側溝修繕工事		
路線名等	亀浦港櫛木線		
工事箇所	鳴門市瀬戸町北泊		
図面名	平面図・標準断面図・詳細図・構造図・配置図		
縮尺	図示	図面番号	1 / 1
会社名			
事業者名	徳島県東部県土整備局<徳島庁舎>		