



平面図、構造図

縮尺 S= 1 : 2 0

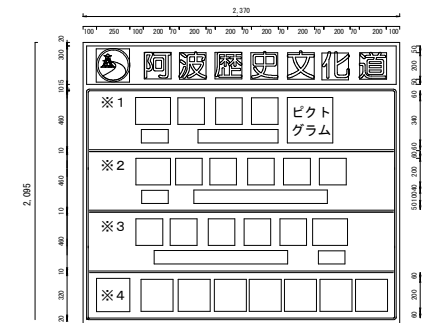

- ※1 「 ← 技の館 」とする
※1 「 ← 畜産研究課 」とする
※3 「 松島小学校 → 」とする
※4 「 ← 歴史民俗資料館 」とする

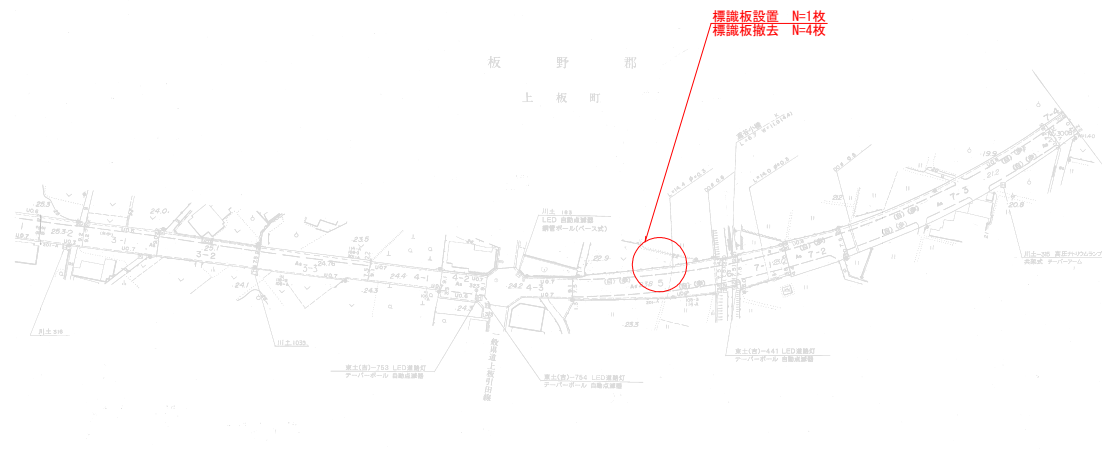

当初設計図面			
工事名	R7吉士・鴨門池田線 上板・引野 標識工事（2）		
路線名等	（主）鴨門池田線		
工事箇所	板野郡上板町引野（第2分割）		
図面名	平面図・構造図		
縮尺	図示	図面番号	1 / 1
会社名			
事業者名	徳島県東部県土整備局（吉野川）		