



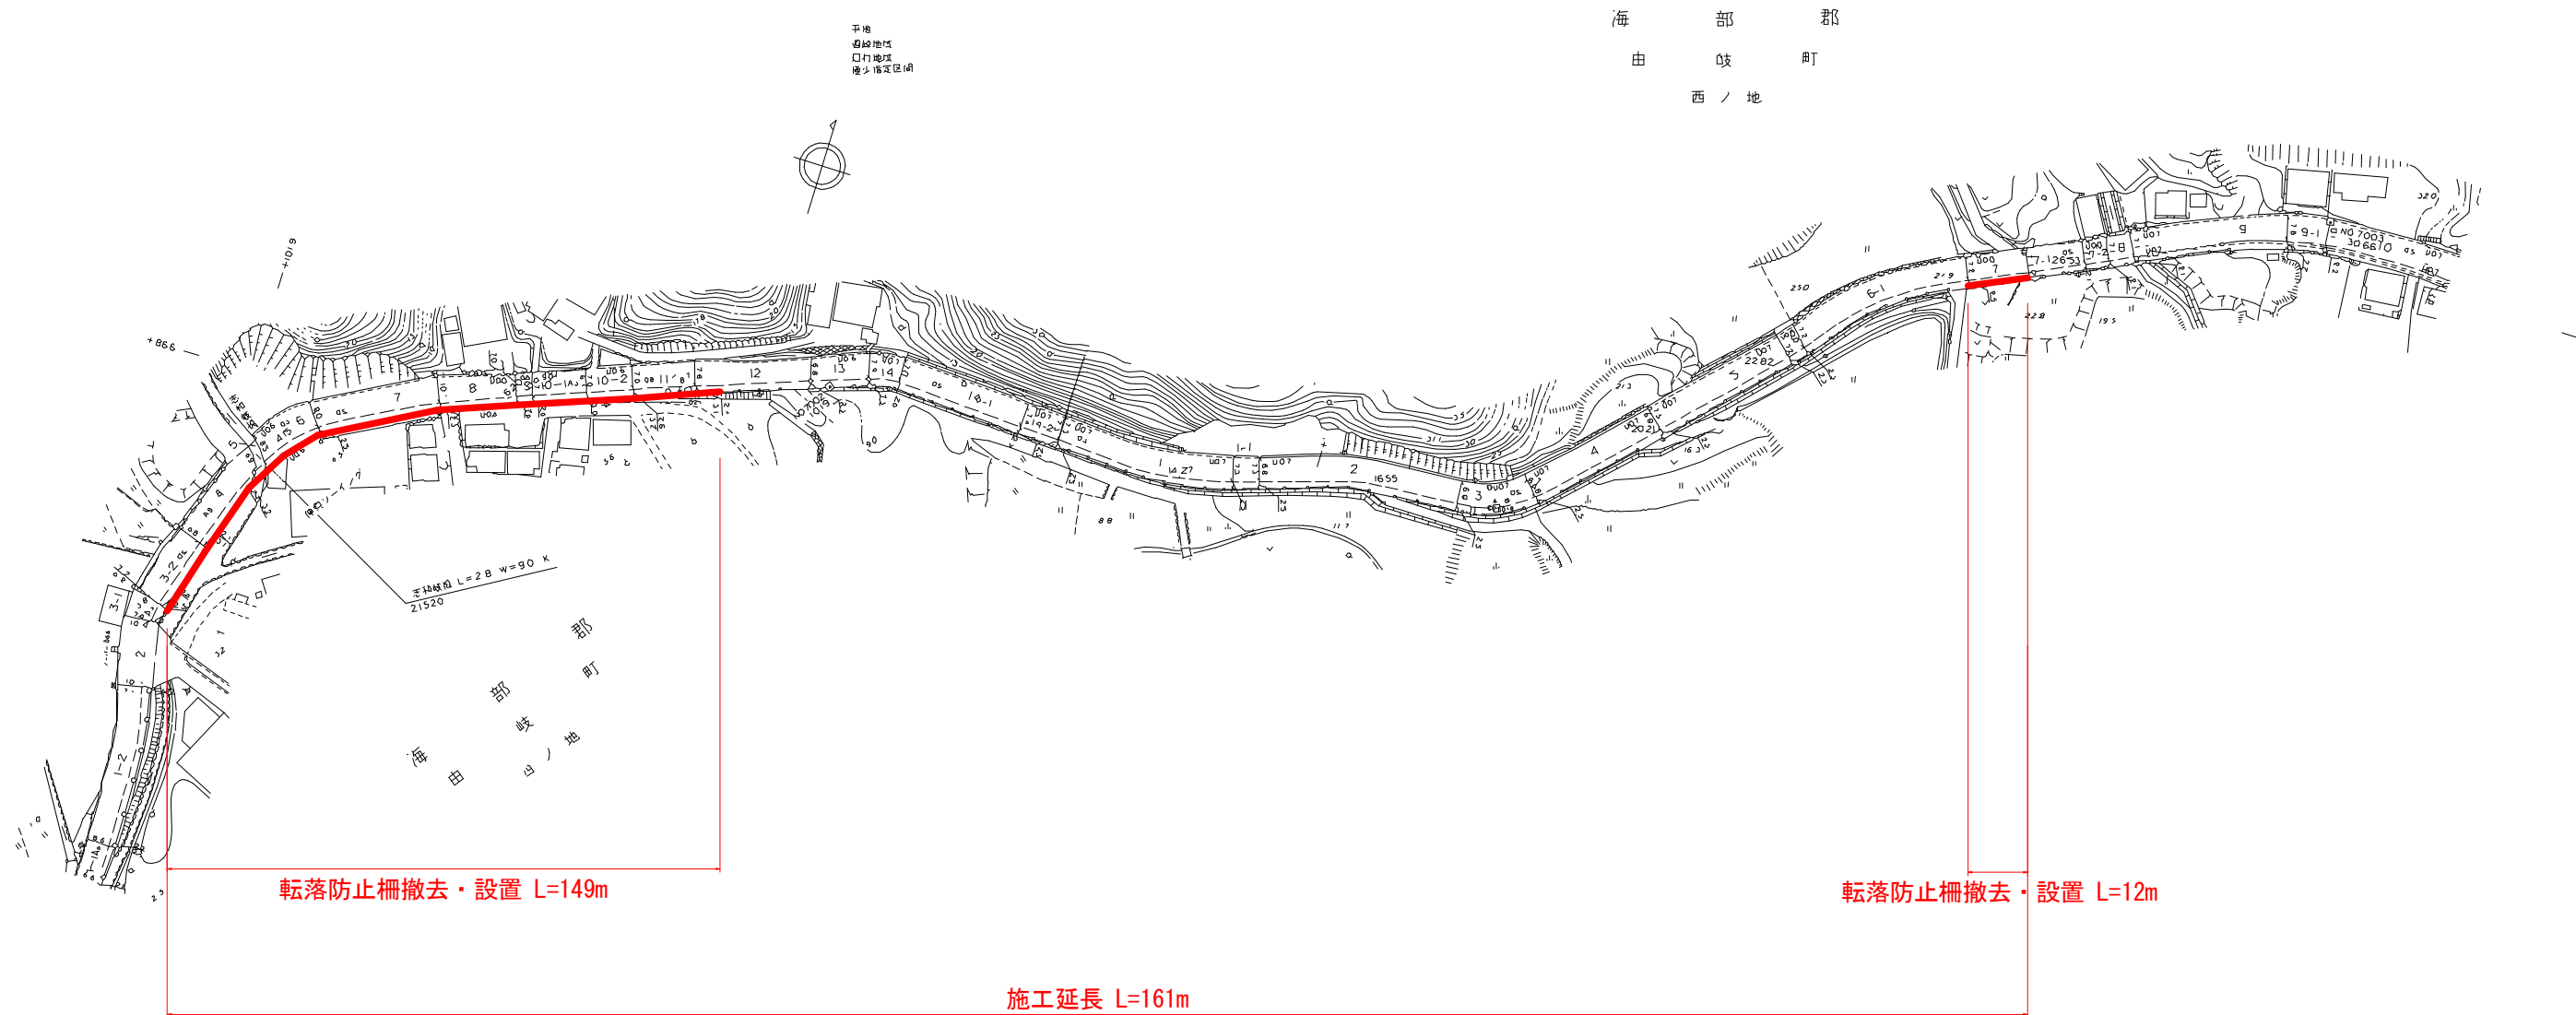

構造図
S=1:20

転落防止柵

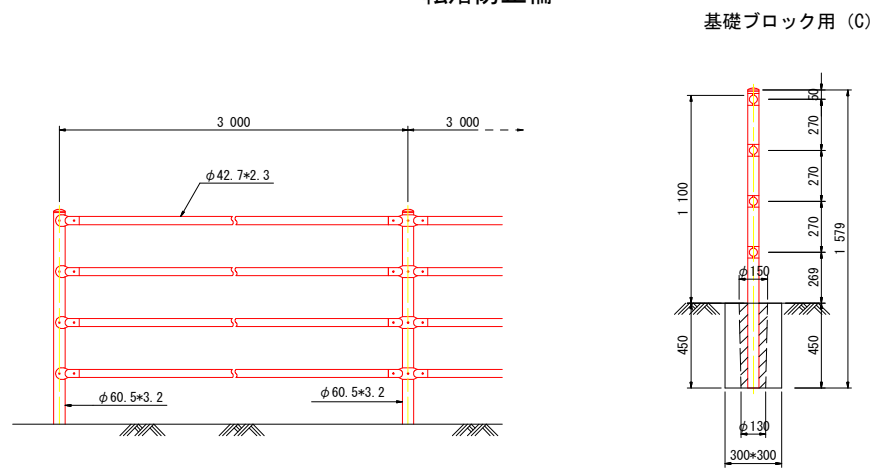

※転落防止柵に反射テープを設置すること

当初設計図面

工事名	R7波土 由岐大西線 美波・西の地 防護柵工事		
路線名等	(主) 由岐大西線		
工事箇所	海部郡美波町西の地		
図面名	平面図・構造図		
縮尺		図面番号	1 / 1
会社名			
事業者名	徳島県南部総合県民局県土整備部＜美波＞		