


平面図

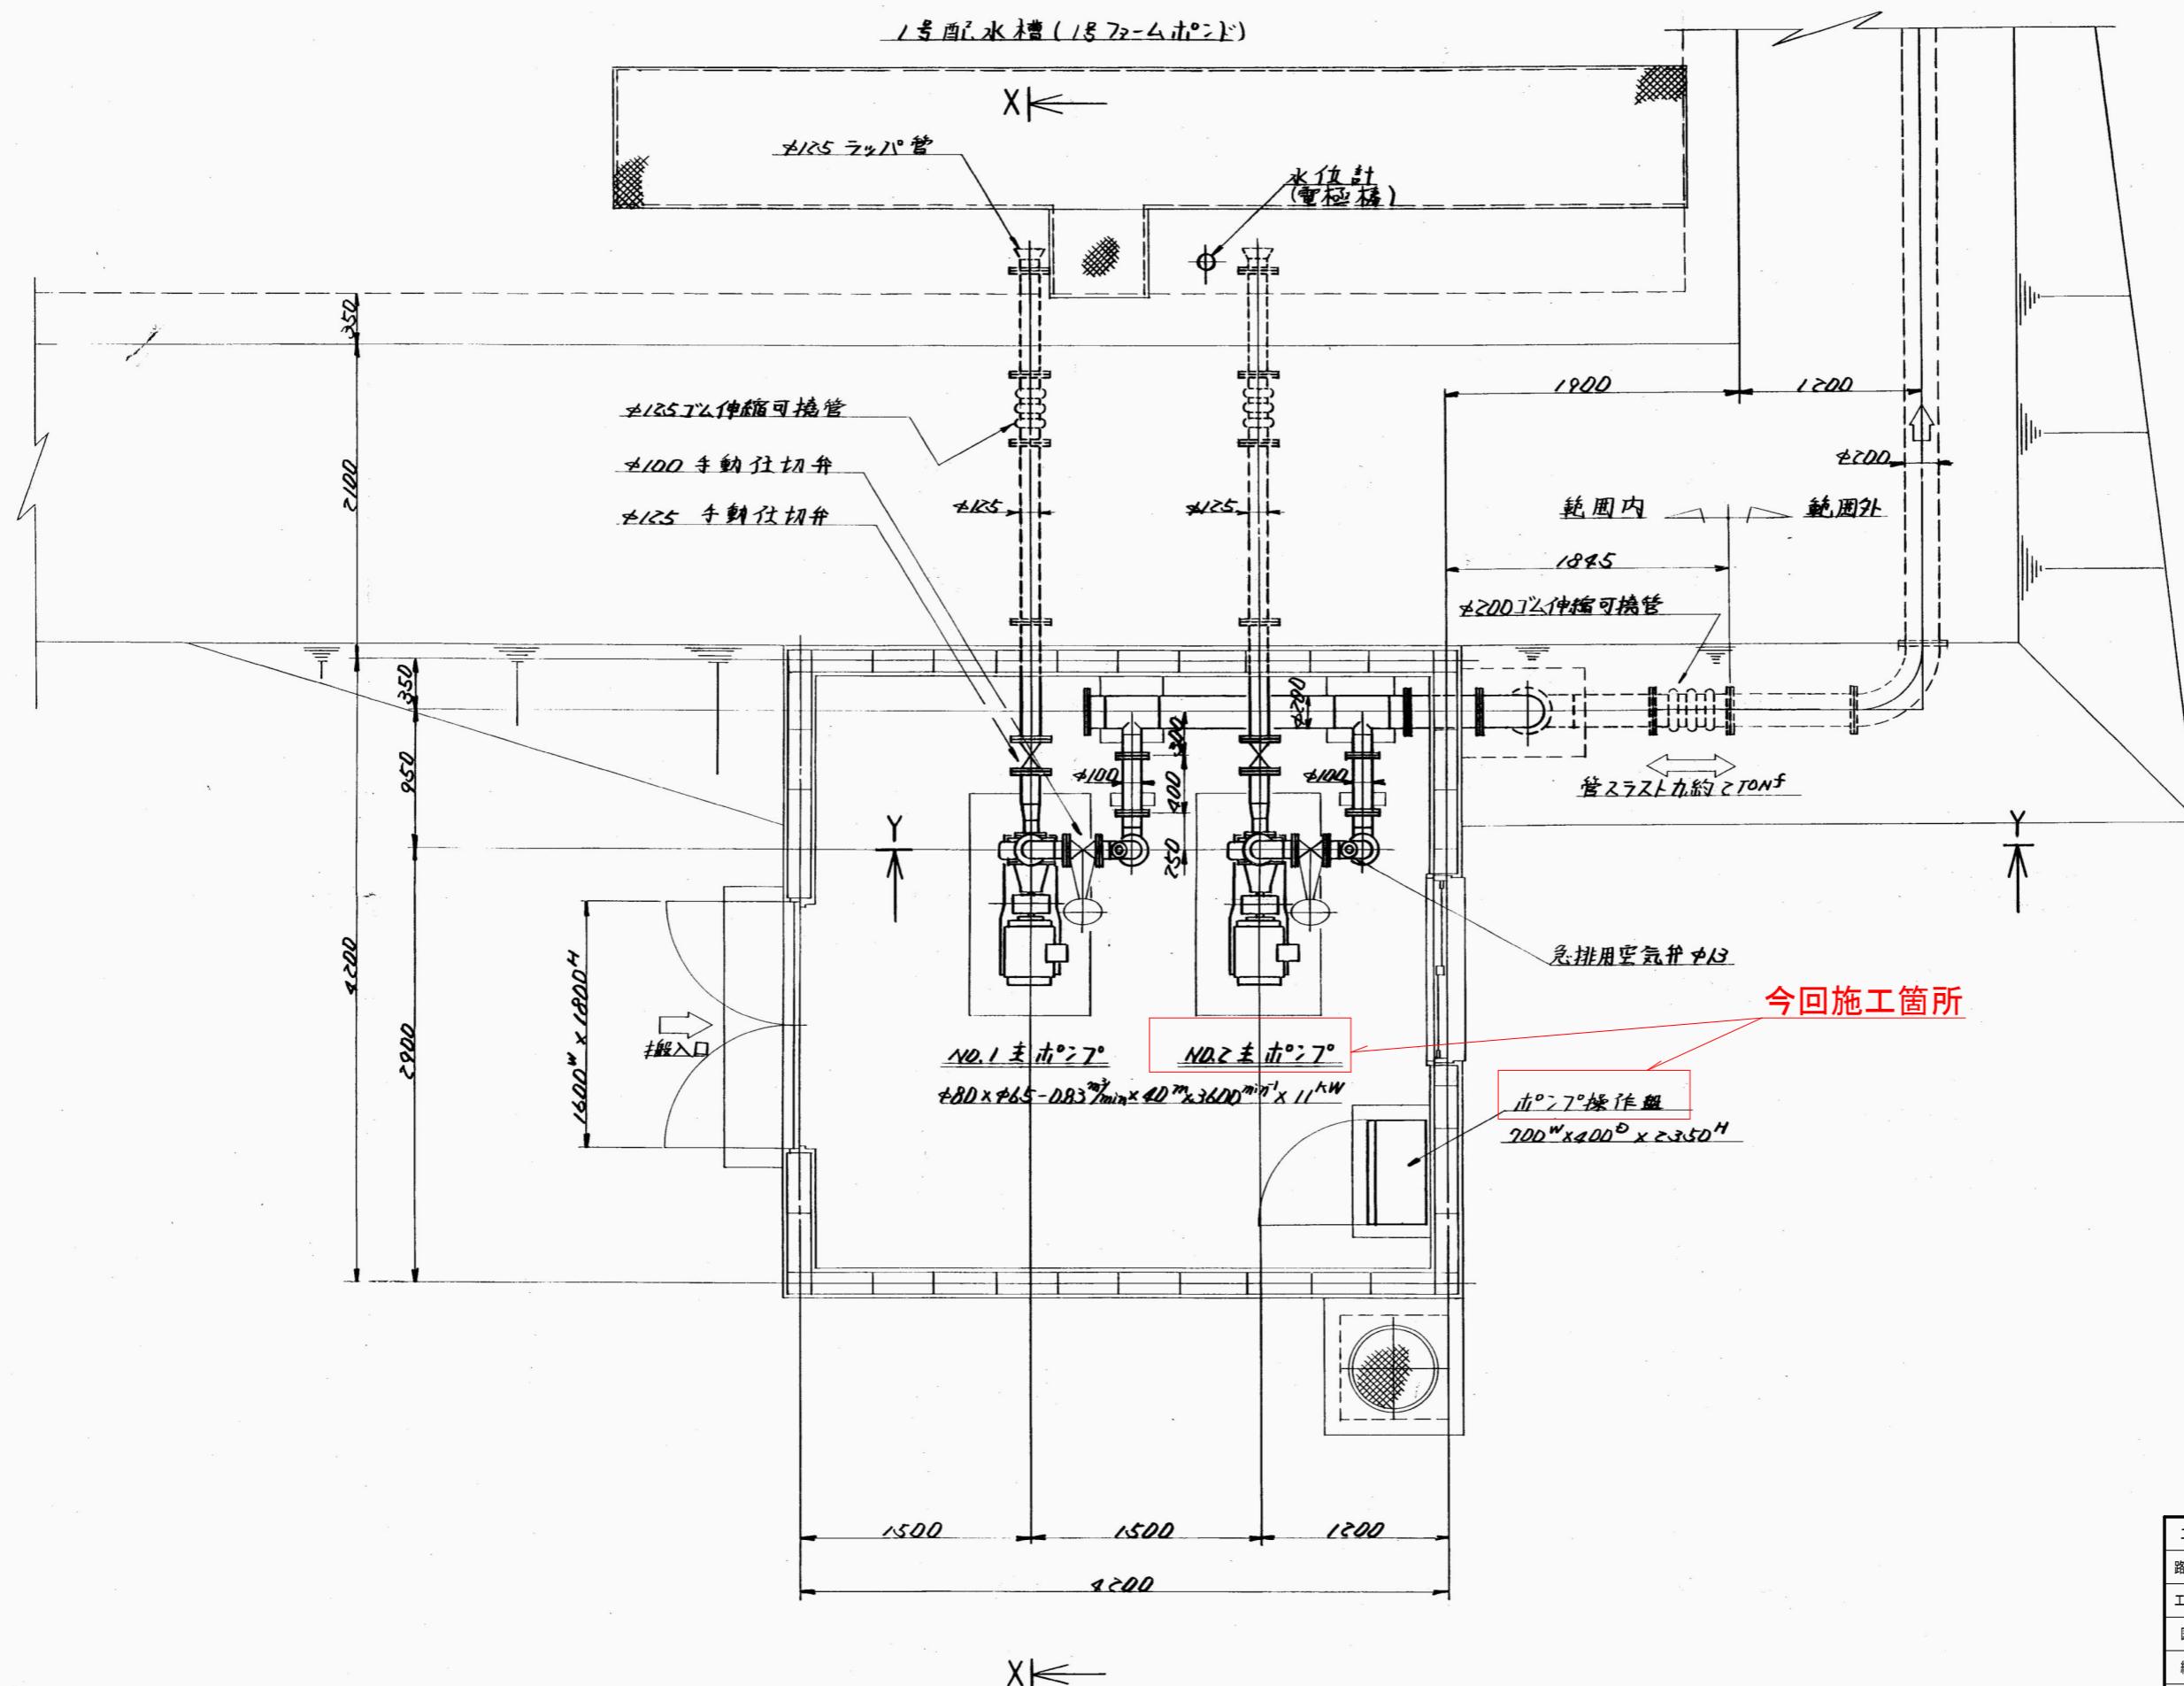

工事名	R7吉野 長寿命化 吉野川北岸 機械設備補修工事		
路線名等	吉野川北岸地区		
工事箇所	阿波市土成町宮川内		
図面名	平面図		
縮尺	-	図面番号	1
会社名			
事業者名	徳島県東部農林水産局（吉野川）		