

調査業務数量表

| 項目            | 孔番   | 調査業務数量表 |    |    |    |     |    |
|---------------|------|---------|----|----|----|-----|----|
|               |      | 6月      | 7月 | 8月 | 9月 | 10月 | 合計 |
| 歪<br>計<br>観測  | BV-1 |         | 1  | 1  | 1  | 1   | 5  |
|               | BV-2 |         | 1  | 1  | 1  | 1   | 5  |
|               | BV-3 |         | 1  | 1  | 1  | 1   | 5  |
|               | 計    | 3       | 3  | 3  | 3  | 3   | 15 |
| 水位<br>計<br>観測 | BV-1 | 1       | 1  | 1  | 1  | 1   | 5  |
|               | BV-2 | 1       | 1  | 1  | 1  | 1   | 5  |
|               | BV-3 | 1       | 1  | 1  | 1  | 1   | 5  |
|               | 計    | 3       | 3  | 3  | 3  | 3   | 15 |


| チェックボーリング | 屈進長(m) |      |      |
|-----------|--------|------|------|
|           | 土砂     | 軟岩   | 合計   |
| CB-1      | 20.5   | 5.5  | 26.0 |
| CB-2      | 14.5   | 5.5  | 20.0 |
| 合計        | 35.0   | 11.0 | 46.0 |

当初図面

|        |                           |      |   |
|--------|---------------------------|------|---|
| 委託業務名  | R7三林 地すべり 三好市尾又 調査解析業務(2) |      |   |
| 路線名等   | 尾又地区                      |      |   |
| 委託業務箇所 | 三好市山城町尾又                  |      |   |
| 図面名    | 平面図                       |      |   |
| 縮尺     | 1/500                     | 図面番号 | 1 |
| 会社名    |                           |      |   |
| 事業者名   | 徳島県西部総合県民局農林水産部(三好)       |      |   |

施工計画断面図 (A測線)

S=1:250

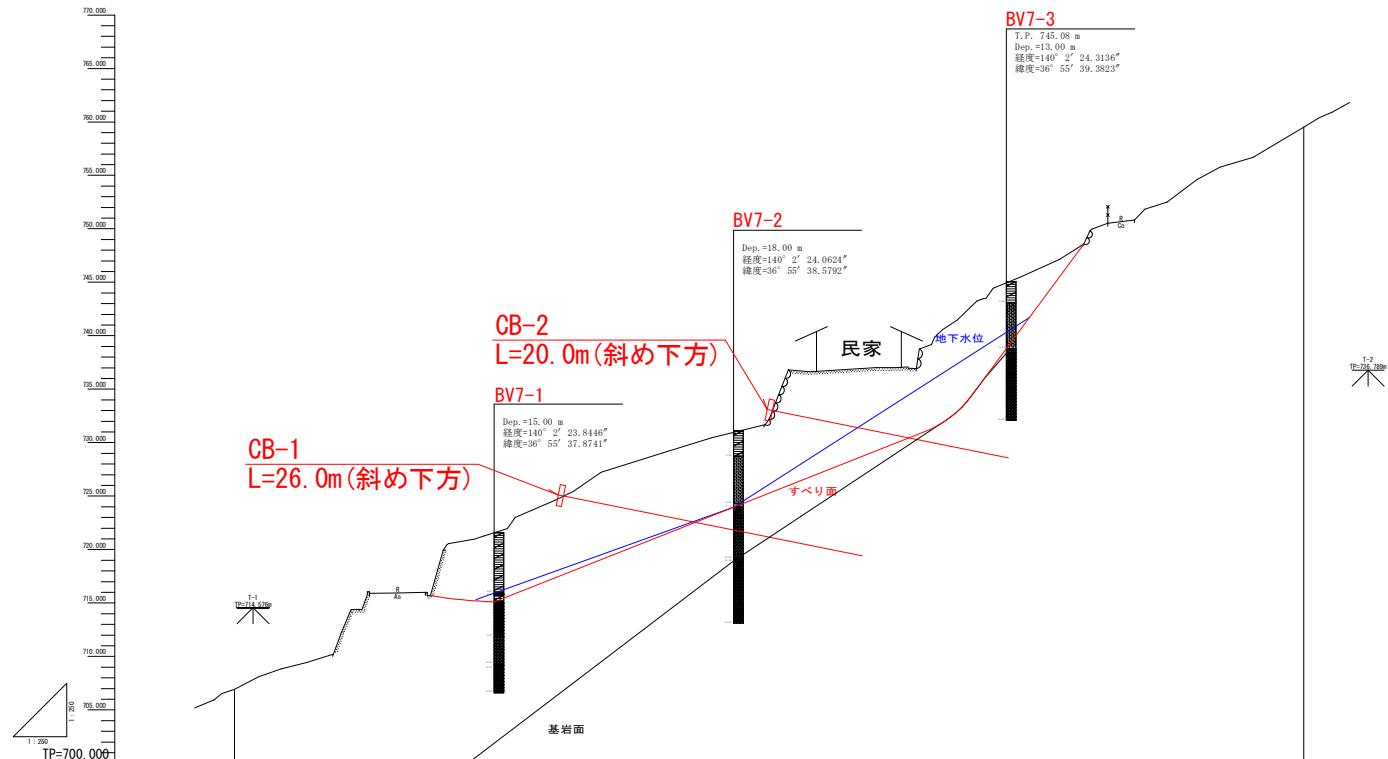

当初図面

|        |                            |      |   |
|--------|----------------------------|------|---|
| 委託業務名  | R7三林 地すべり 三好市尾又 調査解析業務 (2) |      |   |
| 路線名等   | 尾又地区                       |      |   |
| 委託業務箇所 | 三好市山城町尾又                   |      |   |
| 図面名    | 断面図                        |      |   |
| 縮尺     | 図示                         | 図面番号 | 2 |
| 会社名    |                            |      |   |
| 事業者名   | 徳島県西部総合県民局農林水産部 (三好)       |      |   |