



平面図 S=1:1000

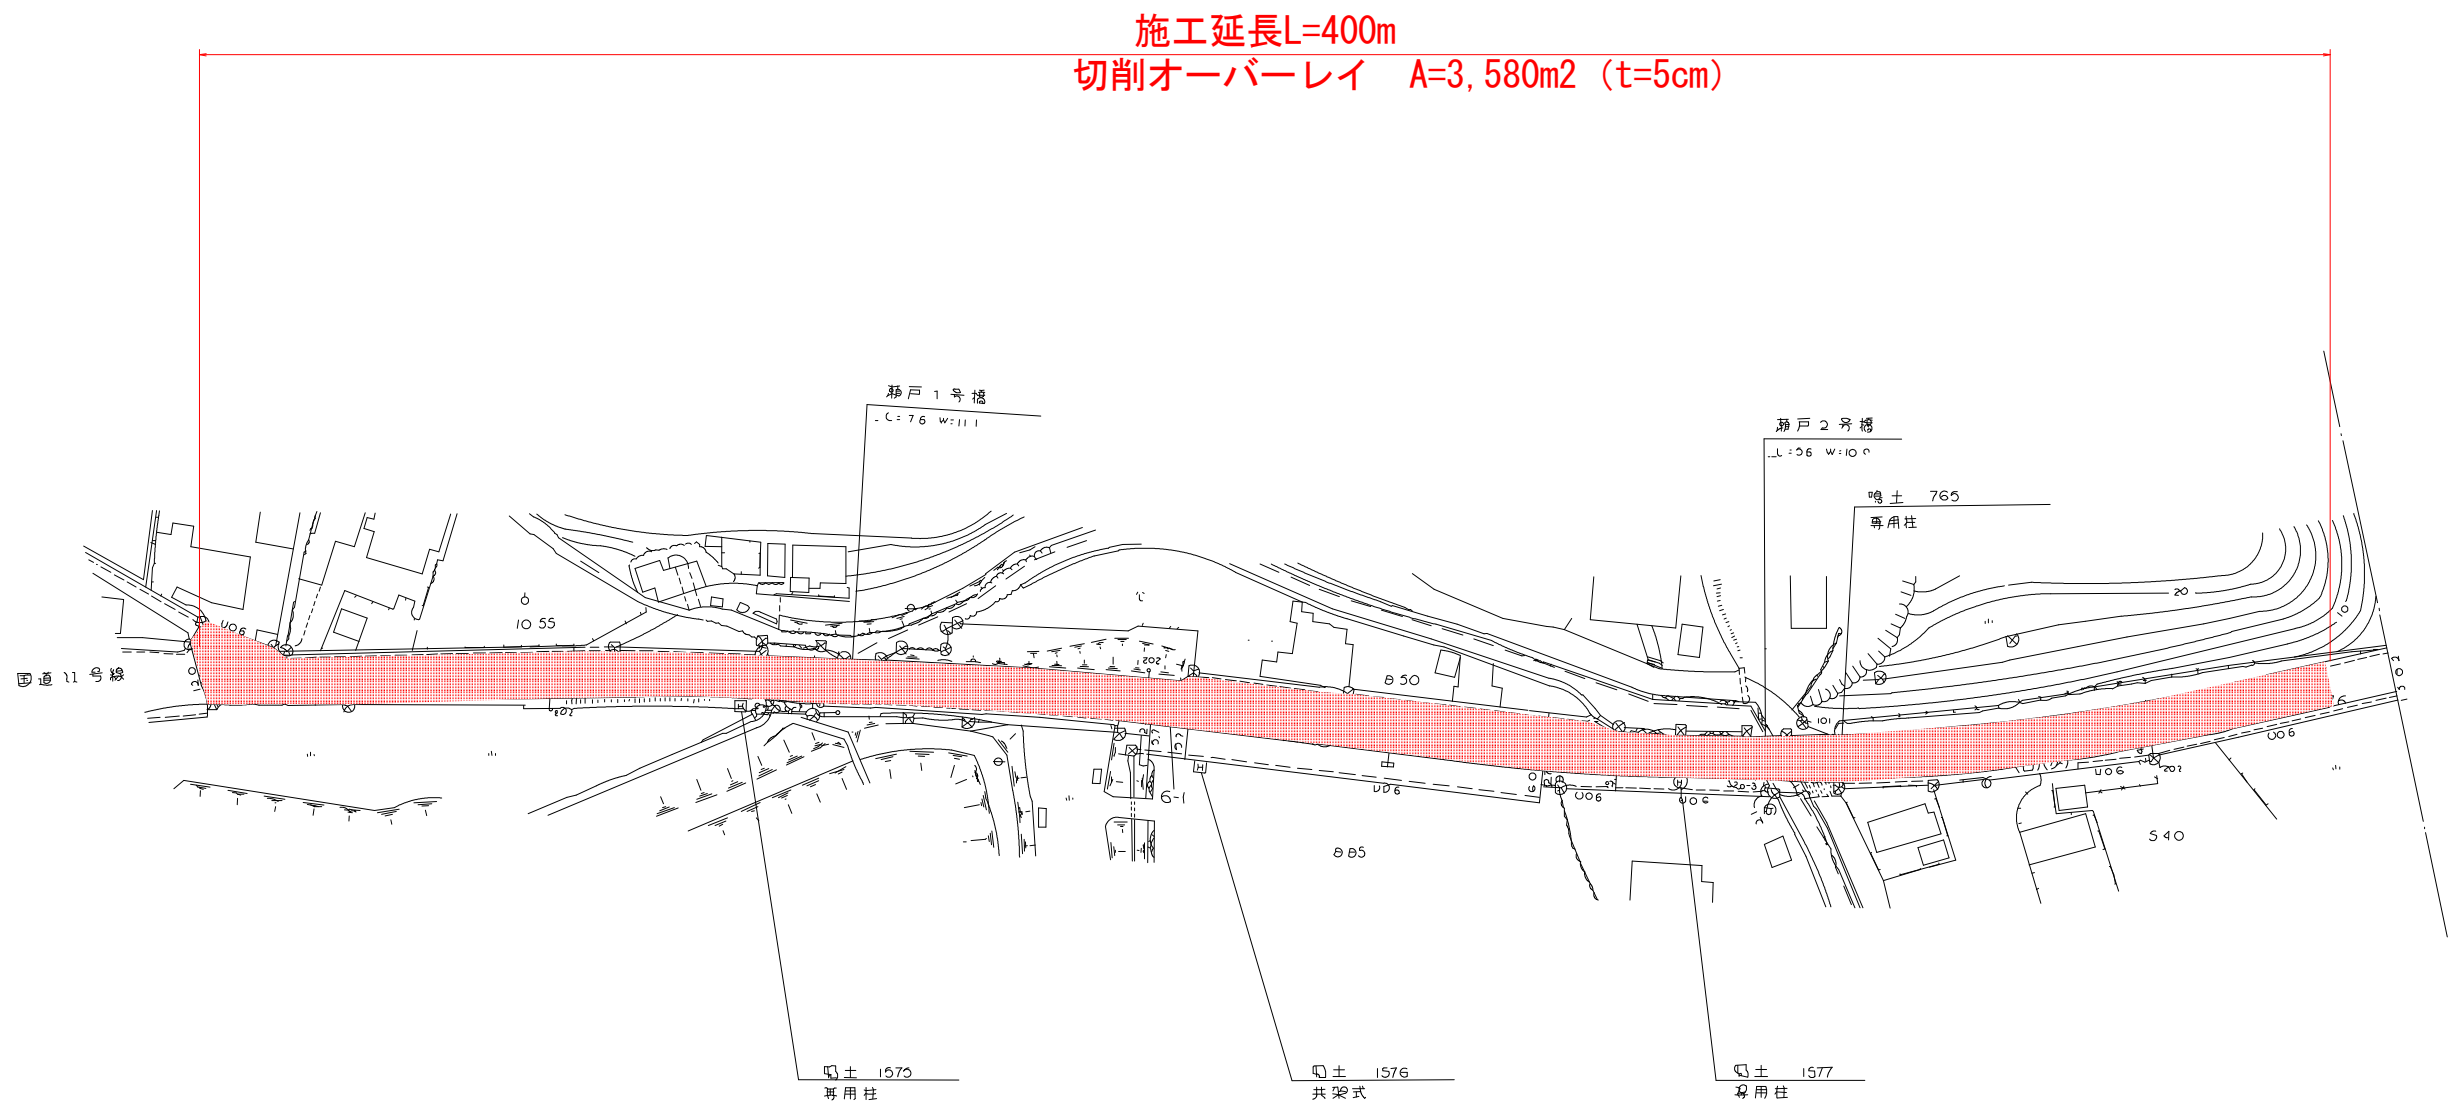

施工要領図 S=1:10

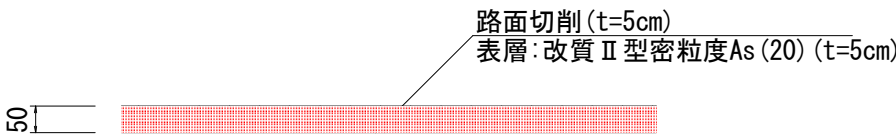

実施設計図面

業務名	R7徳土 瀬戸撫養線 鳴・瀬戸明神 舗装修繕工事(1)			
路線名等	瀬戸撫養線			
業務箇所	鳴門市瀬戸町明神(第1分割)			
図面名	平面図			
縮尺	図示	図面番号	1	/ 1
年度	令和7年度			
事業者名	徳島県東部県土整備局<徳島>			