

BV点一覧表			
点名	X座標	Y座標	標高
BV7-1	106490.689	28153.262	245.682
BV7-2	106490.621	28153.253	245.681
BV7-3	106476.488	28143.143	245.680


基準点一覧表			
点名	X座標	Y座標	標高
T-6	106422.073	28276.451	286.152
T-7	106422.073	28276.451	273.445
T-8	106476.483	28271.004	268.111
T-9	106502.961	28210.016	238.118
T-10	106432.211	28239.403	242.267

項目	孔番	月別内訳(回)					
		6月	7月	8月	9月	10月	合計
垂 計 観 測	BV7-1	1	1	1	1	1	5
	BV7-2	1	1	1	1	1	5
	BV7-3	1	1	1	1	1	5
水 位 計 観 測	計	3	3	3	3	3	15

チェックボーリング	土質別掘進長(m)			仮設足場
	土砂	軟岩	合計	
CB7-1	9.0	7.0	16.0	傾斜地
CB7-2	9.0	11.0	20.0	//
合計	18.0	18.0	36.0	

当初図面	
委託業務名	R7三林 地すべり 三好市松尾 調査解析業務(2)
路線名等	松尾地区
委託業務箇所	三好市池田町松尾
図面名	平面図
縮尺	1:250
図面番号	1
会社名	
事業者名	徳島県西部総合農民局農林水産部<三好>

## 施工計画断面図 (A側線)

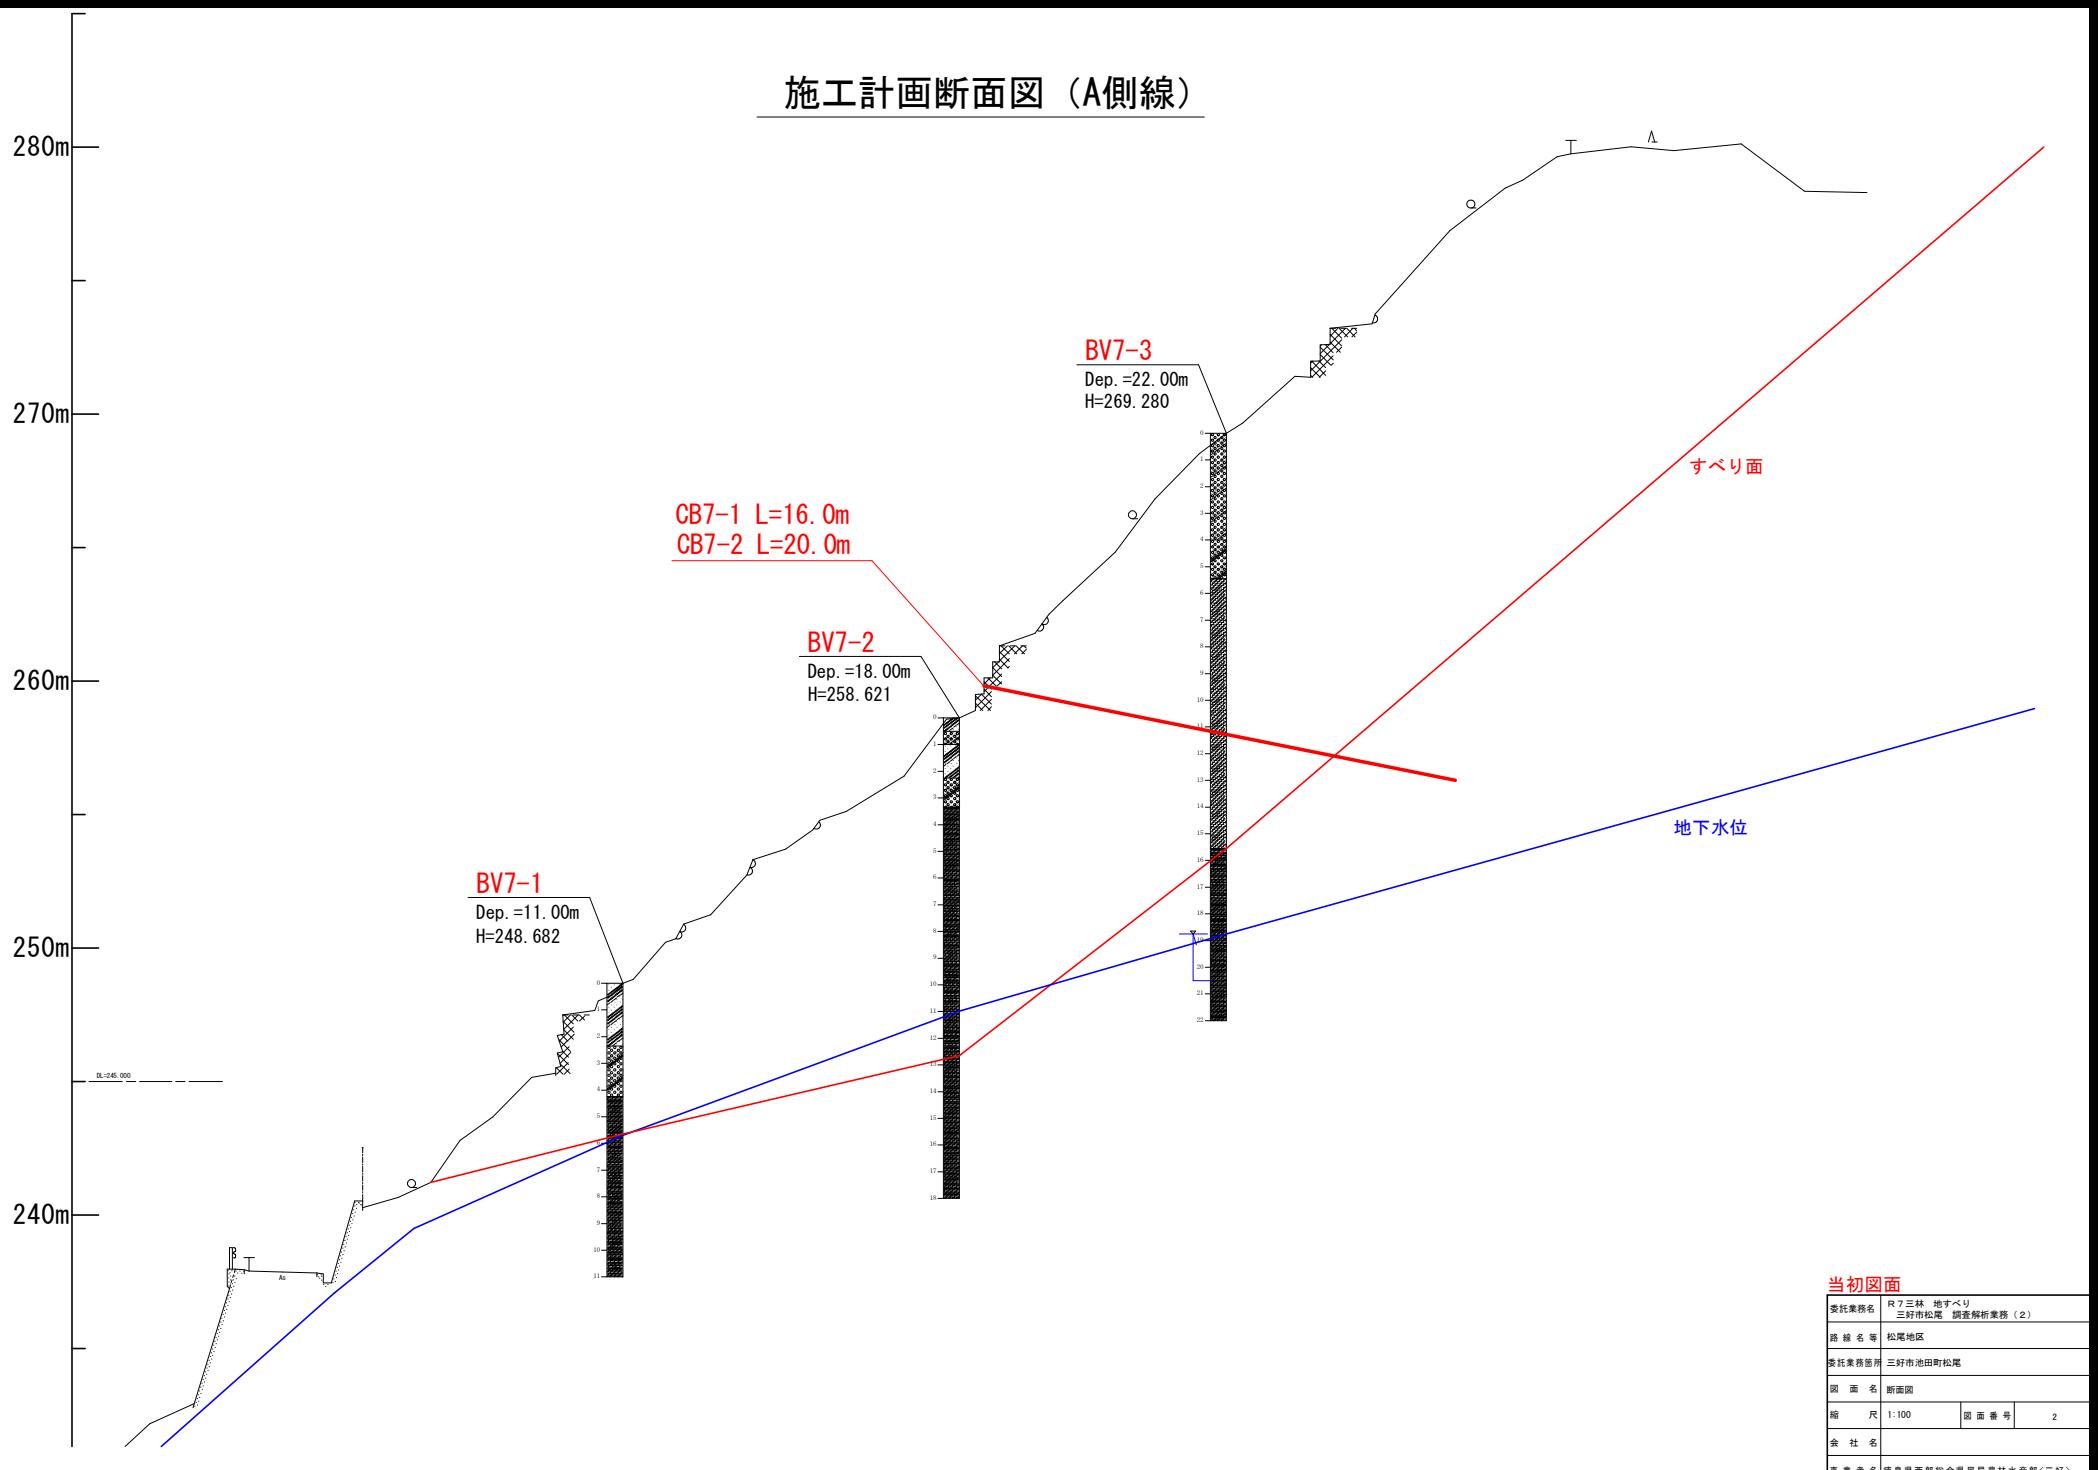

当初図面		
委託業務名	R7三林 地すべり 三好市松尾 調査解析業務 (2)	
路線名等	松尾地区	
委託業務箇所	三好市池田町松尾	
図面名	断面図	
縮尺	1:100	図面番号
会社名		
事業者名	徳島県西部総合農民局農林水産部(三好)	