



平面図 S=1:1000

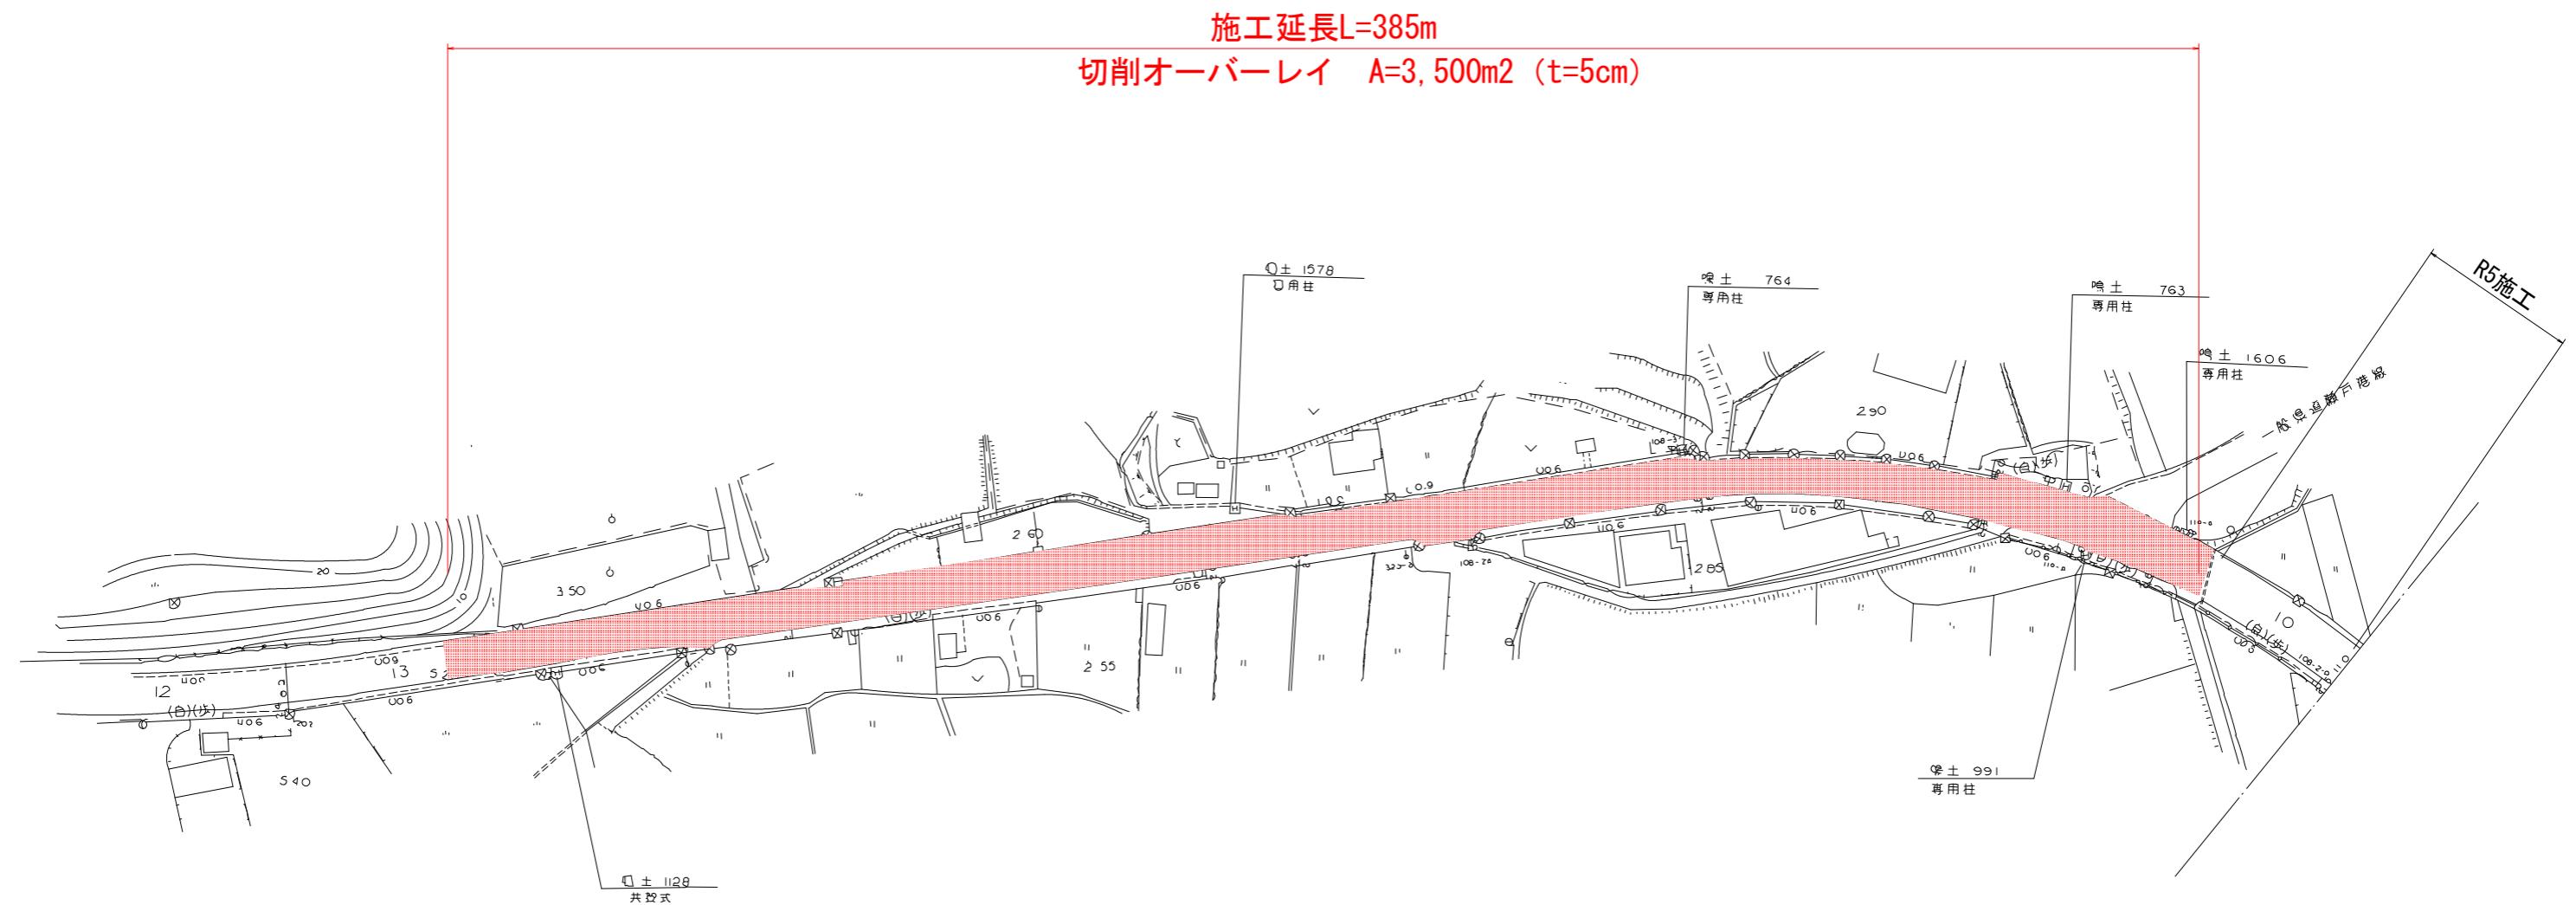

施工要領図 S=1:10

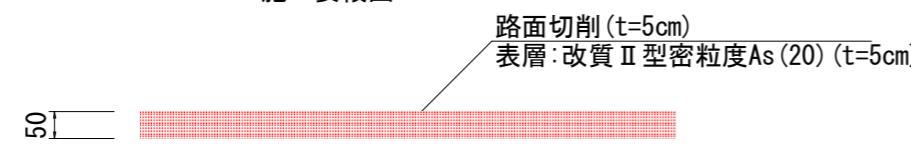

実施設計図面

業務名	R 7 徳土 濑戸撫養線 鳴・瀬戸明神 舗装修繕工事 (2)		
路線名等	瀬戸撫養線		
業務箇所	鳴門市瀬戸町明神 (第2分割)		
図面名	平面図		
縮尺	図示	図面番号	1 / 1
年度	令和7年度		
事業者名	徳島県東部県土整備局<徳島>		