


平面図 S=1/200

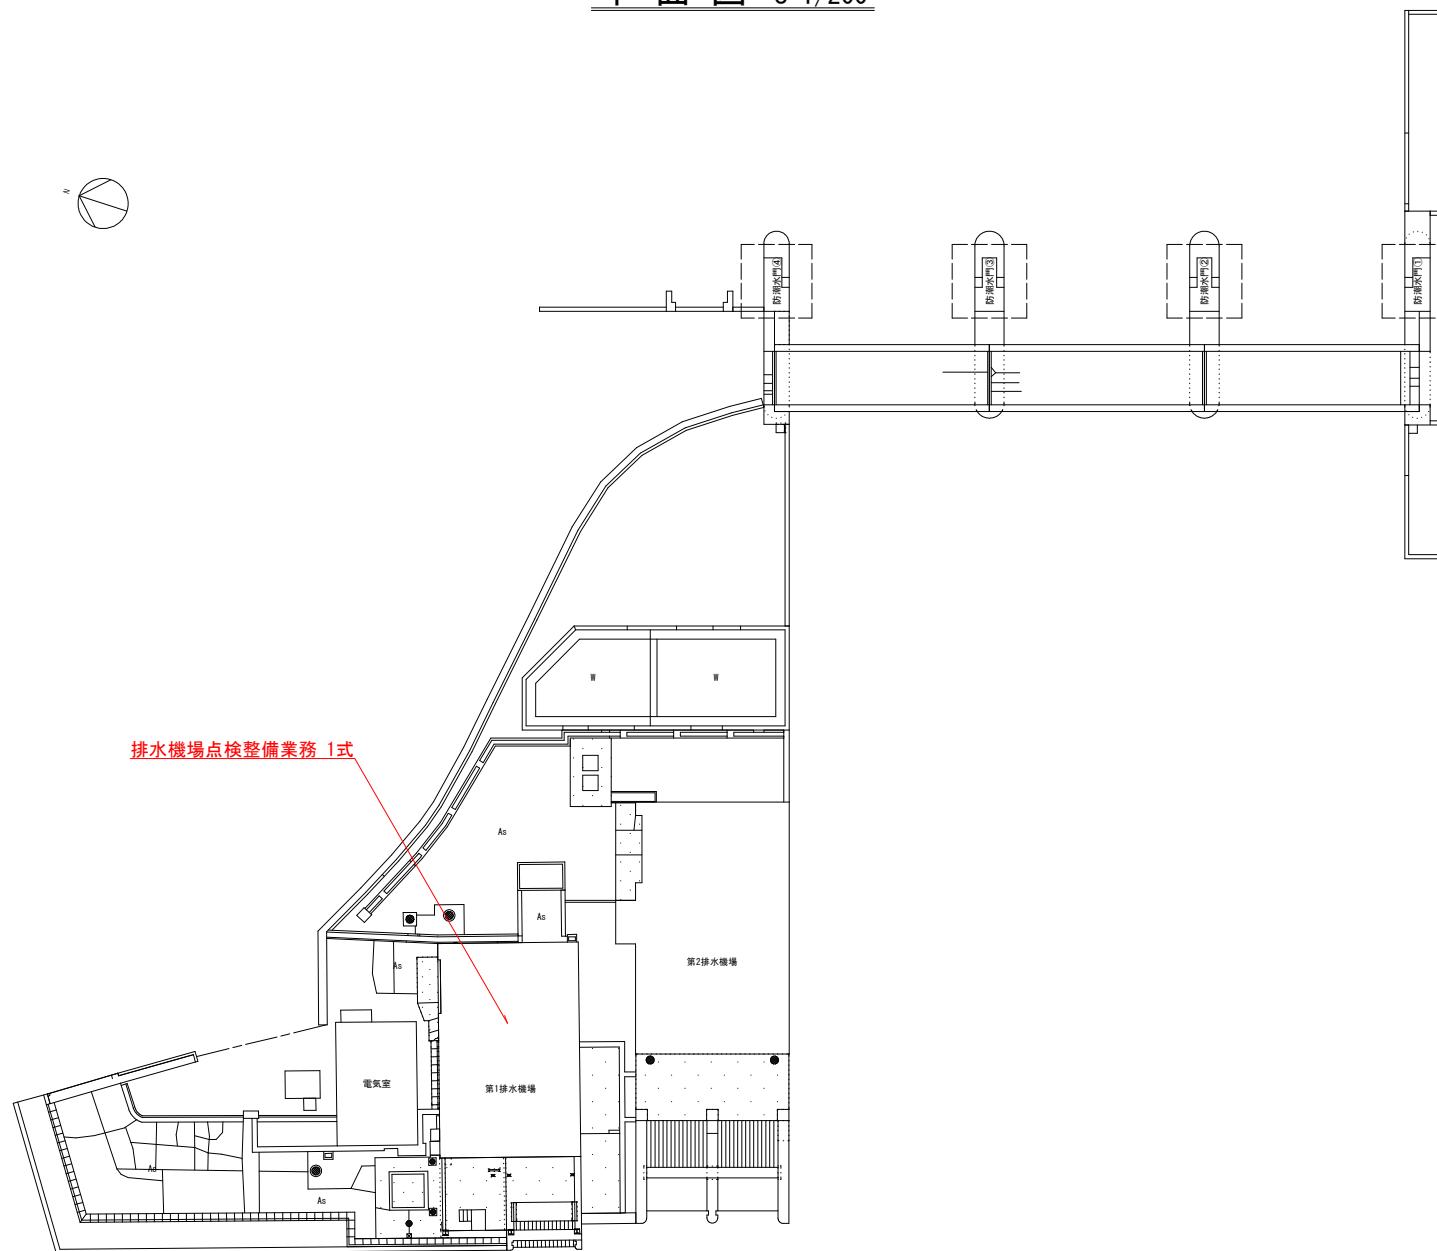

業務名	R7地土・新池川 堤・排渠 排水機場点検整備業務(1)
路線名等	新池川
業務箇所	鳴門市撫養町南浜(第1分割)
図面名	平面図
縮尺	1:200
会社名	
事業者名	徳島県東部県土整備局<徳島島>