


平面図 S=1/100

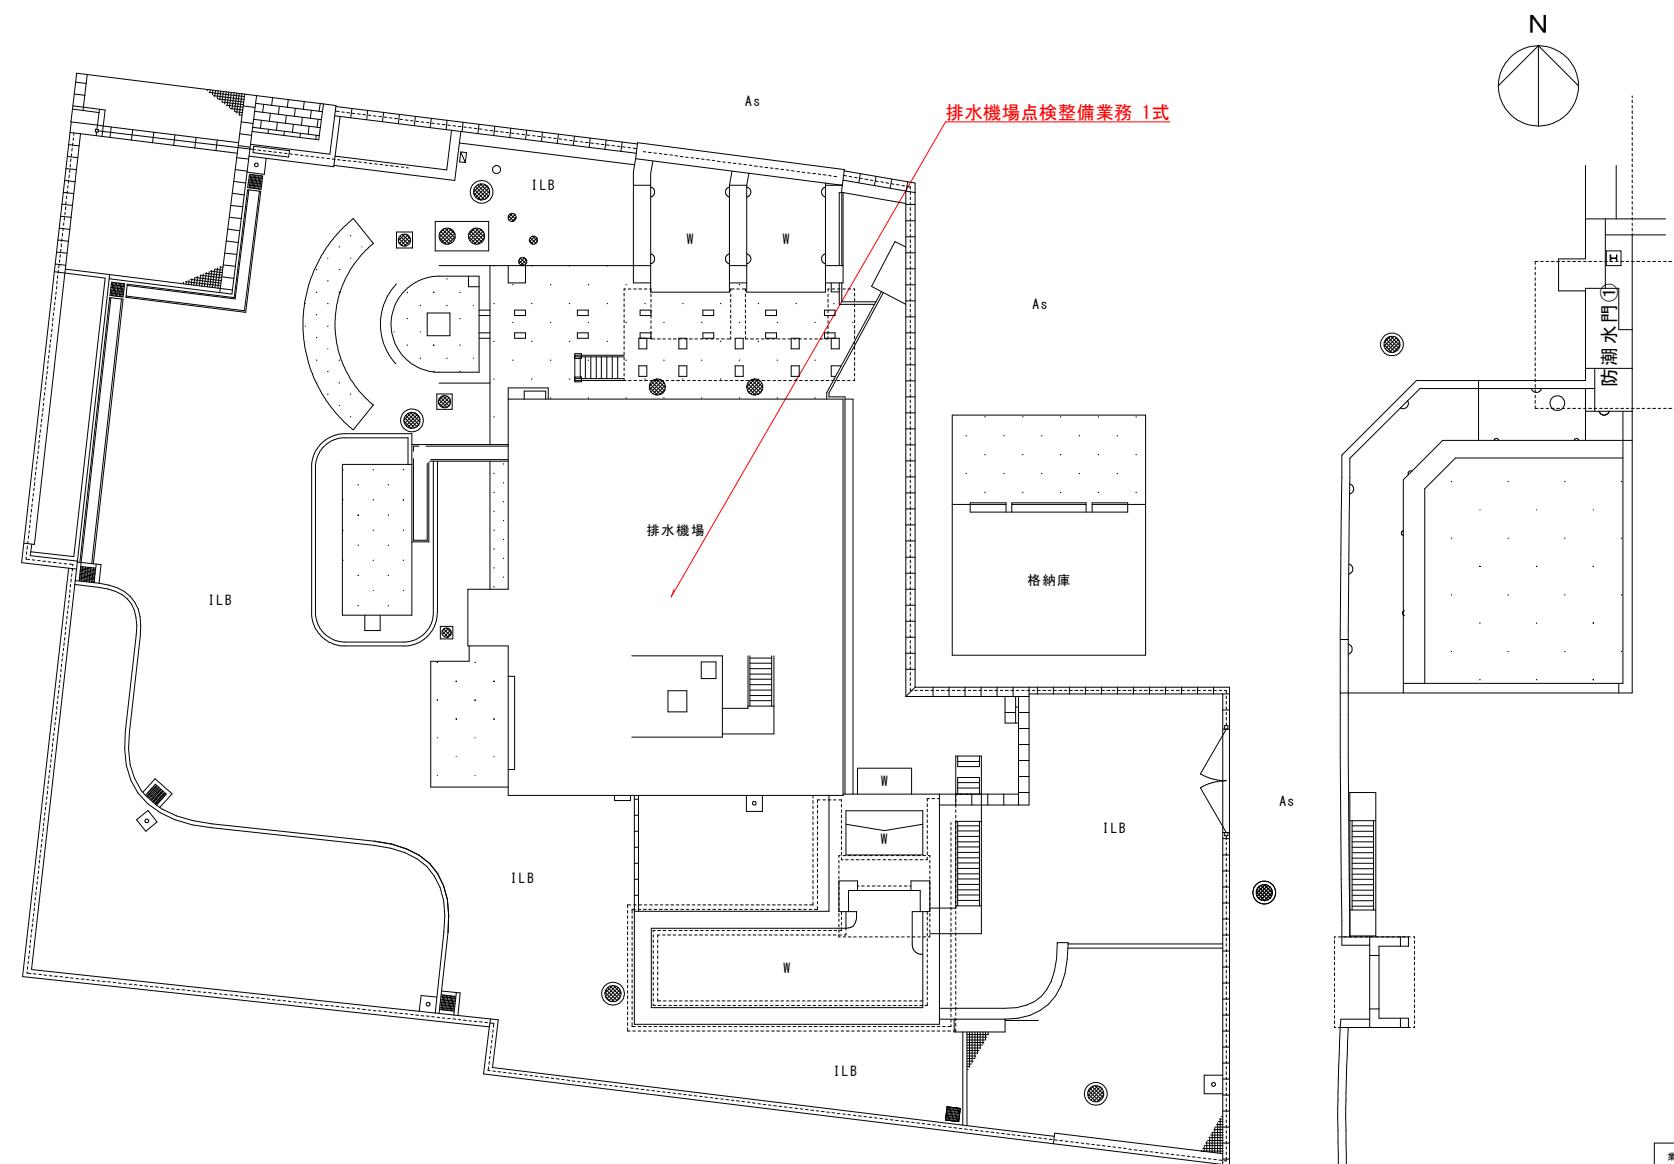

業務名	R7活土 大谷川 松・中喜来 排水機場点検整備業務
路線名等	大谷川
業務箇所	板野郡松茂町中喜来
図面名	平面図
縮尺	1:100
会社名	
事業者名	徳島県東部県土整備局<徳島>