


新町川揚水機場平面図 S=1:200

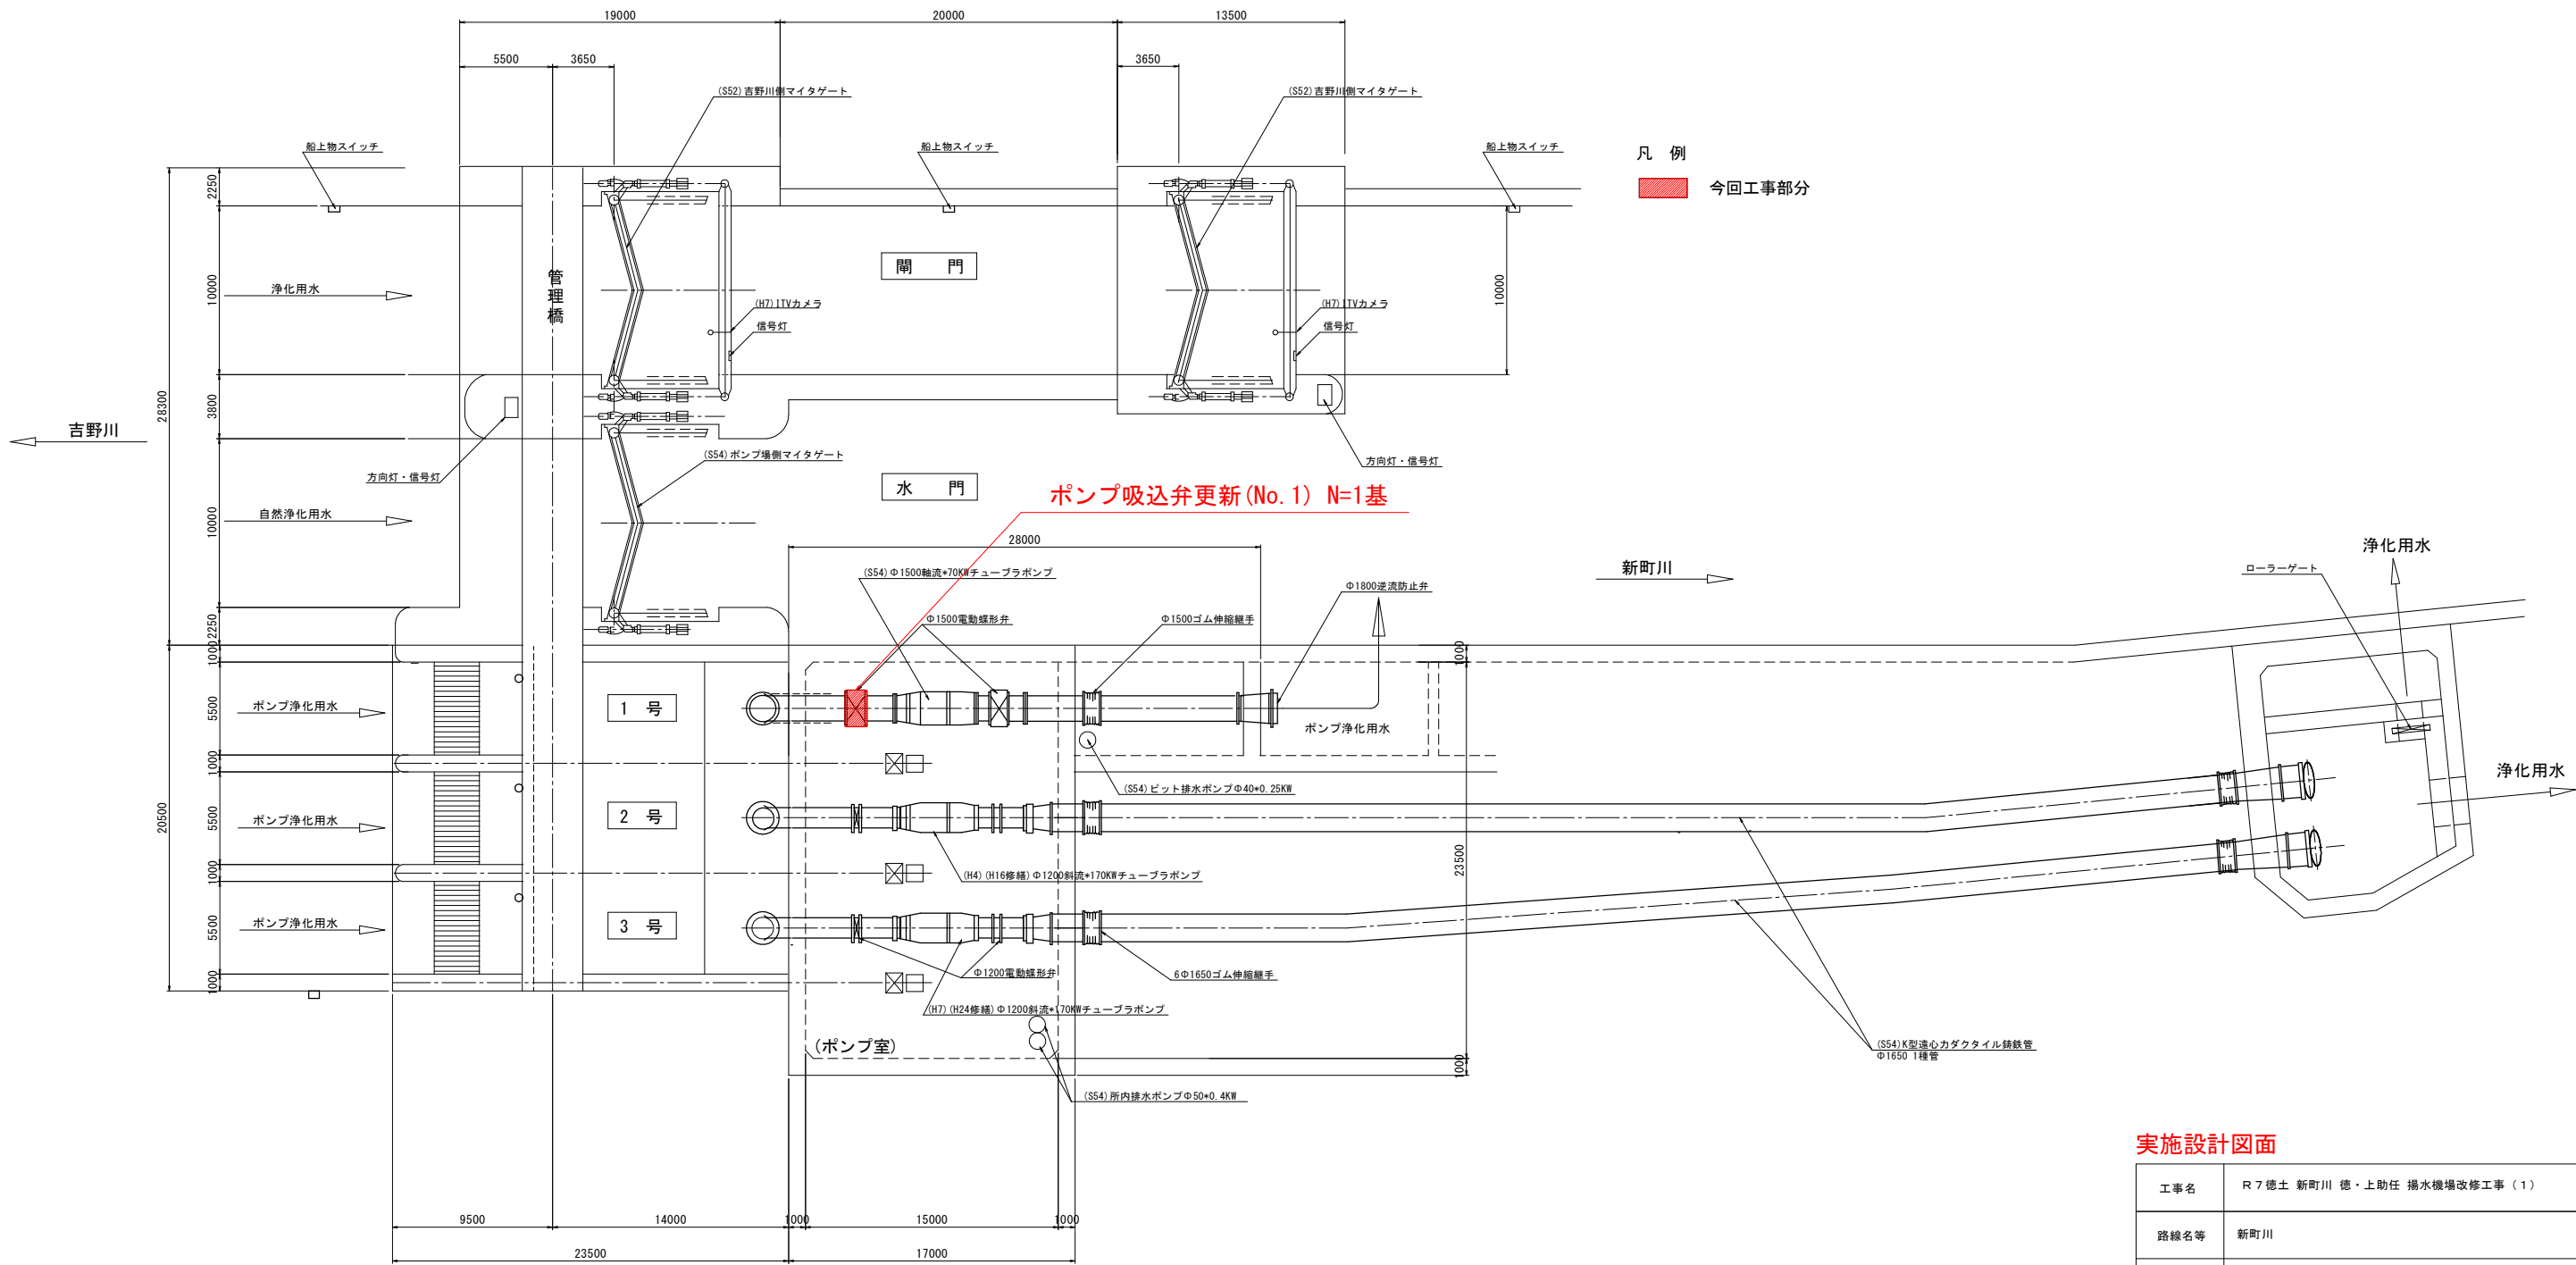

実施設計図面

工事名	R7徳土 新町川 徳・上助任 揚水機場改修工事（1）		
路線名等	新町川		
工事箇所	徳島市上助任町蛭子（第1分割）		
図面名	新町川揚水機場平面図		
縮尺	図示	図面番号	1 / 1
会社名			
事業者名	徳島県東部県土整備局＜徳島庁舎＞		