


平面図

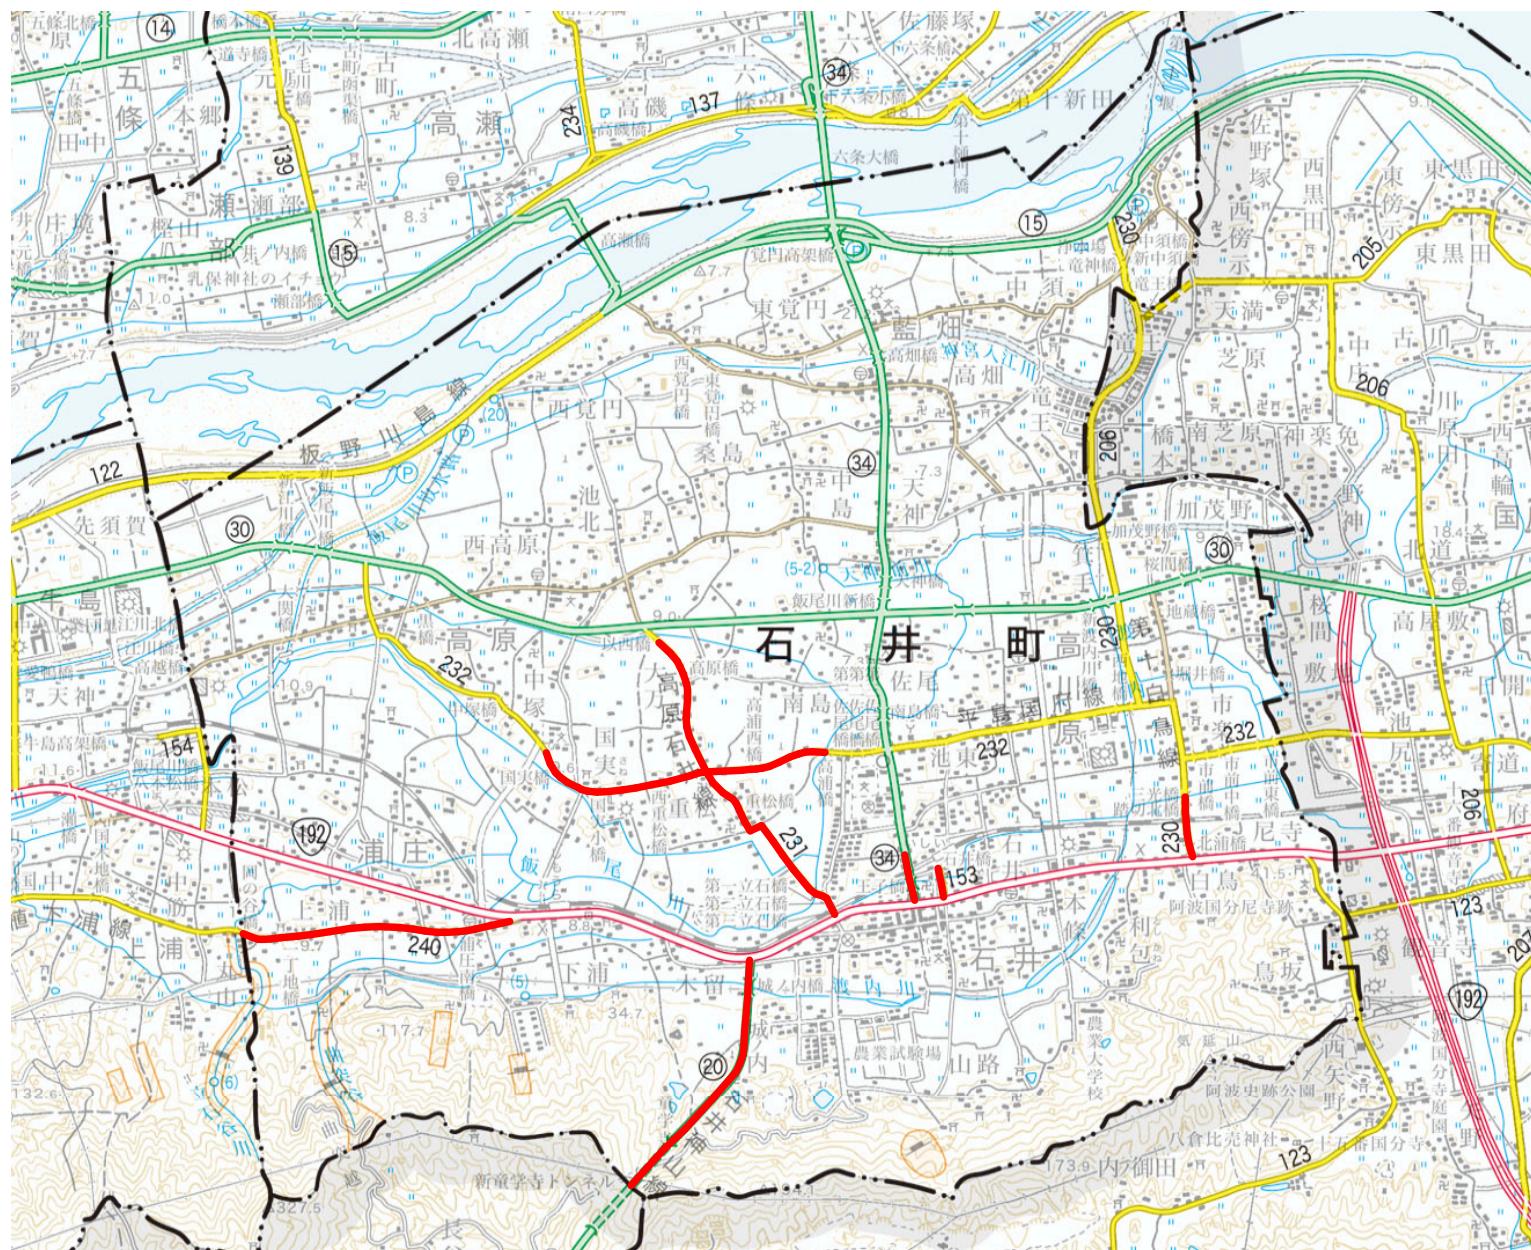

「出典：国土地理院発行2.5万分1地形図 電子地形図25000(国土地理院)を加工して作成」

工事名	R7吉土 石井神山線他 石・石井他 道路維持業務(2)
路線名等	(主)石井神山線他
工事箇所	名西郡石井町石井他
図面名	平面図
縮尺	Free
会社名	図面番号 1 / 1
事業者名	徳島県東部県土整備部「吉野川」