


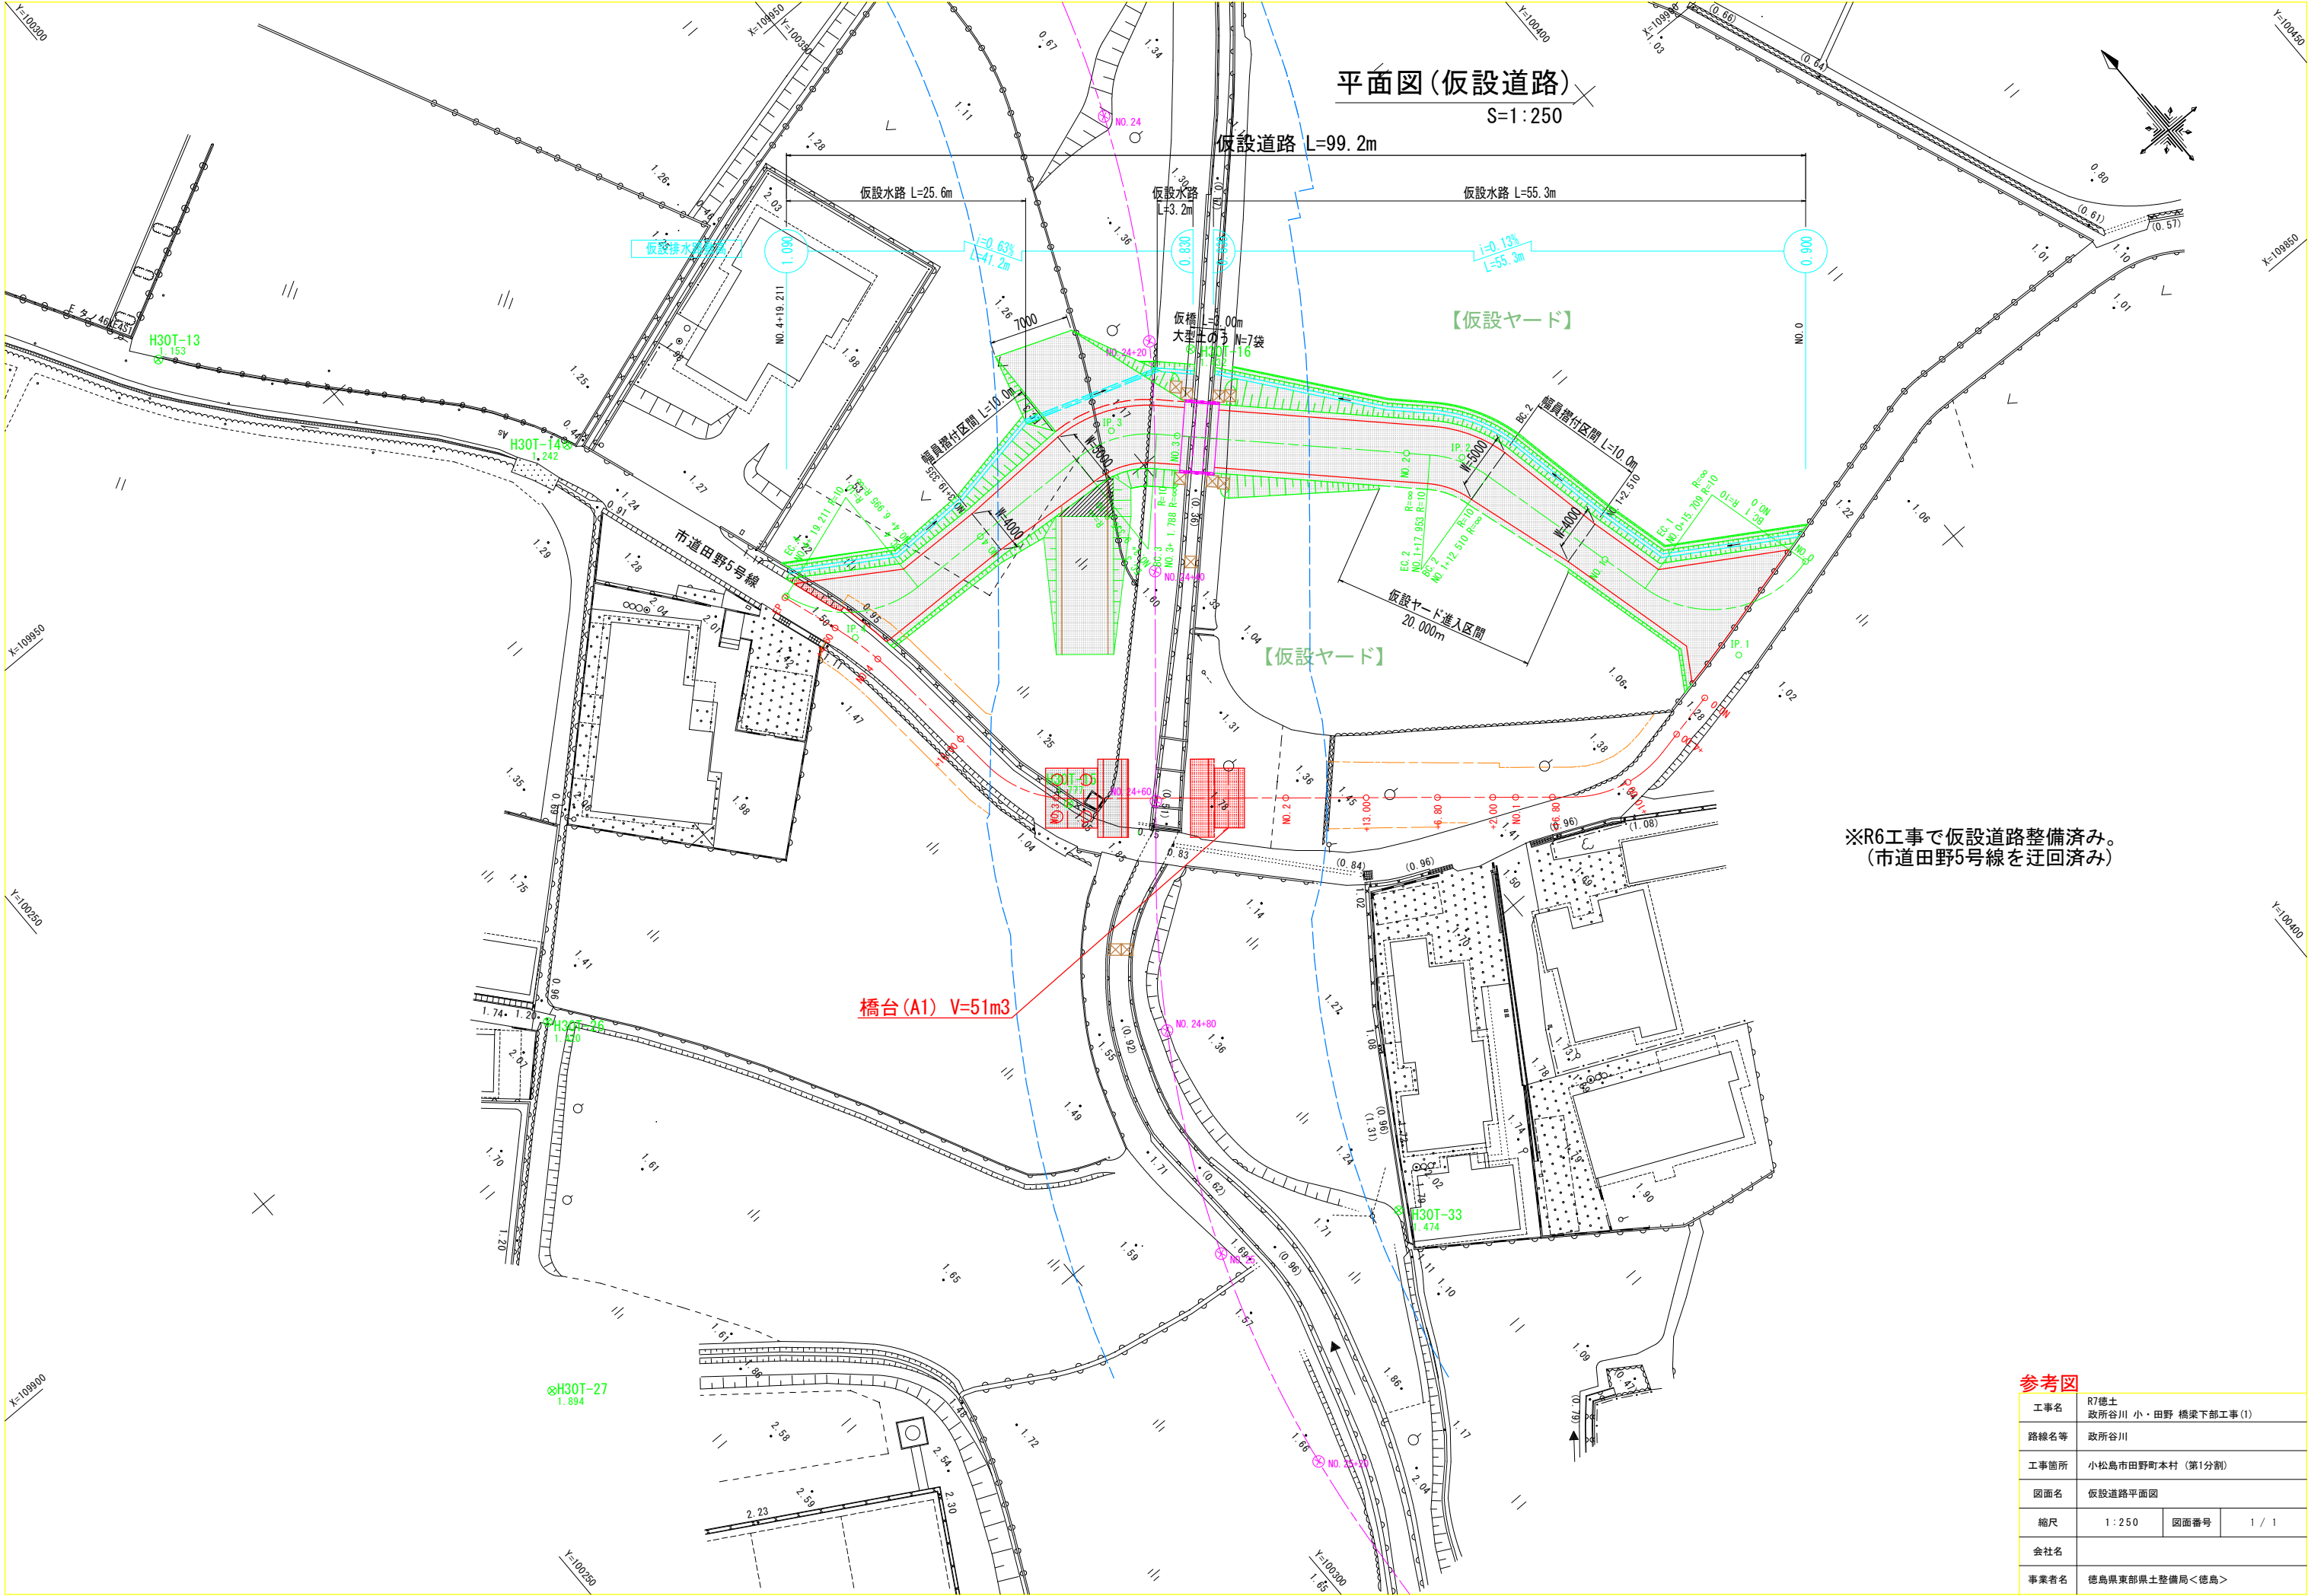

※R6工事で仮設道路整備済み。
(市道田野5号線を迂回済み)

参考図			
工事名	R7徳土 政所谷川 小・田野 橋梁下部工事(1)		
路線名等	政所谷川		
工事箇所	小松島市田野町本村 (第1分割)		
図面名	仮設道路平面図		
縮尺	1:250	図面番号	1 / 1
会社名			
事業者名	徳島県東部県土整備局<徳島>		