



2号揚水機場 計画平面図
S=1:50

2号揚水機場
GL=2.40m
用地面積A=295.5m²

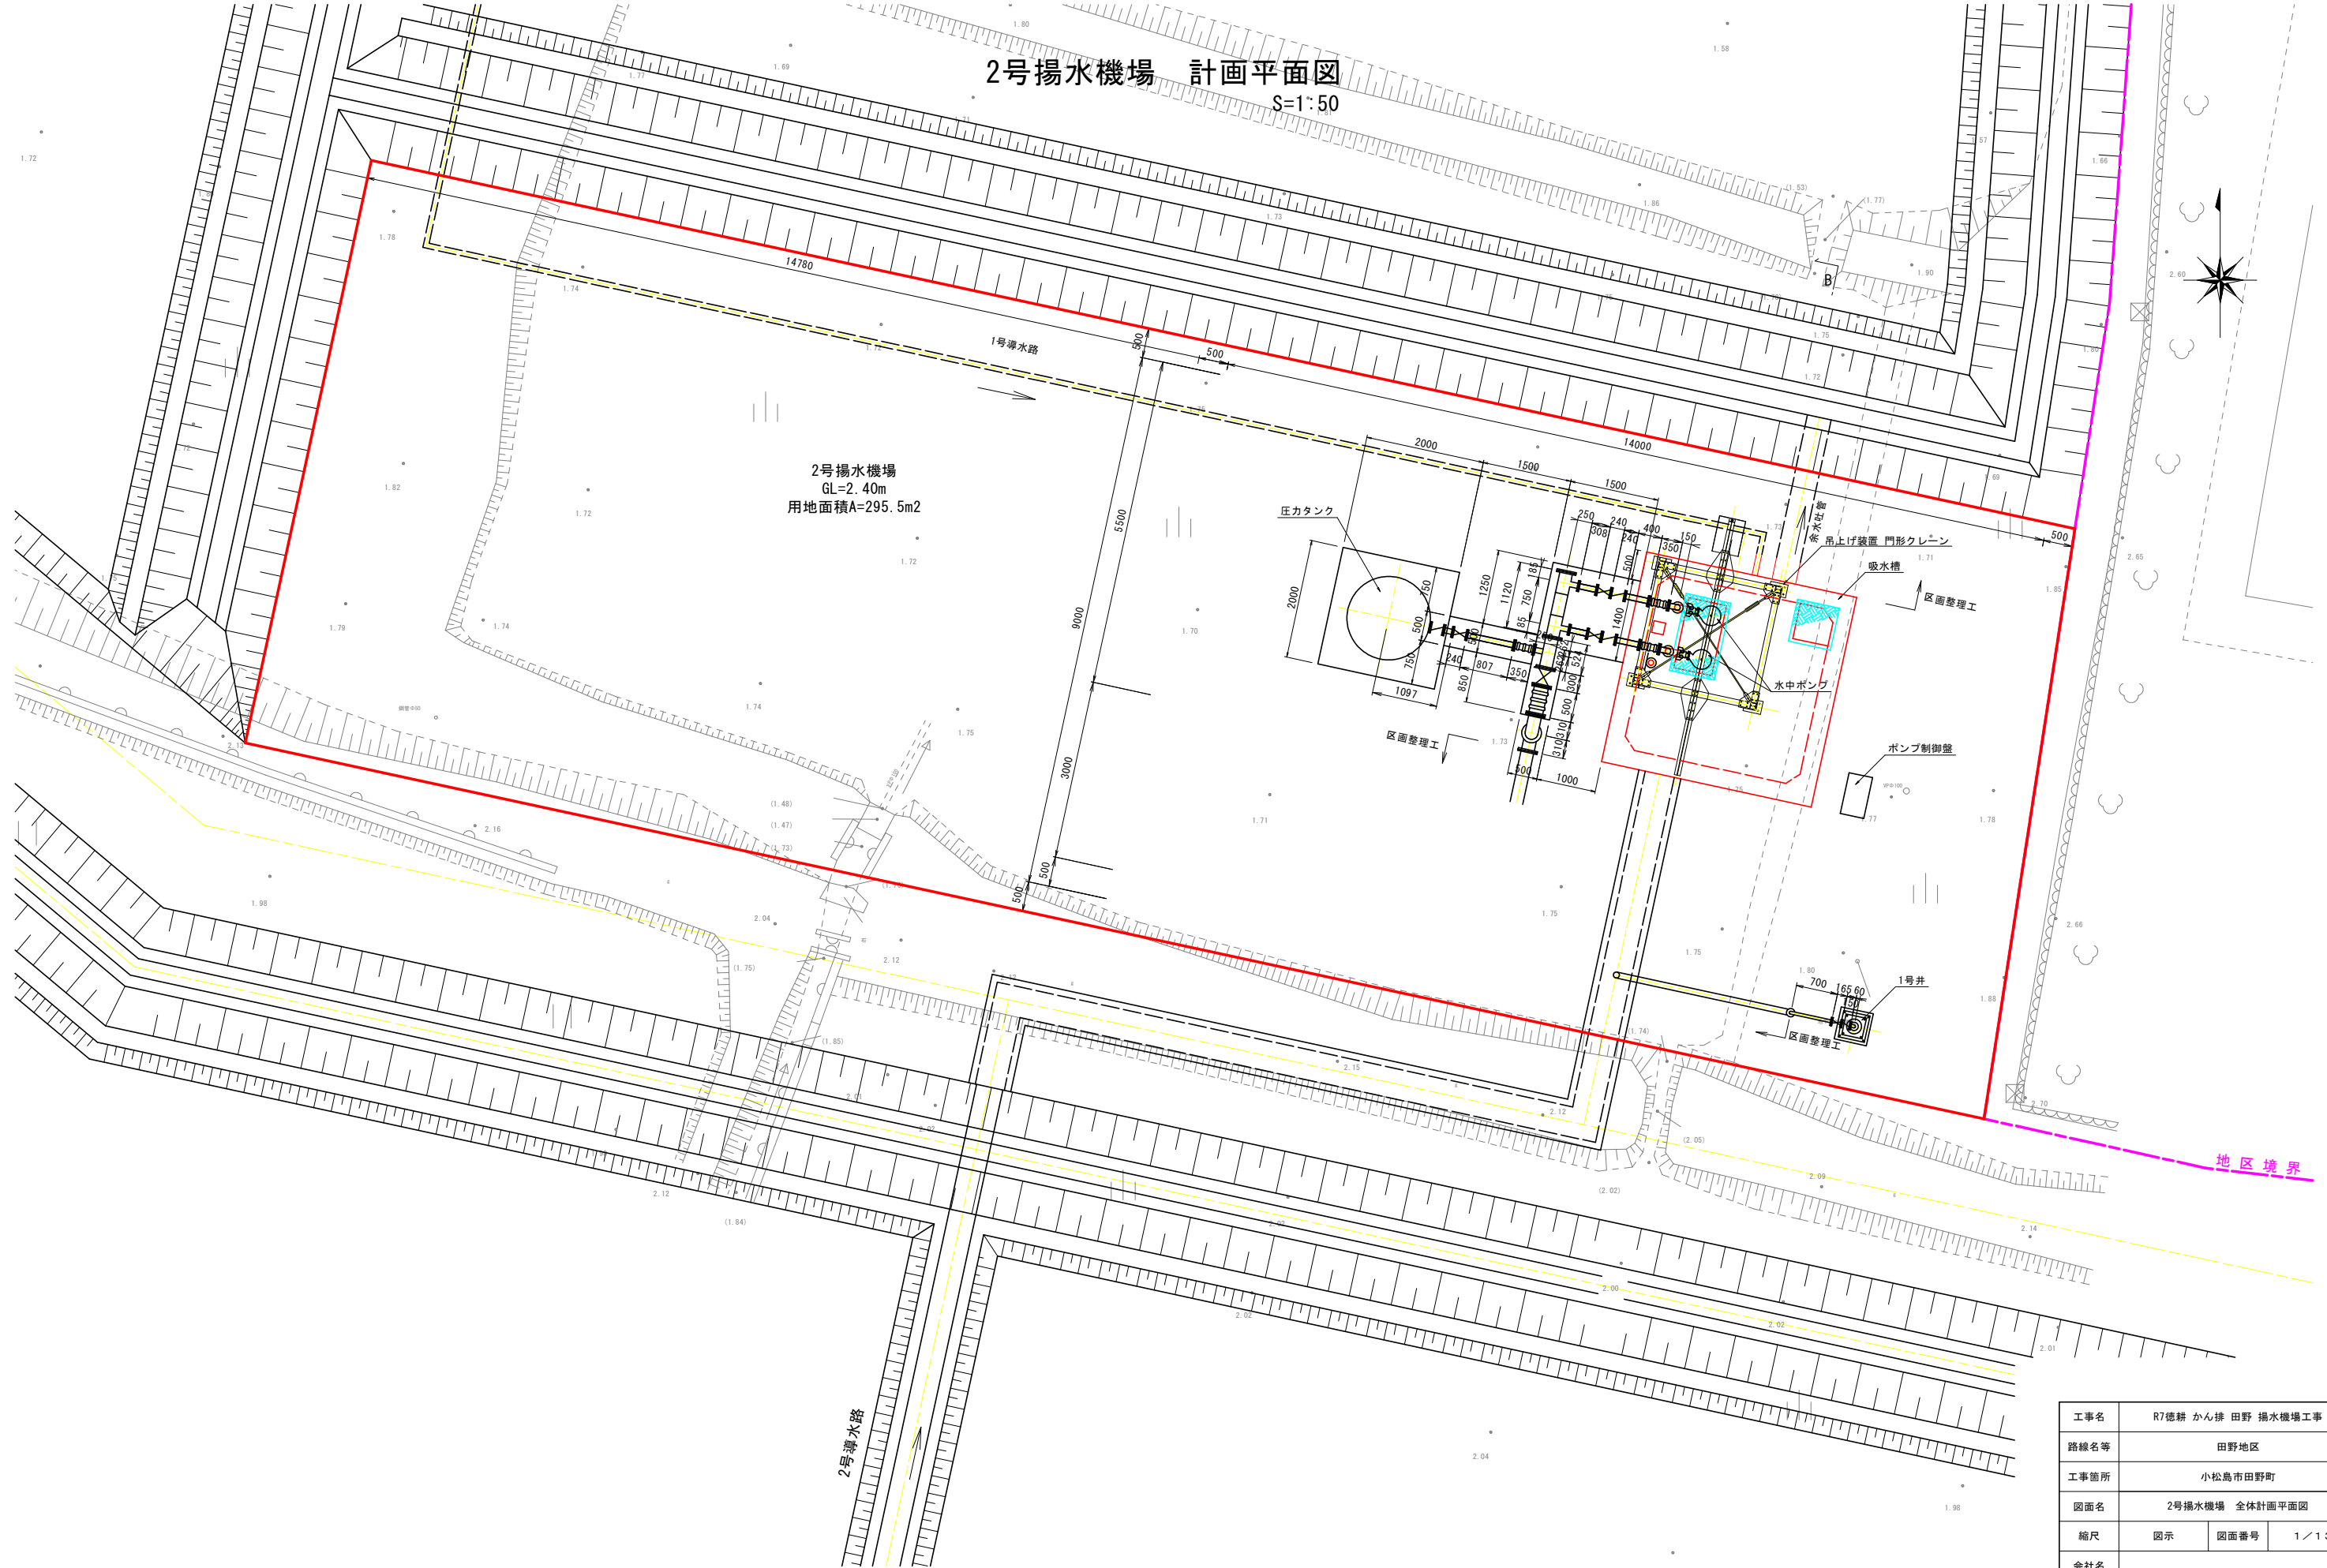


2号揚水機場 拡大計画平面図
S=1:20

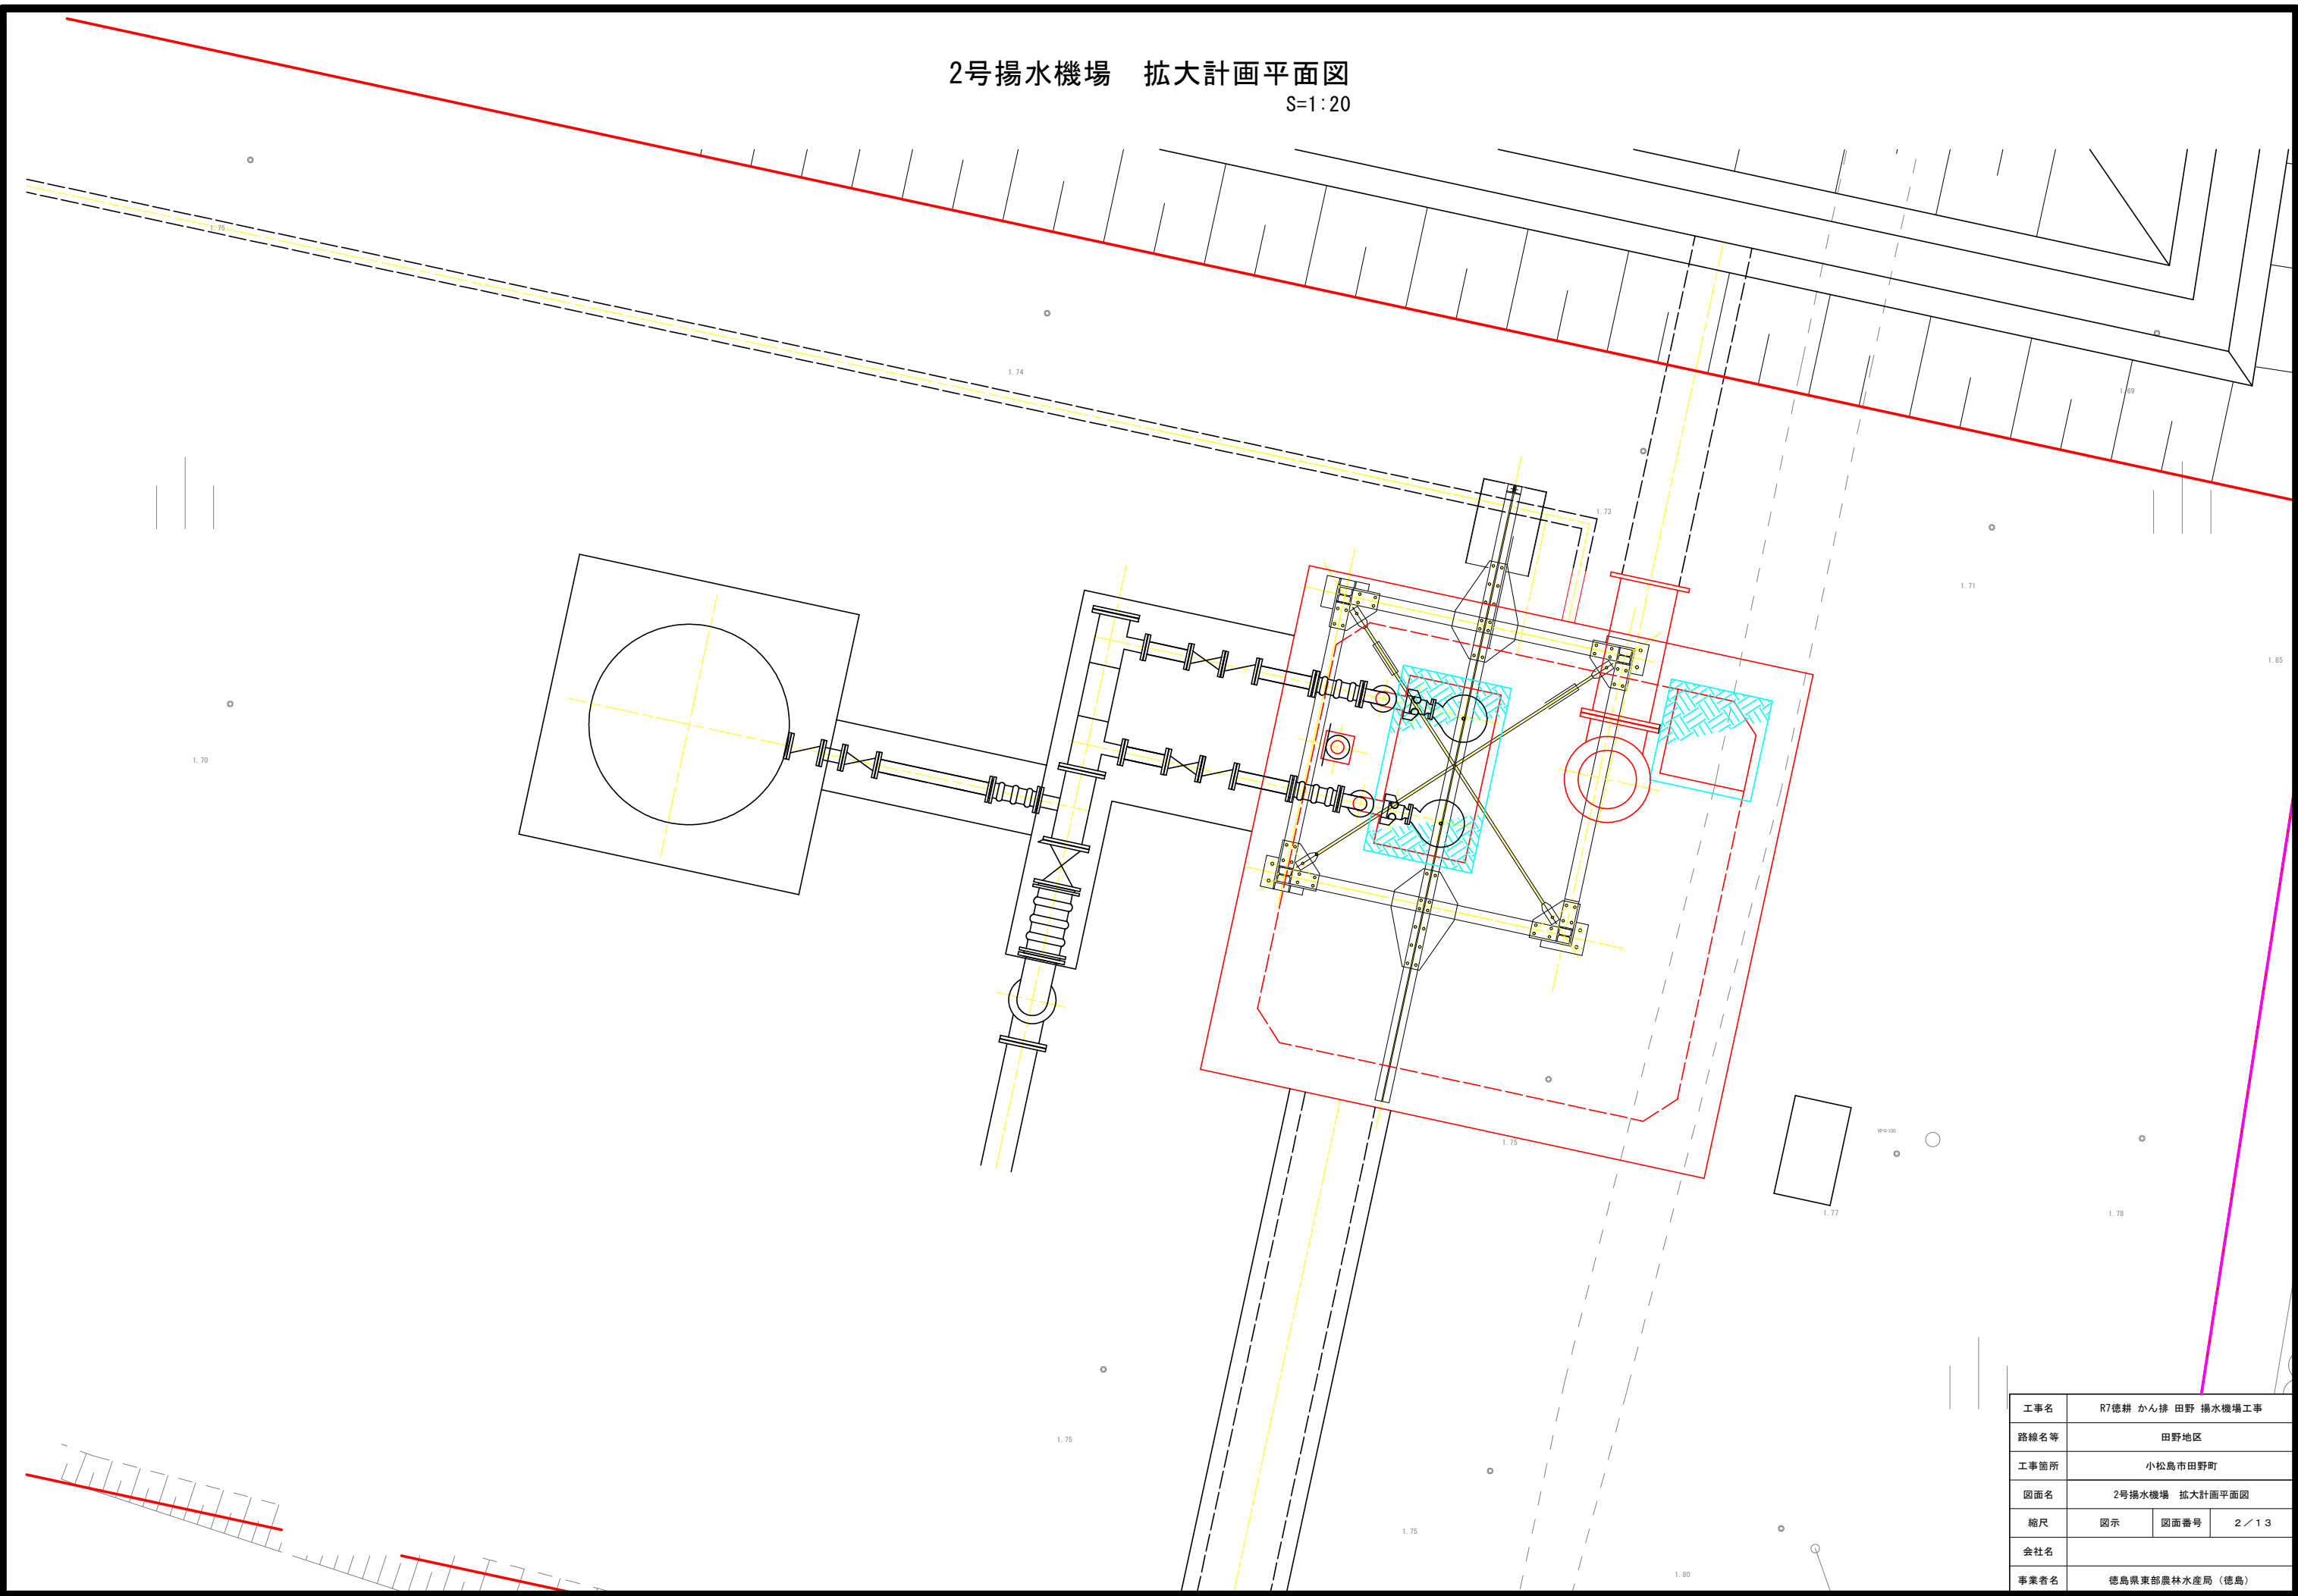

工事名	R7徳耕 かん排 田野 揚水機場工事		
路線名等	田野地区		
工事箇所	小松島市田野町		
図面名	2号揚水機場 拡大計画平面図		
縮尺	図示	図面番号	2 / 13
会社名			
事業者名	徳島県東部農林水産局 (徳島)		

2号揚水機場 計画断面図(1)
S=1:20


A - A 断面図

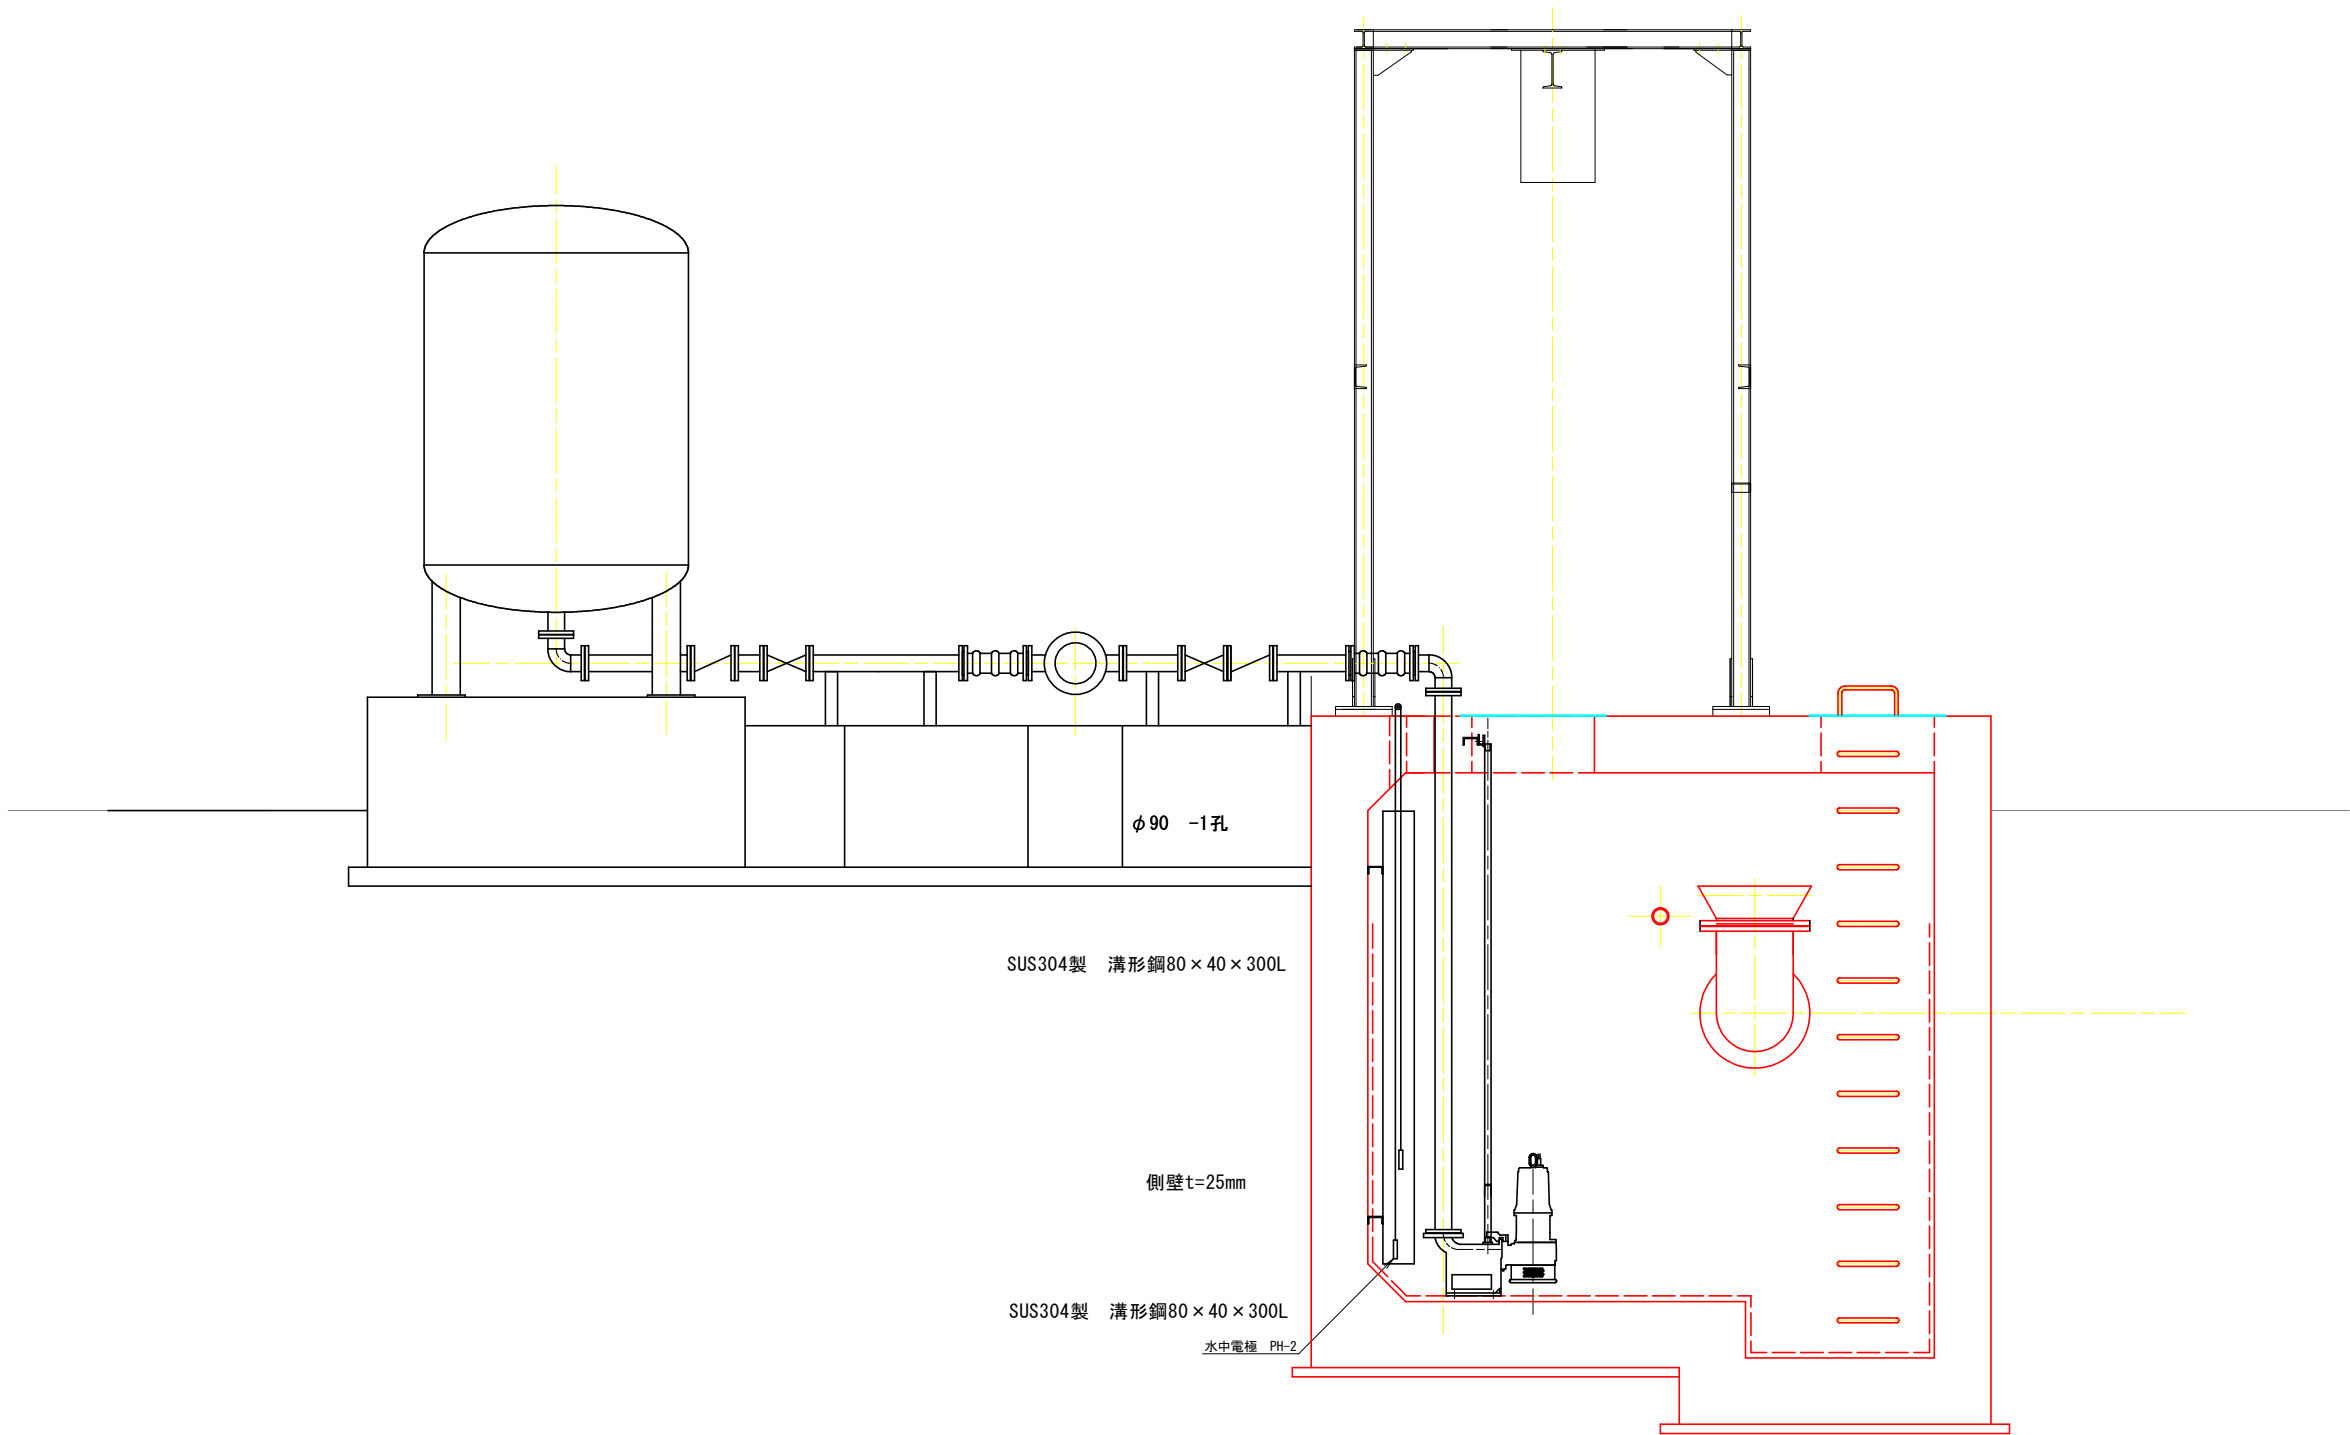


工事名	R7徳耕 かん排 田野 揚水機場工事		
路線名等	田野地区		
工事箇所	小松島市田野町		
図面名	2号揚水機場 計画断面図		
縮尺	図示	図面番号	3 / 13
会社名			
事業者名	徳島県東部農林水産局 (徳島)		

2号揚水機場 吸水槽構造図(1)


平面図 S=1:50

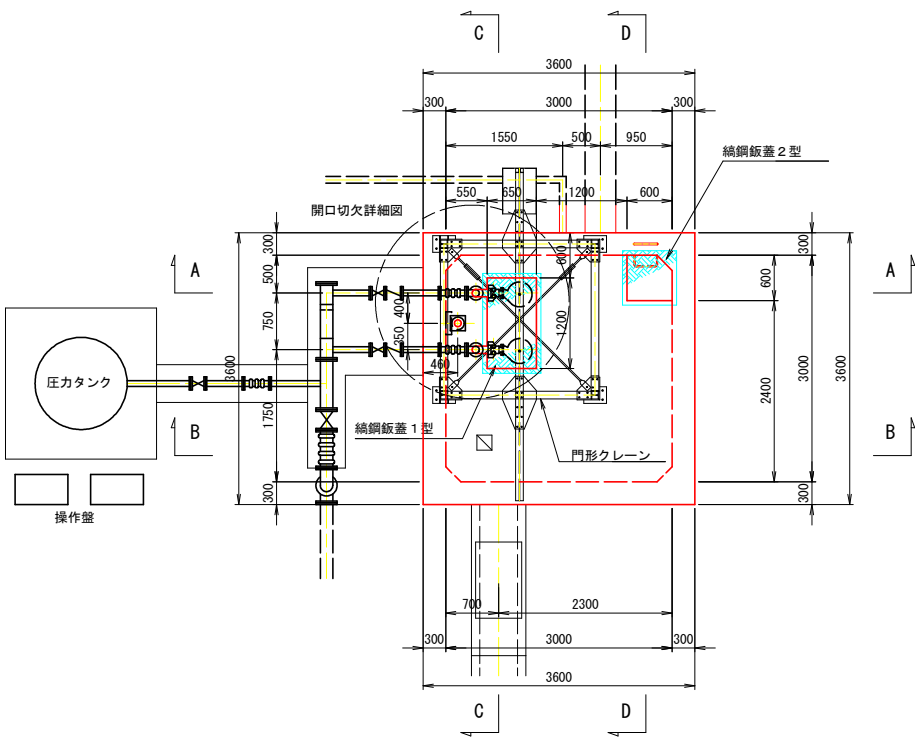



A-A 断面図 S=1:50

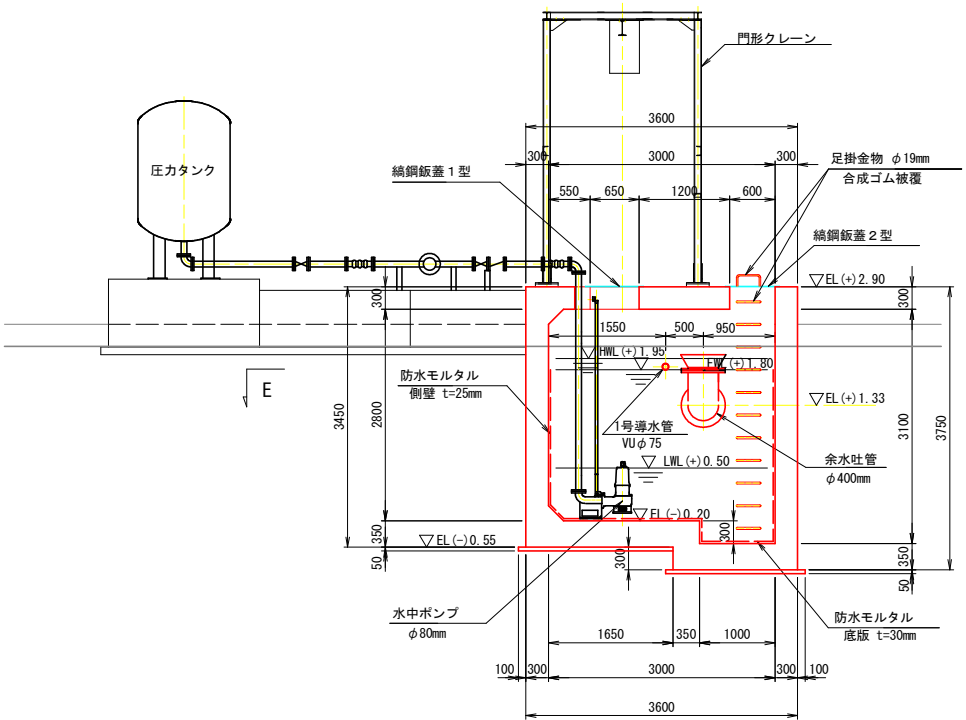

E-E 断面図 S=1:50

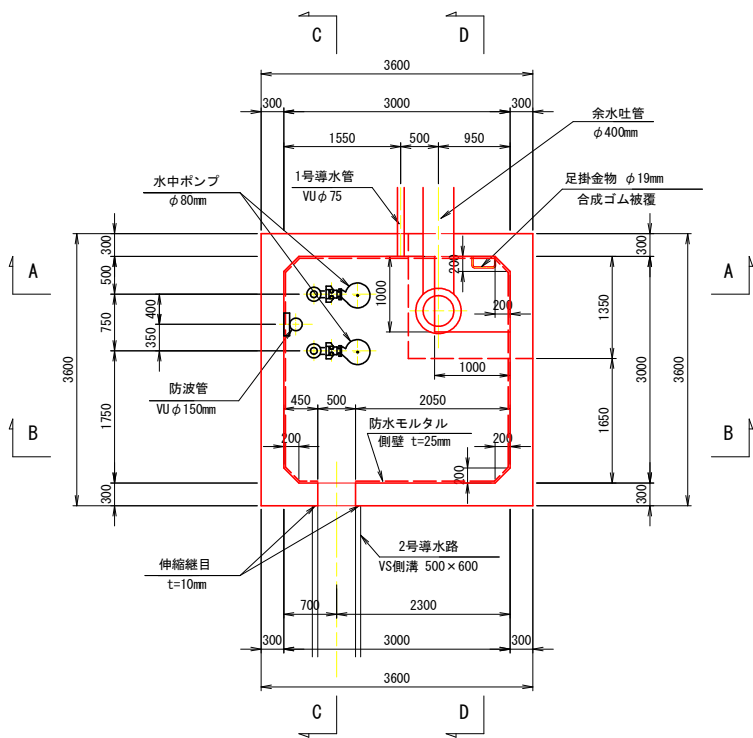

開口切欠詳細図 S=1:20

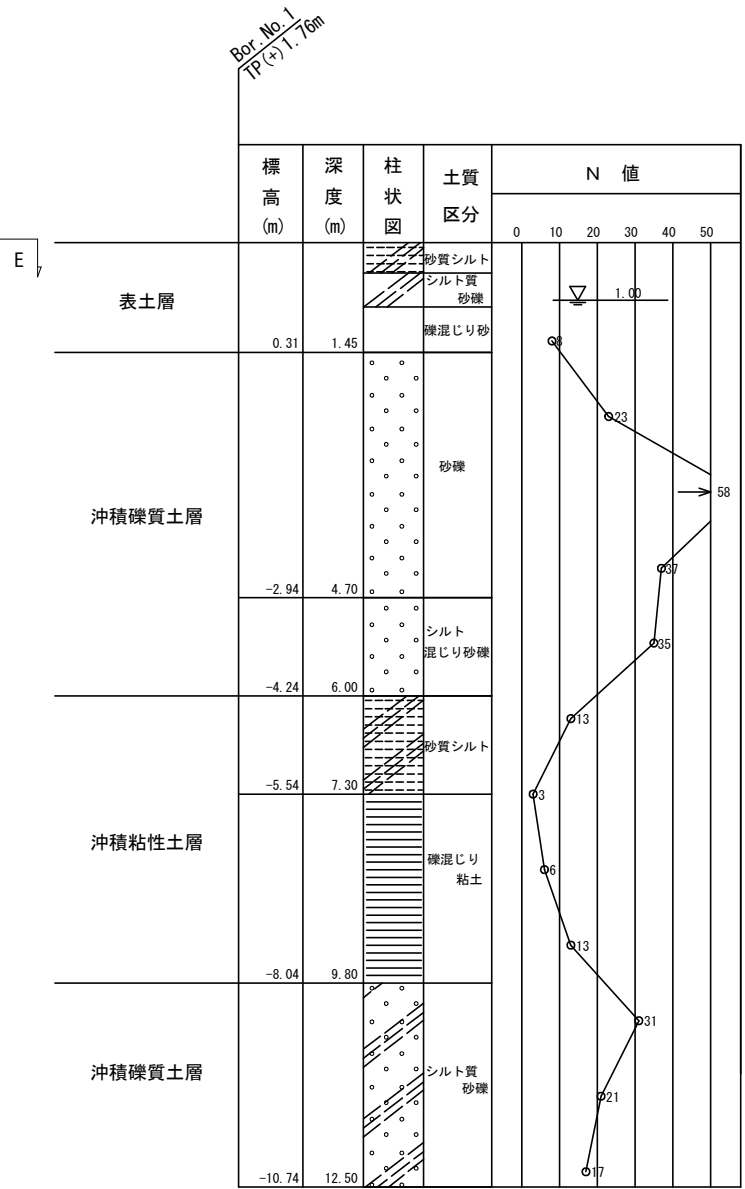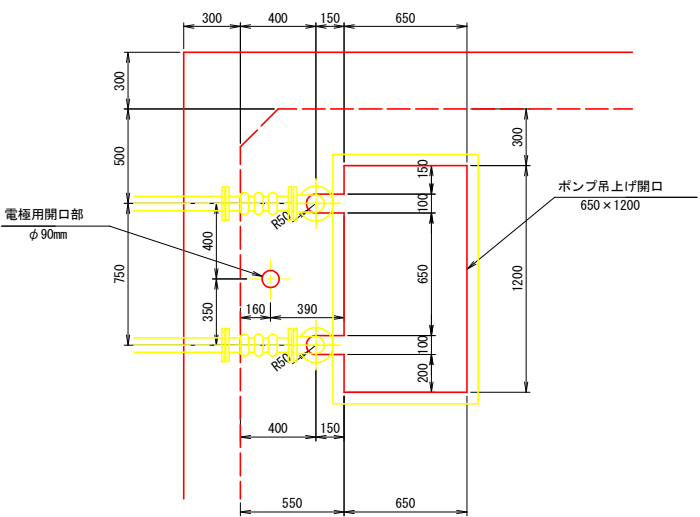


工事名	R7徳耕 かん排 田野 揚水機場工事		
路線名等	田野地区		
工事箇所	小松島市田野町		
図面名	2号揚水機場 吸水槽構造図(1)		
縮尺	図示	図面番号	4 / 13
会社名			
事業者名	徳島県東部農林水産局 (徳島)		

2号揚水機場 吸水槽構造図(2/2)


B-B 断面図

S=1:50

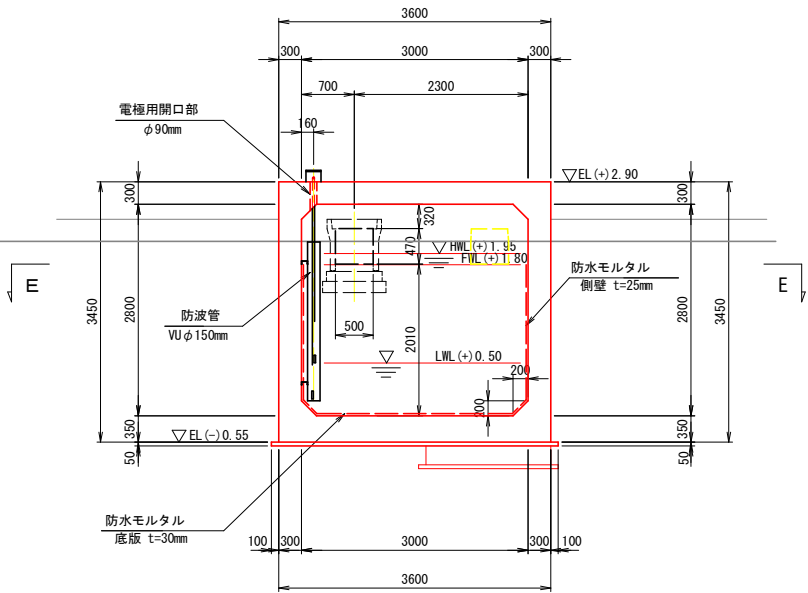


2号導水路断面図

S=1:50

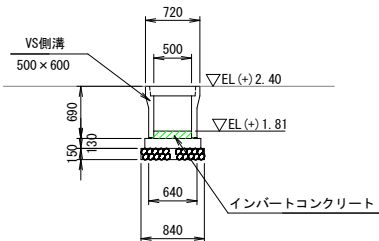

C-C 断面図


S=1:50

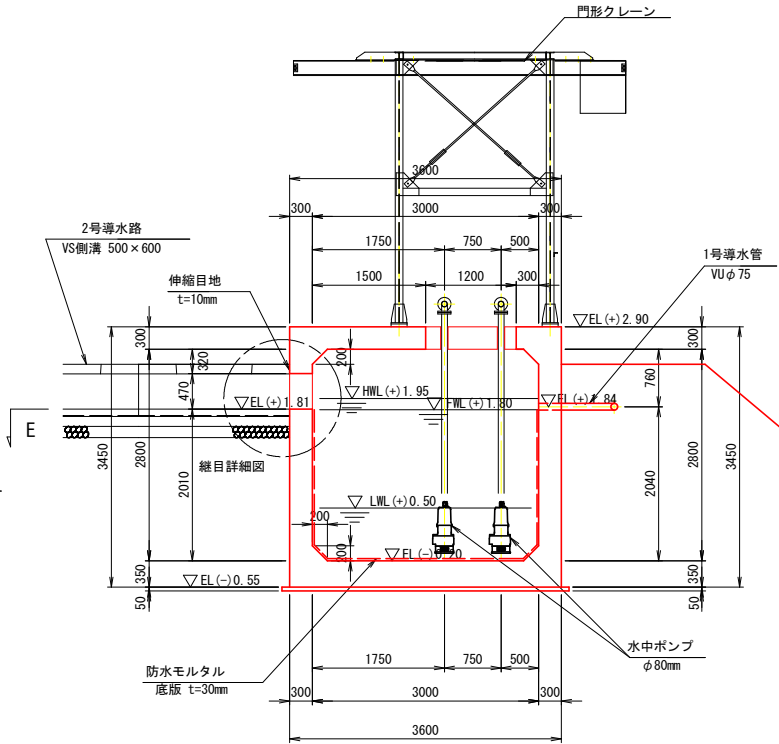


継目詳細図

S=1:20

G-G 断面図

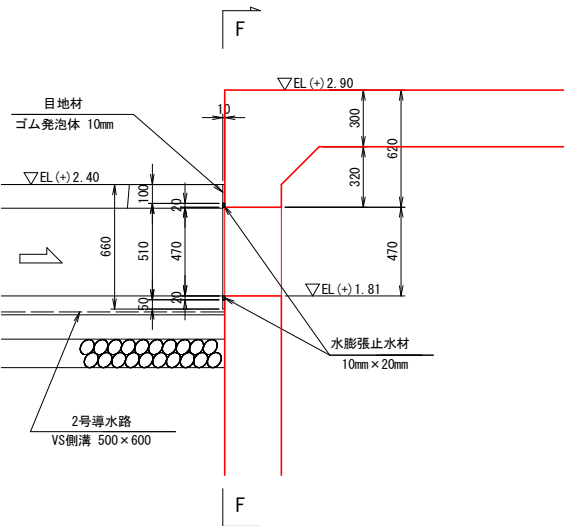


F-F 断面図




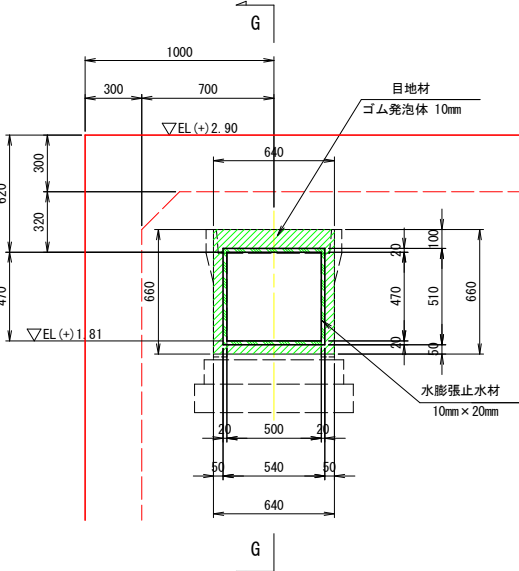


D-D 断面図

S=1:50











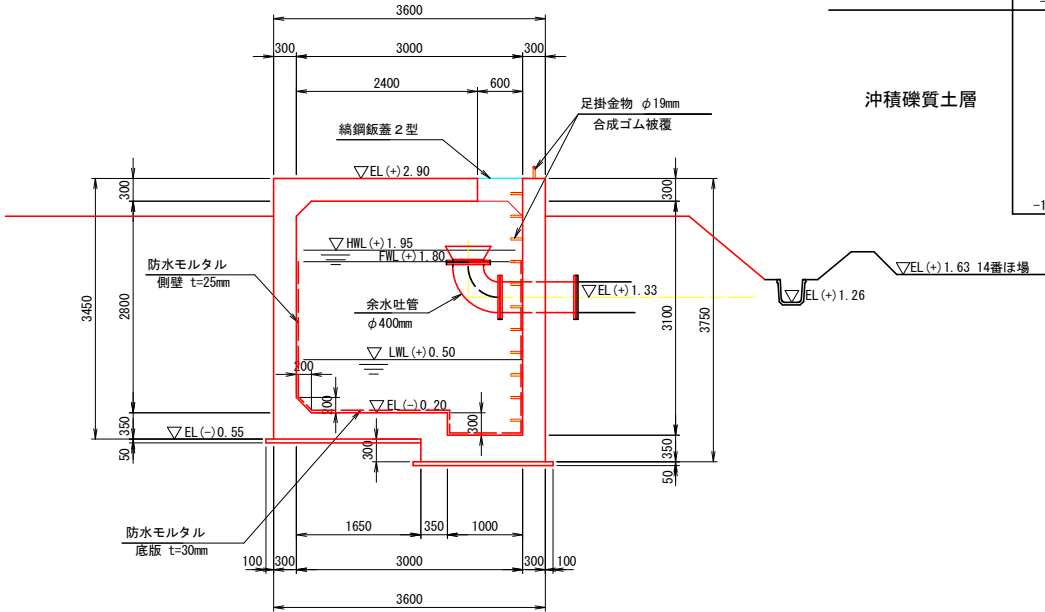


Bor. No. 1
TP (+) 1.76m

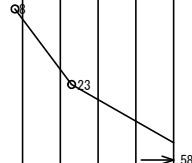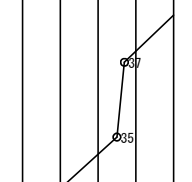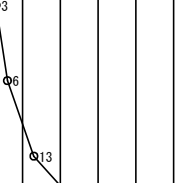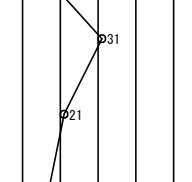	標高 (m)	深度 (m)	柱状 図	土質 区分	N 値					
					0	10	20	30	40	50
表土層	0.31	1.45		砂質シルト			8	23	58	
				シルト質 砂礫						
沖積礫質土層	-2.94	4.70		礫混じり砂		27	35			
								砂礫		
			-4.24					6.00		シルト 混じり砂礫
-5.54	7.30			砂質シルト		6	13			
			-8.04	9.80					礫混じり 粘土	
-10.74	12.50				シルト質 砂礫					

工事名	R7徳耕 かん排 田野 揚水機場工事		
路線名等	田野地区		
工事箇所	小松島市田野町		
図面名	2号揚水機場 吸水槽構造図(2)		
縮尺	図示	図面番号	5 / 13
会社名			
事業者名	徳島県東部農林水産局 (徳島)		

S=1 : 50

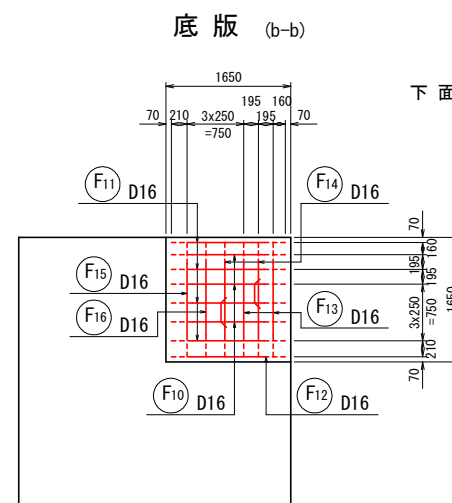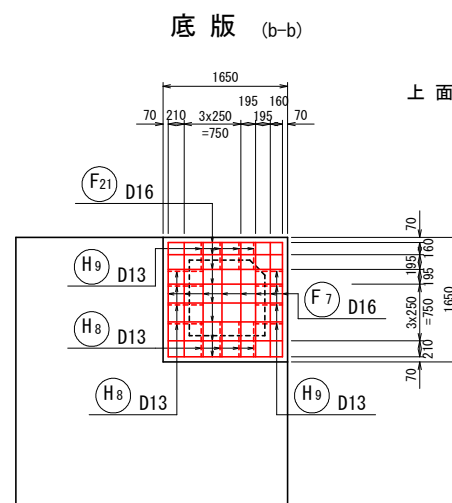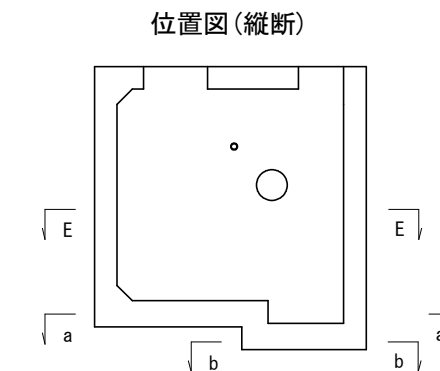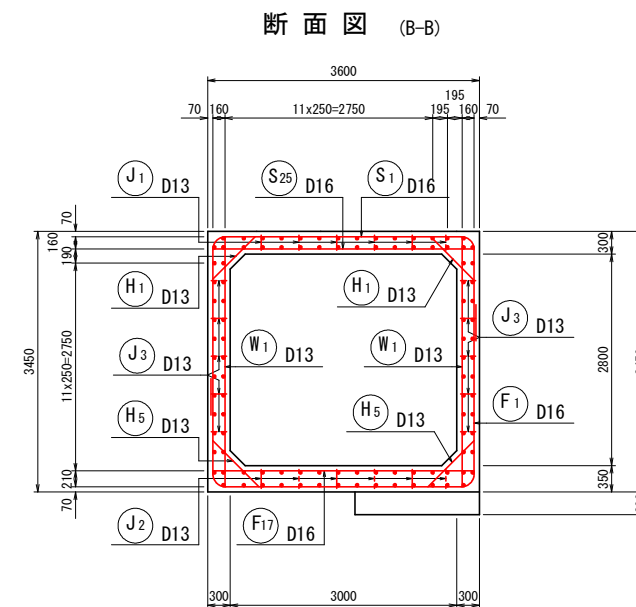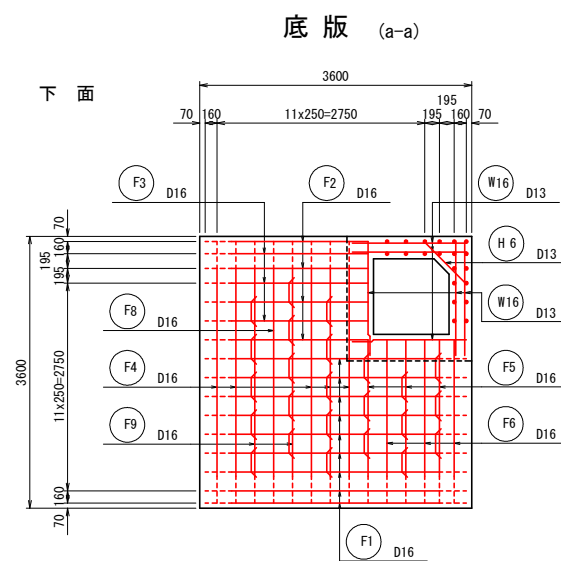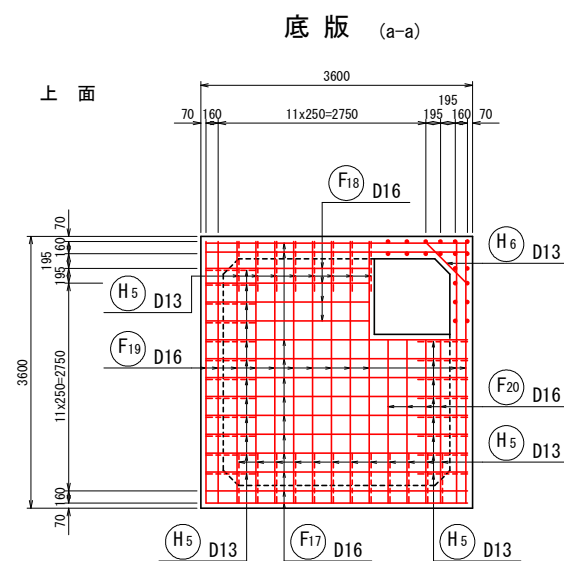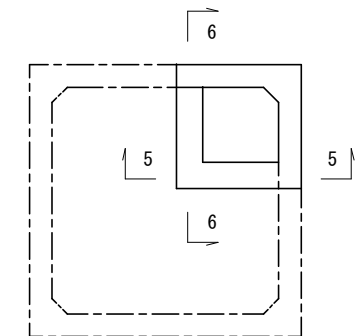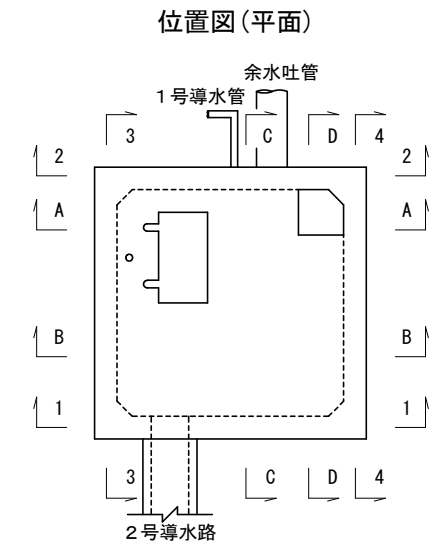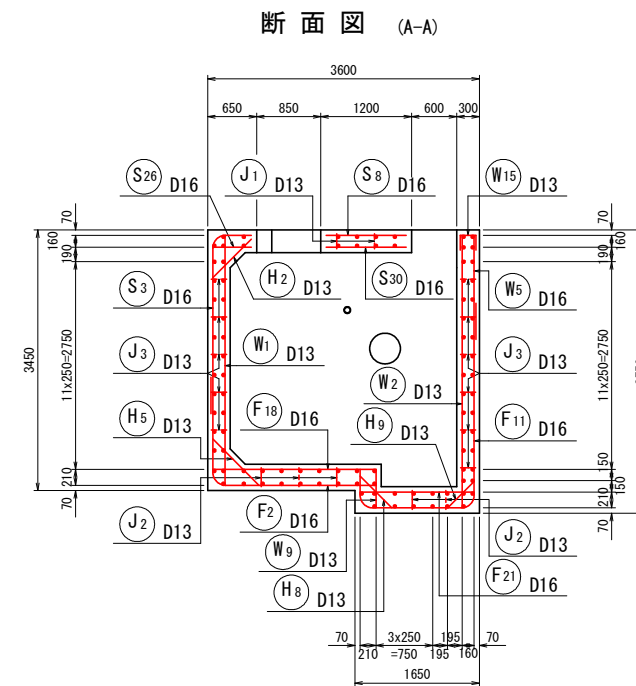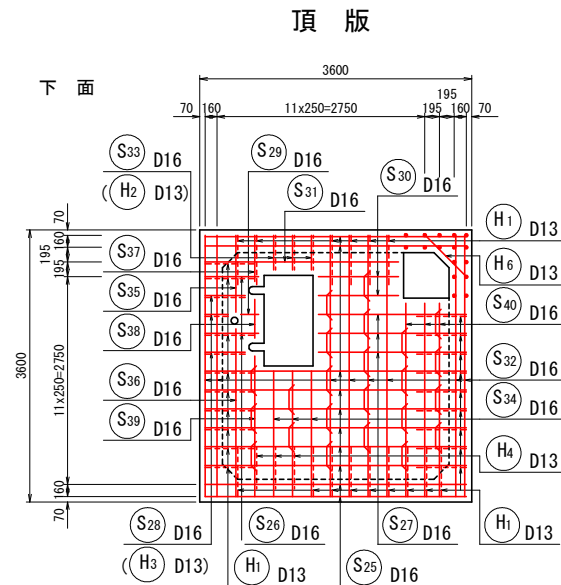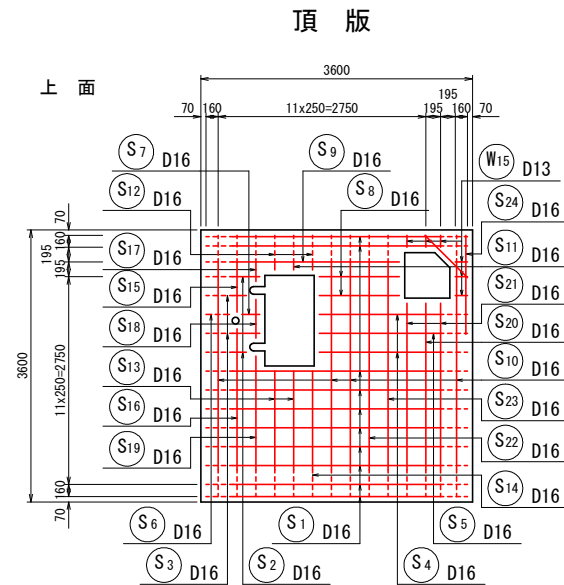


工事名	R7徳耕 かん排 田野 排水機場工事		
路線名等	田野地区		
工事箇所	小松島市田野町		
図面名	2号排水機場 吸水槽配筋図(1/6)		
縮尺	図示	図面番号	6 / 13
会社名			
事業者名	徳島県東部農林水産局（徳島）		


2号揚水機場 吸水槽配筋図

(2/6) S=1:50


側壁 (1-1)

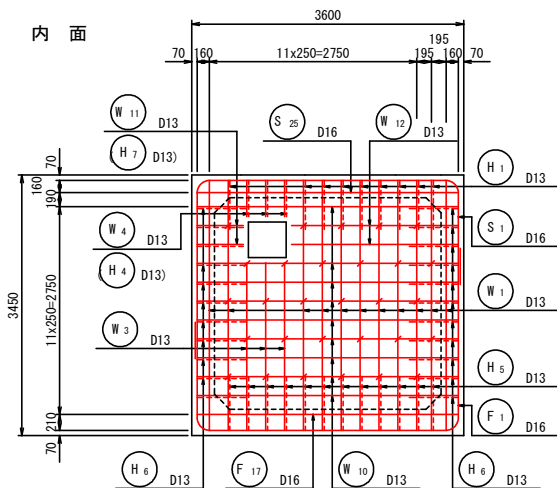


側壁 (1-1)

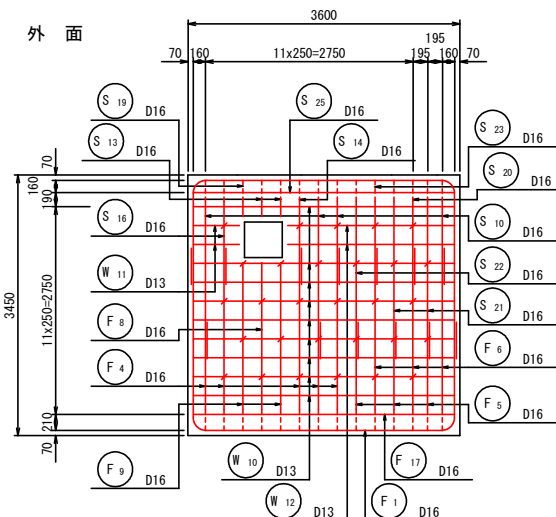


側壁 (2-2)

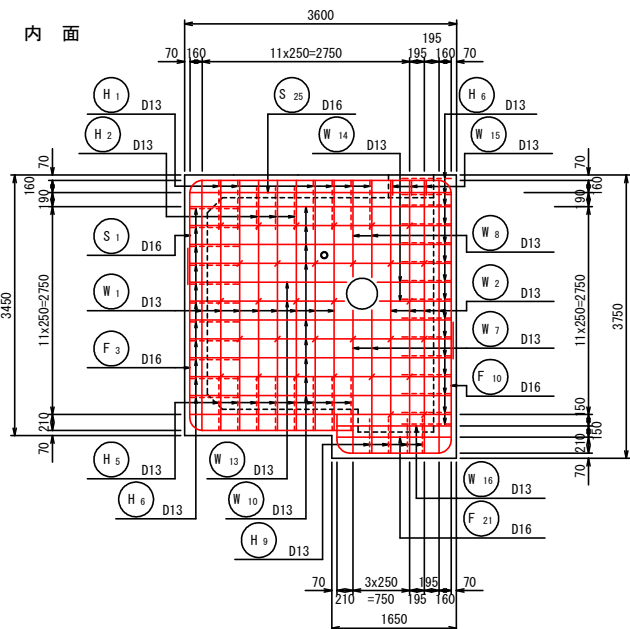


側壁 (2-2)

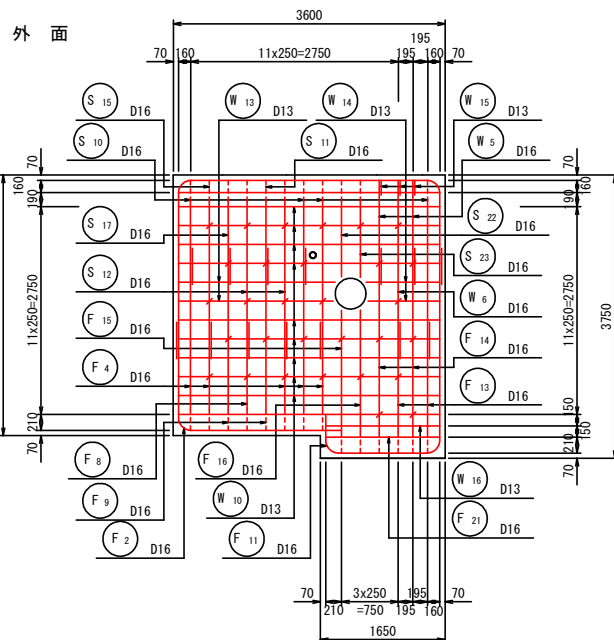


側壁 (3-3)

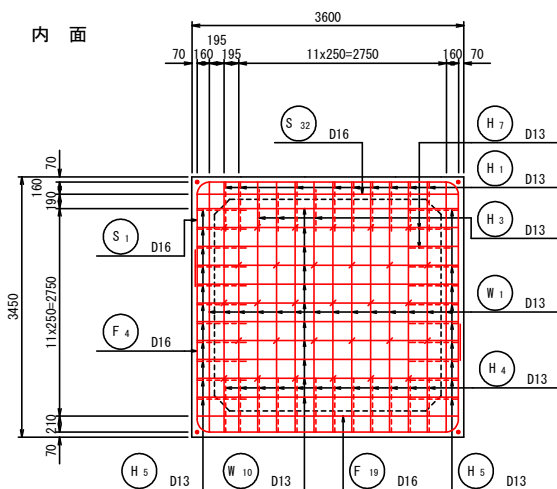


側壁 (3-3)

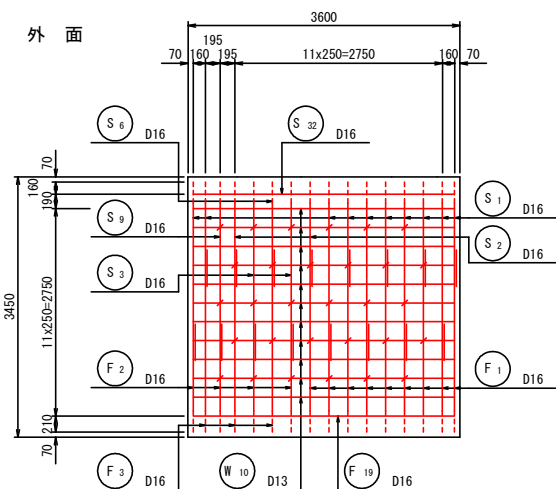


側壁 (4-4)

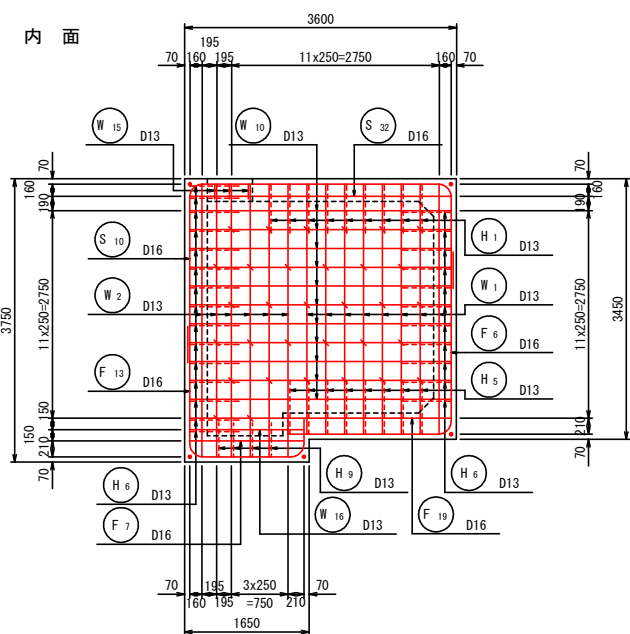

側壁 (4-4)

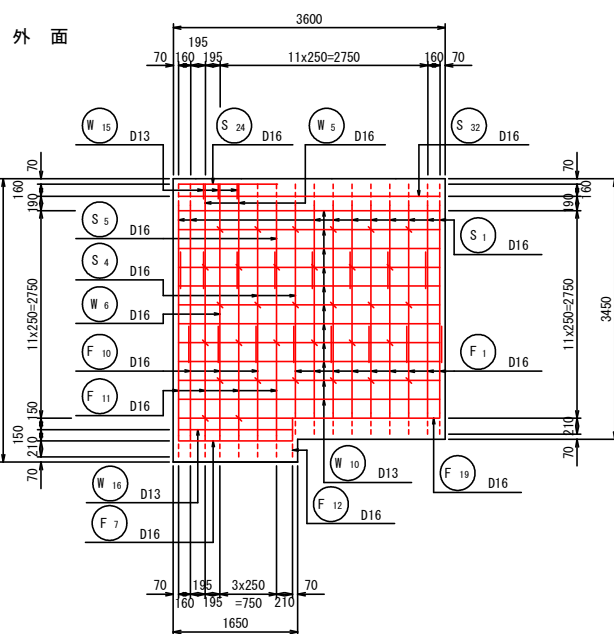


位置図(平面)

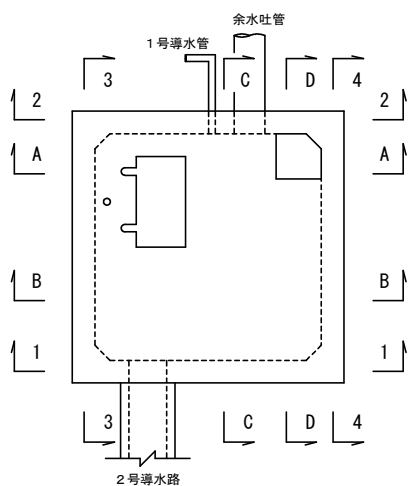


側壁 (5-5)

[内面]

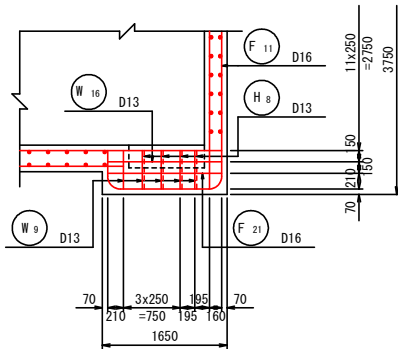

側壁 (5-5)

[外面]



































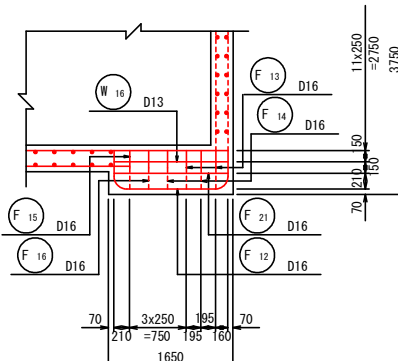


工事名	R7徳耕 かん排 田野 揚水機場工事		
路線名等	田野地区		
工事箇所	小松島市田野町		
図面名	2号揚水機場 吸水槽配筋図 (2/6)		
縮尺	図示	図面番号	7 / 13
会社名			
事業者名	徳島県東部農林水産局 (徳島)		

2号揚水機場 吸水槽配筋図

(4/6)

S=1:50

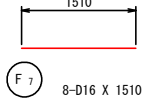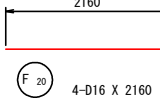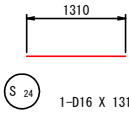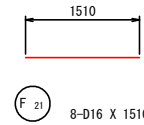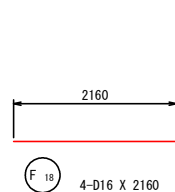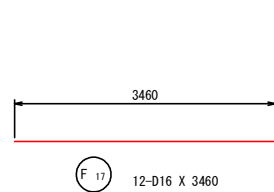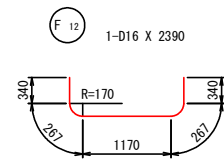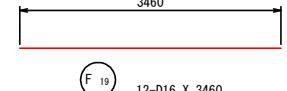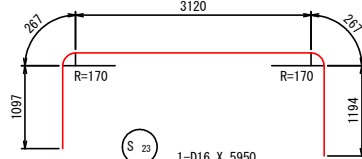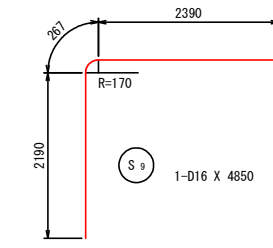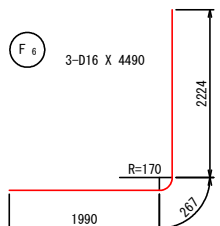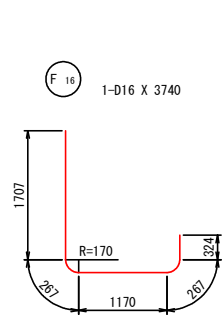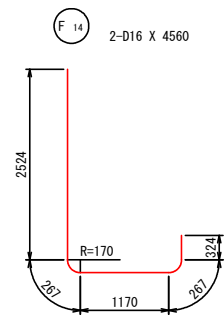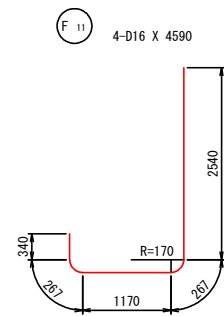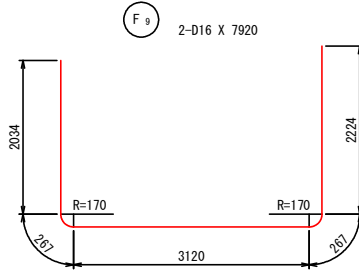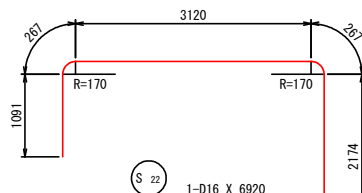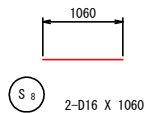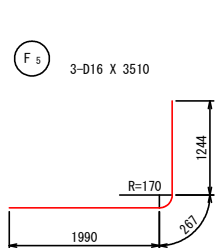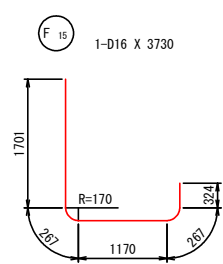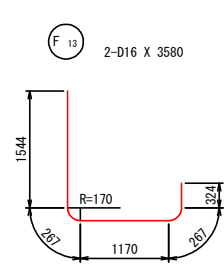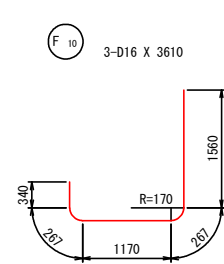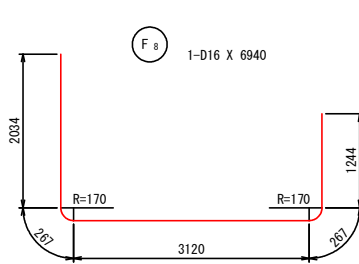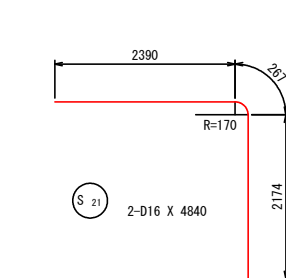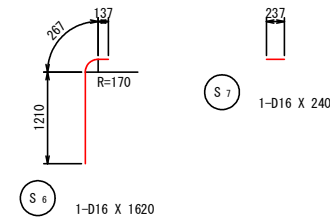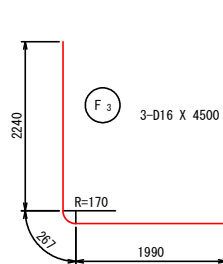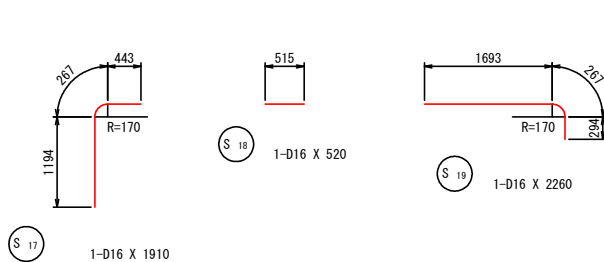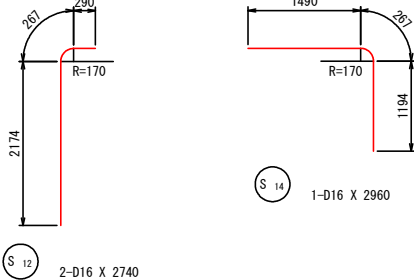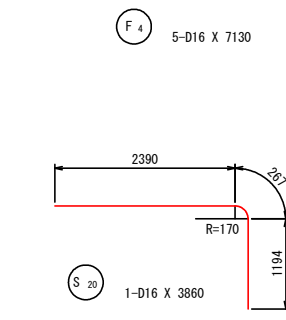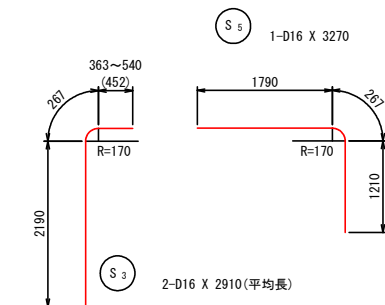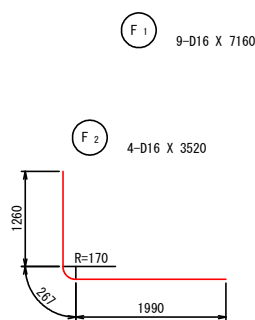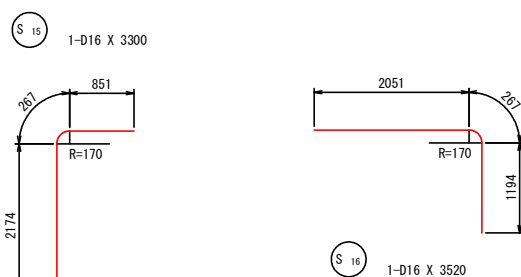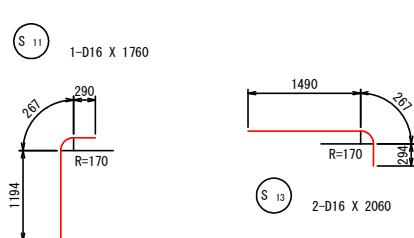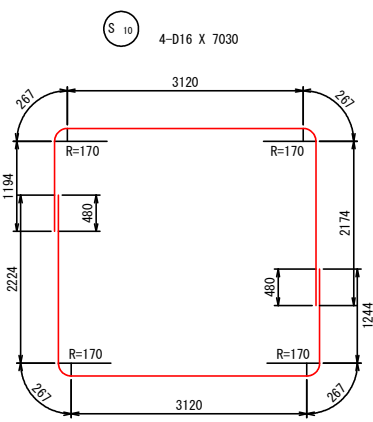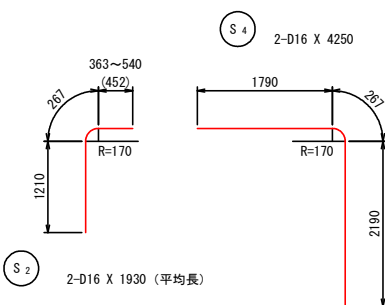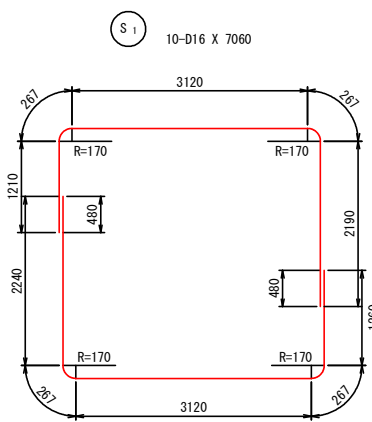


工事名	R7徳耕 かん排 田野 揚水機場工事		
路線名等	田野地区		
工事箇所	小松島市田野町		
図面名	2号揚水機場 吸水槽配筋図 (4/6)		
縮尺	図示	図面番号	9 / 13
会社名			
事業者名	徳島県東部農林水産局 (徳島)		

2号揚水機場 吸水槽配筋図

(5/6)

S=1:50

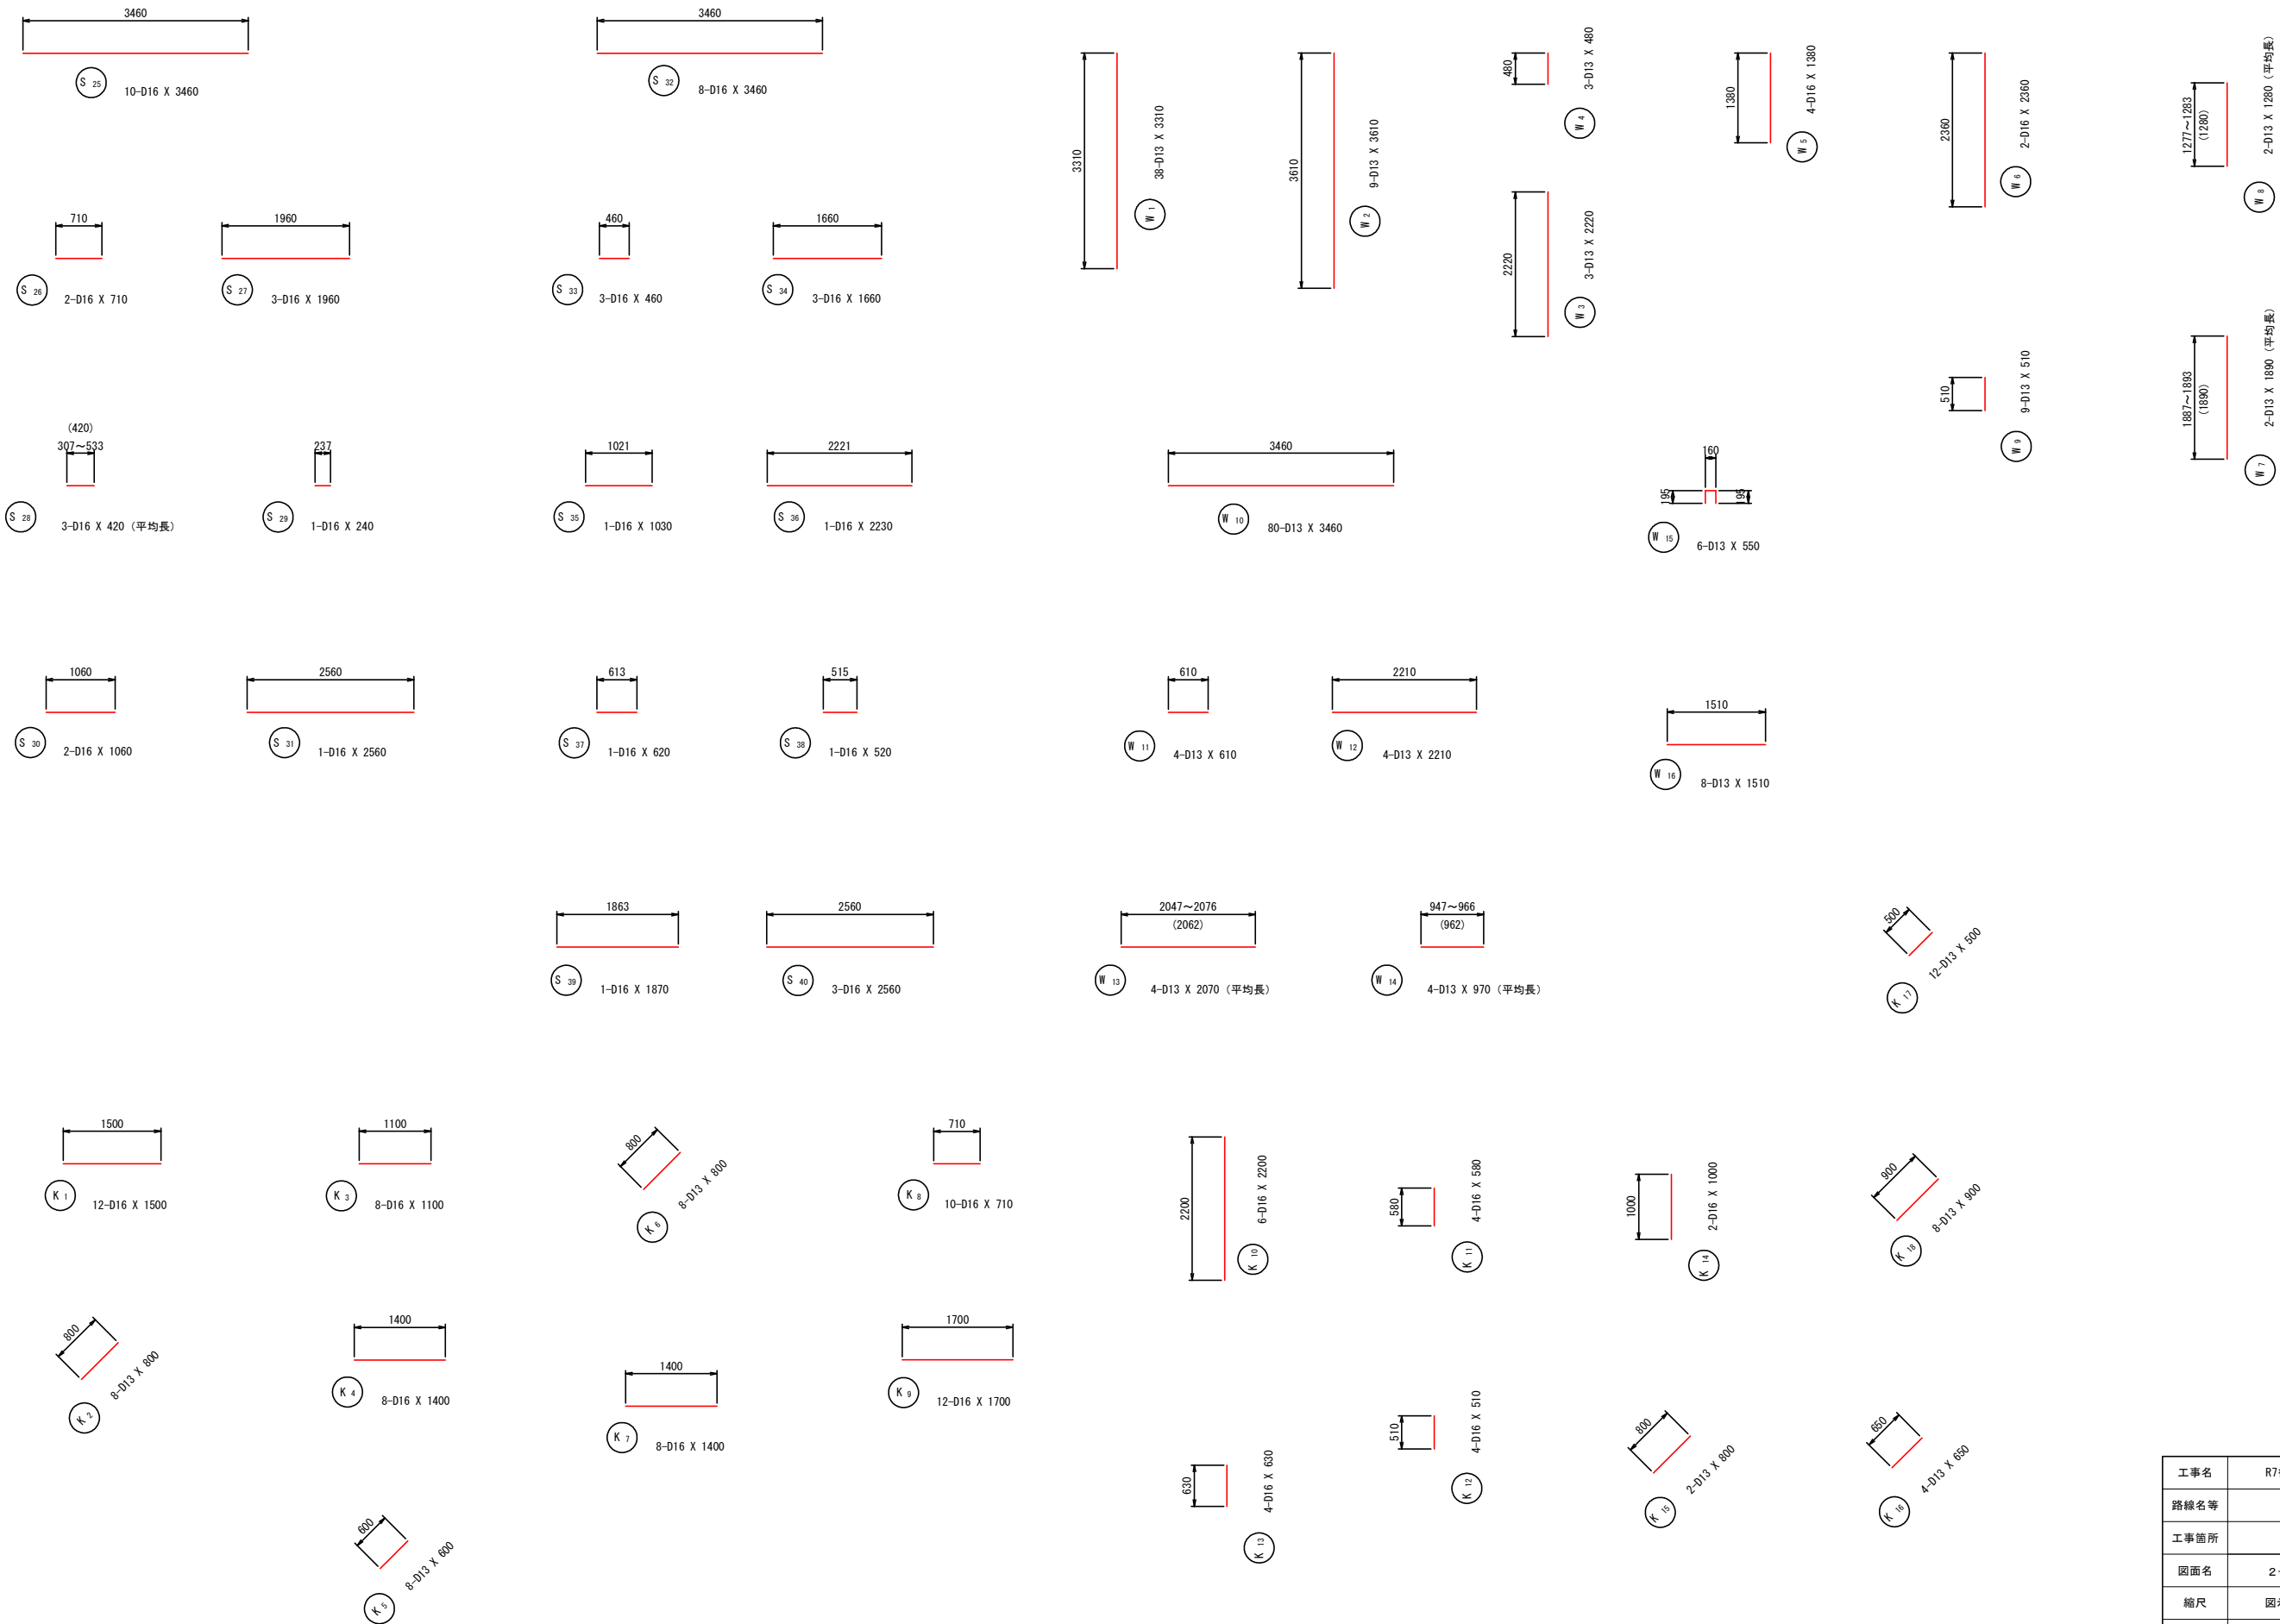


工事名	R7徳耕 かん排 田野 揚水機場工事		
路線名等	田野地区		
工事箇所	小松島市田野町		
図面名	2号揚水機場 吸水槽配筋図 (5/6)		
縮尺	図示	図面番号	10/13
会社名			
事業者名	徳島県東部農林水産局 (徳島)		

2号揚水機場 吸水槽配筋図

(6/6)

S=1:50

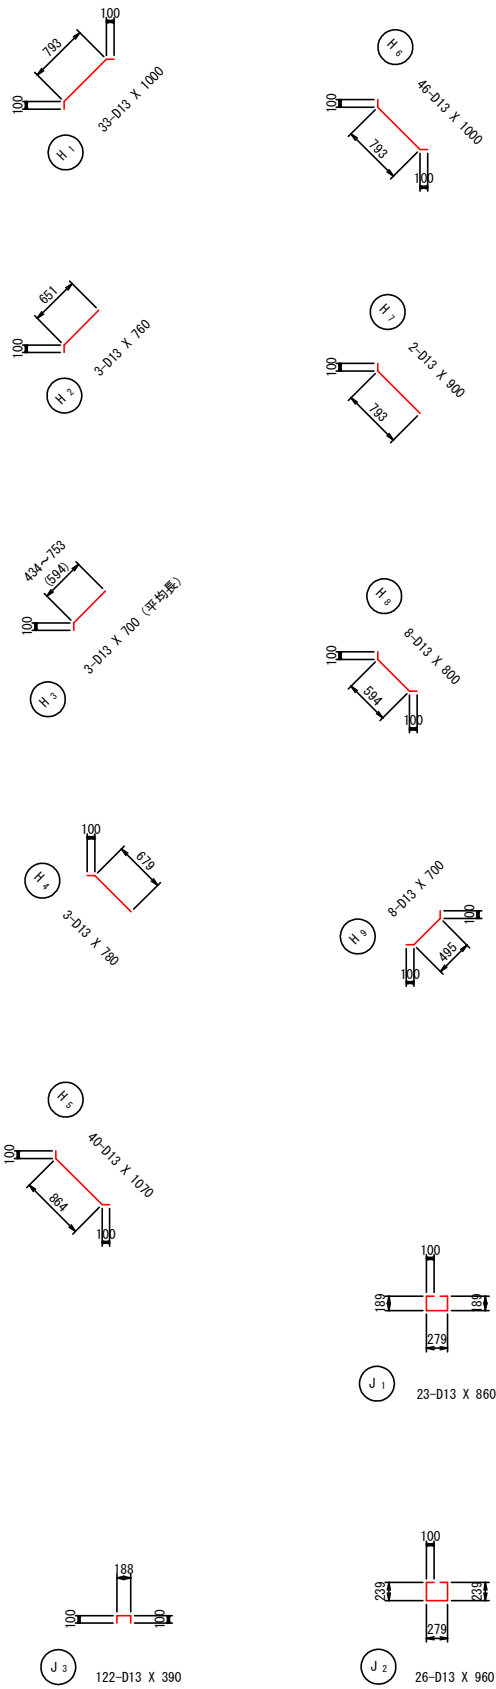

鉄 筋 質 量 表

記 号	径	長 さ (mm)	本 数	単位質量 (Kg/m)	1本当り質量 (Kg)	質 量 (Kg)	摘 要
S 1	D16	7060	10	1.560	11.014	110.1	┌
S 2	D16	1930	2	1.560	3.011	6.0	┌ 平均長
S 3	D16	2910	2	1.560	4.540	9.1	┌ 平均長
S 4	D16	4250	2	1.560	6.630	13.3	┌
S 5	D16	3270	1	1.560	5.101	5.1	┌
S 6	D16	1620	1	1.560	2.527	2.5	┌
S 7	D16	240	1	1.560	0.374	0.4	—
S 8	D16	1060	2	1.560	1.654	3.3	—
S 9	D16	4850	1	1.560	7.566	7.6	┌
S 10	D16	7030	4	1.560	10.967	43.9	┌
S 11	D16	1760	1	1.560	2.746	2.7	┌
S 12	D16	2740	2	1.560	4.274	8.5	┌
S 13	D16	2060	2	1.560	3.214	6.4	┌
S 14	D16	2960	1	1.560	4.618	4.6	┌
S 15	D16	3300	1	1.560	5.148	5.1	┌
S 16	D16	3520	1	1.560	5.491	5.5	┌
S 17	D16	1910	1	1.560	2.980	3.0	┌
S 18	D16	520	1	1.560	0.811	0.8	—
S 19	D16	2260	1	1.560	3.526	3.5	┌
S 20	D16	3860	1	1.560	6.022	6.0	┌
S 21	D16	4840	2	1.560	7.550	15.1	┌
S 22	D16	6920	1	1.560	10.795	10.8	┌
S 23	D16	5950	1	1.560	9.282	9.3	┌
S 24	D16	1310	1	1.560	2.044	2.0	—
S 25	D16	3460	10	1.560	5.398	54.0	—
S 26	D16	710	2	1.560	1.108	2.2	—
S 27	D16	1960	3	1.560	3.058	9.2	—
S 28	D16	420	3	1.560	0.655	2.0	— 平均長
S 29	D16	240	1	1.560	0.374	0.4	—
S 30	D16	1060	2	1.560	1.654	3.3	—
S 31	D16	2560	1	1.560	3.994	4.0	—
S 32	D16	3460	8	1.560	5.398	43.2	—
S 33	D16	460	3	1.560	0.718	2.2	—
S 34	D16	1660	3	1.560	2.590	7.8	—
S 35	D16	1030	1	1.560	1.607	1.6	—
S 36	D16	2230	1	1.560	3.479	3.5	—
S 37	D16	620	1	1.560	0.967	1.0	—
S 38	D16	520	1	1.560	0.811	0.8	—
S 39	D16	1870	1	1.560	2.917	2.9	—
S 40	D16	2560	3	1.560	3.994	12.0	—
W 1	D13	3310	38	0.995	3.293	125.1	
W 2	D13	3610	9	0.995	3.592	32.3	
W 3	D13	2220	3	0.995	2.209	6.6	
W 4	D13	480	3	0.995	0.478	1.4	
W 5	D16	1380	4	1.560	2.153	8.6	
W 6	D16	2360	2	1.560	3.682	7.4	
W 7	D13	1890	2	0.995	1.881	3.8	平均長
W 8	D13	1280	2	0.995	1.274	2.5	平均長
W 9	D13	510	9	0.995	0.507	4.6	
W 10	D13	3460	80	0.995	3.443	275.4	—
W 11	D13	610	4	0.995	0.607	2.4	—
W 12	D13	2210	4	0.995	2.199	8.8	—
W 13	D13	2070	4	0.995	2.060	8.2	— 平均長
W 14	D13	970	4	0.995	0.965	3.9	— 平均長
W 15	D13	550	6	0.995	0.547	3.3	┌
W 16	D13	1510	8	0.995	1.502	12.0	—
F 1	D16	7160	9	1.560	11.170	100.5	┌
F 2	D16	3520	4	1.560	5.491	22.0	┌
F 3	D16	4500	3	1.560	7.020	21.1	┌
F 4	D16	7130	5	1.560	11.123	55.6	┌
F 5	D16	3510	3	1.560	5.476	16.4	┌
F 6	D16	4490	3	1.560	7.004	21.0	┌
F 7	D16	1510	8	1.560	2.356	18.8	—
F 8	D16	6940	1	1.560	10.826	10.8	┌
F 9	D16	7920	2	1.560	12.355	24.7	┌






記 号	径	長 さ (mm)	本 数	単位質量 (Kg/m)	1本当り質量 (Kg)	質 量 (Kg)	摘 要
F 10	D16	3610	3	1.560	5.632	16.9	┌
F 11	D16	4590	4	1.560	7.160	28.6	┌
F 12	D16	2390	1	1.560	3.728	3.7	┌
F 13	D16	3580	2	1.560	5.585	11.2	┌
F 14	D16	4560	2	1.560	7.114	14.2	┌
F 15	D16	3730	1	1.560	5.819	5.8	┌
F 16	D16	3740	1	1.560	5.834	5.8	┌
F 17	D16	3460	12	1.560	5.398	64.8	—
F 18	D16	2160	4	1.560	3.370	13.5	—
F 19	D16	3460	12	1.560	5.398	64.8	—
F 20	D16	2160	4	1.560	3.370	13.5	—
F 21	D16	1510	8	1.560	2.356	18.8	—
H 1	D13	1000	33	0.995	0.995	32.8	/
H 2	D13	760	3	0.995	0.756	2.3	/
H 3	D13	700	3	0.995	0.697	2.1	/ 平均長
H 4	D13	780	3	0.995	0.776	2.3	/
H 5	D13	1070	40	0.995	1.065	42.6	/
H 6	D13	1000	46	0.995	0.995	45.8	/
H 7	D13	900	2	0.995	0.896	1.8	/
H 8	D13	800	8	0.995	0.796	6.4	/
H 9	D13	700	8	0.995	0.697	5.6	/
J 1	D13	860	23	0.995	0.856	19.7	┐
J 2	D13	960	26	0.995	0.955	24.8	┐
J 3	D13	390	122	0.995	0.388	47.3	┐
K 1	D16	1500	12	1.560	2.340	28.1	—
K 2	D13	800	8	0.995	0.796	6.4	/
K 3	D16	1100	8	1.560	1.716	13.7	—
K 4	D16	1400	8	1.560	2.184	17.5	—
K 5	D13	600	8	0.995	0.597	4.8	/
K 6	D13	800	8	0.995	0.796	6.4	/
K 7	D16	1400	8	1.560	2.184	17.5	—
K 8	D16	710	10	1.560	1.108	11.1	—
K 9	D16	1700	12	1.560	2.652	31.8	—
K 10	D16	2200	6	1.560	3.432	20.6	
K 11	D16	580	4	1.560	0.905	3.6	
K 12	D16	510	4	1.560	0.796	3.2	
K 13	D16	630	4	1.560	0.983	3.9	
K 14	D16	1000	2	1.560	1.560	3.1	
K 15	D13	800	2	0.995	0.796	1.6	/
K 16	D13	650	4	0.995	0.647	2.6	/
K 17	D13	500	12	0.995	0.498	6.0	/
K 18	D13	900	8	0.995	0.896	7.2	/
合 計				D16 (SD295A)	1157.3	Kg	
				D13 (SD295A)	758.8	Kg	
総質量					1916.1	Kg	

工事名	R7徳耕 かん排 田野 揚水機場工事		
路線名等	田野地区		
工事箇所	小松島市田野町		
図面名	2号揚水機場 吸水槽配筋図 (6/6)		
縮尺	図示	図面番号	1 1 / 1 3
会社名			
事業者名	徳島県東部農林水産局 (徳島)		

2号揚水機場 吸水槽土工横断図

S=1:100

断面図（吸水槽）

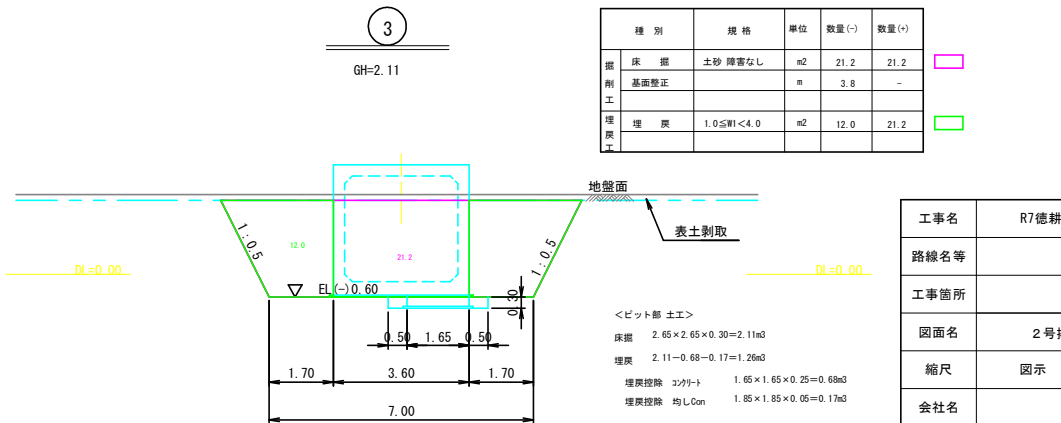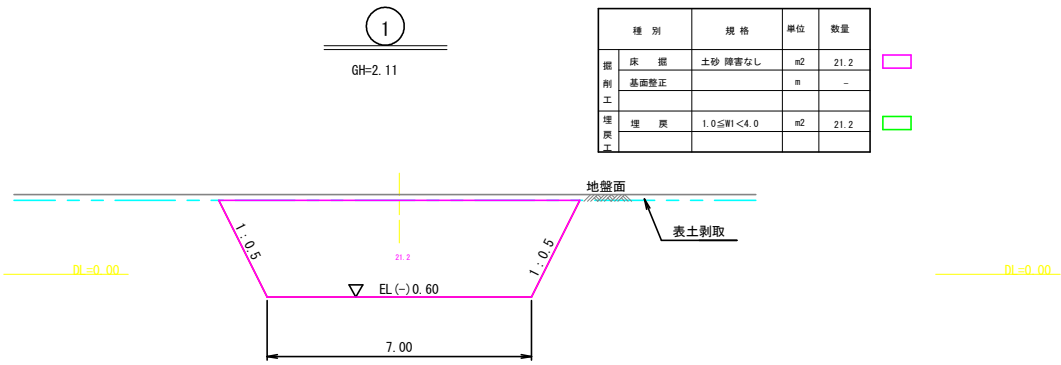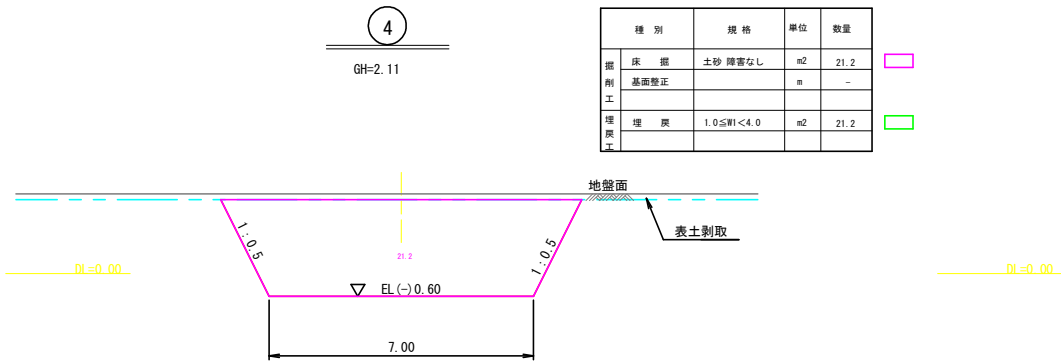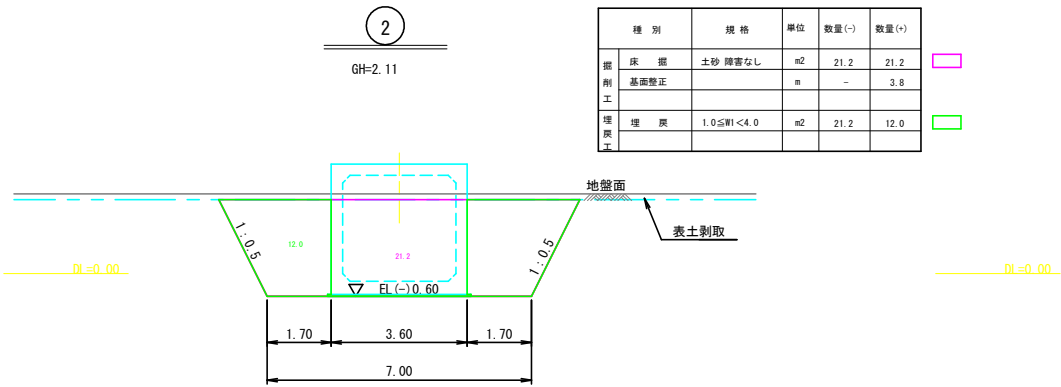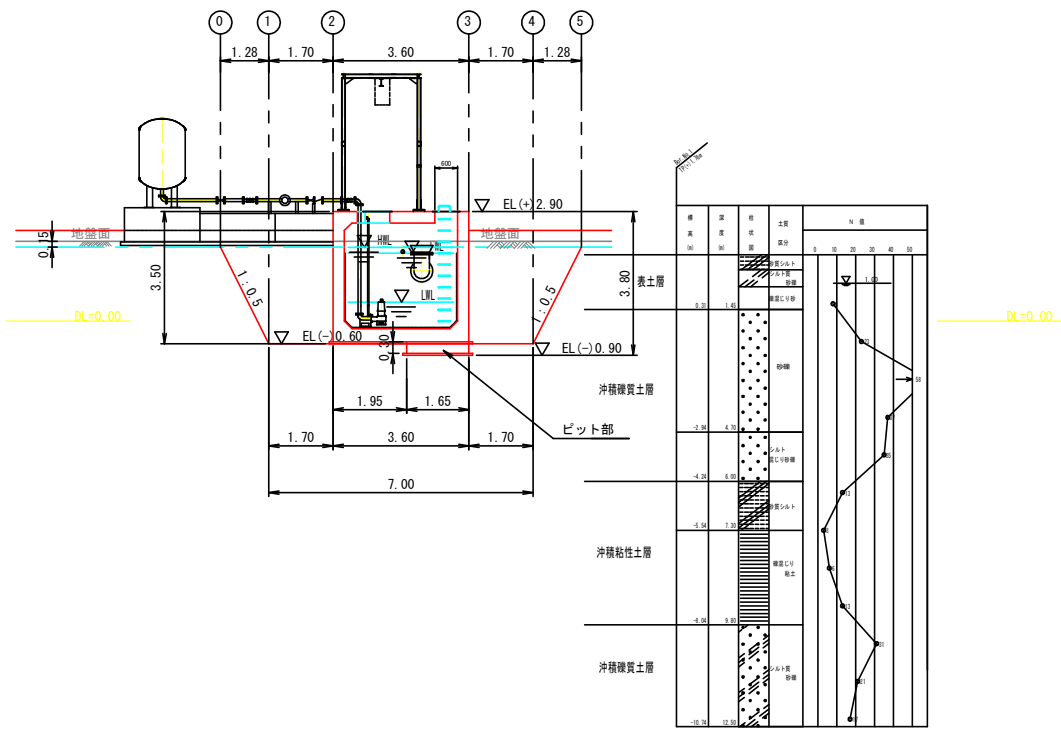


工事名	R7徳耕 かん排 田野 揚水機場工事		
路線名等	田野地区		
工事箇所	小松島市田野町		
図面名	2号揚水機場 吸水槽土工横断図		
縮尺	図示	図面番号	12/13
会社名			
事業者名	徳島県東部農林水産局（徳島）		


2号揚水機場 付帯工・複合工構造図

付帯工構造図（縞鋼板蓋）
S=1:10


（ 1 型 ）

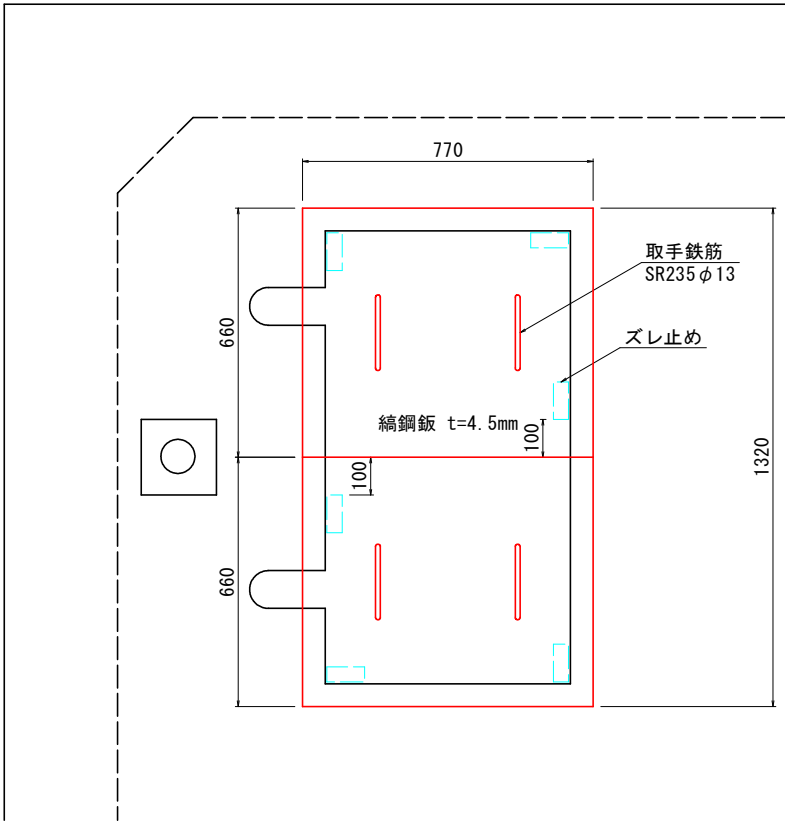


（ 2 型 ）

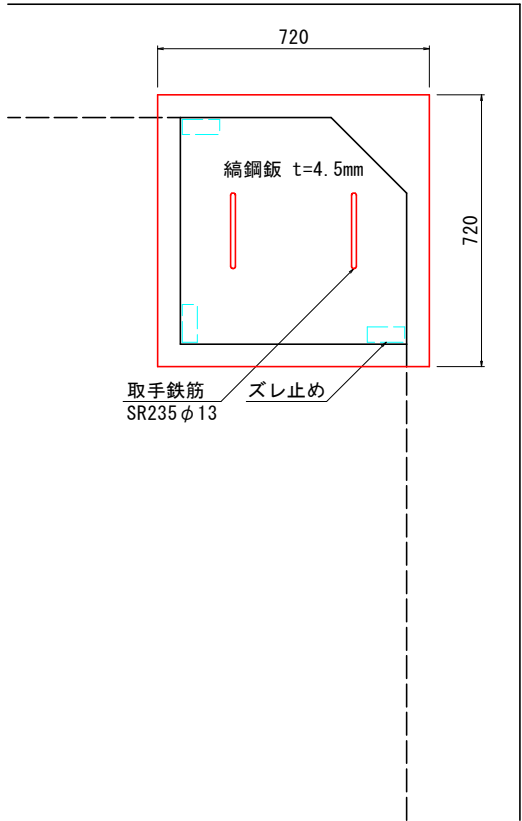

（取手鉄筋）
S=1:6

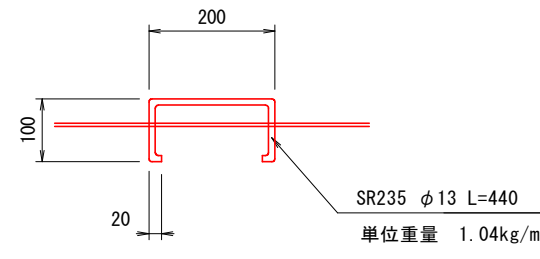

（ズレ止め）
S=1:2

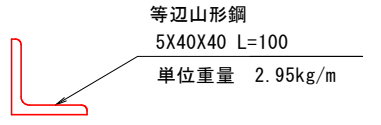

工事名	R7徳耕 かん排 田野 揚水機場工事		
路線名等	田野地区		
工事箇所	小松島市田野町		
図面名	2号揚水機場 付帯工・複合工構造図		
縮尺	図示	図面番号	13 / 13
会社名			
事業者名	徳島県東部農林水産局（徳島）		