



平面図

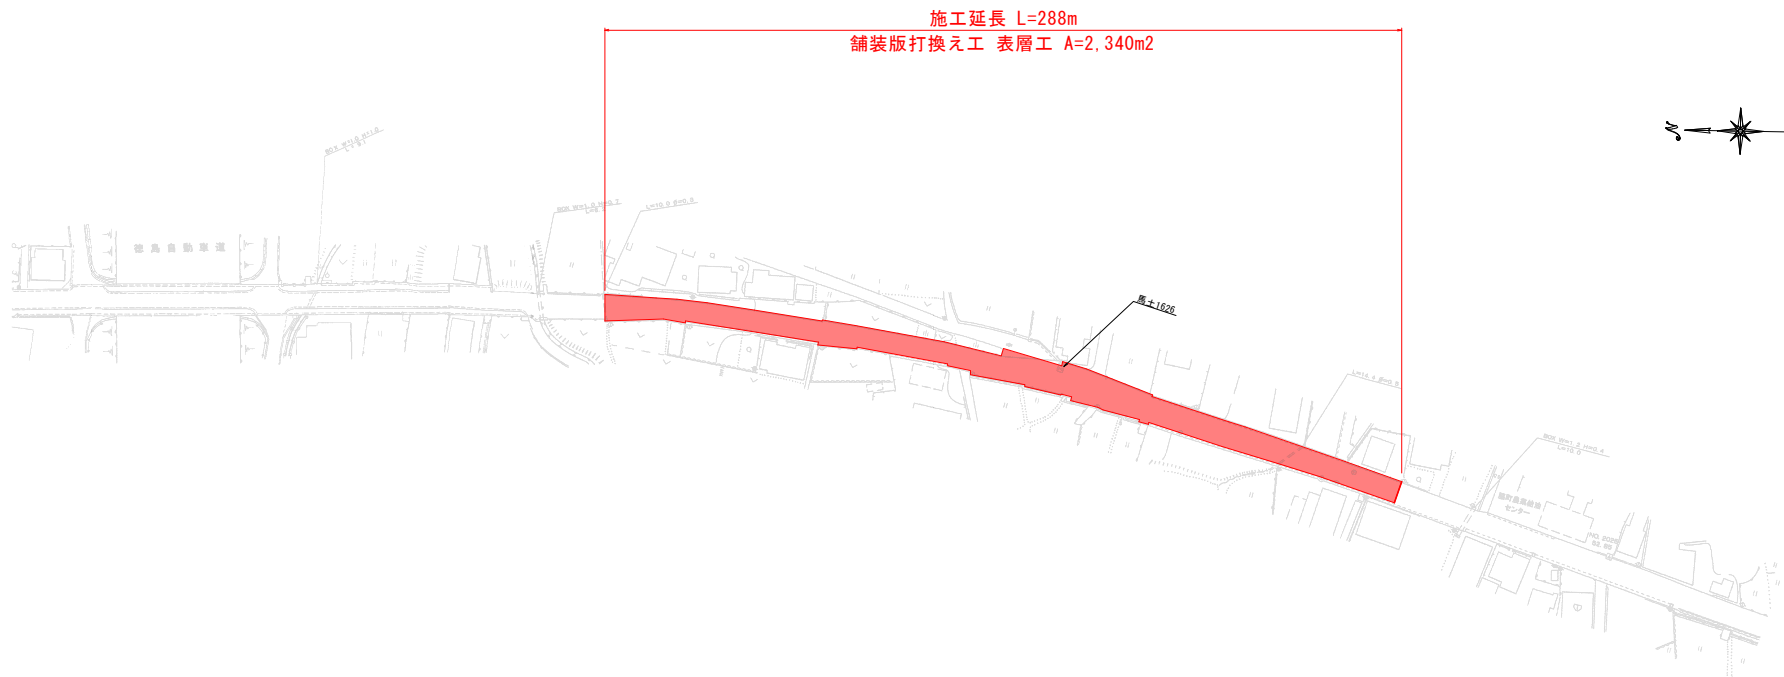

標準断面図

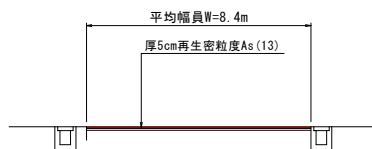

数量表

名称	単位	数量
舗装工 表層 (t=5cm)	m <sup>2</sup>	2,340
切削工	m <sup>2</sup>	2,340
アスファルト敷処分	m <sup>3</sup>	117

実施設計図面

工事名	R7馬士 国道193号 奥・脇井原 舗装工事(2)		
路線名等	一般国道193号		
工事箇所	美馬市脇井原(第2分割)		
図面名	平面図・標準断面図		
縮尺	—	図面番号	1 / 1
会社名			
事業者名	徳島県西部総合振興局馬士整備部<美馬>		