

R7 城南高等学校 体育館照明設備改修工事

通し番号	図面番号	図面名	通し番号	図面番号	図面名
01	共-00	表紙・図面目録	14	E-07	照明器具姿図 改修後
02	共-01-02	營繕工事共通仕様書(1)(2)	15	E-08	1階 電灯設備図 改修後
03	共-03-04	營繕工事共通仕様書(3)(4)	16	E-09	2階 電灯設備図 改修後
04	共-05-06	營繕工事共通仕様書(5)(6)	17	E-10	3階 電灯設備図 改修後
05	電特-01-02	電気設備工事特記仕様書(1)(2)	18	E-11	2階 コンセント設備図 改修後
06	電特-03-04	電気設備工事特記仕様書(3)(4)	19	E-12	屋外 仮設図
07	電特-05	電気設備工事特記仕様書(5)	20	E-13	1階 仮設図
08	E-01	配置図・付近見取図	21	E-14	2階 仮設図
09	E-02	既設照明器具表（改修図）	22	E-15	断面図
10	E-03	1階 電灯設備図 改修前	23	E-16	床養生 キープラン図（参考）
11	E-04	2階 電灯設備図 改修前	24	E-17	支障物件確認図
12	E-05	3階 電灯設備図 改修前	25	E-18	工事工程表（参考）
13	E-06	照明システム図 改修後			

課長	副課長	課長補佐	主査兼係長	係長	課員	担当

	徳島県教育委員会整備課	工事名 R7 城南高等学校 体育館照明設備改修工事	図面番号 共-00	よしだ設備設計 吉田 佳弘
		設計 R7.11	竣工 図面名 表紙・図面目録	建築設備士登録番号 第15E1-0018RF号 吉田 佳弘 〒770-0051 TEL 088-633-2323 徳島県徳島市北島町1丁目24番地 FAX 088-633-2323

營繕工事共通仕様書

I. 工事概要

1. 工事名称
R7城南高等学校 体育館照明設備改修工事

2. 工事場所
徳島市城南町2丁目

3. 建物概要

建物名称	体育館棟
構造・規模	RC造 地上3階
敷地面積	39,593.00(m ²)
延床面積	3,488.254(m ²)
消防法施行例別表第1の区分	7項

4. 工事種目

種目	工事概要
電灯設備	図示照明設備の改修工事一式。
コンセント設備	図示コンセント設備の改修工事一式。
撤去工事	図示位置の不要となる撤去工事一式。

5. 猛暑を考慮した工期

猛暑による作業不能日数を次のとおり見込んでいる。

① 作業不能日数： 6 日間

② 観測地点：環境省が公表する四国地方 徳島 地点

③ 気象状況により工期中に発生した猛暑による作業不能日数(当該現場における定時の現場作業時間において、環境省が公表する四国地方 徳島 地点におけるWBGT値が31以上となり、かつ受注者が契約工事単位で全作業を中止し、又は現場を閉所した時間を算定し、日数に換算したもの(小数点以下第一位を四捨五入する。))が

① の日数から著しく乖離した場合には、受注者は発注者へ工期の延長変更を協議することができる。

④ 作業不能日数の計算は「営繕工事における猛暑および熱中症対策に係る試行要領(案)」による。

6. その他

本工事は、資材価格高騰に対する特例措置について(令和4.12.9建設第686号)に基づく特例措置の対象工事である。

II. 営繕工事共通仕様書

1. 適用基準

画面及び特記仕様に記載されていない事項は、すべて国土交通省大臣官房官房営繕部監修の下記による。

公共建築工事標準仕様書(建築工事編)	令和4年版(以下「標仕」という。)
公共建築工事標準仕様書(電気設備工事編)	令和4年版
公共建築工事標準仕様書(機械設備工事編)	令和4年版
公共建築改修工事標準仕様書(建築工事編)	令和4年版(以下「改標仕」という。)
公共建築改修工事標準仕様書(電気設備工事編)	令和4年版
公共建築改修工事標準仕様書(機械設備工事編)	令和4年版
木造建築工事標準仕様書	令和4年版
建築物解体工事共通仕様書(令和4年版)・同解説	令和5年版
建築工事標準詳細図	令和4年版(以下「標準図」という。)
公共建築設備工事標準図(電気設備工事編)	令和4年版
公共建築設備工事標準図(機械設備工事編)	令和4年版
敷地調査共通仕様書	令和4年版

また、次の図書(国土交通大臣官房官房営繕部監修)を参考とする。

建築工事監理指針	令和4年版(以下「監理指針」という。)
建築改修工事監理指針	令和4年版
電気設備工事監理指針	令和4年版
機械設備工事監理指針	令和4年版

2. 優先順位

設計図書の優先順位は、次の順とする。

① 質問回答書(②から⑤に対するもの)

② 補足説明書

③ 特記仕様書(営繕工事共通仕様書を含む)

④ 図面

⑤ 公共建築工事標準仕様書等

3. 工事実績データの登録

① 受注者は、請負金額が500万円以上の工事については受注・変更・しゅん工・訂正時に、工事実績情報サービス(コリンズ)に基づき、工事実績情報として「登録のための確認のお願い」を作成し監督員に提出して内容の確認を受けた上、次の期限までに登録機関に登録しなければならない。

受注時は、契約後、土曜日、日曜日、祝日等を除き14日以内とする。

登録内容の変更時は、変更があった日から土曜日、日曜日、祝日等を除き14日以内とする。

しゅん工時は、工事しゅん工承認後、土曜日、日曜日、祝日等を除き14日以内とする。

訂正時は、適宜とする。

なお、変更登録は工期、技術者に変更が生じた場合に行うものとし、請負金額のみの変更の場合は、原則として登録を必要としない。

② 受注者は、実績登録完了後、登録機関発行の「登録内容確認書」が受注者に届いた際には、速やかに監督員に提示しなければならない。

なお、変更時としゅん工時の間に満たない場合は、変更時の提示を省略できる。

4. 工程表

受注者は、契約書に基づく工程表を契約締結後14日(土曜日、日曜日、祝日等を除く。)以内に提出すること。

5. 工事の着手

受注者は、設計図書に定めのある場合、又は特別の事情により発注者の承諾があった場合を除き、工事開始日以降30日以内に工事に着手しなければならない。

なお、工事開始日とは、契約書に明示した着工の日(特記仕様書において着工の日を別に定めた場合にあっては、その日)をいう。

6. 施工計画書等

- ① 施工に先立ち、実施工表、工事の総合計画をまとめた総合施工計画書及び工種別施工計画書並びに施工図等を作成し、監督員の承諾を受けること。
- ② 上記の施工計画書には、「地下埋設物等の近接作業に関する事項」を設けること。
- ③ 施工図、現寸図、見本等を、工事の施工に先立ち作成し、監督員の承諾を受けること。

7. 下請負人の選定

- ① 受注者は、本工事の一部を下請に付する場合は、工事の施工に十分な能力と経験を有した者を選定すると共に、徳島県内に主たる営業所を有するものの中から優先して選定するよう努めなければならない。なお、請負対象額(設計金額)が1億円以上の工事については、徳島県内に主たる営業所を有するもの以外と下請契約する場合に、県内業者を選定しない理由を記した理由書を事前に監督員に提出しなければならない。
- ② 受注者は、本工事の全部若しくは一部について、指名停止期間中の有資格業者と下請契約を締結してはならない。(なお、有資格業者とは、建設工事の請負契約に係る一般競争入札及び指名競争入札参加資格審査要綱(昭和58年1月18日徳島県告示第50号)第5条の規定により参加資格の認定を受けた者をいう。)
- ③ 受注者は、下請契約を締結するときは、下請負に使用される技術者、技能労働者等の賃金、労働時間その他の労働条件、安全衛生その他の労働環境が適正に整備されるよう、市場における労務の取引価格、保険料等を的確に反映した適正な額の請負代金及び適正な工期等を定める下請け契約を締結しなければならない。

8. 施工体制台帳及び施工体系図

① 施工体制台帳の作成

受注者は、下請契約(以下の(3)及び(4)の場合を含む。)を締結した場合は、施工体制台帳及び再下請負通知書(以下「施工体制台帳」という。)を自らの責任において作成・保存するとともに、施工体制台帳を工事現場に備え置かなければならない。

② 施工体系図の作成及び掲示

受注者は、下請契約(以下の(3)及び(4)の場合を含む。)を締結した場合は、各下請負者の施工の分担関係を表示した施工体系図を作成し、公共工事の入り及び契約の適正化の促進に関する法律に従って、工事関係者が見やすい場所及び公衆が見やすい場所に掲げなければならない。

③ 警備業者の記載

受注者は、交通誘導警備員を配置するときは、警備業者を含めて施工体制台帳及び施工体系図を作成・保存しなければならない。

④ 運搬業者の記載

受注者は、土砂等を運搬する大型自動車を配置するときは、運搬業者を含めて施工体制台帳及び施工体系図を作成・保存しなければならない。

⑤ 施工体制台帳及び施工体系図の提出

受注者は、施工体制台帳の写し及び施工体系図の写しを、下請契約締結日から、内容に変更が生じたときは変更が生じた日から、いずれも土曜日、日曜日等を除き14日以内に監督員に提出し、確認を受けなければならない。ただし、提出日について、監督員が承諾したときはこの限りではない。

⑥ 再下請負通知書を提出する旨の書面の掲示

受注者は、再下請負通知書を提出する旨の書面を、工事現場の公衆が見やすい場所に掲示しなければならない。

9. 電気保安技術者等

① 電気保安技術者は次の者とし、必要な資格又は同等の知識及び経験を証明する資料により、監督員の承諾を受けること。

- ・事業用電気工作物に係る工事の電気保安技術者は、その電気工作物の工事に必要な電気主任技術者の資格を有する者又はこれと同等の知識及び経験を有する者とする。
- ・一般用電気工作物に係る工事の電気保安技術者は、第1種又は第2種電気工事の資格を有する者とする。

② 工事用電力設備の保安責任者を関係法令に従って有資格者を定め、監督員に報告すること。

10. 施工中の安全確保

① 工事関係図書及び監督員から指示された事項等については、施工に携わる下請負人に十分周知徹底すること。

② 工事現場における現場代理人、監理技術者、主任技術者の確認のため名札を着用すること。名札には現場代理人、監理技術者、主任技術者の別、氏名、会社名、工事名を記載し、顔写真を添付すること。

③ 工事現場の安全衛生管理については、労働安全衛生法等関係法令等に従って行うこと

④ 工事の施工に伴う災害及び公害の防止は、建築基準法、労働安全衛生法、騒音規制法、振動規制法、大気汚染防止法、建設工事公害災害防止対策要綱(令和元年9月2日付け国土交通省告示第496号)、建設副産物適正処理推進要綱(平成5年1月12日建設省建経第3号、平成14年5月30日改正)その他関係法令に従い適切に処理すること。

⑤ 受注者は、工事の施工箇所及びその周辺にある地上地下の既設構造物について工事(仮囲い等仮設材設置を含む)着手までに調査を行い、「支障物件確認書」を監督員に提出し、監督員の確認を受けてから工事着手すること。

⑥ 地下埋設物への影響が予想される場所では、施工に先立ち、原則として試掘を行い、当該埋設物の種類、位置(平面・深さ)、規格、構造等を確認しなければならない。

⑦ 受注者は、工事箇所及びその周辺にある地上地下の既設構造物に対し、支障を及ぼさないような措置を施さなければならない。万一、損傷を与えた場合は、ただちに監督員に報告するとともに、施設の運営に支障がないよう、受注者の負担でその都度補修又は補償すること。

⑧ 受注者は、重量が100kg以上のものを貨物自動車に積む作業(ロープ掛けの作業及びシート掛けの作業を含む。)又は貨物自動車から卸す作業(ロープ解きの作業及びシート外しの作業を含む。)を行ふときは、当該作業を指揮する者を定め、監督員に報告しなければならない。

⑨ 受注者は、機械等を貨物自動車に積み込む作業又は貨物自動車から卸す作業を行う場合は、当該作業を指揮する者を定め、指揮者の合図により行わなければならぬ。また、作業状況について、写真等の資料を整備及び保管し、監督員の請求があったときは、直ちに提示しなければならない。

⑩ 受注者は、輸送経路等において上空施設への接触事故を防止するため、重機回送時の高さ、移動式クレーンのブームの格納、ダンプトラックの架台の下ろし等について、走行前に複数の作業員により確認しなければならない。

⑪ 受注者は、トラック(クレーン装置付)を使用する場合は、上空施設への接触事故防止装置(ブームの格納忘れを防止(警報)する装置、ブームの高さを制限する装置等)付きの車両を原則使用しなければならない。なお、使用できない場合は事前に監督員と協議を行うこと。

⑫ 休日、夜間に作業を行う時は、事前に「休日・夜間作業届」を監督員に提出すること。

⑬ 受注者は、工事期間中安全巡視を行い、工事区域及びその周辺の監視あるいは連絡を行い、安全を確保するとともに工事現場における盗難防止の観点から、資機材の保管状況等についても併せて確認すること。また、監督員から「資機材保管計画書」(自由様式)の提出を求められた場合には、速やかに提出すること。

⑭ 受注者は、高さが2m以上の箇所で作業を行う場合は、墜落防止に留意し、作業毎に「墜落防止チェックシート」を活用して点検を行い、その記録を保管すること。

⑮ 仮囲いを設置する場合は、設置後に

受注者は、工事用車両による土砂、工事用資材、機械等の輸送を伴う場合は、関係機関と打合せを行い、交通安全に関する担当者、輸送経路、輸送期間、輸送方法、輸送担当業者、交通誘導員の配置、標識、安全施設等の設置場所その他安全輸送上の事項について計画を立て、災害の防止を図らなければならない。特に、輸送経路にある既設構造物に対して損害を与えるおそれがある場合は、当該物件およびその位置と必要な措置について工事着手前に監督員に報告しなければならない。

② 過積載による違法運行の防止
受注者は、過積載による違法運行の防止に関し、特に次の事項について留意し、下請負業者を指導すること。

- ・積載重量制限を超えた土砂等の積込みは行わないこと
- ・さし枠装備車、不表示車は使用しないこと
- ・過積載車両、さし枠装備車、不表示車から土砂等の引き渡しを受けないこと
- ・建設発生土の処理及び骨材の購入に当たっては、下請事業者及び骨材納入業者の利益を不当に害さないこと
- ・過積載による違法通行により、逮捕または起訴された建設業者は、指名停止措置を講ずる場合がある

13. 発生材の処理等

- ① 発生材の処理等は、次により適正に行う。
 - 1) 工事による発生材のうち、文化財保護法に基づく物及び有価材と判断される物については、報告及び引き渡しを要する。
 - 2) 上記以外の発生材は、建設工事に係る資材の再生資源化等に関する法律、資材の有効な利用の促進に関する法律、廃棄物の処理及び清掃に関する法律、建設副産物適正処理推進要綱その他の関係法令等に従い処理すること。受注者は、工事で発生する産業廃棄物を保管する場合、または自ら運搬する場合等においては、廃棄物の処理及び清掃に関する法律第12条の規定を遵守すること。図面に表示のないものについては、監督員に報告し指示を仰ぐこと。
 - 3) 産業廃棄物の種類ごとの処分場については、各専門特記仕様書の1章一般共通事項「産業廃棄物の処理」又は「発生材の処理等」による。
 - 4) 建設発生土の処理については、各専門特記仕様書の1章一般共通事項「建設発生土の処理」による。
 - 5) 解体前に照明器具、変圧器及び構造コンクリートのPCBの有無を調査し、有れば、監督員の指示に従うこと。
 - 6) 空調機等の整備や撤去処分を行う場合は、プロン類の使用の合理化及び管理の適正化に関する法律をはじめとする関係法令に基づき、作業や手続きを行う。家電リサイクル法に該当する機器については、家電リサイクル法により処理すること。
 - 7) 受注者は、建設副産物が搬出される工事にあたっては、建設発生土は建設発生土搬出調査（様式3）、産業廃棄物は産業廃棄物管理票（マニフェスト）により、適正に処理されているか確認とともに、監督員に建設発生土搬出調査を提出しなければならない。なお、監督員等の指示があった場合は直ちに産業廃棄物管理票の写しを提示しなければならない。
 - 8) アスベスト
 - 1) 解体前に大気汚染防止法に基づくアスベスト等の特定建築材料に該当するものが使用されていないか調査し、あれば監督員の指示に従うこと。既存の分析調査結果がある場合は、受注者がその結果を書類等により確認すること。なお、工事内容に変更がある場合においても同様とする。

既存の分析調査結果の貸与（あり なし）

2) 事前調査を公共建築改修工事標準仕様書（建築工事編）1.5.1及び関係法令により行うこと。

- ・事前調査は、建築物石綿含有建材調査者（特定、一般）又はこれと同等の能力を有する者が行うこと。
※同等の能力を有する者は、（一社）日本アスベスト調査診断協会に令和5年9月30日までに登録されたものをいう。
- ・発注者の指示により、分析によるアスベスト調査を行う場合の費用については、監督員との協議による。

その場合の分析方法は、JIS A 1481-1によること。

- ・結果を石綿事前調査結果報告システムにより、労働基準監督署及び自治体に報告すること。監督員へも結果を提出するとともに、その写しを工事の現場に備え置くこと。
- ・調査結果は3年間保存すること。
- ・調査結果の概要を公衆が見やすい場所に掲示すること。

3) 表示、掲示は次のとおり行うこと。

- ・事前調査結果の概要を公衆が見やすい場所に掲示する。
- ・「建築物等の解体等の作業に関するお知らせ」を労働者及び周辺住民の見やすい箇所に掲示する。
- ・作業に從事する労働者への注意事項を見やすい場所に掲示する。
- ・喫煙及び飲食の禁止並びに関係者以外の立入禁止について、作業場の見やすい箇所に掲示する。

③ 建設リサイクル法通知済証の掲示

受注者は、建設リサイクル法に基づく対象建設工事（特定建設資材を用いた建築物等に係る解体工事又はその施工に特定建設資材を使用する新築工事等であって、その規模が建設リサイクル法施行令で定める基準以上のもの）においては、工事現場の公衆の見やすい場所に工事着手日までに「建設リサイクル法通知済証」を掲示し、工事しゅん検査が終了するまで存置しておかなければならぬ。また、「建設リサイクル法通知済証」掲示後の全景写真は電子納品の対象書類とし、「徳島県電子納品運用ガイドライン【建築工事編】」に基づき提出すること。なお、「建設リサイクル法通知済証」は契約締結後から工事着手日までの期間に発注者から支給することとする。

④ 資源の有効な利用の促進に関する法律（以下「資源有効利用促進法」という。）及び建設工事に係る資材の再資源化等に関する法律（以下「建設リサイクル法」という。）に基づく対応は、以下のとおり行うこと。

- 1) 受注者は、資源有効利用促進法に基づく建設業に属する事業を行う者の再生資源の利用に関する判断の基準となるべき事項を定める省令（H3.10.25建設省令第19号）第8条で規定される工事又は建設リサイクル法施行令第2条で規定される工事（以下「一定規模以上の工事」という。）において、コンクリート（二次製品を含む。）、土砂、碎石、加熱アスファルト混合物又は木材を工事現場に搬入する場合には、（一財）日本建設情報総合センターのコプリス・プラスにより再生資源利用計画書を作成し、監督員に提出すること。

2) 受注者は、資源有効利用促進法に基づく建設業に属する事業を行う者の指定副産物に係るの促進に関する判断の基準となるべき事項を定める省令（H3.10.25建設省令第20号）第7条で規定される工事又は一定規模以上の工事において、建設発生土、コンクリート塊、アスファルト・コンクリート塊、建設発生木材、建設汚泥又は建設混合廃棄物を工事現場から搬出する場合には、コプリス・プラスにより再生資源利用促進計画書を作成し、監督員に提出すること。

3) 受注者は、上記計画書を工事現場の見やすい場所に掲示（デジタルサイネージによる掲示も可）すること。

4) 受注者は、上記計画書に変更が生じた場合は、速やかに計画を変更し、その変更の内容を監督員に報告すること。

5) 受注者は、工事完了後速やかにコプリス・プラスにより再生資源利用実施書及び再生資源利用促進実施書を作成し、監督員に提出すること。

6) 受注者は、上記計画書及び実施書を工事完成後5年間保存すること。

7) 受注者は、コプリス・プラスの入力において、資源の供給元及び搬出する副産物の搬出先について、その施設名、施設の種類及び住所を必ず入力すること。ただし、バージン材を使用する生コンクリート及び搬入土を除くものとする。

5) 受領書の交付

受注者は、土砂を再生資源利用計画書に記載した搬入元から搬入したときは、法令等に基づき、速やかに受領書を搬入元に交付しなければならない。

⑤ 再生資源利用促進計画書を作成する上の確認事項等

受注者は、再生資源利用促進計画書の作成に当たり、建設発生土を工事現場から搬出する場合は、工事現場内の土地の掘削その他の形質の変更に関して発注者等が行った土壤汚染対策法等の手続き状況や、搬出先が盛土規制法の許可地等であるなど適正であることについて、法令等に基づき確認しなければならない。また、確認結果は再生資源利用促進計画書に添付し監督員に提出するとともに、工事現場において公衆の見やすい場所に掲げなければならない。

⑥ 建設発生土の運搬を行う者に対する通知

受注者は、建設現場等から土砂搬出を他の者に委託しようとするとき、特記に土工事の記載がある場合は「建設発生土の処理」に定められた事項等（搬出先の名称及び所在地、搬出量）と、前項で行った確認結果を、委託した搬出者に対して、法令等に基づいて通知しなければならない。

⑦ 建設発生土の搬出先に対する受領書の交付請求等

受注者は、建設発生土を再生資源利用促進計画書に記載した搬出先へ搬出したときは、法令等に基づき、速やかに搬出先の管理者に受領書の交付を求め、受領書に記載されたり事項が再生資源利用促進計画書に記載した内容と一致することを確認するとともに、監督員に写しを提出しなければならない。

⑧ 建設発生土の最終搬出先の記録・保存

受注者は、建設発生土が再生資源利用促進計画書に記載した搬出先から他の搬出先へ搬出されたときは、速やかに搬出先の名称や所在地、搬出量等を記録した書面を作成し、保存すること。さらに、他の搬出先へ搬出されたときも同様である。

ただし、以下の(1)～(3)に搬出された場合は、最終搬出先の確認は不要である。

(1) 国又は地方公共団体が管理する場所（当該管理者が受領書を交付するもの）

(2) 他の建設現場で利用する場合

(3) ストックヤード運営事業者登録規程により国に登録されたストックヤード

14. 材料・製品等

- ① 本工事に使用する建築材料、設備機材等（以下「建材等」という）は、設計図書に規定する所要の品質及び性能を有するものとする。
- ② 受注者は、建材等の発注の際には、発注前に、品質及び性能に關して記載された工種別施工計画書及びその証明となる資料を監督員へ提出しなければならない。ただし、設計図書に定めるJIS又はJASの材料で、JIS又はJASのマーク表示のあるものを使用する場合又はあらかじめ監督職員の承諾を受けた場合は、この限りでない。なお、各専門特記仕様書中、「評価名簿による」と記載されているものは、一般社団法人公共建築協会発行の「建築材料等評価名簿（最新版）」及び「設備機材等評価名簿（最新版）」記載品を指すものとする。
- ③ 県産木材の原則使用
 - 1) 受注者は、工事目的物及び指定仮設で木材を使用する場合並びにコンクリート打設用型枠を使用する場合、原則として県産木材を使用しなければならない。ただし、特段の理由がある場合にはこの限りでない。

2) 「県産木材」とは、「徳島県内の森林で育成した木材」のことであり、「徳島県内の森林で育成した木材」とは次のとおりである。

(a) 徳島県木材認証制度により、県内産であることが「産地認証」された木材

(b) (a)以外において、徳島県内の森林で育成したことが確認された木材

3) 受注者は、請負代金額が500万円以上の工事について、県産木材以外の木材を使用する場合は、県産木材を使用できない理由を施工計画書に記載すると共に、確認資料を事前に監督員に提出し、承諾を得なければならない。

4) 受注者は、県産木材を使用する前に、徳島県木材認証機構から発行される「産地認証証明書」の写しにより県産木材であることを示す書類を監督員へ提出しなければならない。

5) 県内の森林から直接調達するなど、前項により難い場合は木材調達先の産地及び相手の氏名等を記入した書類を監督員へ提出しなければならない。

- ④ 製材等（集成材、合板、單板積層材）、フローリング、再生木質ボード（パーティクルボード、繊維板、木質系セメント板）については、合法性に係る確認（「産地認証」及び「品質認証」を含む。）が行われるものとする。ただし、機能上、需給上など正当な理由により確保が困難であり、使用できない場合には監督員と協議するものとし、監督員の承諾を得るものとする。また、それらの木質又は紙の原料となる原木についての合法性に係る確認は、林野庁作成の「木材・木材製品の合法性、持続可能性の証明のためのガイドライン（平成18年2月15日）」に準拠して行うものとし、監督員に合法性証明書を提出するものとする。ただし、平成18年4月1日より前に伐採業者が加工・流通業者等と契約を締結している原木に係る合法性の確認については、平成18年4月1日の時点で原木・製品等を保管している者が証明書に平成18年4月1日より前に契約を締結していることを記載した場合には、上記ガイドラインに定める合法な木材であるとの証明は不要とする。
- ⑤ 標仕等に記載されていない特別な材料の仕様・工法は、監督員の承諾を受けて、当該製品の仕様及び指定工法による。
- ⑥ 県内産資材の原則使用
 - 1) 受注者は、木材以外の建設資材を使用する工事を施工する場合、原則として県内産資材を使用しなければならない。ただし、特段の理由がある場合はこの限りでない。
 - 2) 受注者は、木材以外の建設資材について、県内産資材であることを別施工計画書に記載するものとする。また、請負代金額が500万円以上の工事について、県内産資材以外の資材を使用する場合は、県内産資材を使用できない理由を施工計画書に記載すると共に、確認資料を事前に監督員に提出し、承諾を得なければならない。

県内産資材（次のいずれかに該当するもの）

- ・材料の主な部分を県内産出の原材料を使用している製品
- ・徳島県内の工場で加工、製造された製品

(注)

- ・部材、部品が県外製品であっても、県内の工場で加工、製造した製品（二次製品）であれば県内産資材として取り扱う。
- ・県内企業が県外に立地した工場（自社工場）で加工、製造した製品も県内産資材として取り扱う。
- ・公共建築工事標準仕様書その他関連する方針等の基準を満たす資材、製品であること。

⑦ 県内企業調達建材等の優先使用

受注者は、徳島県内に主たる営業所を有する者から調達した建材等（以下、「県内企業調達建材等」という。）を優先して使用するよう努めなければならない。また、県内企業調達建材等の別を工種別施工計画書に記載するものとする。

なお、県内企業調達建材等以外を使用する場合は、県内企業調達建材等を使用しない理由を工種別施工計画書に記載し、監督員の承諾を得なければならない。

⑧ 県内産再生碎石の原則使用

受注者は、再生碎石を使用する場合、県内の再資源化施設（廃棄物の処理及び清掃に関する法律（昭和45年法律第137号）第15条第1項に基づく許可を有する施設（同法第15条の2の6第1項に基づく変更の許可において同じ。））で製造された再生碎石を原則として使用しなければならない。

⑨ アスファルト舗装の材料

受注者は、加熱アスファルト混合物を使用するときは、原則として、「徳島県土木工事用生アスファルト合材の品質審査要綱」に基づき工場認定を受けた県内の工場から出荷された合材を原則として使用しなければならない。

⑩ 認定リサイクル製品の使用

受注者は、「徳島県リサイクル認定制度」に基づき徳島県認定リサイクル製品の使用を積極的に推進するものとする。

徳島県認定リサイクル製品を使用した場合、受注者は工事完了までに「徳島県認定リサイクル製品等使用実績報告書」を監督員へ任意で提出すること。

15. 化学物質を発散する建築材料等

本工事に使用する建築材料は、設計図書に規定する所要の品質及び性能を有するものとし、次の①から⑤を満たすものとする。

- ① 合板、木質系フローリング、構造用パネル、集成材、単板積層材、MDF、パーティクルボード、その他の木質建材、ユリア樹脂板及び仕上げ塗材は、ホルムアルデヒドを発散しないか、発散が極めて少ないものとする。
- ② 保温材、緩衝材、断熱材は、ホルムアルデヒド及びスチレンを発散しないか、発散が極めて少ないものとする。
- ③ 接着剤は、タル酸ジーハーブル及びタル酸ジーエーチルヘキシルを含有しない揮発性の可塑剤を使用し、ホルムアルデヒド、アセトアルデヒド、トルエン、キレン、エチルベンゼンを発散しないか、発散が極めて少ないものとする。
- ④ 塗料（塗り床を含む）は、ホルムアルデヒド、トルエン、キレン、エチルベンゼンを発散しないか、発散が極めて少ないものとする。
- ⑤ ①、③及び④の建築材料等を使用して作られた家具、書架、実験台、その他の什器等は、ホルムアルデヒドを発散しないか、発散が極めて少ないものとする。

16. 施工

① 設計図書に疑義が生じたり、現場の納まり又は取合い等の関係で設計図書によることが困難又は不都合な場合が生じたときは、標仕記載の「疑義に対する協議等」による。

② 工事現場に監督員は常駐できないので、疑問な点、その他打合せ決定を要する事項は、監督員の出向いた時、又は常縄説へ問い合わせ、工事に逸漏のないようにすること。

③ 質量管理は、適切な時期に品質計画に基づき、確認、試験又は検査を行うこと。結果が管理値を外れるなど疑義が生じた場合は、品質計画にしたがって適切

④ 不正軽油の使用禁止

受注者は、ディーゼルエンジン仕様の車両及び建設機械等を使用する場合は、地方税法(昭和25年法律第226号)に違反する軽油等を燃料として使用してはならない。
また、受注者は、県の徴税吏員が行う使用燃料の採取調査に協力しなければならない。

18. 遠隔臨場の試行

- ① 受注者は、当初請負対象金額(設計金額)が税込7千万円未満の場合において、遠隔臨場の実施を希望する場合は、「営繕工事の遠隔臨場に関する試行要領」に基づき遠隔臨場を実施することができる。
- ② 受注者は、当初請負対象金額(設計金額)が税込7千万円以上の場合において、「営繕工事の遠隔臨場に関する試行要領」に基づき遠隔臨場を実施しなければならない。

19. 工事看板等

- ① 工事現場には、工事看板を監督員の指示に従って見やすい場所に設けること。
- ② 受注者は、本工事において使用する工事看板・バリケード等については、県産木材を用いた木製品を優先して使用するよう努めなければならない。県産木材を購入した場合、受注者は、工事完了までに「任意仮設における県内産木材購入実績報告書」を監督員へ任意で提出すること。
- ③ 受注者は、監督員から渡される「技能労働者への適切な賃金水準の確保等に関するポスター」を現場関係者が見やすい場所に掲げるとともに、掲示状況を工事写真として提出しなければならない。ただし、次のいずれかに該当する工事は対象外とする。

- ・区画線工事、舗装工事、標識設置工事、照明灯工事
- ・当初請負金額が200万円未満の工事

20. 仮設トイレ

受注者は仮設トイレを設置する場合、次のとおりしなければならない。ただし、特段の理由がある場合はこの限りではない。

- ① 当初請負対象金額(設計金額)1千万円未満の工事
原則として「洋式トイレ」を設置しなければならない。また、現場従事者に女性が含まれる場合は、原則として「女性専用トイレ(洋式トイレ)」を設置しなければならない。
- ② 当初請負対象金額(設計金額)1千万円以上3千万円未満の工事
原則として「洋式トイレ」を設置しなければならない。また、現場従事者に女性が含まれる場合は、原則として「女性専用トイレ(快適トイレ)」を設置しなければならない。
- ③ 当初請負対象金額(設計金額)3千万円以上の工事
原則として「快適トイレ」を設置しなければならない。また、現場従事者に女性が含まれる場合は、原則として「女性専用トイレ(快適トイレ)」を設置しなければならない。

受注者は、「仮設トイレ設置報告書」を監督員に提出しなければならない。

(注)洋式トイレとは、和式トイレの便座部分を洋式化したトイレのこと。

(注)快適トイレとは、洋式トイレのうち、防臭対策・施錠の強化などが実施された、女性が利用しやすい仮設トイレのこと。

21. 設計変更箇所確認

設計事務所による工事監理がある場合、受注者は、工事監理業務受注者が作成する設計変更箇所一覧表の内容について、監督員、工事監理業務受注者とともに定期的に確認すること。また、工事しゅん工前には全ての設計変更箇所及び内容を監督員、工事監理業務受注者とともに、書面により確認すること。

22. 工事検査及び技術検査

- ① 次表により中間検査の対象工事となった場合は、原則として次表の実施回数以上の中間検査を実施するものとする。ただし、工事検査員が認める場合は、一般入札工事に限り、これによらないことができる。

当初請負対象額	一般入札工事	低入札工事
3千万円未満	一	1回
3千万円以上5千万円未満	一	2回
5千万円以上1億円未満	1回	2回
1億円以上	2回	3回

(注)低入札工事とは、低入札価格調査工事の調査基準価格を下回って落札した工事をいう。

(注)一般入札工事とは、低入札工事以外の工事をいう。

- ② 中間検査の実施時期は、当該工事の工程を考慮し施工上の重要な時点で行うものとし、締結後速やかに監督員と協議すること。

③ 中間検査が部分検査と同時期になる場合は、中間検査を省略することができる。

④ 基礎杭工事を含む工事については、請負対象額にかかわらず、基礎杭工事完了後、中間を実施する。

- ⑤ 外壁改修工事等において、足場が撤去されしゅん工検査時に検査員による出来形等の現認ができなくなるおそれがある場合は、当初請負対象額に関係なく、中間検査の実施にて監督員と協議すること。

23. 完成図等

- ① 電子納品：対象

② 受注者は、原則として「徳島県電子納品運用ガイドライン【建築工事編】」に基づいて設計、工事などの各業務段階の最終成果を電子成果品として納品(以下「電子納品」とすること)。

③ 提出書類

- ・竣工図(製本3部、電子データ2部)(サイズ:監督員の指示による)
 - ・工事写真(電子データ2部)
 - ・使用材料一覧表(竣工図表紙裏面に貼付、電子データ2部)
 - ・保全に関する資料
 - ・その他監督員が指示する図書(必要部数)
- ④ しゅん工図は関係図面(データ貸与)を修正して作成すること。しゅん工図データは、関係図面(データ貸与)を修正して作成し、PDF形式、SFC形式及リジタル形式をCD-R等に保存する。

⑤ 工事写真的電子データは完成写真、着手前、資機材、施工状況の順に整理する。完成写真については、工事目的物の状態が、資機材、施工状況等については、不可視部出来形が写真での確認である。

⑥ 工事写真的撮影は、国土交通省大臣官房官庁営繕部監修「営繕工事写真撮影要領」によること。

⑦ 工事完成撮影は、別途指定がある場合を除き、専門家によらざるものとする。

⑧ 既存埋設管等の状況について、現場と図面の相違が発覚した場合は竣工図に反映せること。

24. デジタル工事写真的小黒板情報電子化

- ① 受注者は、デジタル工事写真的小黒板情報電子化の実施を希望する場合は、監督員の承諾を得たうえで、デジタル工事写真的小黒板情報電子化対象工事(以下「対象工事」という。)とすることができる。

② 対象工事は、徳島県CALS/ECホームページ掲載の「デジタル工事写真的小黒板情報電子化の運用について(県土整備部)」に記載された全ての内容を適用することとする。

25. 火災保険

本工事の着手に際し、火災保険、建設工事保険その他の保険(これに準ずるものも含む。)を請負額に応じて付保する。(標準請負契約約款 第55条)

- ① 対象物
工事目的物及び工事材料(支給材料を含む)について付保する。
- ② 付保除外工事
次に掲げる単独工事については、付保を除外できる。

・杭及び基礎工事　・コンクリート躯体工事　・屋外付帯工事　・その他実状を判断のうえ必要がないと認めた場合(外壁補修工事等)

- ③ 付保する時期及び金額
鉄筋コンクリート造の場合は躯体工事完了時に、木造及び鉄骨造の場合は基礎工事完了時に、請負金額相当額を付保する。また、模様替え工事等については、工事着手時に請負金額相当額を付保する。

④ 保険終期

工事完成期日に14日を加えた期日とする。なお、工期延伸した場合には保険の期間も延長する。

⑤ その他

- ・付保する時期以降に出来高払を行なう場合は、受注者は保険契約の証券の写しを出来高払の書類に添付する。
- ・建設工事保険に付保した場合は、火災保険に付保したものとみなす。

26. 公共事業労務費調査

- ① 当初請負対象金額(設計金額)が税込1,000万円以上の工事において、公共事業労務費調査の対象工事となった場合は、受注者は、調査票等に必要事項を正確に記入し調査団体に提出する等、必要な協力をしなければならない。また、本工事の工期経過後においても、同様とする。

② 調査票等を提出した事業者を調査団体が事後に訪問して行う調査・指導の対象になった場合、受注者は、その実施に協力しなければならない。また、本工事の工期経過後においても、同様とする。

- ③ 公共事業労務費調査の対象工事となった場合に正確な調査票等の提出が行えるよう、受注者は、労働基準法等に従って就業規則を作成すると共に賃金台帳を調製・保存する等日頃より使用している現場労働者の賃金時間管理を適切に行なわなければならない。

- ④ 受注者が本工事の一部について下請契約を締結する場合には受注者は、当該下請工事の受注者(当該下請工事の一部に係る二次以降の下請人を含む)が前述と同様の義務を負う旨を定めなければならない。

27. 暴力団からの不当要求又は工事妨害の排除

- ① 受注者は、工事の施工に関し、暴力団等からの不当要求又は工事妨害(以下「不当介入」という。)を受けた場合(②に規定する場合は、下請負人から報告があったとき)には、その旨を直ちに発注者に報告するとともに、併せて所轄の警察署に届け出なければならない。

② 受注者は、本工事の一部を下請に付する場合、下請工事の施工に関して下請負人が暴力団等からの不当介入を受けたときは、受注者にその旨を報告することを義務付けなければならない。

- ③ 受注者は、発注者及び所轄の警察署と協力して不当介入の排除対策を講じなければならない。

- ④ 受注者は、排除対策を講じてもかかわらず、工期内に遅れが生じるおそれがある場合には、発注者と工事に関する協議を行い、その結果、工期内に工事が完成しないと認められる場合は、「徳島県公共工事標準請負約款」(以下「約款」という。)第22条の規定により、発注者に工期延長の請求を行わなければならない。

- ⑤ 受注者は、暴力団等から不当介入による被害を受けた場合は、その旨を直ちに報告し、被害届を速やかに所轄の警察署に提出しなければならない。

- ⑥ 受注者は、前項被害により、工期内に遅れが生じるおそれがある場合は、発注者と工事に関する協議を行い、その結果、工期内に遅れが生じると認められた場合は、約款第22条の規定により、発注者に工期延長の請求を行わなければならない。

28. 事故報告書

受注者は、工事の施工中に事故が発生した場合には、直ちに監督員に連絡する。また、監督員が指示した場合及び建設工事事故データベースシステムの登録対象となる事故の場合、監督員が定めた期日までに、事故報告書を提出し、建設工事事故データベースシステムに、事故に関する情報を登録する。

III. 電気設備工事特記仕様書

1章 一般共通事項

1. 官公署その他への届出手続等

① 本工事に必要な工事用電力、水などの費用及び官公署への諸手続などの費用は本工事に含む。

官公署その他への届出手続等は(標仕<1> 1.1.3)により行う。なお、監理指針<1>1.1.3を参考とする。

- ・自家用電気工作物の保安規程(本工事に関し定める)
- ・既存施設の保安規程を適用(改修・増築等)
- ・既存施設の保安規程を適用する場合の工事、維持、運用に関する保安業務は電気主任技術者との協議による。
- ・本受電後引渡しまでの基本料金(本工事)
- ・別途)

② 官公署その他への届出手続等を行うにあたり、届出内容について、あらかじめ監督員に報告する。

③ 官公署その他関係機関の検査に必要な資機材及び労務等は本工事で提供する。

2. 技能士

技能士の適用については、次の技能検定作業(以下「作業」という。)のうち、各工事毎に適用する作業を指定するものとする。

技能士は、職業能力開発促進法による一級又は二級技能士の資格を有する者とし、資格を証明する資料を監督員に提出すること。技能士は適用する工事作業中、1名以上の者が自ら作業するとともに、他の技能者に対して施工品質の向上を図るために作業指導を行うこと。

技能士は、氏名、検定職種、技能士番号等、県が指定した内容を記載した名札等により、資格を明示するものとする。なお、指定のない作業についてもその活用を図るよう努めることとする。

工事種目	技能検定職種	技能検定作業
仮設	とび	・ とび作業
鉄筋	鉄筋施工	・ 鉄筋組立て作業
コンクリート	コンクリート圧送施工	・ コンクリート圧送工事作業
型枠	型枠施工	・ 型枠工事作業
鉄骨	鉄工	・ 構造物鉄工作業
防水	防水施工	・ アスファルト防水工事作業 ・ ウレタンゴム系塗膜防水工事作業 ・ アクリルゴム系塗膜防水工事作業 ・ 合成ゴム系シート防水工事作業 ・ 塩化ビニル系シート防水工事作業 ・ セメント系防水工事作業 ・ シーリング防水工事作業 ・ 改質アスファルトシート工法防水工事作業 ・ 改質アスファルトシート常温粘着工法防水工事作業 ・ FRP防水工事作業
タイル	タイル張り	・ タイル張り作業
木	建築大工	・ 大工工事作業
屋根及びとい	建棟板金	・ 内外装板金作業
	かわらぶき	・ かわらぶき作業
金属	建棟板金	・ 内外装板金作業
左官	左官	・ 左官作業
建具	建具製作	・ 木製建具手加工作業 ・ 木製建具機械加工作業
	サッシ施工	・ ビル用サッシ施工作業
	ガラス施工	・ ガラス工事作業
塗装	塗装	・ 建築塗装作業
内装	内装仕上げ施工	・ プラスチック系床仕上げ工事作業 ・ カーペット系床仕上げ工事作業 ・ 銅製下地工事作業 ・ ボード仕上げ工事作業 ・ カーテン工事作業 ・ 木質系床仕上げ工事作業
	表装	・ 表具作業 ・ 壁装作業
配管	配管	・ 建築配管作業
植栽	造園	・ 造園工事作業
機械設備	冷凍空気調和機器施工	・ 冷凍空気調和機器施工作業

(注) 表中○印の入った作業に係る技能士を本工事で活用する。

3. 他工事との工事区分

図面に記載されていない他工事との工事区分は別表「工事区分表(参考)」による。

4. 施工条件

施工条件は次による。

- ① 工程表は、全体工程表をフォローする月間工程表、更にこれをフォローする週間工程表を定期的に作成の上、監督員・施設管理者へ提出し、承諾を得ること。
- ② この改修工事は、日常の学校運営を継続しながらの施工となるため、授業その他行事に影響が出ないよう十分配慮しなければならない。このことから、学校運営に影響のある騒音・振動・停電を伴う工事は、学校管理者と十分日程調整の上、施工を進めること。
- ③ 施工時間は、生徒の登下校の時間帯や施設の行事予定を確認の上、施設管理者と協議し、承諾を得ること。
- ④ 本工事は、完成した部位毎に部分共用を開始する予定である。部分共用開始前には、発注者・受注者・施設管理者の3者立会の下、現場及び書面の確認(簡易)を行うので、受注者は、日頃の書面整理に努めておくこと。
- ⑤ 工事期間中の部活動や授業では、使用しないようにするため、使用中止期間を必要最小限期間となるように工程調整を行うこと。
- ⑥ 工事用敷地(使用可能範囲)、仮囲いの場所、範囲、資機材の搬入・搬出経路については別図を基本とする。なお、図示以外の経路を必要とする場合は、施設管理者に協議し承諾を得ること。
- ⑦ その他の詳細な施工条件については、実工程施工表及び総合施工計画書の作成時に施設管理者と協議の上決定し、適宜相互に日程調整を行なう。
- ⑧ 学校運営を継続しながらの改修工事となるため、工事範囲内外を問わず、関わる全ての場所において、整理整頓、清掃の保持、仮設物の点検を日常的に実施する等、学校関係者(生徒・職員・来場者等)の安全・衛生の確保に努めること。

5. 発生材の処理等

発生材の処理等は、標仕により適切に処理する。

- ① 廃棄物の処理

産業廃棄物の種類毎に次の処分場を指定する。

種類	処分許可業者の会社名 (処分区)	優良	所在地 処分地	運搬距離 (km)	処分費 (税抜、円)	単位
金属(処分)	(株)後藤商店		徳島市昭和町8丁目27 徳島市昭和町8丁目27	3.6	0	t
ガラス	(財)徳島県環境整備公社 (徳島東部)		板野郡松茂町豊久字朝日野6番の地先 板野郡松茂町豊久字朝日野6番の地先	15.8	5,640	t
廃プラ	(株)リリース		三好郡東みよし町星間字カドタ305-2 三好郡東みよし町星間字カドタ305-2	66.9	16,000	m3

(注)表中「優良」欄に丸印の入っている業者は、「徳島県優良産業廃棄物処理業者」の認定業者であることを示す。

- ・コンクリート・アスファルト類の搬出先については、中間処理施設のみとする。木材については、50kmの範囲内にある木材再資源化施設への搬出を原則とする。
- ・上記以外の許可業者の処分場で処分しても差し支えないが、増額変更の対象とはしない。また、この場合、処分単価の見積書を求め、減額変更を行うことがある。
- ・上記の処分場が徳島県優良産業廃棄物処理業者(以下、「優良産廃処分業者」という。)に認定されているとき、処分場を変更する場合は原則として優良産廃処分業者に変更すること。ただし、諸般の事情により優良産廃処分業者以外の処分場で処分を行う場合は、理由書を監督員に提出すること。

② 有価材の処理

- ・有価材 (鉄骨・軽量鉄骨)
- ・古物商で適切に処理すること。

6. 養生等

- ① 本工事の施工に伴い既成部分を汚染又は損傷した場合は、既成にならない補修する。

- ② 工事により影響の及ぼす範囲内にある重要物品等は次のとおりである。受注者は、注意事項に従い適切な措置を施すこと。

備品等名称	教官室の家具、電家、鍵道具、卓球台、放送機器
注意事項	重要機器は工事範囲外に移動し養生する。又はその場で養生する。

7. 機材の品質等

- ① 本工事に使用する材料・機材等は、設計図書に定める品質及び性能を有するもの又は同等のものとする。ただし、同等のものを使用する場合は、あらかじめ監督員の承諾を受ける。
- ② 下表に示す材料・機材等の製造業者等は次の①から⑤の事項を満たすものとし、証明となる資料又は外部機関が発行する品質及び性能等が評価されたものを示す書面を提出して監督員の承諾を受ける。

- 1) 品質及び性能に関する試験データを整備していること。
- 2) 生産施設及び品質の管理を適切に行っていること。
- 3) 法令等で定める許可、認可、認定又は免許を取得していること。
- 4) 製造又は施工の実績があり、その信頼性があること。
- 5) 販売、保守等の営業体制を整えていること。

品名	機材名・注記
LED照明器具	一般屋内用に限る
盤類	分電盤(OA盤・実験盤を含む)、制御盤、キューピタル式配電盤高圧スイッチギヤ(CW形、PW形)
高圧機器	高圧交流遮断器、高圧進相コンデンサ、高圧限流ヒューズ、高圧負荷開閉器高圧変圧器(特定機器)、高圧避雷器
蓄電池	ペント形据置鉛蓄電池、制御弁式据置鉛蓄電池、据置ニッケル・カドミウムアルカリ蓄電池シール形ニッケル・カドミウムアルカリ蓄電池
交流無停電電源装置	常時インバータ給電方式(定格出力300kVA以下のもの)、ラインインタクティブ方式常時商用給電方式、常時インバータ給電方式(簡易型) 常時商用給電方式、常時インバータ給電方式(簡易型)
太陽光発電装置	パワーコンディショナ及び系統連系保護装置 ※系統連系保護機能を有するパワーコンディショナを含み、太陽電池アレイ及び接続箱を除く。
監視カメラ装置	
中央監視制御装置	簡易形監視制御装置、監視制御装置

- ③ 機器類は、図示する形状又は配管などの取出し位置等により、特定製造者の特定の製品を指定若しくは限定しない。

- ④ 機材の検査に伴う試験については、標仕<1>4.5により行う。また、製造者において試験方法を定めている項目については、試験要領書を提出する。

8. 施工調査

- ① 工事の着手に先立ち、実施工程表及び施工計画書等作成のための必要な調査・打合せを行うこと。
- ② 工事の施工に先立ち、工事関連部分の事前調査(支障物件の調査・確認を含む)及び工事関係者(施設管理者・電気主任技術者・関係官庁等)との事前打合せを実施し、その結果を監督員に報告する。

2章 共通工事

1. 耐震施工 (参考図書:建築設備耐震設計・施工指針(2014年版))

- ① 設備機器の固定は、施設の分類並びに機器の種別、重要度及び設置階に応じて、次の設計用水平地震力及び設計用鉛直地震力に対し、移動、転倒、破損等が生じないようにする。
なお、施工に先立ち、耐震計算書を監督員に提出し、承諾を受けるものとする。
 - ・ 設計用水平地震力
機器の重量(kN)に、地域係数及び設計用標準水平震度を乗じたものとする。なお、設計用標準水平震度は、特記なき場合は下表による。
 - ・ 設計用鉛直地震力
設計水平地震力の1/2とし、水平地震力と同時に働くものとする。
 - ・ 施設の分類、地域係数
施設の分類(特定の施設)
- ② 重要機器
(配電盤)
- ③ 防災用発電装置
- ④ 直流電源装置
- ⑤ 交流無停電電源装置
- ⑥ 交換機
- ⑦ 火災報知受信機
- ⑧ 中央監視制御装置
- ⑨ 構内情報通信網装置

・設計用標準水平震度

設置場所	機器種別	特定の施設		一般の施設	
		重要機器	一般機器	重要機器	一般機器
上層階、屋上及び塔屋	機器	2.0	1.5	1.5	1.0
	防振支持の機器	2.0	2.0	2.0	1.5
	水槽類	2.0	1.5	1.5	1.0
中層階	機器	1.5	1.0	1.0	0.6
	防振支持の機器	1.5	1.5	1.5	1.0
	水槽類	1.5	1.0	1.0	0.6
1階及び地下階	機器	1.0	0.6	0.6	0.4
	防振支持の機器	1.0	1.0	1.0	0.6
	水槽類	1.5	1.0	1.0	0.6

(注) 上層階の定義は次のとおりとする。

2~6階の場合は最上階、7~9階の場合は上層2階、10~12階建の場合は上層3階、13階以上の場合は上層4階

・水槽類にはオイルタンク等を含む。

② 質量100kg以下の軽量な機器(機種の適用を受けるものは除く)の取付については、機器製造者の指定する方法で確実に取付けを行うものとし、特に計算を行わなくともよい。

③ 橫引き配管等の耐震支持は、施設の分類に応じたものとする。

2. あと施工アンカー

あと施工アンカーボルトの選定については、次による。

① 機器類の固定には、金属拡張アンカーおねじ形又は接着系アンカーを使用し、重要機器及び次の機器については、施工後確認試験を行う。

()

- ・試験方法 引張試験機による引張試験とし、確認強度まであと施工アンカーを引張るものとする。
- ・試験箇所数 対象機器、径毎に対し1本とし、無作法に抜き取る。

② 配管の吊り及び支持材の固定には、その自重に十分耐えうるアンカーを使用する。なお、耐震支持に使用する軸体取付用のアンカーは金属拡張アンカーおねじ形又は接着系アンカーとする。

③ 屋外に使用するものはステンレス製又はJIS H 8641「溶融亜鉛めっき」に規定するHDZT49以上の溶融亜鉛めっきを施したものとする。
(ただし、コンクリート内に施工するあと施工アンカーは除く)

3. 非破壊検査

① はつり、穴開け及びあと施工アンカー等の施工に当たり、埋設物の事前調査を行い、監督員に報告すること。

② 施工場所を鉄筋探査機により探査し、鉄筋、配管類の位置に墨出しを行う。なお、探査の結果、放射線透過検査を必要とする場合については、監督員と協議の上、適切に対応するものとする。

4. 風圧力及び積雪荷重の適用区分

建築基準法に基づき定まる風圧力及び積雪荷重の算定には、次の条件を用いる。

・風圧力 風速 $V_0 = (36 + 38)m/s$ ・積雪荷重 平成12年建設省告示1455号における区域 別表(三十五)

5. 各種荷重計算

・避雷針支持管 ・テレビアンテナマスト ・風力発電装置 ・太陽電池アレイ

6. 強度計算

・プロックマンホール及びハンドホール ・自家発電装置配管類支持材 ・ケーブルラック支持材
・垂直ケーブルの最終端支持材 ・照明用ポール

7. 試験

① 試験項目は、標仕<2> 2.18.2により行う。なお、監理指針<2> 2.18.2を参考とする。

② 照度測定の測定方法は、JIS C 7612を参考とする。

③ 次の項目は、施工前と施工後に行うものとする。

・照度測定 ・絶縁抵抗測定

8. 接地工事

接地極の材料は下表による。ただし、これによりがたい場合は、監督員と協議すること。

接地極の種類	記号	接地抵抗値	接地極の材料(寸法mm)
・共同接地(A・C・D種)	EA・C・D	10Ω以下	EB(D=14又はW=40)×3連-2組
・共同接地(A・B・C・D種)	EA・B・C・D	Ω以下	EB(D=14又はW=40)×3連-2組
・A種	EA	10Ω以下	EB(D=14又はW=40)×3連-2組
・B種	EB	Ω以下	EB(D=14又はW=40)×2連-2組
・C種	EC	10Ω以下	EB(D=14又はW=40)×3連-2組
・D種	ED	100Ω以下	EB(D=14又はW=40)×1
・ELCB用	EELCB	Ω以下	EB(D=14又はW=40)×1
・雷保護用	ELA	Ω以下	EP-0.6×2 ・EB(D=14又はW=40)×連一組
・高压避雷器用	ELH	10Ω以下	EB(D=14又はW=40)×3連-2組
・交換機陽極用	Et	10Ω以下	EB(D=14又はW=40)×3連-1組
・本配線盤保安装置用	Et	10Ω以下	EB(D=14又はW=40)×3連-2組
・扩声増幅器用	Edt	100Ω以下	EB(D=14又はW=40)×1
・各種通信機器用	Eda	100Ω以下	EB(D=14又はW=40)×1
・保安器用	El	100Ω以下	EB(D=14又はW=40)×1
・測定用補助	E0	-	EB(D=14又はW=30)×1

(備考) EBの長さは、D=14の場合は1,500、W=30の場合は900、W=40の場合は1,200とする。

接地極の埋設位置には、屋外灯のポール等で埋設位置が明確な場合を除いて接地極埋設標を設ける。

9. その他共通事項

① 配管工事

・最上階の天井配管は、原則二重天井内の隠れ施工とし、屋上スラブへの埋め込みは行わない。(最上階が二重天井の場合に限る。)

・長さ1m以上の入線しない電線管には1.2mm以上のビニル被覆鉄線を挿入する。(標仕<2>2.2.9、<2>2.12.4)

・屋外の防水形ブルボックスは、(ステンレス製 ・鋼板製 ・樹脂製)とし、(メラミン焼付塗装 ・溶融亜鉛めっき ・無塗装)とする。

・屋外敷設の厚鋼電線管は、めつき付着量が300g/m²のものを使用し、原則塗装不要とする。

② 配線工事

・高圧ケーブルの種類(EM-高圧架橋ポリエチレンケーブル)は、JCS 4395「6,600V架橋ポリエチレンケーブル(3層押出型)」によるものとする。

③ 塗装工事

・機械室、隠れ部を除く露出する電線管、支持金物、架台等は塗装を行う。

・屋内、屋外及びピット内の支持金物等のうち、ステンレス製、溶融亜鉛めっき製及び溶融亜鉛めっき(HDZT49)と同等の耐食性能を有する製品は、原則塗装不要とする。

④ 配線器具

・図面に記載なきラッシュプレートの材質は、新金属製とする。

⑤ 支持金物等

・屋外及びピット内の支持金物等は、ステンレス製、溶融亜鉛めっき製(HDZT49以上)及び溶融亜鉛めっき(HDZT49)と同等の耐食性能を有する製品の何れかを使用する。

⑥ 用途別表示

・盤内、幹線ブルボックス内、ケーブルラック上の要所、マンホール・ハンドホール内、その他の要所には合成樹脂製、ファイバ製等の表示札等を取付け、回路の種別、行先等を表示する。(標仕<2>2.2.10、<2>2.12.5)

なお、屋外において直接外気に触れる場所(盤内、ブルボックス内を除く)及びマンホール・ハンドホール内の表示札等はエッティングプレート等の耐候性を有するものとする。

・カバーブレート及びブルボックス蓋にはシール等で用途別表示を行う。なお、屋外部分の表示はエッティングプレート等の耐候性を有するものとする。

⑦ その他

・分電盤、制御盤、端子盤などの2次側以降の配線で、配線経路、電線太さ、電線本数、管径などは監督員との協議により図面表示と多少相違させてよい。

・分電盤からの予備配管として、分電盤の予備回路数(スペースを含む)に応じた配管を天井裏まで立上げる。

・改修又は増設工事等において既設配線との接続が本工事に含まれる場合は、工事着手前及び工事完了後に既設配線の絶縁抵抗を測定する。

3章 関連工事

1. 仮設工事

① 工事用電力、用水については、原則として次による。ただし、施設管理者と協議すること。

・既存電力利用(出来る) ・出来ない)、電力料金(有償) ・無償)・既存用水利用(出来る) ・出来ない)、用水料金(有償) ・無償)

② 工事車両用の駐車場、資材置場及び現場事務所用地については、次による。ただし、施設管理者と協議すること。

・同用地は、(図示の場所に) ・用意していないので業者にて) 設けること。

・同用地に対する借地借家料を 円見込んでいる。

③ 交通誘導員の配置

交通誘導警備員については、警備業法に基づく警備員とし、図示する場所に配置すること。

1) 本工事は、警備員等の検定等に関する規則第1条第4号により規定された交通誘導警備業務を行う場所に一級又は二級の検定合格警備員の配置が

(義務付けられている) ・(義務付けられていない))

2) 警備員は、延 0 人(昼 0 人、夜 0 人:うち検定合格警備員 0 人)を見込んでいる。

3) 警備業法を遵守するとともに、受注者は交通誘導警備員の配置計画書及び合格証明書の写し等資格要件の確認ができる資料を事前に監督員へ提出すること。

4) 配置された検定合格警備員は、業務に従事している間は合格証明書を携帯し、かつ、監督員等の請求があるときは、これを提示すること。

5) 受注者は、「交通誘導警備員勤務実績報告書」を作成し、勤務実績が確認できる資料(勤務伝票の写し)とともに、1月毎に監督員へ1部提出しなければならない。

④ 足場その他

足場及び作業構台の類を(本工事で設置する) ・(関連工事が定置するものを無償で使用できる))。

・外部足場(図示の通り)

足場を設置する場合は、原則として「手すり先行工法に関するガイドライン」(建標仕2.2.4)の別紙1「手すり先行工法による足場の組み立て等に関する基準」の2の(2)手すり据置方式により行うこと。ただし監督員の承諾を得た場合は、(3)手すり先行専用足場方式により行うことができる。

・内部足場(図示の通り)

4章 電灯設備

1. 照明器具

LEDモジュールの光源色は、監督員との協議により、標準図に規定する光源色を変更できる。ただし、非常照明用及び誘導灯用を除く。

2. 非常用照明器具の照度測定

設置した各室の2箇所以上で行うものとし、詳細は監督員との協議による。

3. 照明制御の照度測定

明るさセンサにより照明制御を行う室は、照度を測定し、測定表を監督員に提出する。なお、明るさセンサの設定は、監督員の指示による。

照度測定時期 100%点灯時(夜間) ・(昼間) 調光制御点灯時(夜間) ・(昼間))

4. 照明制御設定器

附属数(2個)

5. 事前確認・施工後確認

・改修前の(照明回路) ・(照明回路))について、使用電力量の測定を行う。・改修後の(照明回路) ・(照明回路))について、使用電力量の測定を行う。

5章 その他


1. 機器取付高さ

次表を標準とする。ただし、天井高がFL+3,000以上の場合及び機器の使用に支障

" (台上)	台上～中心	150
" (土間)	床上～中心	800～1,300
" (車椅子用)	床上～中心	900
プラケット (一般)	床上～中心	2,100～2,300
" (踊場)	床上～中心	2,000～2,600
" (鏡上)	鏡上端～中心	150
多機能便所スイッチ	床上～中心	1,100
【動力】		
壁掛形制御盤	床上～中心	1,500 上端1,900以下とする
手元開閉器	床上～中心	1,500
制御用スイッチ	床上～中心	1,300
【構内交換・構内情報通信網】		
端子盤	床上～下端	300
保安器箱	天井下～上端	200
壁付アウトレット (一般)	床上～中心	300
" (和室)	床上～中心	150
【電気時計】		
壁掛形親時計	床上～中心	1,500 上端1,900以下とする
子時計	床上～中心	天井高×0.9
【拡声】		
壁掛形スピーカ	床上～中心	天井高×0.9
壁付アッテネータ	床上～中心	1,300
【情報表示】		
情報表示盤	床上～中心	天井高×0.9
壁付発信器	床上～中心	1,300
ベル・ブザー・チャイム	床上～中心	2,300
受付押しボタン (一般)	床上～中心	1,300
電源箱	床上～下端	300
【誘導支援・呼出】		
壁付インターホン (一般)	床上～中心	1,300
" (外部受付)	床上～中心	標準図による
" (モニタ付)	床上～中心	1,400
" (カメラ付)	床上～中心	1,100～1,400
壁付位置ボックス (一般)	床上～中心	300
" (和室)	床上～中心	150
呼出ボタン (多機能便所)		900(400) (400)は床に転倒した場合を考慮した取付高さを示す
【テレビ共同受信】		
機器収容箱	天井下～上端	200
直列ユニット (一般)	床上～中心	300
" (和室)	床上～中心	150
【火災報知】		
受信機・副受信機	床上～中心	1500
機器収容箱	床上～中心	800～1,500
発信器	床上～中心	800～1,500
警報ベル	天井下～上端	200
表示灯	天井下～上端	200
【ガス漏れ検知】		
ガス漏れ中継器	天井下～中心	300
検知器 (都市ガス)	天井下～下端	300
" (LPガス)	床上～下端	300

2. 配線記号等


- ① EM-EEFケーブルにて、4芯以上の配線を布設する場合、全部又は一部に4芯のものを使用しても差し支えない。
- ② 図面に明記なき配管は次のとおりとする。
 - (G16) (G22) … 厚鋼電線管(JIS C 8305「鋼製電線管」によるもの)を示す。
 - (16) (22) … PF管(单層管)(JIS C 8411「合成樹脂製可とう電線管」によるもの)を示す。
 - (19) (25) … ねじなし電線管(JIS C 8305「鋼製電線管」によるもの)を示す。
- ③ EM電線及びEMケーブルの表記において、「EM」が省略されている場合は、「EM」付きの表記のものに読み替える。

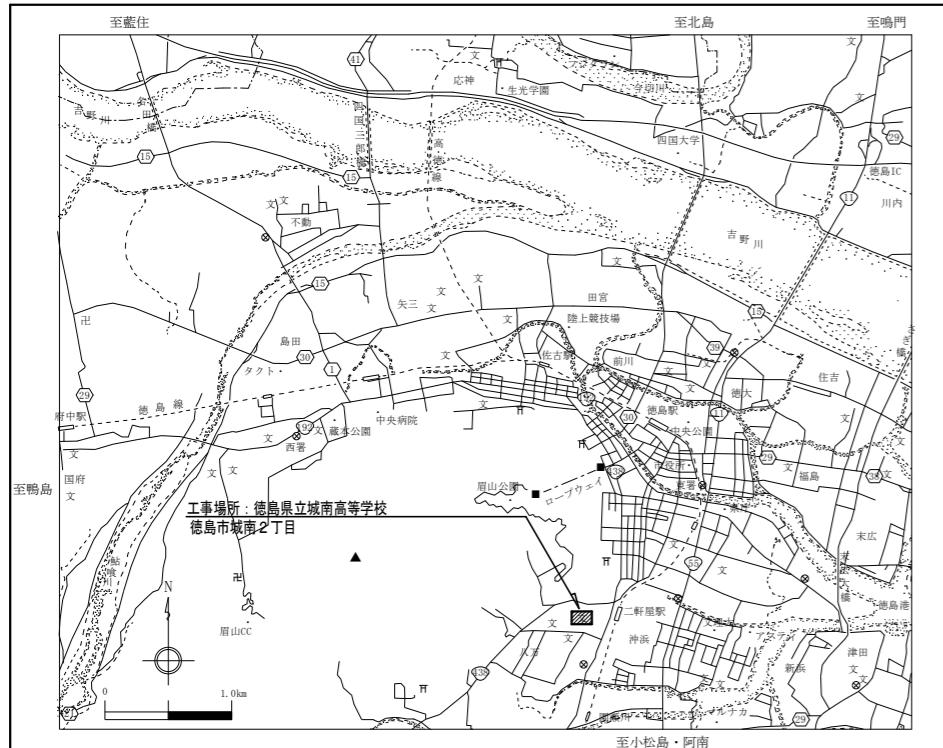

付近見取図

注記

1. 資材仮置場は1階自転車置場にシート敷きで行う。

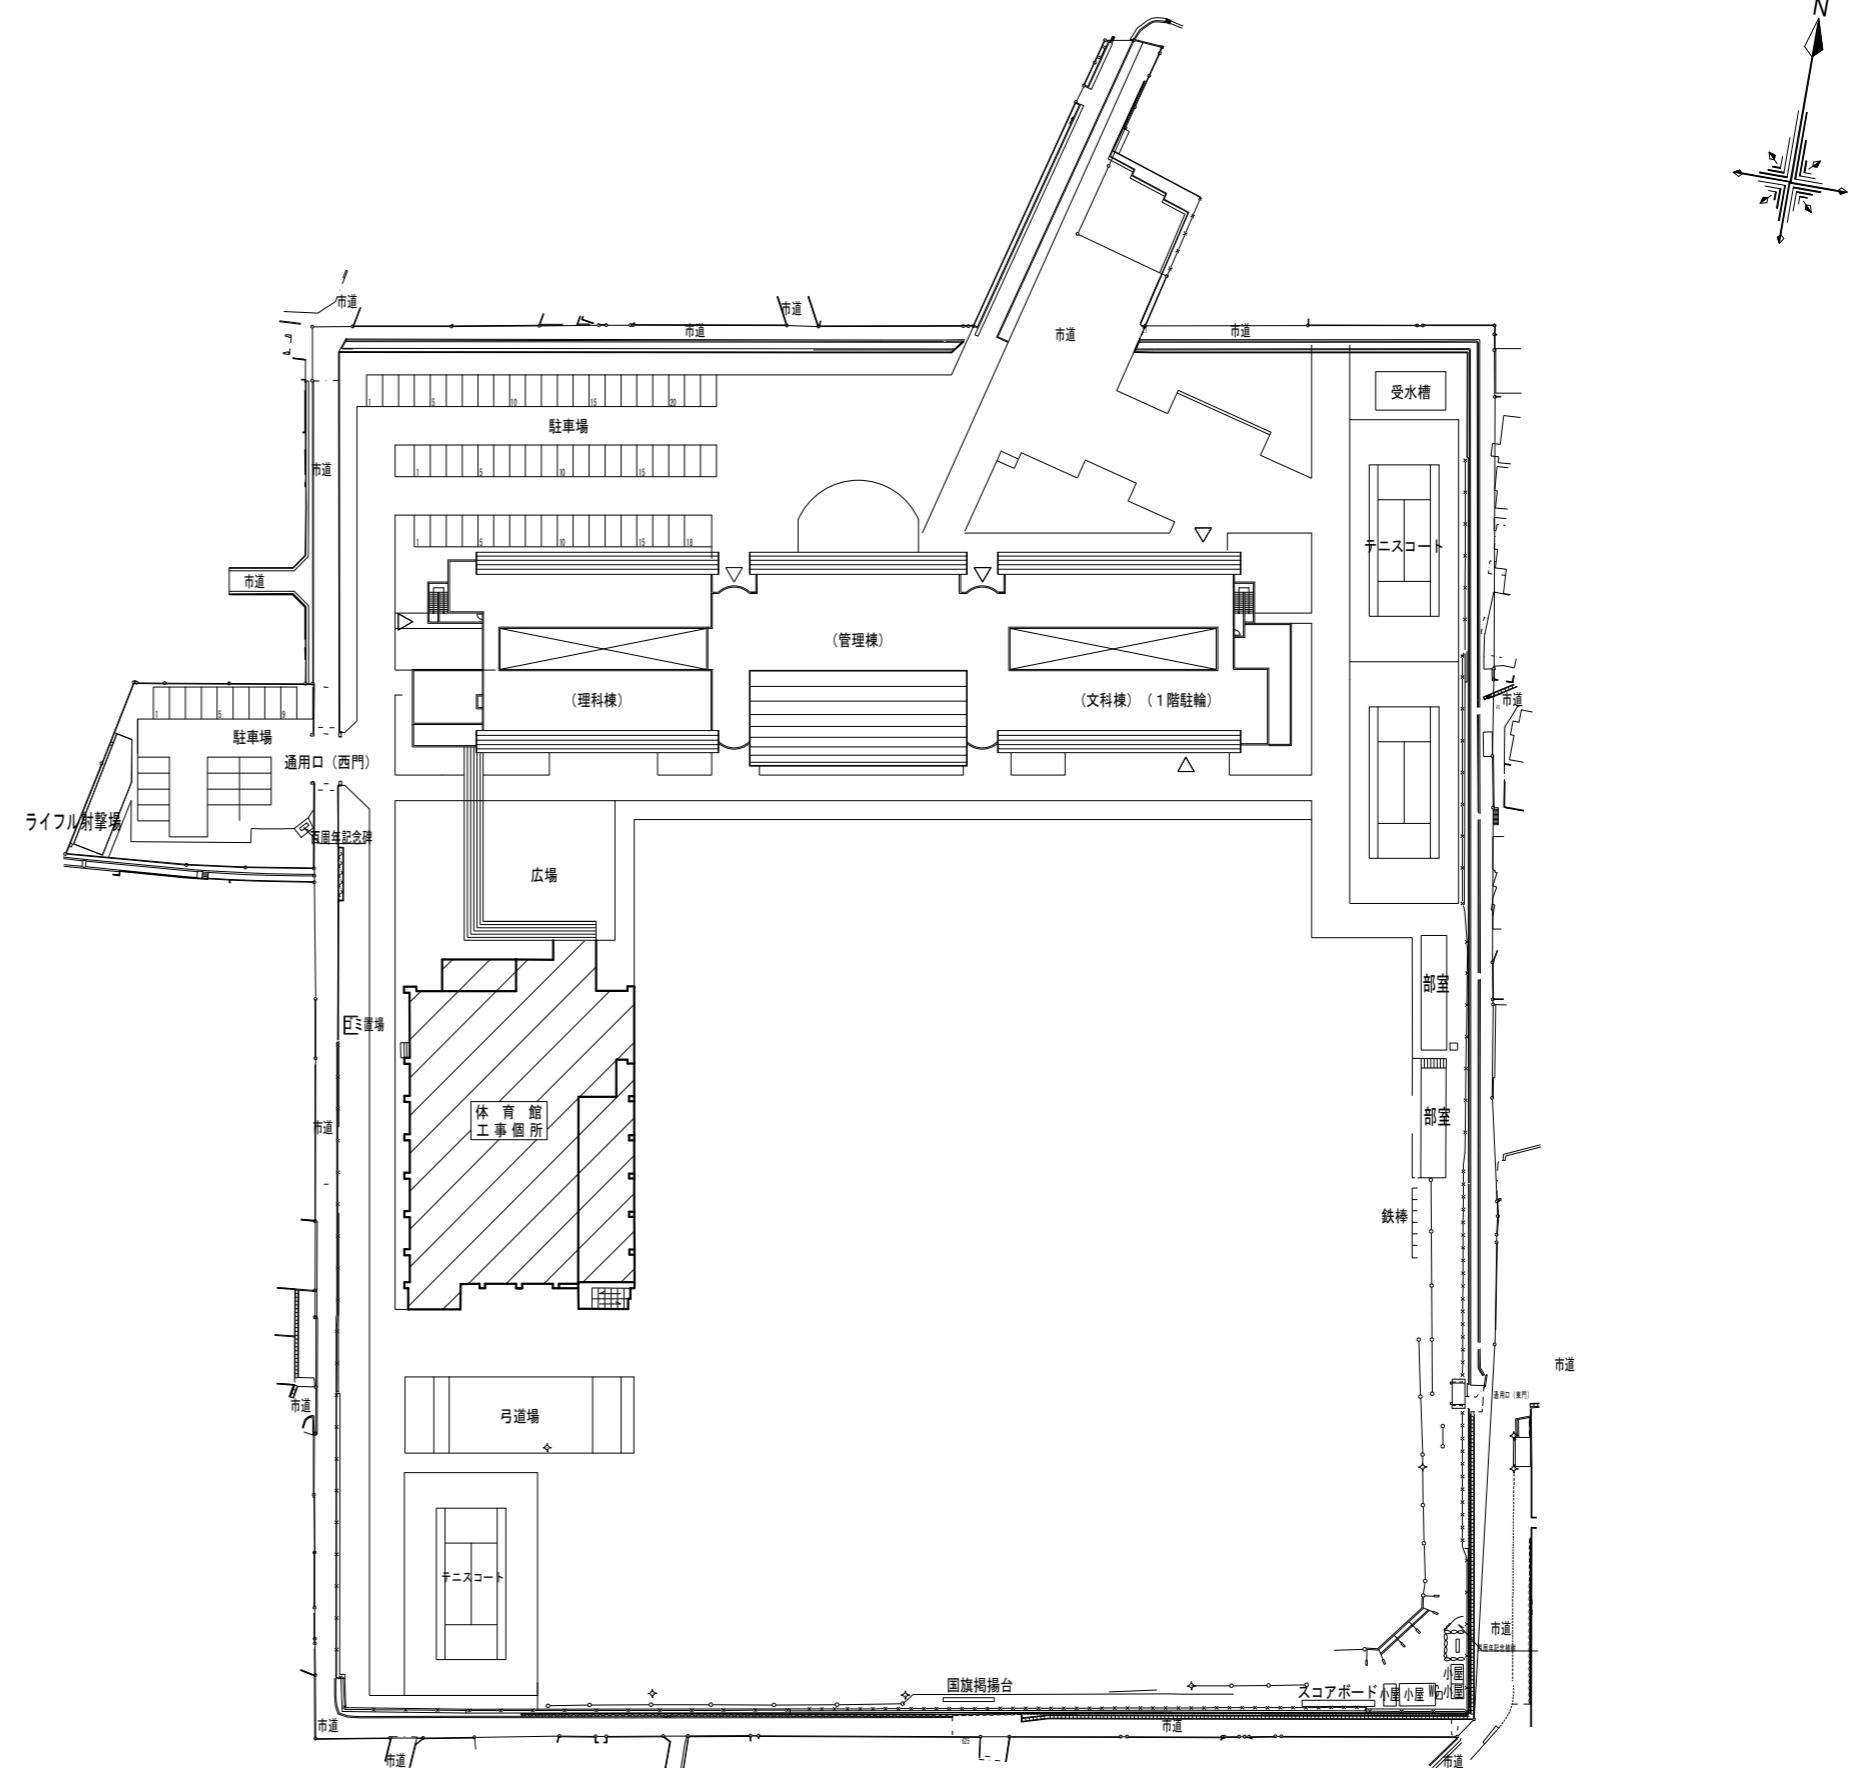

配置図 S=1/700


工事名 徳島県教育委員会施設整備課	図面番号 E-01	よしだ設備設計 吉田 佳弘
図面名 配置図・付近見取図	縮尺 1/700	建築設備士登録番号 第15E1-0018RF号 吉田 佳弘 〒770-0051 TEL 088-633-2323 徳島県徳島市北島町1丁目24番地 FAX 088-633-2323

既設照明器具表

記号	名称・仕様・参考型番			電圧(V)
A 11	FL 40W×1	(露出形・富士型)	FSS4-401	200
A 12	FL 40W×1	(露出形・富士型・SUS製)	FSS4A-401	200
A 2	FL 40W×1	(露出形・富士型・防水型)	FSS4MP-401	200
A 3	FL 40W×2	(露出形・富士型)	FSS4-402	200
B	FL 40W×1	(露出形・反射笠型)	FSR1-401	200
C 1	FL 40W×1	(埋込形) 埋込開口寸法 190mm×1257mm	FRS3-401	200
C 2	FL 40W×2	(埋込形) 埋込開口寸法 300mm×1257mm	FRS3-402	200
C 3	FL 40W×3	(埋込形) 埋込開口寸法 300mm×1245mm	FRS3-403	200
D	FPL 55W×4	(露出形・防雨)	FT-54703-PS27	100
E 1	FPL 28W×2	(埋込形) 埋込開口寸法 350mm×350mm	NF-22720Z-EL	100
E 2	FPL 55W×4	(埋込形) 埋込開口寸法 600mm×600mm	FR-54755K-PS17	100
F	FWL 27W×1	(埋込形) 埋込開口寸法 150mm×150mm	FWD2775L (V)-EL	100
G	FL 10W×1	(露出形・壁付)	FBC1-101	100
H	FL 20W×1	(露出形・防水型・壁付)	FBF2MP-201	100
I	FCL 30W×1	(露出形・天井)	FC-3836	100
K	MF 700W×1	(高天井器具・オートリフター付)	HSR1MA-700MNH	200
L	MF 700W×1	(高天井器具・オートリフター付)	HSR1MA-700MNH+ミニハロゲン500W	200
a 1	避難口誘導灯(B級BL型)	LED(露出形・天井付) 電池内蔵	FA20312	100
a 2	避難口誘導灯(B級BL型)	LED(露出形・吊下形) 電池内蔵	FA20312CLE1	100
a 3	避難口誘導灯(B級BL型)	LED(露出形・壁付・ガード) 電池内蔵	FA20312	100
a 4	避難口誘導灯(B級BL型)	LED(露出形・壁付・ガード・リニューアルプレート) 電池内蔵	FA20312	100
b 1	室内通路誘導灯(C級)	LED(露出形・壁付・ガード・リニューアルプレート) 電池内蔵	FA10312	100
b 2	室内通路誘導灯(C級)	LED(露出形・壁付・ガード・リニューアルプレート) 電池内蔵	FA10312	100
c	非常用・階段通路誘導灯	LED(露出形・壁付) 電池内蔵	NNLF40635J	100
d 1	避難口誘導灯(中型)	FL 20W×1(吊下形) 電池内蔵	FBK-2107NB	100
d 2	避難口誘導灯(中型)	FL 20W×1(露出形・壁付) 電池内蔵	FBK-2107NB	100
e 1	室内通路誘導灯(小型)	FL 10W×1(露出形・壁付) 電池内蔵	FBK-1107NB	100
e 2	室内通路誘導灯(小型)	FL 10W×1(埋込形・ガード) 電池内蔵	ET-1241RZN	100
ボーダーライト				

上記表中の数値は参考値とする

徳島県教育委員会施設整備課	工事名 R7城南高等学校 体育館照明設備改修工事	図面番号 E-02	よした設備設計 吉田 佳弘
	図面名 既設照明器具表(改修図)	縮尺 NO SCALE	建築設備士登録番号 第15E1-0018RF号 吉田 佳弘 〒770-0051 TEL 088-633-2323 徳島県徳島市北島町1丁目24番地 FAX 088-633-2323

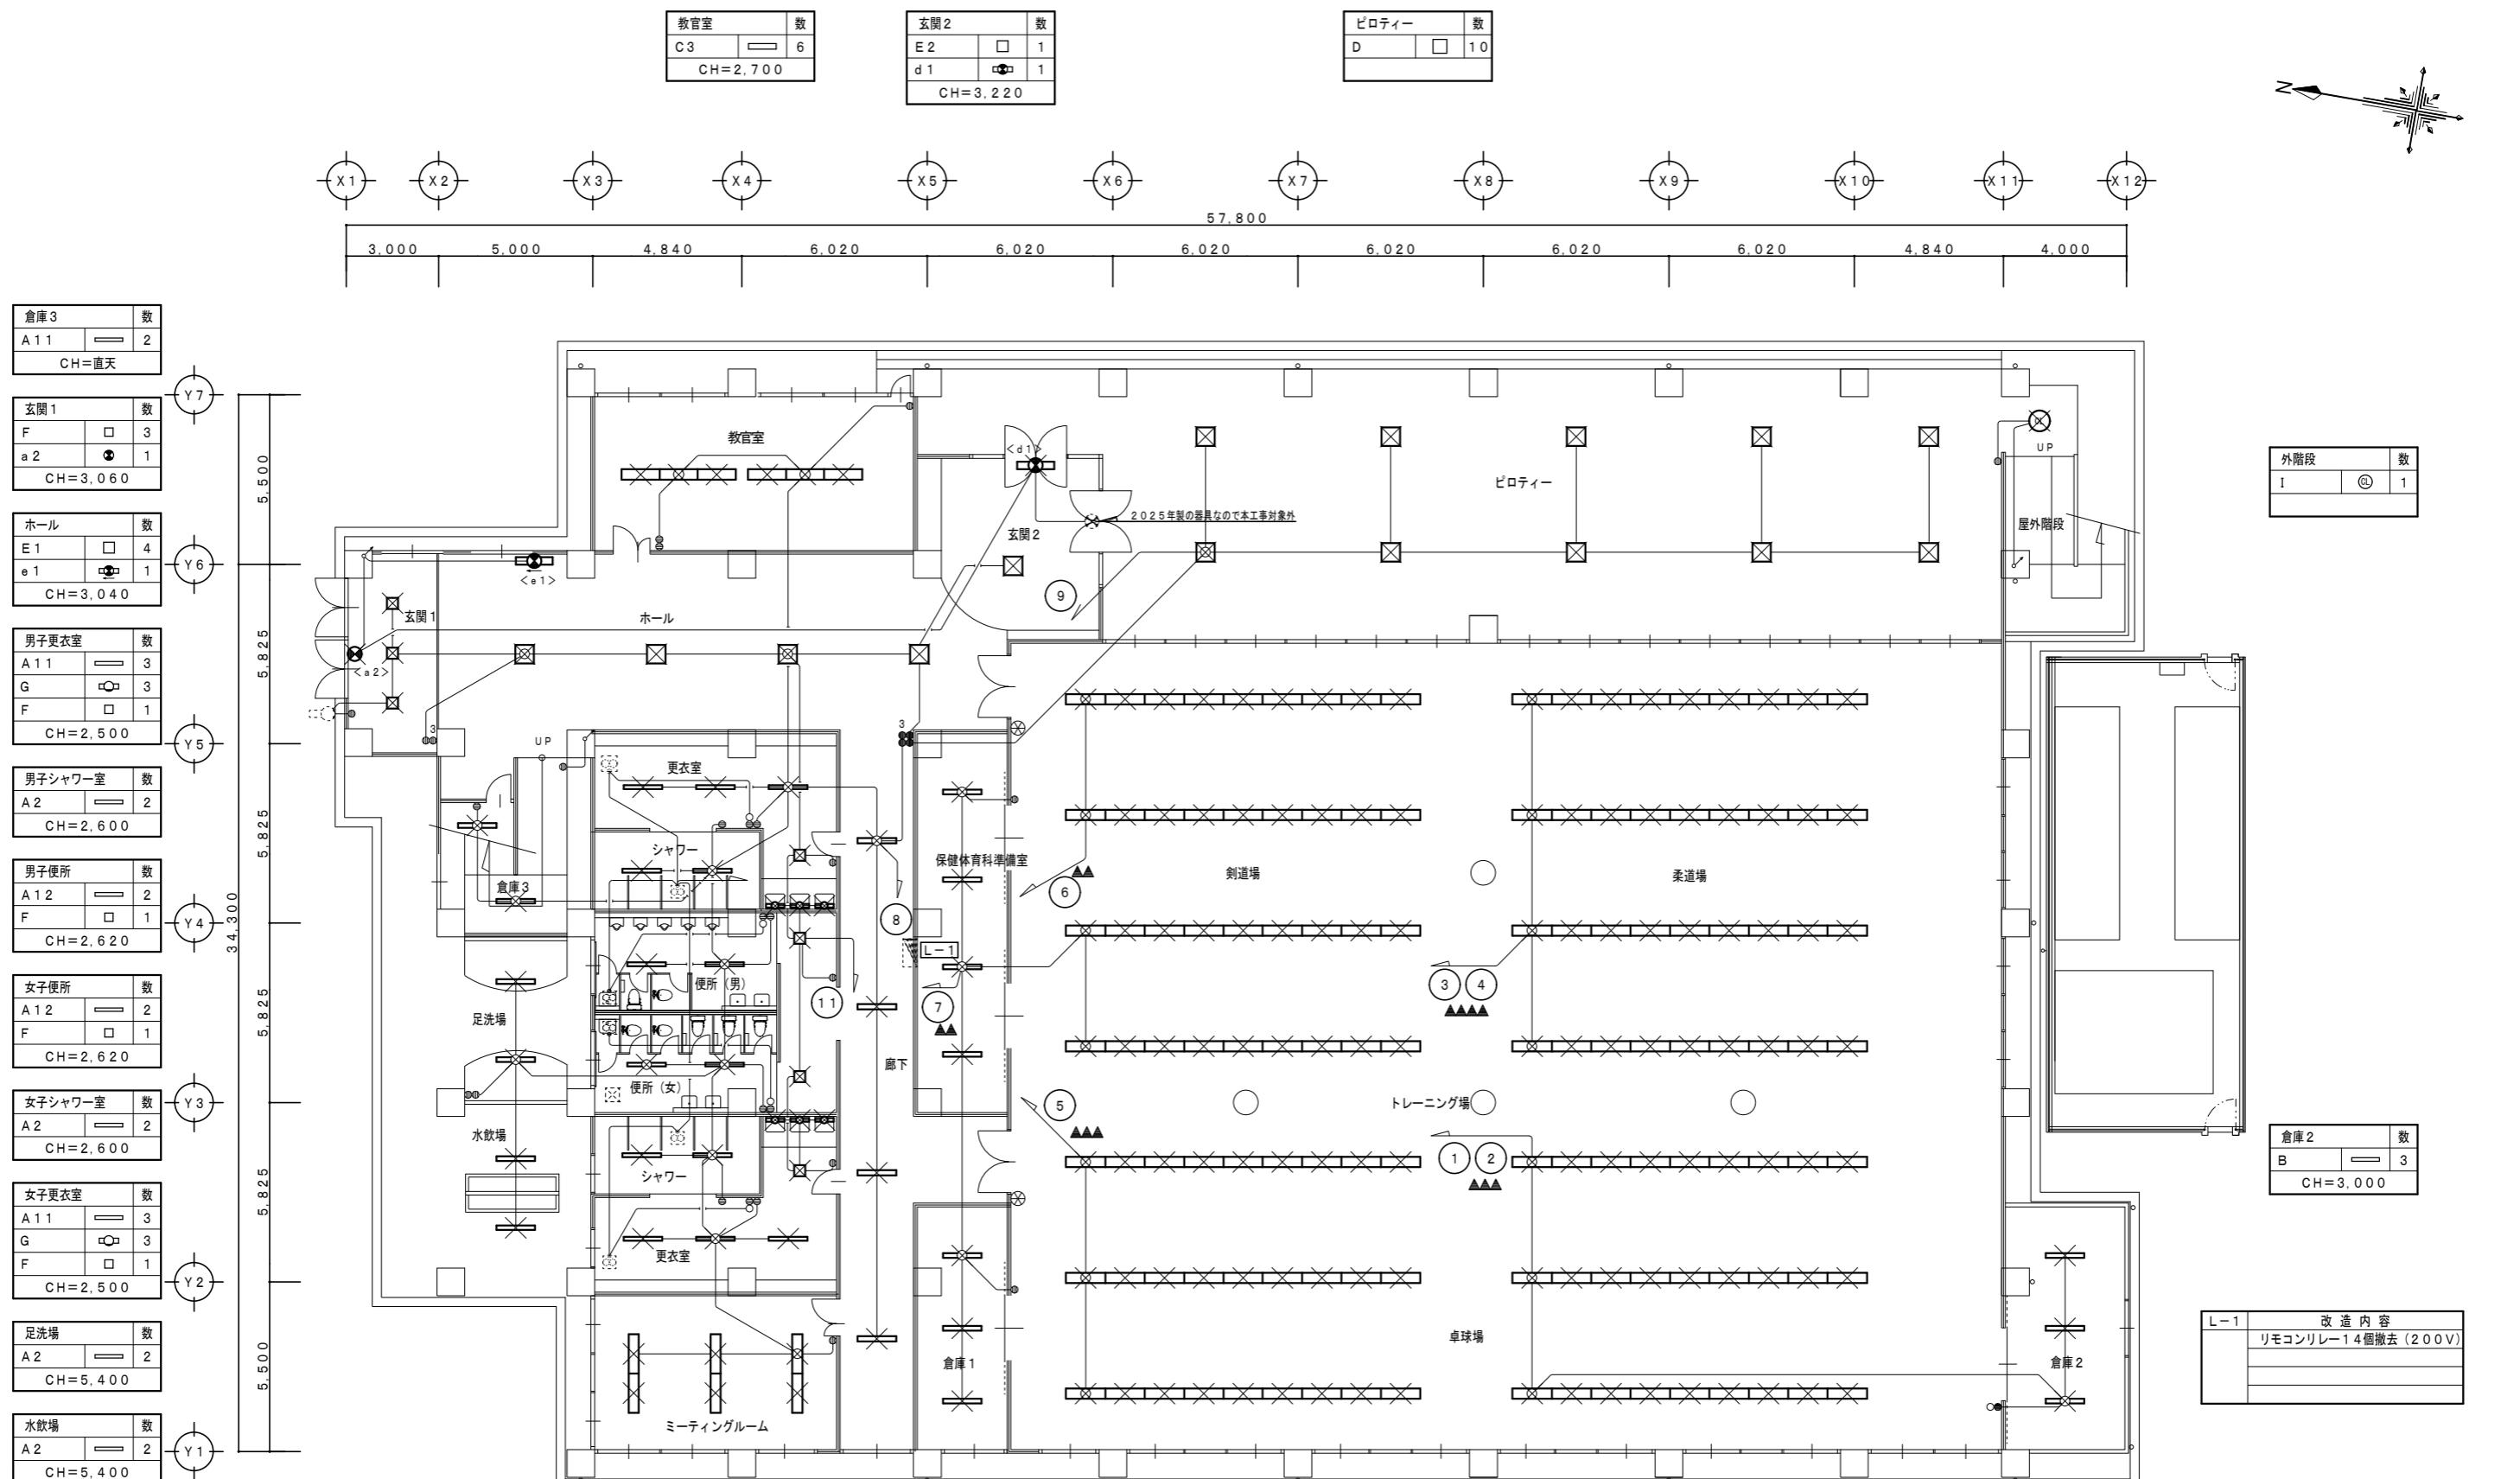

- 注記
- × は既設の撤去を示す。
 - 特記なき配線及び配線器具は既設を流用する。
 - 位置ボックス及び支持金具は既設を流用する。
 - ◎ は既設天井点検口を示す。

ミーティングルーム	数
C2	— 6
CH=2,600	

廊下	数
C1	— 4
CH=3,040	

保健体育科準備室	数
B	— 4
CH=3,000	

倉庫 1	数
B	— 3
CH=3,000	

剣道	数
C2	— 27
CH=4,100	

柔道	数
C2	— 36
CH=4,100	

トレーニング	数
C2	— 36
CH=4,100	



卓球	数
C2	— 36
CH=4,100	

1階 電灯設備図 (改修前) S = 1/150

工事名
徳島県教育委員会施設整備課
図面名
1階 電灯設備図 (改修前)

図面番号
E-03
縮尺
1/150

よしだ設備設計 吉田 佳弘
建築設備士登録番号 第15E1-0018RF号 吉田 佳弘
〒770-0051 TEL 088-633-2323
徳島県徳島市北島町1丁目24番地 FAX 088-633-2323

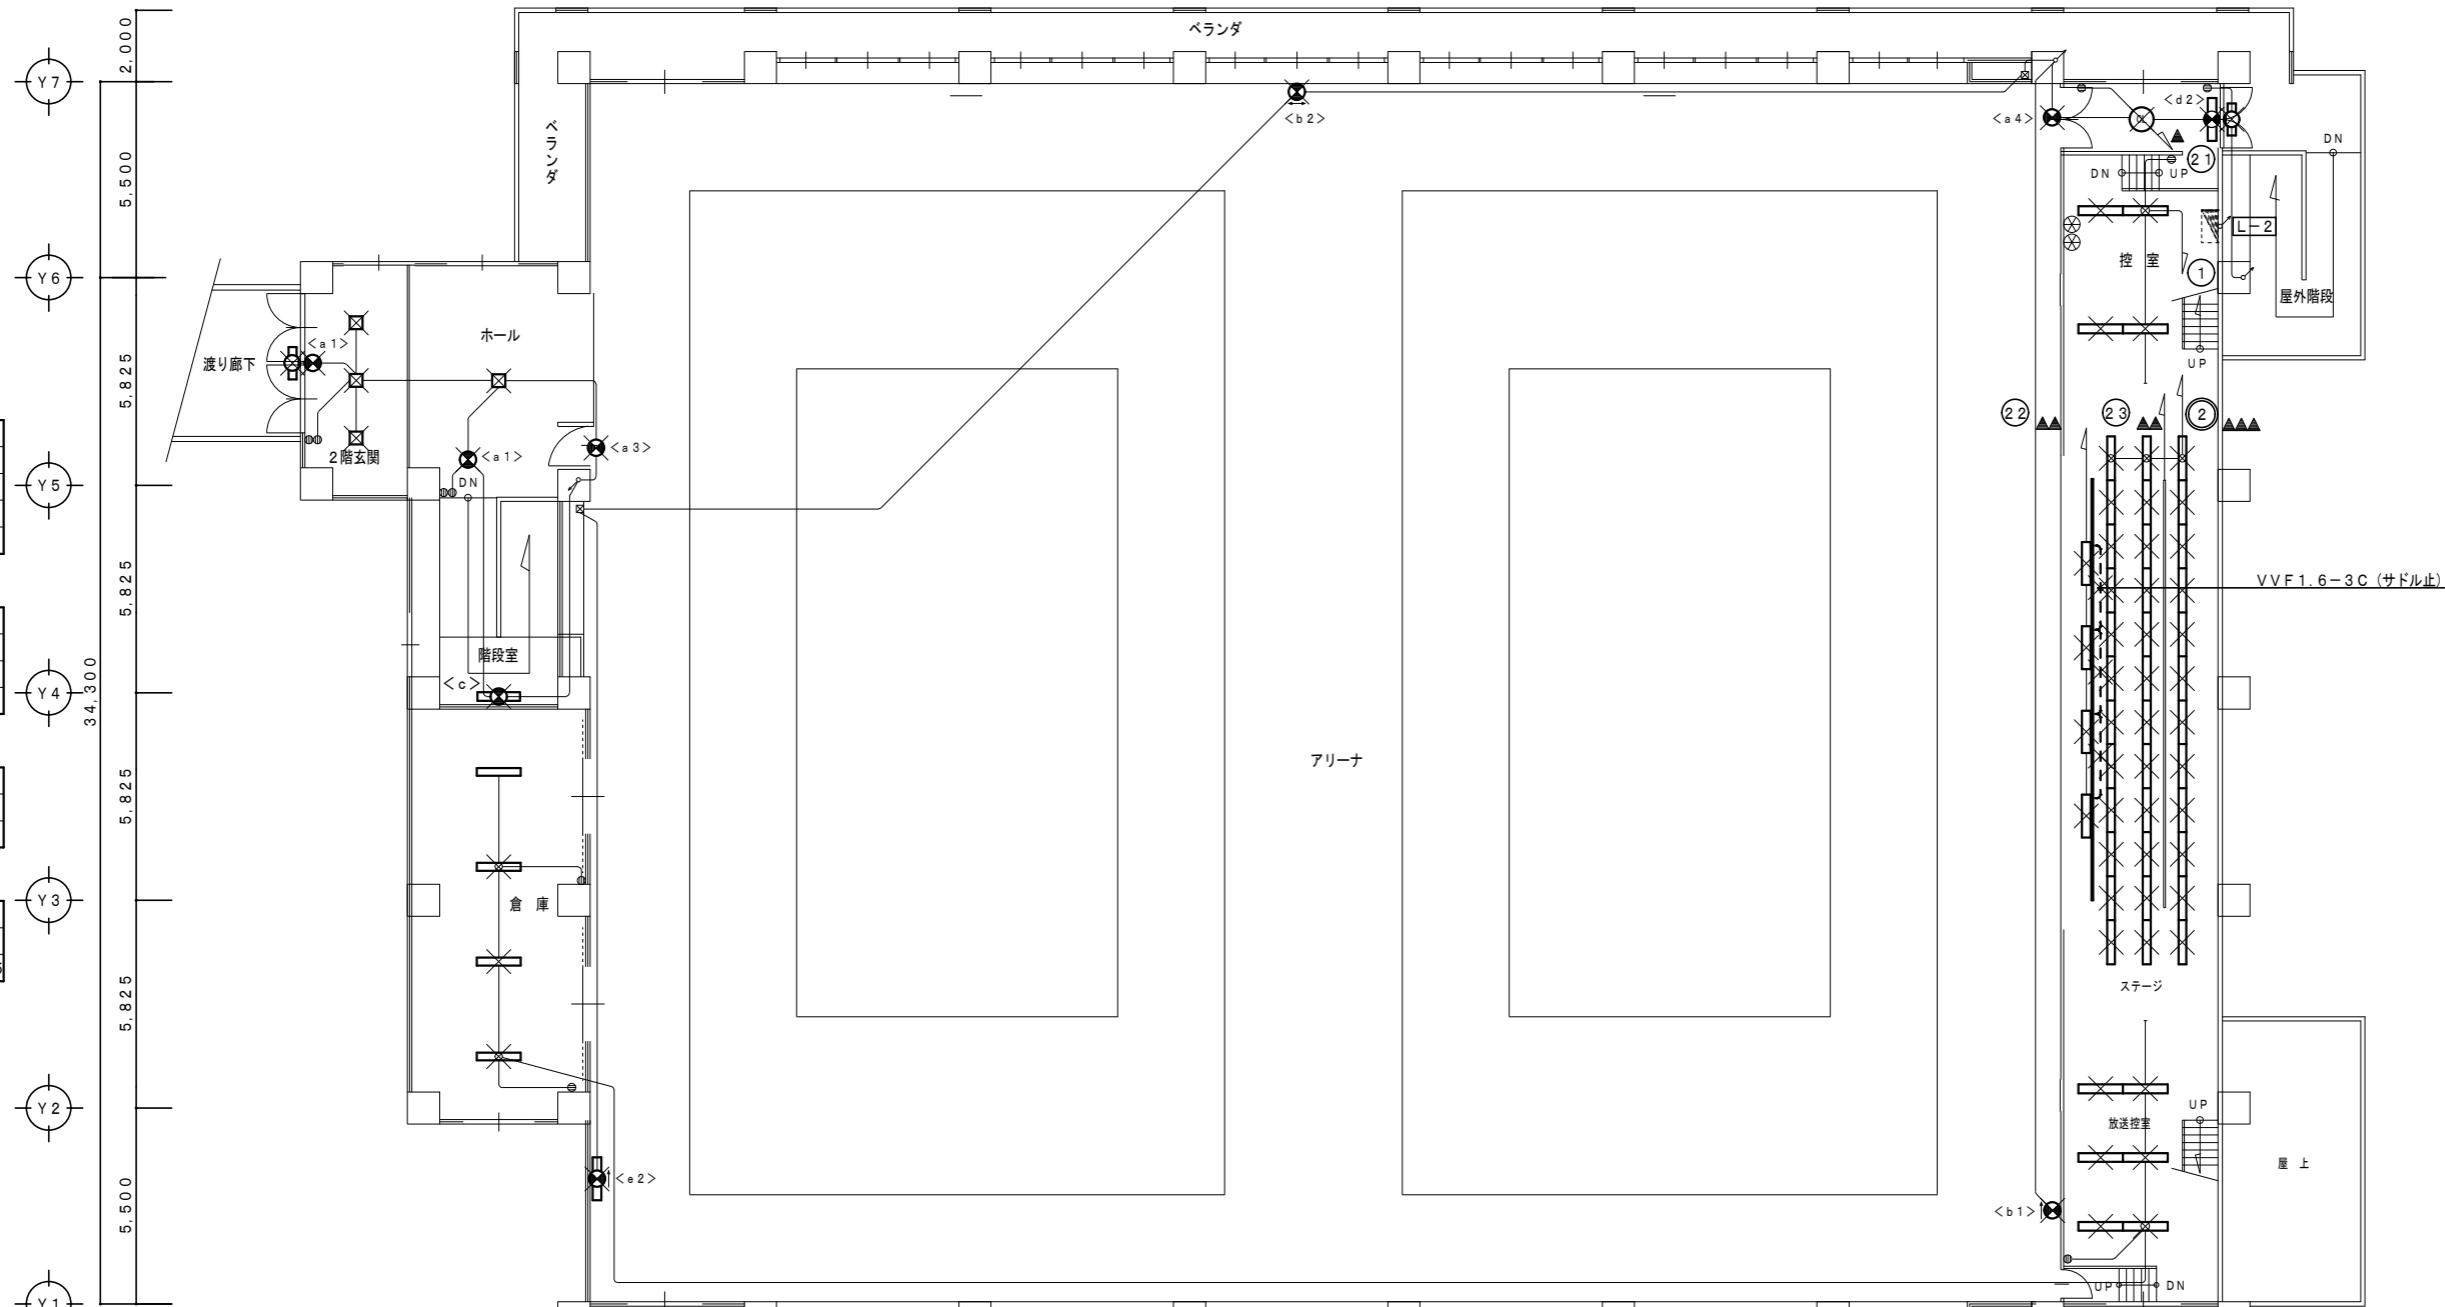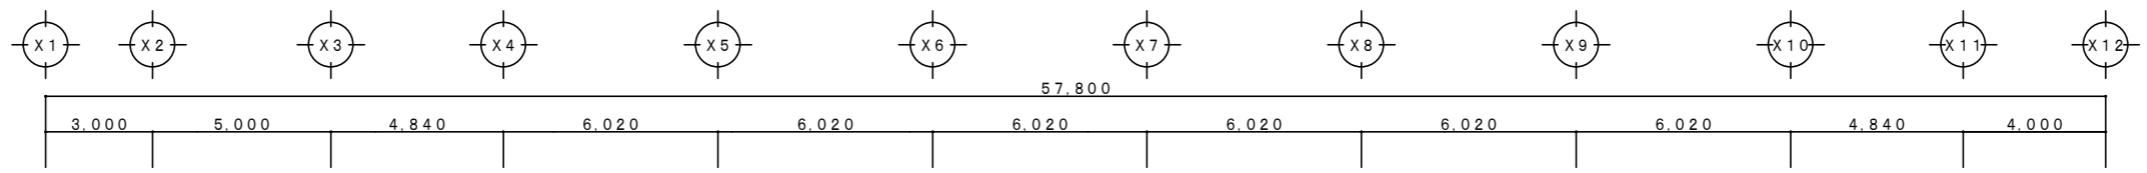

L-2 改造内容	
リモコンリレー 8個撤去 (100V)	
リモコンリレー17個撤去 (200V)	


アリーナ(ガード) 数	
a3	1
a4	1
b1	1
b2	1
e2	1

2階 電灯設備図(改修前) S=1/150

注記

1. ポーダーライトのリモコンスイッチの配線はスイッチから切離しテープ巻をする。


徳島県教育委員会施設整備課	工事名 R7城南高等学校 体育館照明設備改修工事	図面番号 E-04	よしだ設備設計 吉田 佳弘
	図面名 2階 電灯設備図(改修前)	縮尺 1/150	建築設備士登録番号 第15E1-0018RF号 吉田 佳弘 〒770-0051 TEL 088-633-2323 徳島県徳島市北島町1丁目24番地 FAX 088-633-2323

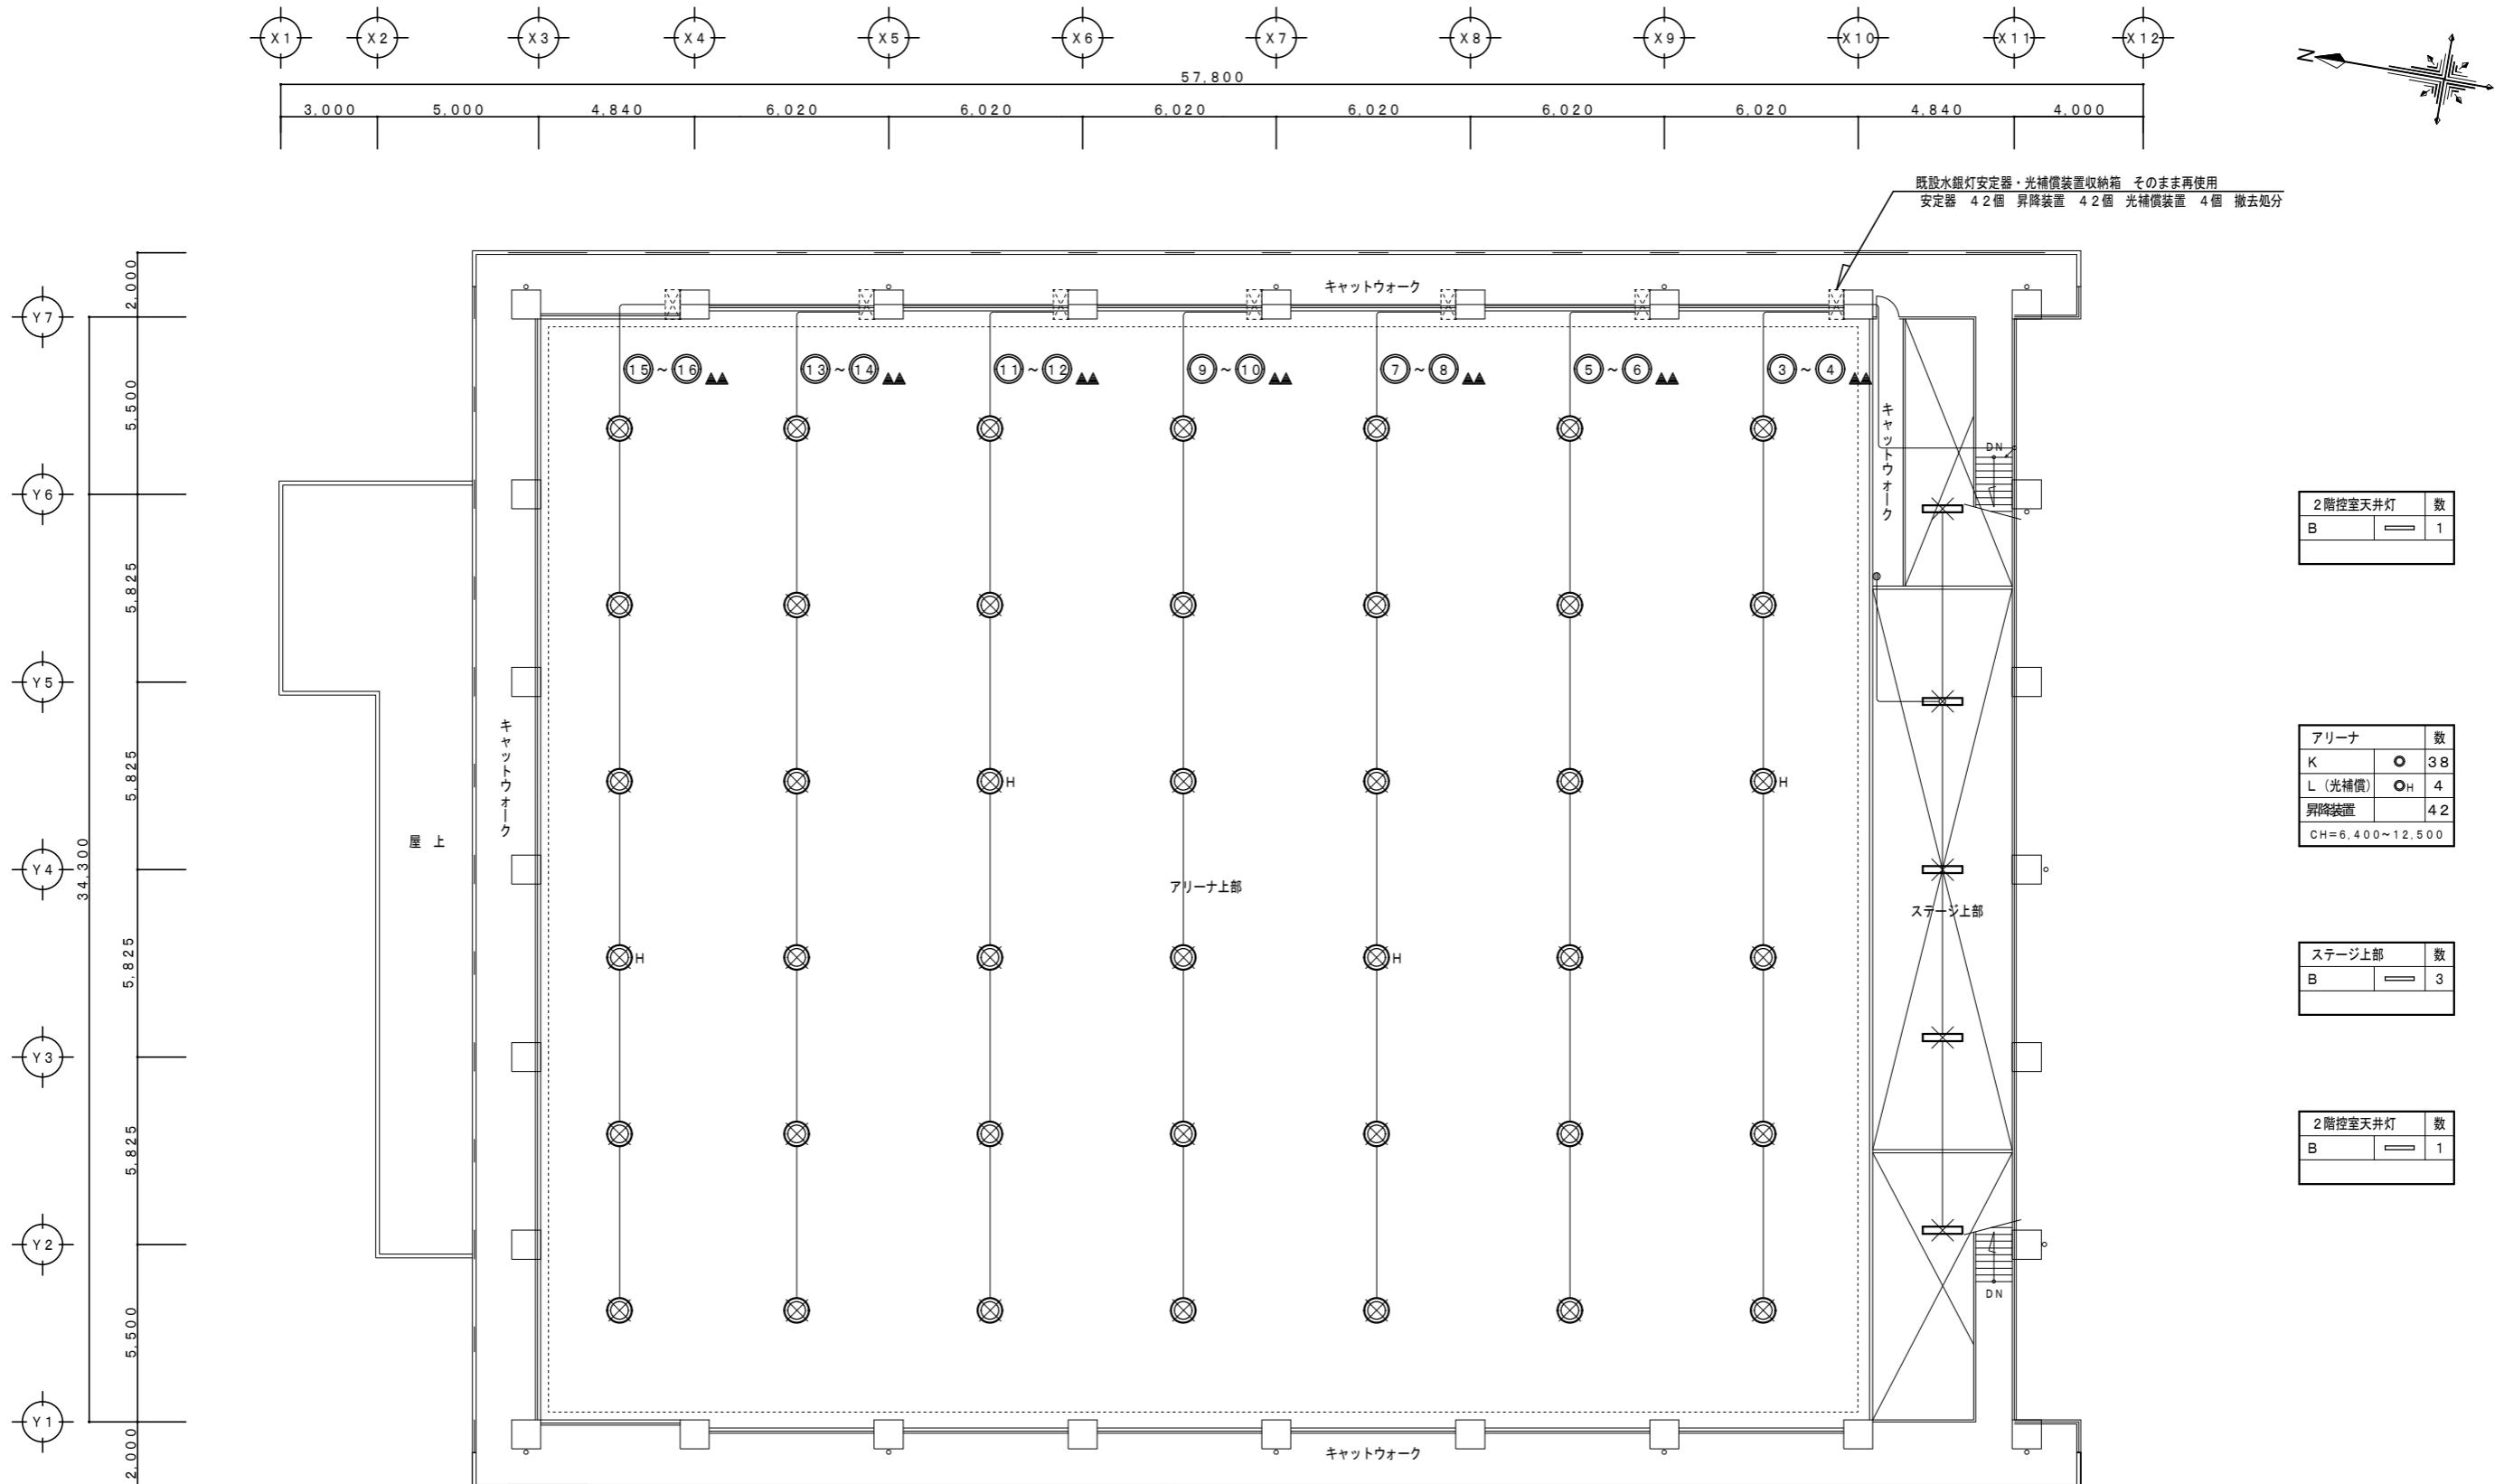

3階 電灯設備図(改修前) S=1/150

工事名 徳島県教育委員会施設整備課 図面名 3階 電灯設備図(改修前)	図面番号 E-05 縮尺 1/150	よしだ設備設計 吉田 佳弘 建築設備士登録番号 第15E1-0018RF号 吉田 佳弘 〒770-0051 TEL 088-633-2323 徳島県徳島市北島町1丁目24番地 FAX 088-633-2323
--	-----------------------------	---


無線制御システム構成図(改修後)

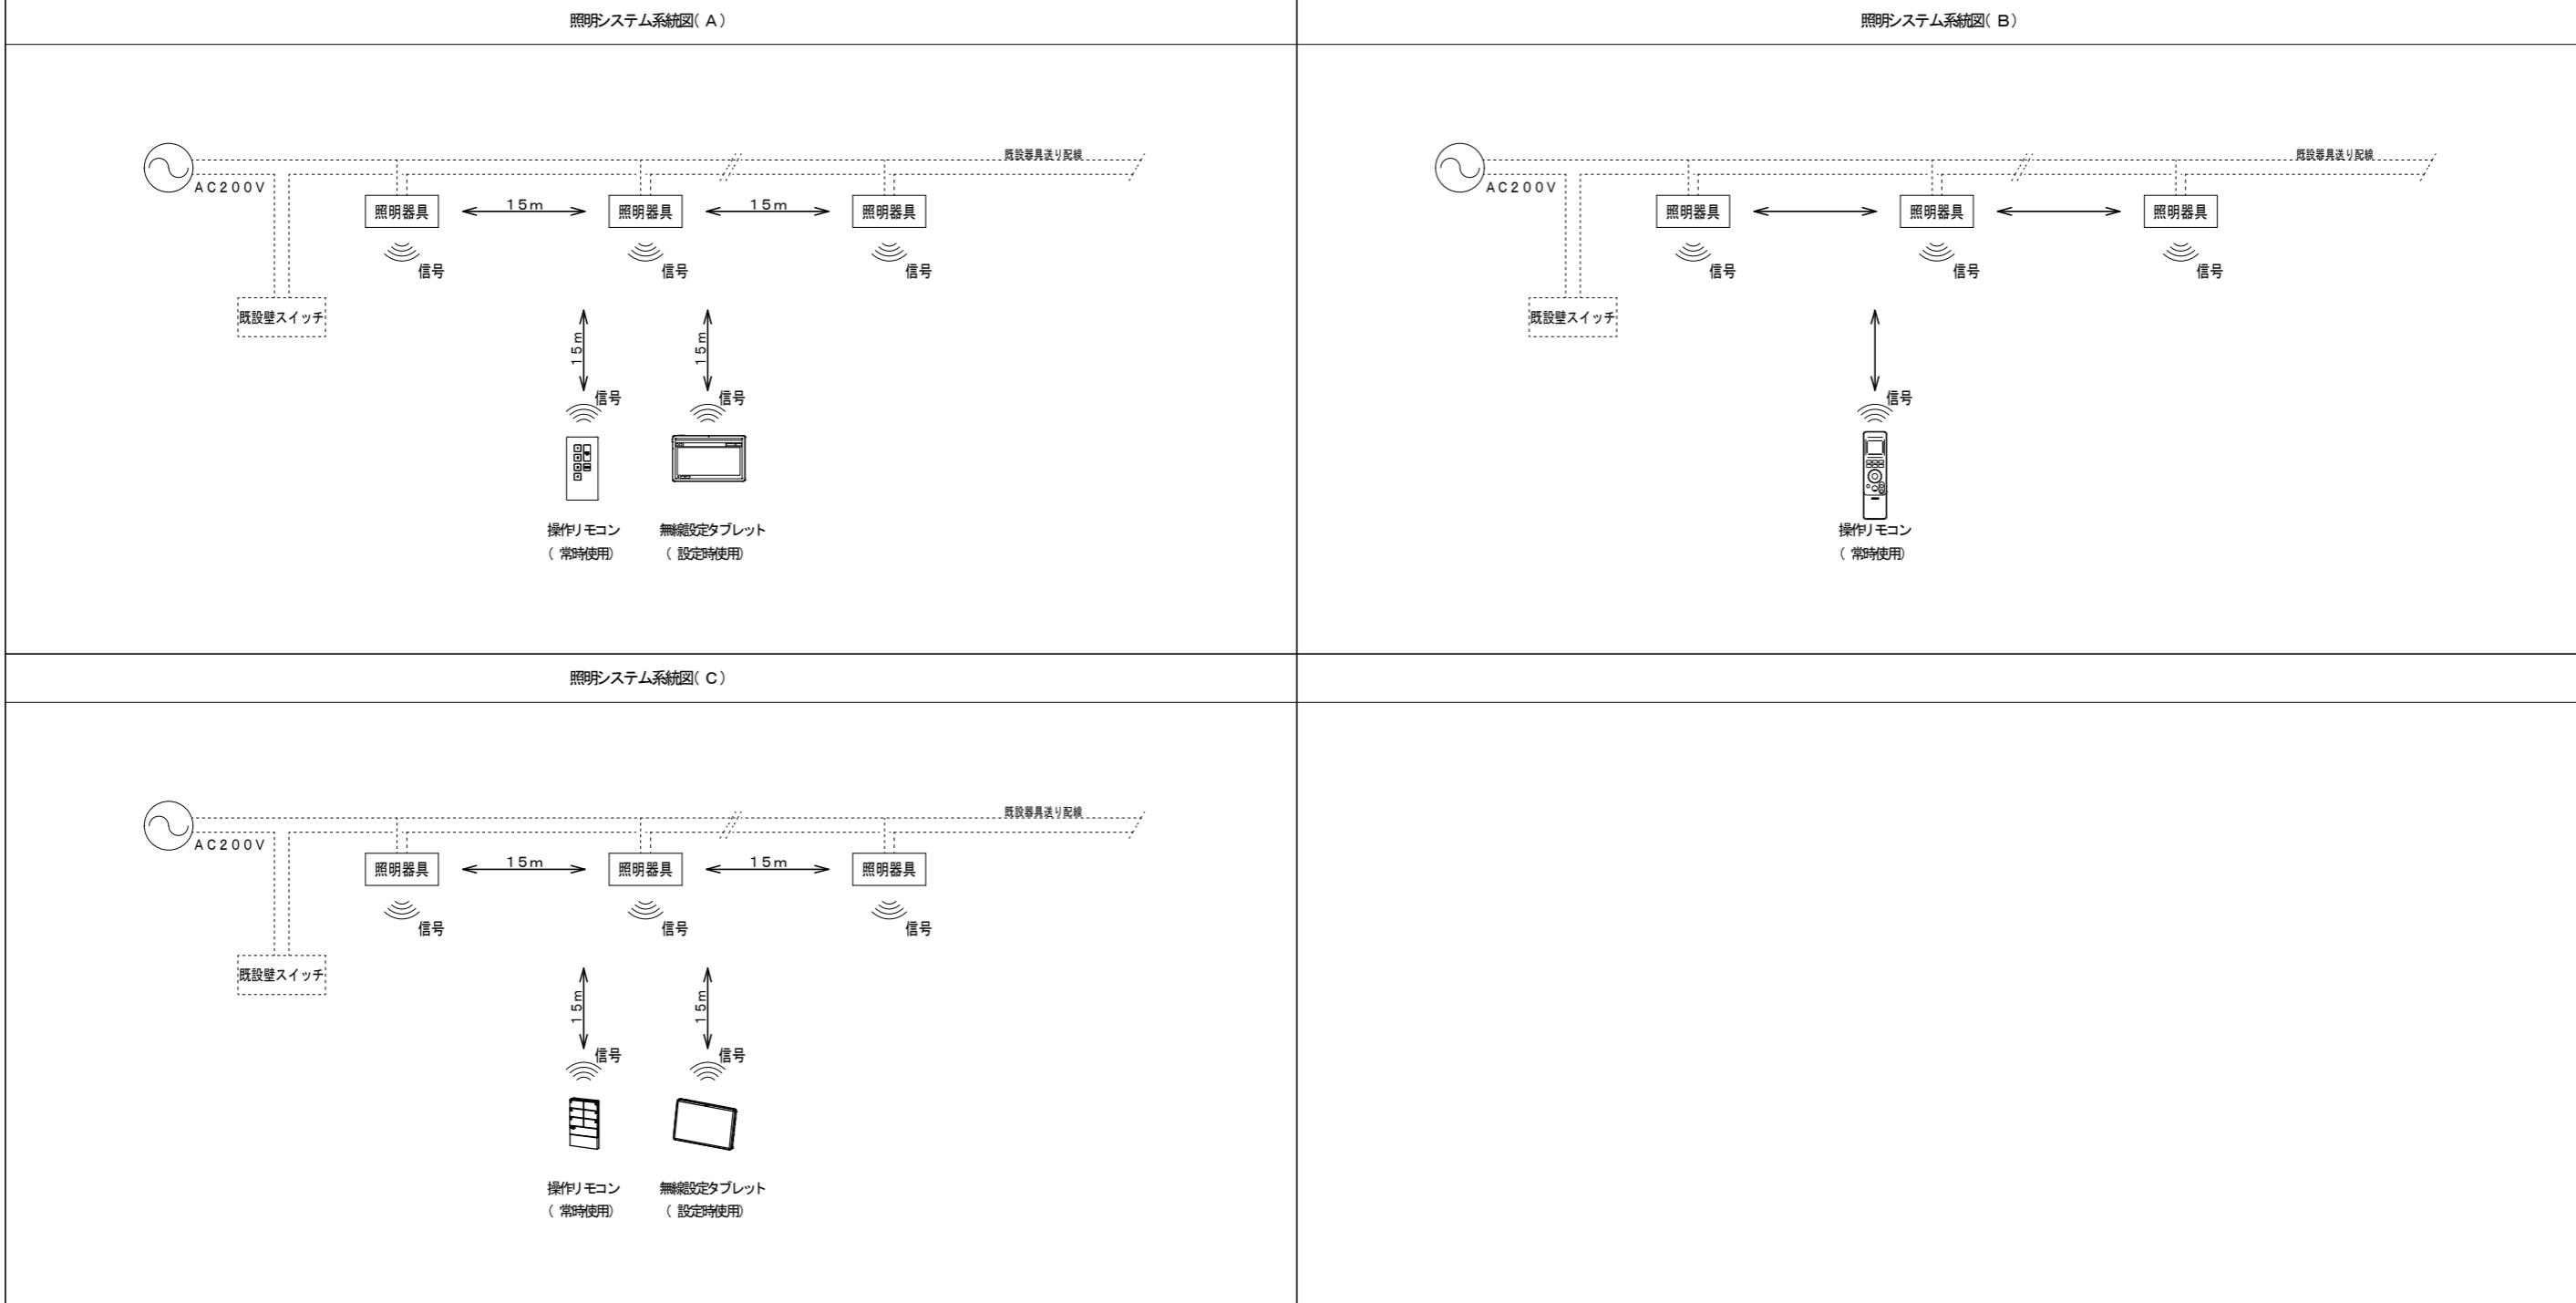

※ 1. 照明システムは、(A)・(B)・(C)どれを選択してもよい。
2. 上記数値は参考値とする。

	徳島県教育委員会施設整備課	工事名 R7 城南高等学校 体育館照明設備改修工事	図面番号 E-06	よしだ設備設計 吉田 佳弘
		図面名 照明システム図(改修後)	縮尺 NO SCALE	建築設備士登録番号 第15E1-0018RF号 吉田 佳弘 〒770-0051 TEL 088-633-2323 徳島県徳島市北島町1丁目24番地 FAX 088-633-2323

照明器具姿図（改修後）

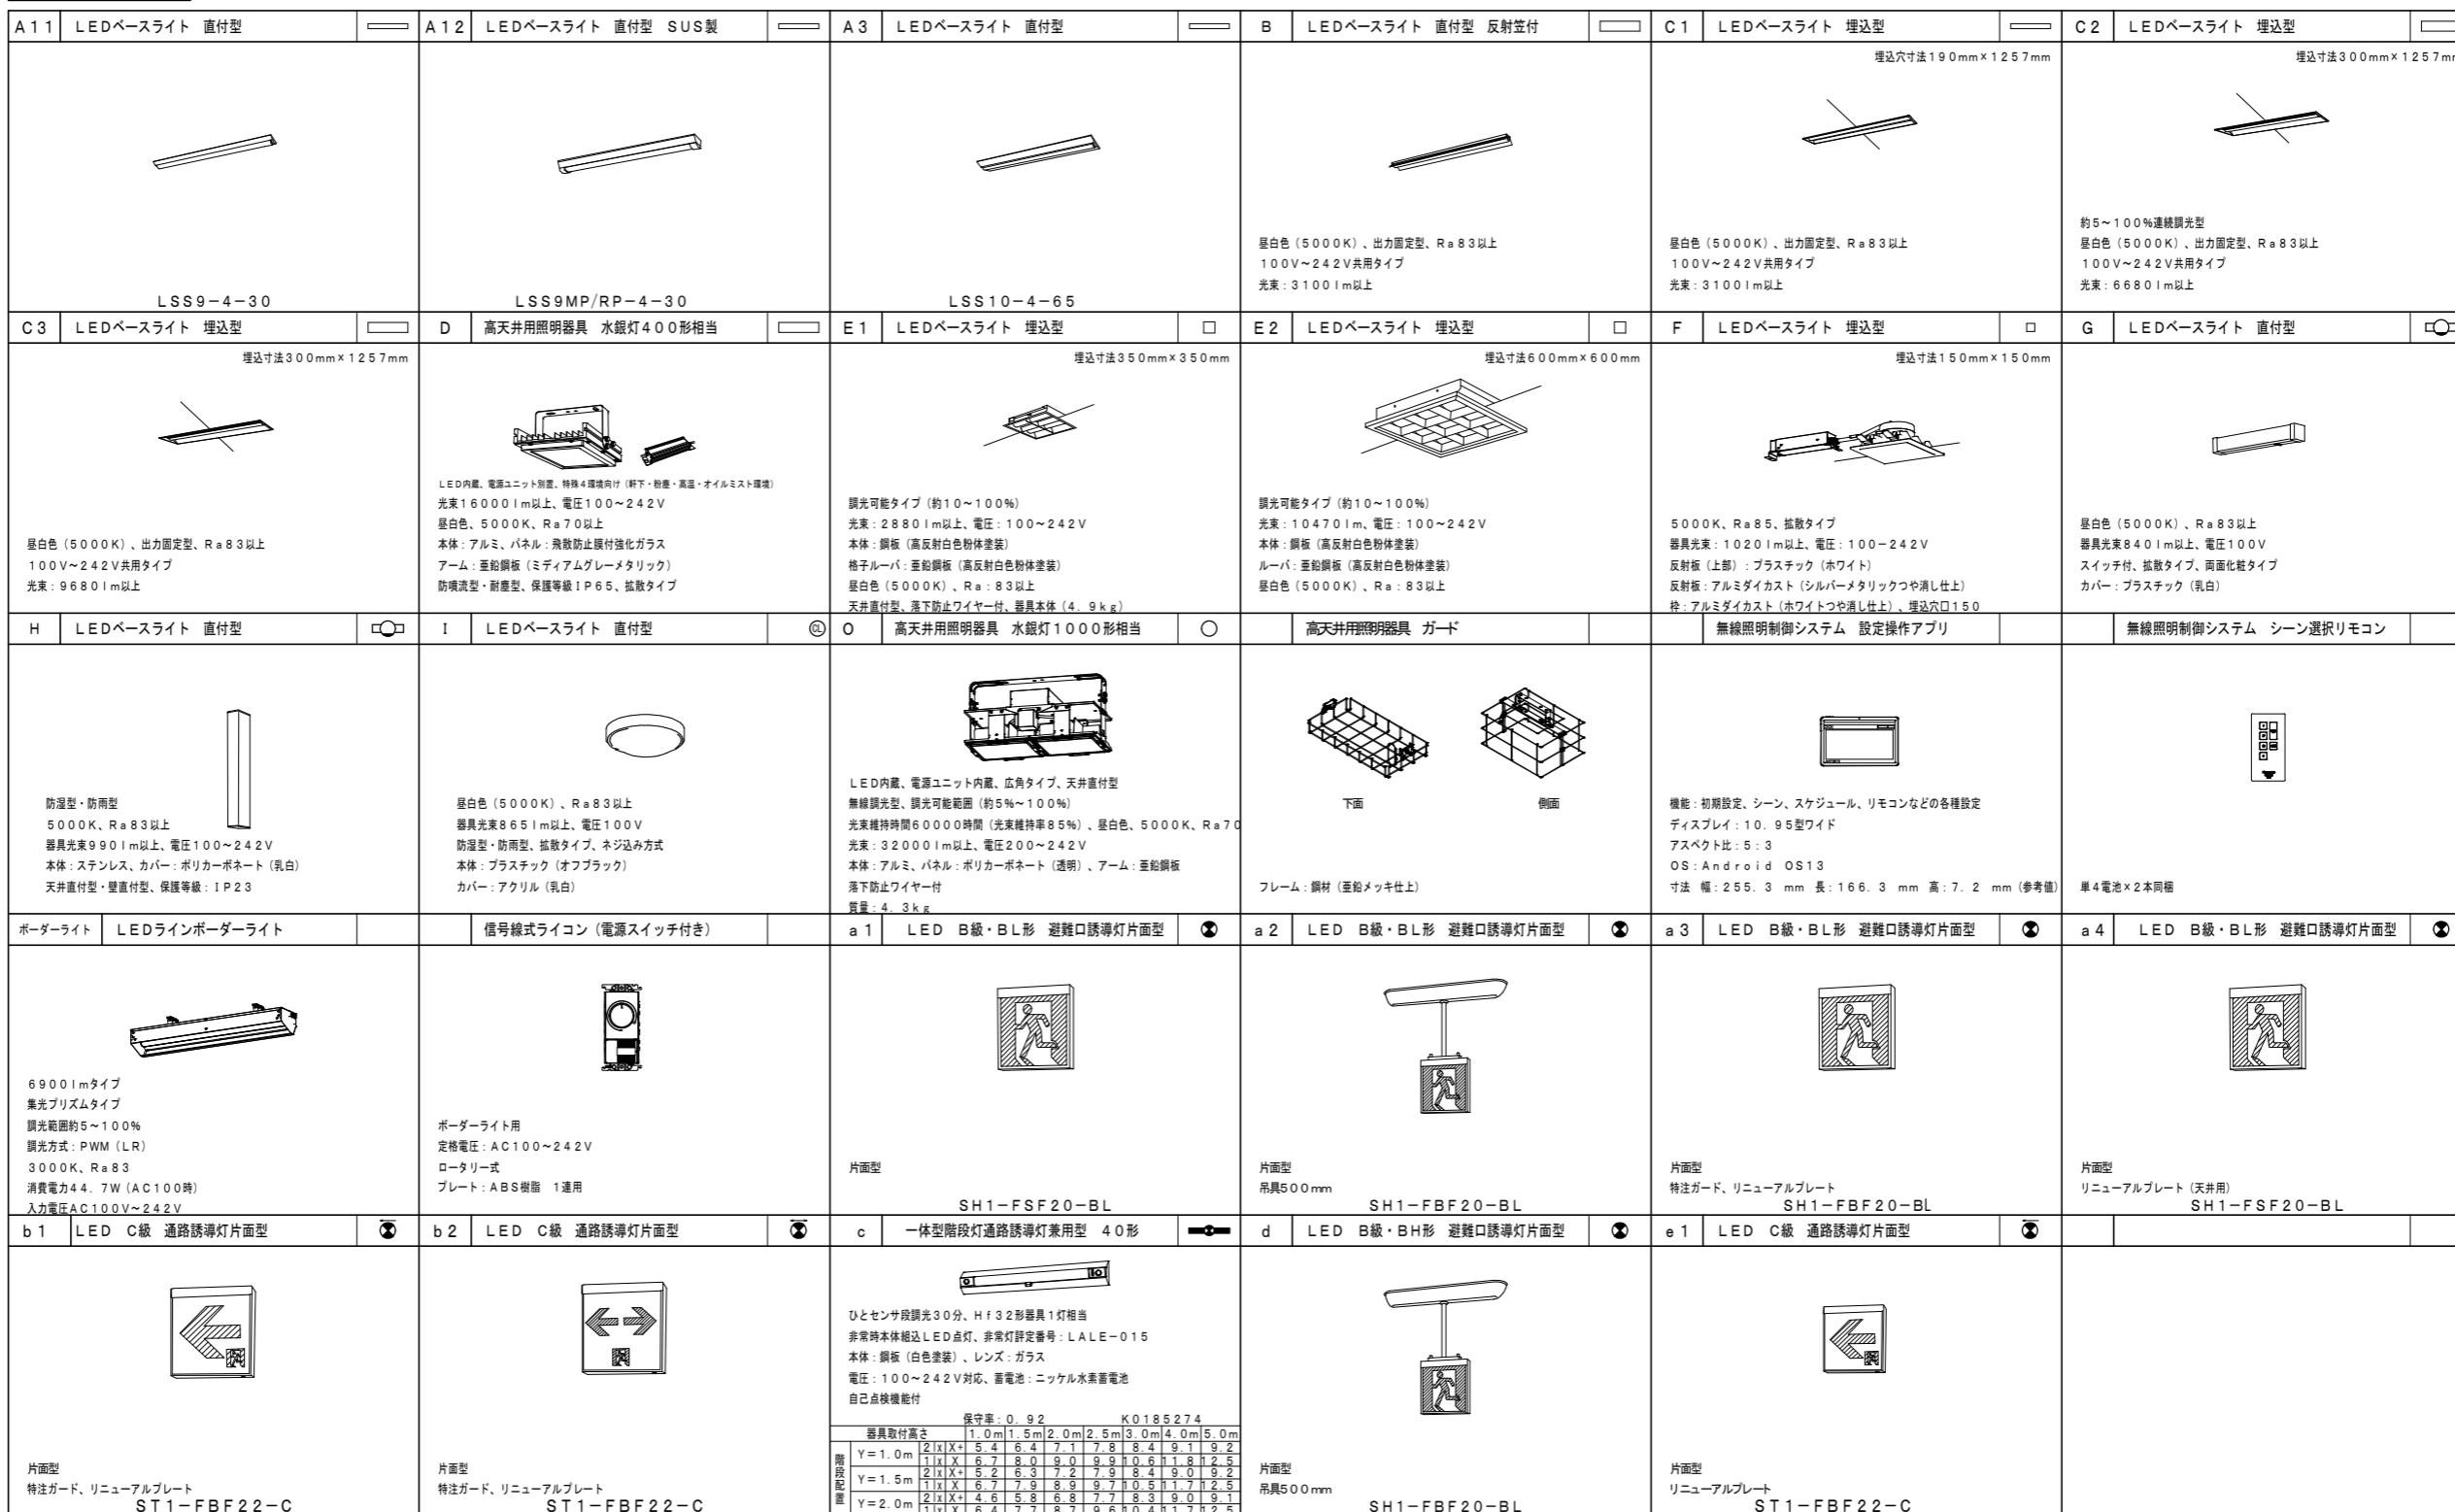

注記

- 上記お照明器具選定における参考とする。
- 更新器具取付ごは、位置ボックス及び支持金具は要請を流用する。
- 本工事は消防法第17条第1項に基づいて施工を行うこと。

	徳島県教育委員会施設整備課	工事名 R 7 城南高等学校 体育館照明設備改修工事	図面番号 E-07	よしだ設備設計 吉田 佳弘 建築設備士登録番号 第15E1-0018RF号 吉田 佳弘 〒770-0051 TEL 088-633-2323 徳島県徳島市北島町1丁目24番地 FAX 088-633-2323
		図面名 照明器具姿図（改修後）	縮尺 NO SCALE	

教官室	数
C 3	6
CH=2,700	

玄関2	数
E 2	1
d	1
CH=3,220	

ピロティ	数
D	10
CH=3,220	


凡 例

記号	名 称	仕 様
▽A	照明制御装置 A	親器・明るさセンサ付 検知後連続動作時間約10秒～30分可変形 AC200V
▽B	照明制御装置 B	子器 熱線センサ付自動スイッチ
▽C	照明制御装置 C	換気扇連動用 AC100V
●RAS	熱線式自動スイッチ	1P15A 1回路用 樹脂ブレート共

特記なき配管・配線は下記とする。

記 号	線 種
---	EM-EFF 1.6-2C (天井内コロガシ)
---	EM-EFF 1.6-3C (天井内コロガシ)
---	EM-EFF 1.6-2C+3C (天井内コロガシ)

※照明制御が正常に作動するよう、既設接続替えを行うこと。

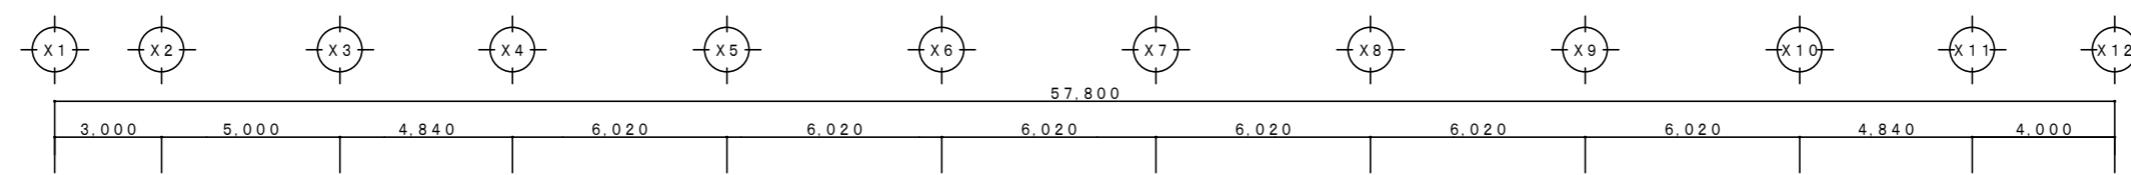

倉庫3	数
A 11	2
CH=直天	

玄関1	数
F	3
d	1
CH=3,060	

ホール	数
E 1	4
e 1	1
CH=3,040	

男子更衣室	数
A 11	3
G	3
F	1
CH=2,500	

男子シャワー室	数
A 12	2
CH=2,600	

男子便所	数
A 11	2
F	1
CH=2,620	

女子便所	数
A 11	2
F	1
CH=2,620	

女子シャワー室	数
A 12	2
CH=2,600	

女子更衣室	数
A 11	3
G	3
F	1
CH=2,500	

足洗場	数
A 12	2
CH=5,400	

注記

- ――は無線調光エリア単位を示す。
- 上記調光エリアをメーカー標準に合わせて、細かく設定することは構わない。
- 個別リモコンは、剣道、柔道、トレーニング、卓球に1個、ミーティングルームに1個設置する。

ミーティングルーム	数
C 2	6
CH=2,600	

廊下	数
C 1	4
CH=3,040	

保健体育科準備室	数
B	3
CH=3,000	

倉庫1	数
B	3
CH=3,000	

剣道	数
C 2	27
CH=4,100	

柔道	数
C 2	27
CH=4,100	

トレーニング	数
C 2	36
CH=4,100	

卓球	数
C 2	36
CH=4,100	

1階 電灯設備図(改修後) S=1/150

外階段	数
I	1

L-1	改 造 内 容
	リモコンリレー4個新設(200V)

L-1	改 造 内 容

工事名
徳島県教育委員会施設整備課

図面番号
E-08

よしだ設備設計 吉田 佳弘


建築設備士登録番号 第15E1-0018RF号 吉田 佳弘

〒770-0051 TEL 088-633-2323

徳島県徳島市北島町1丁目24番地 FAX 088-633-2323

図面名
1階 電灯設備図(改修後)

縮尺
1/150

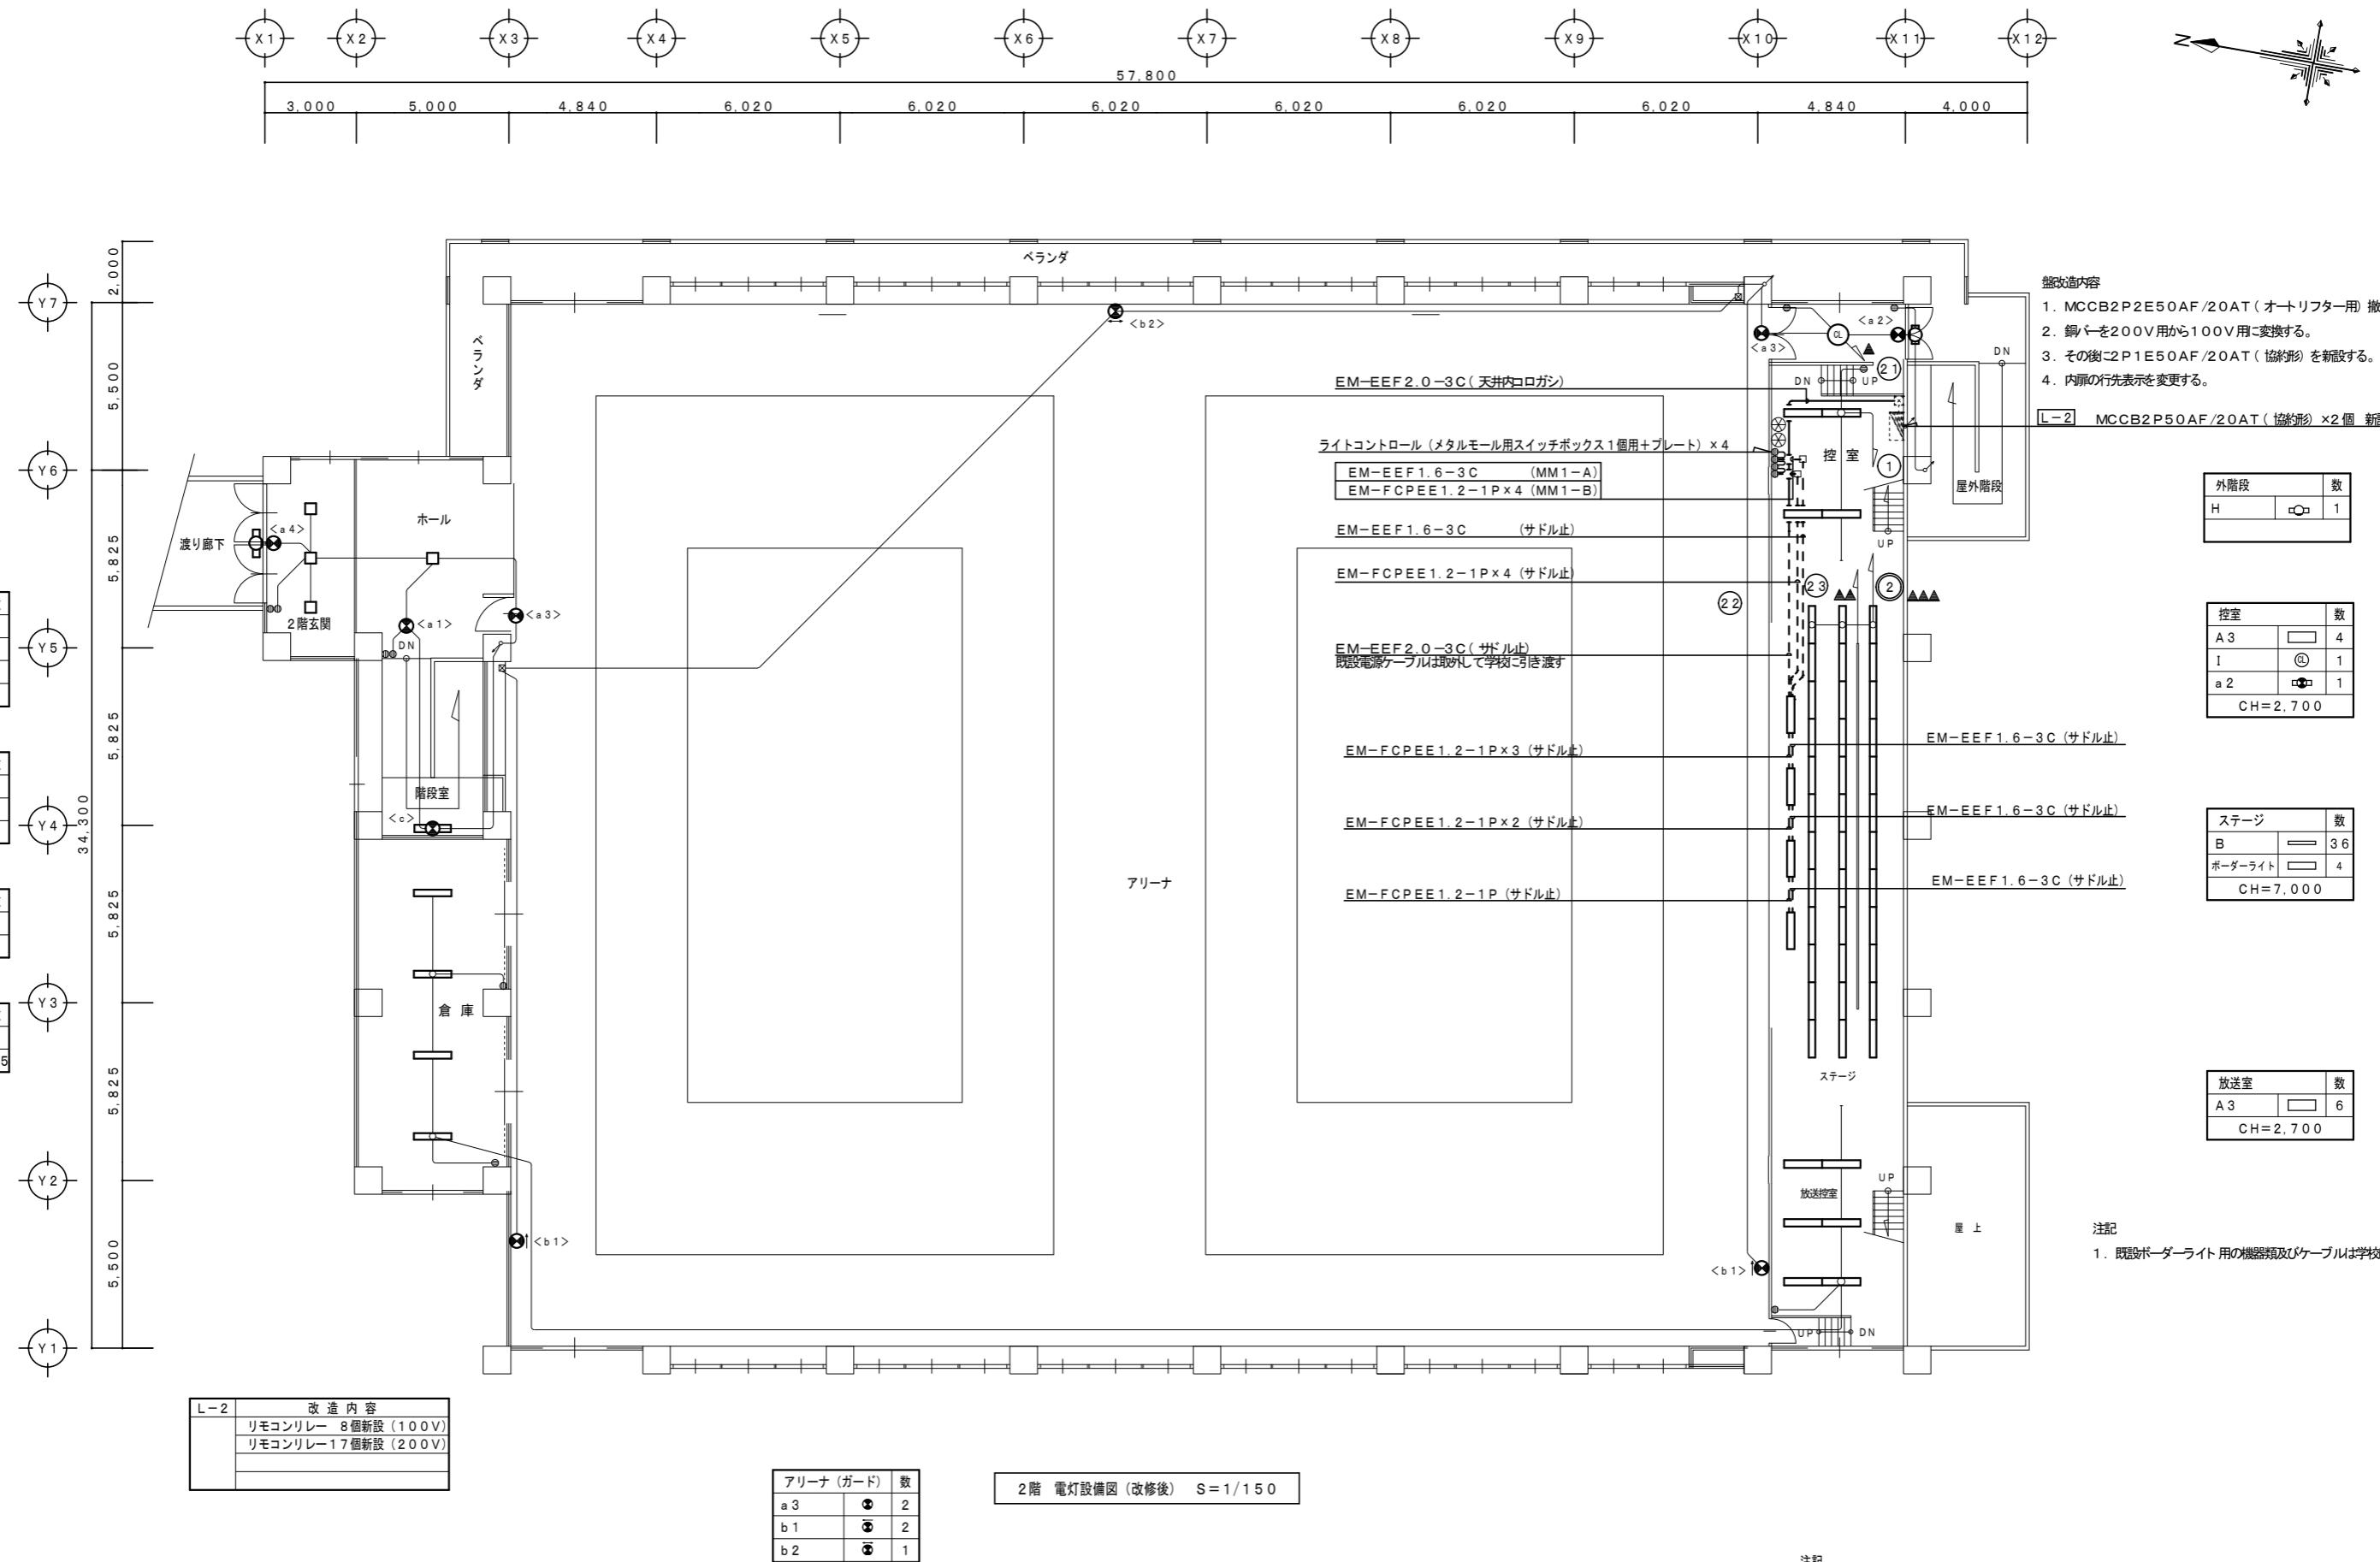

L-2	改造内容
	リモコンリレー 8個新設 (100V)
	リモコンリレー 17個新設 (200V)

アリーナ(ガード)	数
a 3	×
b 1	×
b 2	×


2階 電灯設備図（改修後） S = 1 / 150

注記
1. ボーダーライト取付用パイプは既設を流用する。

.....

	工事名 R7城南高等学校 体育館照明設備改修工事
	図面名 G階 露天設備圖(改修後)

図面番号 E-09	よしだ設備設計 吉田 佳弘 建築設備士登録番号 第15E1-0018RF号 吉田 佳弘
縮尺 1/150	〒770-0051 TEL 088-633-2323 吉田設備設計室 〒770-0051 TEL 088-633-2323

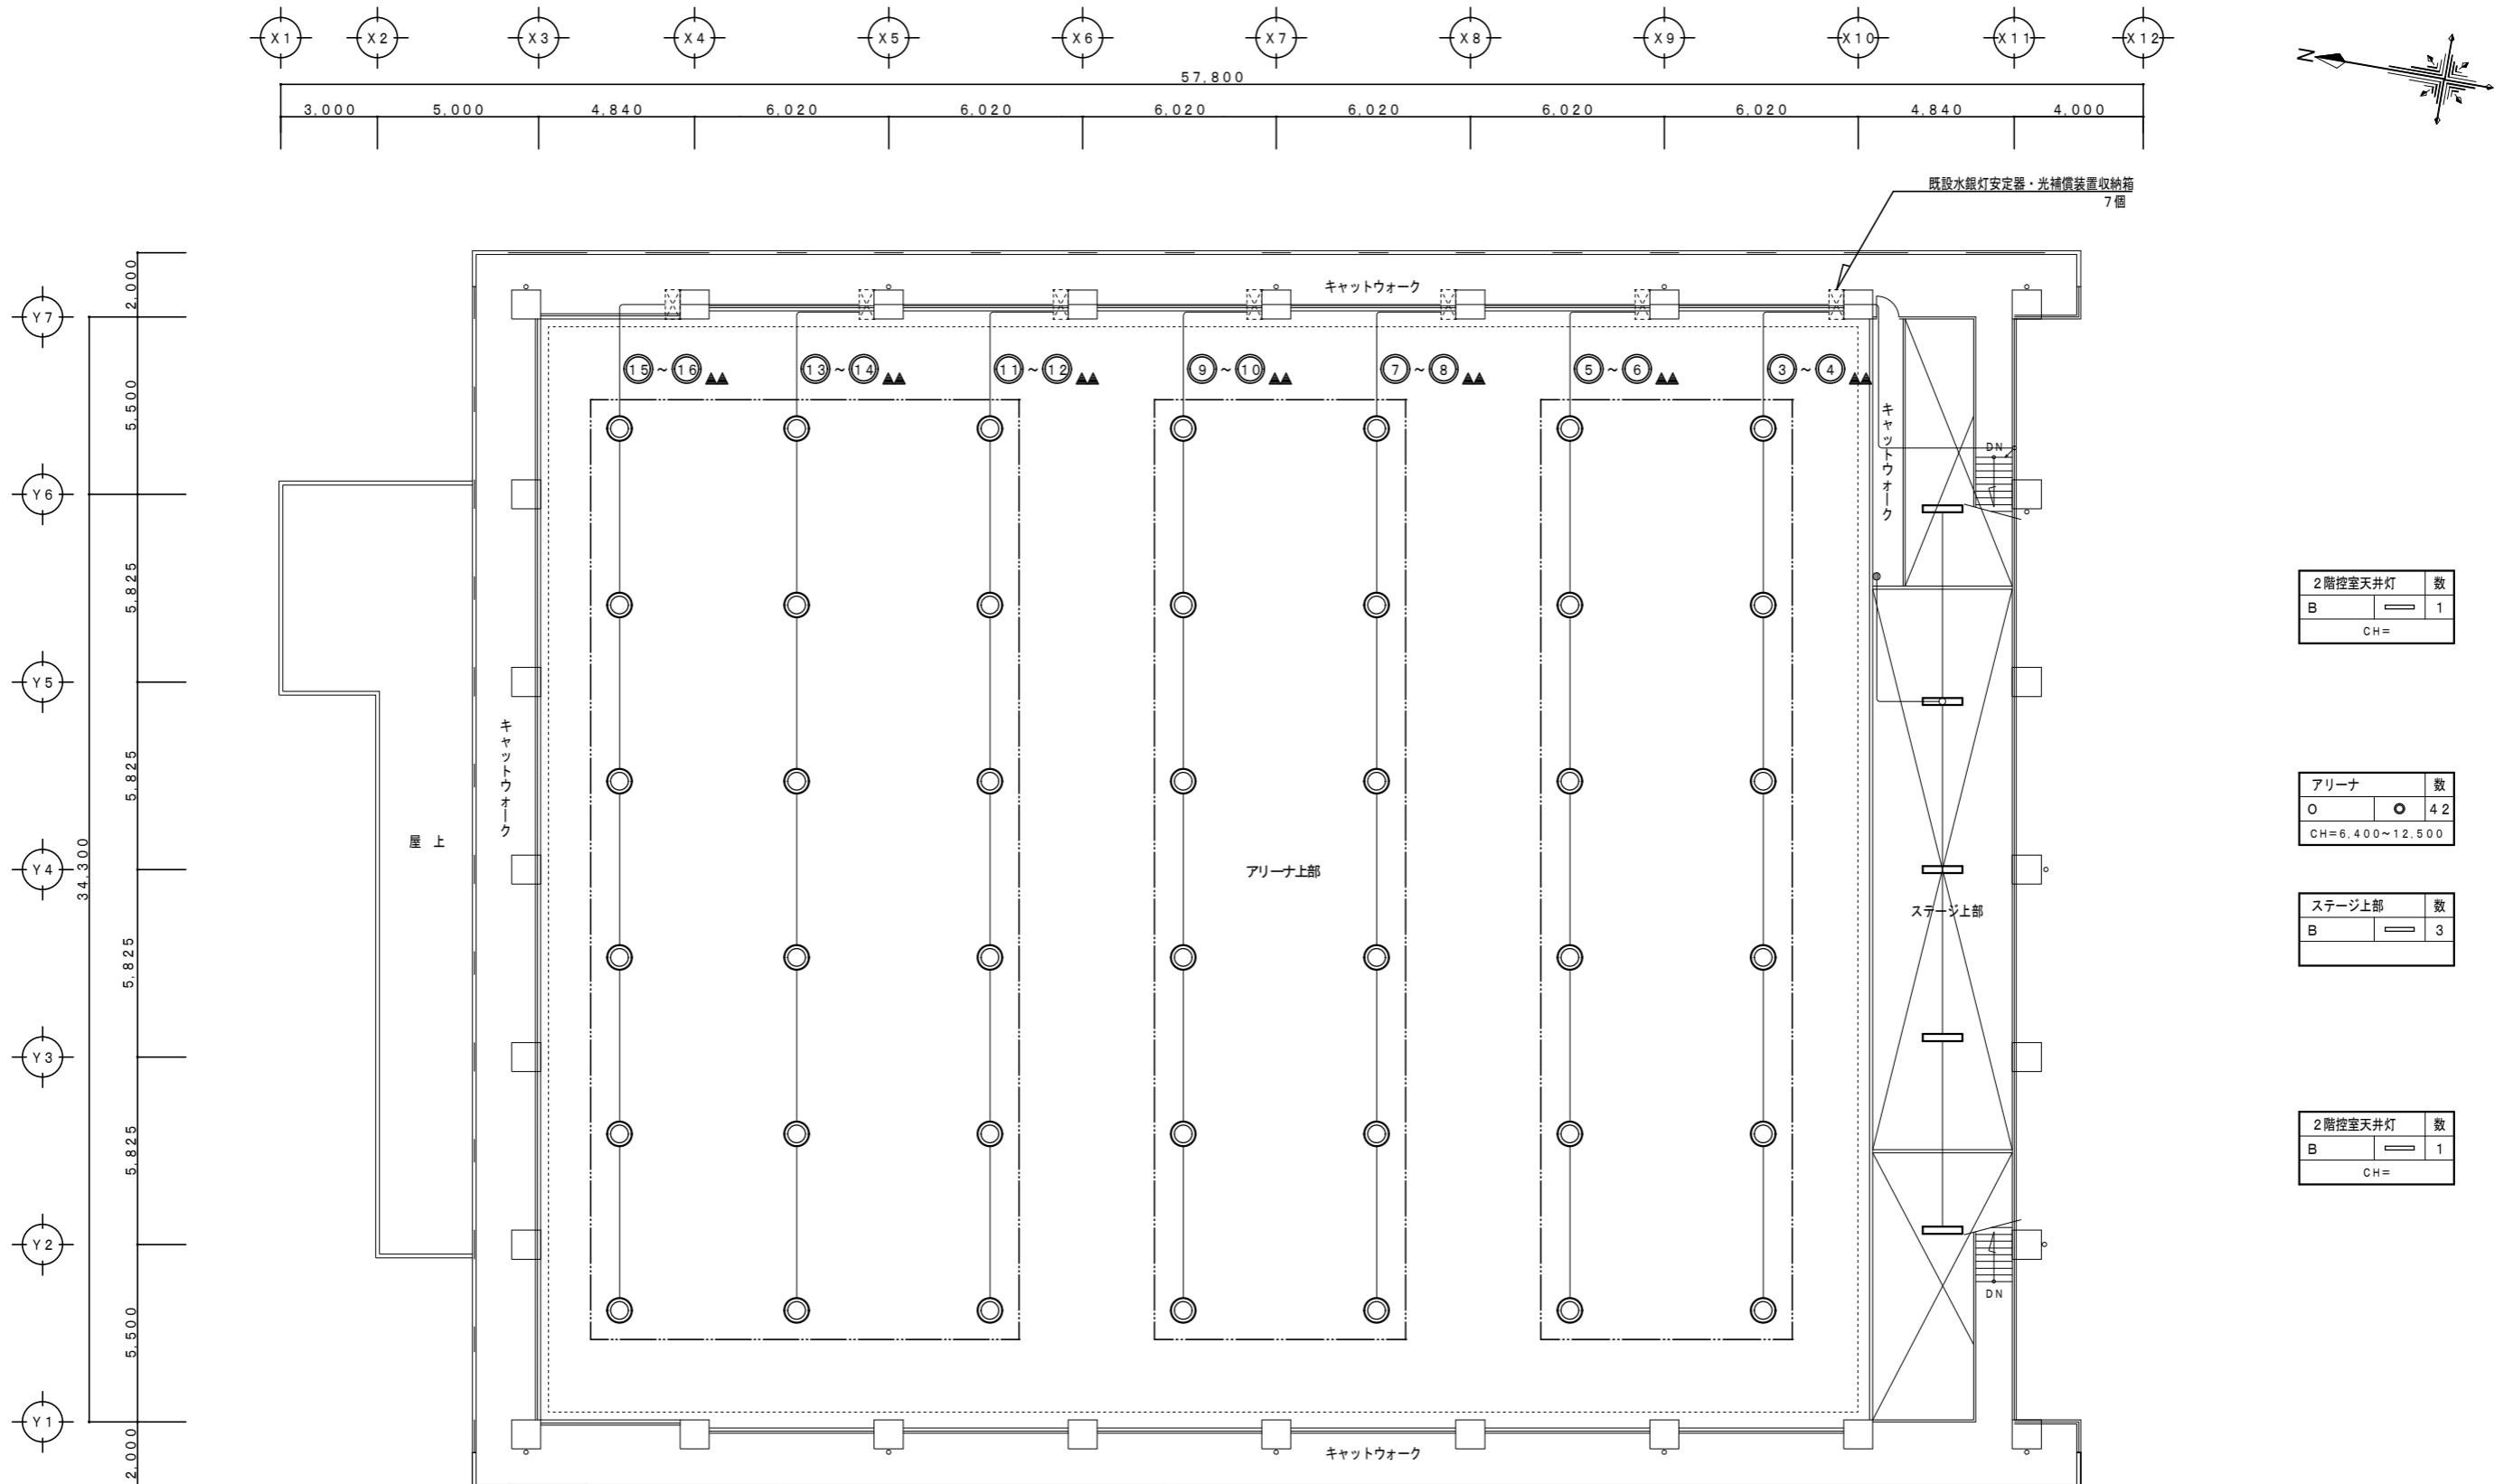


注記

1. □は無線調光エリア単位を示す。
2. 上記調光エリアをメーカー標準に合わせて、細かく設定することは構成しない。
3. 個別リモコンは、アリーナ用に1個設置する。
4. 安定器撤去後、盤内で器具電源側と負荷側をEM-EF2.0-3Cで接続する。
5. アリーナ器具取付は既設取付金具を流用する。


3階 電灯設備図(改修後) S=1/150

徳島県教育委員会施設整備課	工事名 R7城南高等学校 体育館照明設備改修工事	図面番号 E-10	よしだ設備設計 吉田 佳弘
	図面名 3階 電灯設備図(改修後)	縮尺 1/150	建築設備士登録番号 第15E1-0018RF号 吉田 佳弘 〒770-0051 TEL 088-633-2323 徳島県徳島市北島町1丁目24番地 FAX 088-633-2323

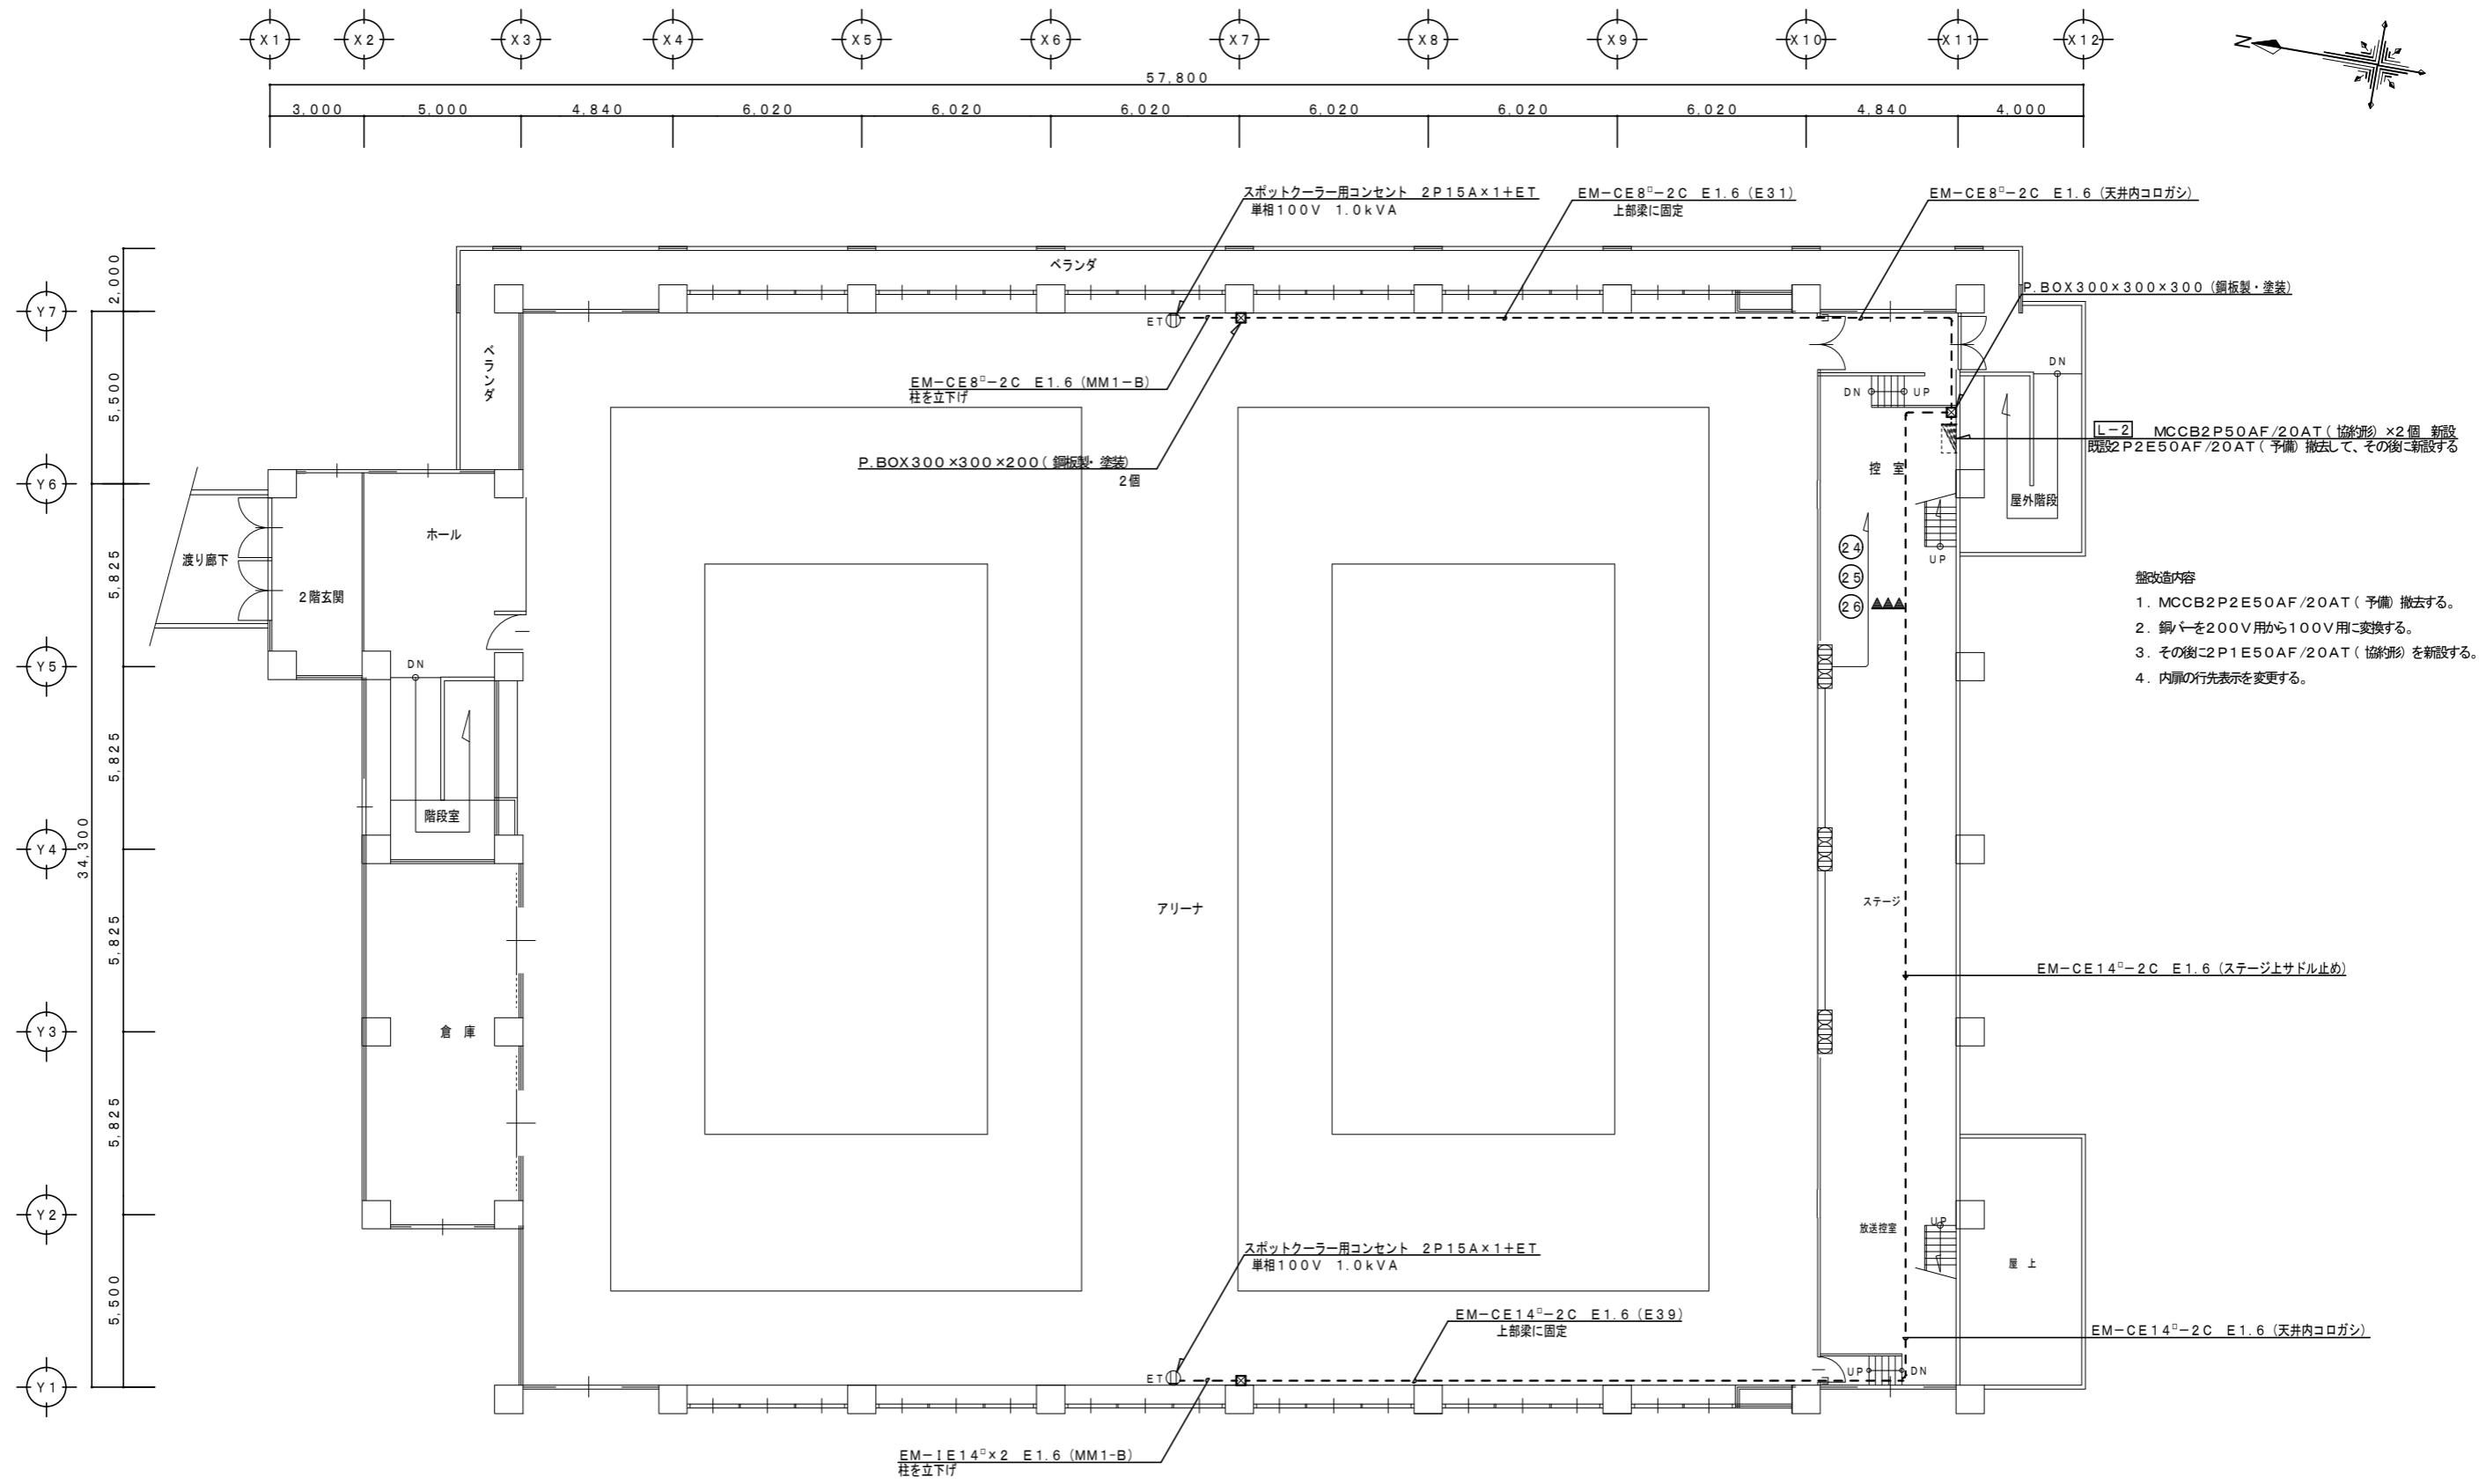



2階 コンセント設備図（改修後） S = 1 / 150

	工事名 徳島県教育委員会施設整備課 R7城南高等学校 体育館照明設備改修工事	図面番号 E-11	よしだ設備設計 吉田 佳弘 建築設備士登録番号 第15E1-0018RF号 吉田 佳弘
	図面名 2階 コンセント設備図(改修後)	縮尺 1/150	〒770-0051 TEL 088-633-2323 徳島県徳島市北島町1丁目24番地 FAX 088-633-2323

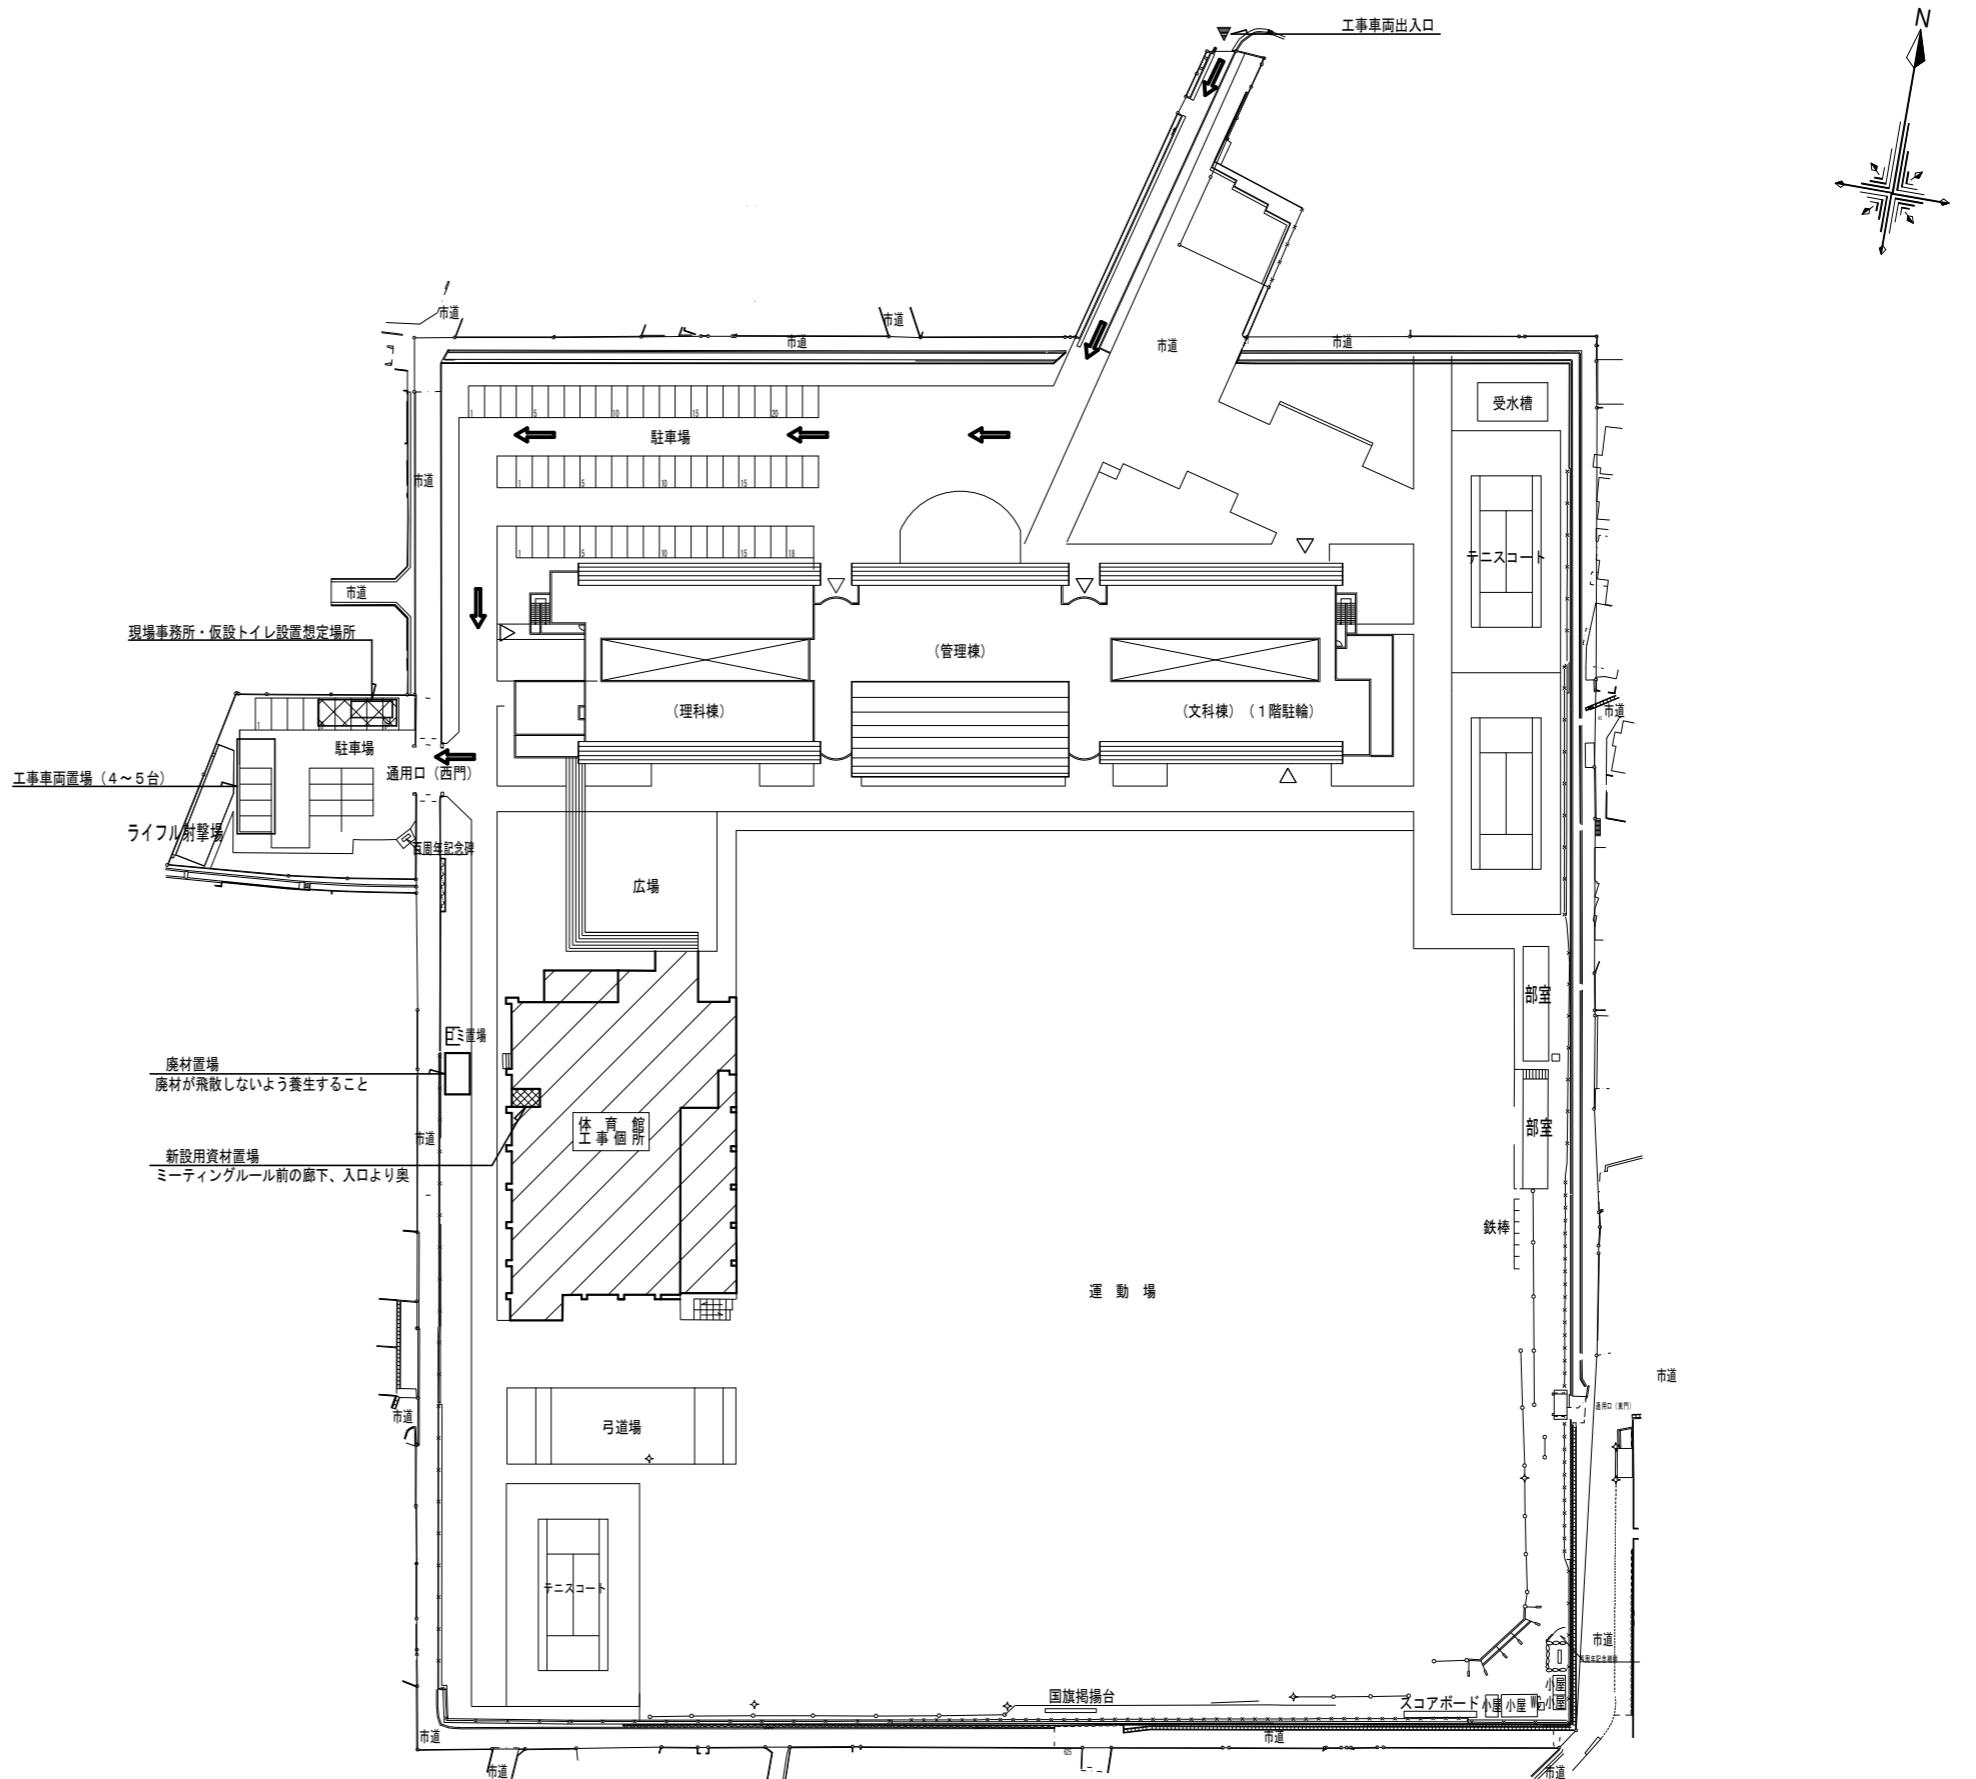


屋外設置図 S=1/700

徳島県教育委員会施設整備課	工事名 R 7 城南高等学校 体育館照明設備改修工事	図面番号 E-12	よしだ設備設計 吉田 佳弘
	図面名 屋外設置図	縮尺 1/700	建築設備士登録番号 第15E1-0018RF号 吉田 佳弘 〒770-0051 TEL 088-633-2323 徳島県徳島市北島町1丁目24番地 FAX 088-633-2323

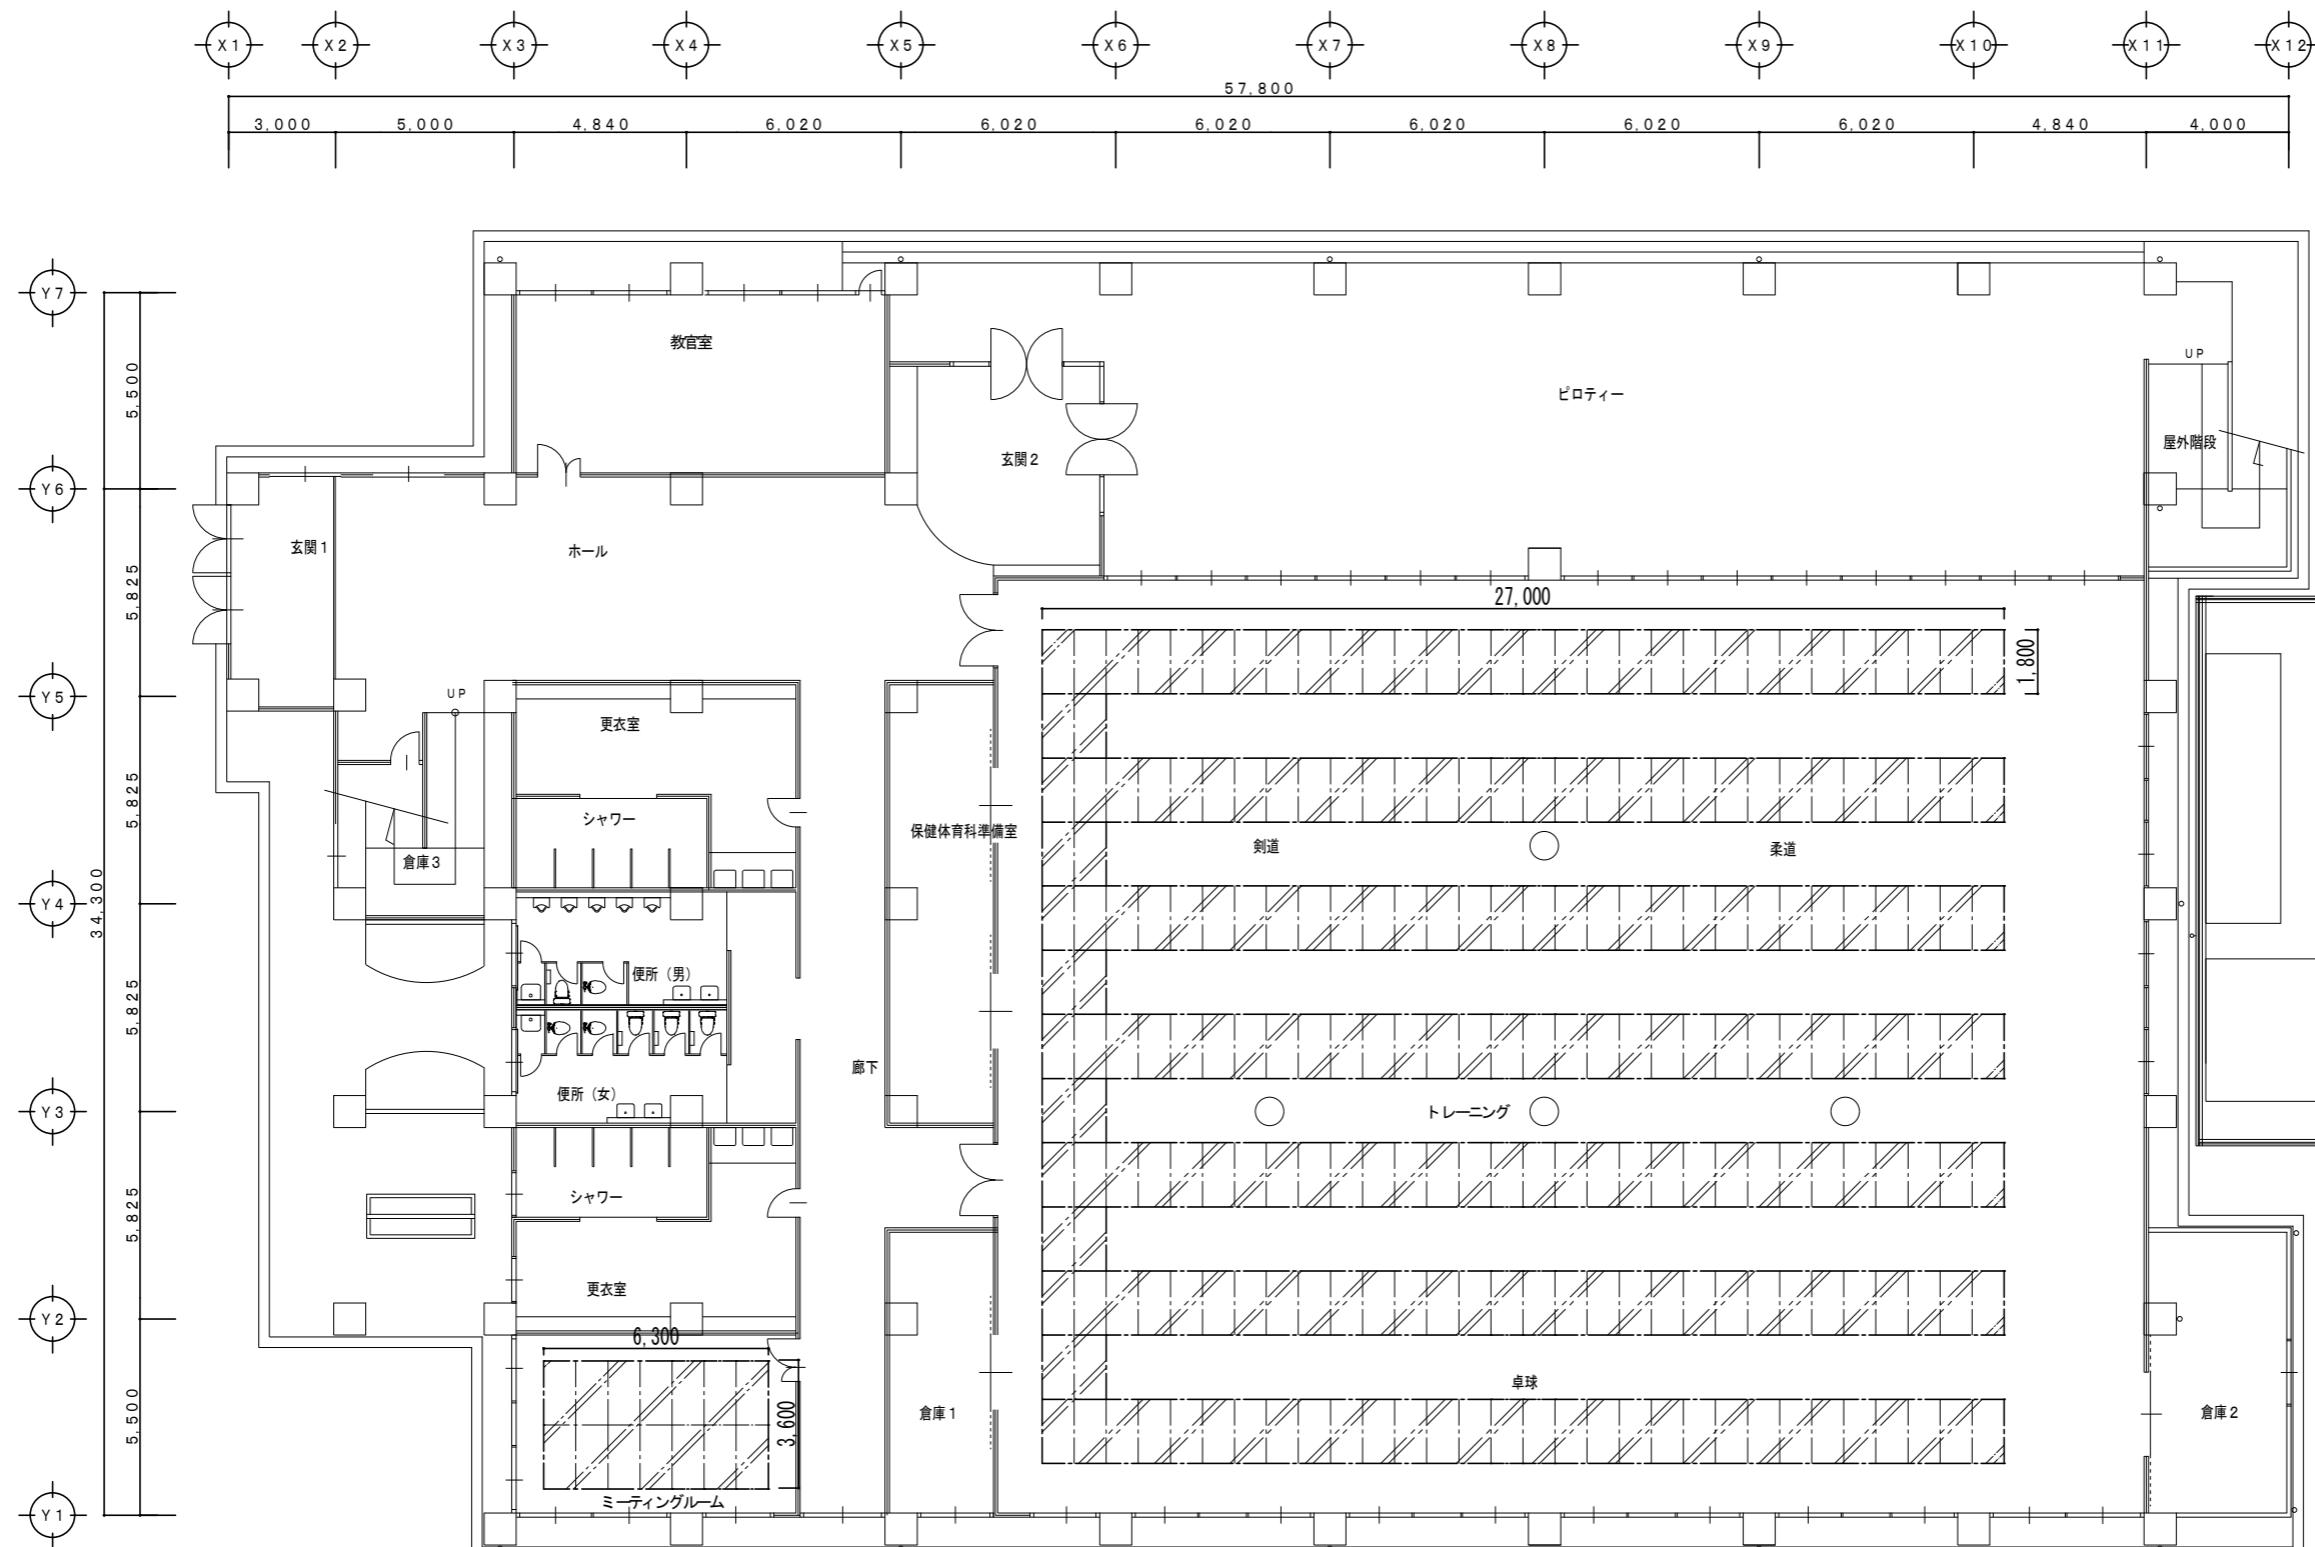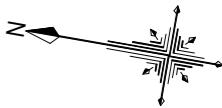



※特記
 1. 図示 は床養生（仕様：養生シート+合板厚12mm）を示す。
 2. ローリングタワーは剣道、柔道、トレーニング、卓球で使用する。
 3. ローリングタワーは1台を移動して作業を行なう。

徳島県教育委員会施設整備課	工事名 R7城南高等学校 体育館照明設備改修工事	図面番号 E-13	よしだ設備設計 吉田 佳弘 建築設備士登録番号 第15E1-0018RF号 吉田 佳弘 〒770-0051 徳島県徳島市北島町1丁目24番地
	図面名 1階 仮設図	縮尺 1/150	

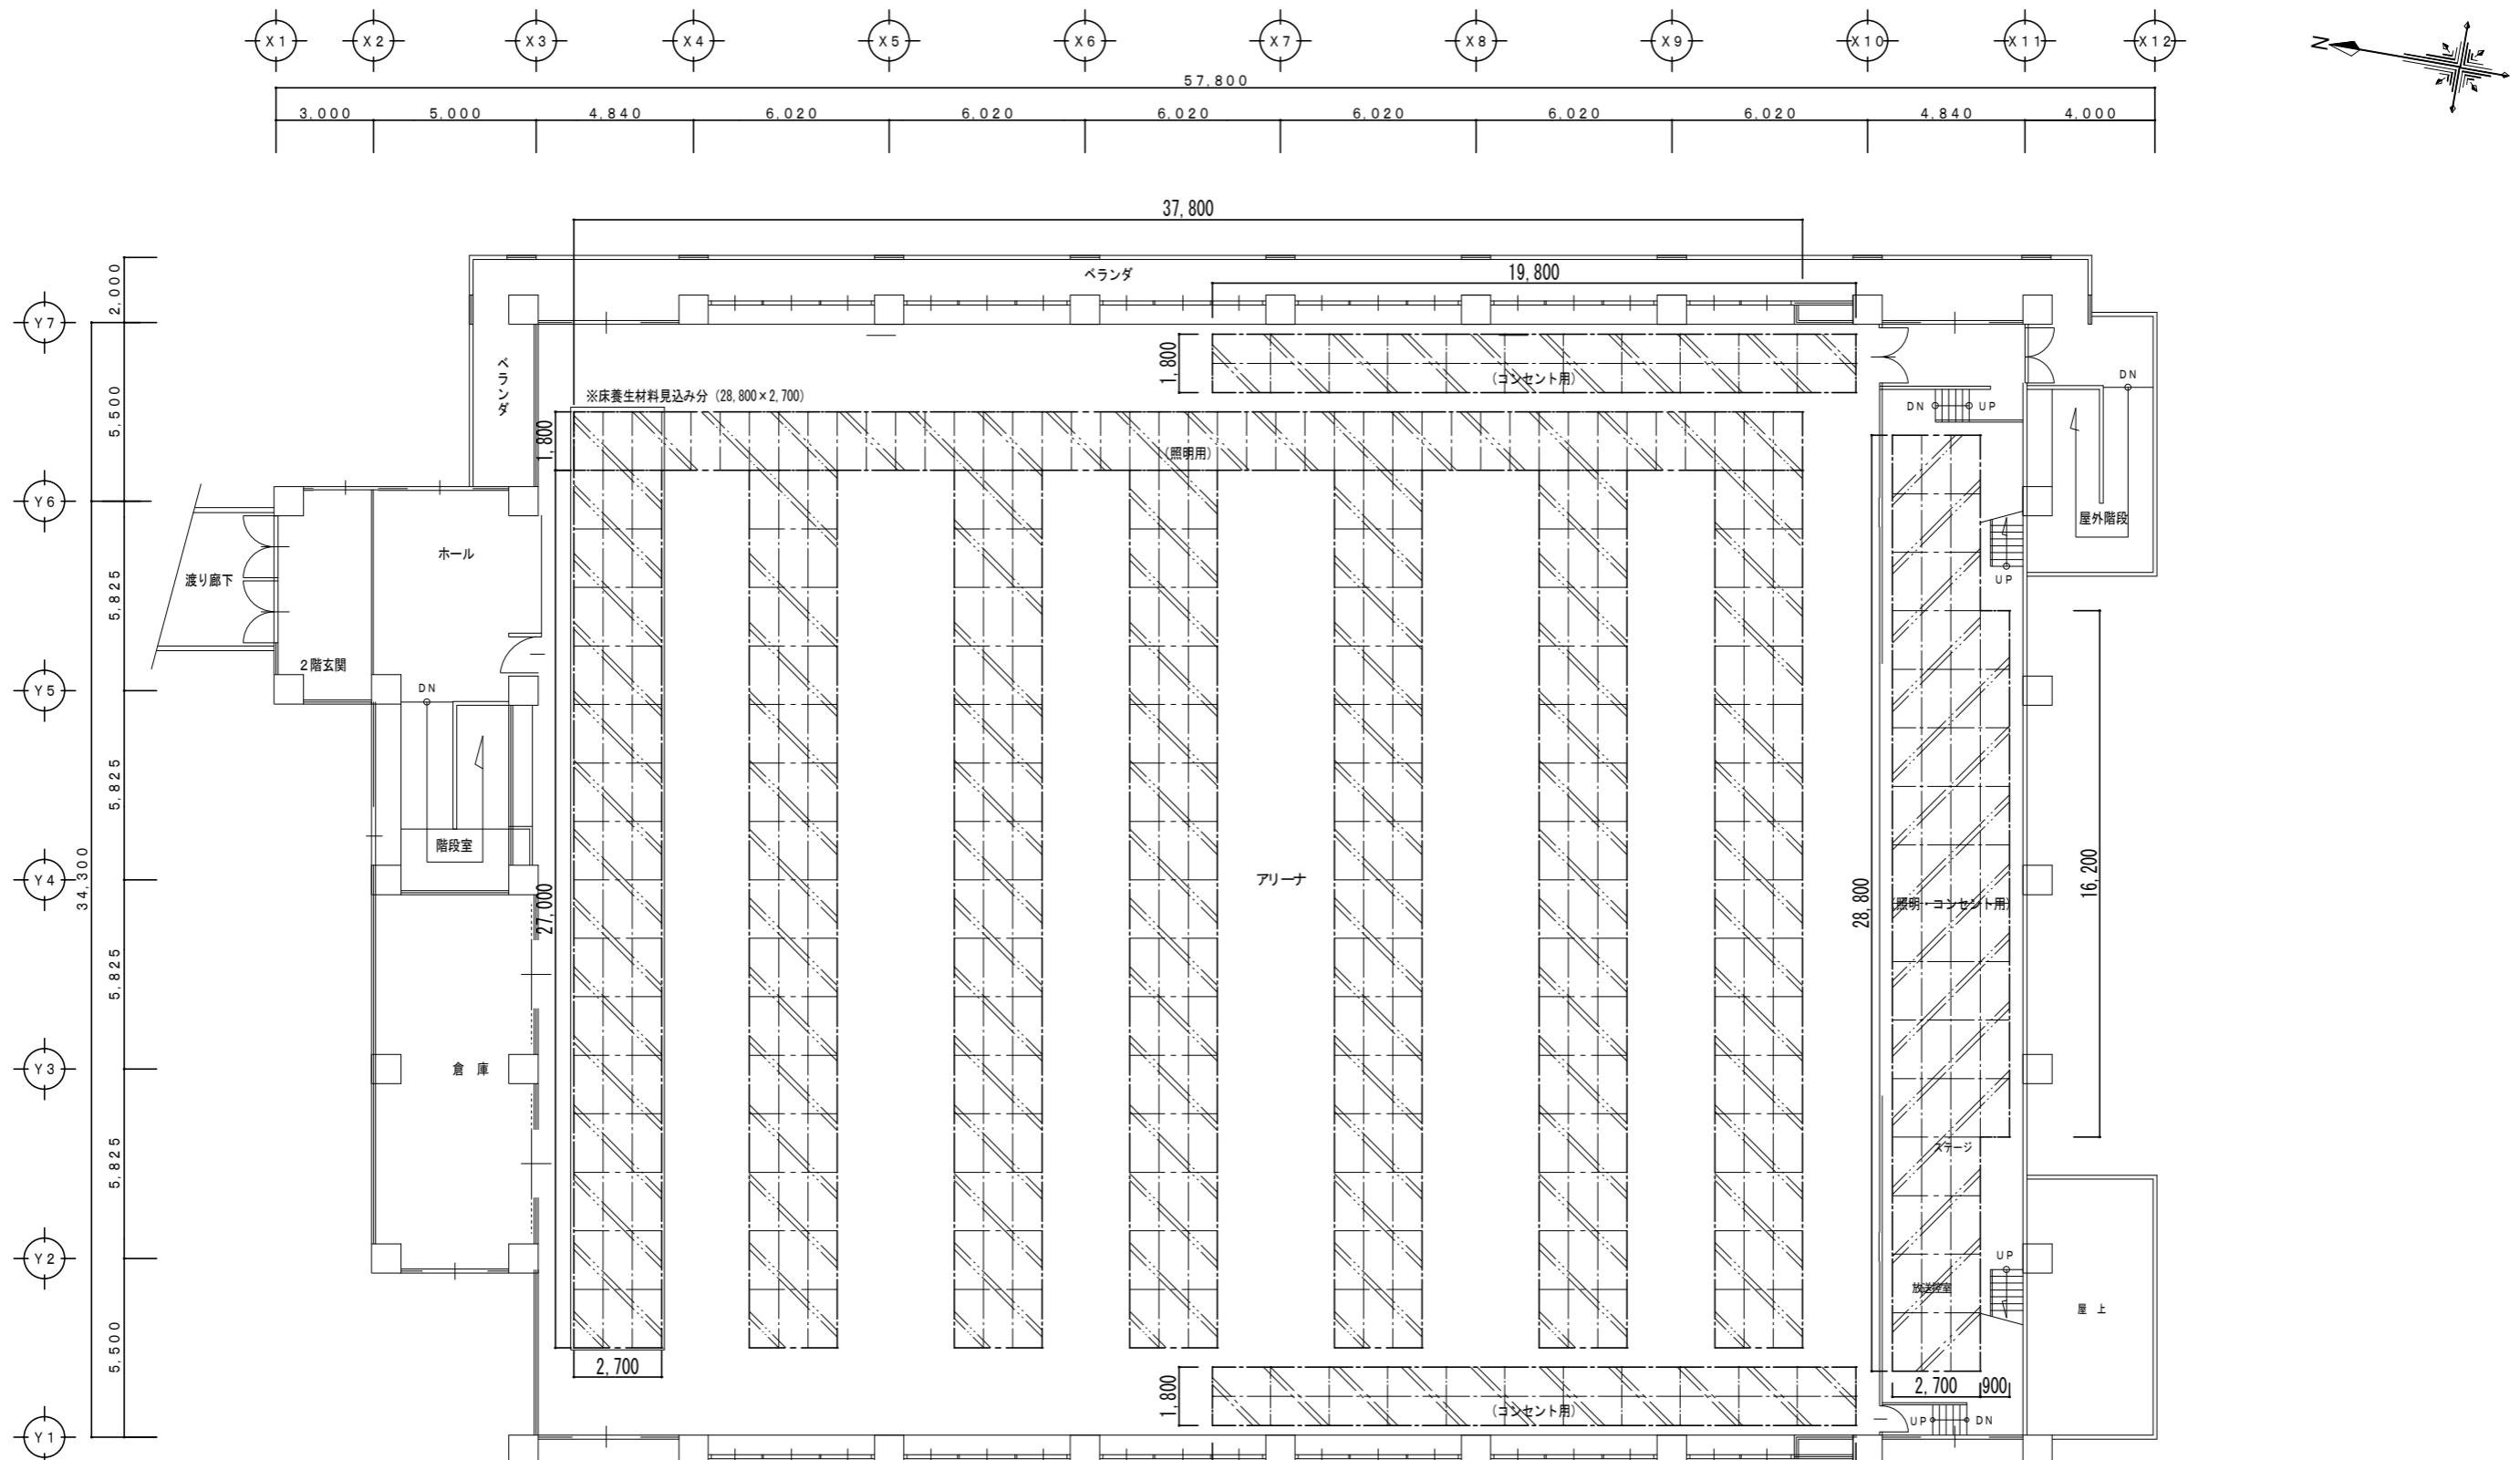

※特記
 1. 図示 は床養生（仕様：養生シート+合板厚12mm）を示す。
 (材料はアリーナ1列分28,800×2,700を見込みこれを利用して行う。)
 2. アリーナ養生は照明器具用・コンセント用を行なう。
 3. アリーナではローリングタワーは2台1組を移動して作業を行う。
 4. ステージではローリングタワーは1台を移動して作業を行なう。


徳島県教育委員会施設整備課	工事名 R7城南高等学校 体育館照明設備改修工事	図面番号 E-14	よしだ設備設計 吉田 佳弘
	図面名 2階 仮設図	縮尺 1/150	建築設備士登録番号 第15E1-0018RF号 吉田 佳弘 〒770-0051 TEL 088-633-2323 徳島県徳島市北島町1丁目24番地 FAX 088-633-2323

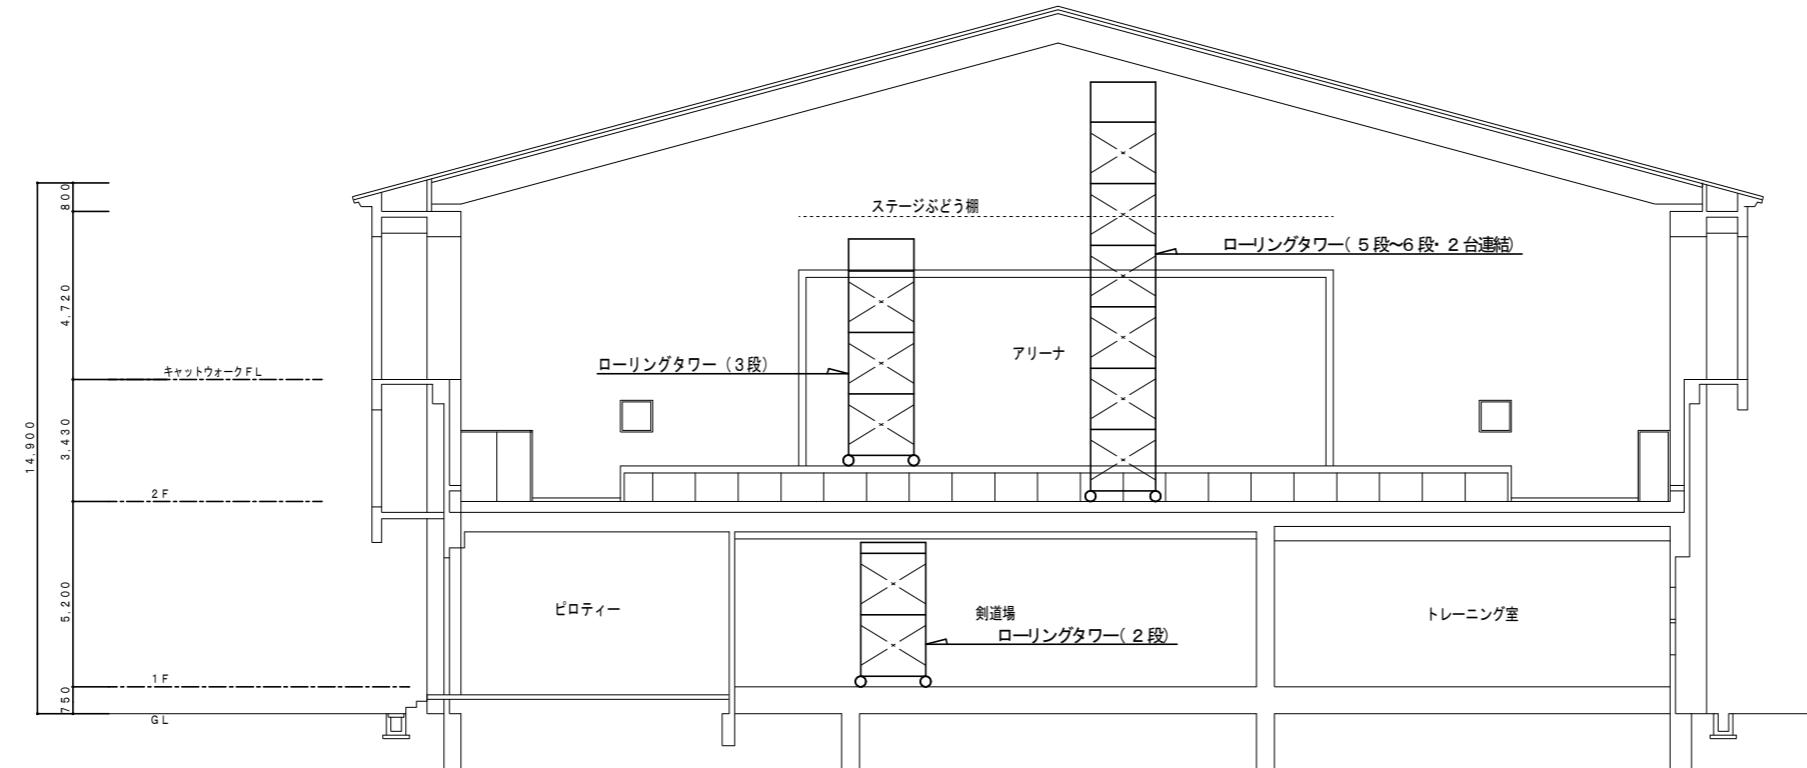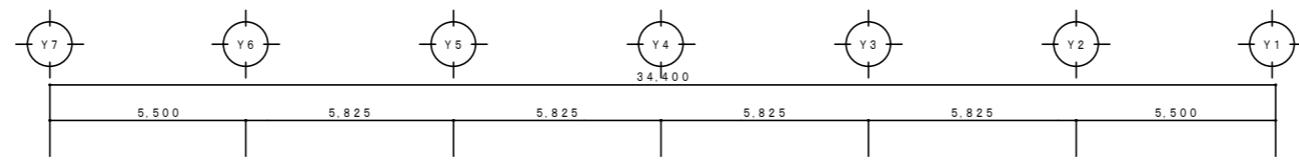

断面図 S=1/150

ローリングタワー（移動式足場）
手すり（H=90cm以上）、作業床（全面敷込み）
W=1800 D=1200 寸法は参考値
階段桟、控桟（アウトリガー）、脚輪共
段数は作業高に合わせて決める。
5段以上で使用する時は、アウトリガーを設置すること。
本工事施工時には、ローリングタワーを使用する。


徳島県教育委員会施設整備課	工事名 R7城南高等学校 体育館照明設備改修工事	図面番号 E-15	よしだ設備設計 吉田 佳弘
	図面名 断面図	縮尺 1/150	建築設備士登録番号 第15E1-0018RF号 吉田 佳弘 〒770-0051 TEL 088-633-2323 徳島県徳島市北島町1丁目24番地 FAX 088-633-2323

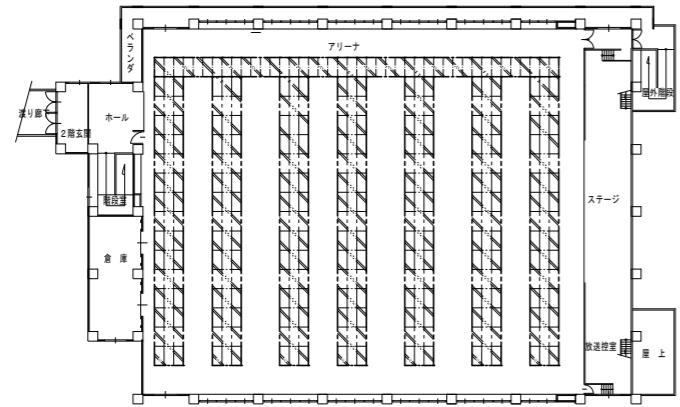

床養生 2階キープラン (No. 1)

※特記


1. 図示 は床養生を示す。
2. アリーナの養生（照明器具用）を行なう。
3. 養生期間は、工事工程表を参考にする。

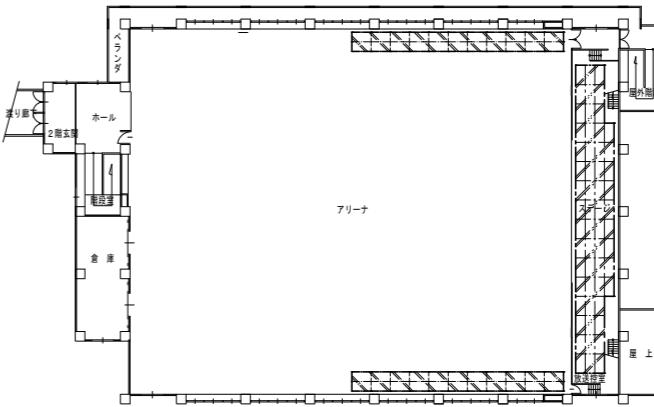

床養生 2階キープラン (No. 2)

※特記


1. 図示 は床養生を示す。
2. ステージ、アリーナ（コンセント用）の養生を行なう。
3. 養生期間は、工事工程表を参考にする。

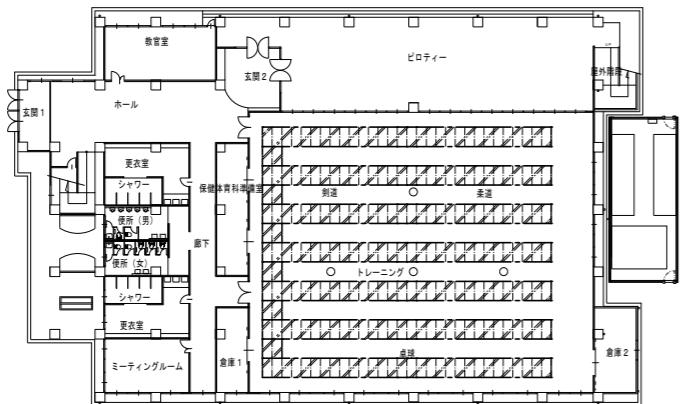

床養生 1階キープラン (No. 3)

※特記

1. 図示 は床養生を示す。
2. 剣道、柔道、トレーニング、卓球の養生を行なう。
3. 養生期間は、工事工程表を参考にする。

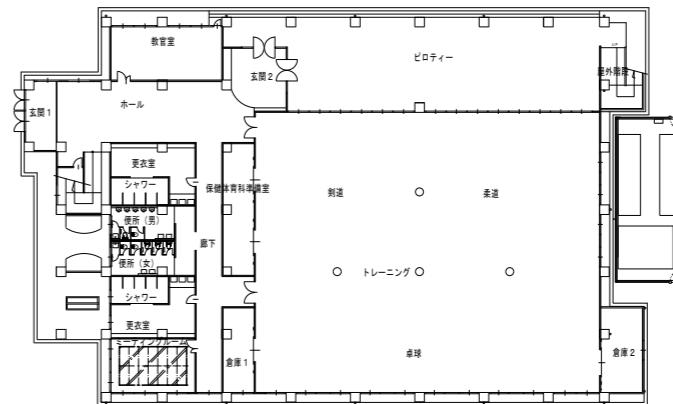


床養生 1階キープラン (No. 4)

※特記

1. 図示 は床養生を示す。
2. ミーティングルームの養生を行なう。
3. 作業終了後、養生材を撤去する。
4. 養生期間は、工事工程表を参考にする。

	工事名 徳島県教育委員会施設整備課 R 7 城南高等学校 体育館照明設備改修工事	図面番号 E-16	よしだ設備設計 吉田 佳弘 建築設備士登録番号 第15E1-0018RF号 吉田 佳弘 〒770-0051 TEL 088-633-2323 徳島県徳島市北島町1丁目24番地 FAX 088-633-2323
	図面名 床養生 キープラン図 (参考)	縮尺 NO SCALE	

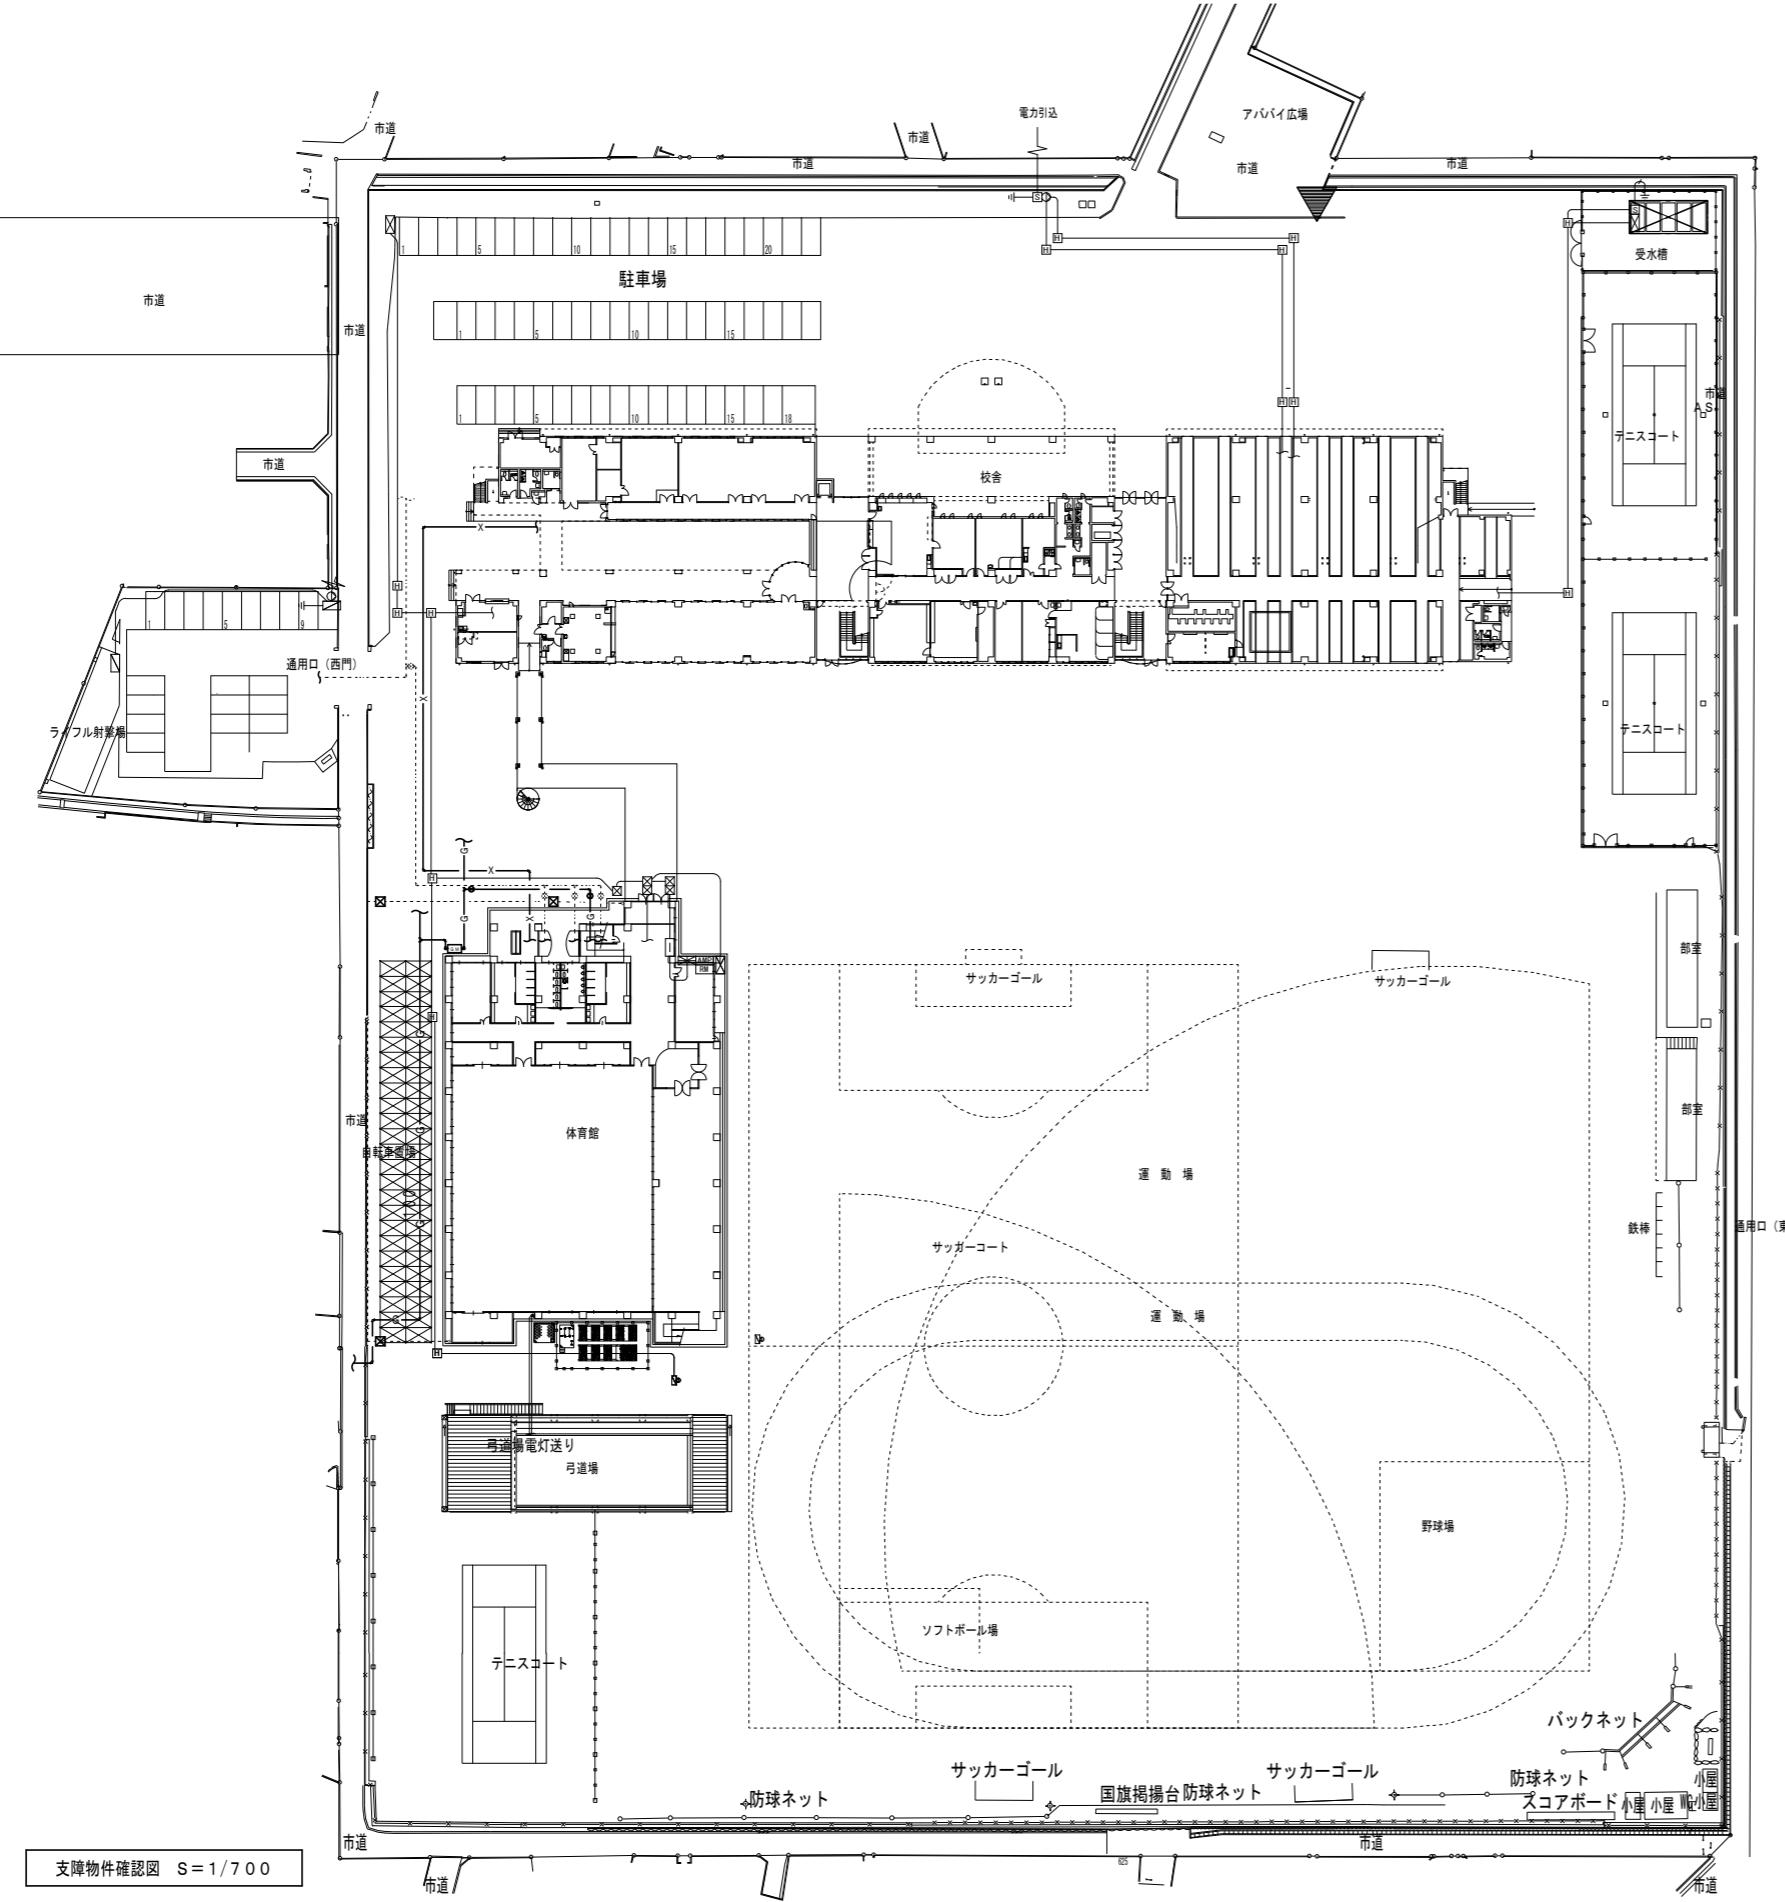

1. 受注者は、工事の施工箇所及び周辺にある地上地下の既設構造物について、工事（仮囲い等仮設材設置を含む）着手までに調査を行い「支障物件確認書」を監督員に提出し、監督員の確認を受けてから、工事着手すること。
地下埋設物への影響が予想される場所では、施工に先立ち、原則として試掘を行い、当該埋設物の種類、位置(平面・深さ)、規格、構造等を確認しなければならない。
受注者は、工事箇所及びその周辺にある地上地下の既設構造物に対し、支障を及ぼさないような措置を施さなければならぬ。万一、損傷を与えた場合は、ただちに監督員に報告するとともに、施設の運営に支障がないよう受注者の負担でその都度補修又は補償すること。

	工事名 徳島県教育委員会施設整備課 図面名 支障物件確認図	図面番号 E-17 縮尺 1/150	よしだ設備設計 吉田 佳弘 建築設備士登録番号 第15E1-0018RF号 吉田 佳弘 〒770-0051 TEL 088-633-2323 徳島県徳島市北島町1丁目24番地 FAX 088-633-2323
--	--	-----------------------------	---

工事工程表（参考）		経過月									備考							
工種	項目		1ヶ月		2ヶ月		3ヶ月		4ヶ月		5ヶ月		6ヶ月		7ヶ月		8ヶ月	
電気工事	契約・着工書類	-			一般照明器具（ベースライト）													
	現地調査・打合せ・工程表作成	工程承認			(照明器具納期は発注後3ヶ月～4ヶ月)													
	施工計画・施工図作成		高天井器具															
	機器承諾図・機器発注	承認・発注	(照明器具納期は発注後3ヶ月～4ヶ月)															
	1階 照明器具撤去																	
	1階 照明器具新設																	
	2階 照明器具撤去																	
	2階 照明器具新設																	
	2階 アリーナ照明器具撤去																	ステージ上部共
	2階 アリーナ照明器具新設																	ステージ上部共
	2階 コンセント新設																	
	床養生																	
	剣道場・柔道場																	
	トレーニング																	
	卓球場																	
	教官室・廊下他																	
	ステージ																	
	アリーナ																	
	ローリングタワー設置																	
	剣道場・柔道場																	
	トレーニング																	
	卓球場																	
	ピロティー・廊下																	屋外工事共
	ステージ																	
	アリーナ																	
	調整																	
	後片付け・清掃																	
	下検査・手直し																	

※ 注記

1. 作業工程については、学校側と十分協議の上施工を行うこと。
2. 工事完了した階より、順次下検査及び手直しを行ない使用する。

徳島県教育委員会施設整備課	工事名 R 7 城南高等学校 体育館照明設備改修工事	図面番号 E-18	よしだ設備設計 吉田 佳弘
	図面名 工事工程表（参考）	縮尺 NO SCALE	建築設備士登録番号 第15E1-0018RF号 吉田 佳弘 〒770-0051 TEL 088-633-2323 徳島県徳島市北島町1丁目24番地 FAX 088-633-2323