



フェンス計画平面図 S=1:100

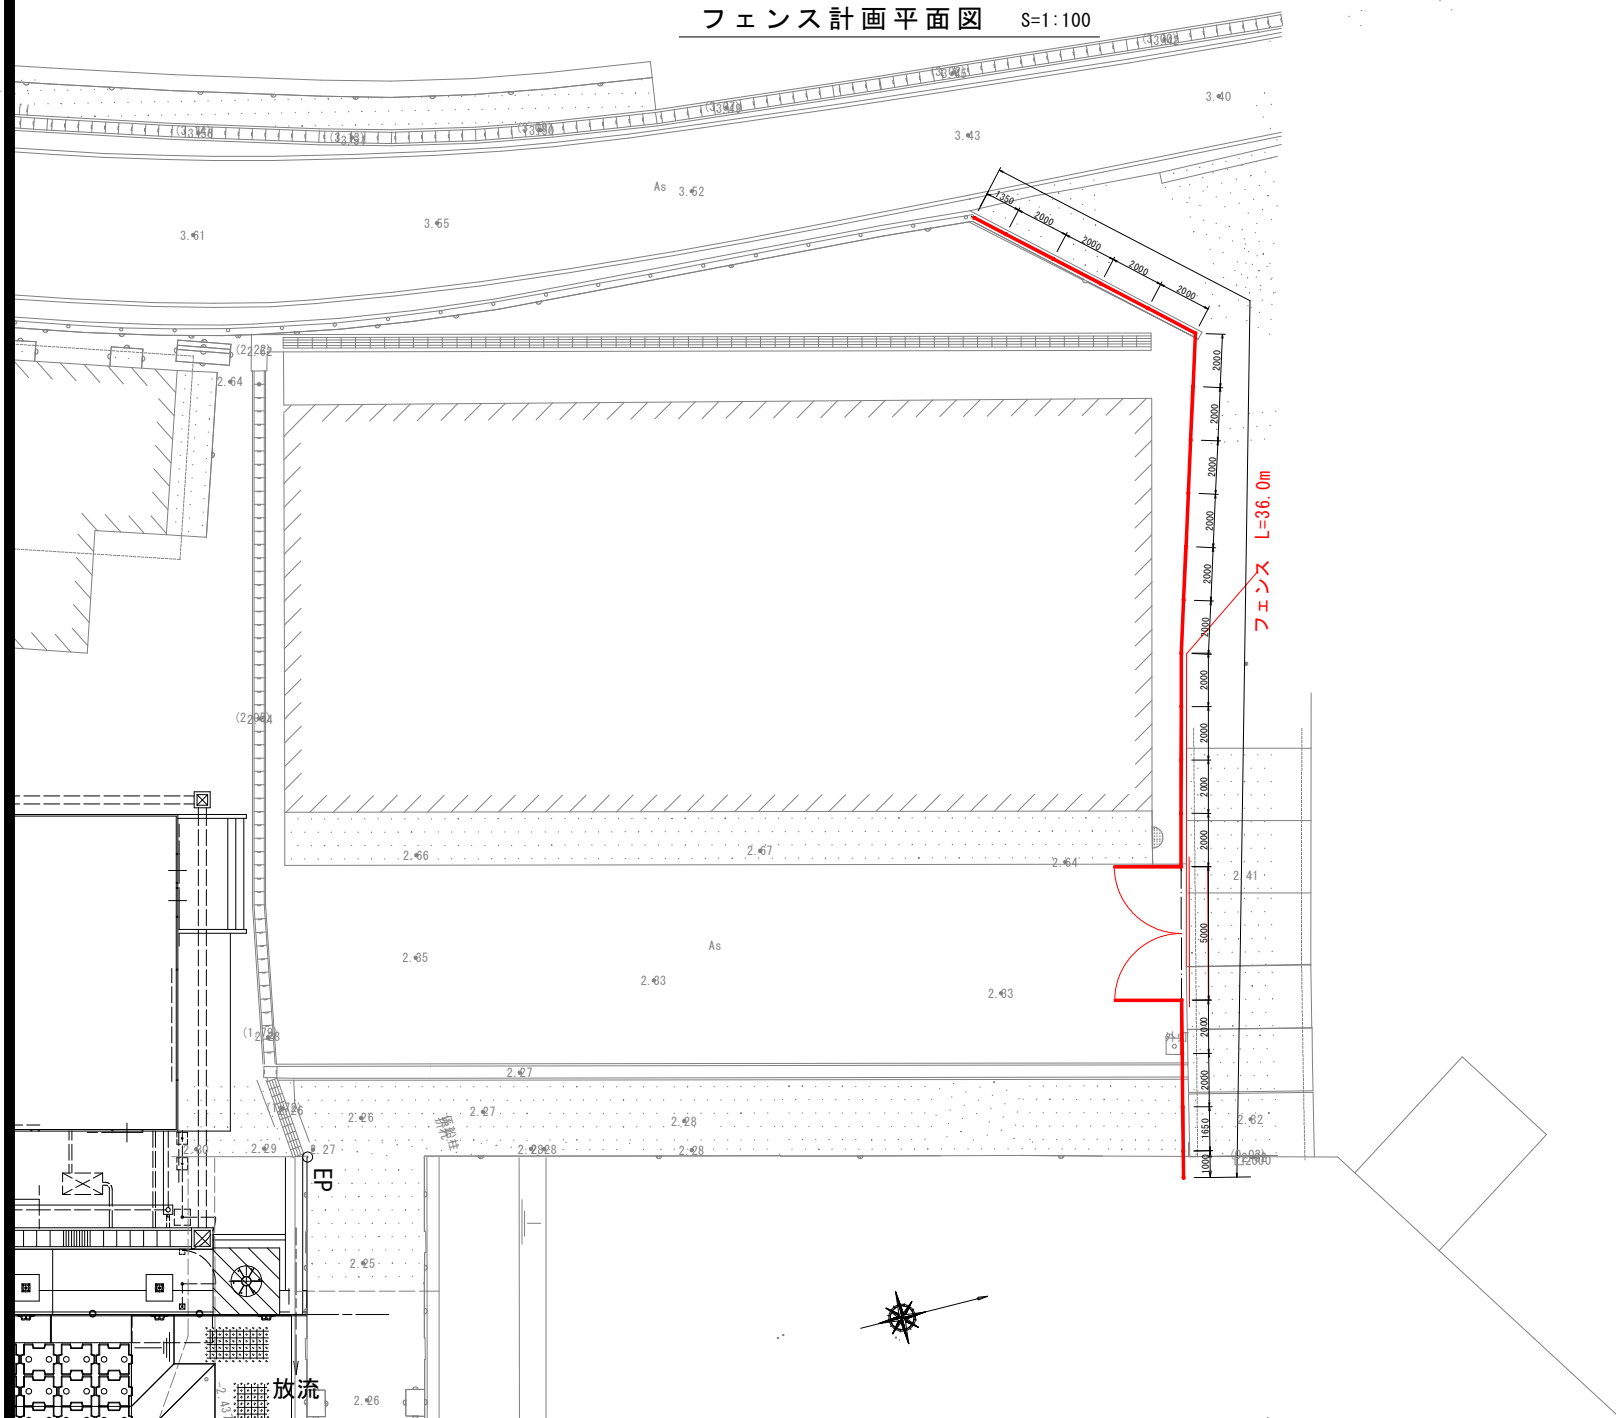

実施設計図面

工事名	R7阿土 梅治港道（谷ノ浦地区） 阿南・椿 フェンス工事		
路線名	梅治港道（谷ノ浦地区）		
工事箇所	阿南市椿町谷ノ浦		
図面名	フェンス計画平面図		
縮尺	1:100	図面番号	1 / 3
会社名			
事業者名	徳島県南部総合振興局 県土整備部（阿南庁舎）		

S=1 : 100

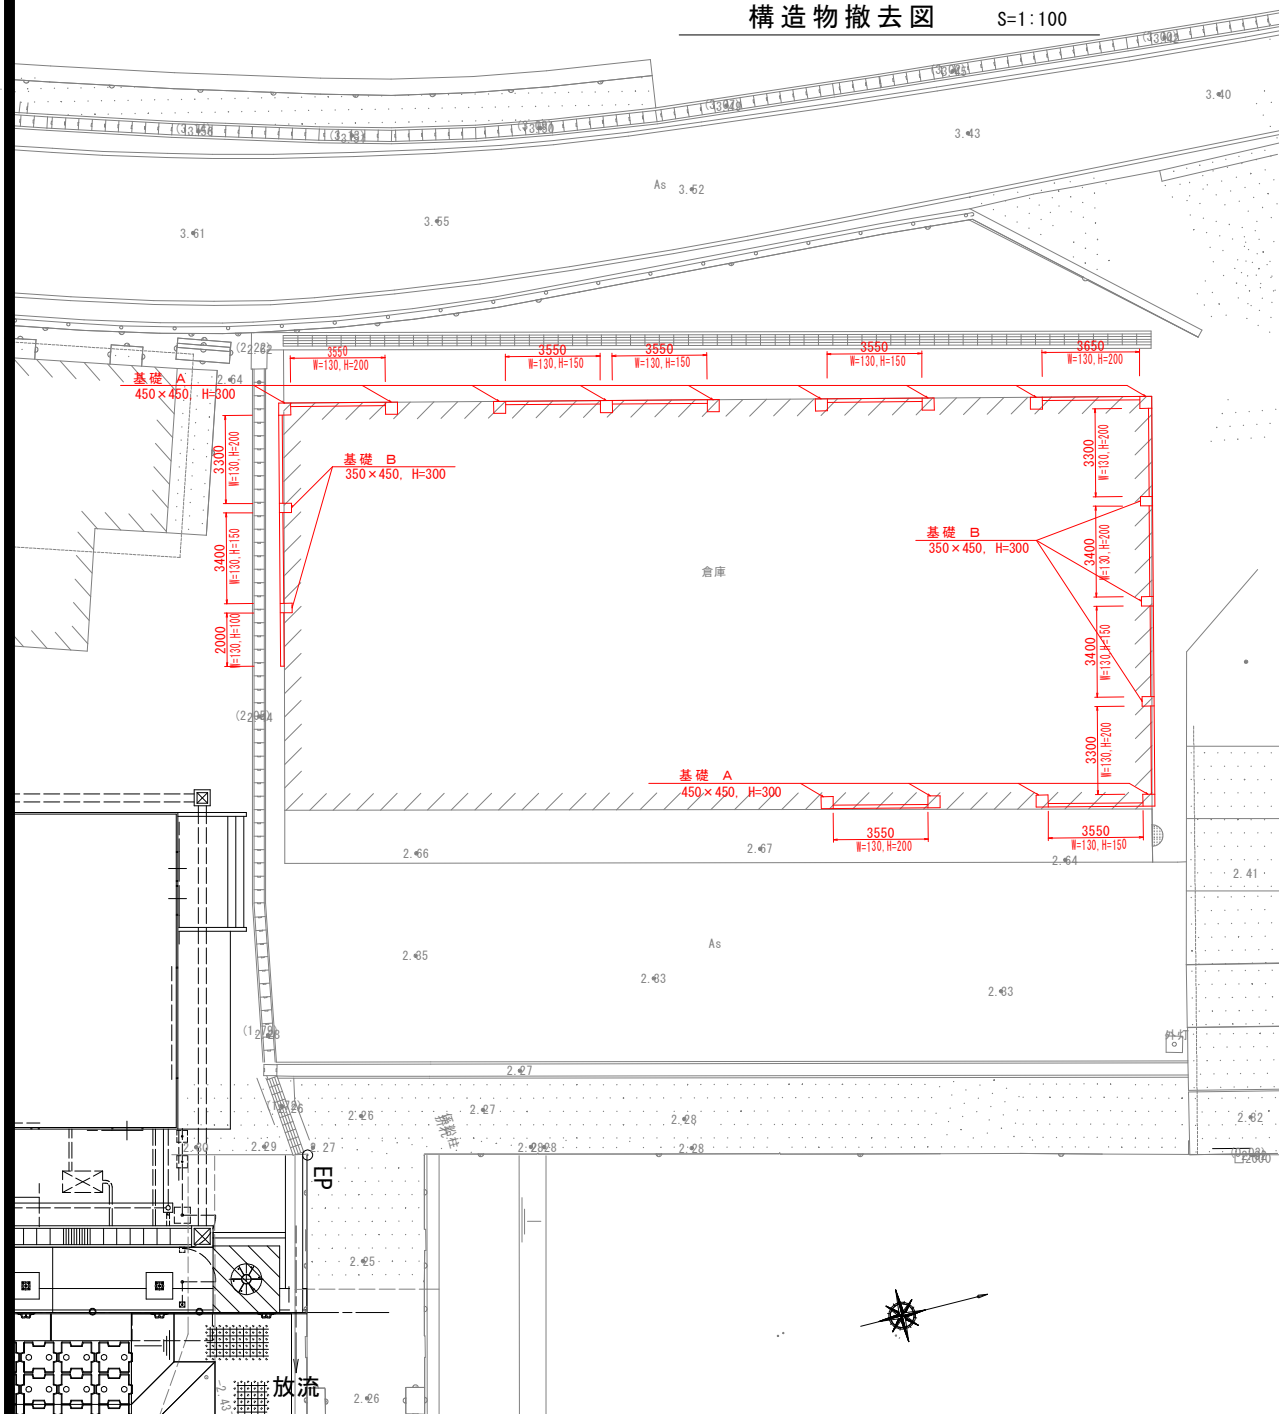


取壊しコンクリート（鉄筋）計算書

名 称	算 式	数 量
基礎 A	$0.45 \times 0.45 \times 13$	2.63
基礎 B	$0.35 \times 0.45 \times 5$	0.79
基礎 壁壁 H=100	$0.13 \times 0.10 \times 2.00$	0.03
基礎 壁壁 H=150	$0.13 \times 0.15 \times (3.40 \times 2 + 3.55 \times 4)$	0.41
基礎 壁壁 H=200	$0.13 \times 0.20 \times (3.30 \times 3 + 3.40 + 3.55 \times 2 + 3.65)$	0.63
		4.49 m ³

実施設計図面

工事名	R7阿土 樟池漁港（谷ノ浦地区） 阿南・樟 フェンス工事		
路線名	樟池漁港（谷ノ浦地区）		
工事箇所	阿南市樟町谷ノ浦		
図面名	構造造物去図		
縮尺	1:100	図面番号	2 / 3
会社名			
事業者名	徳島県南部総合農業局 農土整備部（阿南庁舎）		

路面材計画平面図 S=1:250

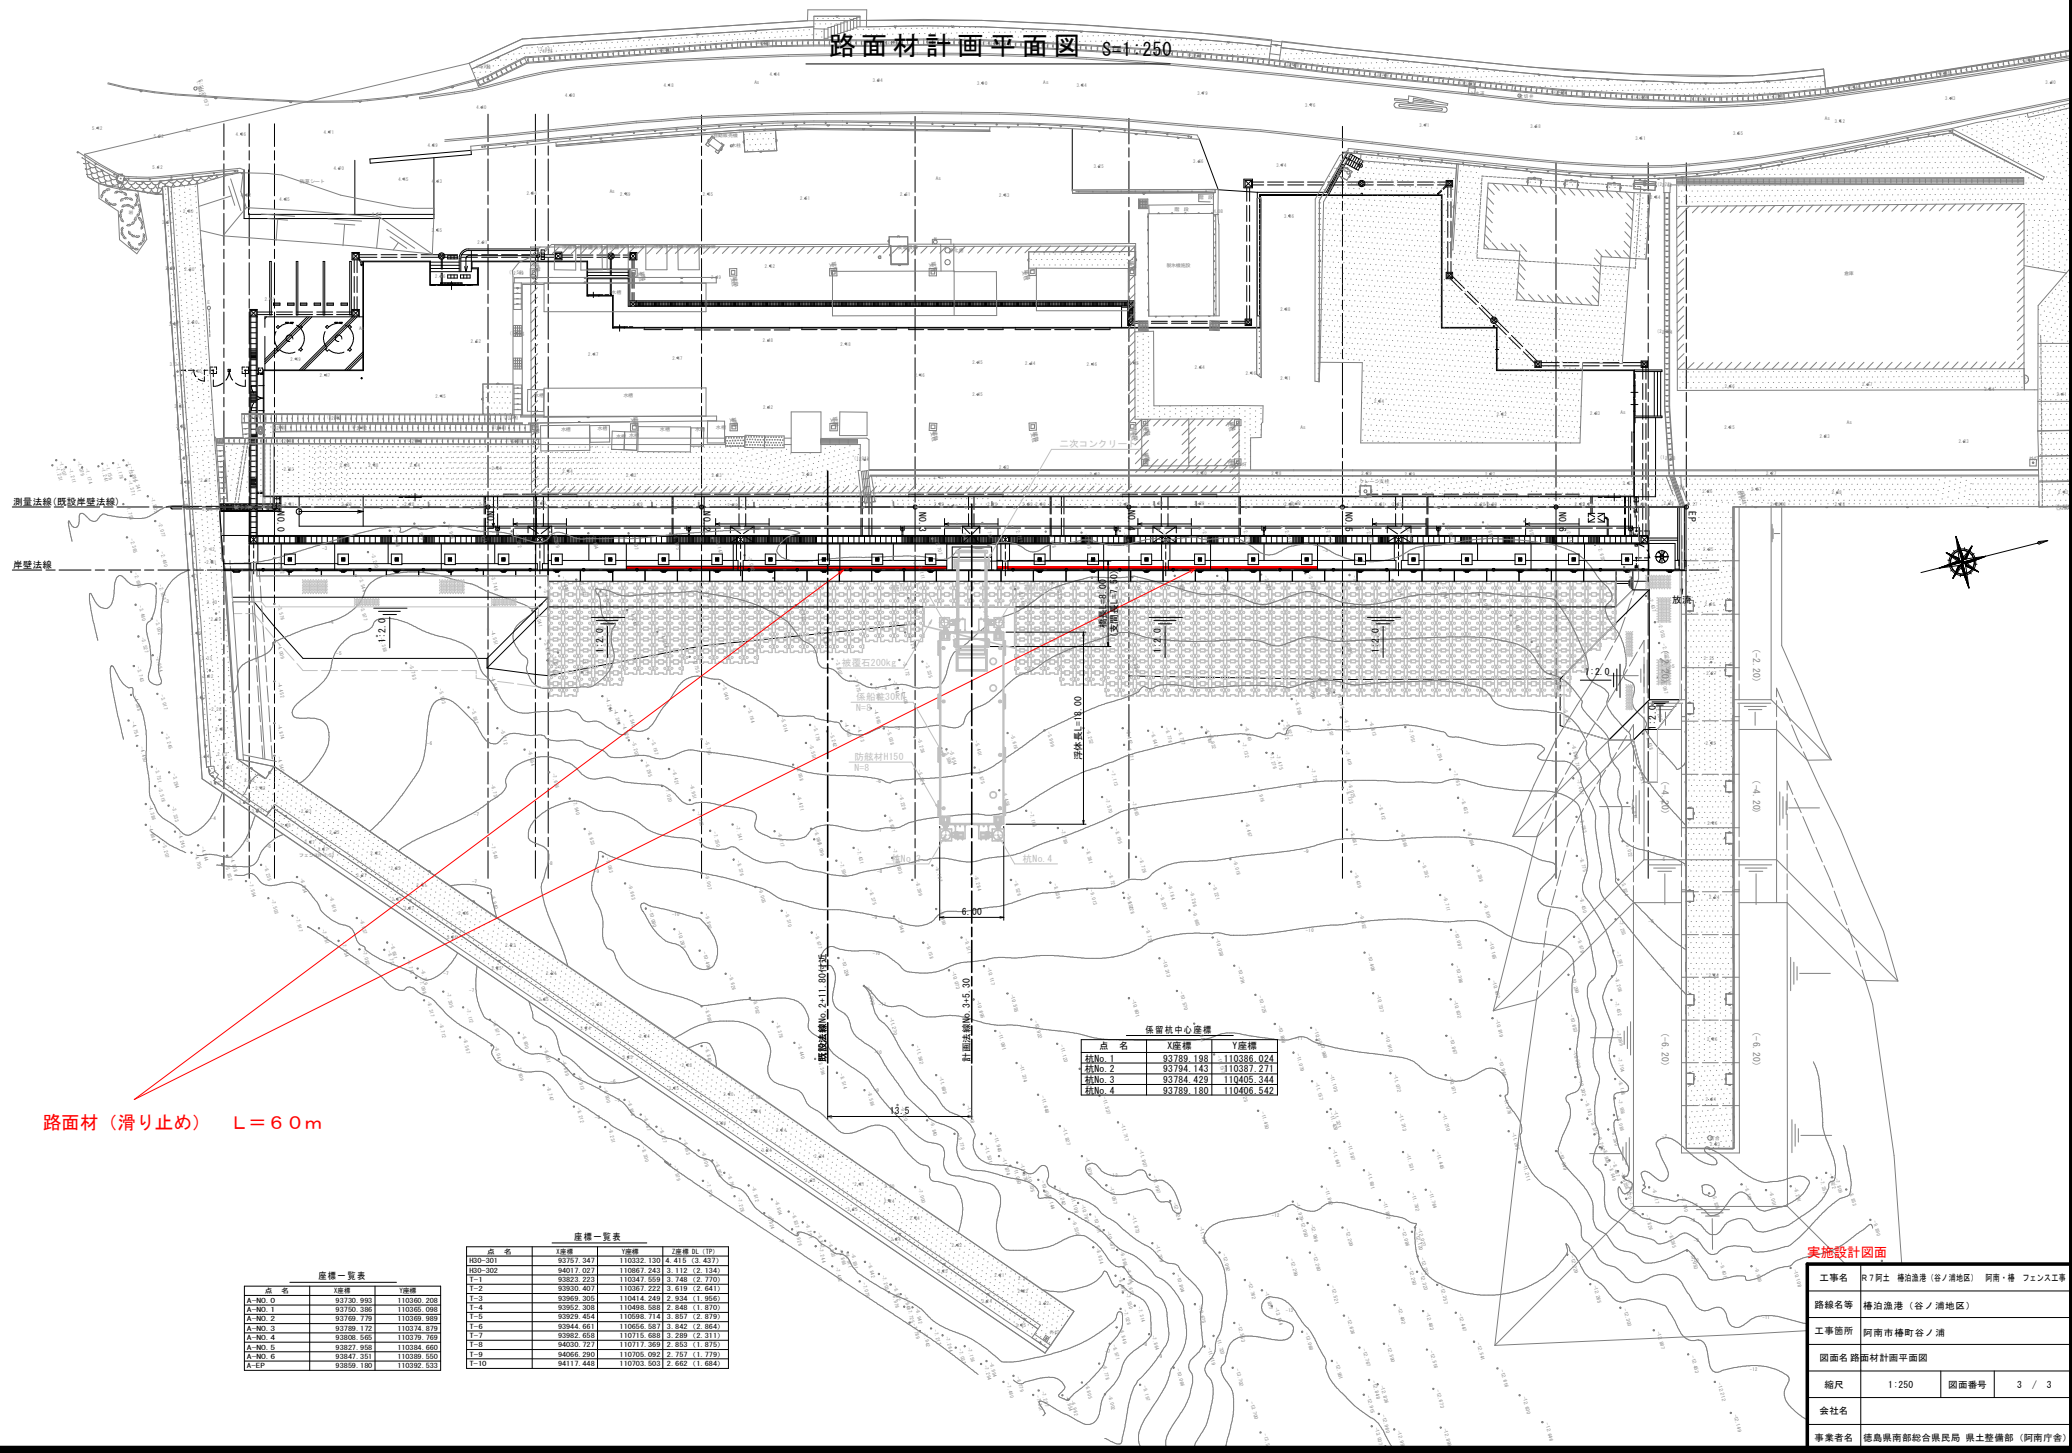

保管センター座標		
点名	X座標	Y座標
据No. 1	93789.198	110386.024
据No. 2	93784.143	110387.271
据No. 3	93784.429	110405.344
据No. 4	93789.180	110408.542

座標一覧表

点名	X座標	Y座標
R00-301	93787.347	110332.130 (4.415 (3.437))
R00-302	94017.027	110867.243 (5.112 (2.134))
T-1	93832.223	110347.559 (7.740 (2.770))
T-2	93930.407	110387.222 (7.619 (2.641))
T-3	93929.329	110414.249 (9.928 (1.958))
T-4	93952.308	110498.589 (2.848 (1.870))
T-5	93923.454	110598.714 (3.857 (2.879))
T-6	93944.461	110606.971 (3.842 (2.864))
T-7	93982.688	110715.688 (3.289 (2.311))
T-8	94030.717	110717.369 (3.253 (1.876))
T-9	94086.290	110705.092 (2.787 (1.779))
T-10	94117.448	110703.503 (2.662 (1.684))

座標一覧表

点名	X座標	Y座標
A-No. 0	93730.992	110580.238
A-No. 1	93730.389	110580.509
A-No. 2	93769.779	110589.989
A-No. 3	93789.172	110514.179
A-No. 4	93808.565	110379.769
A-No. 5	93827.958	110384.402
A-No. 6	93847.351	110389.550
A-EP	93859.180	110392.533

実施設計図面

工事名	R7阿土 横泊漁港 (谷ノ浦地区) 阿南・横 フェンス工事		
路線名等	横泊漁港 (谷ノ浦地区)		
工事箇所	阿南市横町谷ノ浦		
図面名	路面材計画平面図		
縮尺	1:250	図面番号	3 / 3
会社名			
事業者名	徳島県南部総合振興局 国土整備部 (阿南庁舎)		