


1工区平面図 S=1:600

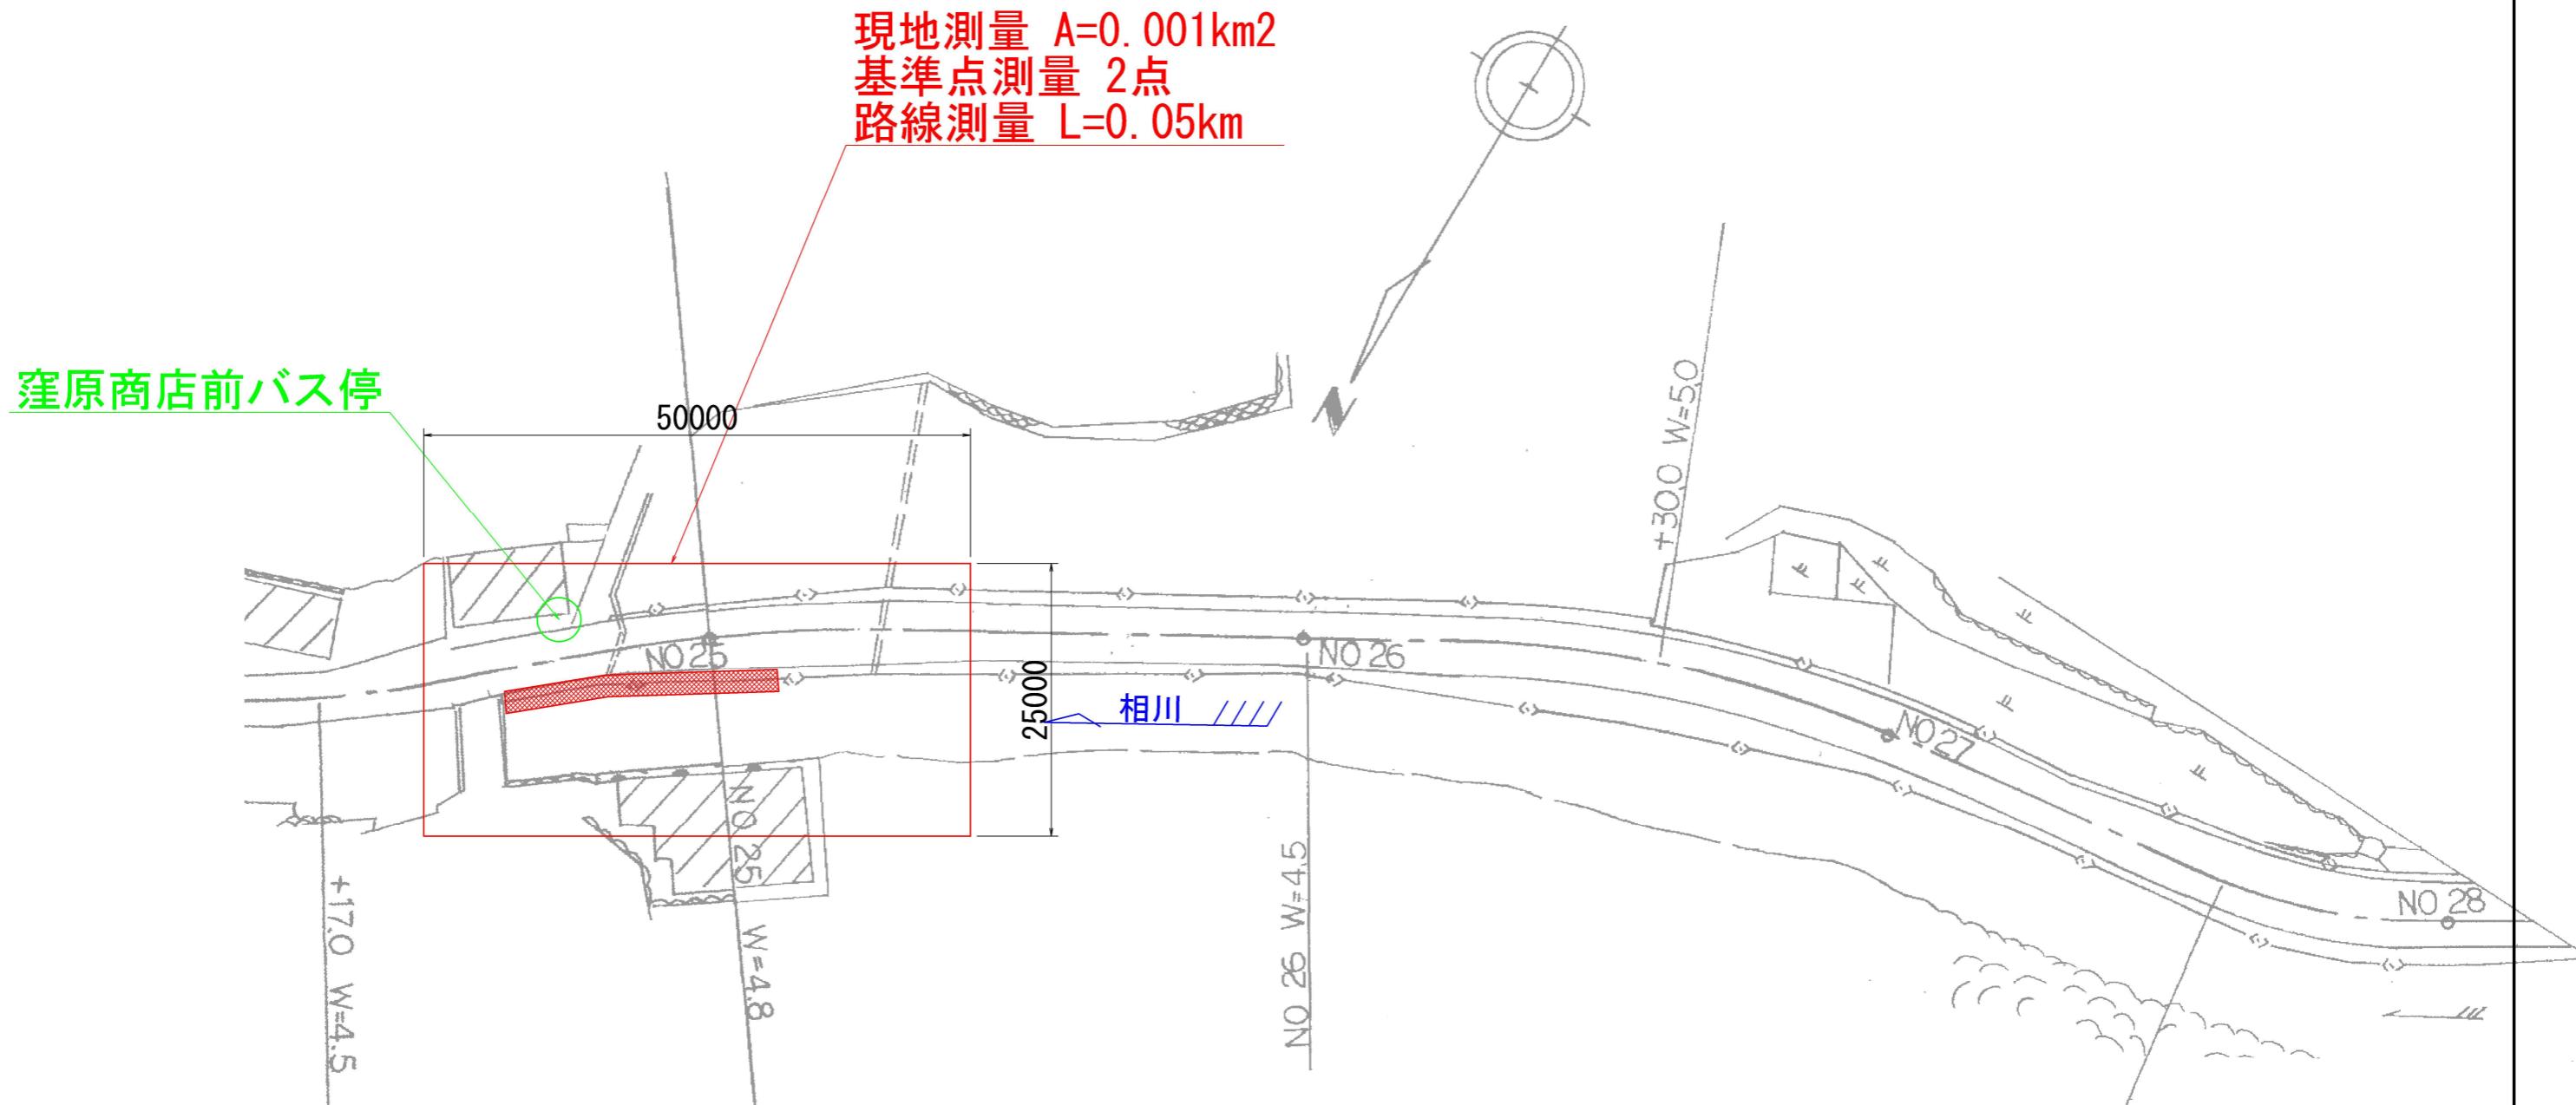

実施設計図面

工事名	R7三土 相川 三・山城相川 測量業務		
路線名等	相川		
工事箇所	三好市山城町相川		
図面名	1工区平面図		
縮尺	1:600	図面番号	1 / 2
会社名			
事業者名	西部総合県民局 県土整備部<三好>		

2工区平面図 S=1:600

