
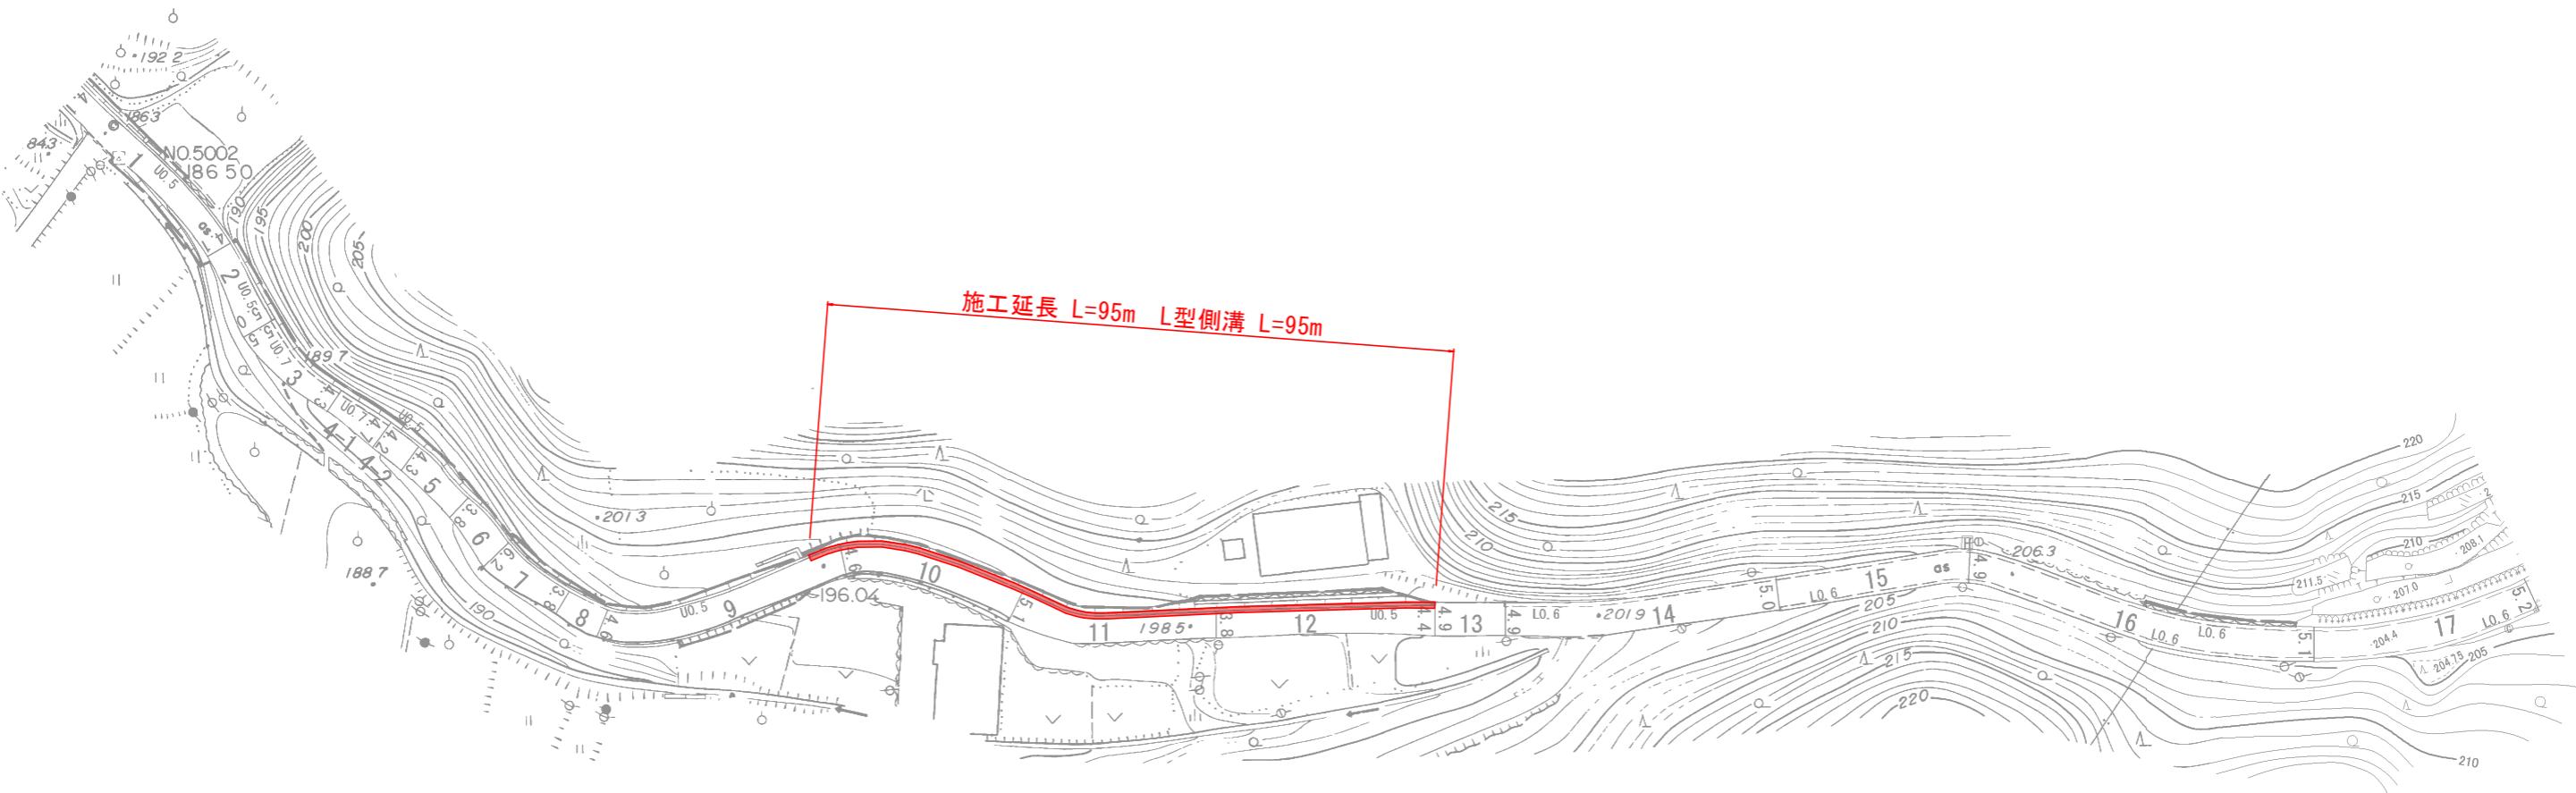



平面図

S=1:500

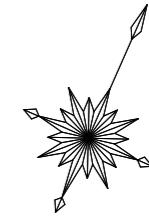

標準断面図

S=1:10

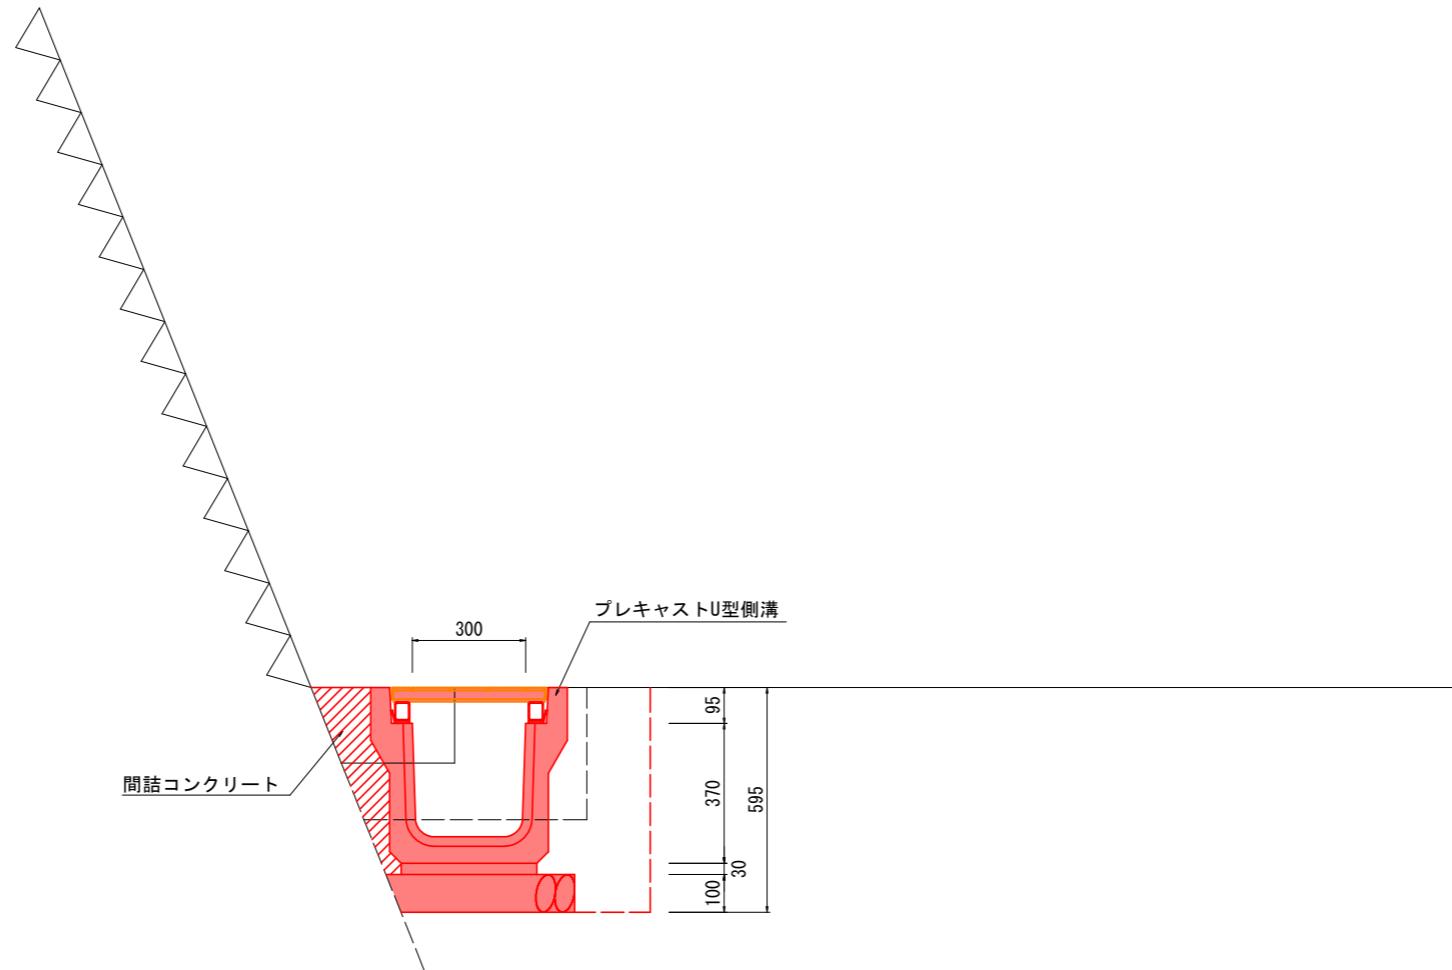

実施設計図面



工事名	R7徳土・鬼籠野国府線 神・鬼籠野側溝修繕工事		
路線名等	鬼籠野国府線		
工事箇所	名西郡神山町鬼籠野宇坂瀬川		
図面名	標準断面図		
縮尺	1 : 10	図面番号	2 / 4
会社名			
事業者名	徳島県東部県土整備局(徳島)		

構造図 (1/2)

プレキャストU型側溝

S=1:5

正面図

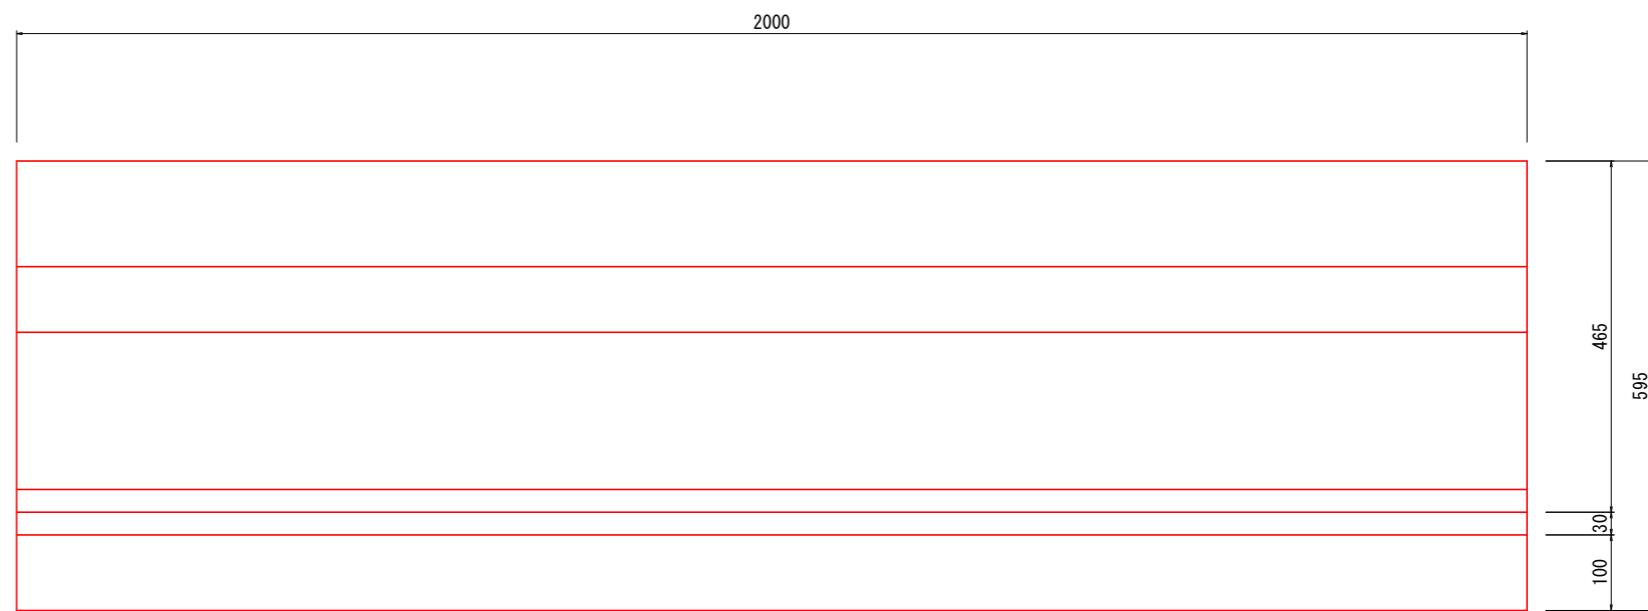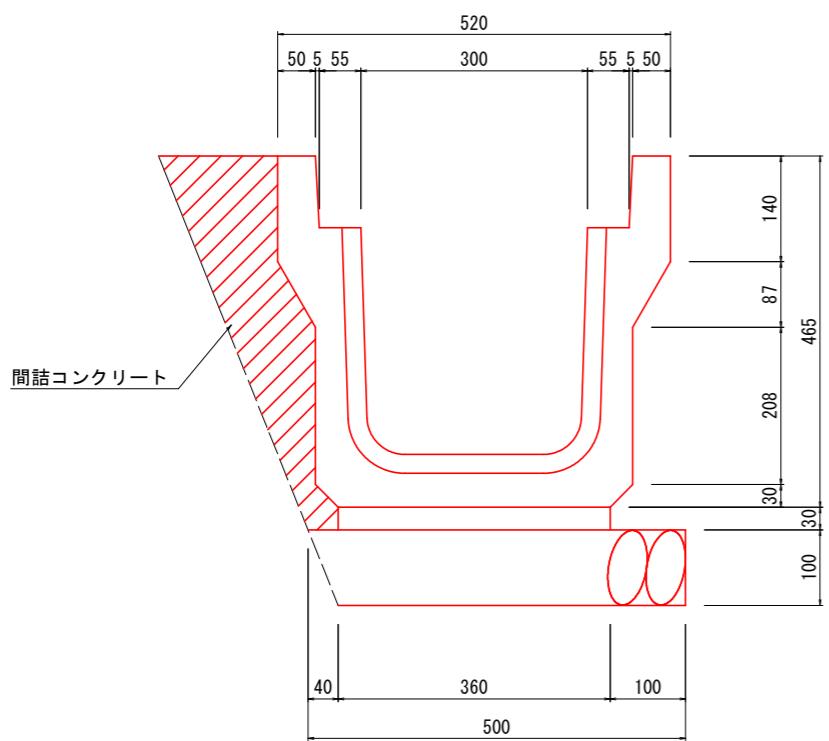

[L=2,000]
参考重量 : 406kg

1m当たり				
細別	規格	単位	数量	
基礎材	RC-30 t=100mm	m ²	0.48	
敷モルタル	1:3 t=30mm	m ³	0.01	
基面整正		m ²	0.46	
間詰コンクリート	$\sigma_{ck}=18N/mm^2$	m ³	0.046	


実施設計図面

工事名	R7徳土・鬼籠野国府線 神・鬼籠野側溝修繕工事
路線名等	鬼籠野国府線
工事箇所	名西郡神山町鬼籠野宇坂瀬川
図面名	構造図(1/2)
縮尺	1:5
会社名	
事業者名	徳島県東部県土整備局(徳島)

構造図 (2/2)


平面図

S=1:10

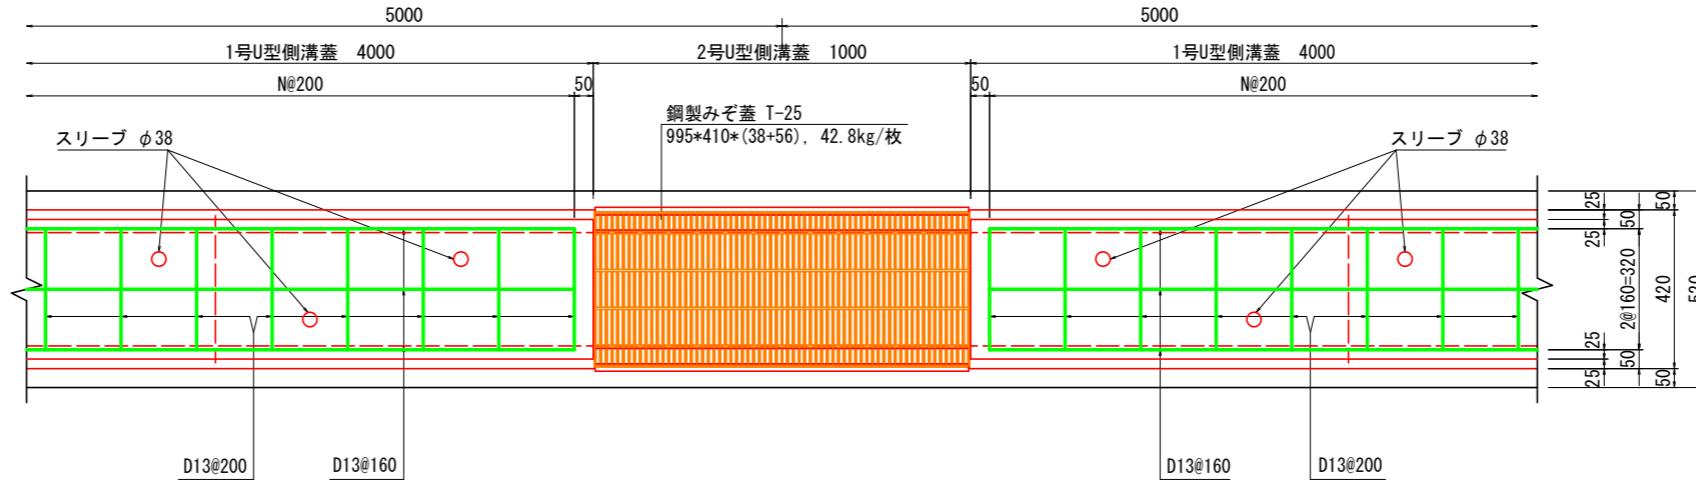



1号U型側溝蓋

S=1:5

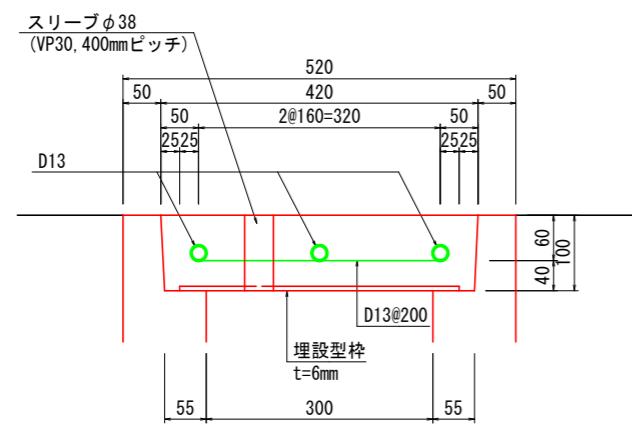


2号U型側溝蓋

S=1:5

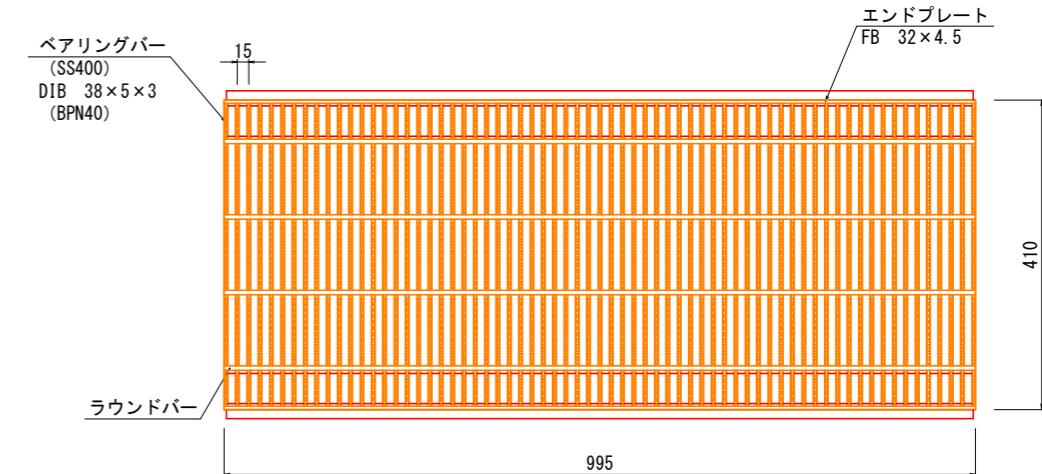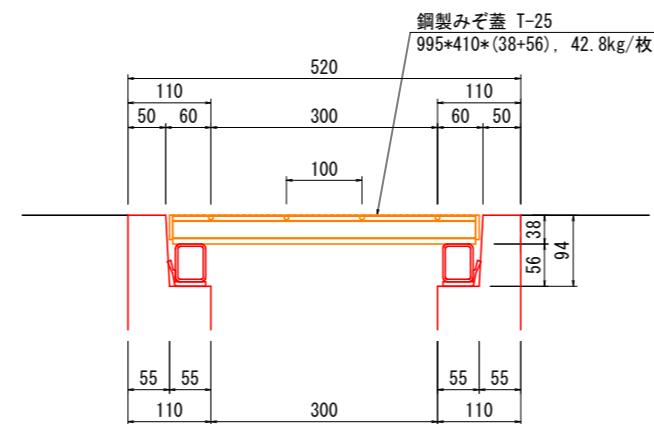

DZゴム詳細図

non scale

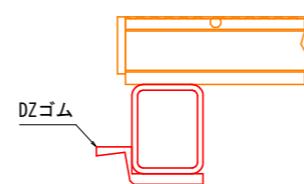

実施設計図面

工事名	R7徳土鬼籠野國府線 神・鬼籠野側溝修繕工事
路線名等	鬼籠野國府線
工事箇所	名西郡神山町鬼籠野宇坂瀬川
図面名	構造図(2/2)
縮尺	図示
会社名	4 / 4
事業者名	徳島県東部県土整備局(徳島)