



仮設計画図 (案)

平面図 S=1:100

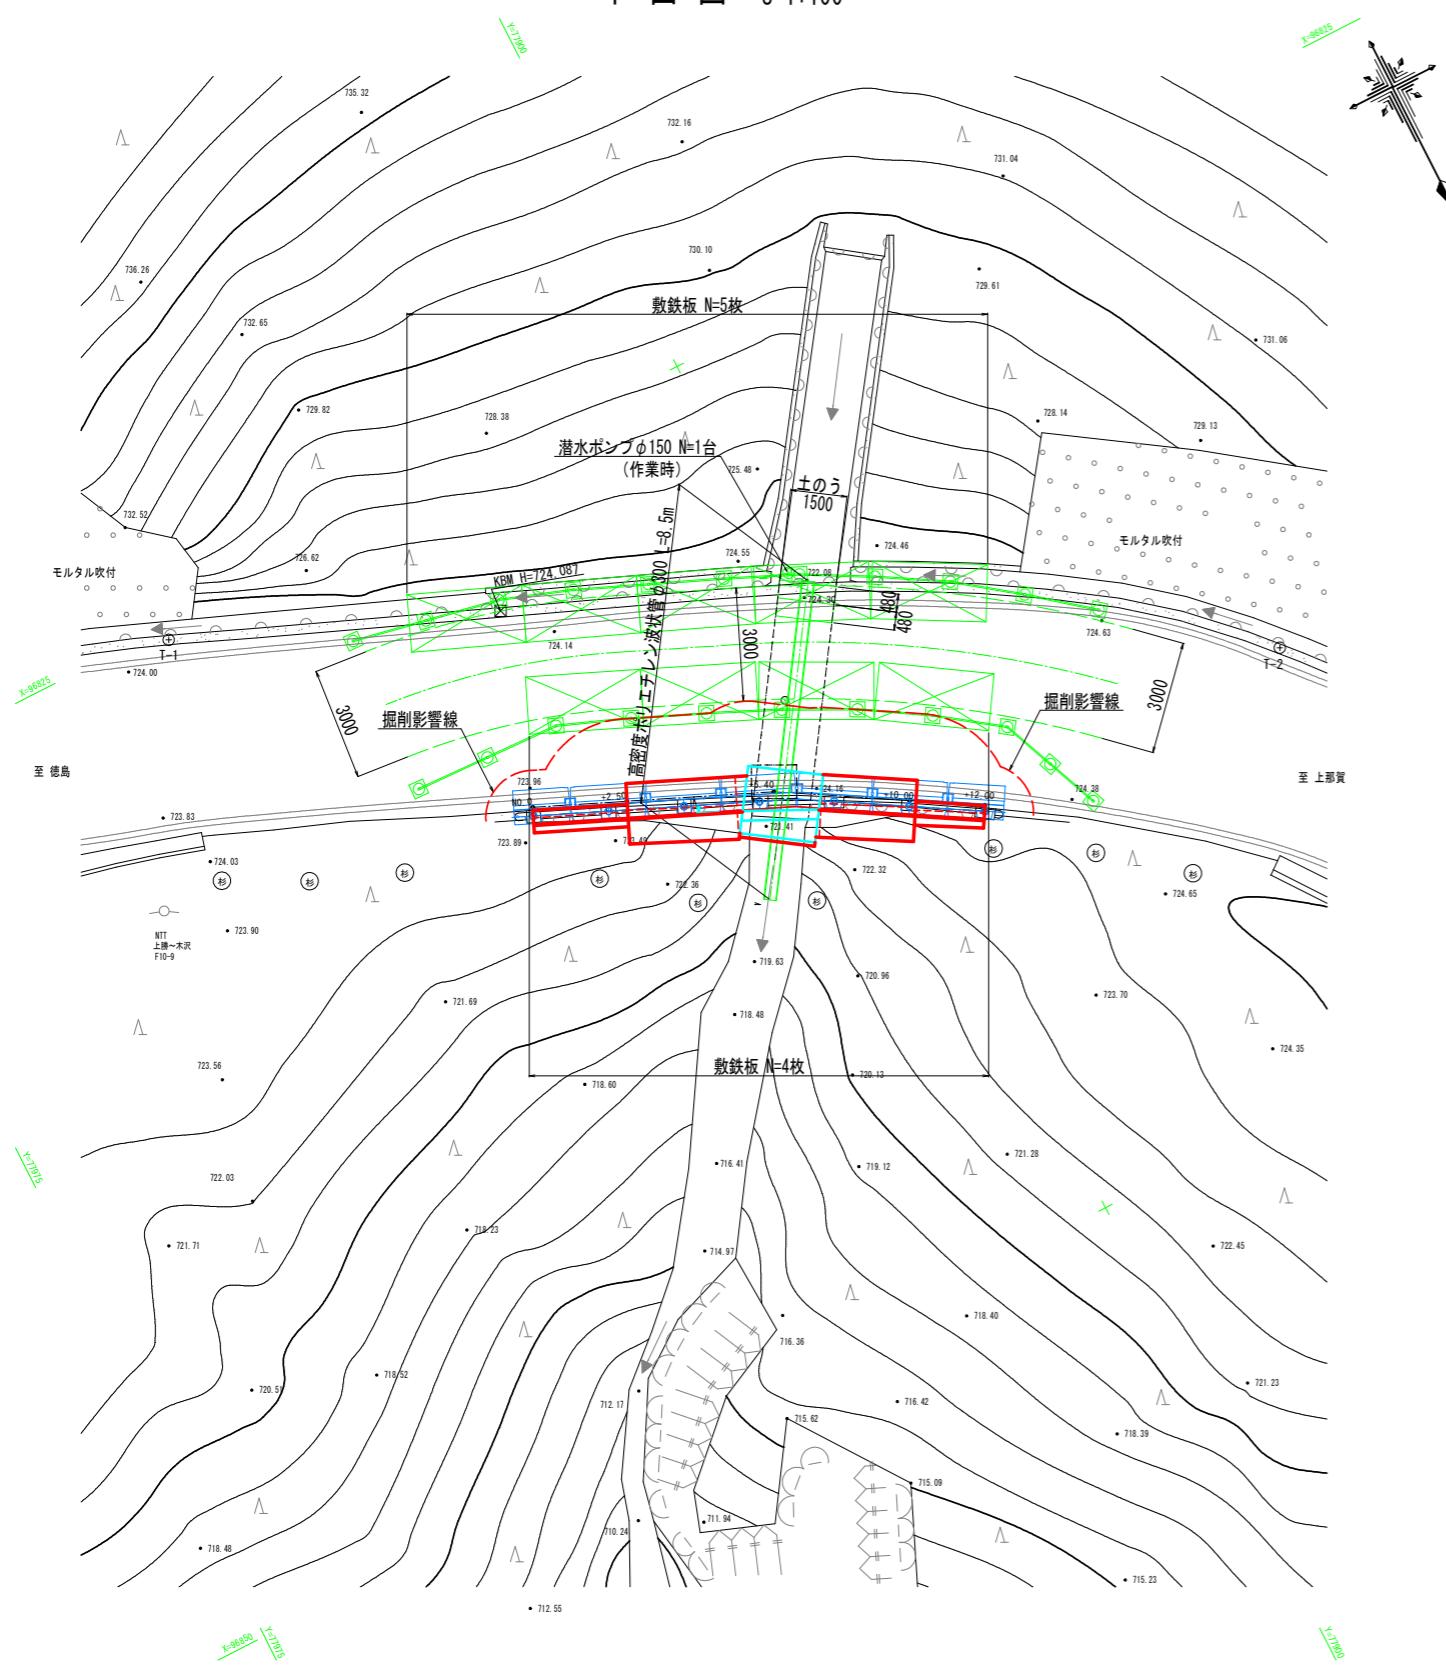

横断図 S=1:100

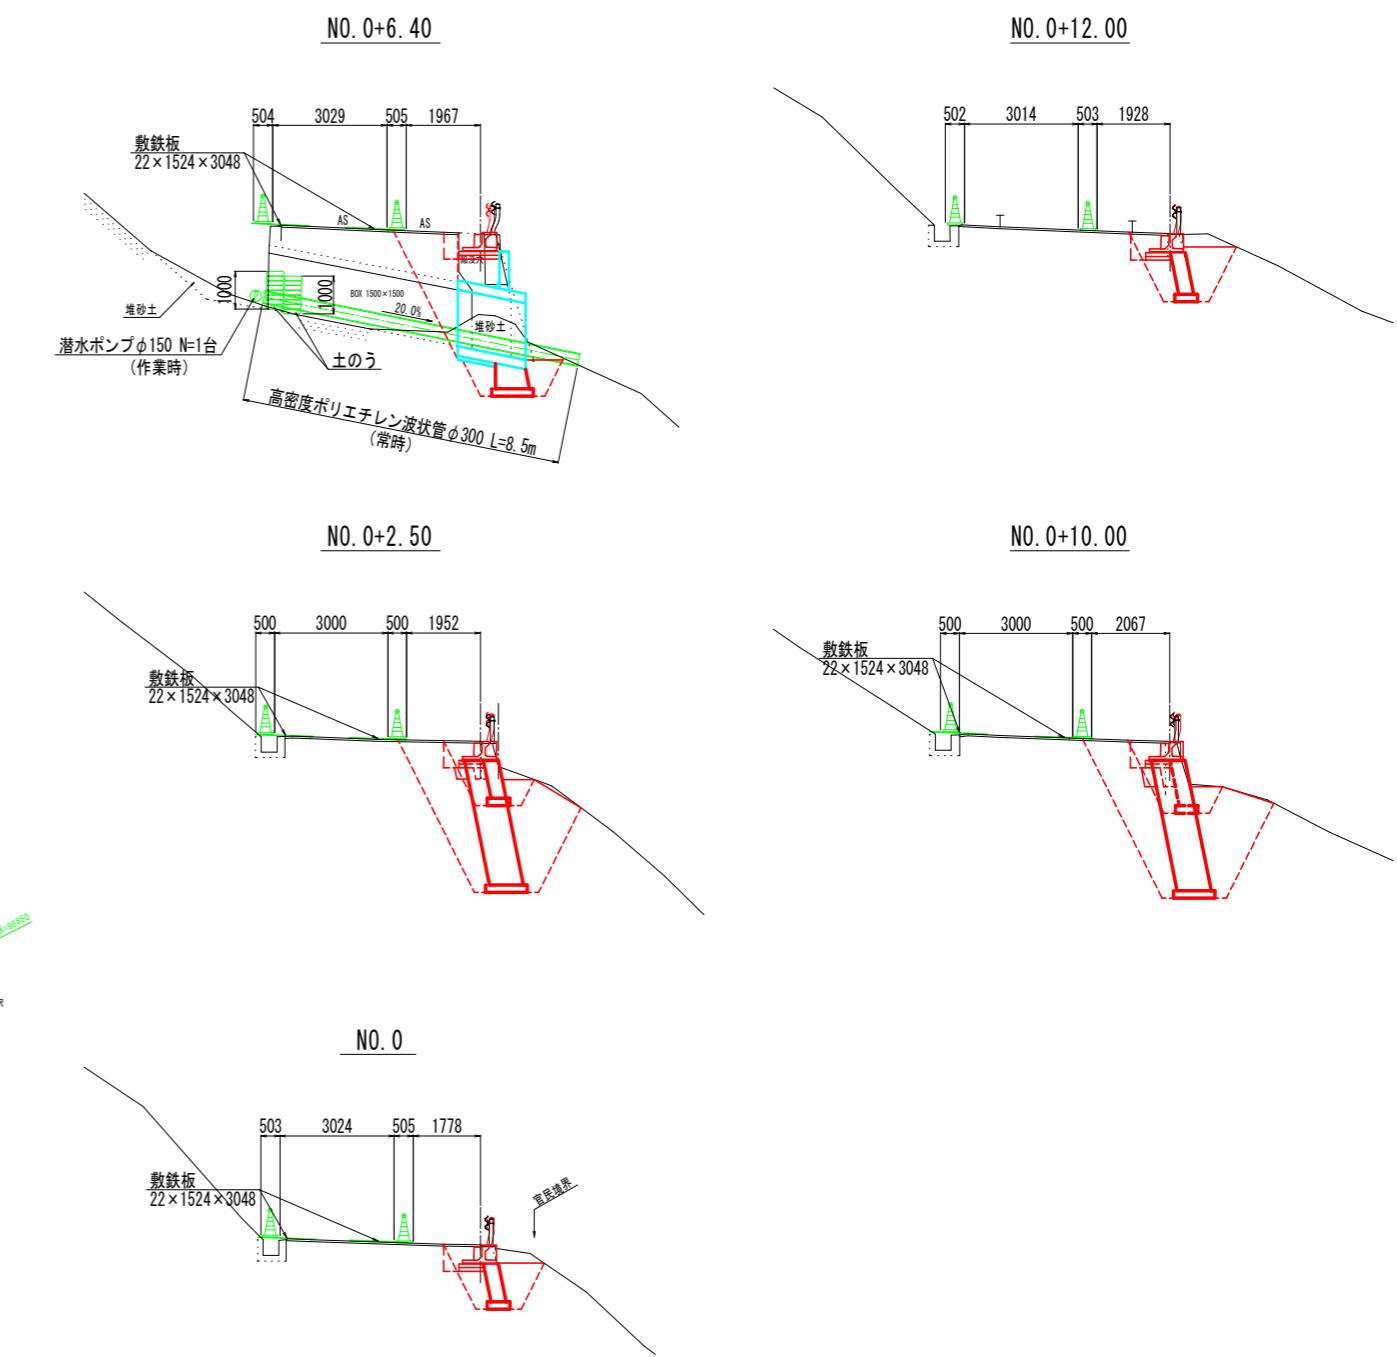

参考図面

工事名	R7德士 德島上那賀線 路側整備工事		
路線名等	德島上那賀線		
工事箇所	勝浦郡上勝町旭字庚ノ向		
図面名	仮設計図面（案）		
縮尺	S=1:100	図面番号	1 / 1
会社名			
事業者名	徳島県東部県土整備局（徳島）		