



当初図面

委託業務名	R7三林 地すべり（補正） 三好市知行 調査解析業務		
路線名等	知行地区		
委託業務箇所	三好市井川町知行		
図面名	平面図		
縮尺	1/3000	図面番号	1
会社名			
事業者名	徳島県西部総合県民局農林水産部〈三好〉		

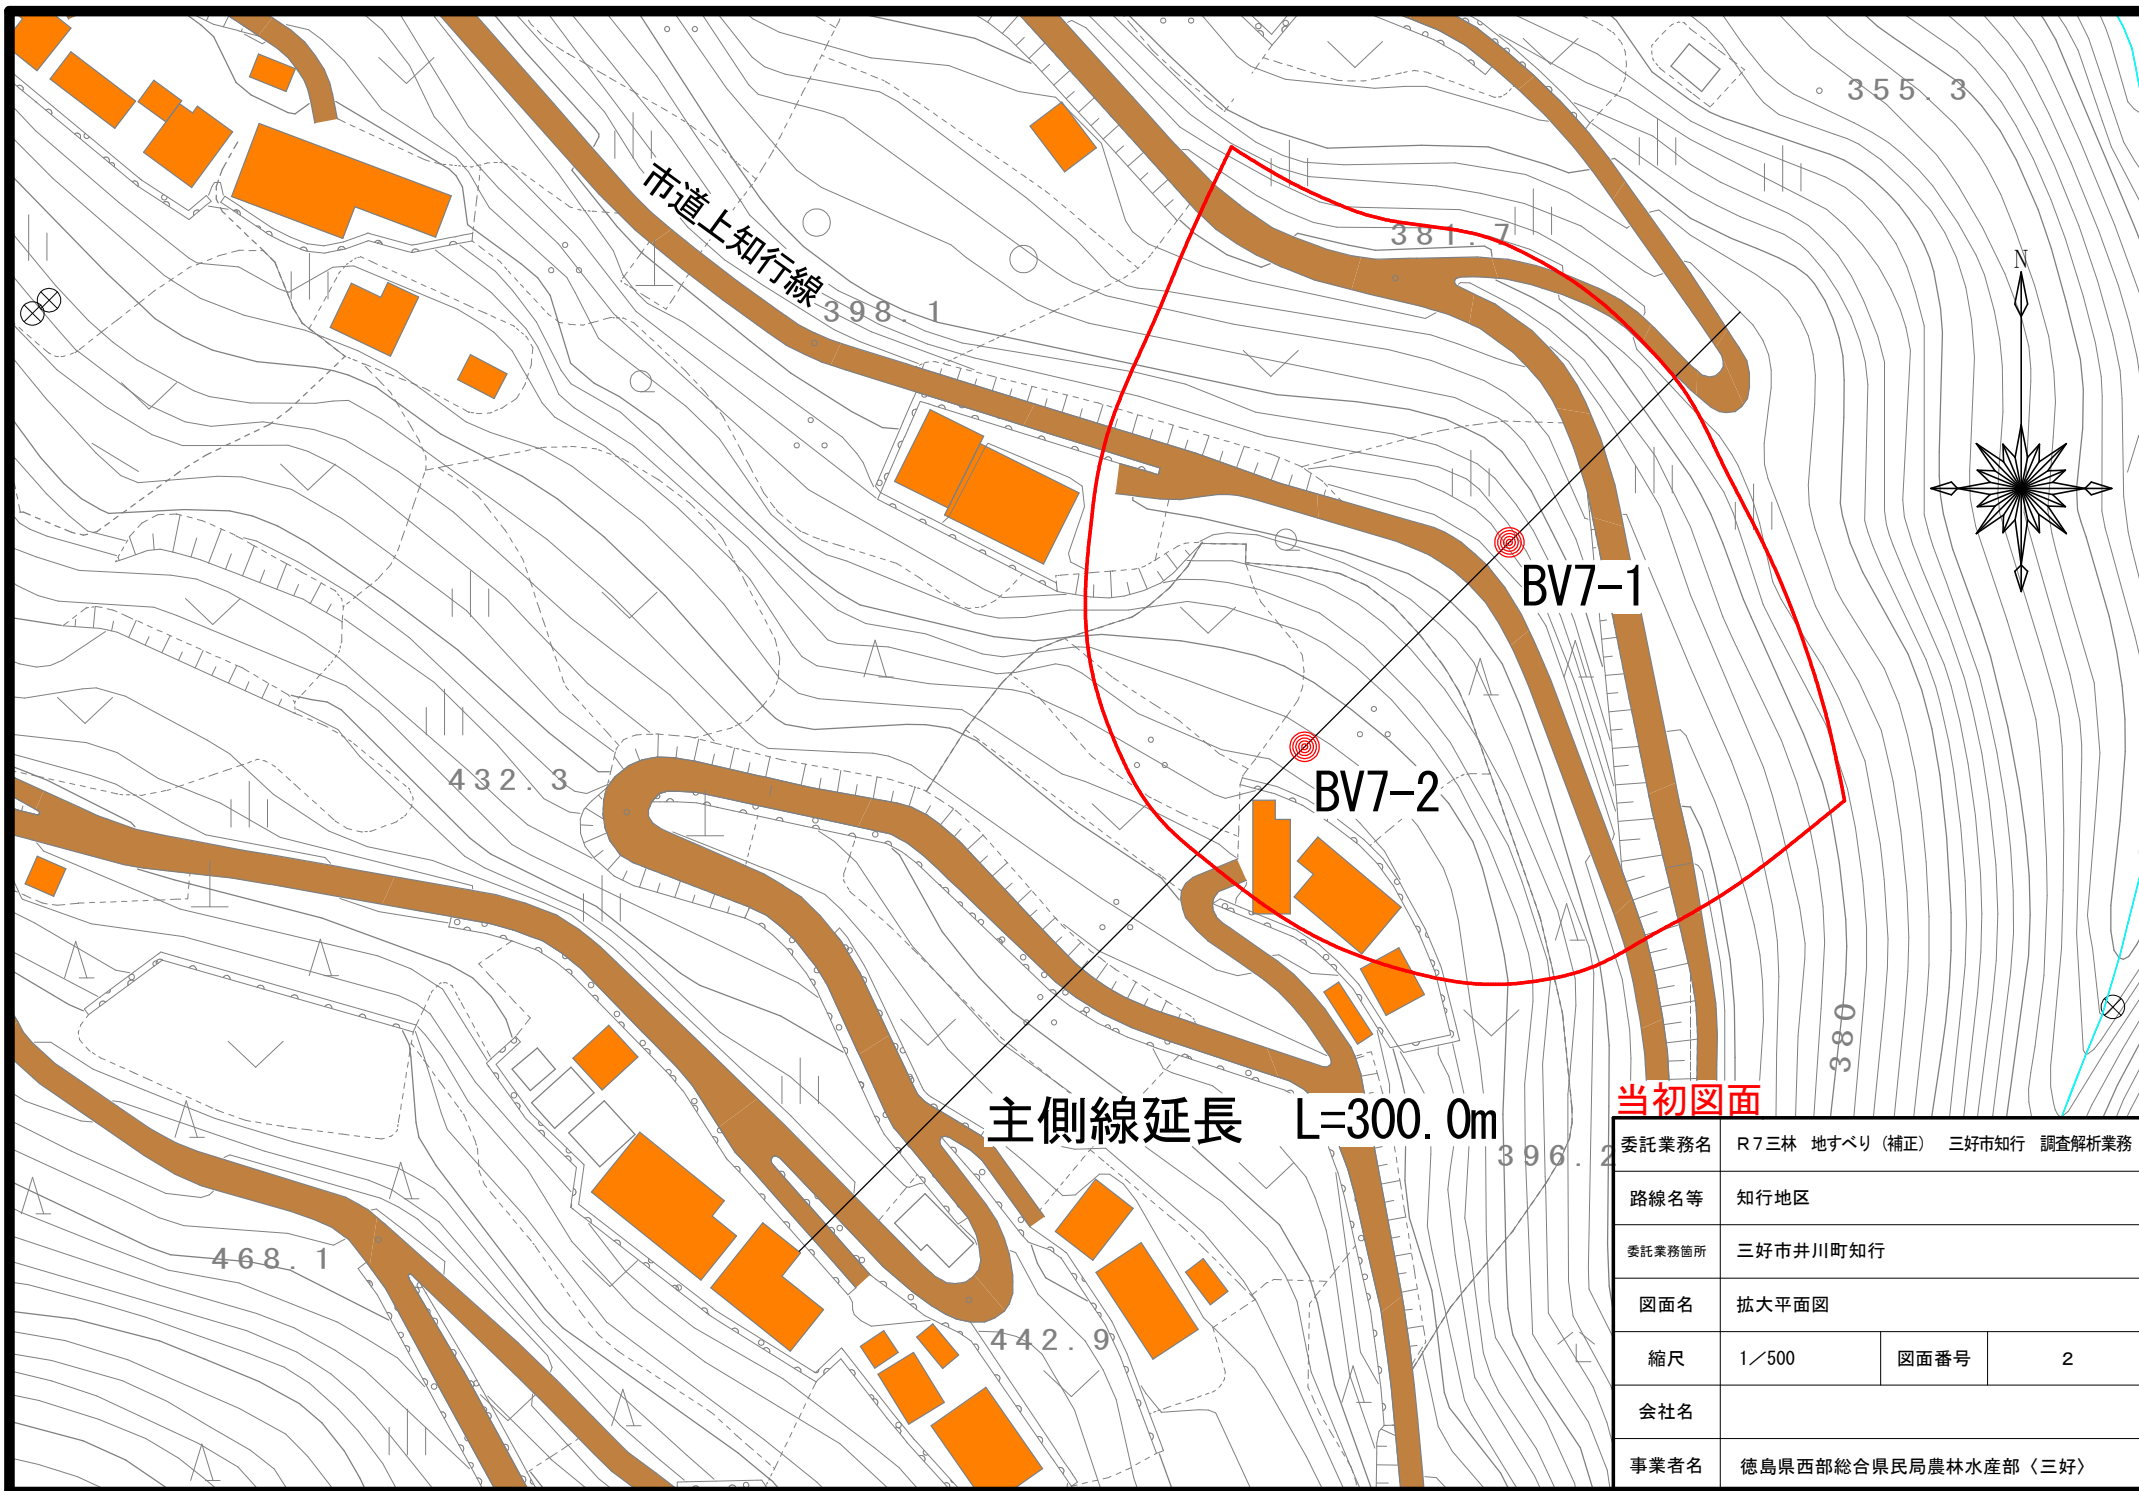

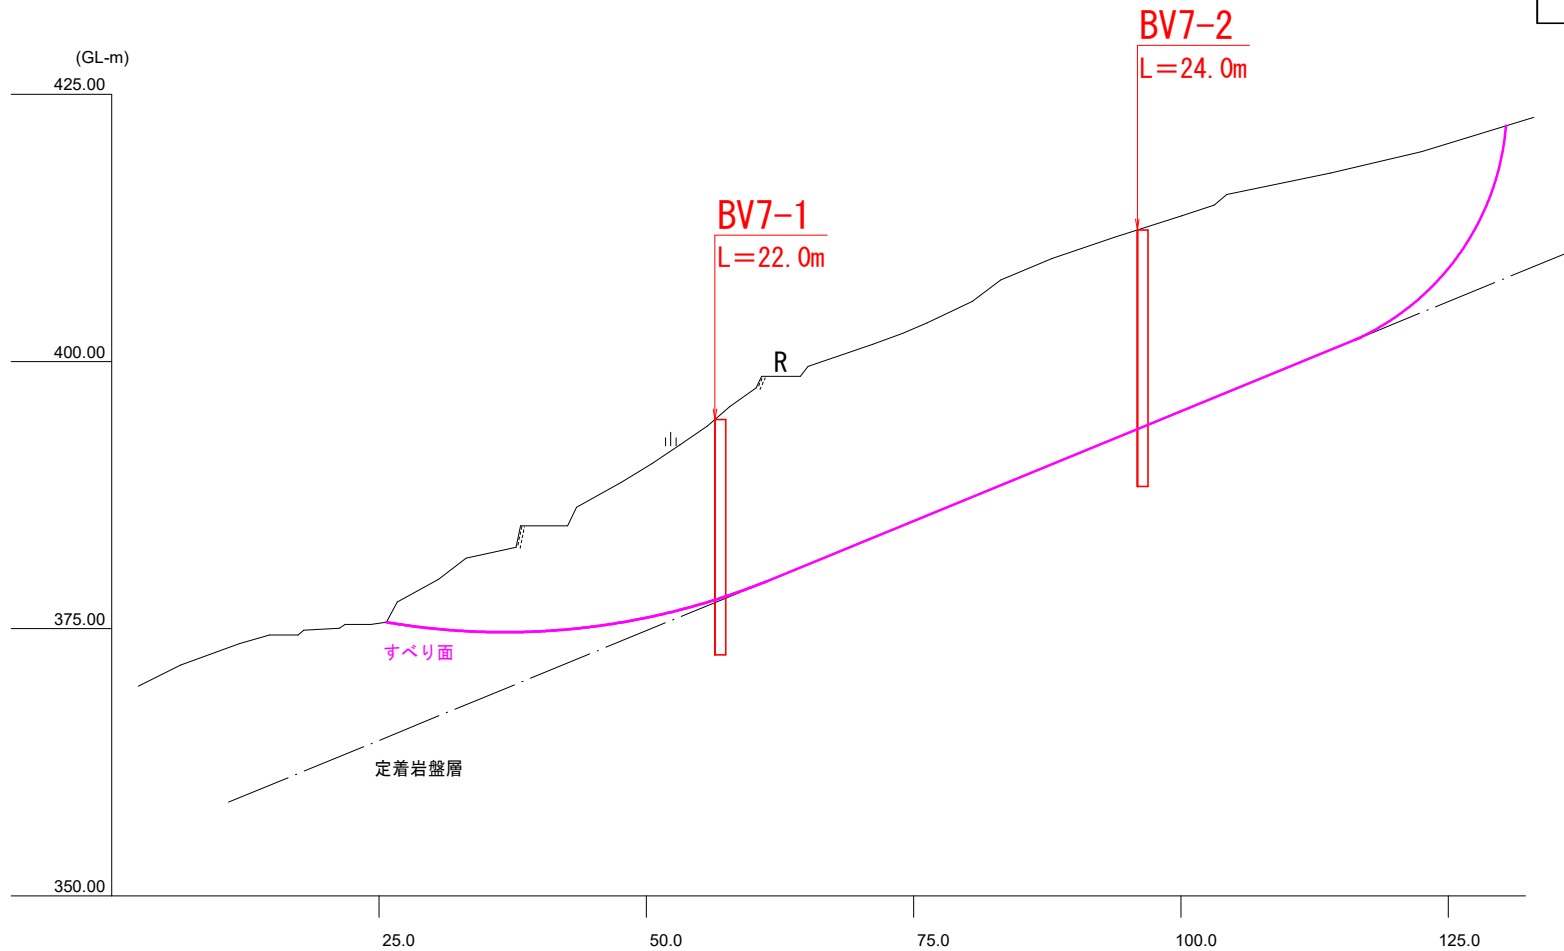

調査業務数量

項目	孔番	月別内訳(回)			
		8月	9月	10月	合計
傾斜計観測	BV7-1	1	1	1	3
	BV7-2	1	1	1	3
	計	2	2	2	6
水位計観測	BV7-1	1	1	1	3
	BV7-2	1	1	1	3
	計	2	2	2	6

孔名	土質別試錐長(m)			仮設足場
	土砂	軟岩	合計	
BV7-1	17	5	22	傾斜地
BV7-2	19	5	24	傾斜地
計	36	10	46	

当初図面

委託業務名	R7三林 地すべり(補正) 三好市知行 調査解析業務		
路線名等	知行地区		
委託業務箇所	三好市井川町知行		
図面名	断面図		
縮尺	1/500	図面番号	3
会社名			
事業者名	徳島県西部総合県民局農林水産部〈三好〉		