



平面図

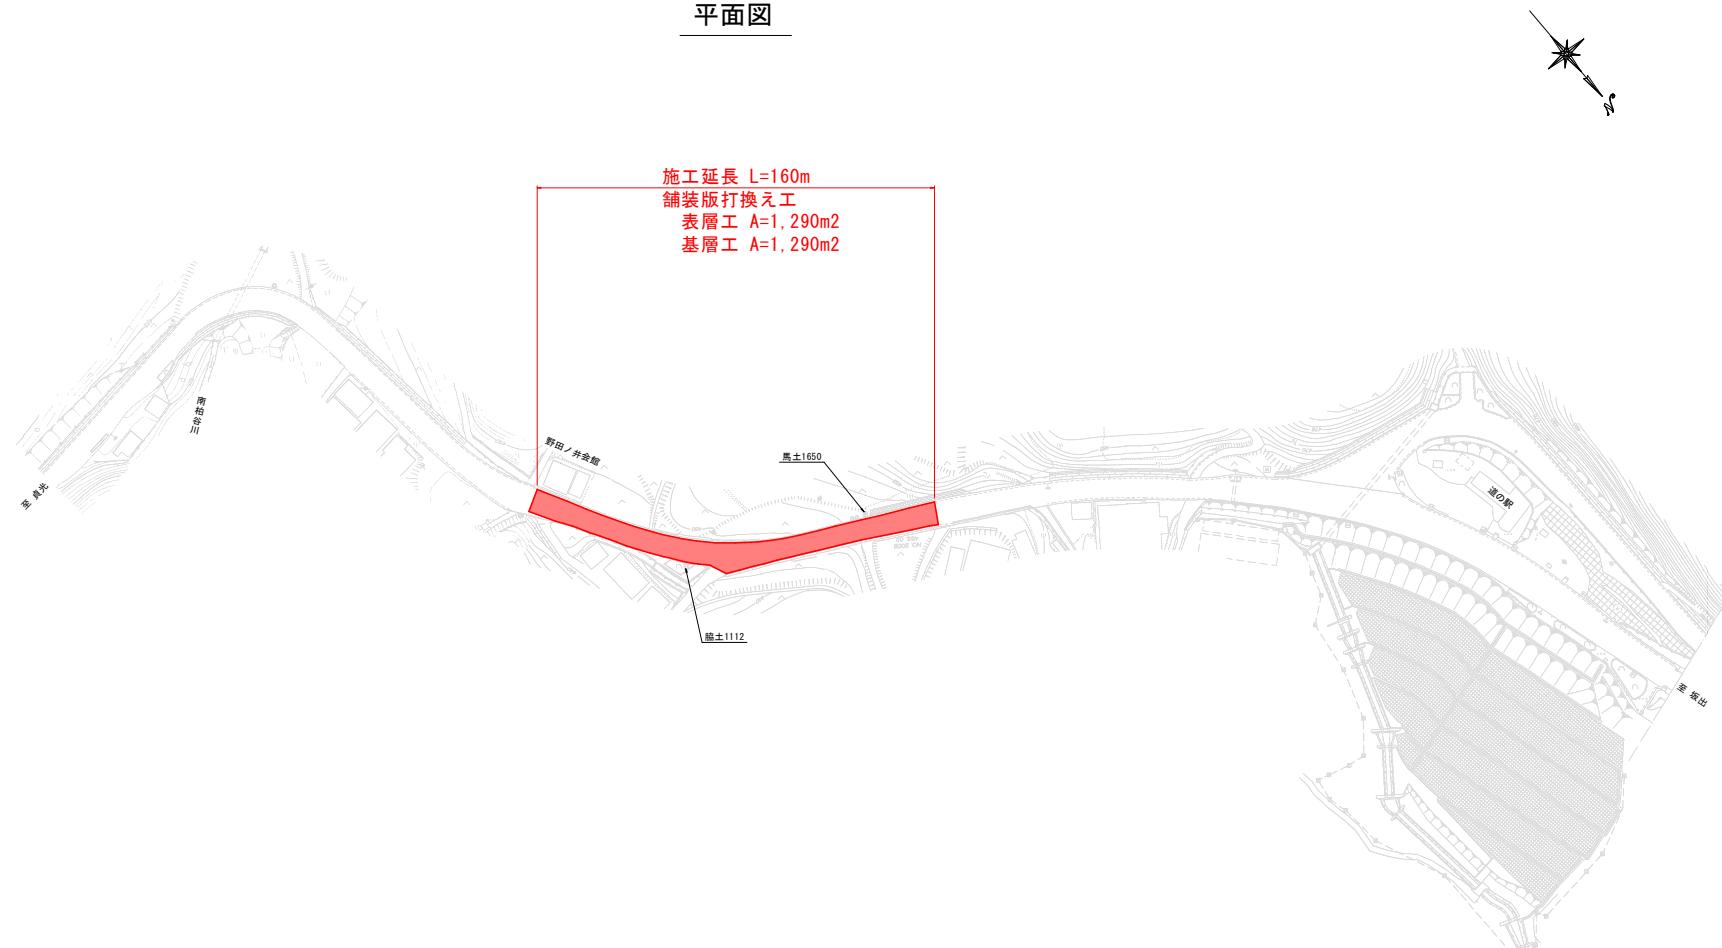

標準断面図

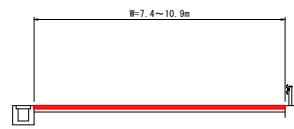

施工要領図



実施設計図面

工事名	R7馬主 国道438号 美・美馬大北他舗装工事
路線名等	一般国道438号
工事箇所	美馬市美馬町大北他
図面名	平面図・標準断面図・施工要領図
縮尺	—
会社名	
事業者名	徳島県西部総合県民局県土整備部<美馬>